


縦断図


香南市 野市町 兔田

H=1/250
V=1/100

下段計画縦断図

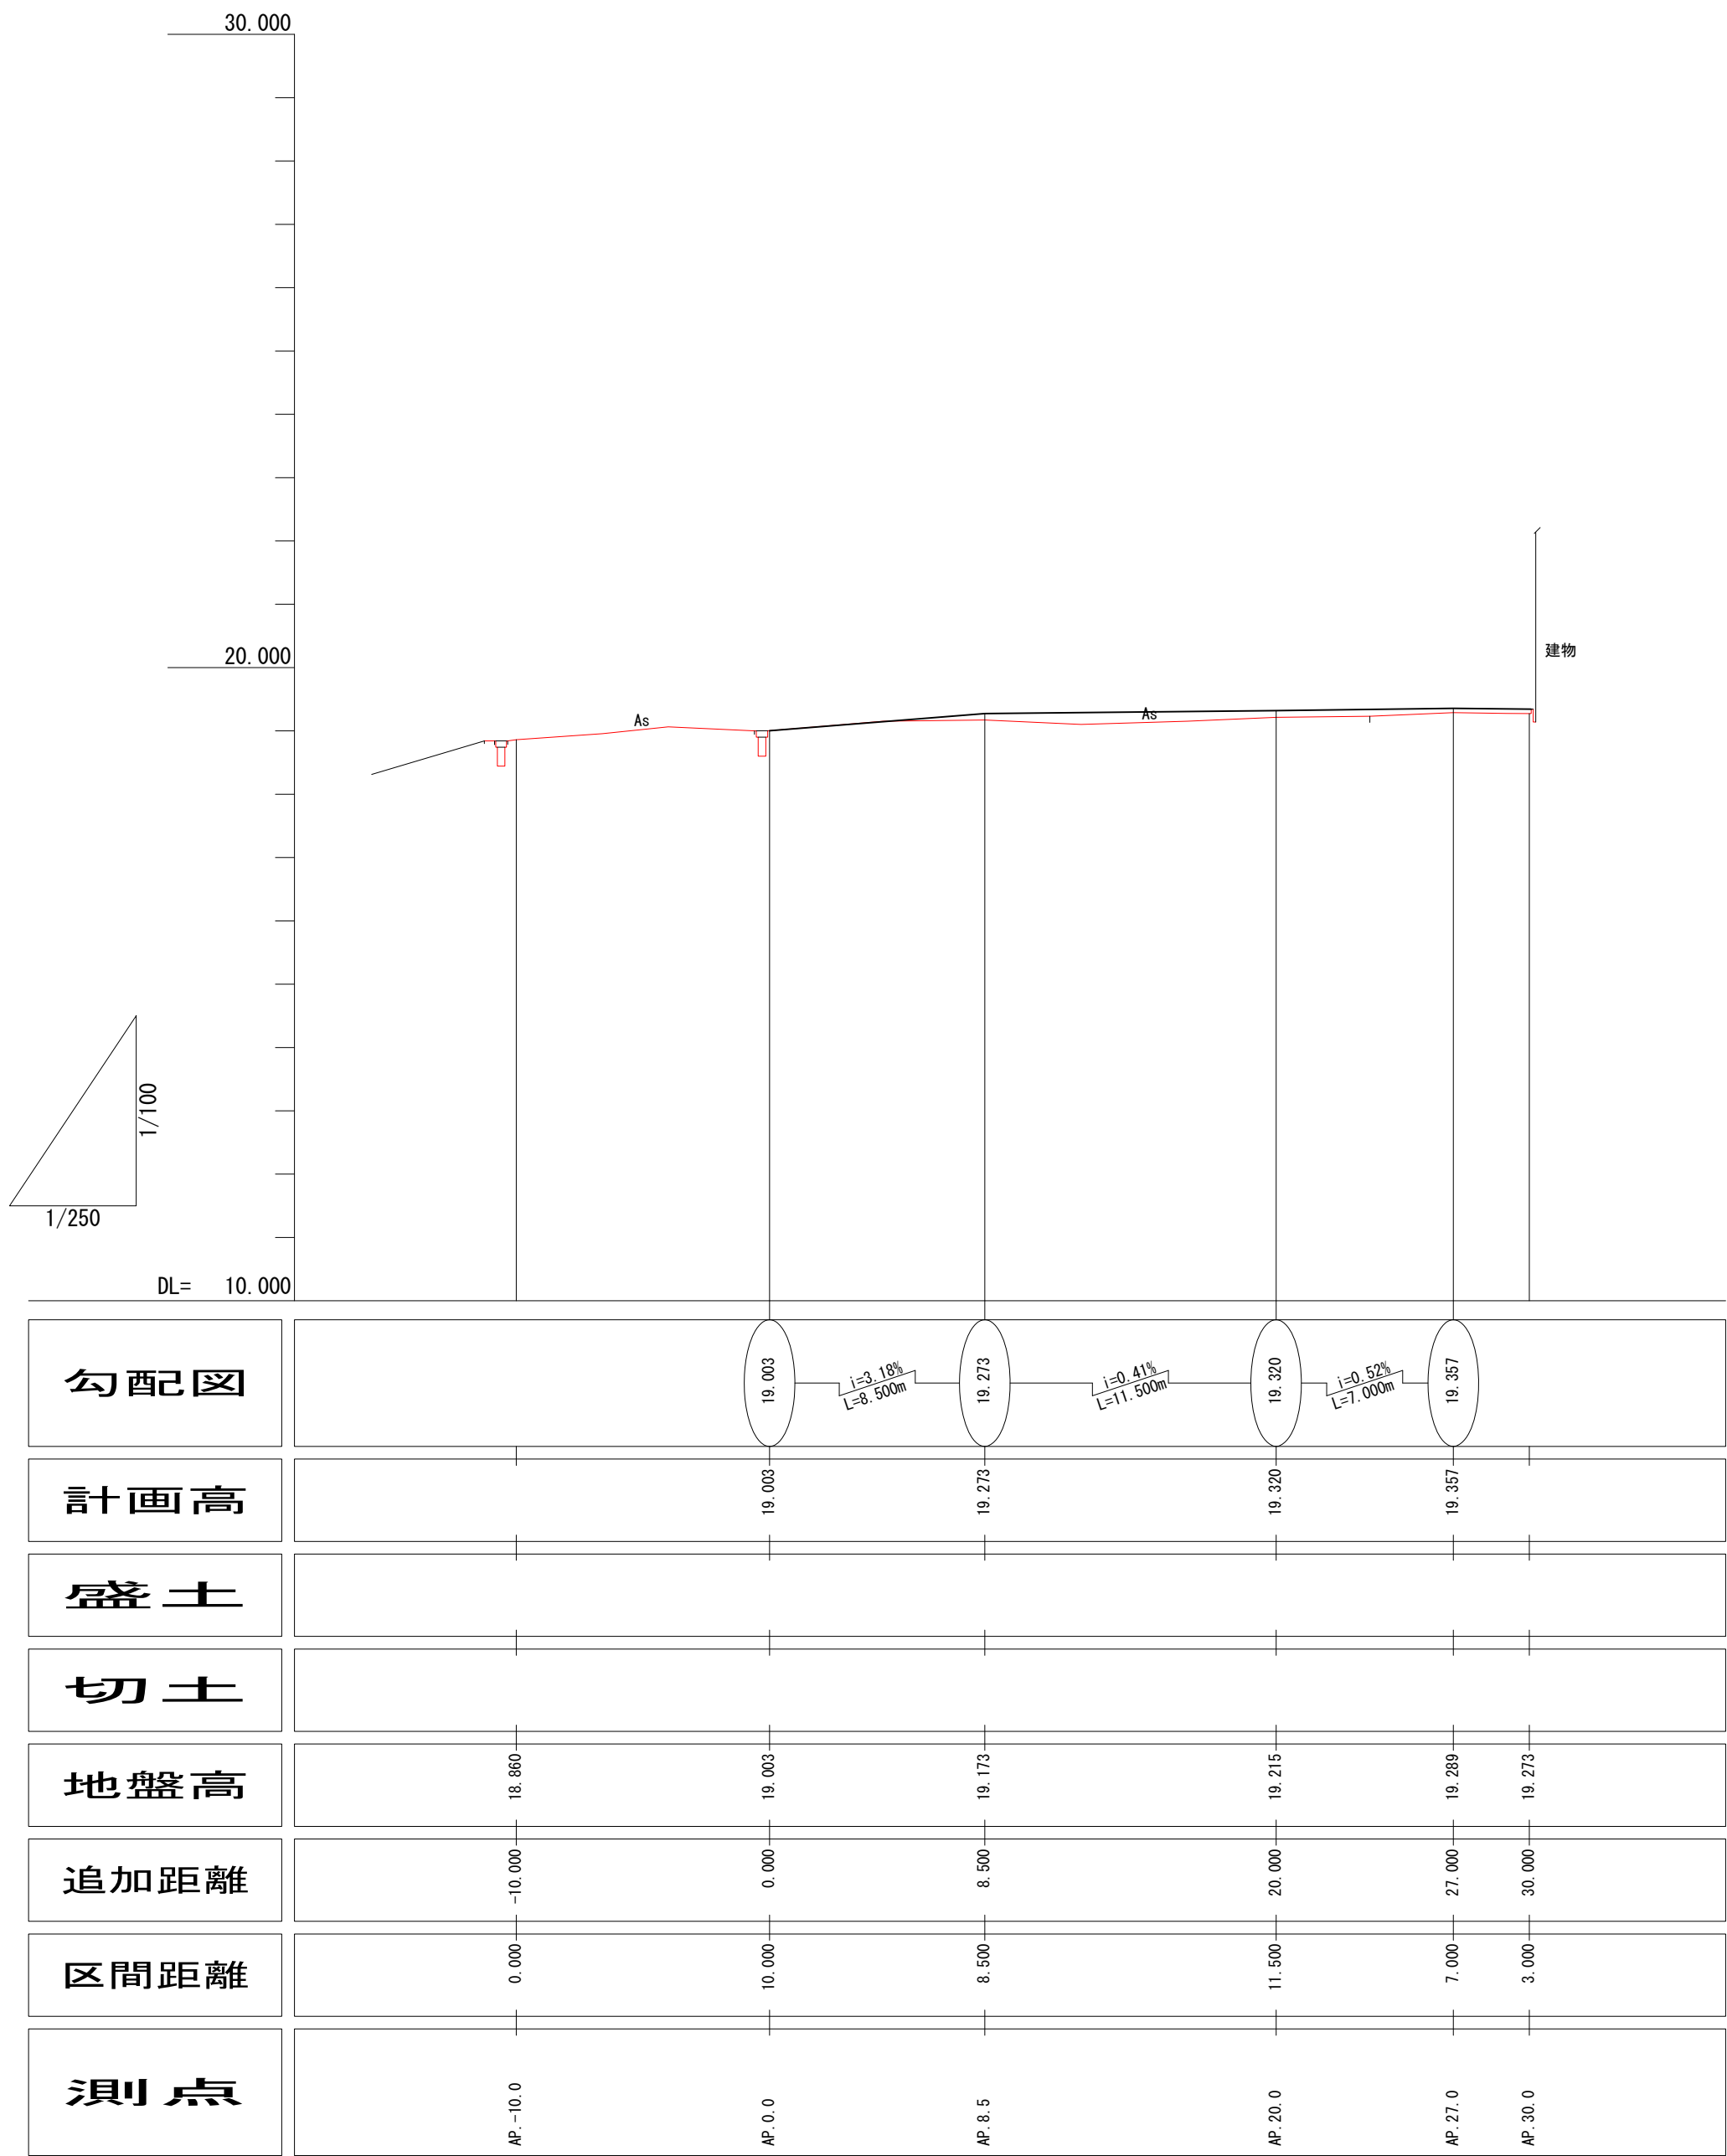

上段計画縦断図

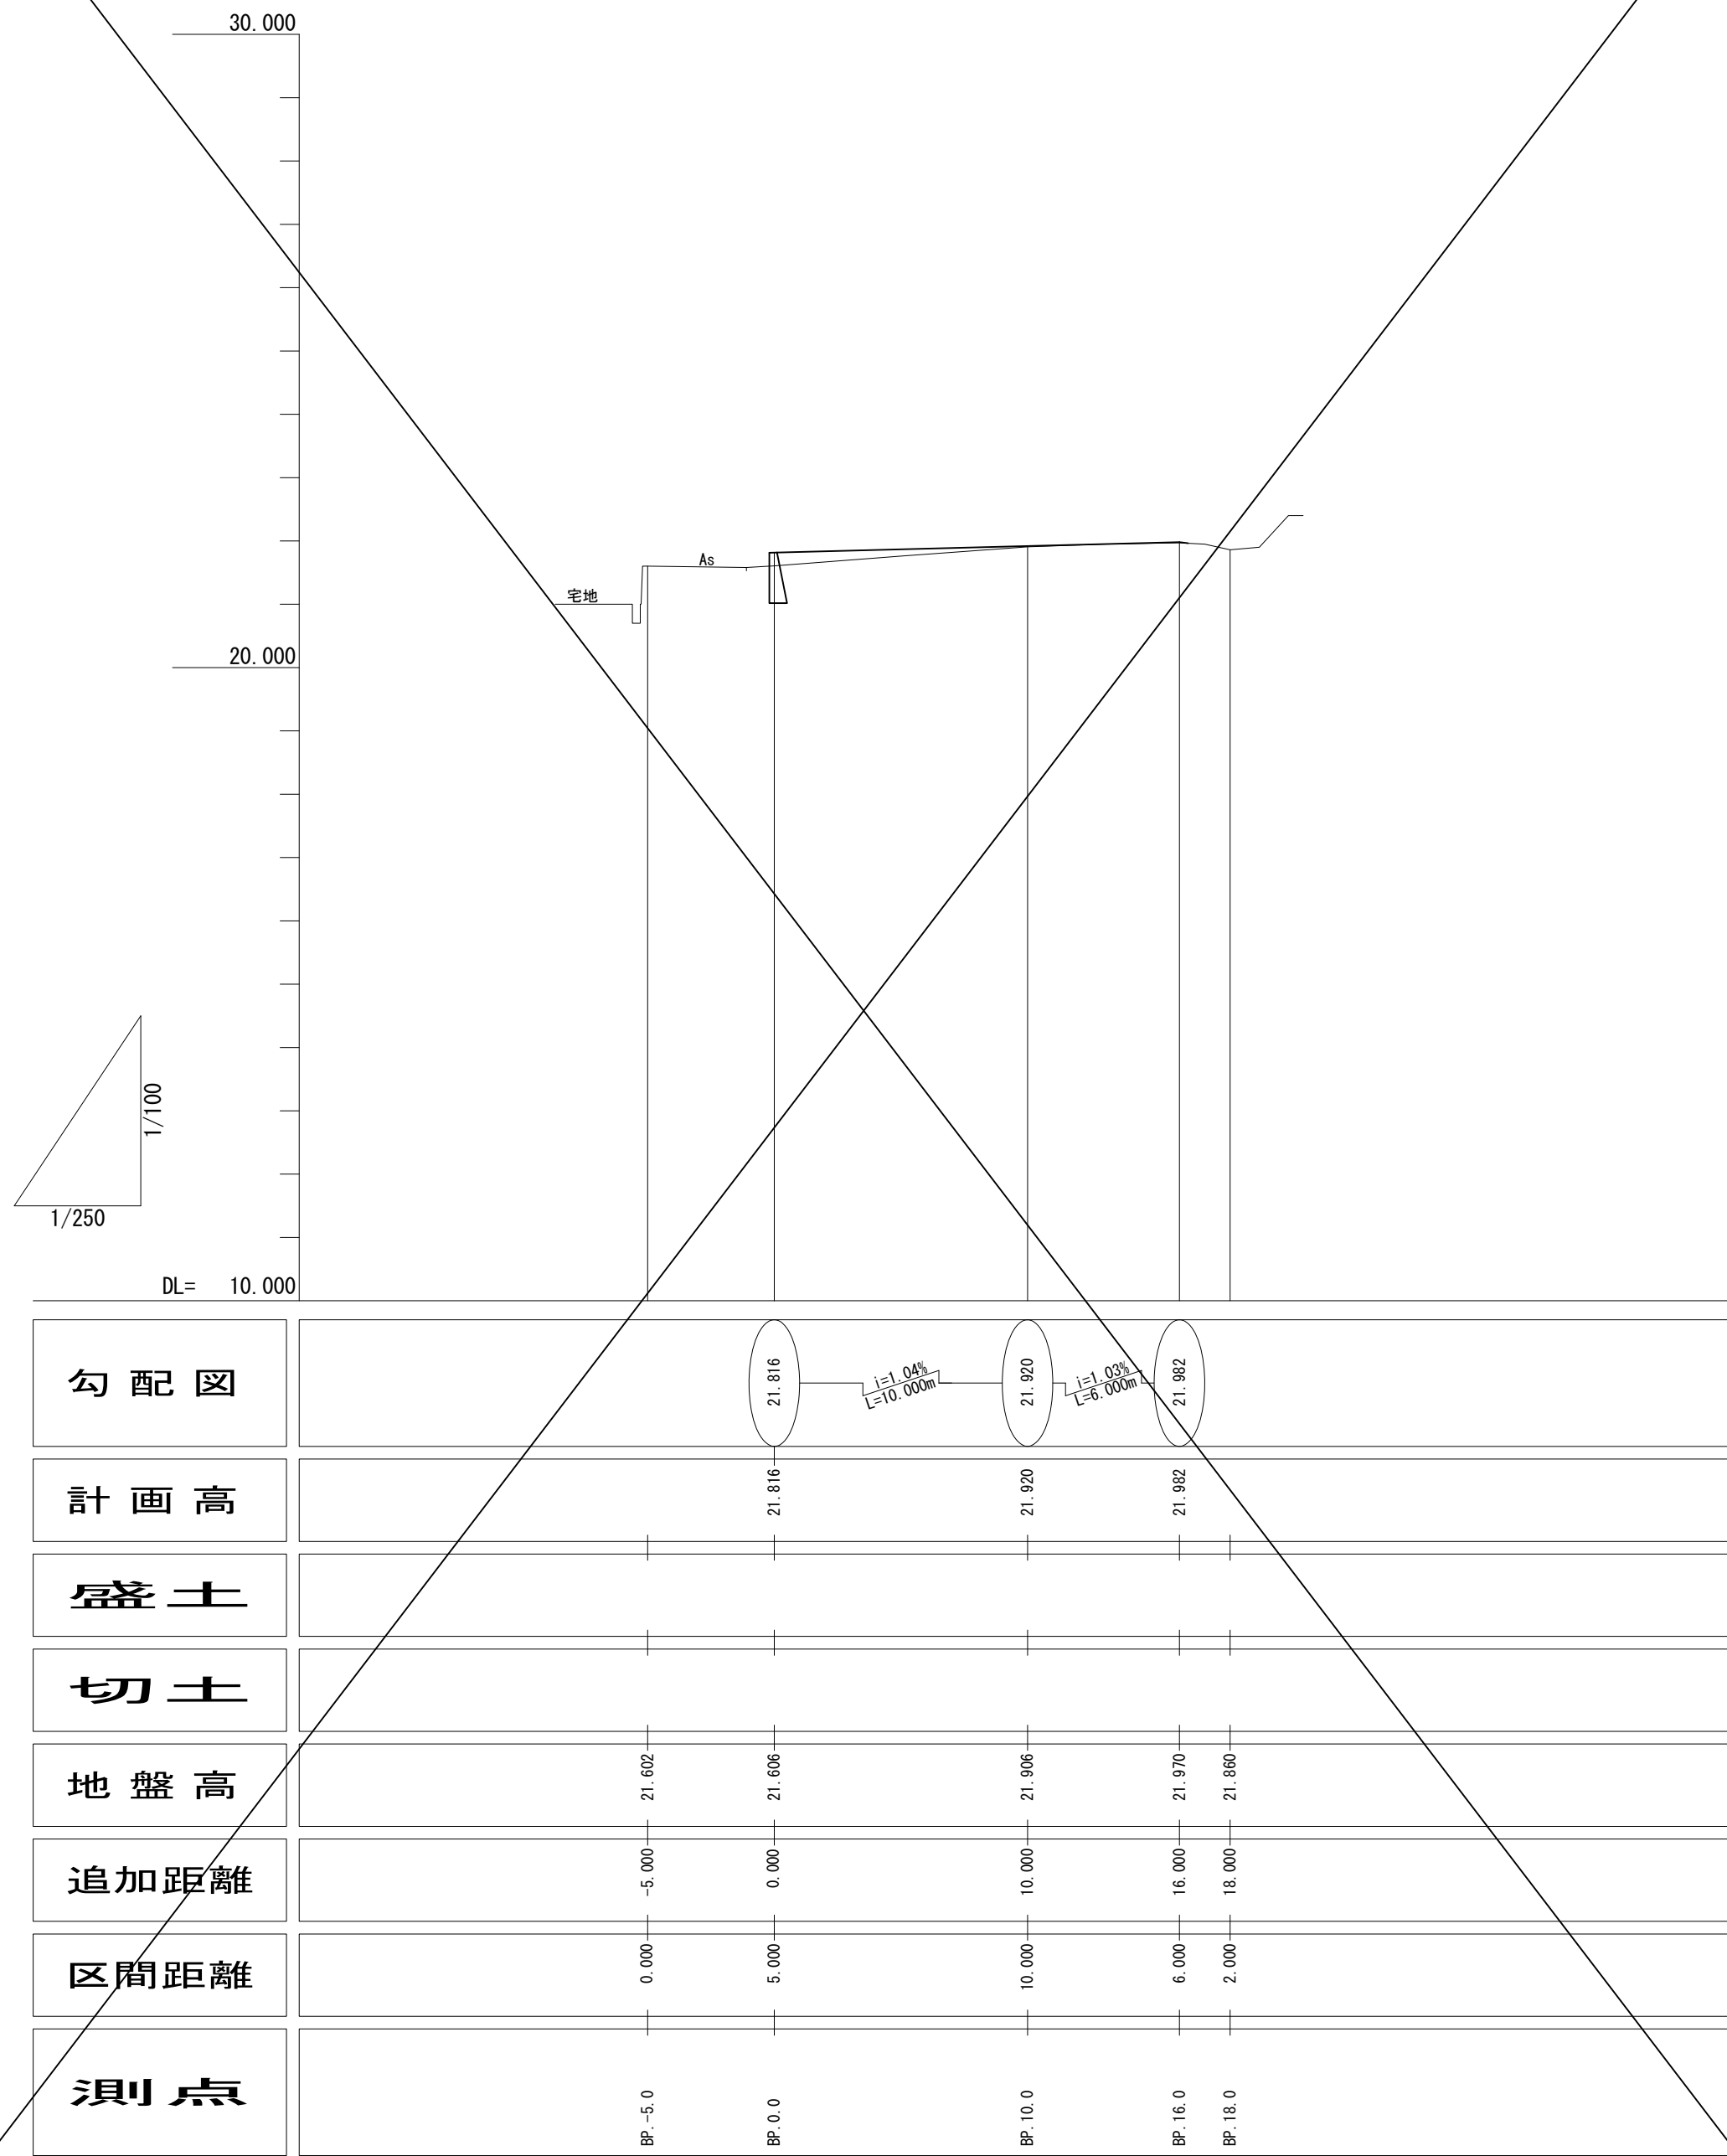


香 南 市				
工事種別	学第07056号 森田村塾活動広場等整備工事			
図面名称	縦断図	縮 尺	H=1/250 V=1/100	
路線河川名				
工事箇所	香南市教育支援センター 森田村塾			
設計種別	実施図	図 面 番 号	2 6	
事務所名	香南市教育委員会学校教育課			
会社名				

S=1 : 100


摘要				土質	摘要
盛土	路床 W $\geq$ 4.0m 2.5 $\leq$ W $<$ 4.0	切	片切掘削	土砂	人力併用機械掘削
	W $<$ 2.5			軟岩Ⅰ	〃
	W $\geq$ 4.0m 2.5 $\leq$ W $<$ 4.0			軟岩Ⅱ	〃
	W $<$ 2.5			土砂	バックホー又はブルドーザ
	〃			軟岩Ⅰ	リッパドーザ
	他	土	掘削	軟岩Ⅱ	〃
	歩道盛土			土砂	バックホー
	W2 $\geq$ 4.0m			軟岩Ⅰ	大型ブレイカー
	W1 $\geq$ 4.0m			軟岩Ⅱ	
	1.0 $\leq$ W1 $<$ 4.0m W1 $<$ 1.0m			床均し	
戻	締固めなし	切土整形	機械	砂質土・粘性土	
	コンクリート		硬質土	軟岩	
	砕石		砂質土・粘性土		
	コンクリート取壊し		硬質土		
	石積み取壊し		軟岩		
	As取壊し		バックホー	砂質土	
耕土剥取		築立整形	粘性土		



DL=15.000

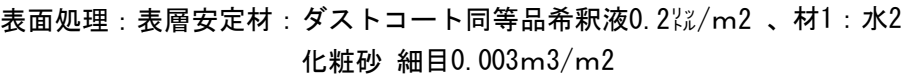


AP. 20.0

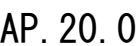


DL=15.000

S=1:10

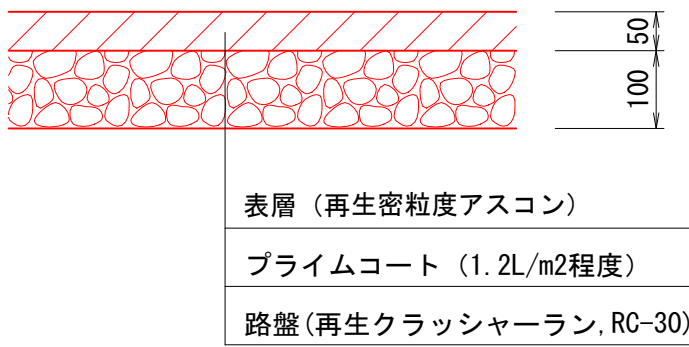

香 南 市			
工事種別	学第07056号 森田村塾活動広場等整備工事		
図面名称	標準断面図	縮 尺	1/100
路線河川名			
工事箇所	香南市教育支援センター 森田村塾		
設計種別	実施図	図 面 番 号	3 — 6
事務所名	香南市教育委員会学校教育課		
会社名			

S=1 : 100

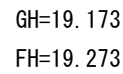


盛土	層厚≥4.0m 2.5≤層間<4.0 層間<2.5	0.9	切 削	片切 掘削	土砂 敷削	1.2	
	土			掘削	土砂 敷削		
				掘削	土砂 敷削		
他	層厚≥4.0m 2.5≤層間<4.0 層間<2.5	0.3	土	掘削	土砂 敷削		
埋	層厚≥4.0m 埋1≥4.0m 1.0≤層間<4.0m 埋1<1.0m			0.4	埋 戻し	埋戻し	砂質土・粘性土 埋戻し
	締め固め					土力及び 掘削	砂質土・粘性土 掘削
		コンクリート取壊し 石積み取壊し	掘削			砂質土・粘性土 掘削	
A取壊し	取壊し	13.76	バックホウ	取壊し	砂質土・粘性土		

GH=19.003
FH=19.003



盛土	路床	W2 ≥ 4.0m W1 ≥ 2.5m < 4.0m W < 2.5	片切	土砂 軟岩	0.5
	路床	W2 ≥ 4.0m W1 ≥ 2.5m < 4.0m W < 2.5	掘削	土砂 軟岩	
	路床	W2 ≥ 4.0m W1 ≥ 2.5m < 4.0m W < 2.5	掘削	土砂 軟岩	
	他		土	土砂 軟岩	
埋	埋戻	W2 ≥ 4.0m W1 ≥ 2.5m < 4.0m W < 1.0m	掘削	土砂 軟岩	0.5
	埋戻	W2 ≥ 4.0m W1 ≥ 2.5m < 4.0m W < 1.0m	掘削	土砂 軟岩	
	埋戻	W2 ≥ 4.0m W1 ≥ 2.5m < 4.0m W < 1.0m	掘削	土砂 軟岩	
	埋戻	W2 ≥ 4.0m W1 ≥ 2.5m < 4.0m W < 1.0m	掘削	土砂 軟岩	
築	締固めなし		人力及び	砂質土・粘性土 礫質土 軟岩 砂質土・粘性土 礫質土	0.5
	コンクリート取壊し		切土整形	砂質土・粘性土 礫質土 軟岩 砂質土 粘性土	
	石積み取壊し		切土整形	砂質土・粘性土 礫質土 軟岩 砂質土 粘性土	
	As取壊し	5.00	築立整形	砂質土 粘性土	

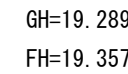

盛土	片切	W ≥ 4.0 m W $2.5 \leq W < 4.0$ 床面 < 2.5	片切 土砂 敷削 削	土砂 敷削 削	
	切		盛土 土砂 敷削 削	土砂 敷削 削	1.4
	土	W ≥ 4.0 m W $2.5 \leq W < 4.0$ 床面 < 2.5	盛土 土砂 敷削 削	土砂 敷削 削	0.5
	他				
堤	堤	W $2 \geq 4.0$ m W $1 \geq 4.0$ m W $1.0 \leq W < 4.0$ m W < 1.0 m	堤均し 機械	砂質土・粘性土 礫質土 軟岩	0.4
	築	堤均し	土の整形 人及び	砂質土・粘性土 礫質土	
	コンクリート取返し	0.22	切土整形 バックホフ	軟岩 砂質土	
	石積み取返し	6.0取し	築立整形	礫質土	


GH=19.215
FH=19.320

盛土	踏床	W $\geq$ 4.0m 2.5 $\leq$ W $<$ 4.0 W $<$ 2.5	掘削 掘削 掘削 掘削	片切 土砂 軟岩 軟岩	2.		
	土体	W $\geq$ 4.0m 2.5 $\leq$ W $<$ 4.0 W $<$ 2.5		土砂 軟岩			
	他			土		土砂 軟岩	0.5
埋戻	W $\geq$ 2.4.0m W $\geq$ 4.0m 1.0 $\leq$ W1 $<$ 4.0m W1 $<$ 1.0m	0.4	掘削 床均し 機械	軟岩 砂質土・粘性土 礫質土	0.4		
	締固めなし		切土整形 人力及び	軟岩 砂質土・粘性土			
				礫質土			
Aa取返し	コンクリート取返し	0.22	切土整形 バックホー	軟岩 礫質土	12.73		
	石積み取返し						
				築立整形	粘性土		

香 南 市			
工事種別	学第07056号 森田村登活動広場等整備工事		
図面名称	横断面 (A)	縮 尺	1/100
路線河川名			
工事箇所	香南市教育支援センター 森田村塾		
設計種別	実施図	図 面 番 号	4 6
事務所名	香南市教育委員会学校教育課		
会社名			


構造図 (1)

1号フェンス基礎工 S=1:25

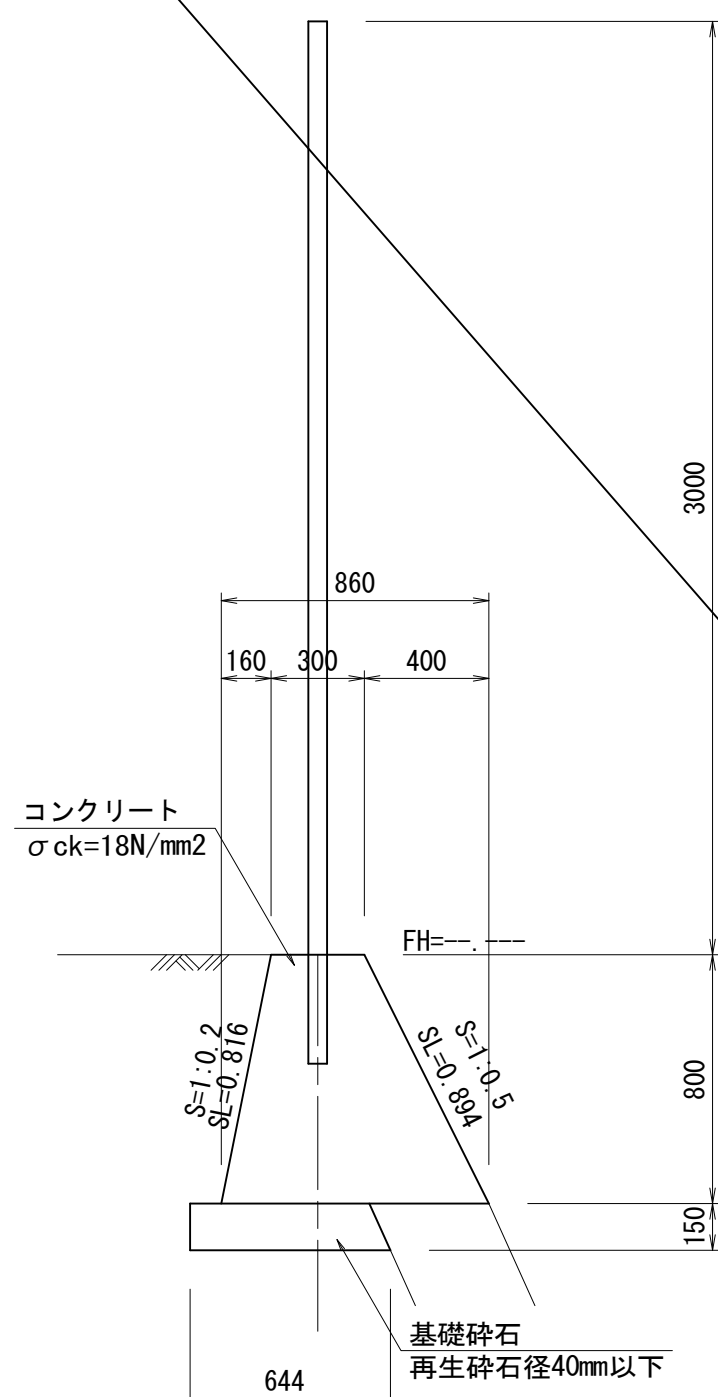


材 料 表		10.0m当り	
名 称	単位	数 量	摘 要
コンクリート	m ³	4.64	$\sigma_{ck}=18\text{N/mm}^2$
型 枠	m ²	17.10	
基礎 砕 石	m ²	6.44	再生砕石径40mm以下 t=150mm
目 地 材	枚	0.46	t=10mm

2号フェンス基礎工 S=1:25

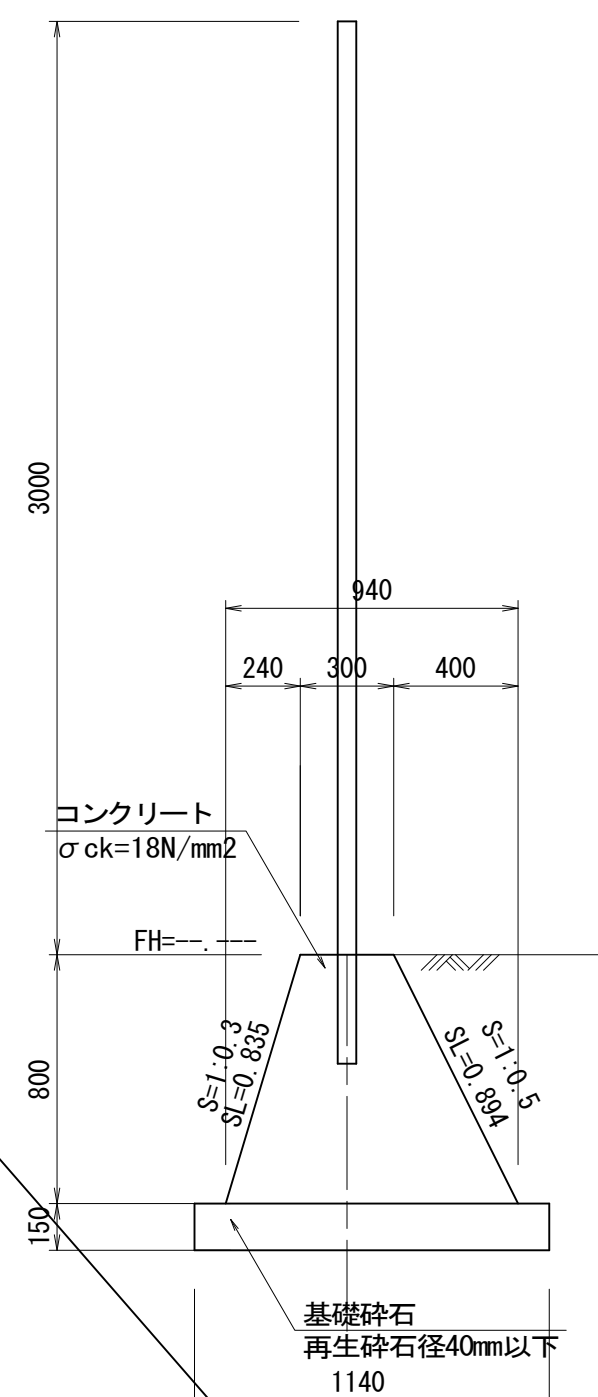


材 料 表			10.0m当り
名 称	単位	数 量	摘 要
コンクリート	m ³	4.96	$\sigma_{ck}=18\text{N/mm}^2$
型 枠	m ²	17.30	
基礎 碎石	m ²	11.40	再生碎石径40mm以下 t=150mm
目 地 材	枚	0.50	t=10mm

止壁工 $S=1:25$

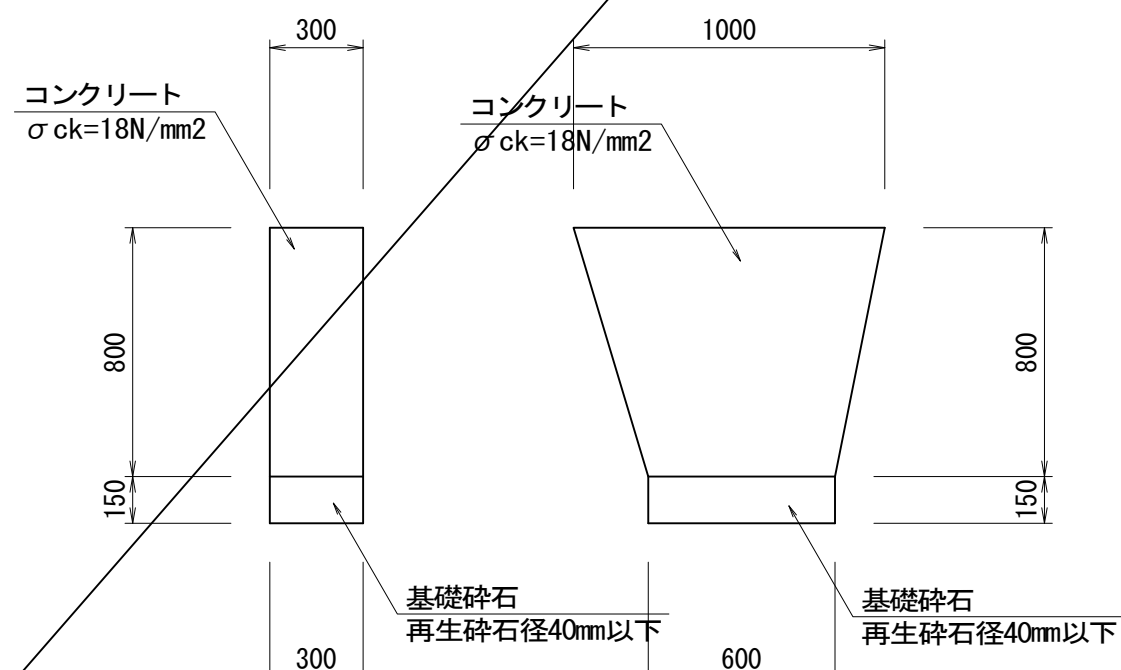


		1.0式当り	
名 称	単位	数 量	摘 要
コンクリート	m ³	0.19	$\sigma_{sk}=18N/mm^2$
型 枠	m ²	1.28	
基礎碎石	m ²	0.18	再生碎石径40mm以下 t=150mm

自由勾配側溝構造図
標準用(300×400) S=1:20


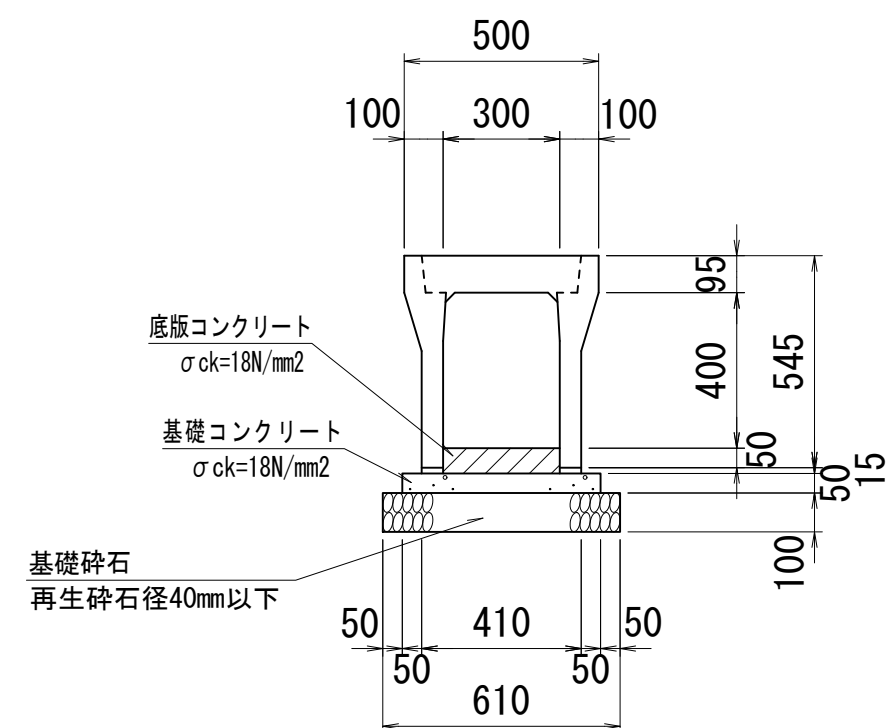


材料表			10.0m当り	
名 称	単位	数 量	摘 要	
VS側溝	個	5.00	VS300-400	
底版コンクリート	m ³	—	σ 18k・18mm/2	
基礎コンクリート	m ³	0.255	σ 18k・18mm/2	
基礎コン型枠	m ²	1.00		
基礎砕石	m ²	6.10	RC-40 T=100mm	
プレキャスト蓋版	枚	8.00	車道用 B300 L500	
グレーチング	枚	1.00	車道用 B300 L1000	

自由勾配側溝展開図 HS=1:100
VS=1:25

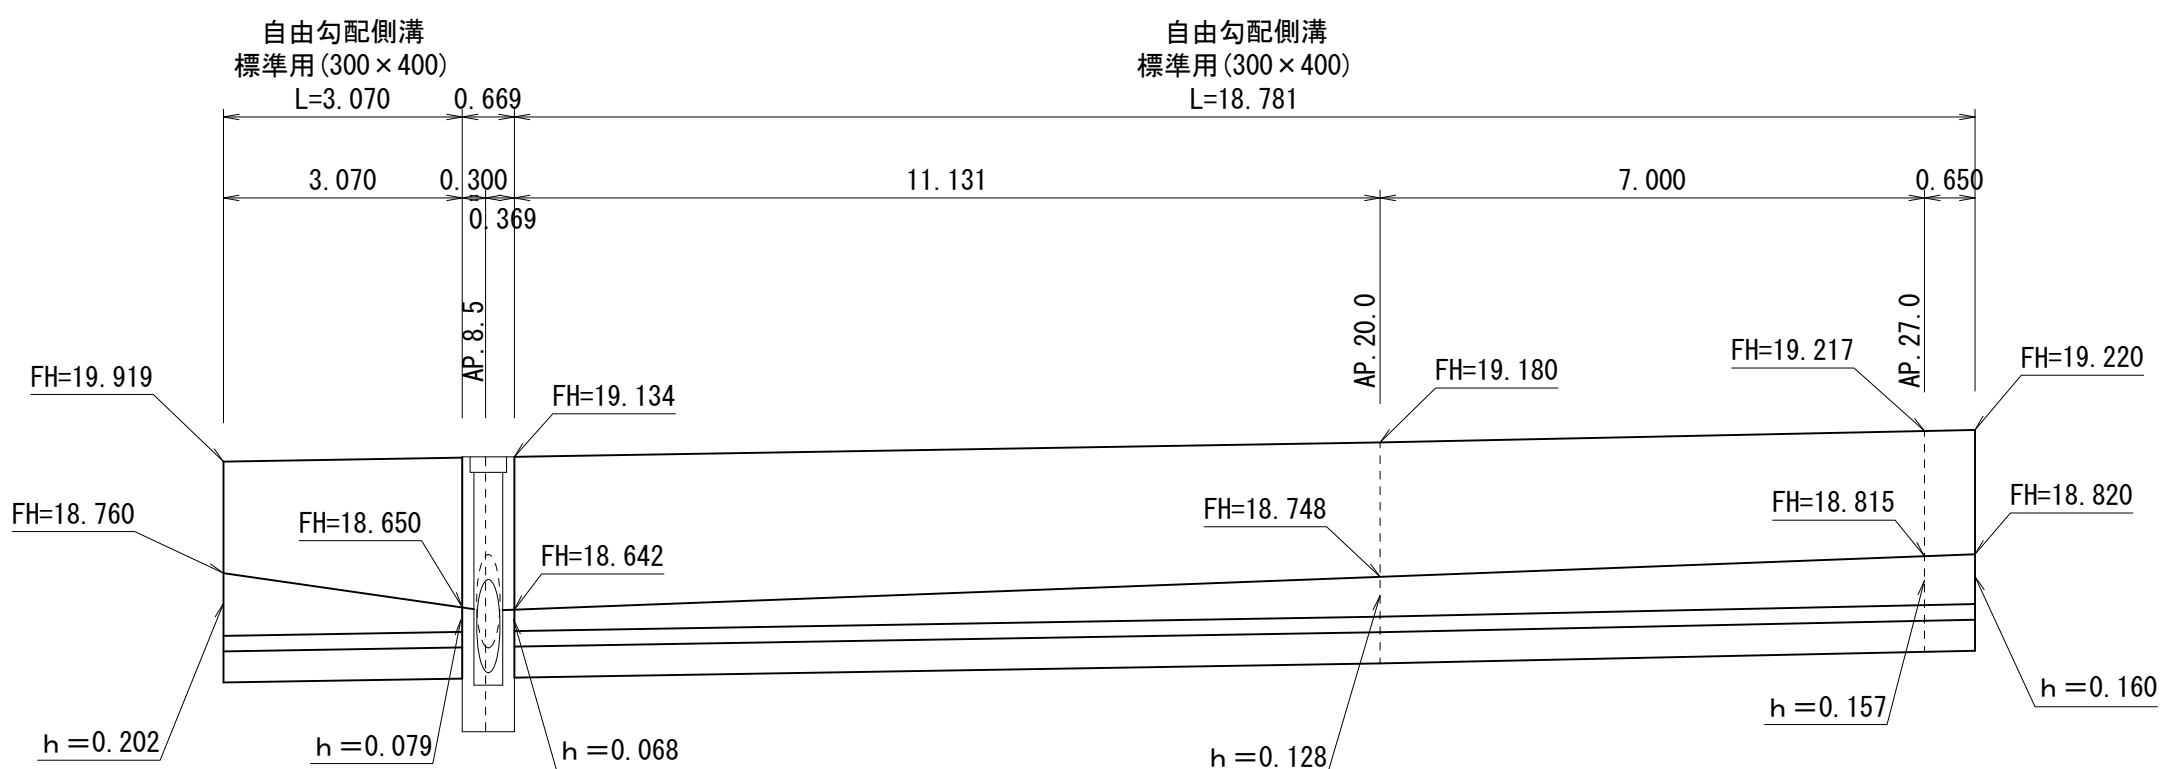


車止め工

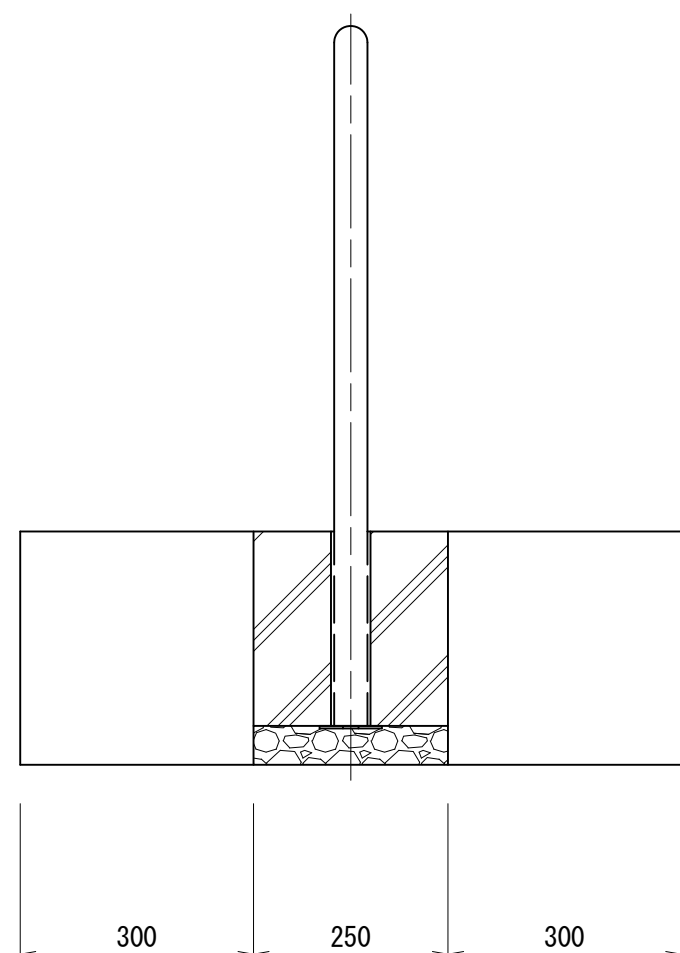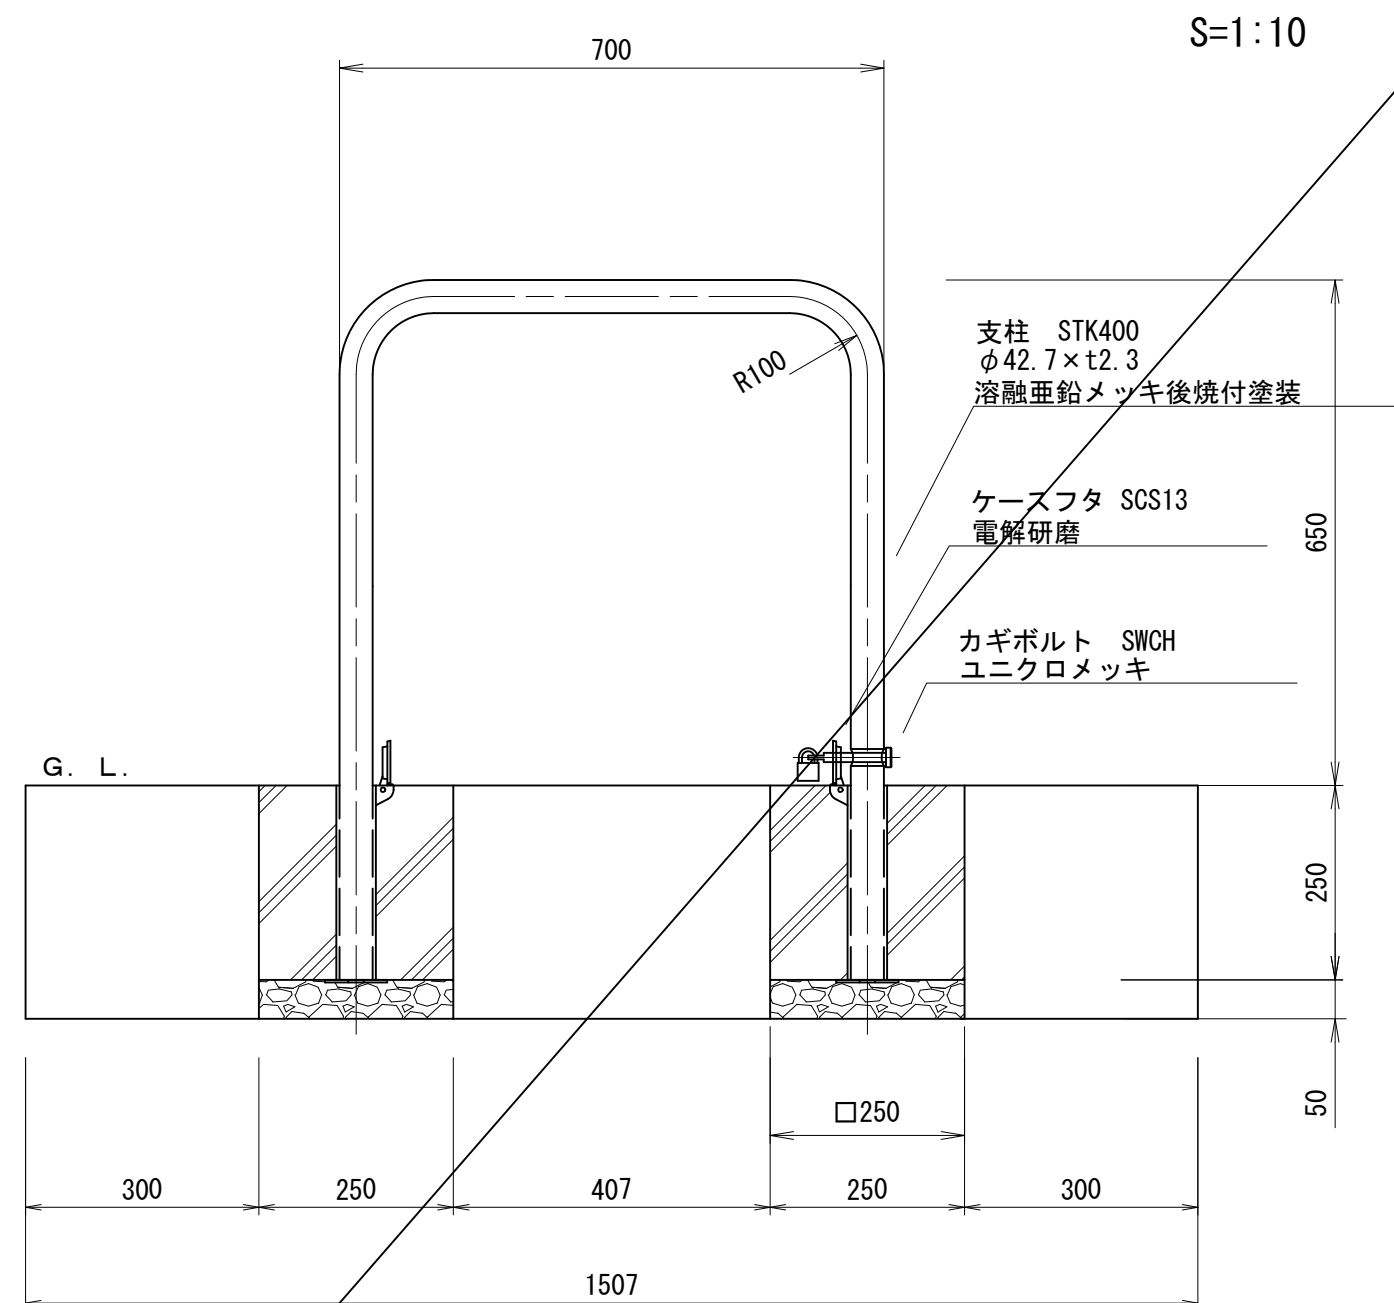


床掘	0.3
埋戻し	0.2

地先境界ブロック S=1:20

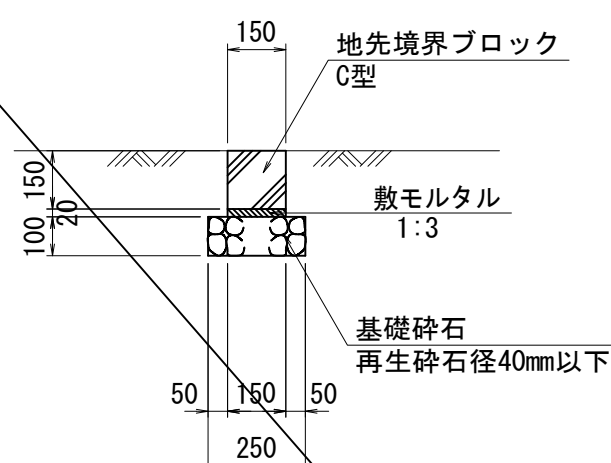

材料表			10.0m当り
名称	単位	数 量	摘 要
ブロック	個	16.5	C型
基礎碎石	m ²	2.50	再生砕石径40mm以下 t=100mm
敷モルタル	m ³	0.03	1:3



グレーチング (T-2) S=1:10

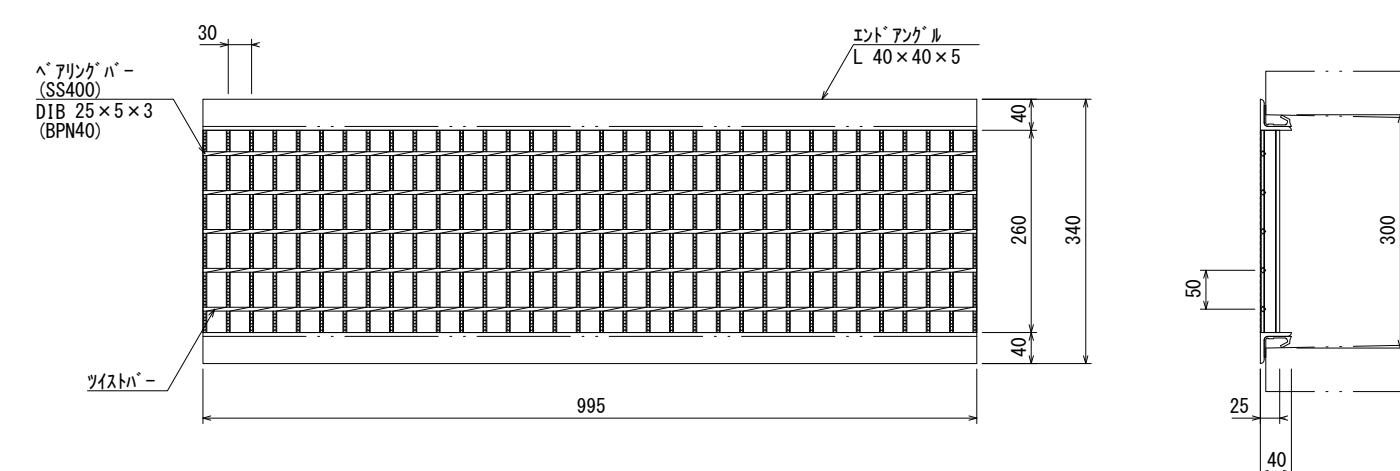

香 南 市			
工事種別	学第07056号 森田村跡活動広場等整備工事		
図面名称	構造図 (1)	縮 尺	図 示
路線河川名			
工事箇所	香南市教育支援センター 森田村塾		
設計種別	実施図	図 面 番 号	5 — 6
事務所名	香南市教育委員会学校教育課		
会社名			

構 造 物 取 壊 し 図

S=1:20

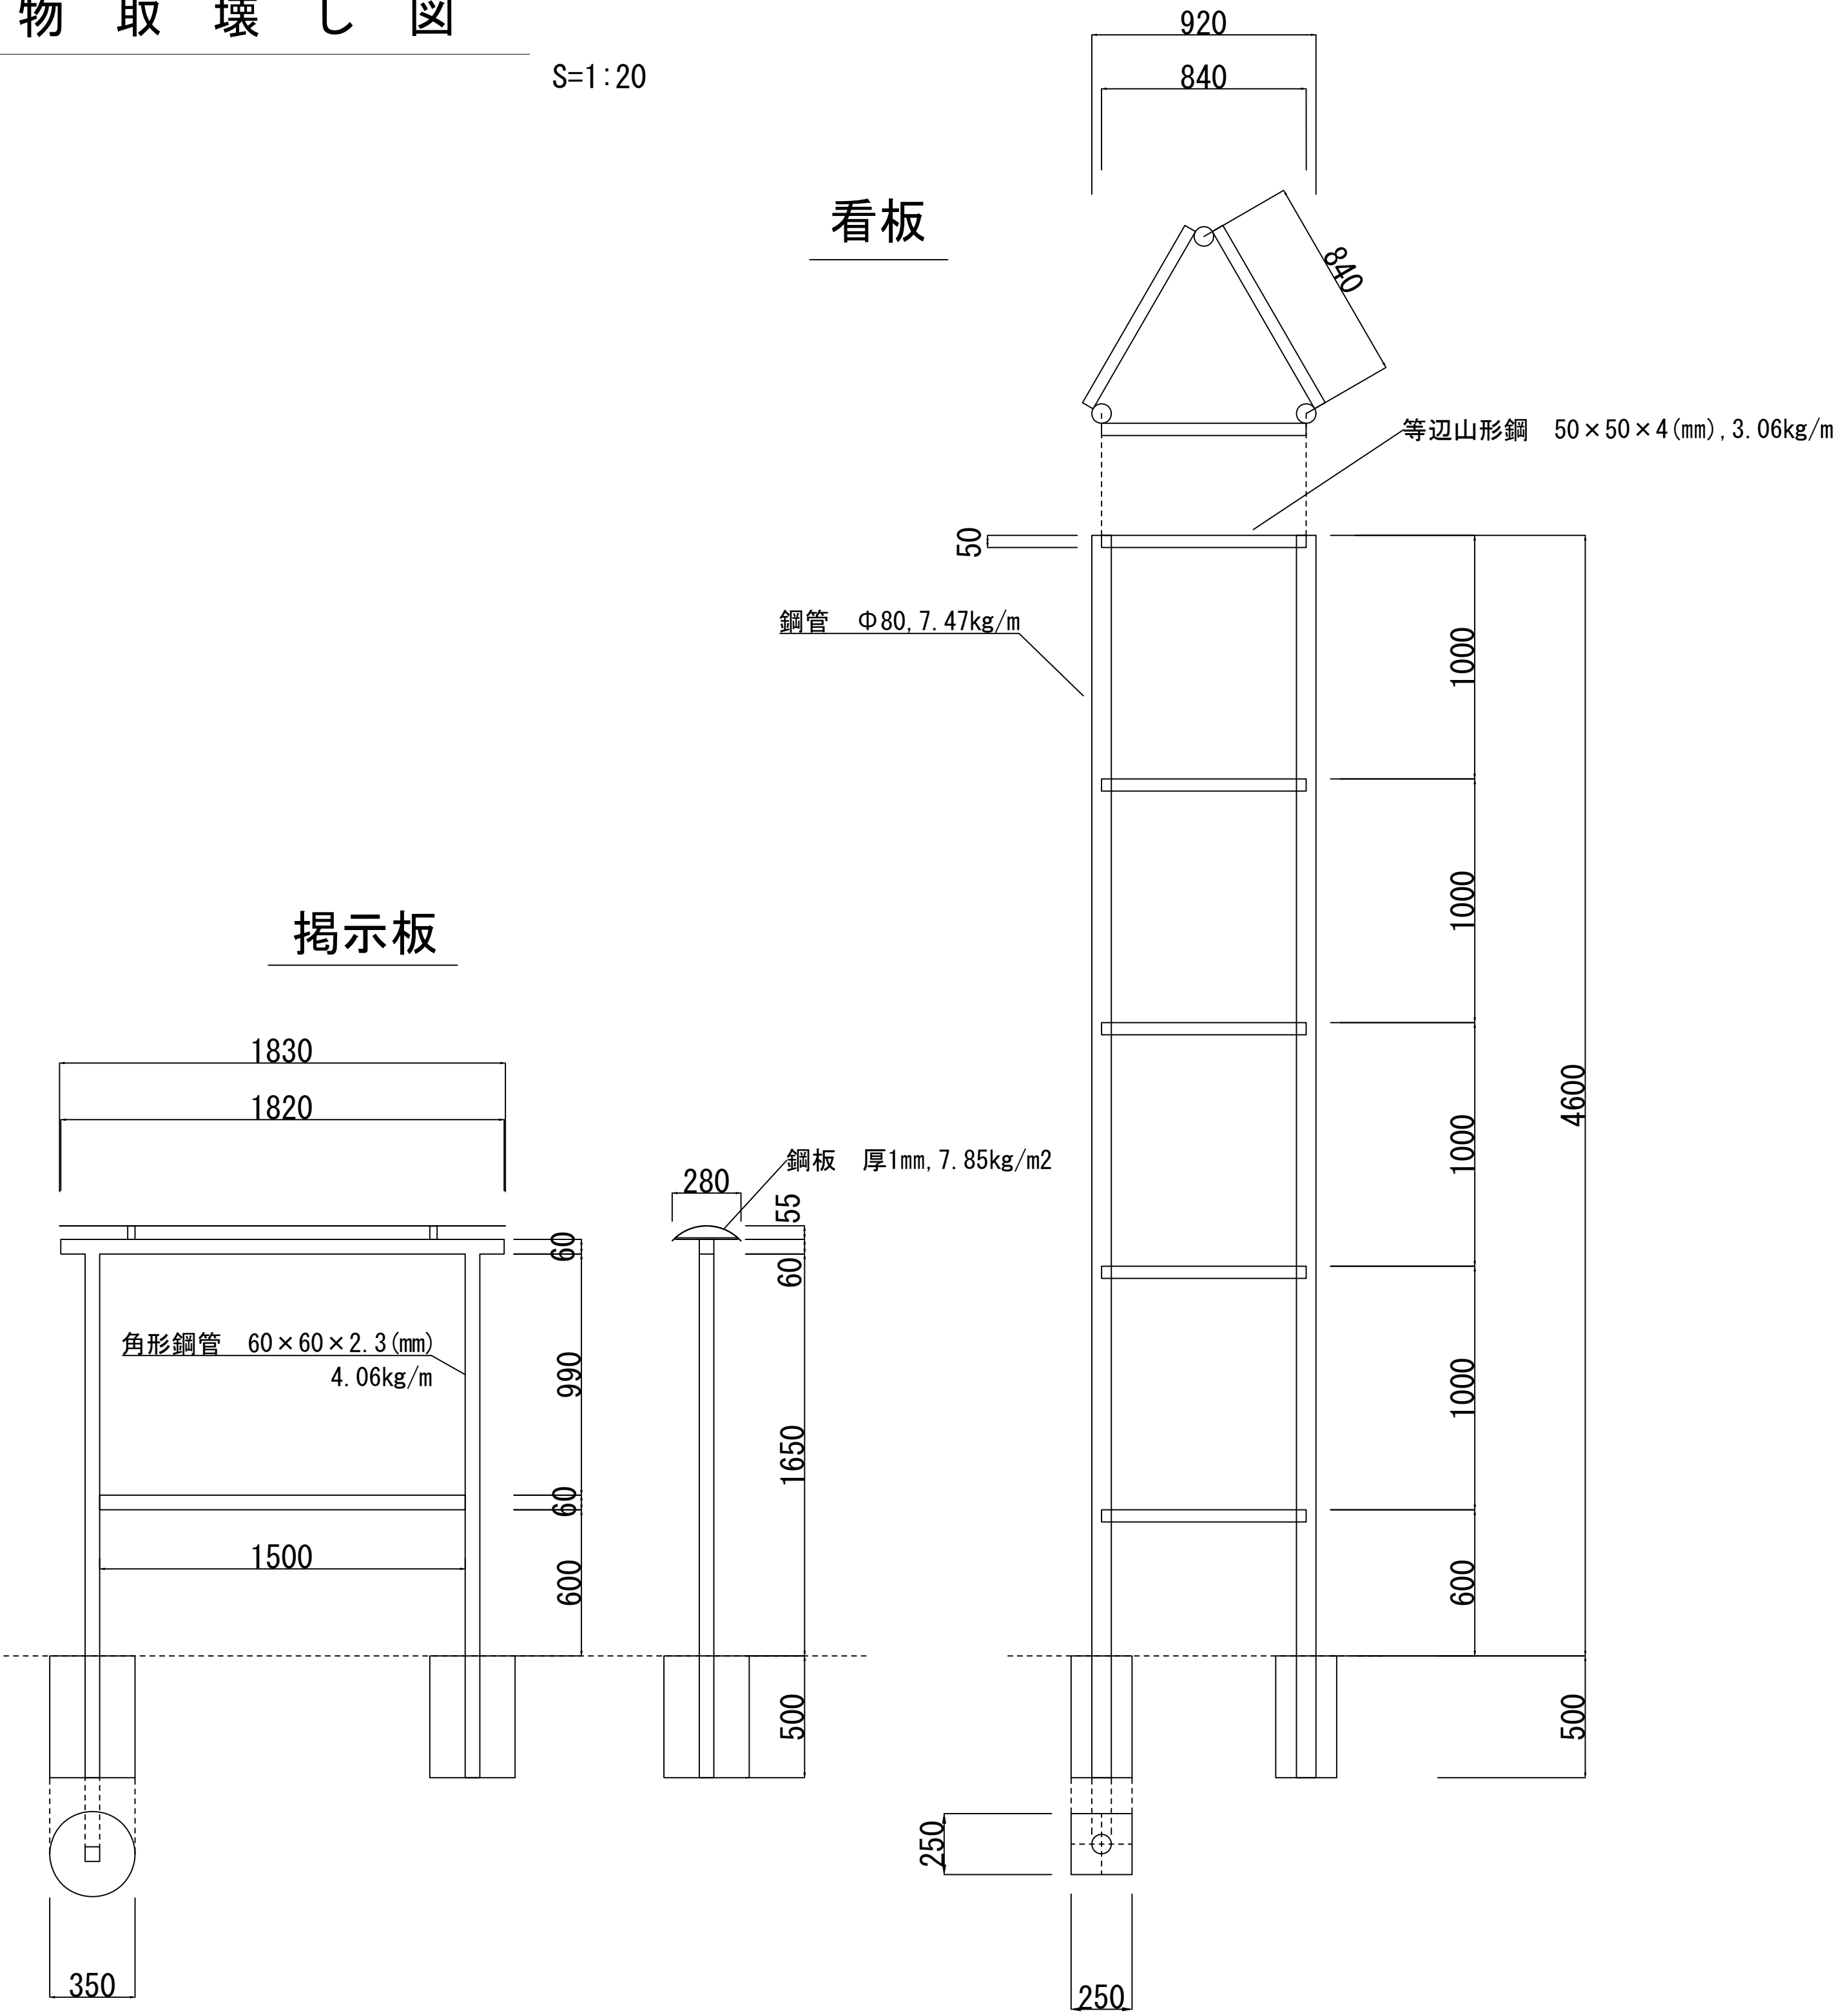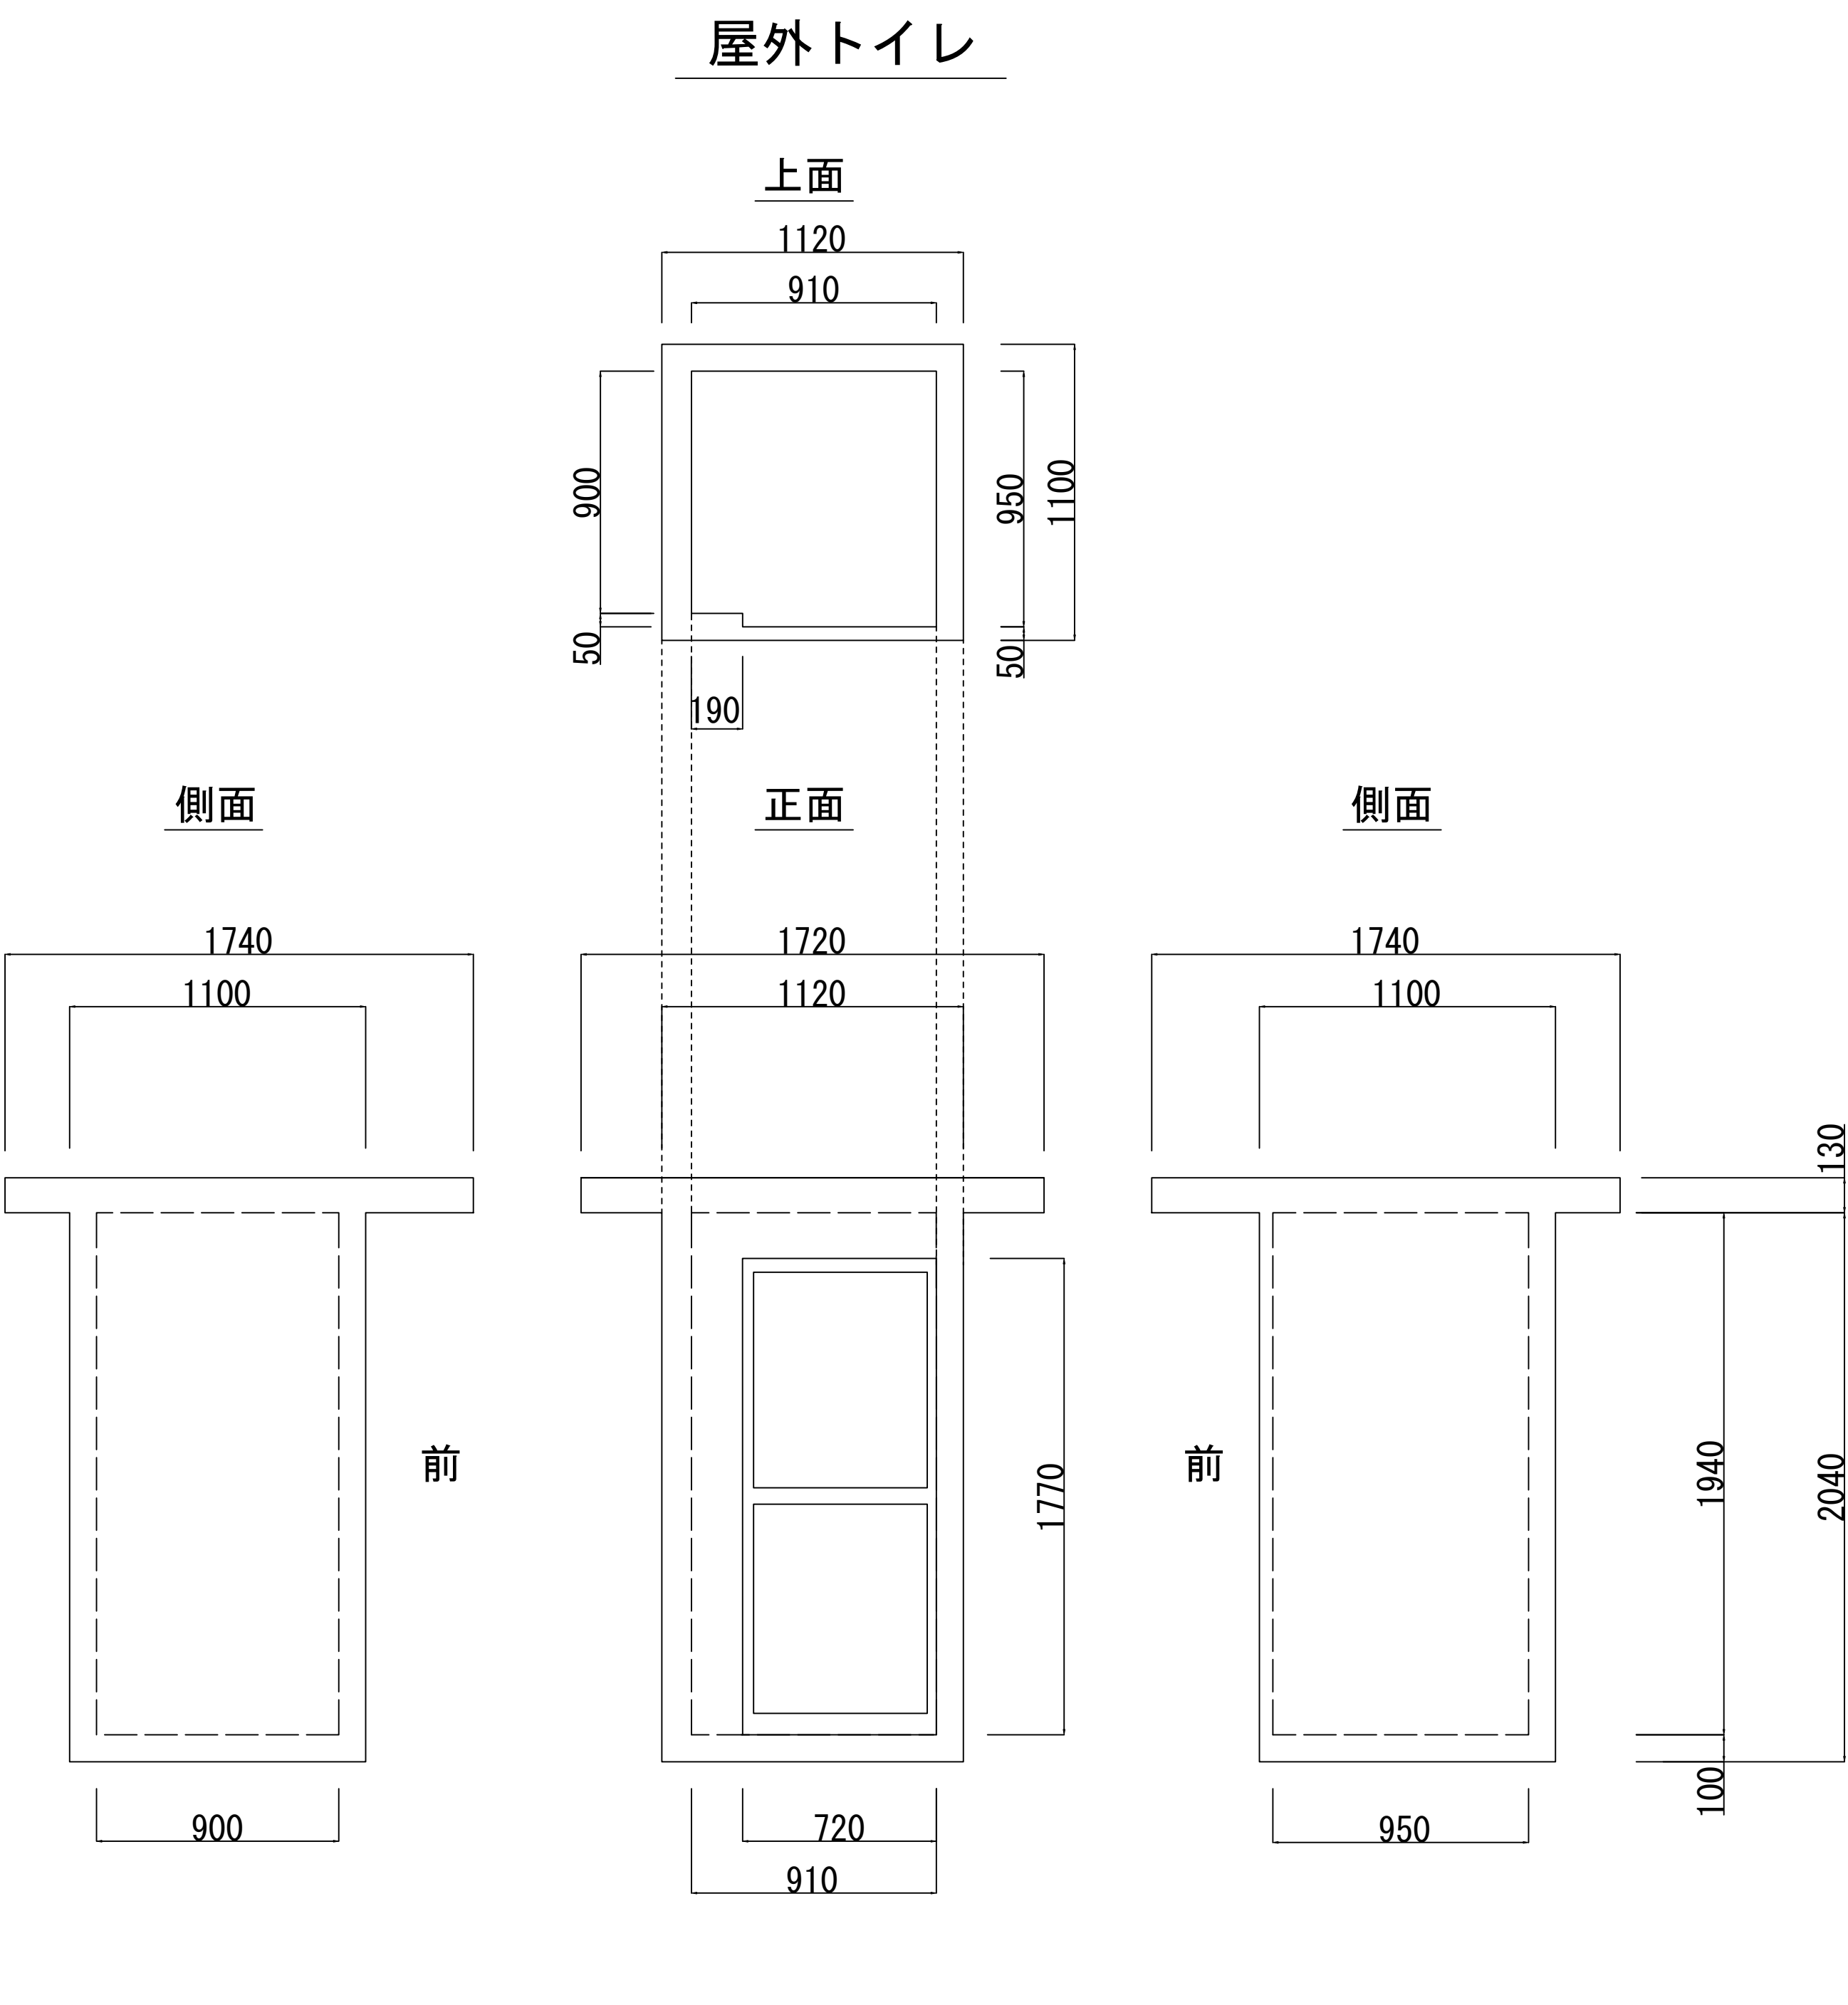

コンクリート取壊し

トイレ : $1.720 \times 1.740 \times 0.13 + 1.120 \times 1.100 \times 2.040 - (0.91 \times 0.95 - 0.19 \times 0.05) \times 1.940 - 0.72 \times 1.770 \times 0.05 = 1.180\text{m}^3$

掲示板基礎 : $(0.35 \div 2)^2 \times \pi \times 0.50 \times 2 = 0.096\text{m}^3 \approx 0.10\text{m}^3$

看板基礎 : $0.25 \times 0.25 \times 0.50 \times 3 = 0.094\text{m}^3 \approx 0.10\text{m}^3$

構造物撤去

掲示板 : $0.28 \times 1.830 \times 7.85 + (1.820 + 1.500 + (1.650 + 0.50) \times 2) \times 4.06 = 34.96\text{kg} \approx 0.035\text{t}$

看板 : $(4.600 + 0.50) \times 3 \times 7.47 + 0.84 \times 15 \times 3.06 = 152.85\text{kg} \approx 0.153\text{t}$

香 南 市			
工事種別	学 第07056号 森田村塾活動広場等整備工事		
図面名称	構造物取壊し図	縮 尺	1:20
路線河川名			
工事箇所	香南市教育支援センター 森田村塾		
設計種別	実施図	図 面 番 号	6 6
事務所名	香南市教育委員会学校教育課		
会社名			