


位置図

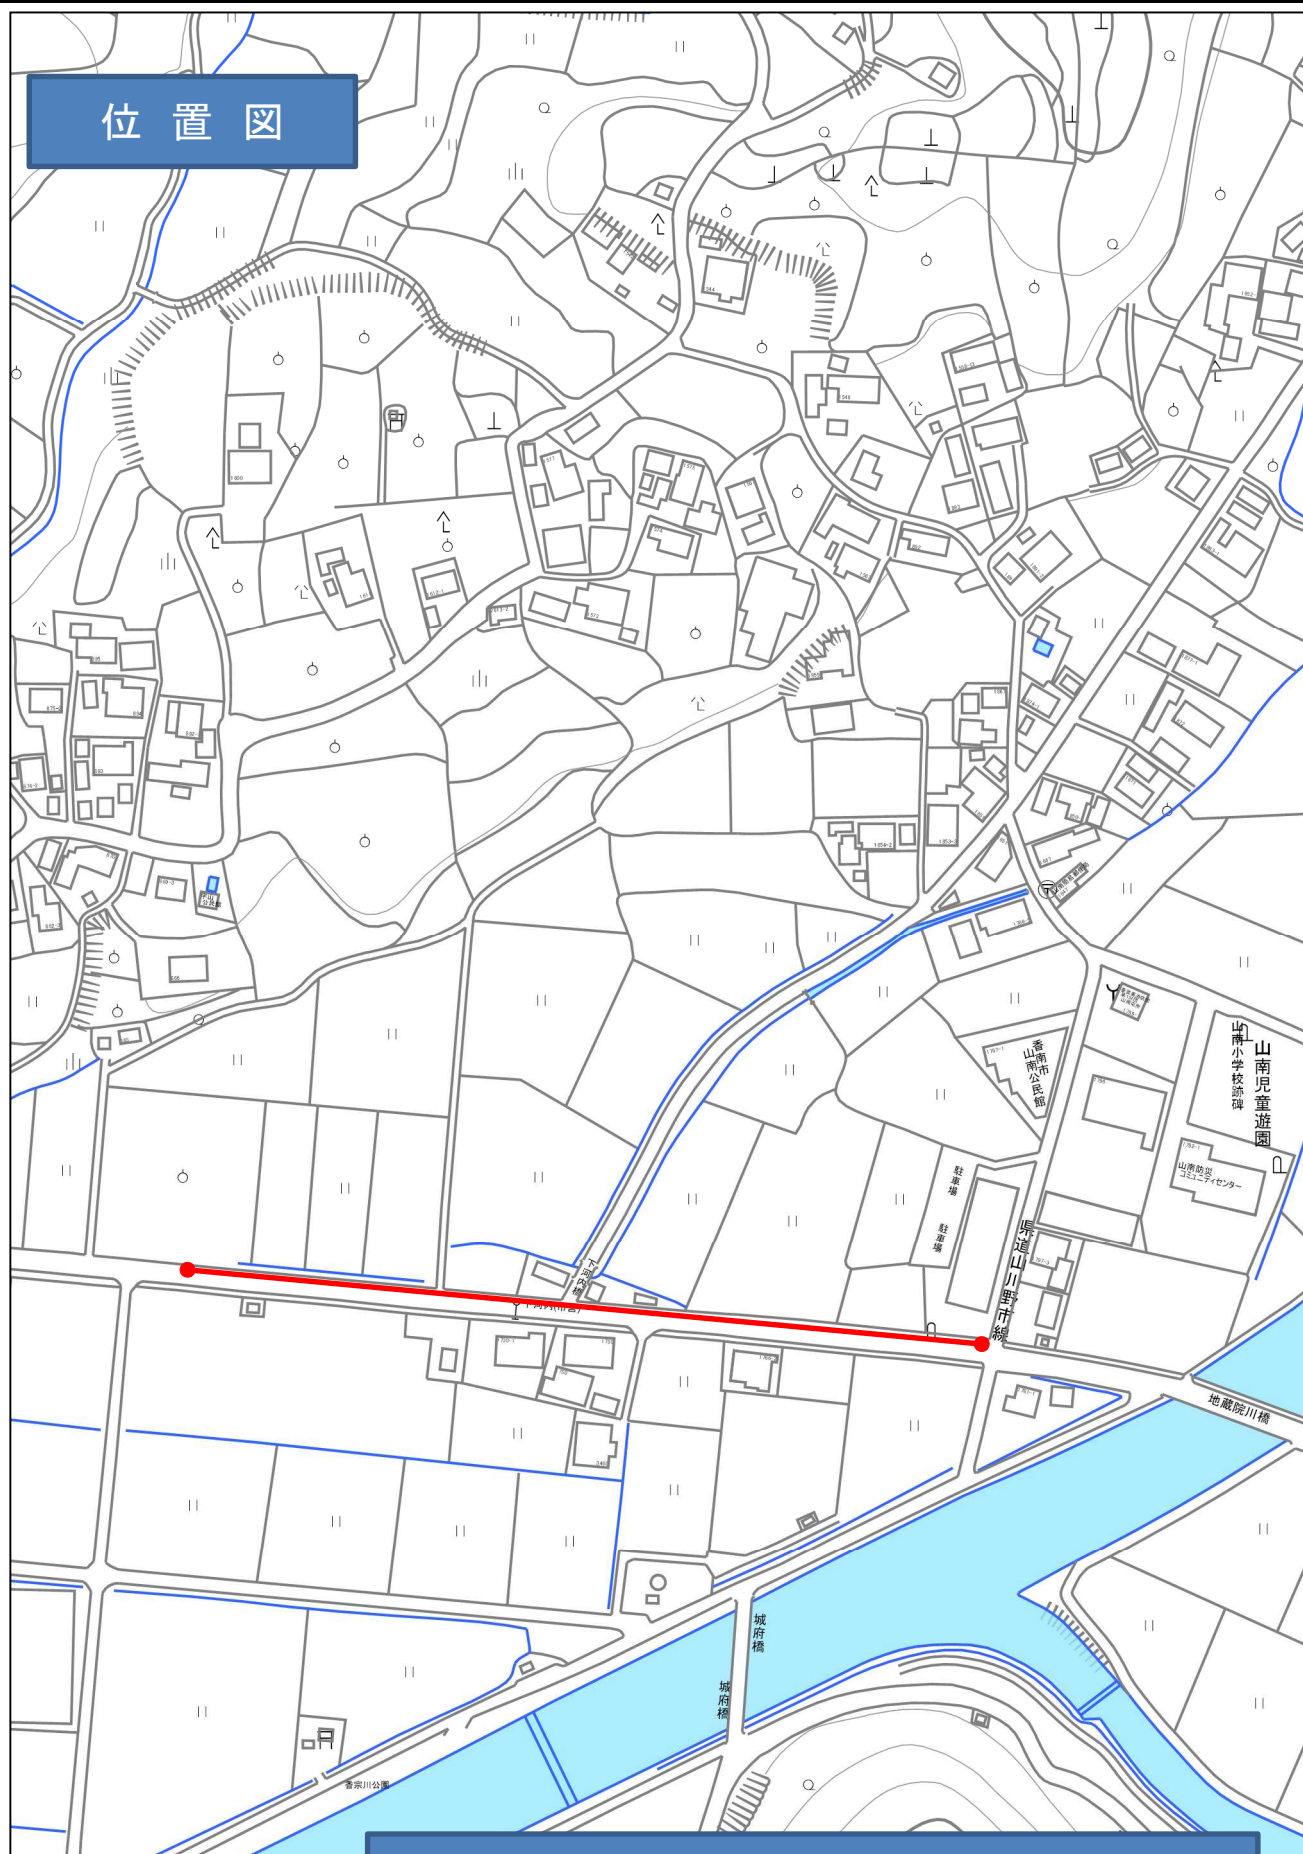

上水第07040号 香我美町山南地区配水管更新工事(2-3工区)