


位置図

S=1:5,000

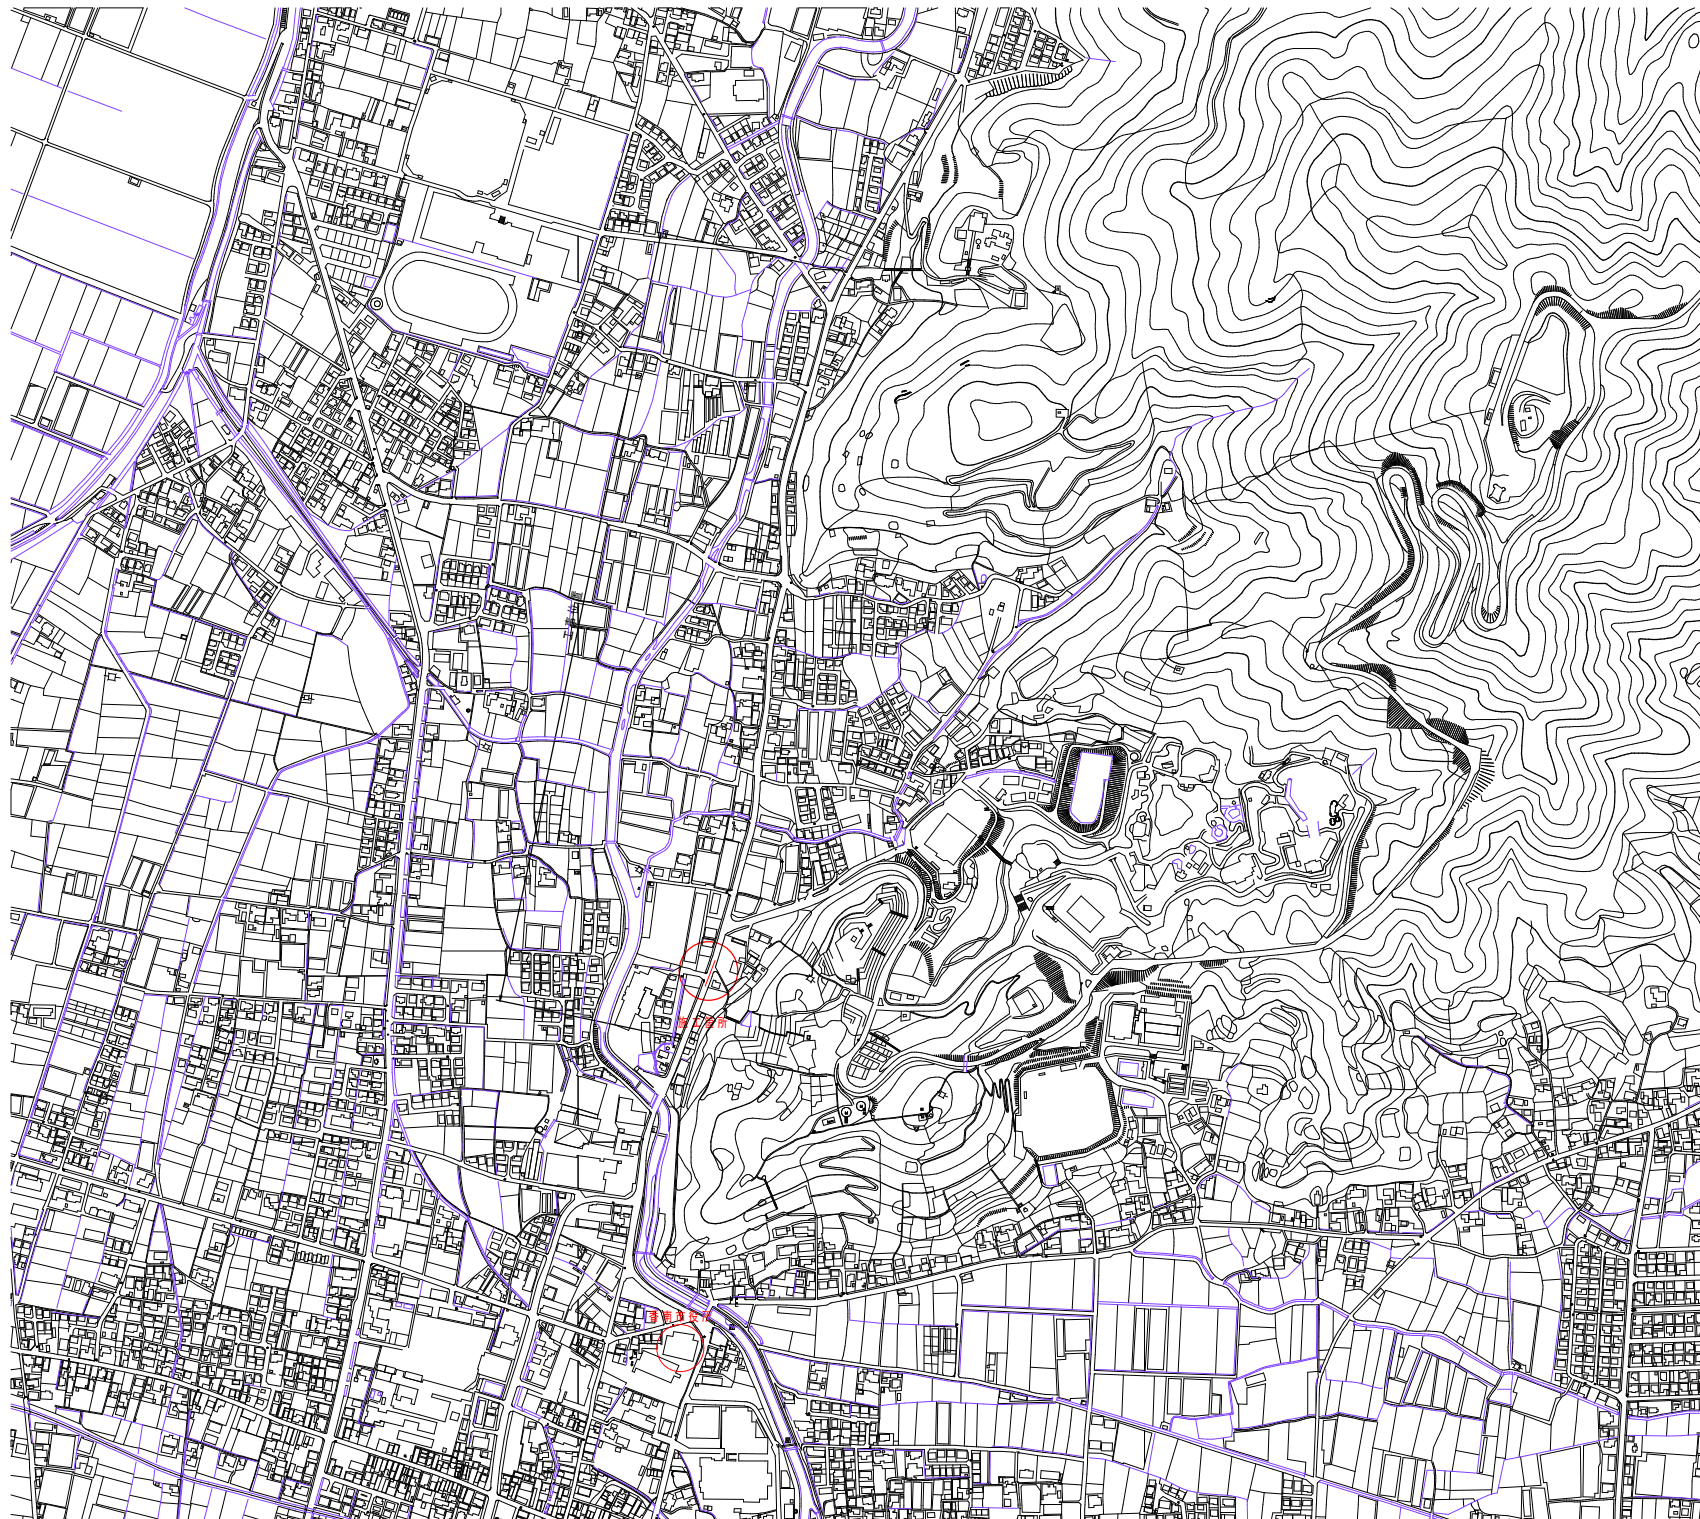

工事名	上水第08028号 大谷地区下水道事業に伴う配水管布設替工事		
図面名	位置図		
作成年月日			
縮尺	1:5,000	図面番号	1 / 7
会社名			
事業者名	香南市上下水道課		