

香南市役所敷地緑化等外構工事

図面リスト	
A-00	表紙 図面リスト
A-01	特記仕様書（その１）
A-02	特記仕様書（その２）
A-03	特記仕様書（その３）
A-04	特記仕様書（その１９）
A-05	特記仕様書（その２０）
A-06	附近見取図
A-07	配置図 工事範囲
A-08	全体平面図
A-09	平面図１
A-10	平面図２
A-11	平面図３
A-12	詳細図１
A-13	給排水設備図
A-14	電気設備図

変更		香南市役所敷地緑化等外構 工事設計図	2026/02/28	岩 城 建 築 設 計 事 務 所 高知県香南市野市町東野1936-3 TEL(0887)55-5286 FAX(0887)55-5298			図面番号
備考		図面リスト	縮尺 1/100	事務所登録	高知県知事登録第246号	担当	A-00
				1級建築士大臣登録第118000号	片岡正治	片岡	

特記仕様書

I 工事概要

1. 工事場所

高知県香南市野市町西野2706

2. 敷地面積

8661.82㎡

3. 工事種目

(1) 香南市役所 敷地緑化等外構工事

1式

(2) 同上 駐輪場 照明工事

1式

(3) 同上 緑地部分散水栓設置工事

1箇所

(4)

(5)

II 工事仕様

1. 図面及び特記仕様書に記載されていない事項は、国土交通省大臣官房官庁営繕部制定の「公共建築工事標準仕様書（建築工事編）令和 7 年版」（以下「標準仕様書」という。）による。

2. 電気設備工事及び機械設備工事を本工事に含む場合は、電気設備工事及び機械設備工事はそれぞれの特記仕様書を適用する。

3. 特記仕様書の適用は次による

(1) 項目は、

(2) 特記事項は、

(3) 特記事項に記載の（ ）内の表示番号は、標準仕様書の当該項目、当該図又は当該表を示す。

章

項目

特記事項

1

一般事項

適用基準等

図面、本特記仕様書、標準仕様書に記載のない事項は次による。

建築物解体工事共通仕様書（令和4年版）

営繕工事写真撮影要領（令和5年版）

建築工事標準詳細図（令和4年版）

香南市の指定するもの

国土交通省大臣官房官庁営繕部

国土交通省大臣官房官庁営繕部

国土交通省大臣官房官庁営繕部整備課

工事実績情報システム（コリンズ）への登録

登録

する

情報の書式及び取扱

情報共有システムの適用及び機能要件

適用する機能要件（現場説明書による）

関係法令等の遵守

法令等の適用区分

建築基準法に基づく風圧力及び積雪荷重の算定には次の条件を用いる。

風圧力

風速（Vo= m/s）

地表面粗度区分（ⅠⅡⅢⅣ）

積雪荷重

平成12年5月31日建設省告示第1455号における区域別表（ ）

遠隔臨場の実施

遠隔臨場の適用及び実施内容

適用する実施内容（現場説明書による）

実施工程表

概成工期

有り（現場説明書による）無し

工事の記録等

報告に用いる書式等

現場説明書による

標準仕様書1.2.4(4)により整備する工事写真については次による『営繕工事写真撮影要領による工事写真撮影ガイドブック建築工事編及び解体工事編 令和5年版』国土交通省大臣官房官庁営繕部監修

電気保安技術者

配置

する

施工条件

標準仕様書1.3.5(1)以外の施工条件

現場説明書による香南市との打ち合わせに寄る

発生材の処理等

処理等

発注者に引渡しを要するもの

現場説明書による

特別管理産業廃棄物の種類及び処理方法

現場説明書による

工事現場において再利用及び再資源化を図るもの

現場説明書によるコンクリートガラ、アスファルト

材料の品質等

品質等

本工事に使用する材料は、設計図書に定める品質及び性能の他、通常有すべき品質及び性能を有するものとする。

備考欄に商品名が記載された材料は、当該商品又は同等品を使用するものとし、同等品を使用する場合は監督職員の承諾を受ける。

標準仕様書に記載されていない特別な材料の工法については、材料製造所の指定する工法とする。

技能士

適用

適用する技能検定の職種及び作業の種別は下表による

適用工事種類	職種	技能検定の作業の種別
仮設工事	とび	とび工事
鉄筋工事	鉄筋施工	鉄筋組立て作業
コンクリート工事	型枠施工	型枠工事作業
	コンクリート圧送施工	コンクリート圧送工事作業
鉄骨工事	鉄工	構造物鉄工作業
コンクリートブロック・ALC工事	ブロック建築	コンクリートブロック工事作業
及び押出成形モルタル板工事	モルタル板施工	モルタル板工事作業
防水工事	防水施工	アスファルト防水工事作業
		ウレタン系塗膜防水工事作業
		アクリル系塗膜防水工事作業
		合成ゴム系シート防水工事作業
		塩化ビニル系シート防水工事作業
		セメント系防水工事作業
		シーリング防水工事作業
		改質アスファルトシート工法防水工事作業
		改質アスファルト常温粘着工法防水工事作業
		FRP防水工事作業
石工事	石材施工	石張り作業
タイル工事	タイル張り	タイル張り作業
木工事	建築大工	大工工事作業
屋根及びとい工事	建築板金	内外装板金作業
金属工事	内装仕上げ施工	鋼製下地工事作業
	建築板金	内外装板金作業
左官工事	左官	左官作業
建具工事	サッシ施工	ビル用サッシ施工作業
	ガラス施工	ガラス工事作業
	自動ドア施工	自動ドア施工作業
カーテンウォール工事	カーテンウォール施工	金属製カーテンウォール工事作業
	サッシ施工	ビル用サッシ施工作業
	ガラス施工	ガラス工事作業
塗装工事	塗装	建築塗装作業
内装工事	内装仕上げ施工	プラスチック系床仕上げ工事作業

変更

令和7年版

備考

香南市役所敷地緑化等外構工事設計図

2026/02/28

岩城建築設計事務所

高知県香南市野市町東野1936-3 TEL(0887)55-5286 FAX(0887)55-5298

事務所登録

高知県知事登録第246号

1級建築士大臣登録第118000号

片岡正治

担当

片岡

図面番号

A-01

		○ 工事用水 構内既存の施設 ・ 利用できない ○ 利用できる (○ 有償 ・ 無償)	○ 工事用電力 構内既存の施設 ・ 利用できない ○ 利用できる (○ 有償 ・ 無償)		既製コンクリート杭地盤	材料 杭の種類 ・ 遠心力高強度プレストレストコンクリート杭（PHC杭） ・ プレストレスト鉄筋コンクリート杭（PRC杭） ・ 外設鋼管付きコンクリート杭（SC杭） SC杭の鋼管材料 ・ SKK400 ・ SKK490 ・ ・ 杭の性能及び曲げ強度等による区分等 ・ 図示による ・ 杭の寸法、継手の個所数等 ・ 図示による ・ 杭先端部形状 ・ 開放形 ・ 半開放形 ・ 閉そく形 ・ (4.3.3) 工法 ・ セメントミルク工法 (4.3.1)(4.3.4) 掘削深さ ・ 図示による ・ 杭の支持層への根入れ長 ・ 図示による ・ 杭の水平方向の位置ずれ精度 ・ 杭径の1/4かつ100mm以下 ・ 根固め液及び杭周囲定液の管理試験 ※ 標準仕様書4.3.4(6)(a)による ・ ・ 特定埋込杭工法 (4.3.1)(4.3.5) ・ プレボーリング拡大根固め工法 ・ 中掘り拡大根固め工法 ・ ・ 平成13年国土交通省告示第1113号第6による地盤の許容支持力式で $\alpha=250$を採用できる工法 ・ 平成13年国土交通省告示第1113号第6による地盤の許容支持力式のうち α、β、γが以下の値を採用できる工法 $\alpha=(\quad)$、$\beta=(\quad)$、$\gamma=(\quad)$ 継手 (4.3.3)(4.3.6)(7.2.5) 杭の継手の工法 ・ 溶接継手 溶接材料 ・ 標準仕様書 7.2.5(1)(2)による ・ ・ 機械式継手 杭頭の処理 (4.3.8) ・ 処理する ・ 処理しない 処理方法（切断に伴う補強方法含む） ・ 図示による ・ 材料 (4.3.3) 鋼材の材料 ・ 図示による ・ 工法 特定埋込杭工法 (4.2.2)(4.3.5)(4.4.4) ・ 中掘り拡大根固め工法 ・ ・ 平成13年国土交通省告示第1113号第6による地盤の許容支持力式で $\alpha=250$を採用できる工法 ・ 平成13年国土交通省告示第1113号第6による地盤の許容支持力式のうち α、β、γが以下の値を採用できる工法 $\alpha=(\quad)$、$\beta=(\quad)$、$\gamma=(\quad)$			
							○ 施工の検査等	見本施工の実施 (1.5.5)	○ する (適用箇所： ・ 現場説明書による ○ 香南市との打合せに寄る) ・ しない
							・ 総合試運転調整	関連工事等との総合試運転調整 (1.5.7)	・ 行う (適用箇所： ・ 現場説明書による ・)
							・ 化学物質の濃度測定	濃度測定の実施 (1.5.10)	・ 適用する (1.5.10) 測定時期 ・ 現場説明書による ・ 測定対象化学物質 ・ ホルムアルデヒド、トルエン、キシレン、エチルベンゼン、ステレン ・ 測定方法 ・ パッシュ型採取機器による ・ 測定対象室及び測定箇所 ・ 現場説明書による ・
							・ 技術検査	中間技術検査の実施 (1.6.2)	・ 実施回数 () 回 ・ 実施する段階 ()
							○ 完成時の提出図書	提出図書 (1.7.1～1.7.3)	※ 標準仕様書1.7.2及び1.7.3による ・
							○ 完成図	種類、記入内容等 (1.7.2)(表1.7.1)	※ 標準仕様書 表1.7.1による ・ 提出部数 () 部 提出仕様 (・ 紙ベース ・ 電子データ ・)
							○ 保全に関する資料	作成等 (1.7.3)	提出部数 (1) 部 提出仕様 (○ 紙ベース ○ 電子データ ・)
							○ 完成写真	工事完成時に以下の完成写真を撮影し、監督職員に提出する。 撮影箇所 (打ち合わせに寄る) 撮影仕様 (打ち合わせに寄る) 提出仕様 (打ち合わせに寄る)	
							・ 設計GL	・ 図示による ・	

章	項目	特記事項
2	・ 監督職員事務所等	監督職員事務所等 (2.3.1)
		建物 ・ 設置する 設置しない 規模、仕上げる程度 ・ 現場説明書による ・ 設備 ※ 監督職員と協議する ・ 現場説明書による ・ 備品等の種類及び数量 ・ 現場説明書による

変 更			香 南 市 役 所 敷 地 緑 化 等 外 構 工 事 設 計 図	2026/02/28	岩 城 建 築 設 計 事 務 所				図 面 番 号
					高知県香南市野市町東野1936-3 TEL(0887)55-5286 FAX(0887)55-5298				
					事務所登録		高 知 県 知 事 登 録 第 2 4 6 号		
備 考	令和7年版		建 築 工 事 特 記 仕 様 書 2	縮 1/** 尺	1級建築士大臣登録第118000号		片 岡 正 治		片 岡

[illegible]

付近見取図

変 更		香南市役所敷地緑化等外構 工 事 設 計 図	2026/02/28	岩 城 建 築 設 計 事 務 所 高 知 県 香 南 市 野 市 町 東 野 1936-3 TEL(0887)55-5286 FAX(0887)55-5298				図 面 番 号 A-06
備 考		附近見取図	縮 尺 1/**	事務所登録	高 知 県 知 事 登 録 第 2 4 6 号		担 当	
				1級建築士大臣登録第118000号	片 岡 正 治		片岡	

施工範囲を示す


舗装部分 75.060m²
(表層 歩道部)

舗装部分 24.184m²
(表層撤去及び復旧)

緑地部分 88.824m²
(高麗芝 ベタ張り)

コンクリート縁石 33.718m
(150*150*600)


ガードパイプ 5.00m

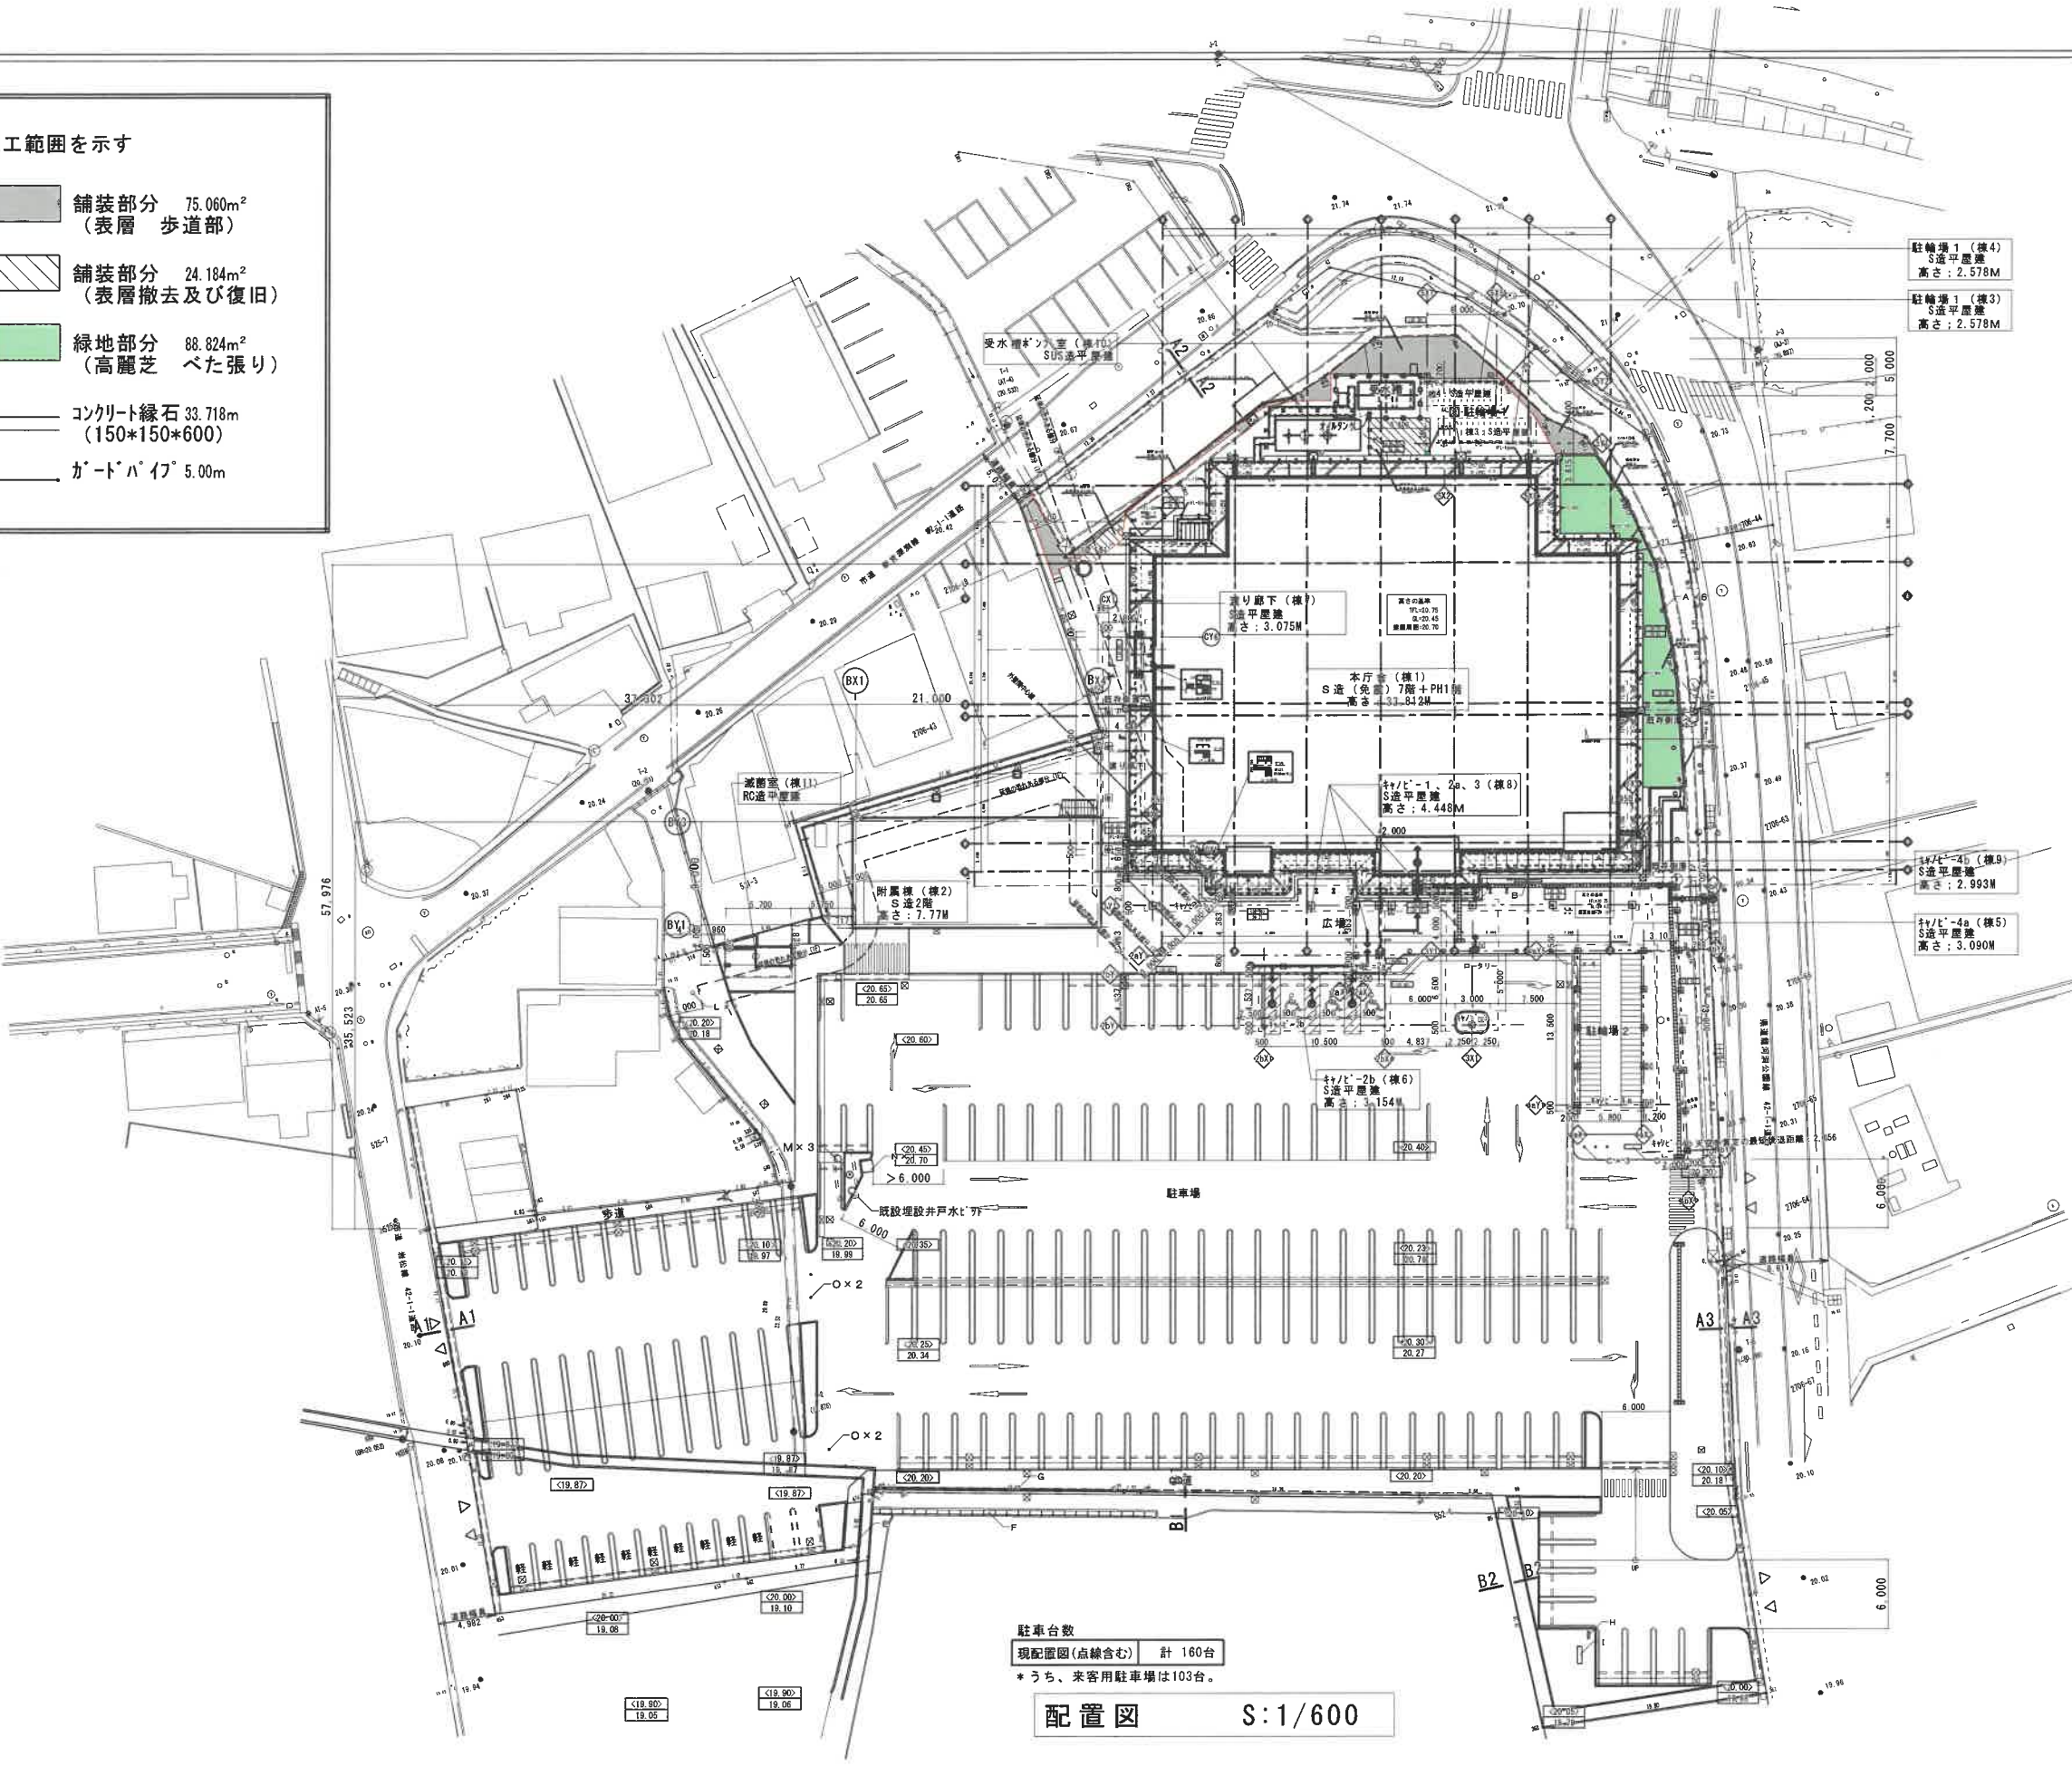

●●●●	計画の寸法を示す。
●●●●	現況の寸法を示す。
●●●●	移動内装化経路を示す。
A	4'3"×3'350φH500、樹脂製石風仕上 既設式
B	提示板 1200×2
C	壁付・4H6000 7H4型、埋込式、手動 φ1000
D	案内板 1500×D400×H600 花崗岩・埋込式、彫り文字 (毛筆体)
E	フラットLED 11000 L
F	高圧LED「レイン」W450 歩行用 24700 L
G	日隠し7122H1800 25000 L
H	説明板 1800H400 SUS 2枚付
I	図解名板移動
J	フラットLED 18000 27000 L
K	付録板付
L	井戸口切替
M	トンネル
N	点検用リフト
O	パイプ

駐車台数
現配置図(点線含む) 計 160台
*うち、来客用駐車場は103台。

配置図 S:1/600

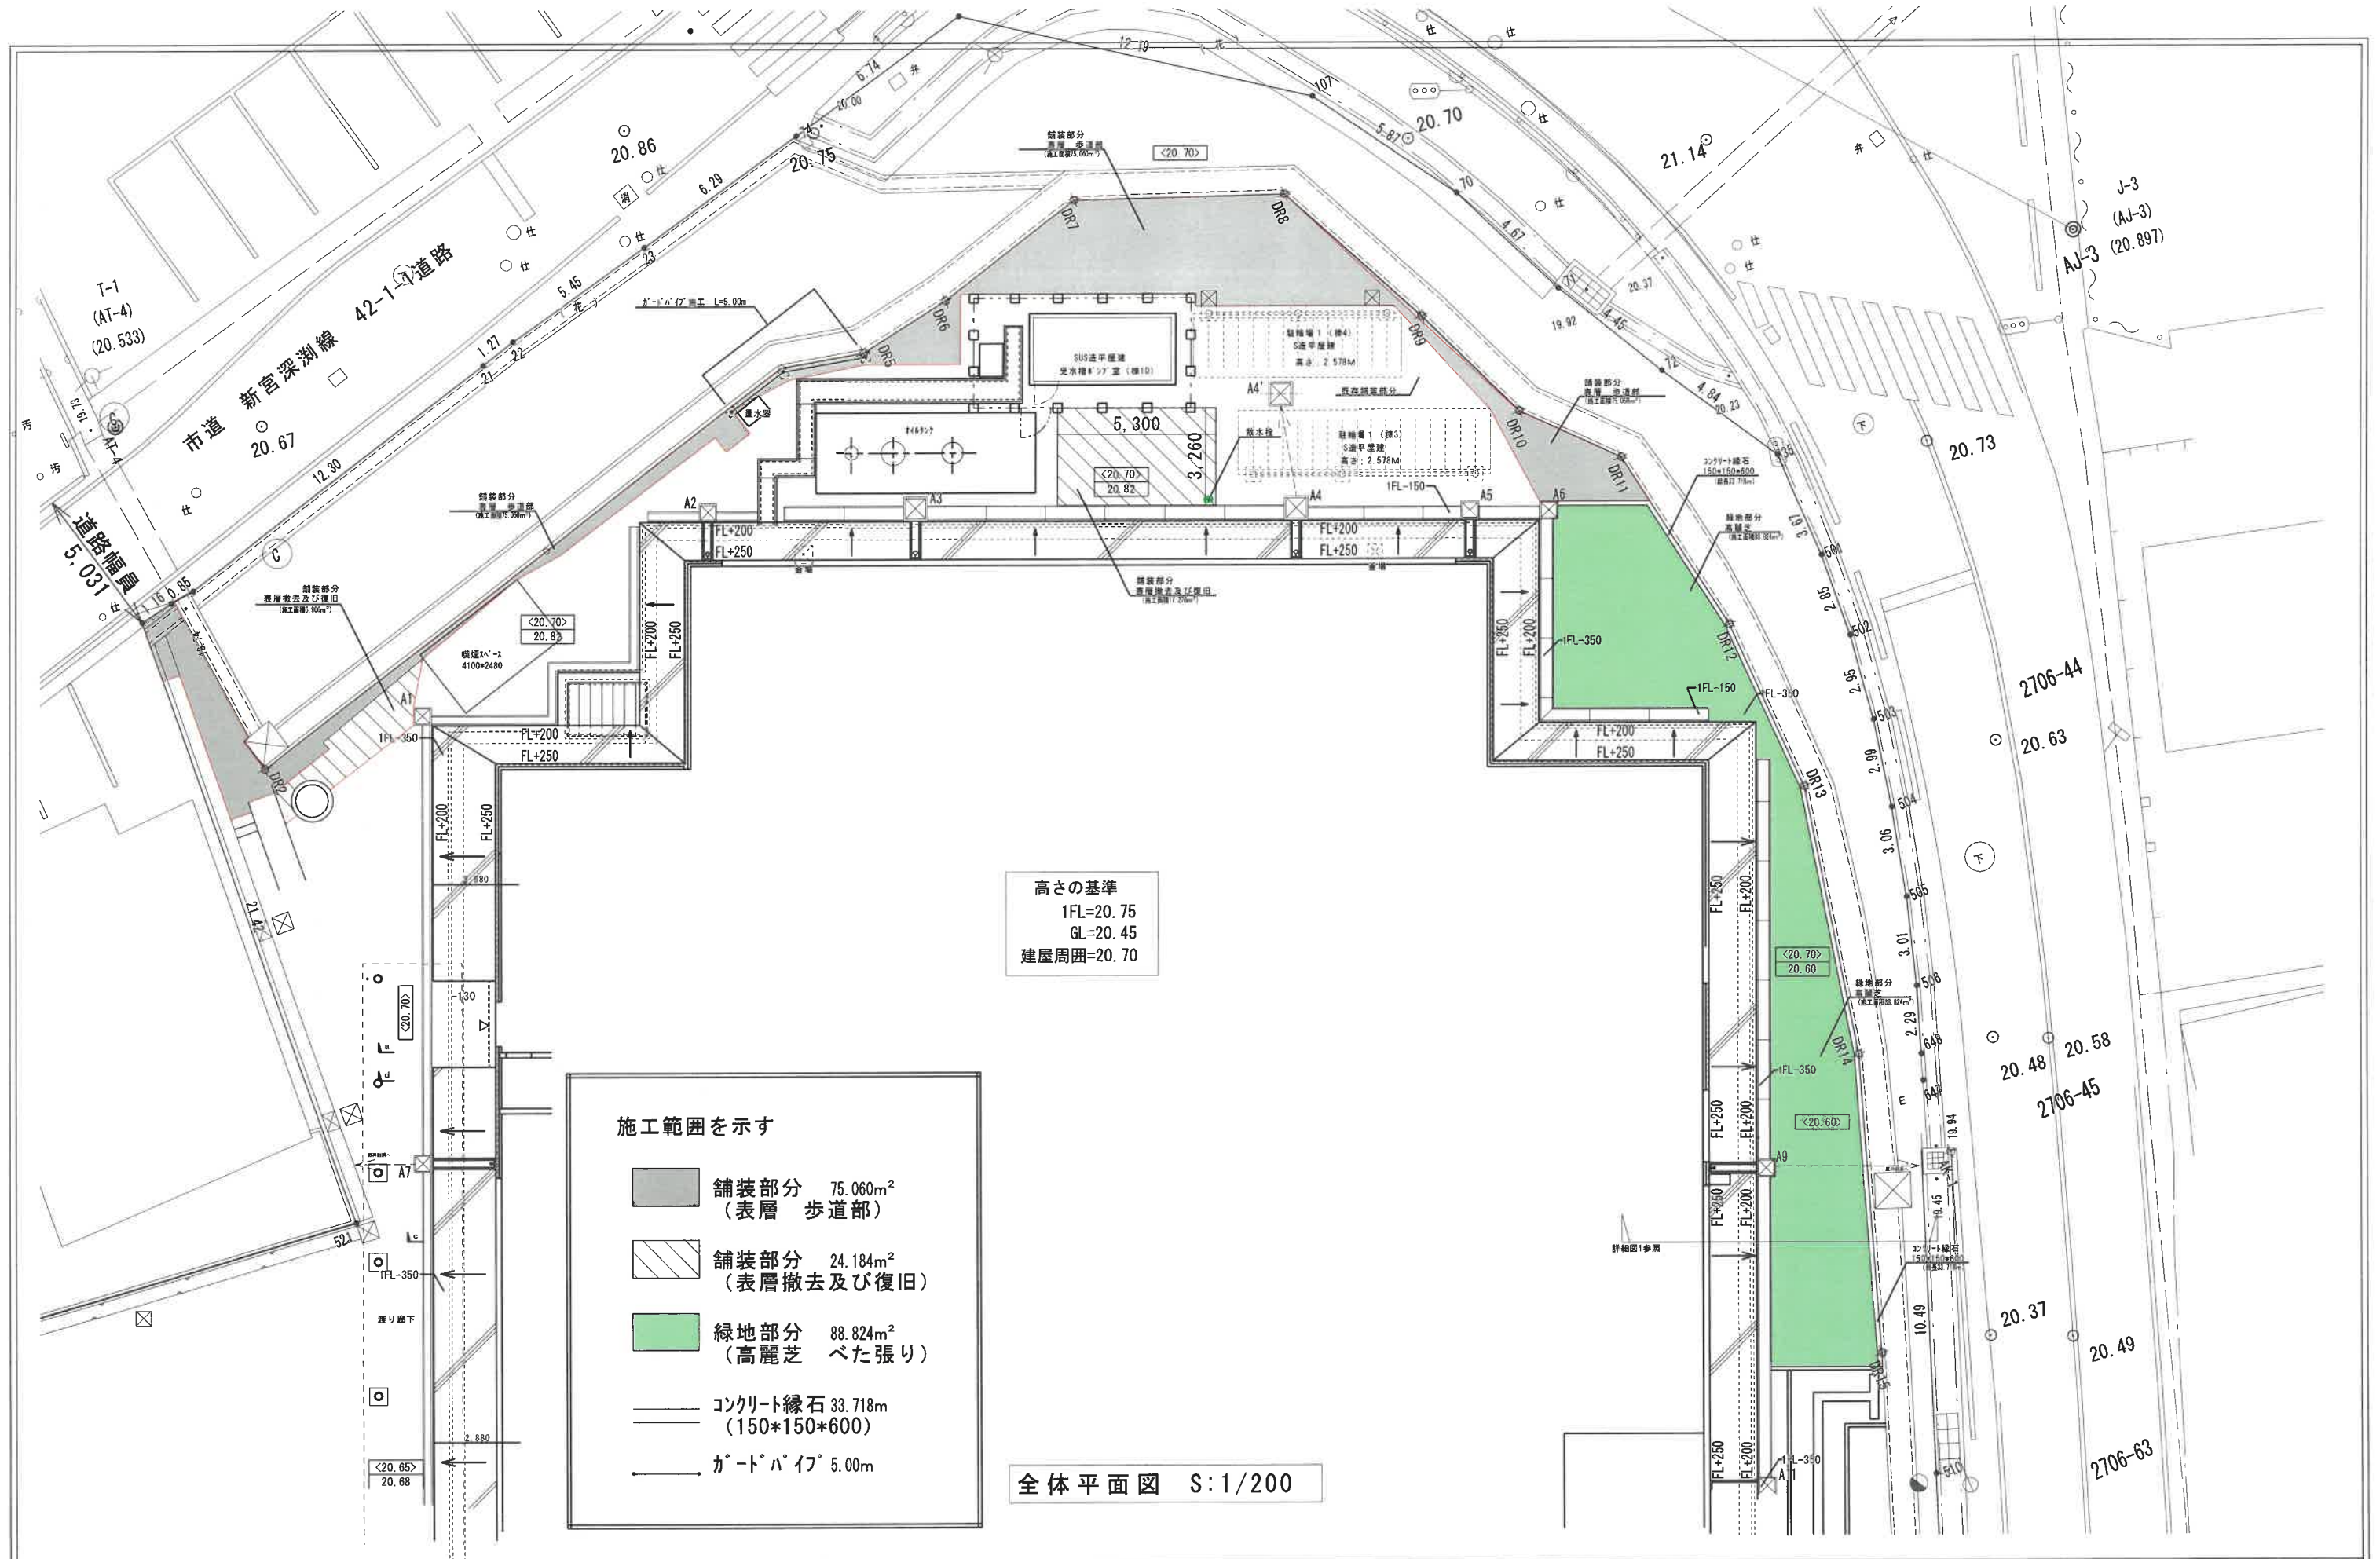


高さの基準
1FL=20.75
GL=20.45
建屋周囲=20.70

施工範囲を示す

- 舗装部分 75.060m²
(表層 歩道部)
- 舗装部分 24.184m²
(表層撤去及び復旧)
- 緑地部分 88.824m²
(高麗芝 ベタ張り)
- コンクリート縁石 33.718m
(150*150*600)
- ガードパイル 5.00m

全体平面図 S:1/200

変 更		香南市役所敷地緑化等外構 工 事 設 計 図	2026/02/28	岩 城 建 築 設 計 事 務 所				図 面 番 号
				高知県香南市野市町東野1936-3 TEL(0887)55-5286 FAX(0887)55-5298				
備 考		全 体 平 面 図	縮 尺 1/200	事務所登録	高 知 県 知 事 登 録 第 2 4 6 号		担 当	
				1級建築士大臣登録第118000号	片 岡 正 治		片岡	

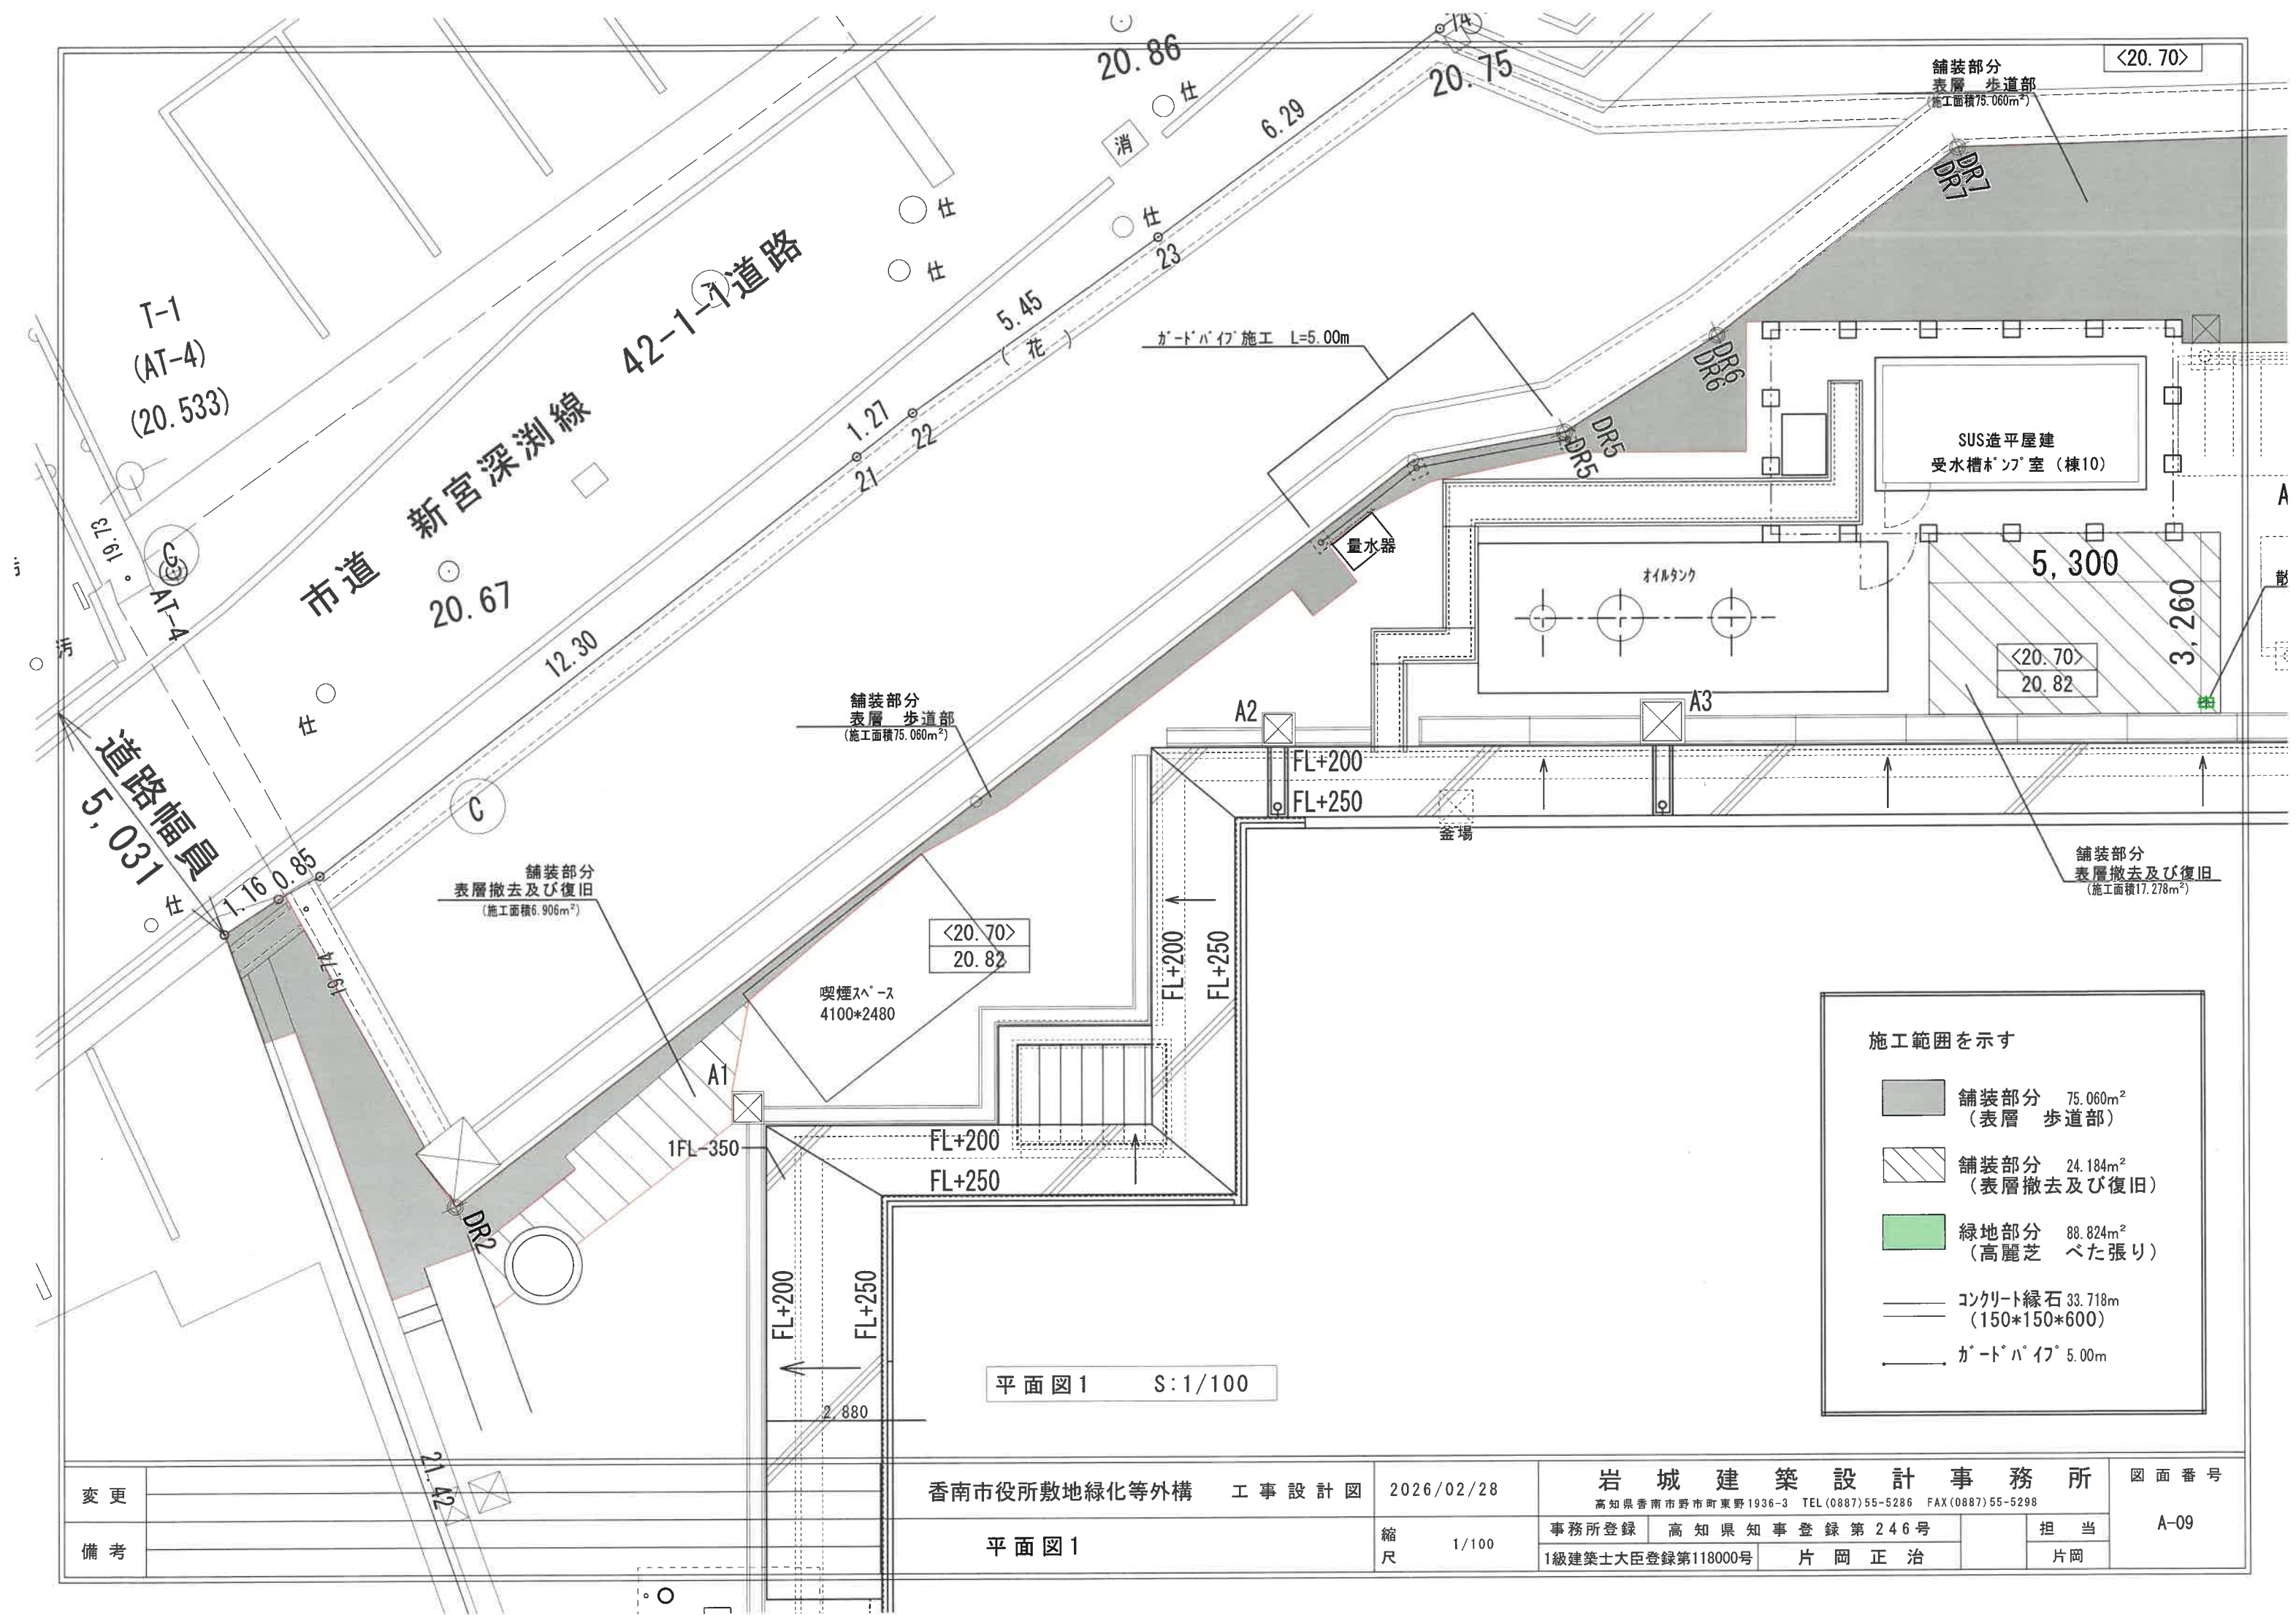


平面図1 S:1/100

施工範囲を示す

- 舗装部分 75.060m²
(表層 歩道部)
- 舗装部分 24.184m²
(表層撤去及び復旧)
- 緑地部分 88.824m²
(高麗芝 ベタ張り)
- コンクリート縁石 33.718m
(150*150*600)
- ガードパイプ 5.00m

変 更		香南市役所敷地緑化等外構	工 事 設 計 図	2026/02/28	岩 城 建 築 設 計 事 務 所 高知県香南市野市町東野1936-3 TEL(0887)55-5286 FAX(0887)55-5298				図 面 番 号 A-09
		平 面 図 1		縮 尺 1/100	事務所登録	高 知 県 知 事 登 録 第 2 4 6 号		担 当	
備 考					1級建築士大臣登録第118000号	片 岡 正 治			片 岡

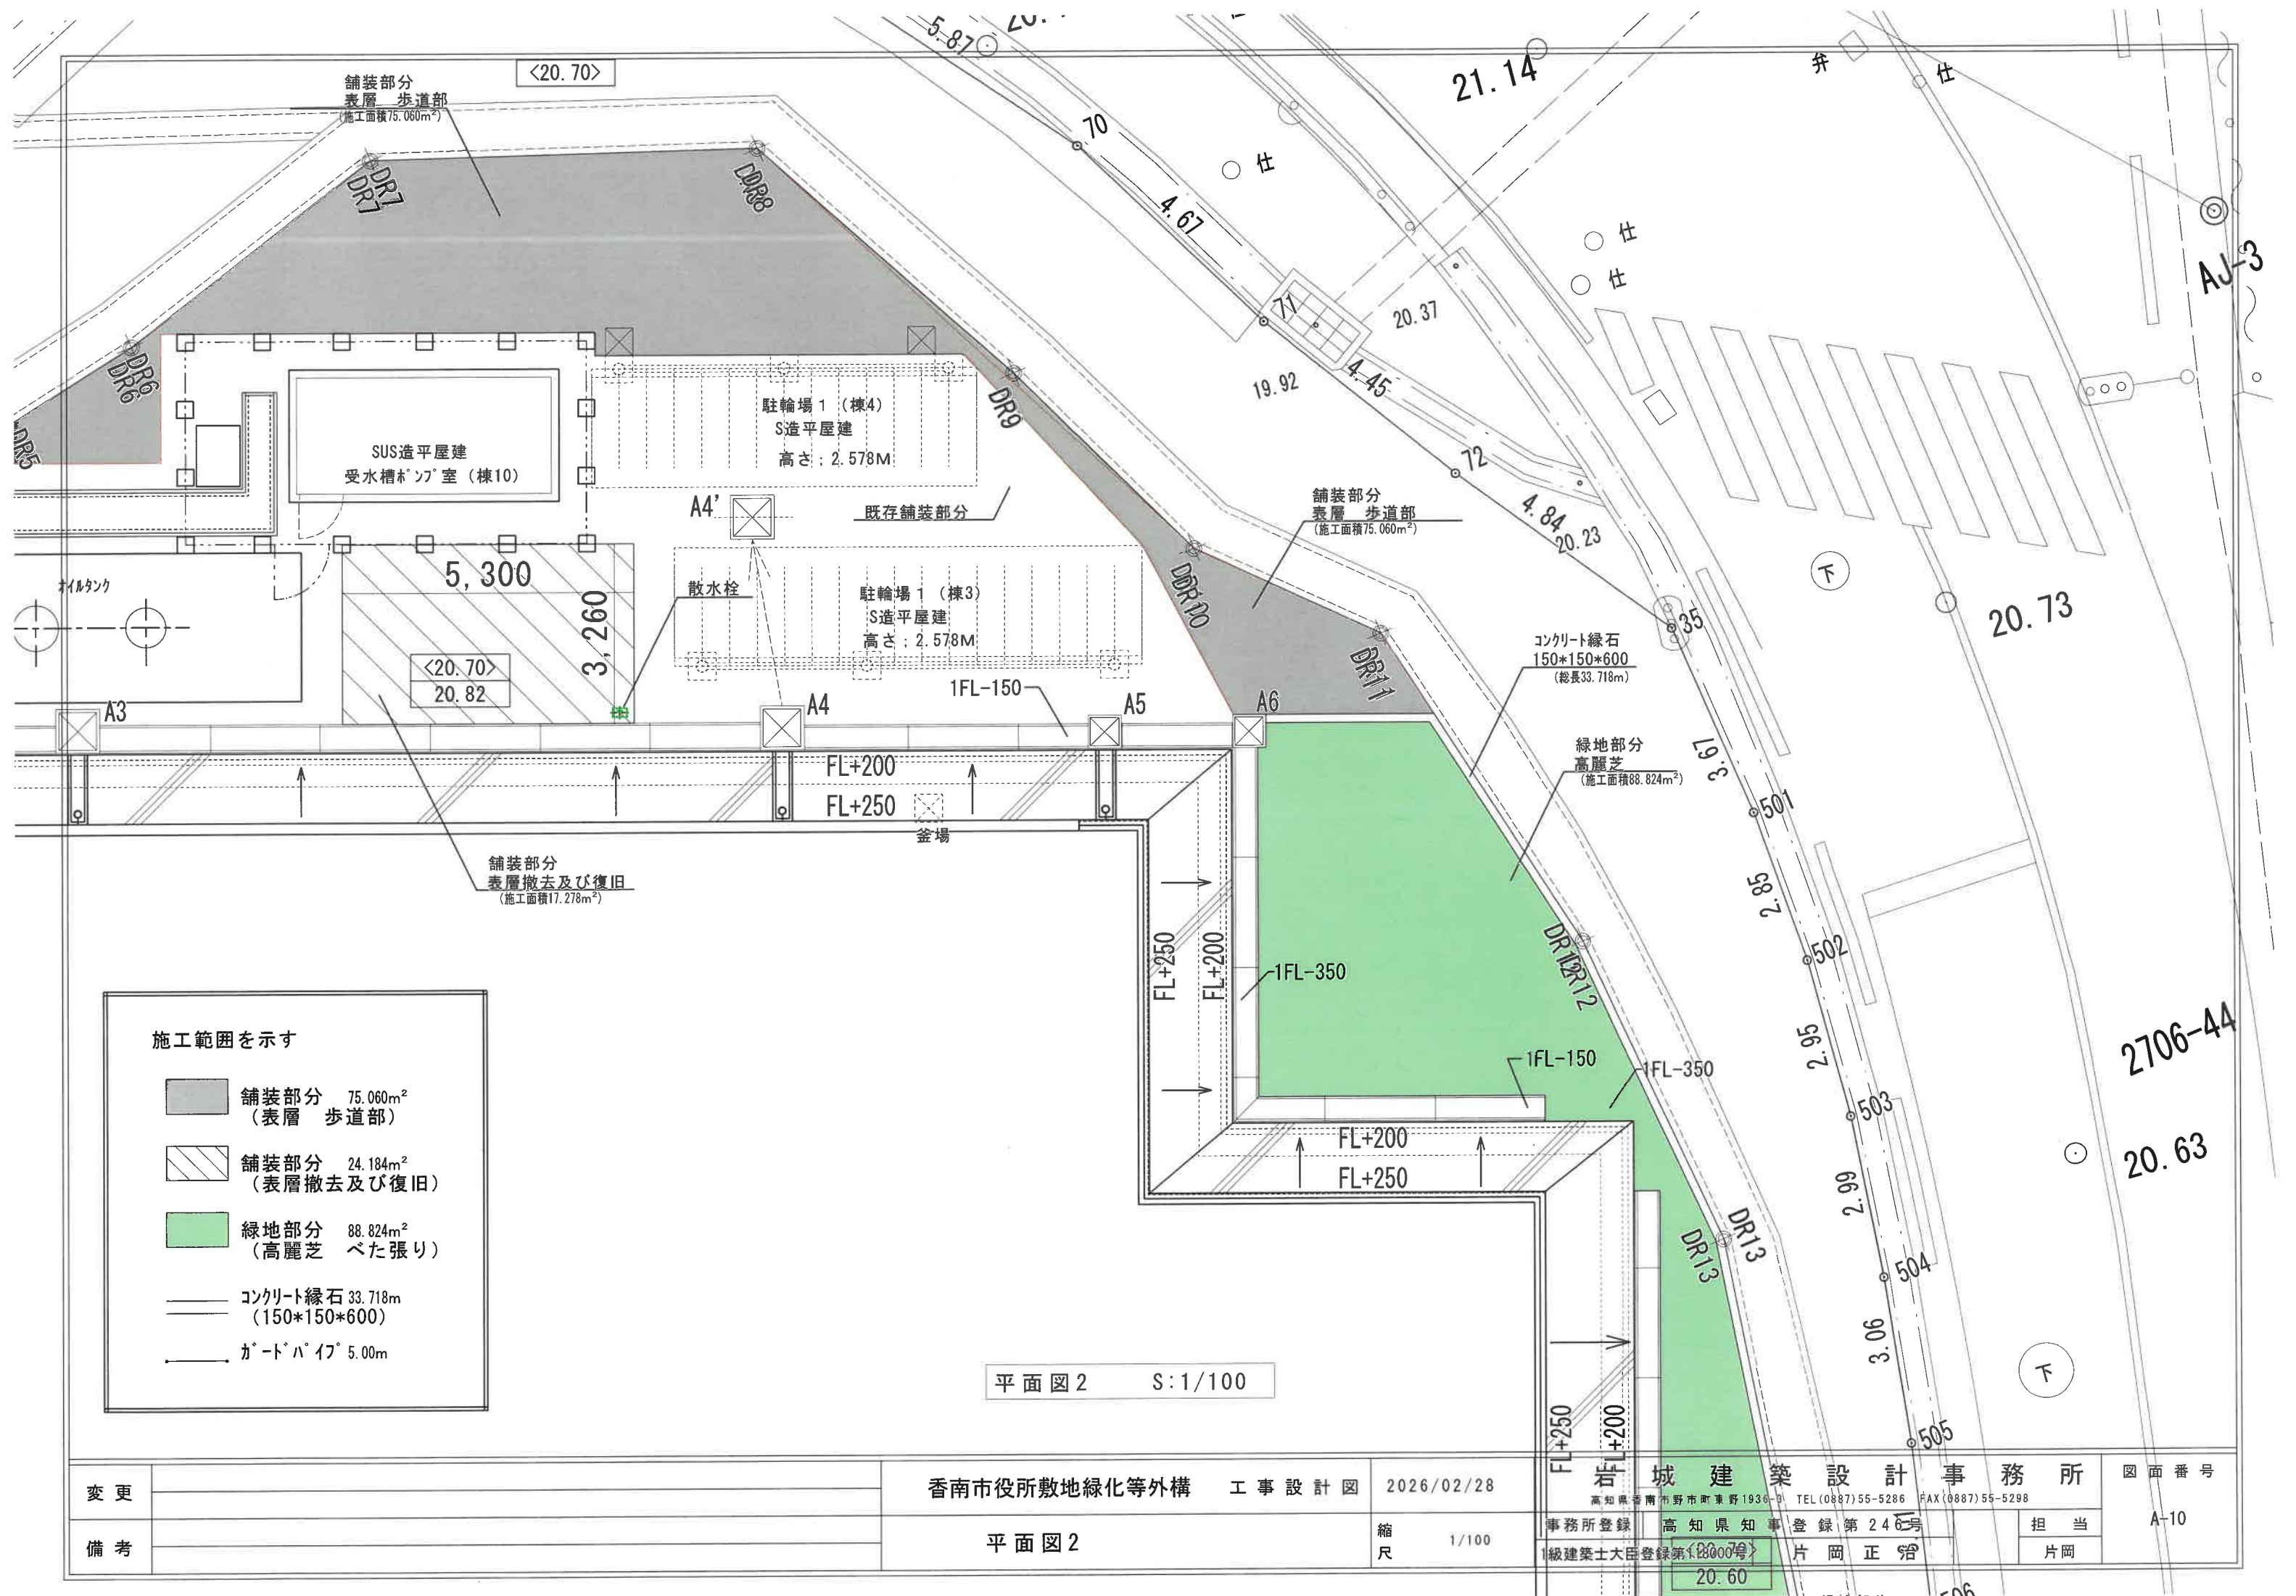

施工範囲を示す

- 舗装部分 75.060m²
(表層 歩道部)
- 舗装部分 24.184m²
(表層撤去及び復旧)
- 緑地部分 88.824m²
(高麗芝 べた張り)
- コンクリート縁石 33.718m
(150*150*600)
- ガードパイプ 5.00m

平面図3 S:1/100

香南市役所敷地緑化等外構工事設計図

2026/02/28

岩城建築設計事務所
高知県香南市野市町東野1936-3 TEL 0887-55-5286 FAX 0887-55-5298

図面番号

変更
備考


平面図3

縮尺 1/100

事務所登録 高知県知事登録第246号
1級建築士大臣登録第118000号 片岡正治


担当
片岡

A-11

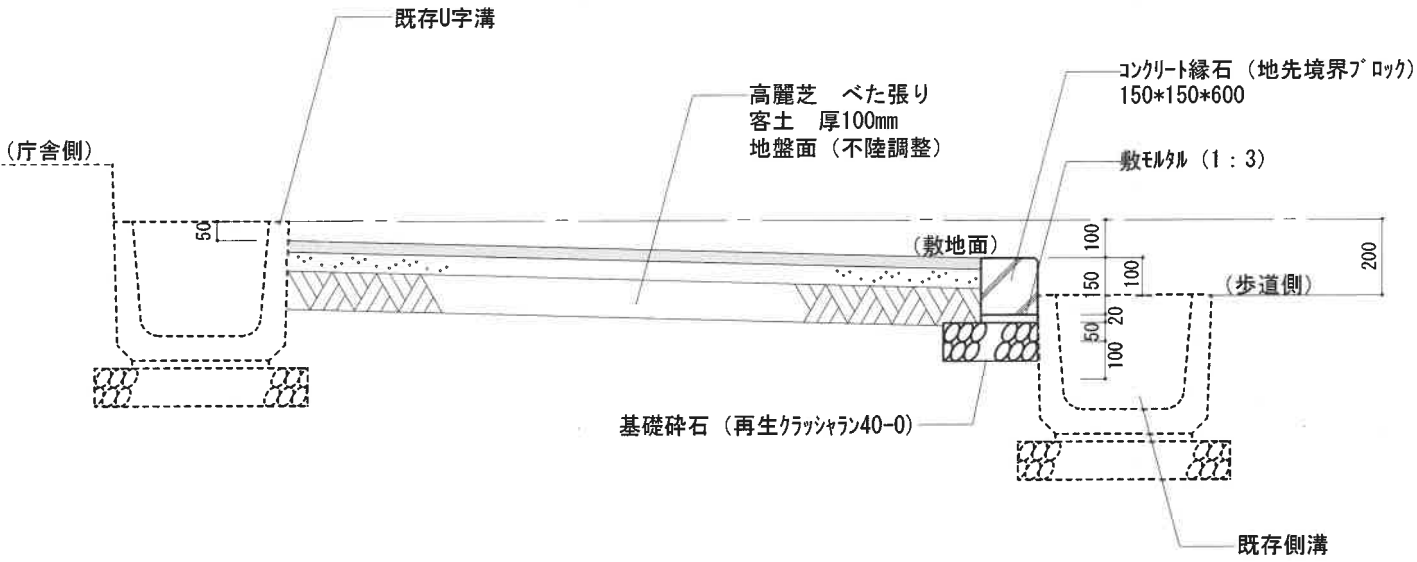


詳細図1 S:1/20

変 更		香南市役所敷地緑化等外構 工 事 設 計 図	2026/02/28	岩 城 建 築 設 計 事 務 所 高知県香南市野市町東野1936-3 TEL(0887)55-5286 FAX(0887)55-5298				図 面 番 号
備 考		詳 細 図	縮 尺 1/20	事務所登録	高 知 県 知 事 登 録 第 2 4 6 号		担 当	A-12
				1級建築士大臣登録第118000号	片 岡 正 治		片岡	

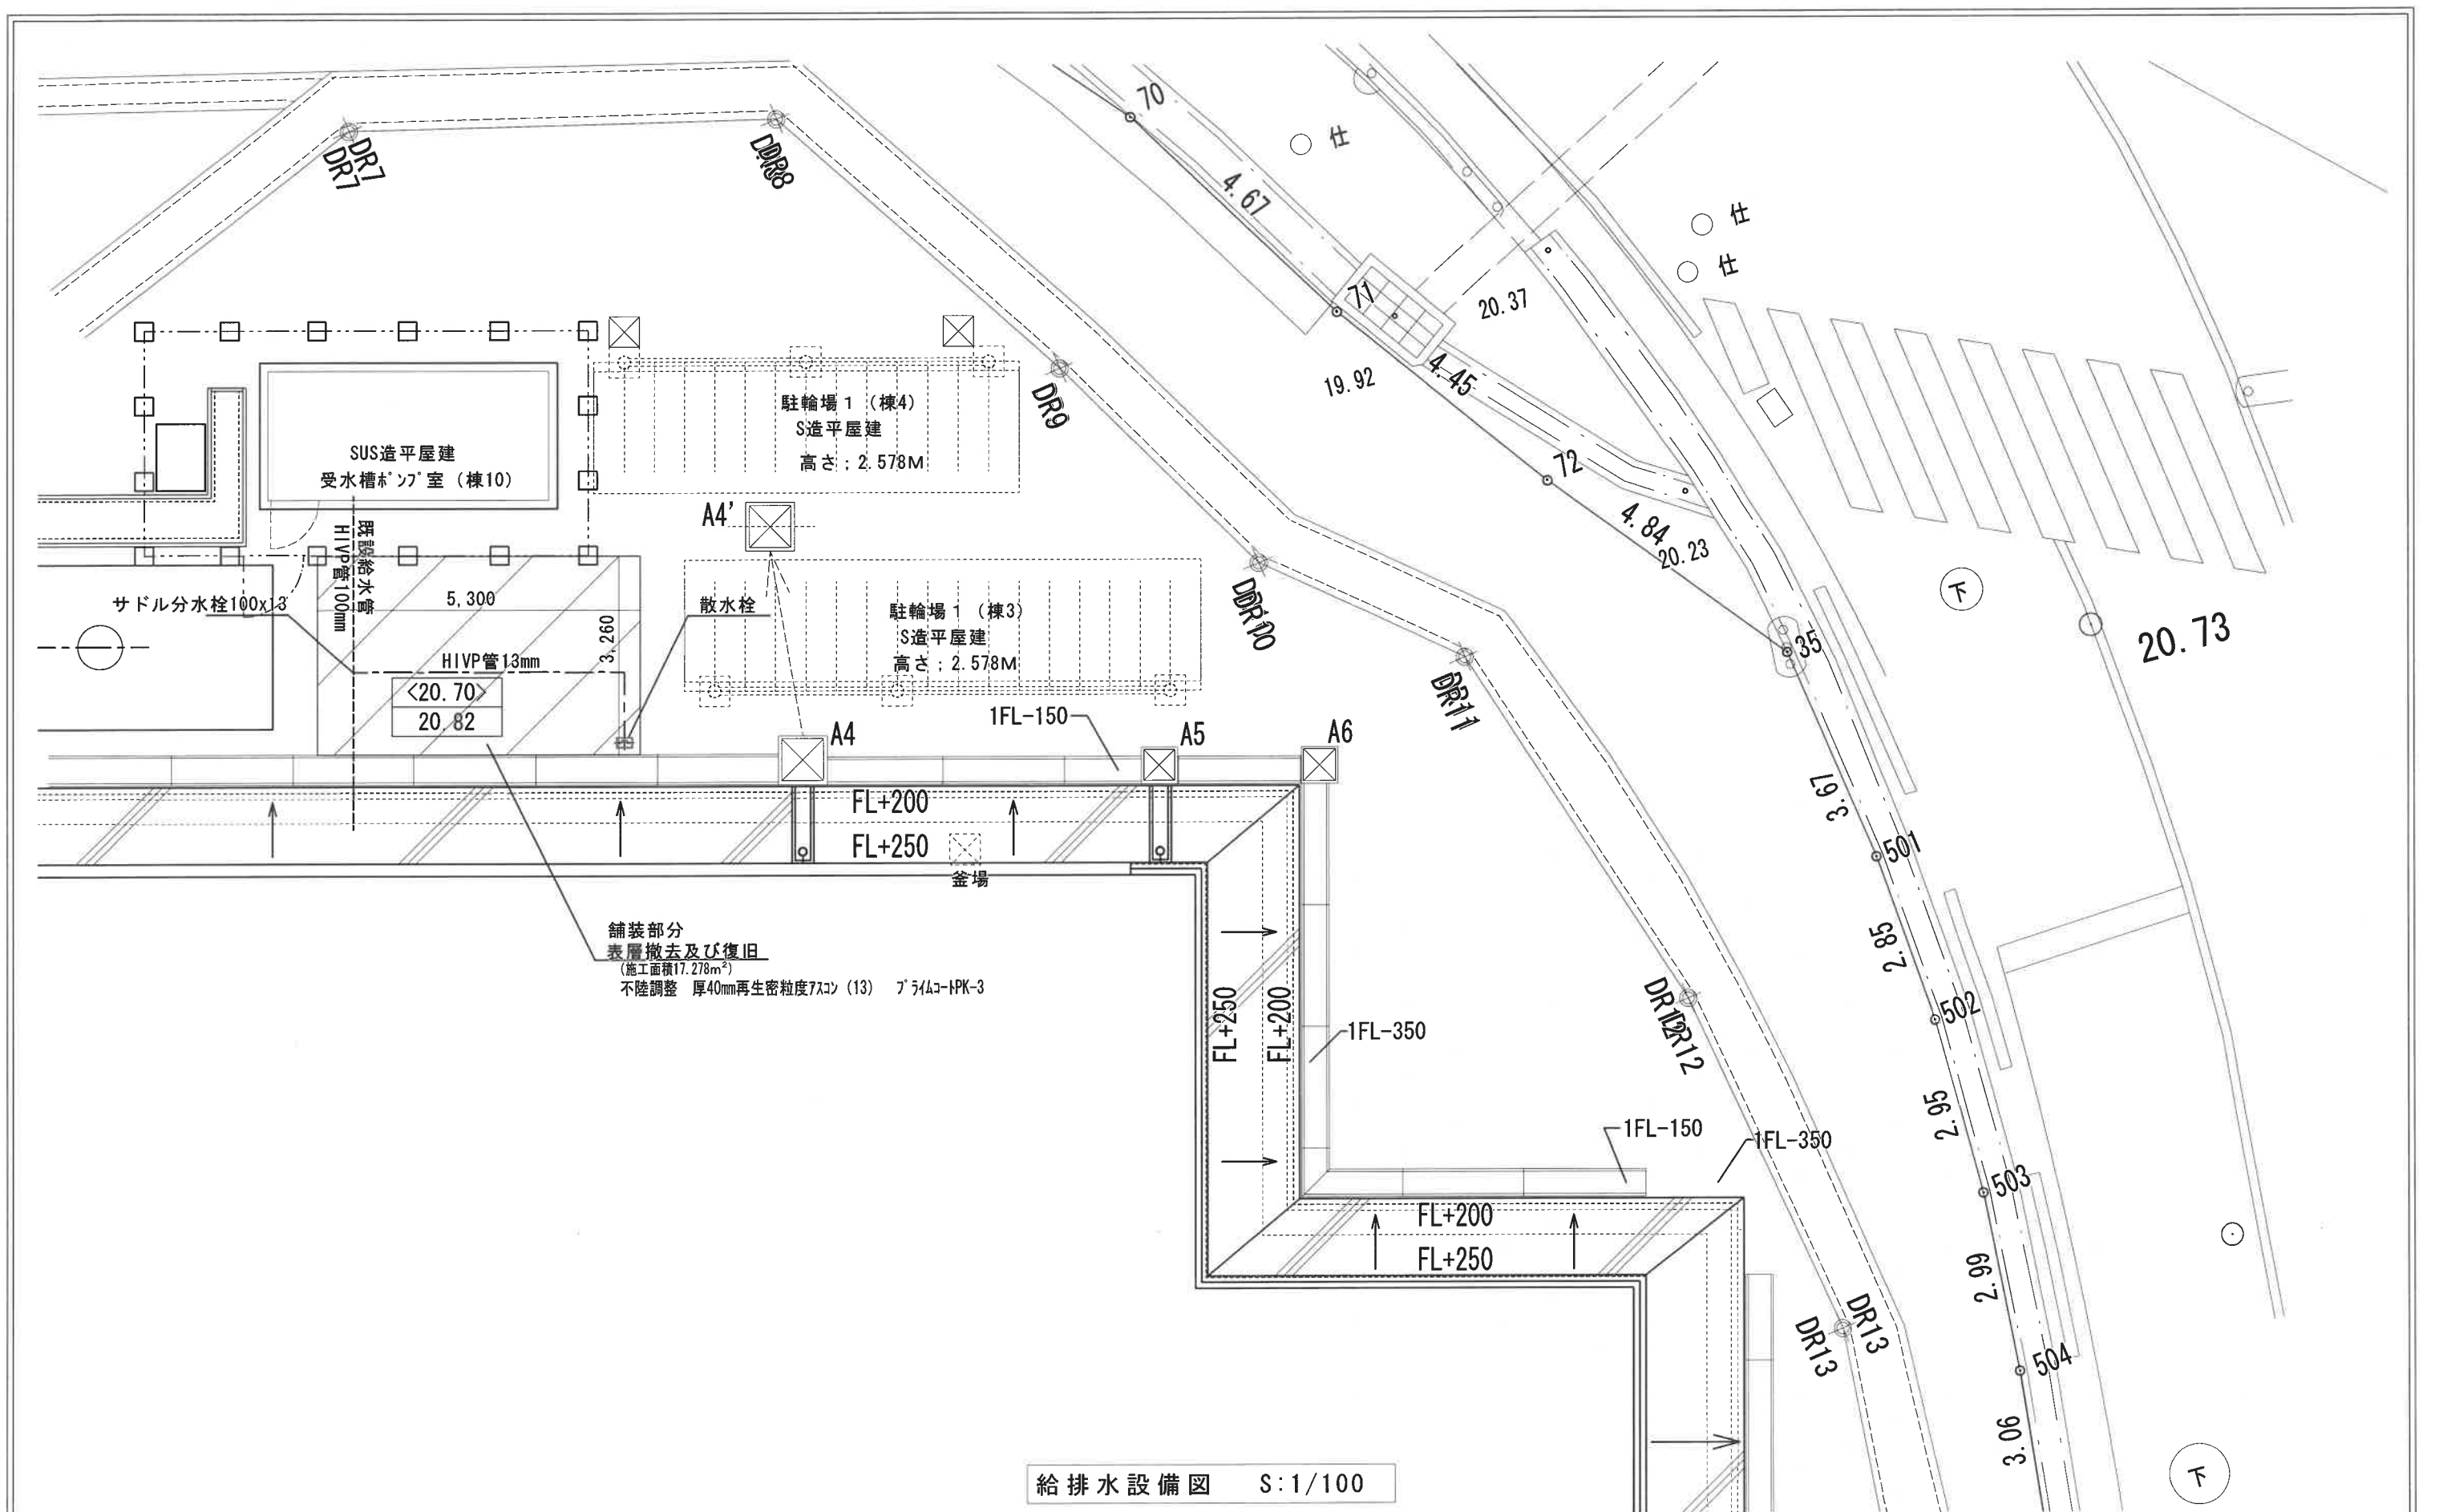

変更		香南市役所敷地緑化等外構 工事設計図	2026/02/28	岩城建築設計事務所 高知県香南市野市町東野1936-3 TEL (0887) 55-5286 FAX (0887) 55-5298		図面番号
備考		給排水設備図	縮尺 1/100	事務所登録 高知県知事登録第246号 1級建築士大臣登録第118000号	担当 片岡 正治	A-13

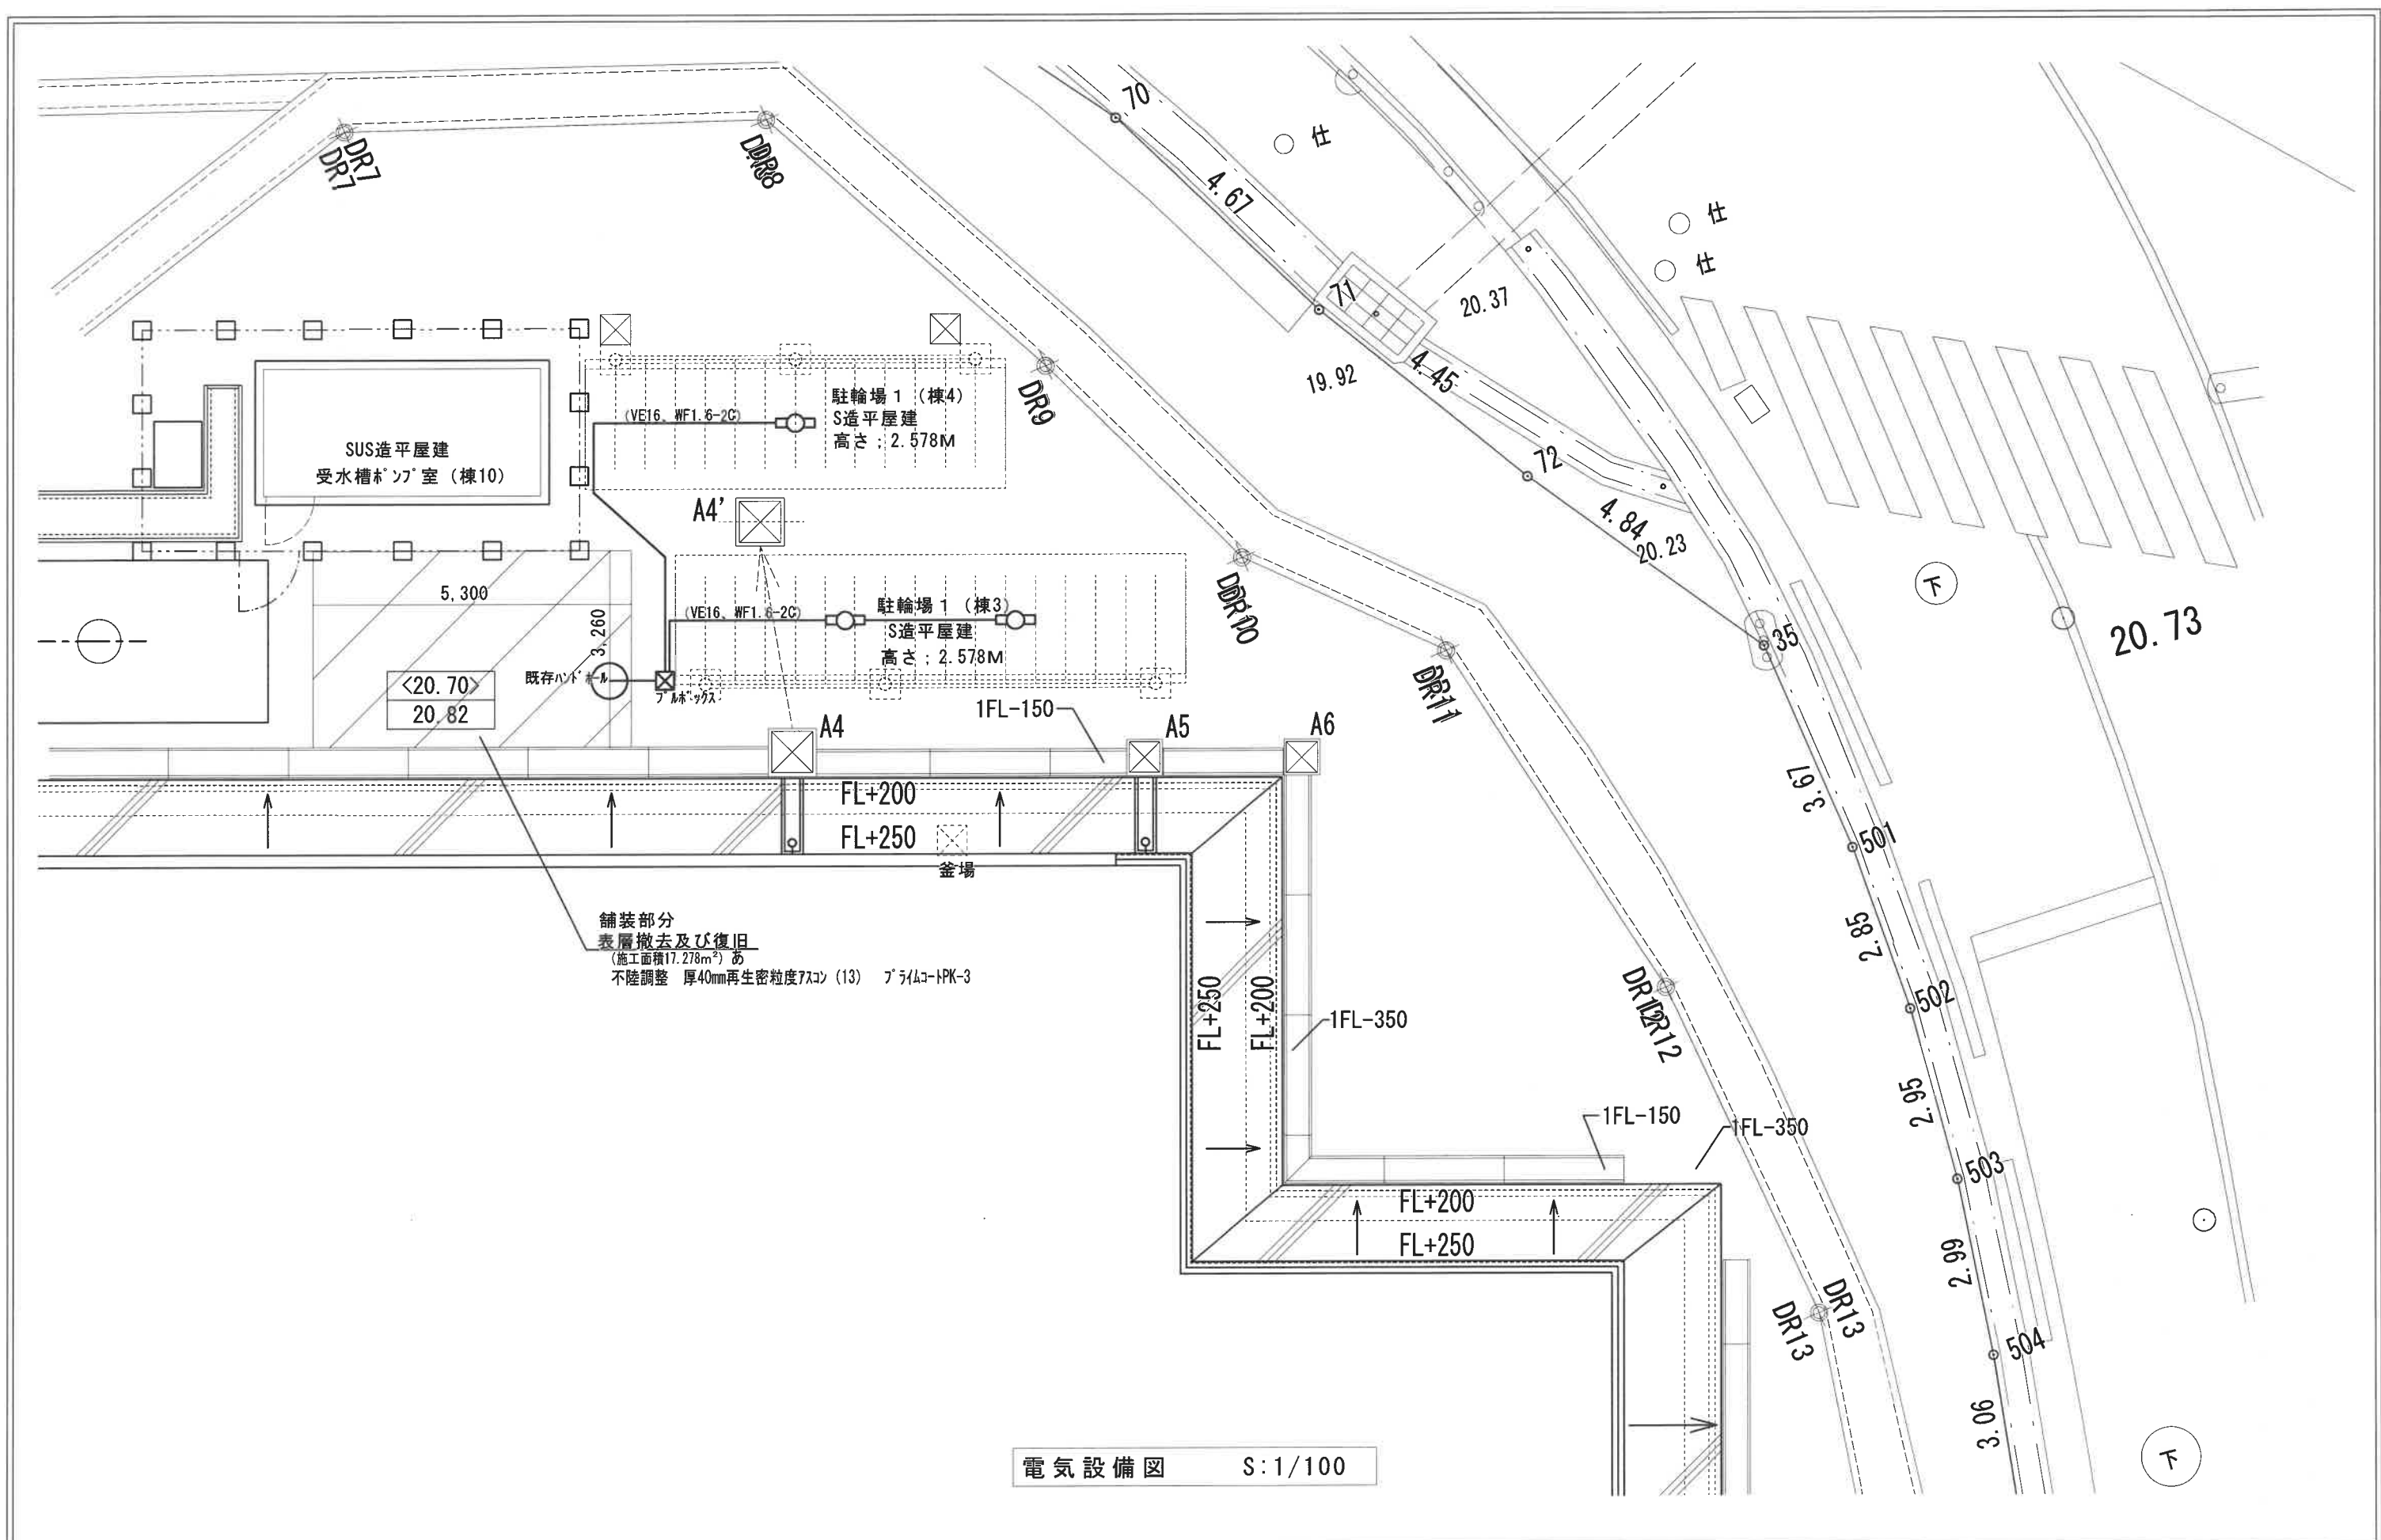

変 更		香南市役所敷地緑化等外構 工 事 設 計 図	2026/02/28	岩 城 建 築 設 計 事 務 所				図 面 番 号
	高知県香南市野市町東野1936-3 TEL(0887)55-5286 FAX(0887)55-5298							
備 考		電 気 設 備 図	縮 尺 1/100	事務所登録	高 知 県 知 事 登 録 第 2 4 6 号		担 当	A-14
	1級建築士大臣登録第118000号			片 岡 正 治		片岡		