


2号水路位置図

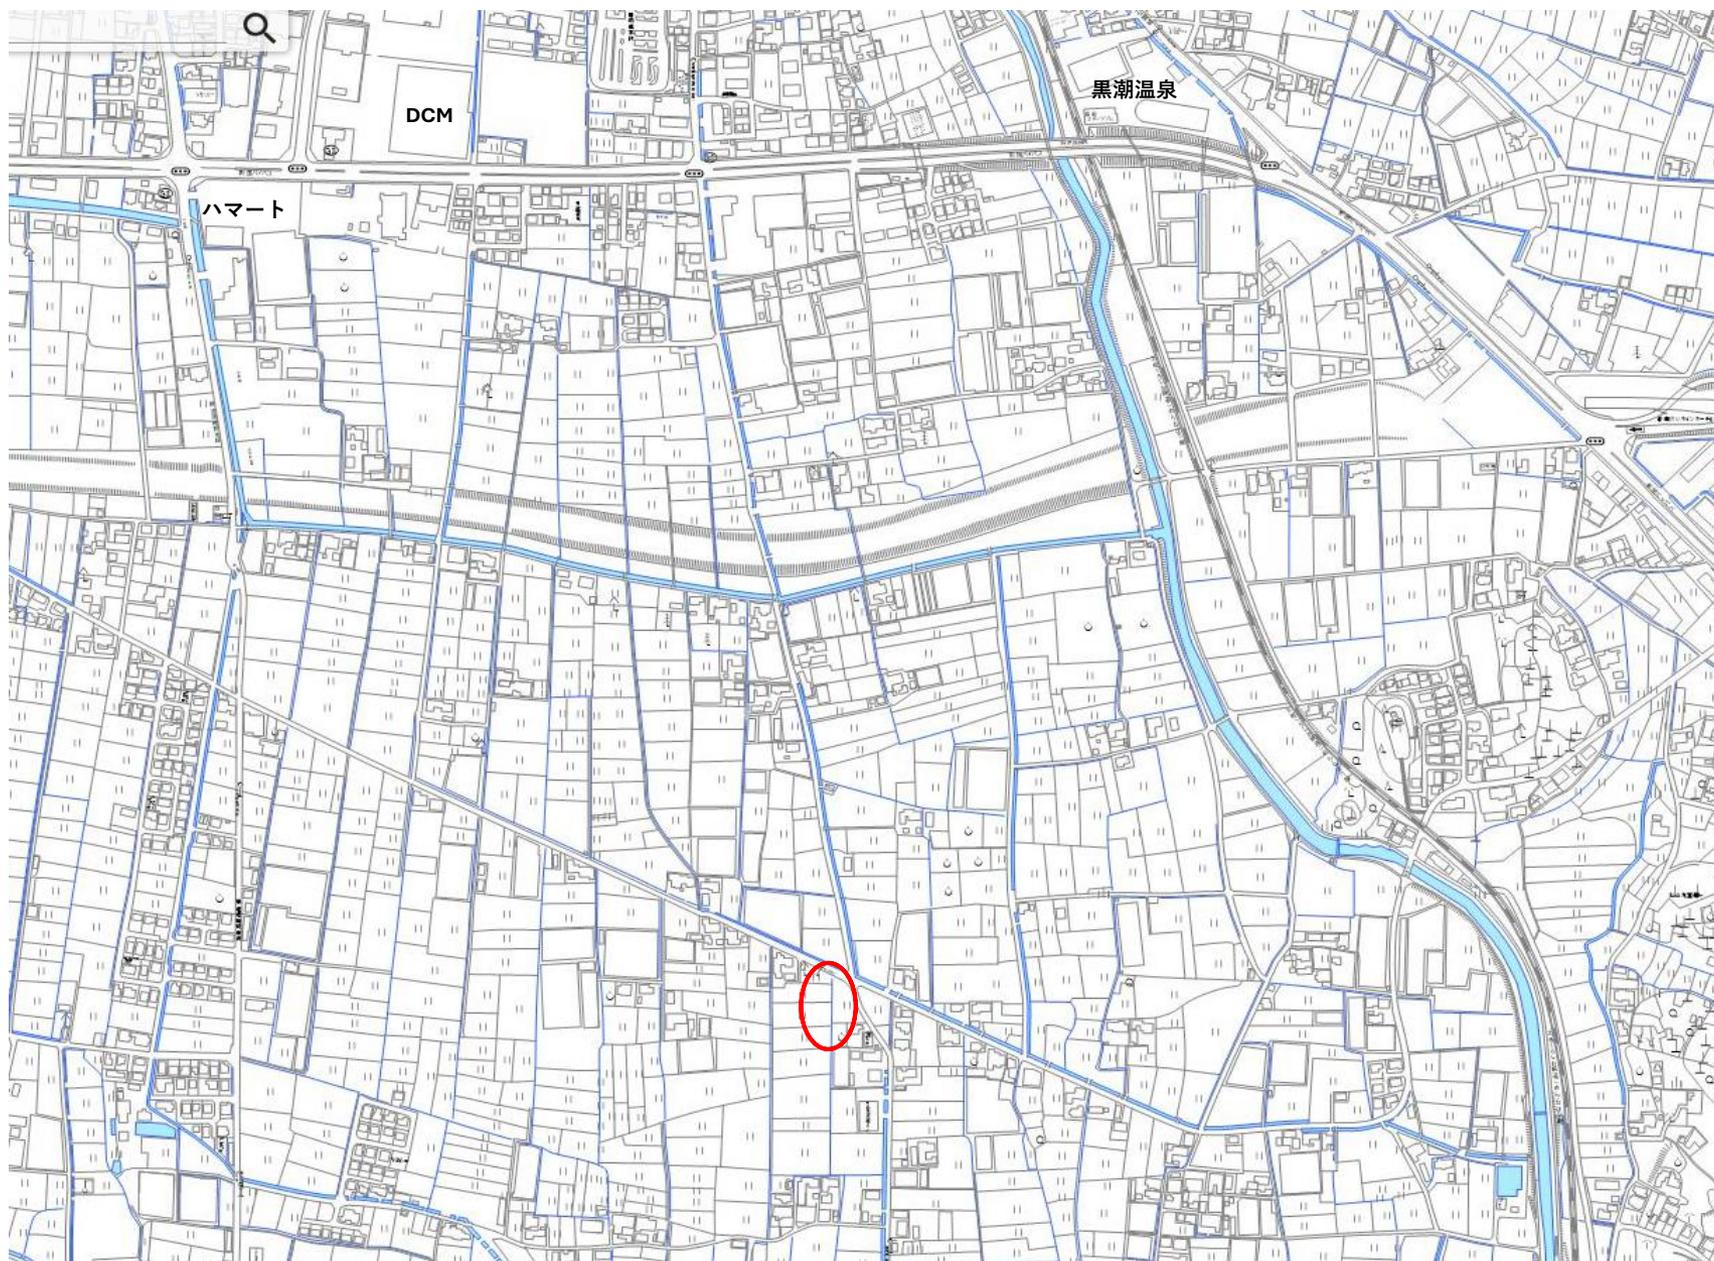

2号水路位置図

