


7・27号水路位置図

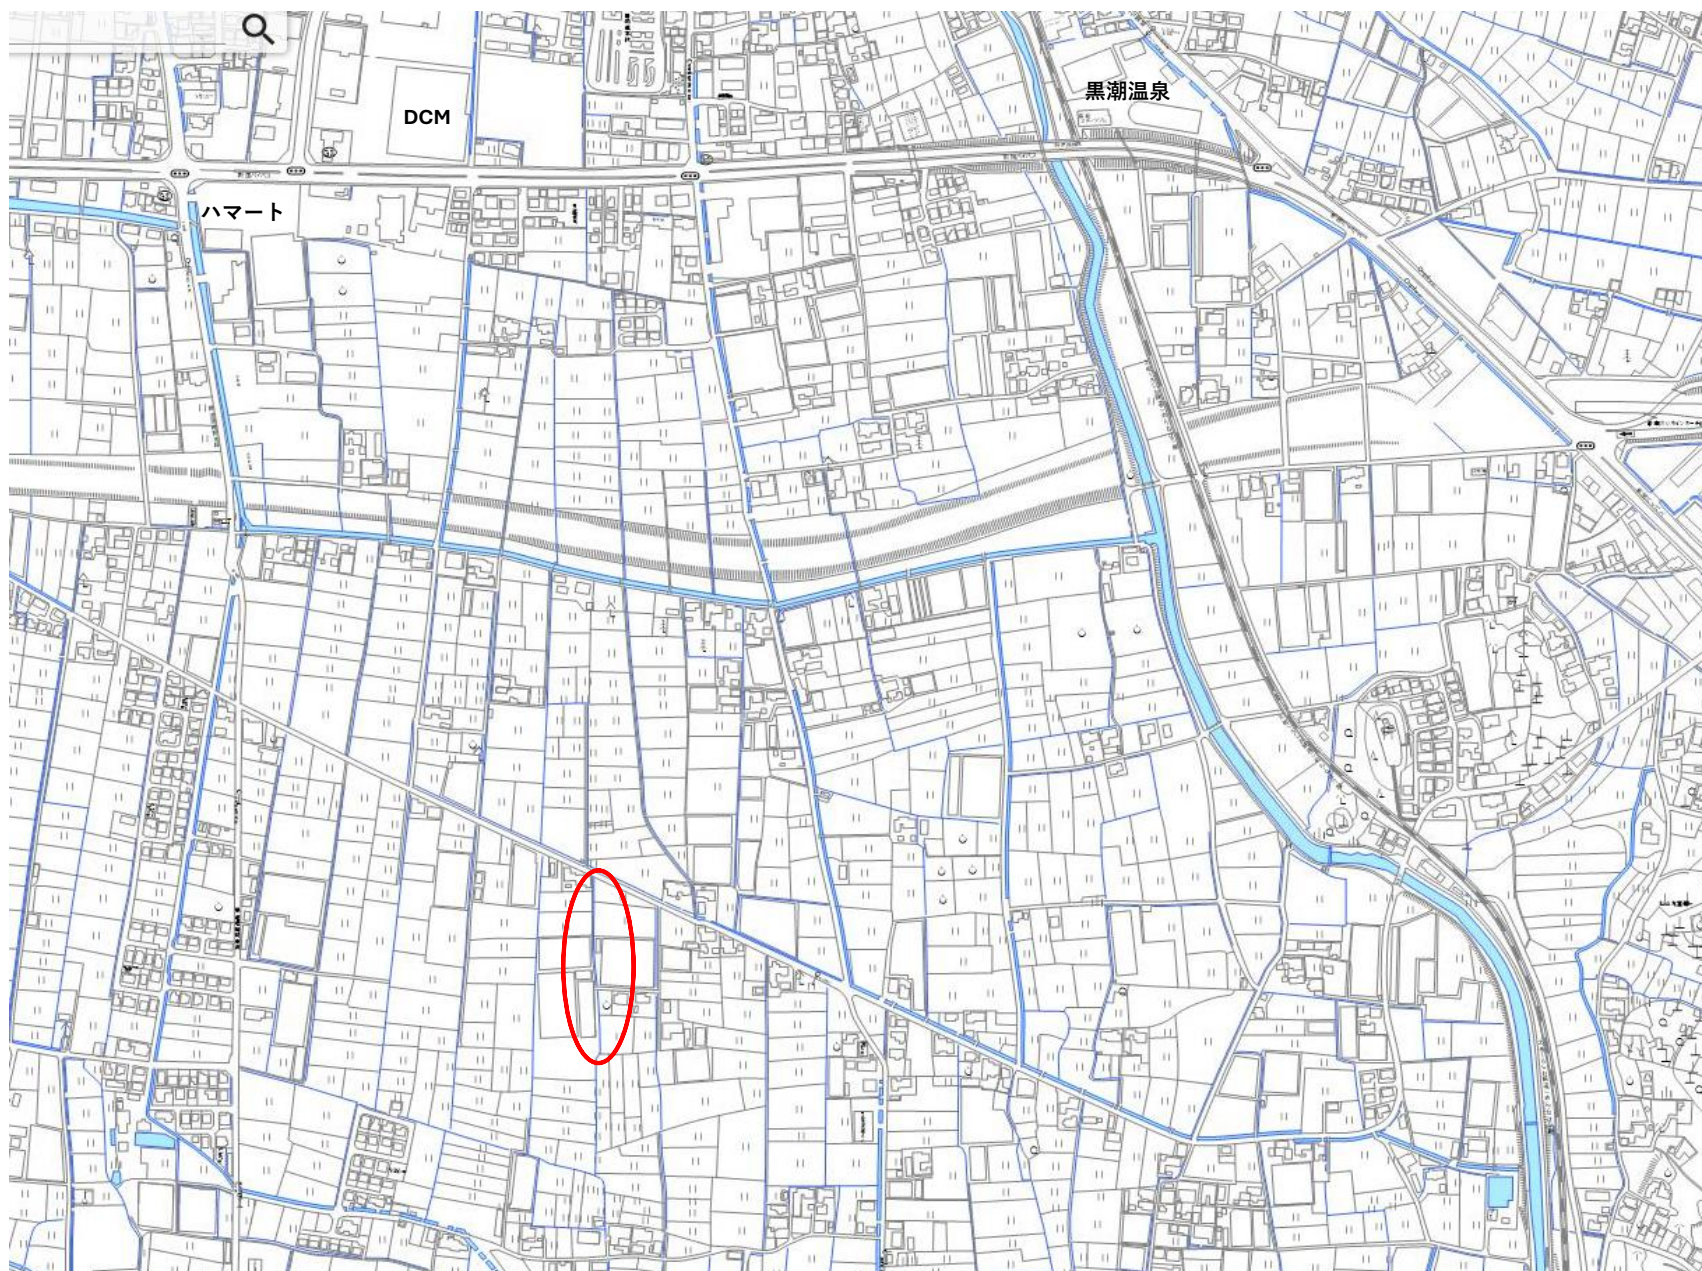

7・27号水路位置図

