


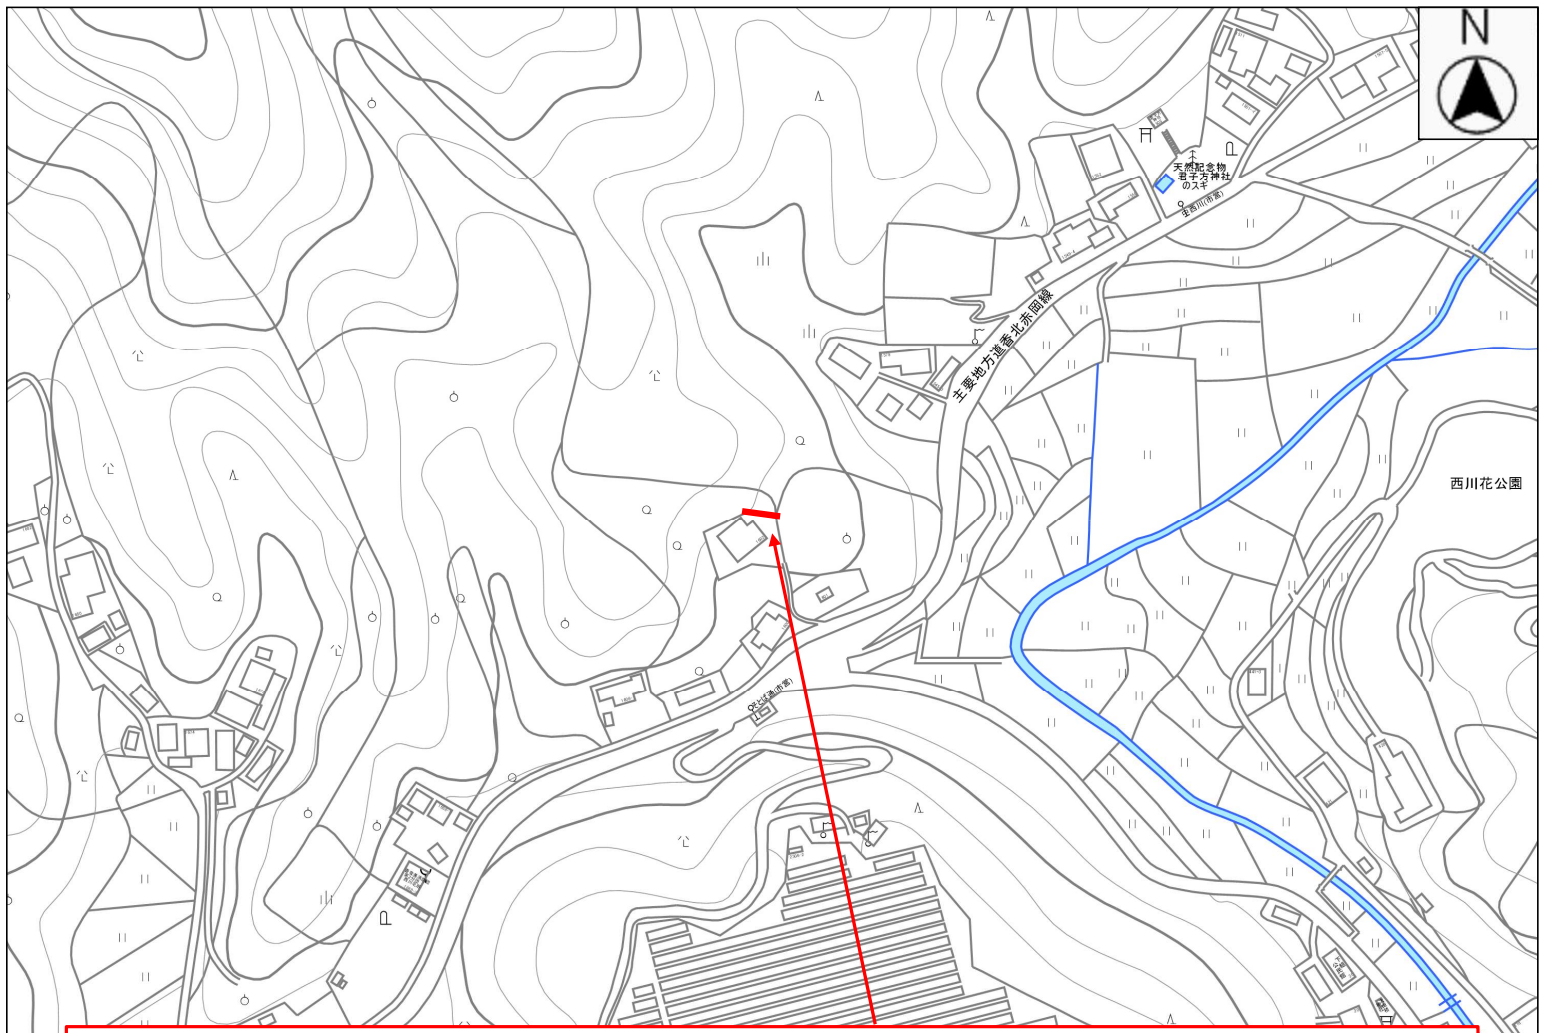

(建第07087号) 住家防災対策事業 災害がけ 第2-1号工事

