




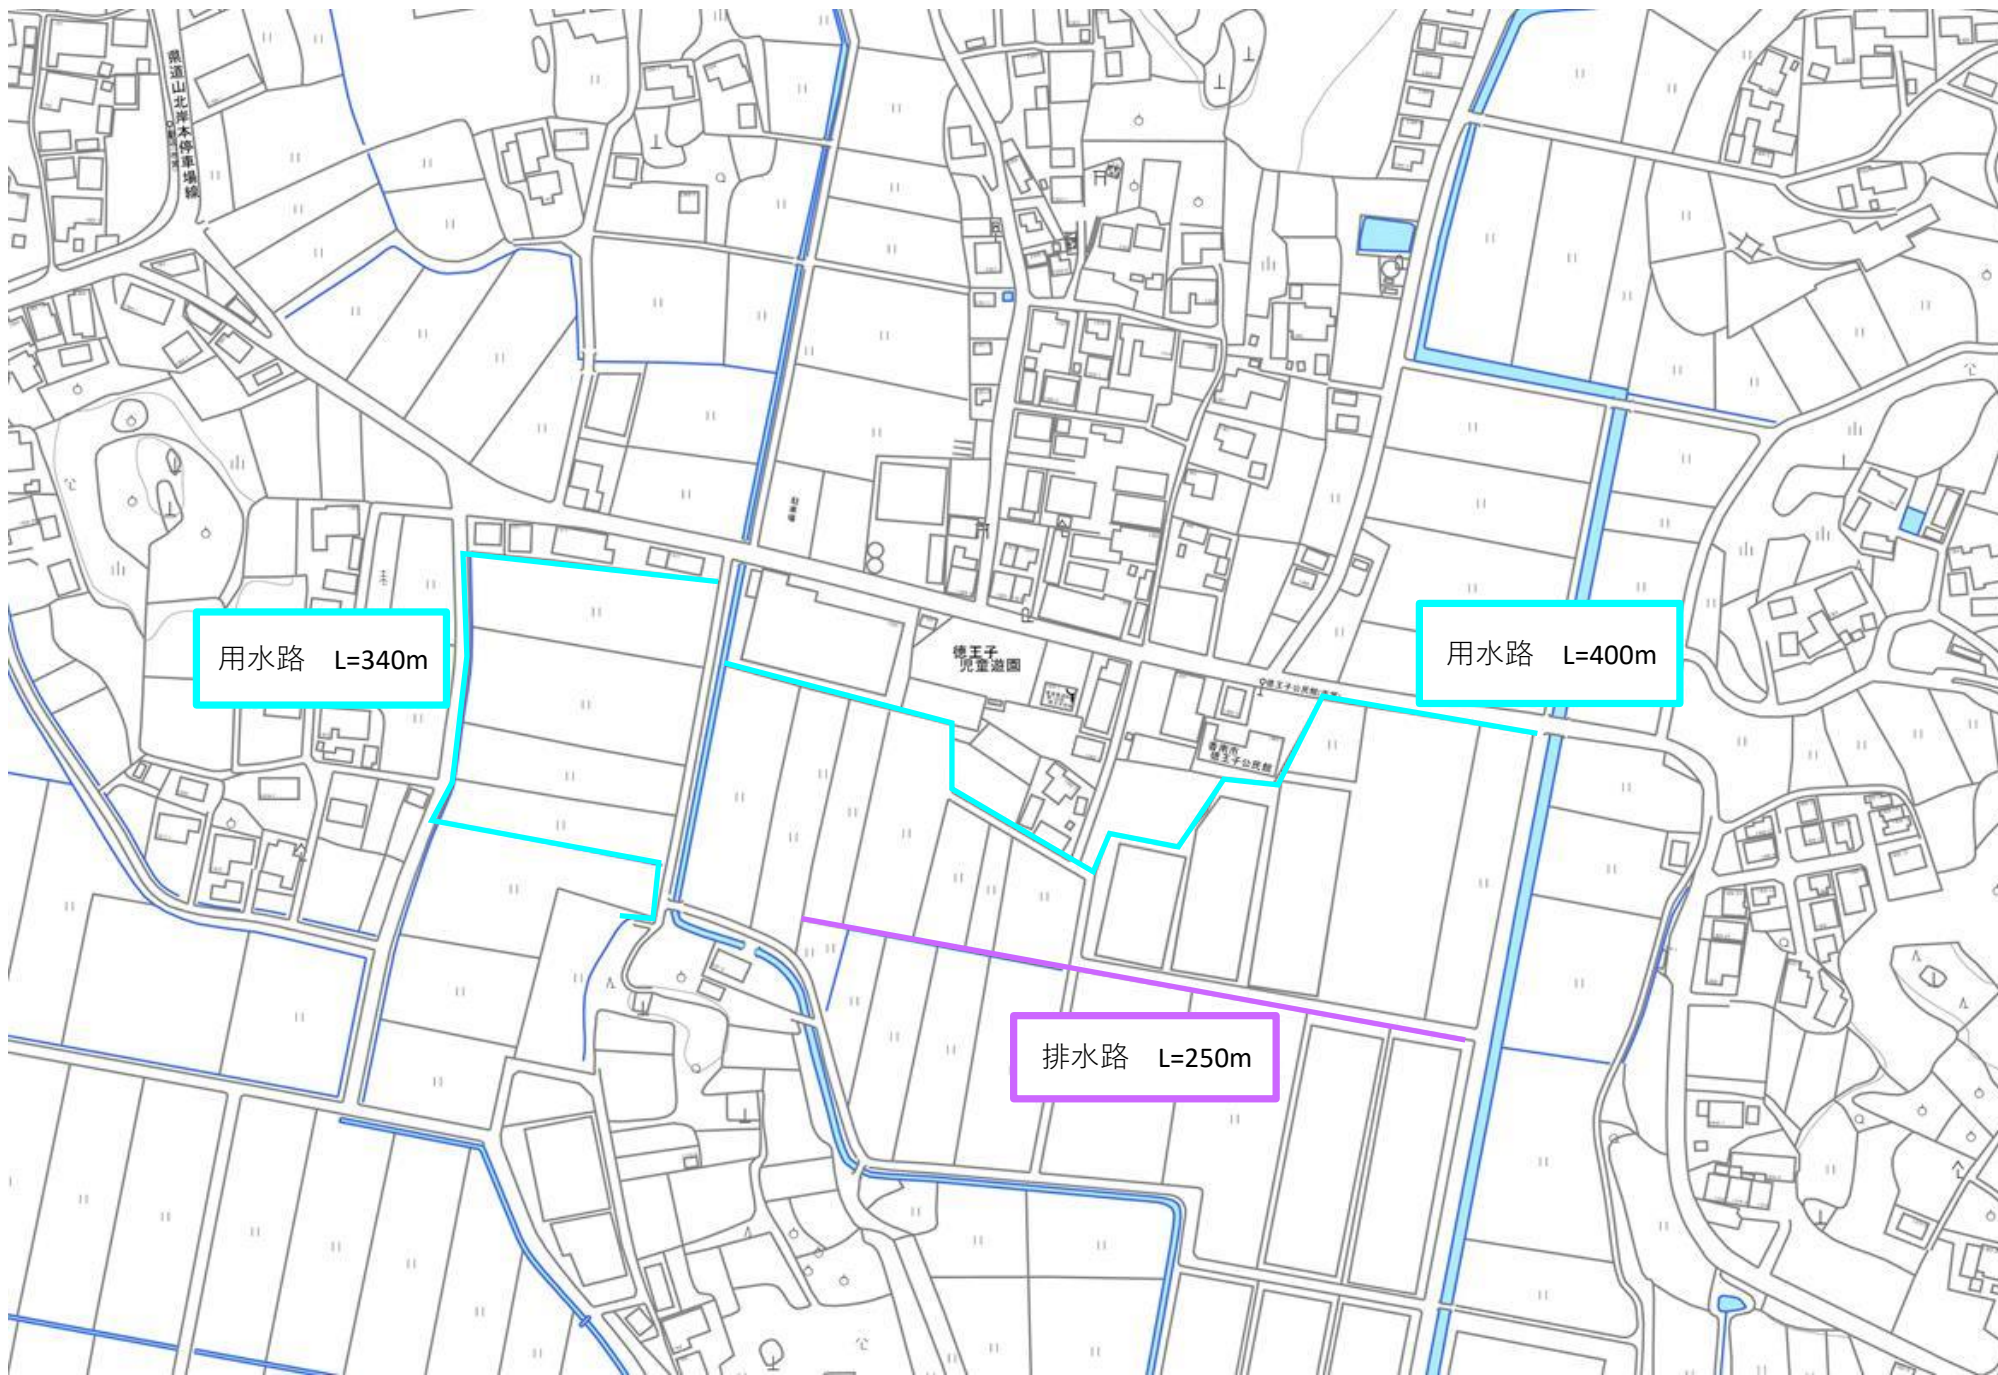

用水路 L=340m

用水路 L=400m

排水路 L=250m