


調整池一般図

S=1:200


学第07061号 香我美小学校調整池維持修繕工事
浚渫工 V=560m3

平面図

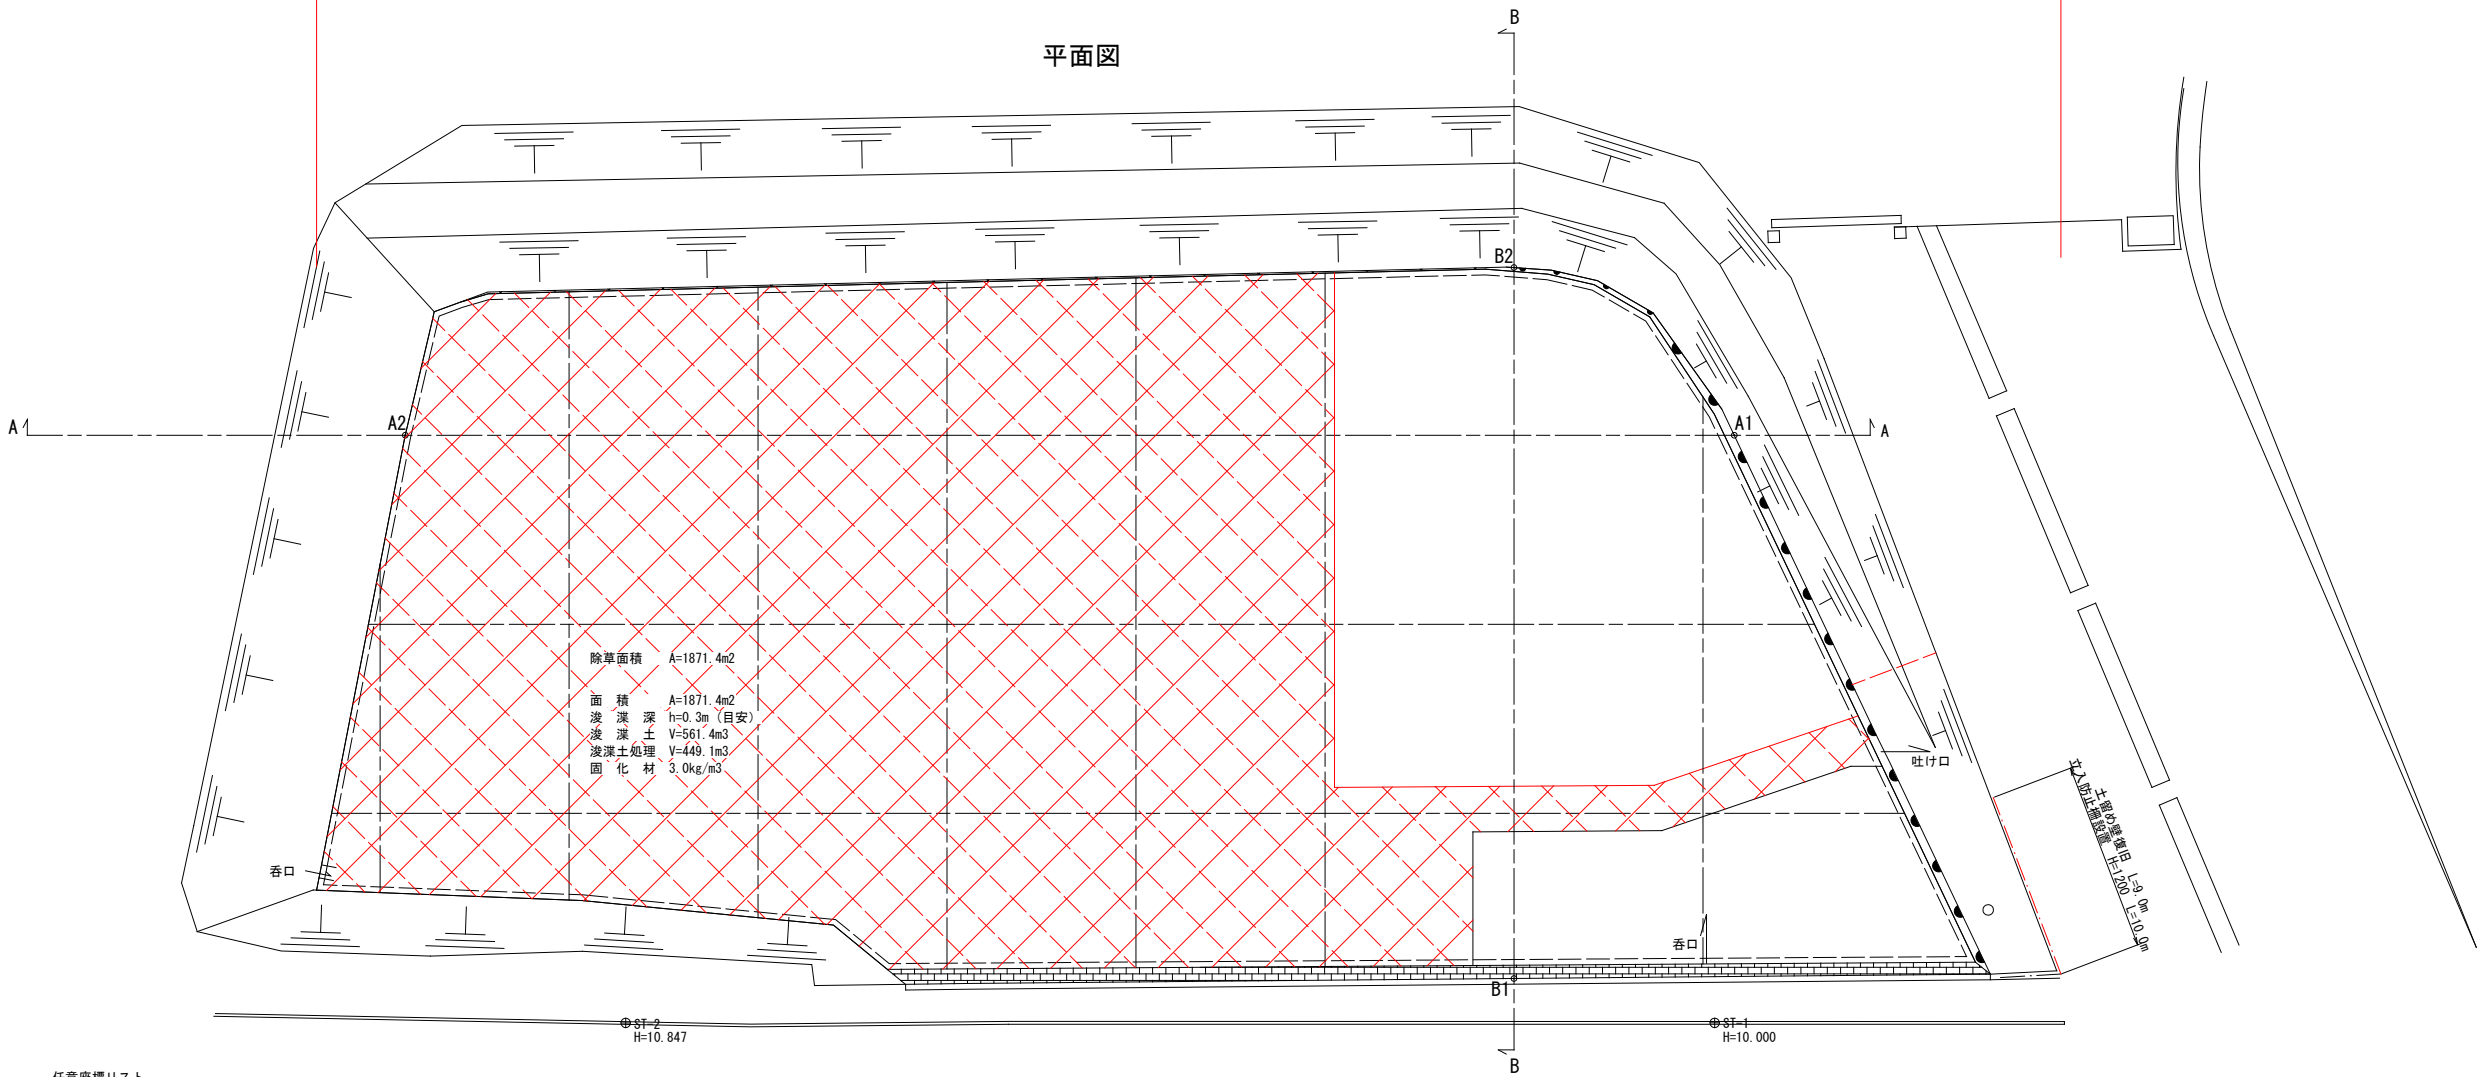


任意座標リスト			
測点名	X座標	Y座標	標高
ST-1	50.000	50.000	10.000
ST-2	-7.624	50.002	10.847
A1	51.034	18.915	9.121
A2	-19.289	18.915	7.780
B1	39.380	47.653	9.996
B2	39.380	10.043	7.774


断面図

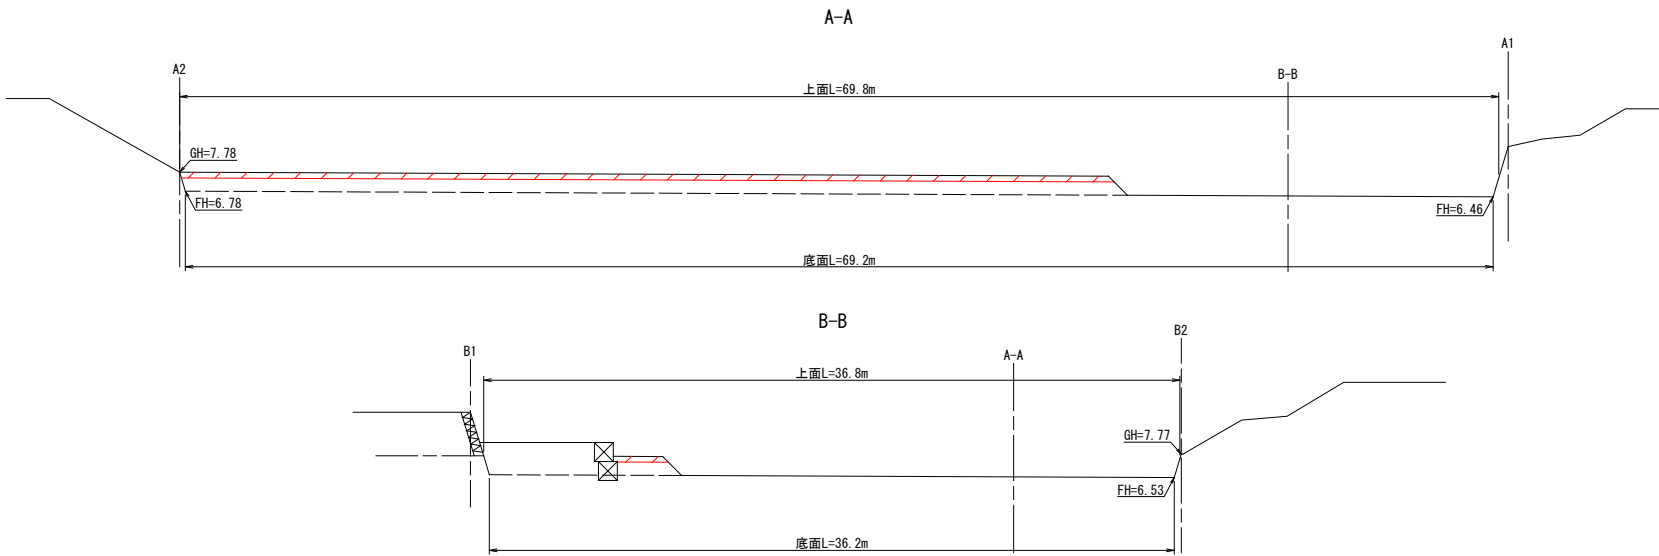

立入防止柵 S=1:30
H=1200

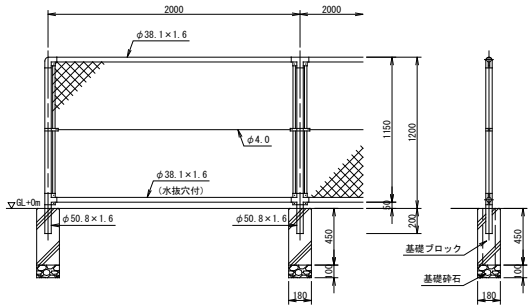

土留め壁 S=1:20

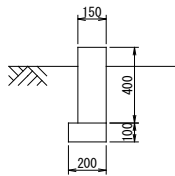


<注意事項>
1. 施工時においては、現地調査を行い図面と照合のこと。

香 南 市				
工 事 種 別	学第07061号 香我美小学校調整池維持修繕工事			
図 面 名 称	調整池一般図	縮 尺	図 示	
施 設 名	香我美小学校調整池			
工 事 箇 所	香南市立香我美小学校			
設 計 種 別	実施図	図 面 番 号	1	
事 務 所 名	香南市教育委員会 学校教育課		2	
会 社 名				


仮設計画図（参考図）

香南市立香我美小学校

平面図 S=1:200

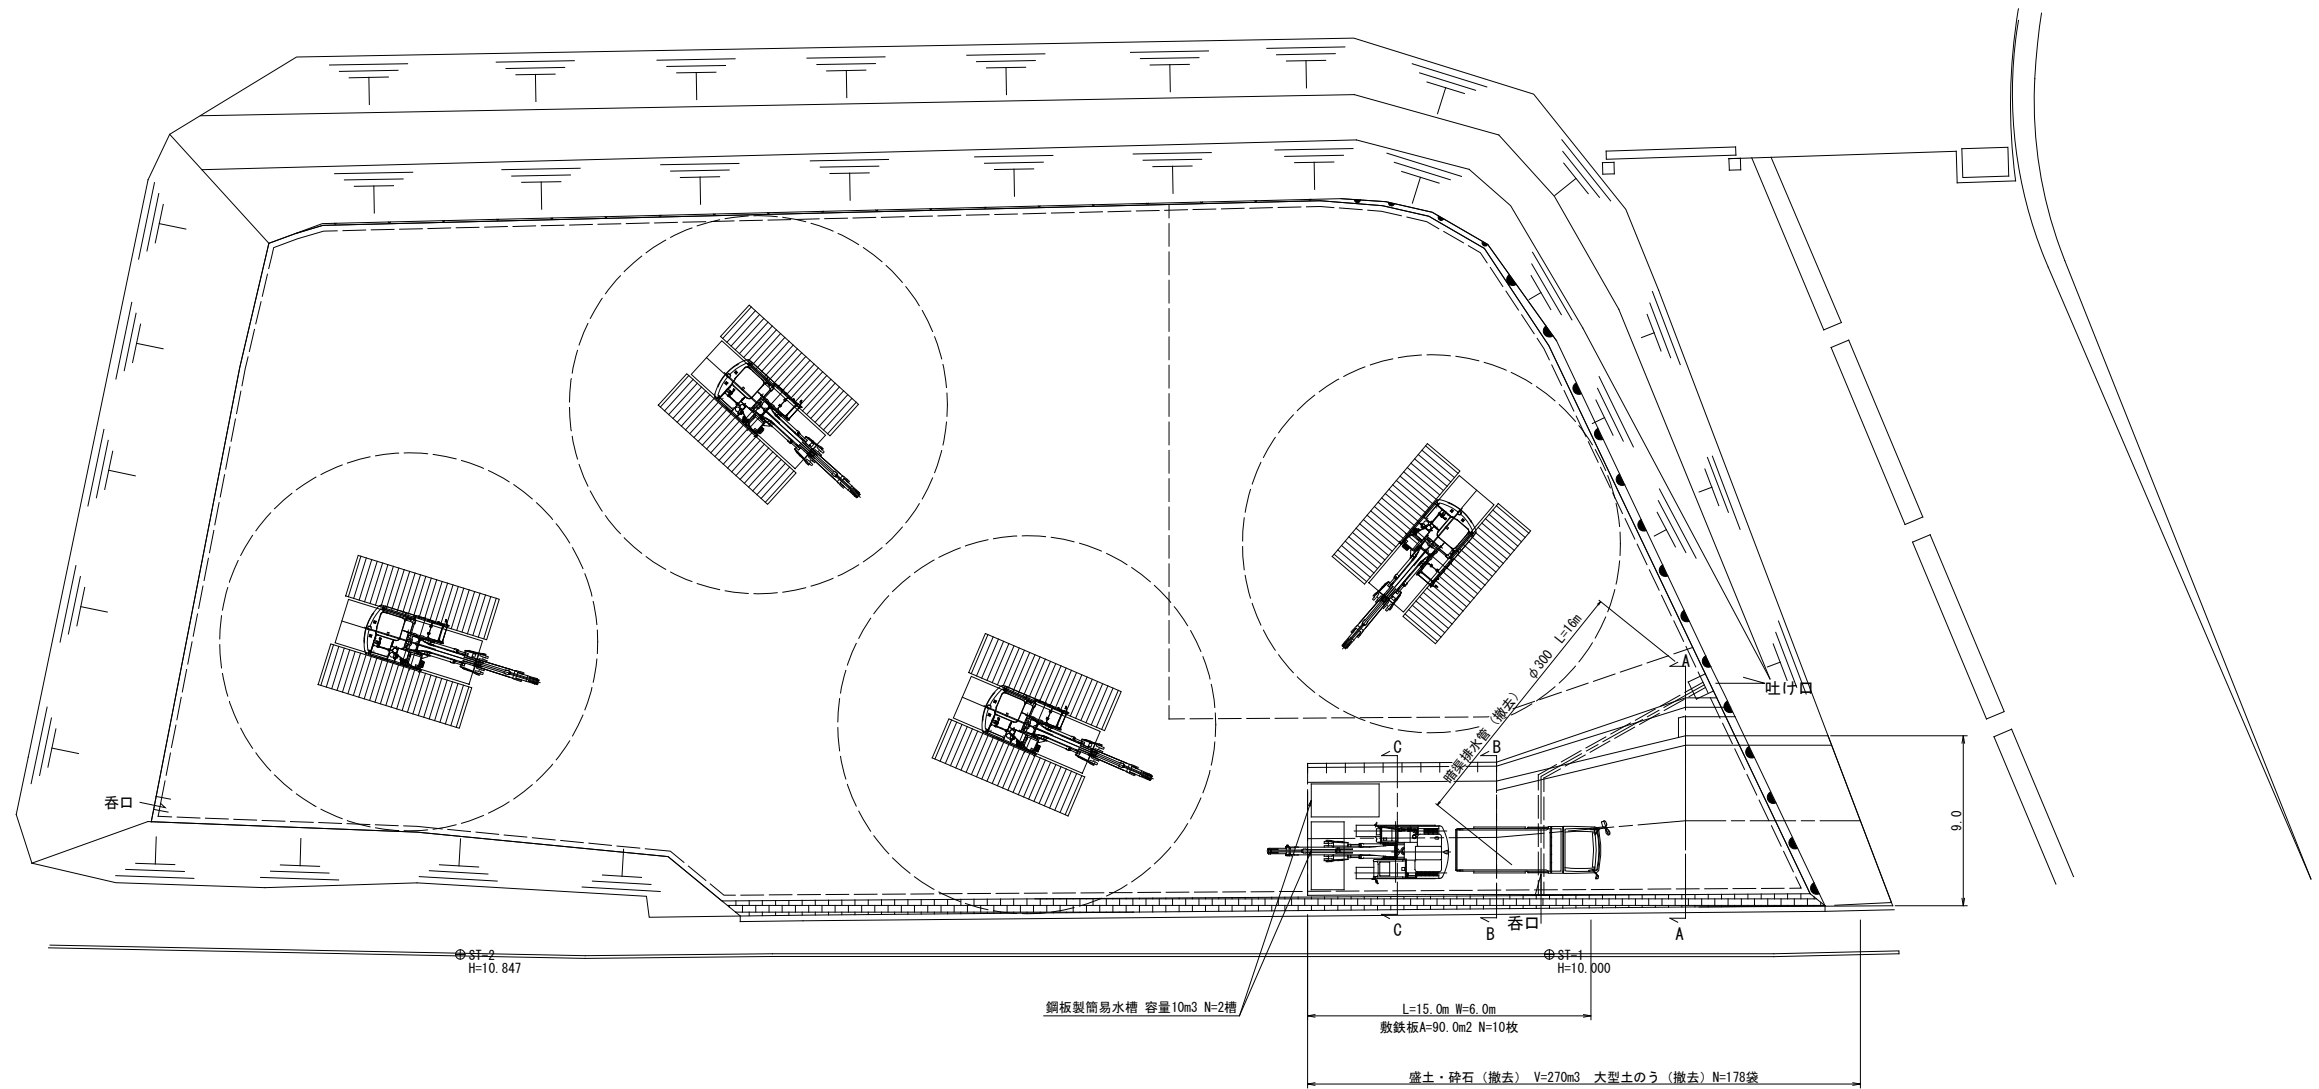

工事用進入路 S=1:100

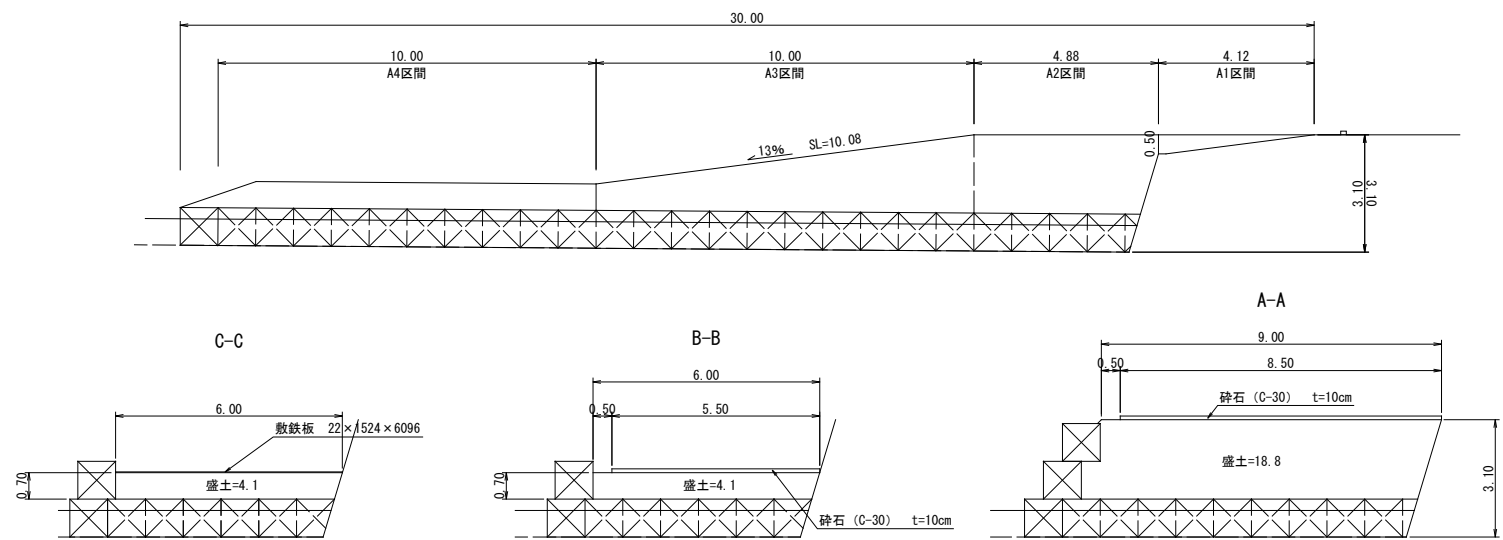

<注意事項>
1. 施工時には、現地調査を行い図面と照合のこと。

香 南 市			
工 事 種 別	学第07061号 香我美小学校調整池維持修繕工事		
図 面 名 称	仮設計画図（参考図）	縮 尺	図 示
施 設 名	香我美小学校調整池		
工 事 箇 所	香南市立香我美小学校		
設 計 種 別	実施図	図 面 番 号	2
事 務 所 名	香南市教育委員会 学校教育課		2
会 社 名			