


1	バド・ホール(6人用)	線引	1面
2	〃 (〃)	コーナー線引	2面
3	〃 (9人用)	コーナー線引	1面
4	バスケットボール	線引	1面
5	バドミントン	線引	3面
6	バド・ホール用支柱基礎石礎(床金物別送)		3対
7	バドミントン	〃 (〃)	3対
8	低鉄棒用	〃 (〃)	3連15組
9	防犯ネット(4) & 5(2)		
10	高鉄棒用支柱基礎石礎(床金物別送)		1組


- | | |
|-------|------------------------|
| ◎ | バレーボール支柱 |
| ○ | バトミントン支柱 |
| ● | 低飲槽支柱 |
| ~~~~~ | 防球ネット (1) バレー目 ポリエチレン製 |
| ----- | 〃 (2) 卓球目 〃 |
| ⊗ | 高飲槽用支柱 |



ライン塗装 バレーボール3面
ライン塗装 バトミントン3面

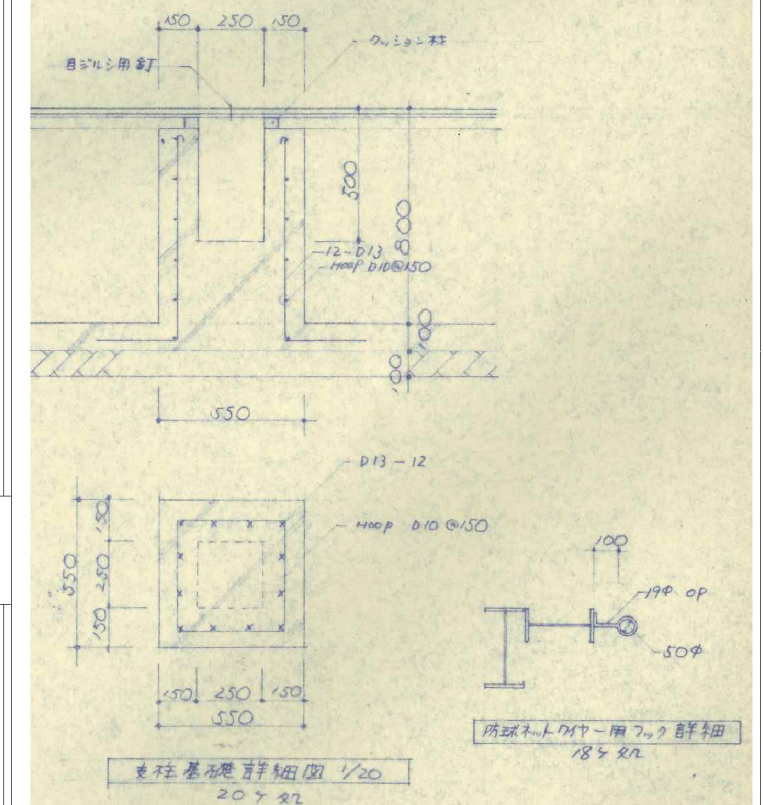


SCALE

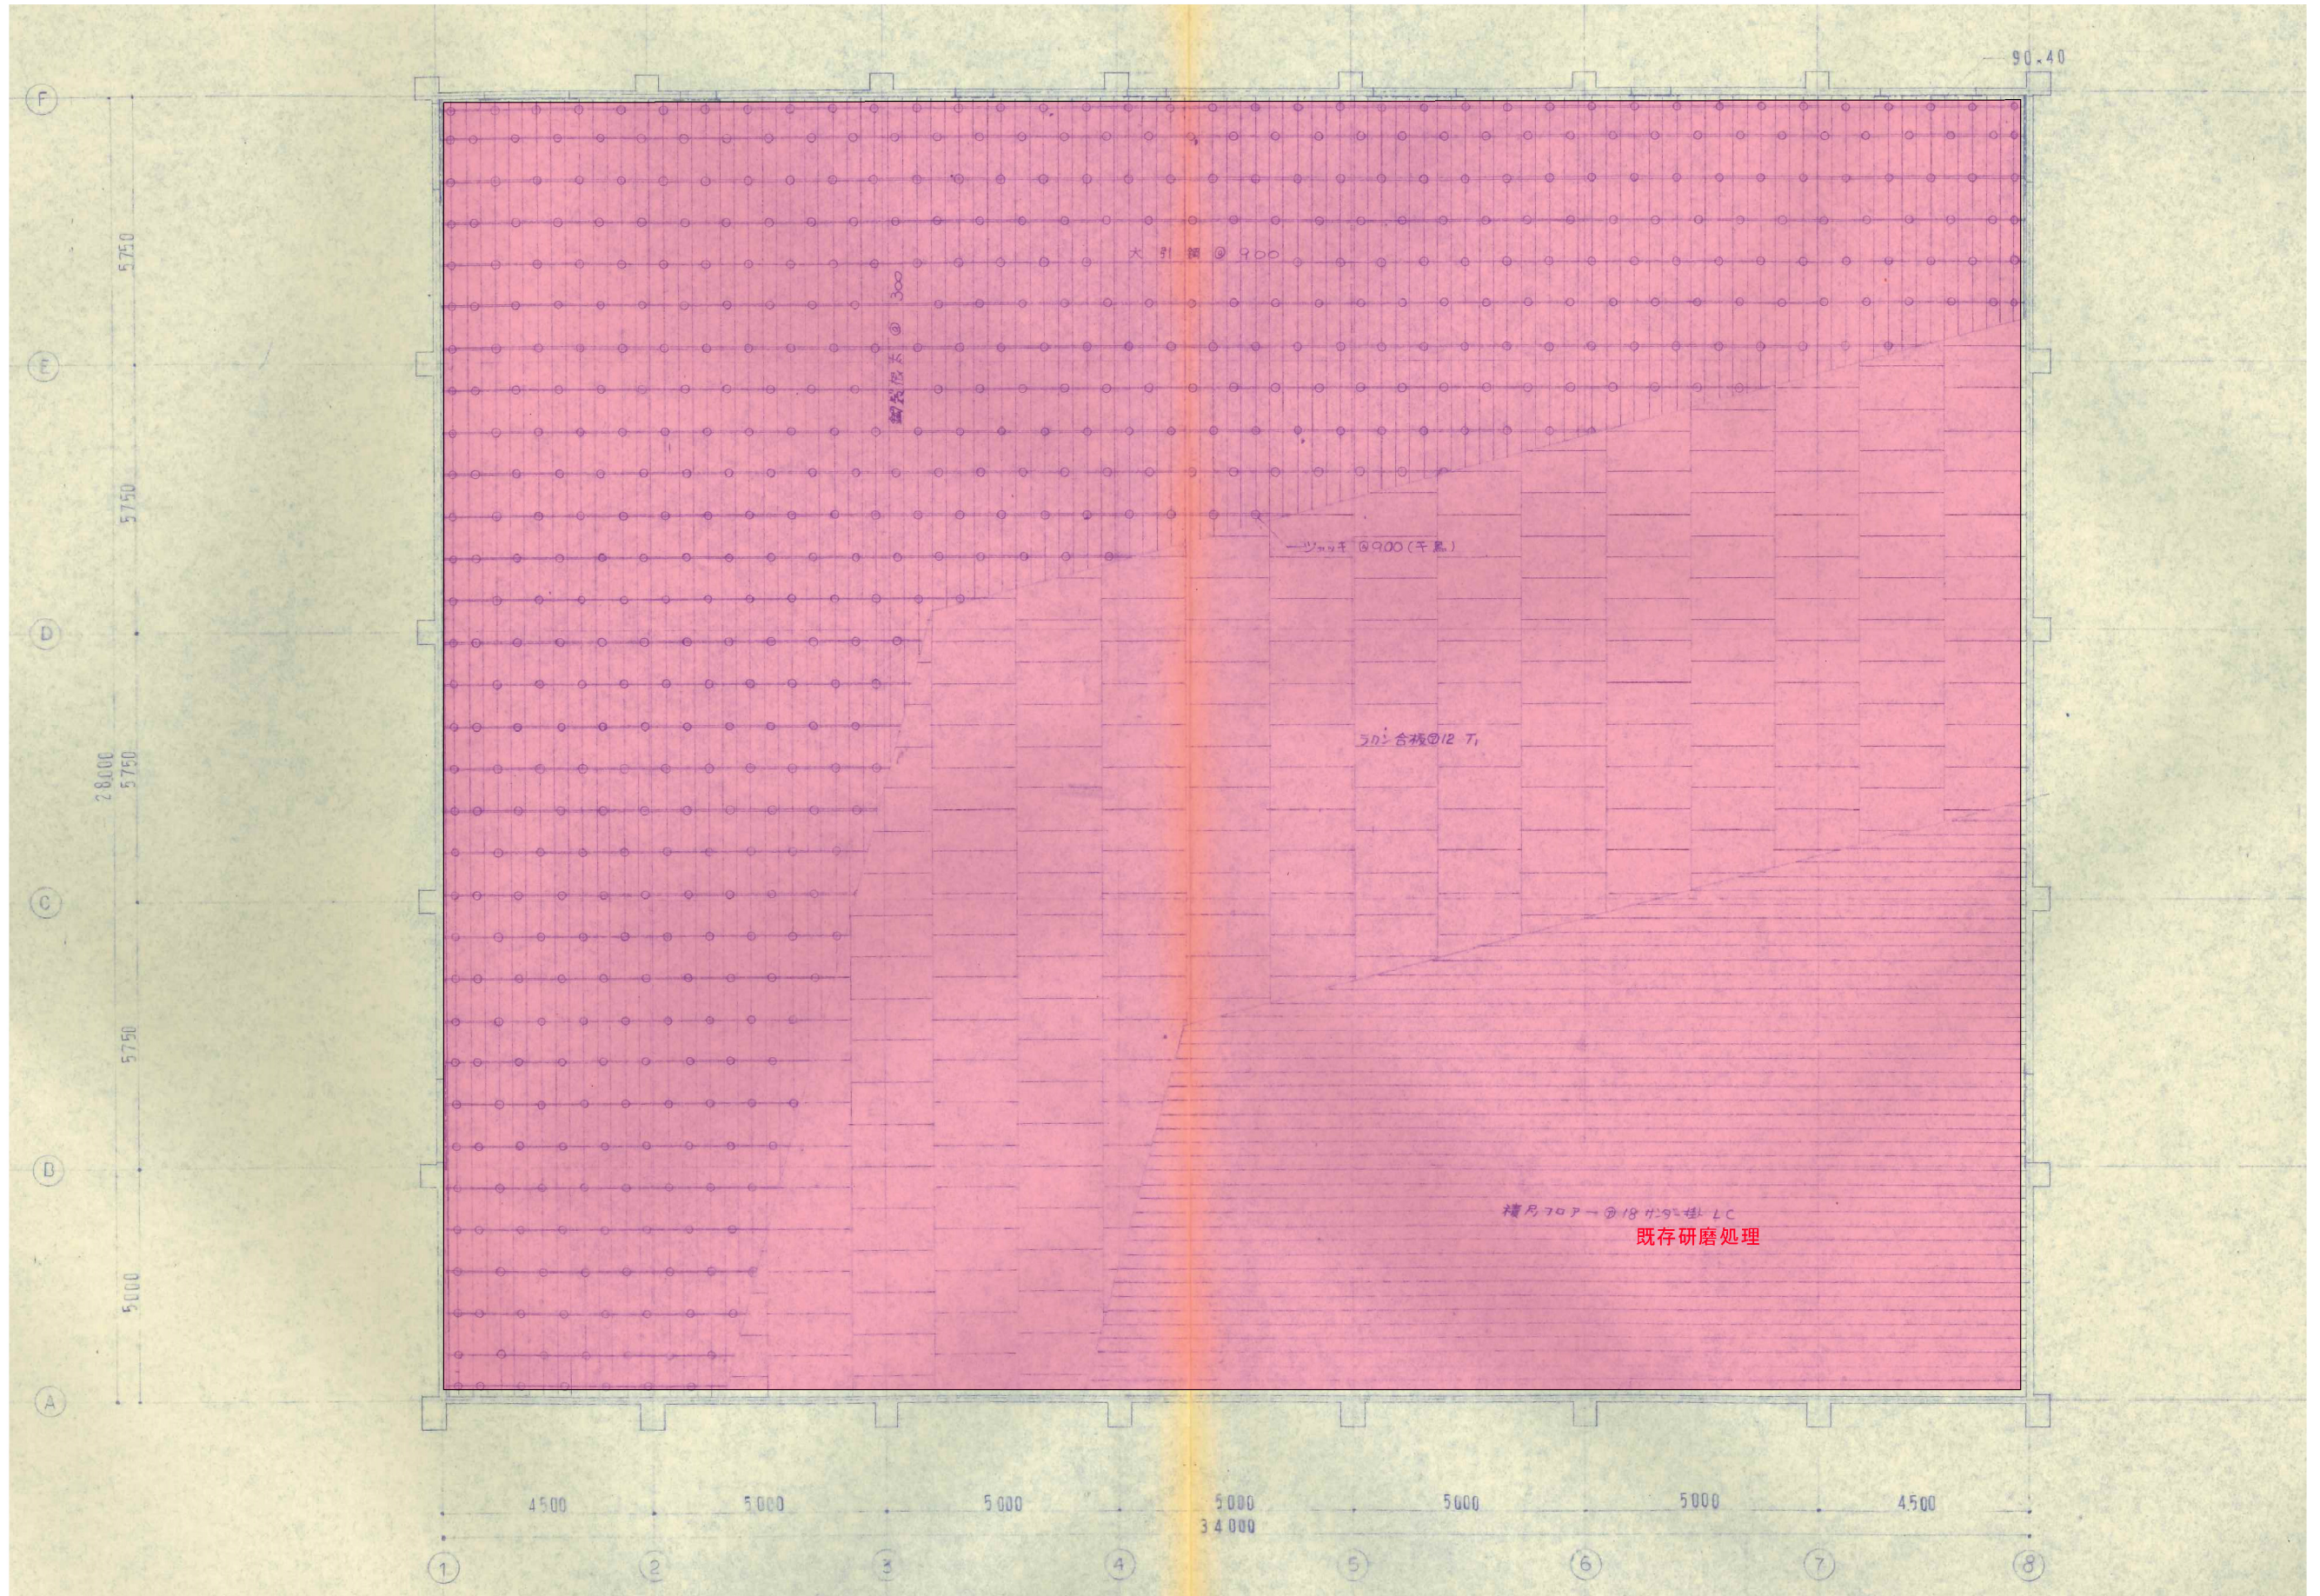


凡例 競技場床塗装下地処理範囲
床塗装下地：既存積層フロア研磨処理

※特記事項	 株式会社 かめお設計 KAMEO ARCHITECTURAL OFFICE	DRAWN BY: 亀尾 明宏 CHECKED BY: DATE: 高知市一ツ橋町2丁目53番地2 PHONE 088-822-0507 FAX 088-822-0553 一級建築士事務所(高知)登録第51号 一級建築士登録第78574号	工事名 香我美トレーニングセンター非構造部材耐震化工事	NO A-30
			図面名 競技場床塗替図(床伏図)	SCALE

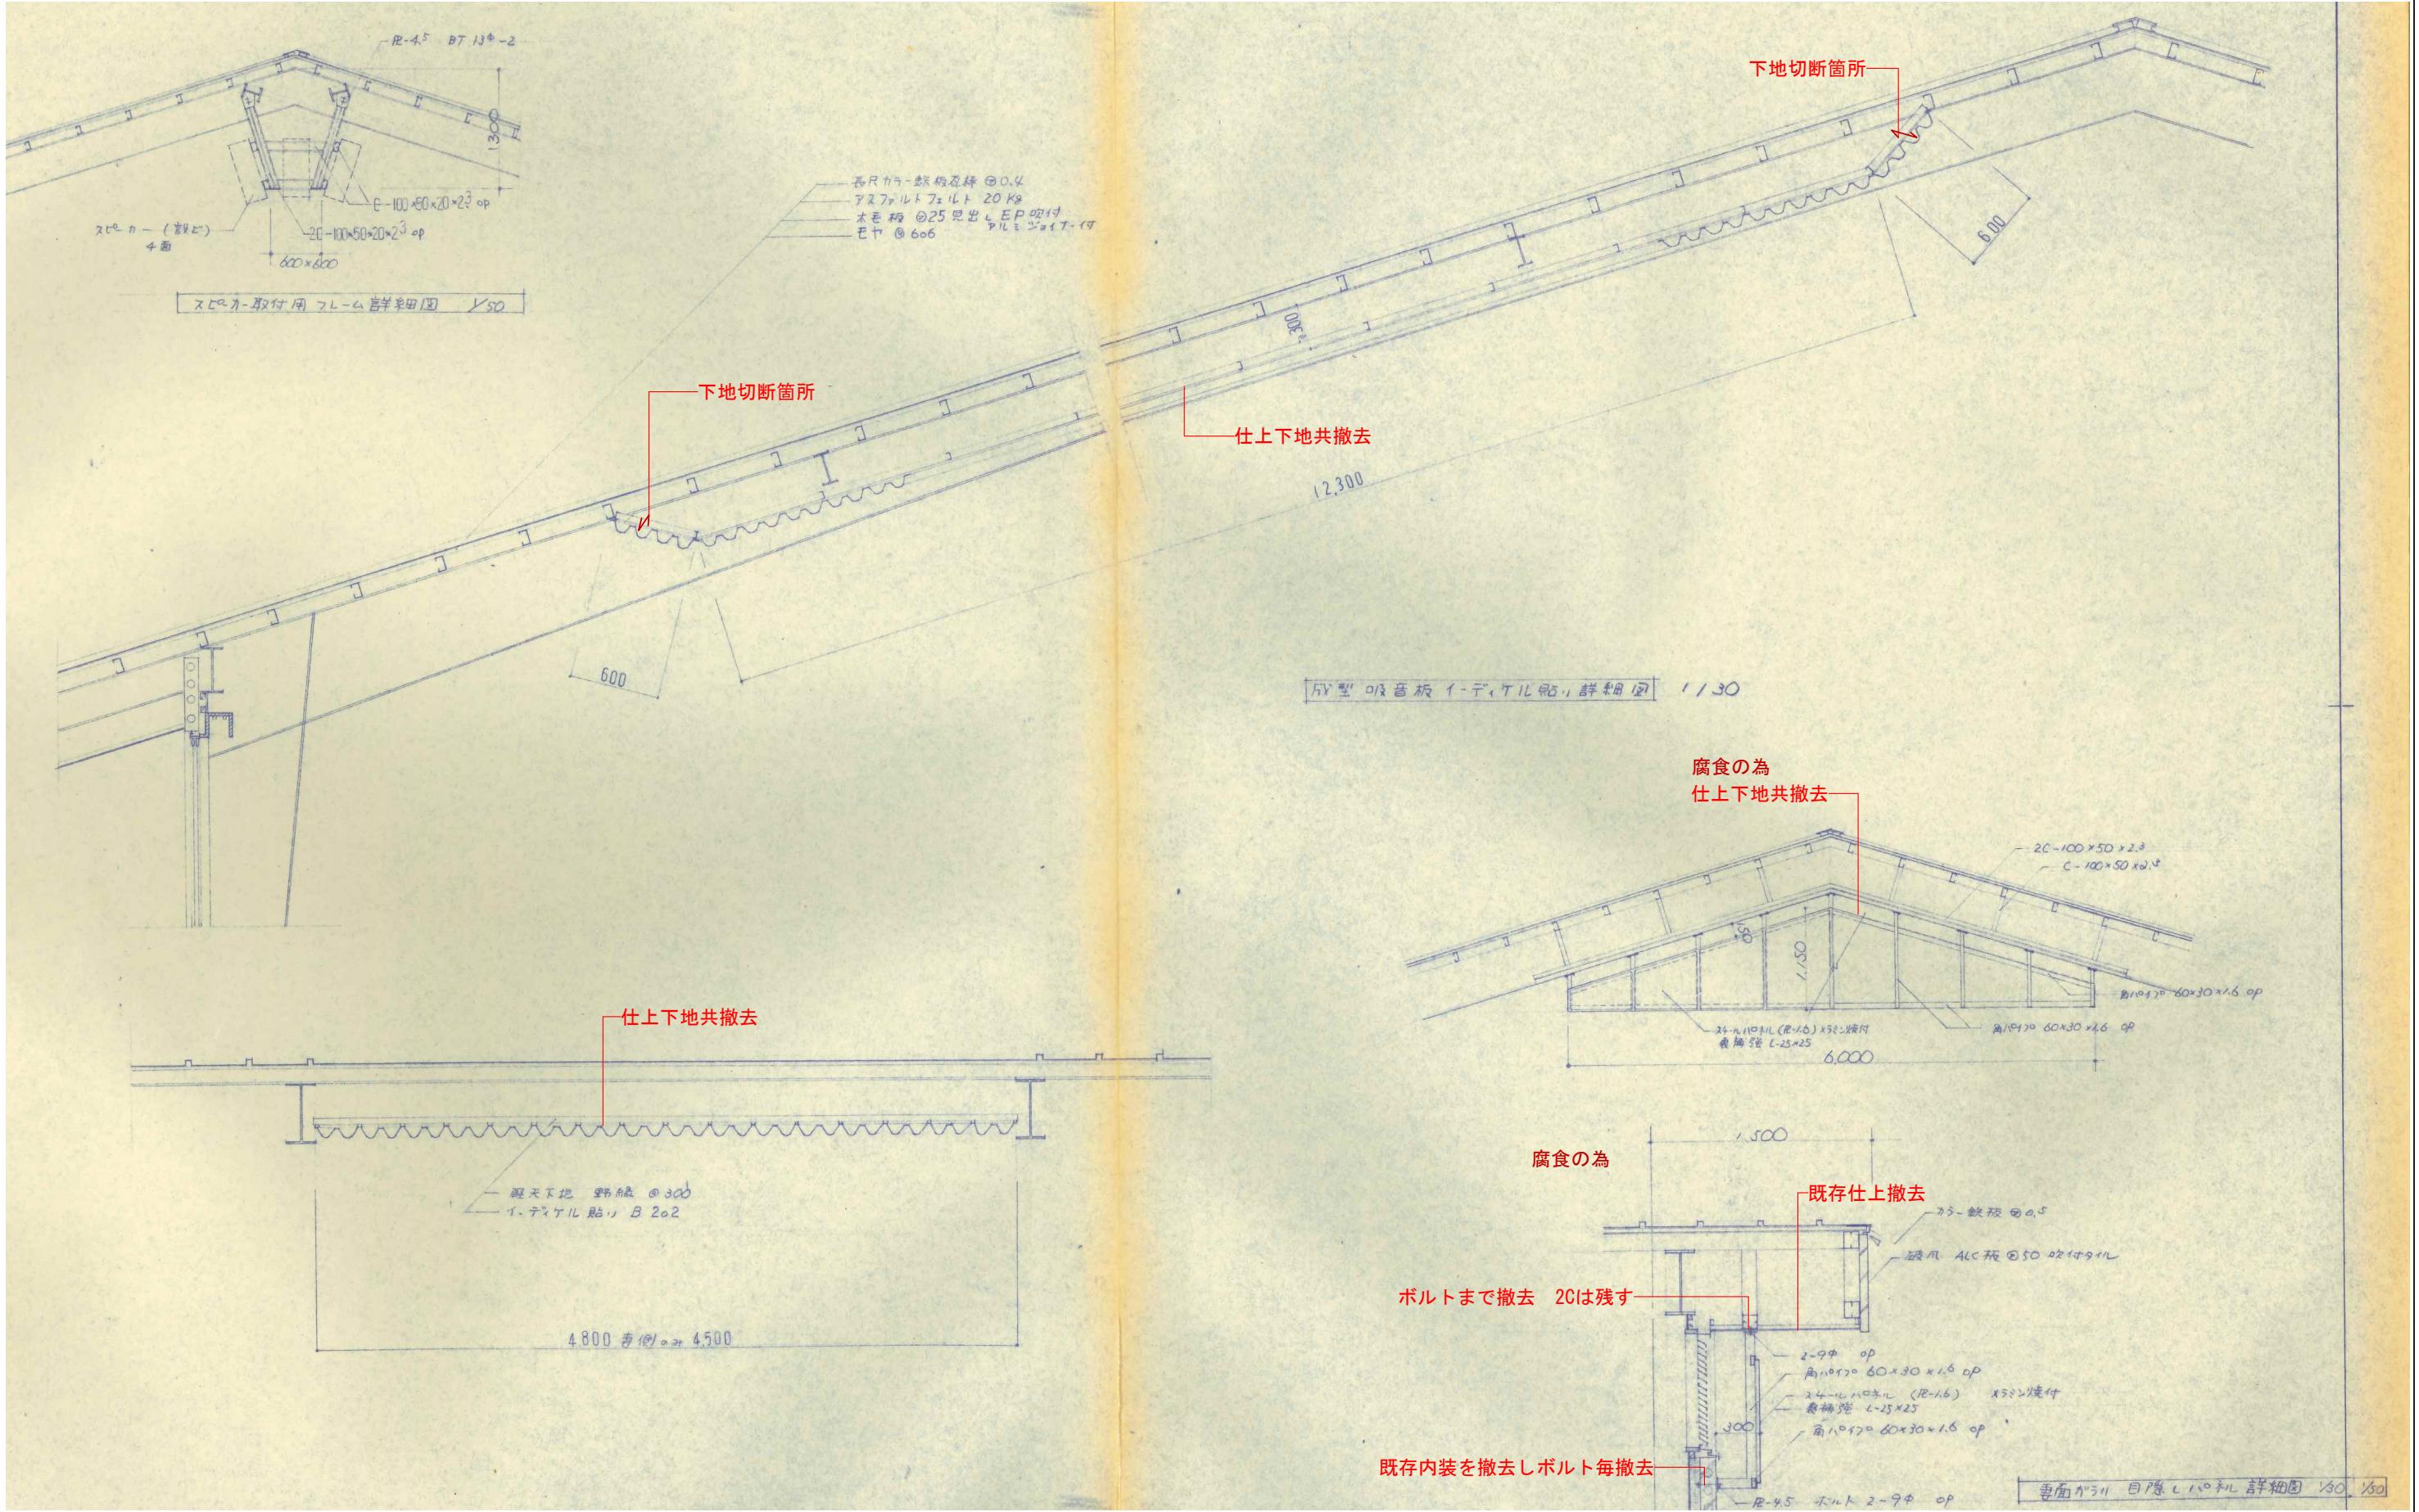




不具合内容	NO	数量	補修記号	不具合内容	NO	数量	補修記号	不具合内容	NO	数量	補修記号
浮き	A	300 x 400	B	浮き	J	400*400	B	カケ	S	200*100	D
浮き	B	段鼻 400*1000	B	浮き	K	500*500	I	カケ	T	400*100	D
浮き	C	200*1000	B	浮き	L	1000*1200	I	屋根劣化	U		C
浮き	D	200*200	B	浮き	M	500*1200	I	浮き	V	600*1000	I
浮き	E	200*500	B	浮き	N	1000*1200	I				
目地損傷	F	目地補修×1000	A	ひび割れ	O	900*1200	I				
浮き	G	1000 x 200	B	浮き	P	1000*1200	I				
浮き	H	200*200	B	浮き	Q	400*1200	I				
浮き	I	500*1000	B	浮き	R	500*1200	I				


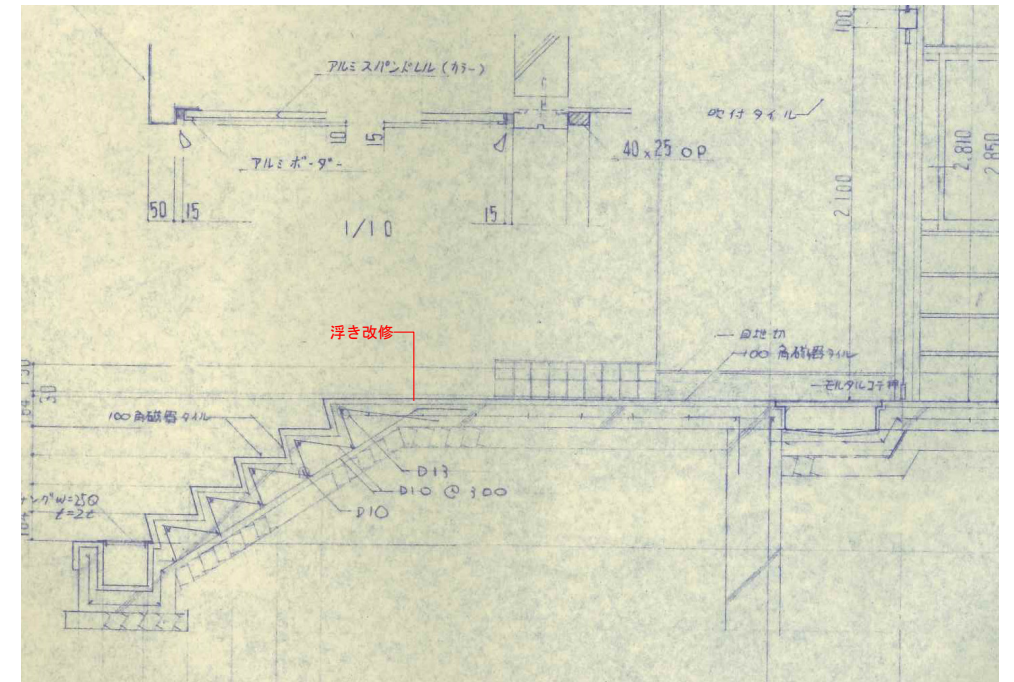


部分詳細図 1/30

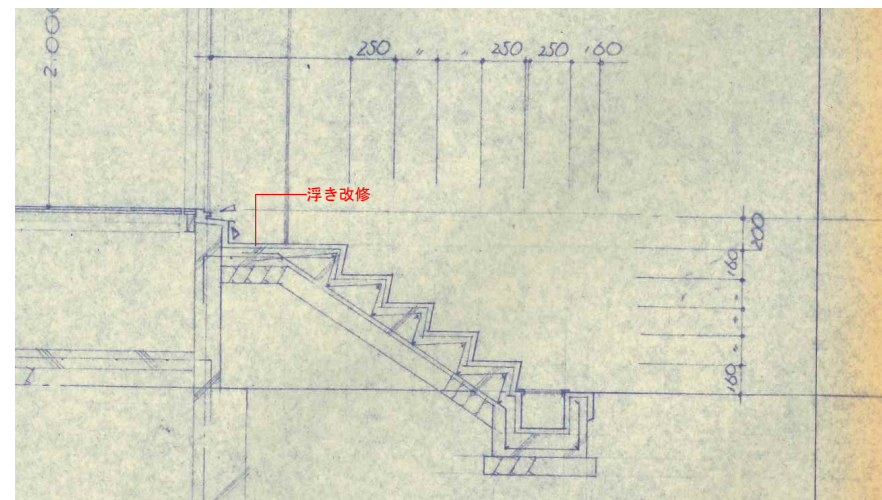

部分詳細図 1/30

不具合状態	補修内容	補修 記号
目地ひび割れ	目地補修	A
浮き	注入口付アンカーピンニング 部分エポキシ樹脂注入工法	B
	既存のまま・移動	I
塗装劣化	塗装塗替	C
カケ	樹脂モルタル充填	D

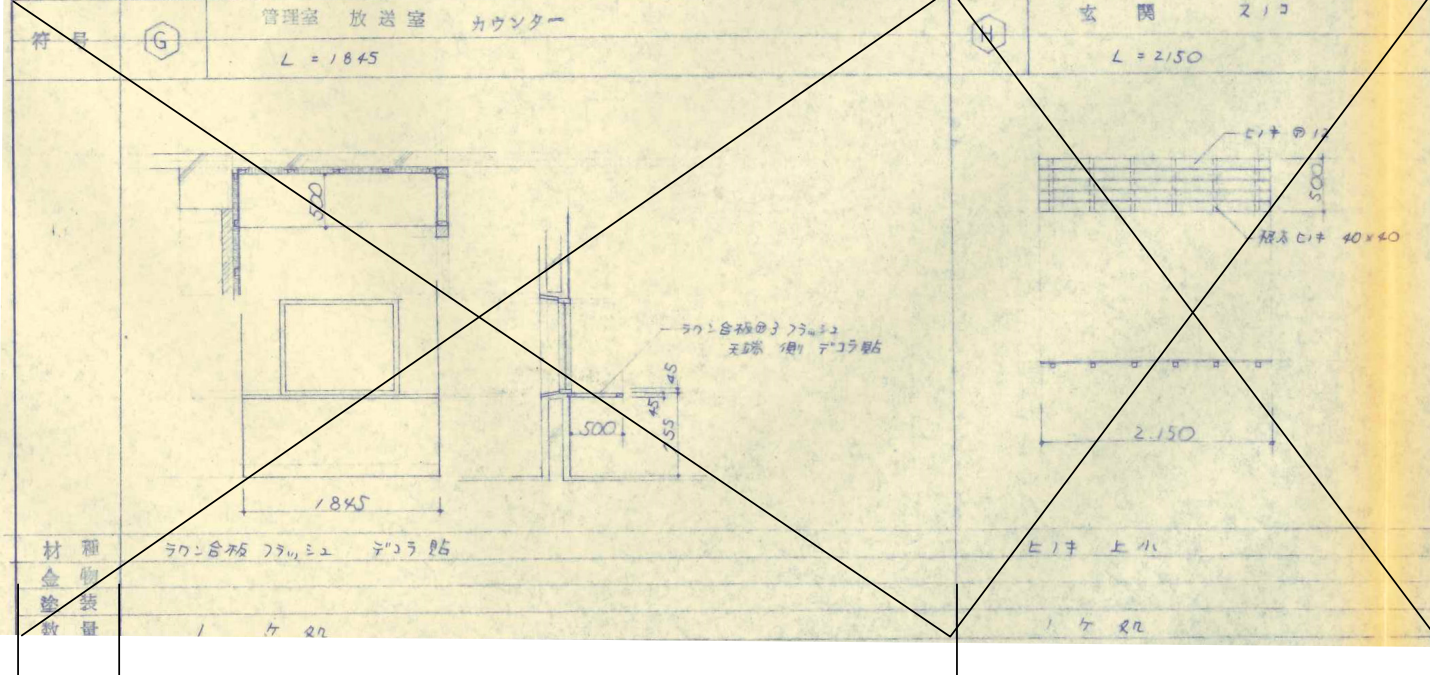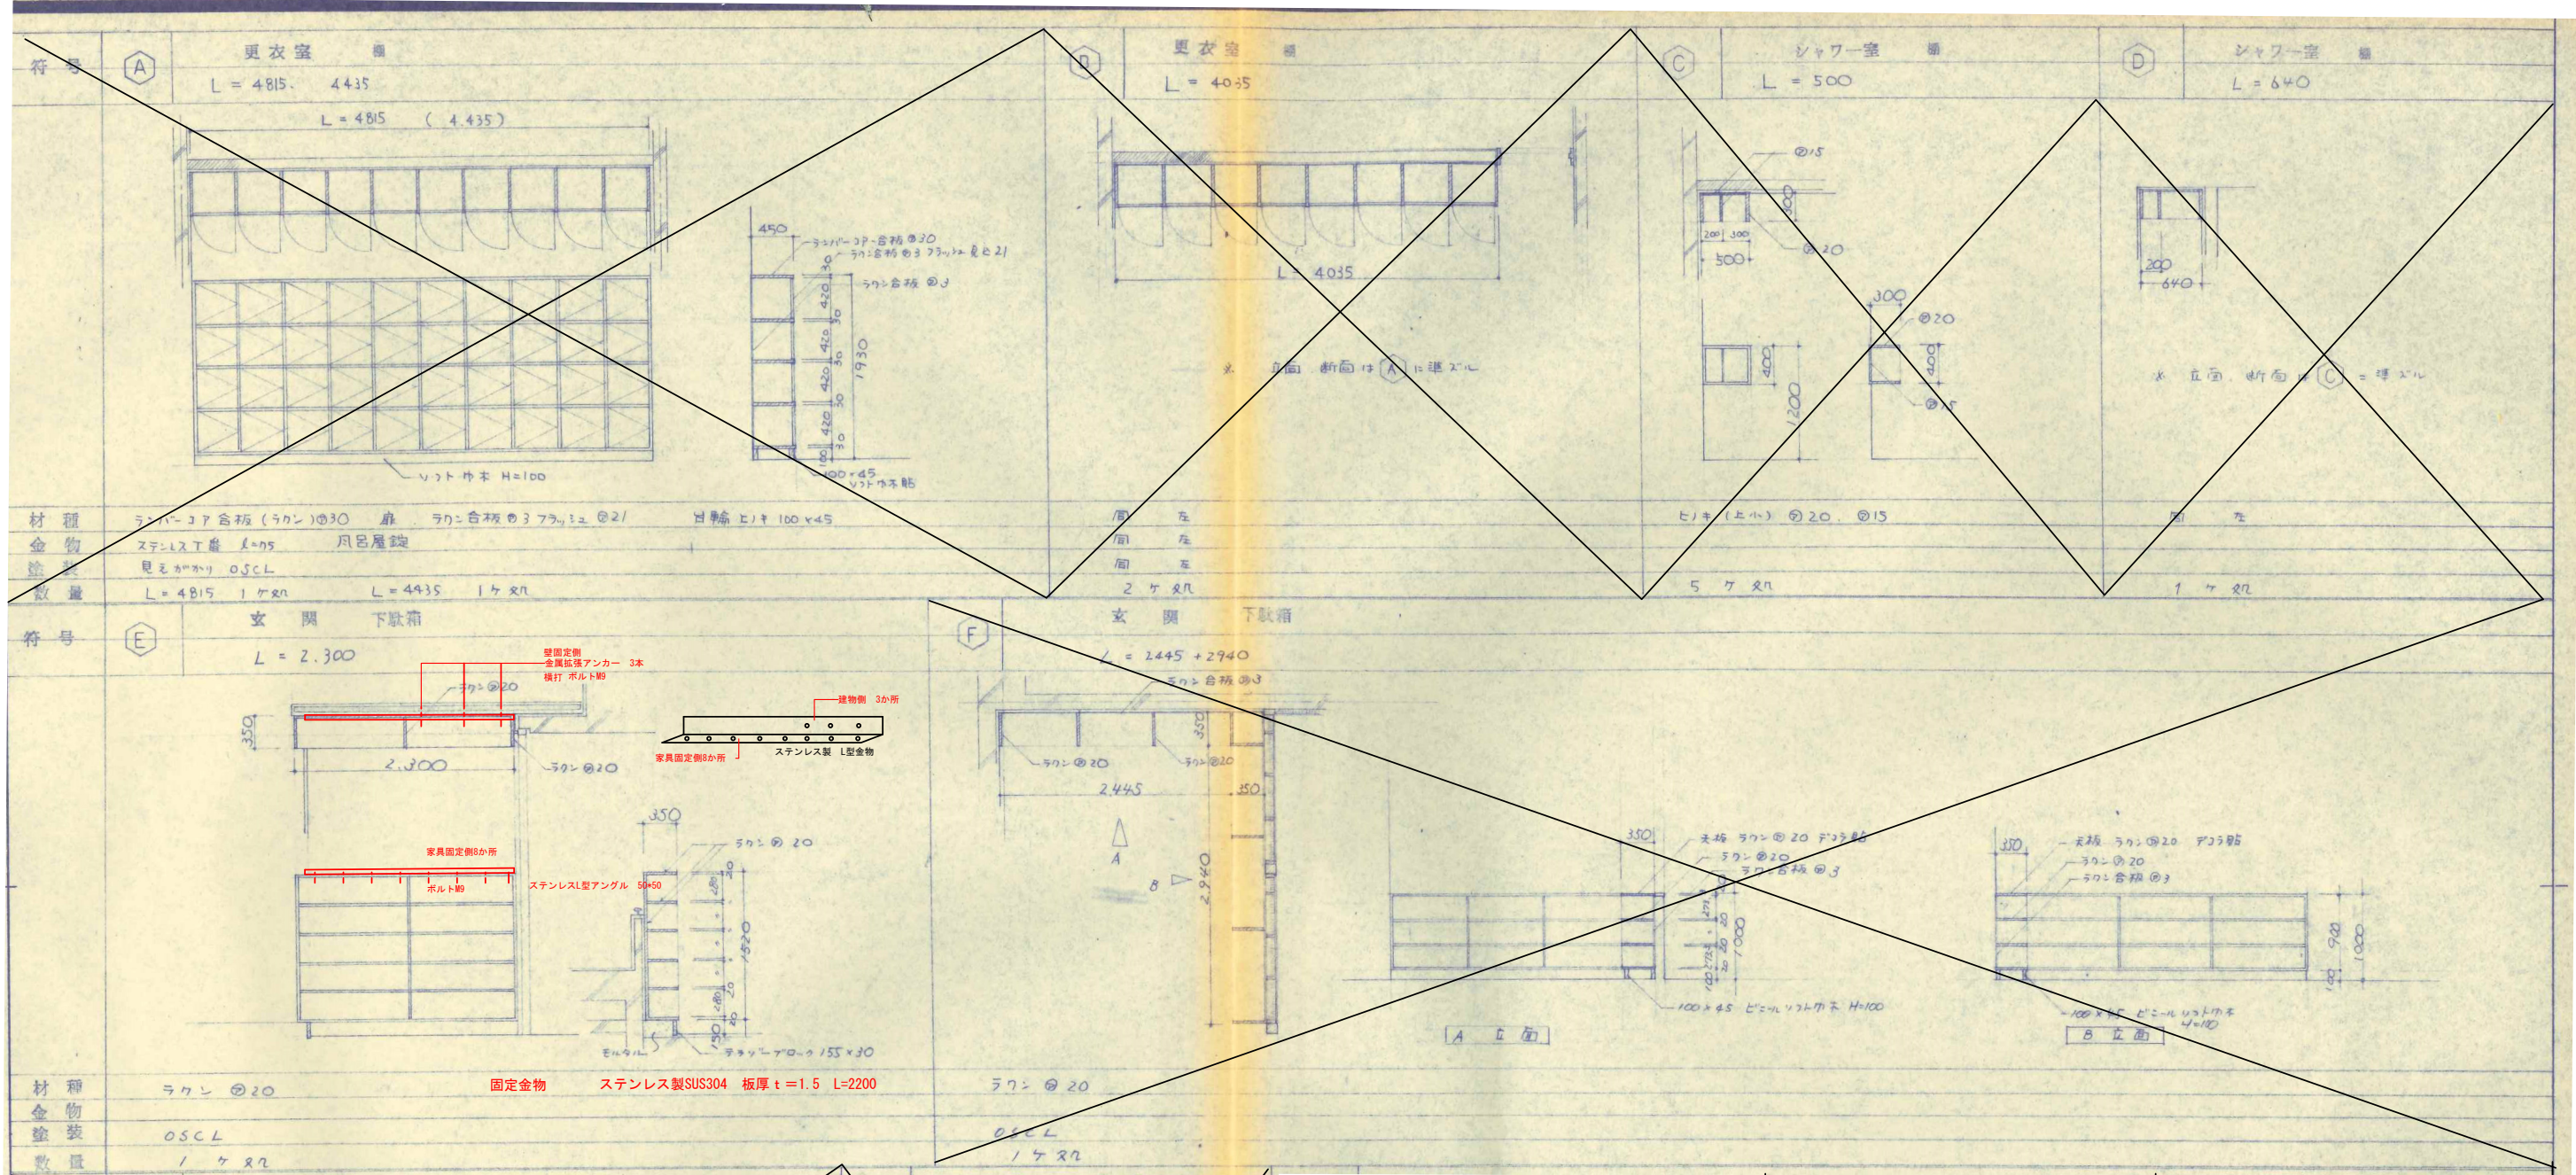


ロッカー・棚固定金物	黒板・白板固定吊金物	落下防止金物
 ステンレス製 ビス止め 1か所あたり4個 ※同等品以上 放送室2か所 洗面室1か所	 放送室1か所	 両端アイ加工 保護コーティング ロープ径φ4.3mm 長さ50cm程度 ビス止め ※留め金以上 玄関・ホール1か所 競技室1か所 トレーニング室1か所 外部1か所

倉庫固定金物

スピーカー固定金物

参考例

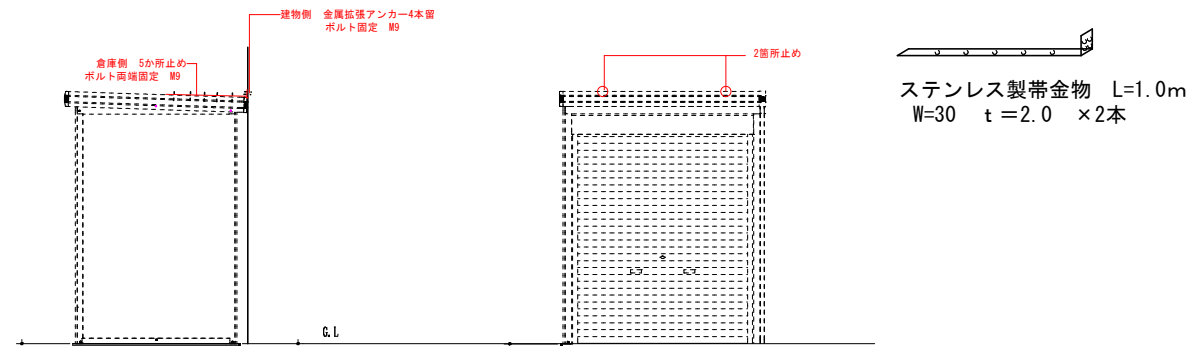

屋外北面×1

参考例



ステンレス製

屋外東×1

※特記事項



株式会社 かめお設計
KAMEO ARCHITECTURAL OFFICE

DRAWN BY.

CHECKED BY.

DATE _____

高知市一ツ橋町2丁目53番地2 PHONE 088-822-0597 FAX 088-822-0553
一級建築士事務所（高知）登録第51号 一級建築士登録第78574号 亀尾 明宏

	工事名
--	-----

香我美トレーニングセンター非構造部材耐震化工事

図面名	
-----	--




家具・その他固定金物リスト (2)

NQ

A-34

SCALE

トイレブース 撤去・新設		
TB-1	TB-2	TB-3
既存 テラゾブロック t=40 開口部 ポリ合板	既存 テラゾブロック t=40 開口部 ポリ合板	既存 テラゾブロック t=40 開口部 ポリ合板
新設 メラミン化粧板 t=40 笠木ステンレスSUS304 ヘアライン仕上げ エッジアルミ押出材A6063S-T5、 陽極酸化皮膜CL (シルバー色) 巾木・床レール (オプション) ステンレスSUS304 ヘアライン仕上げ 壁レール・コーナーレールアルミ押出材A6063S-T5、陽極酸化皮膜CL (シルバー色)		
開口部：メラミン合板		

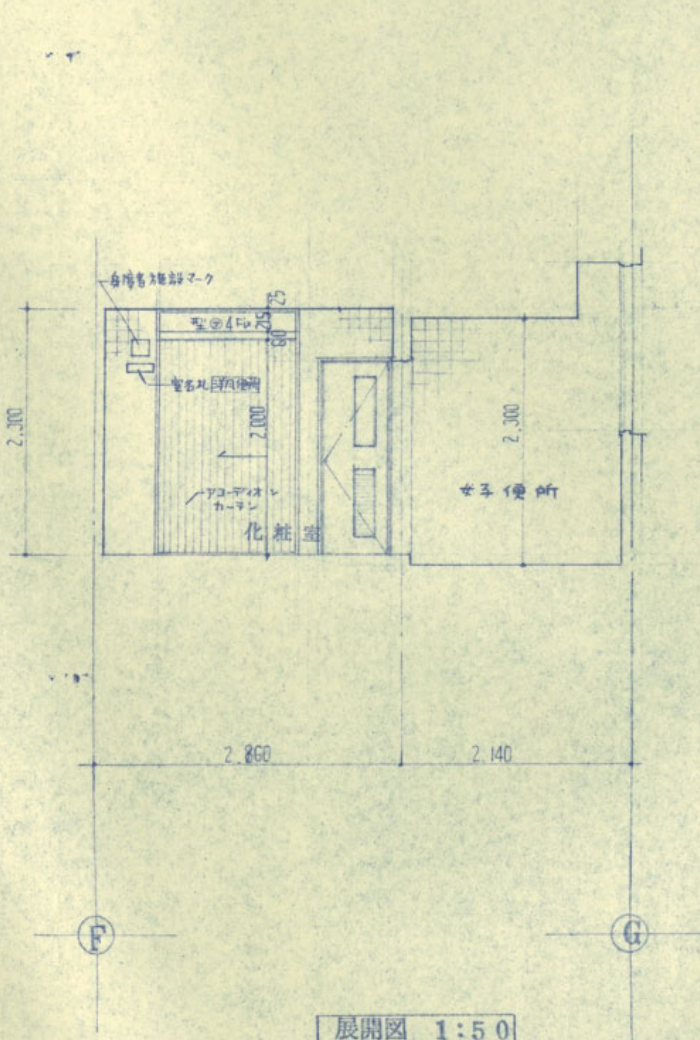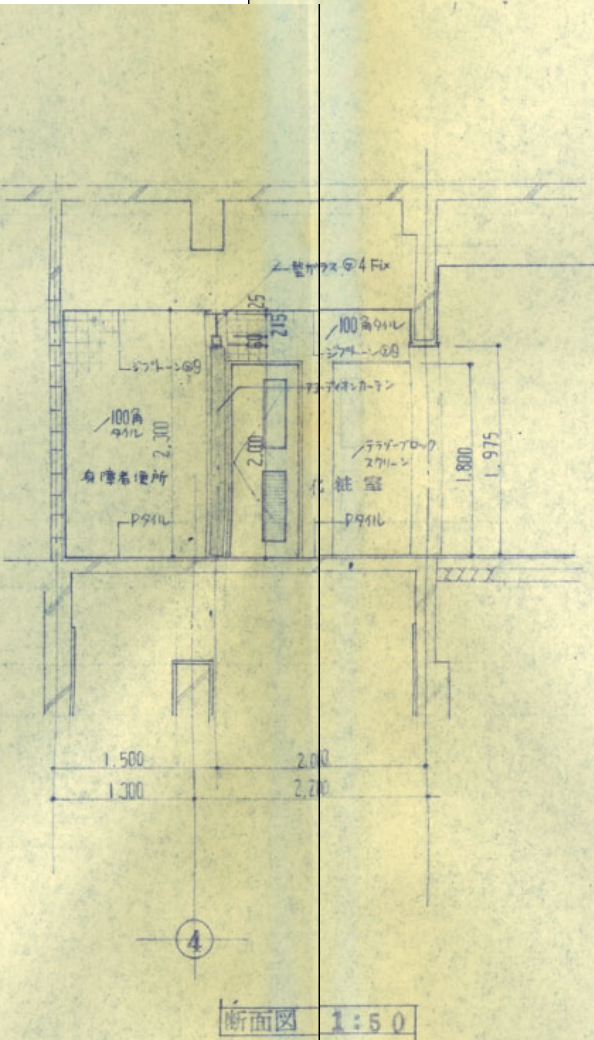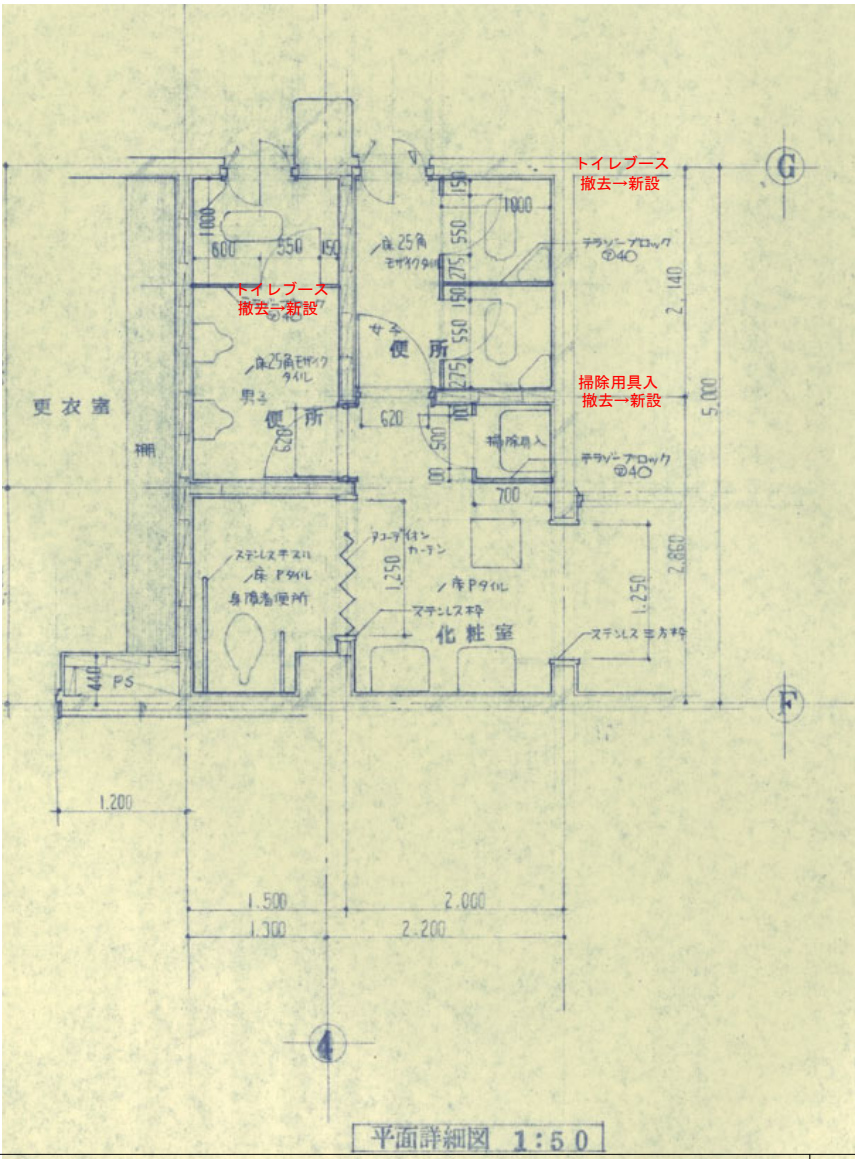

※特記事項	 株式会社 かめお設計 KAMEO ARCHITECTURAL OFFICE	DRAWN BY: 亀尾 明宏 CHECKED BY: DATE:	工事名 香我美トレーニングセンター非構造部材耐震化工事	NO A-35
			図面名 トイレ廻り詳細図・展開図(既存)	SCALE 1/50

