


別紙1 セミセルフレジ設置予定箇所

【市役所1階】

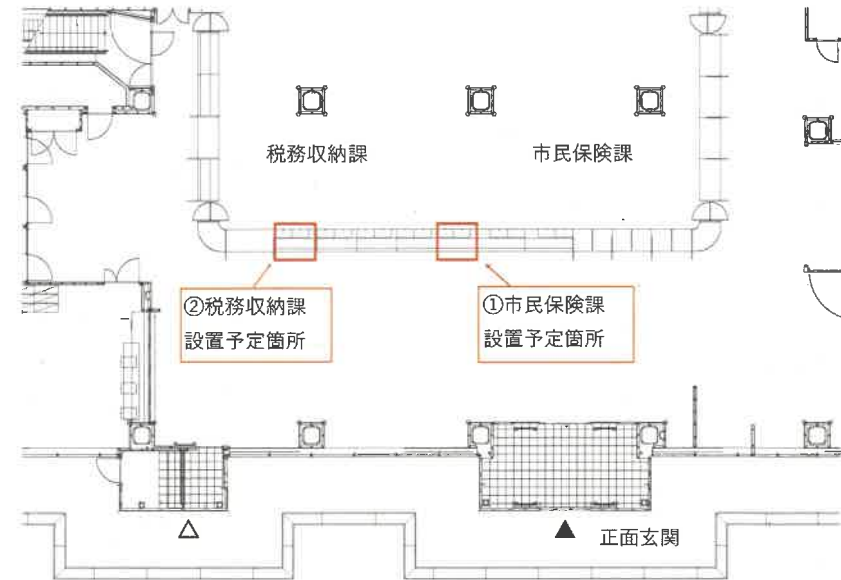

※執務室側




※来庁者側




※カウンター部分




①市民保険課 設置予定箇所

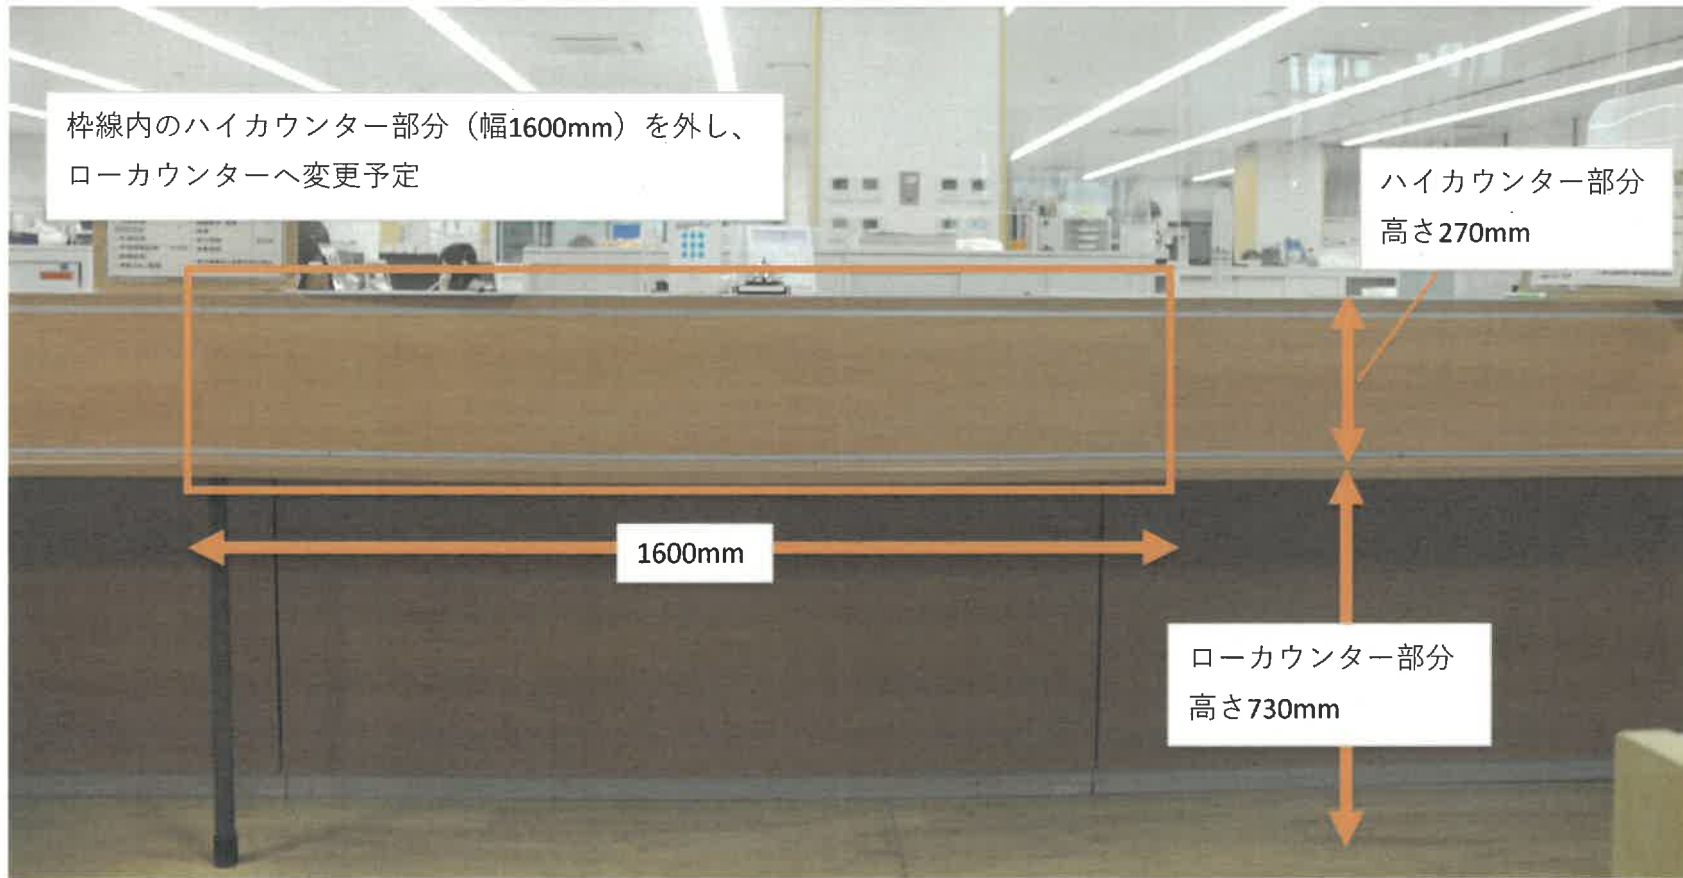

カウンター
変更後の
イメージ図

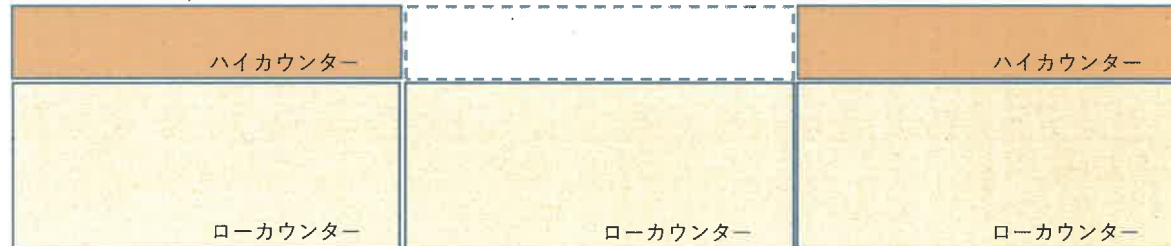

②税務収納課 設置予定箇所

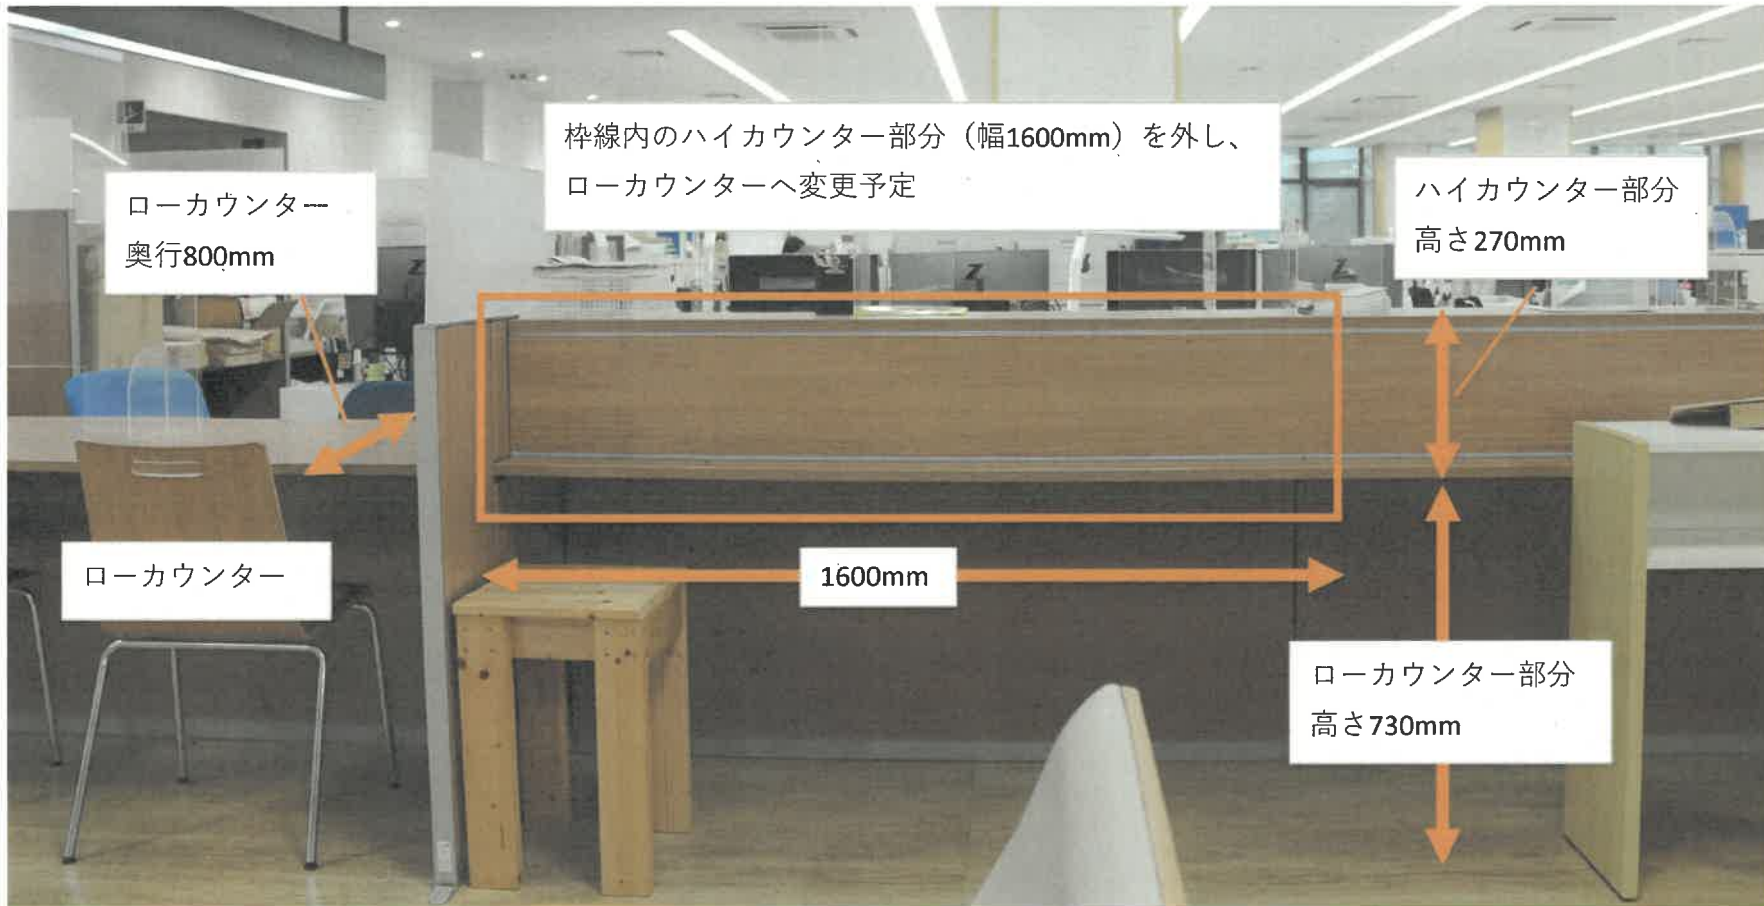

カウンター
変更後の
イメージ図

