



(B)~(B) 断面詳細図 S=1:30

特記事項

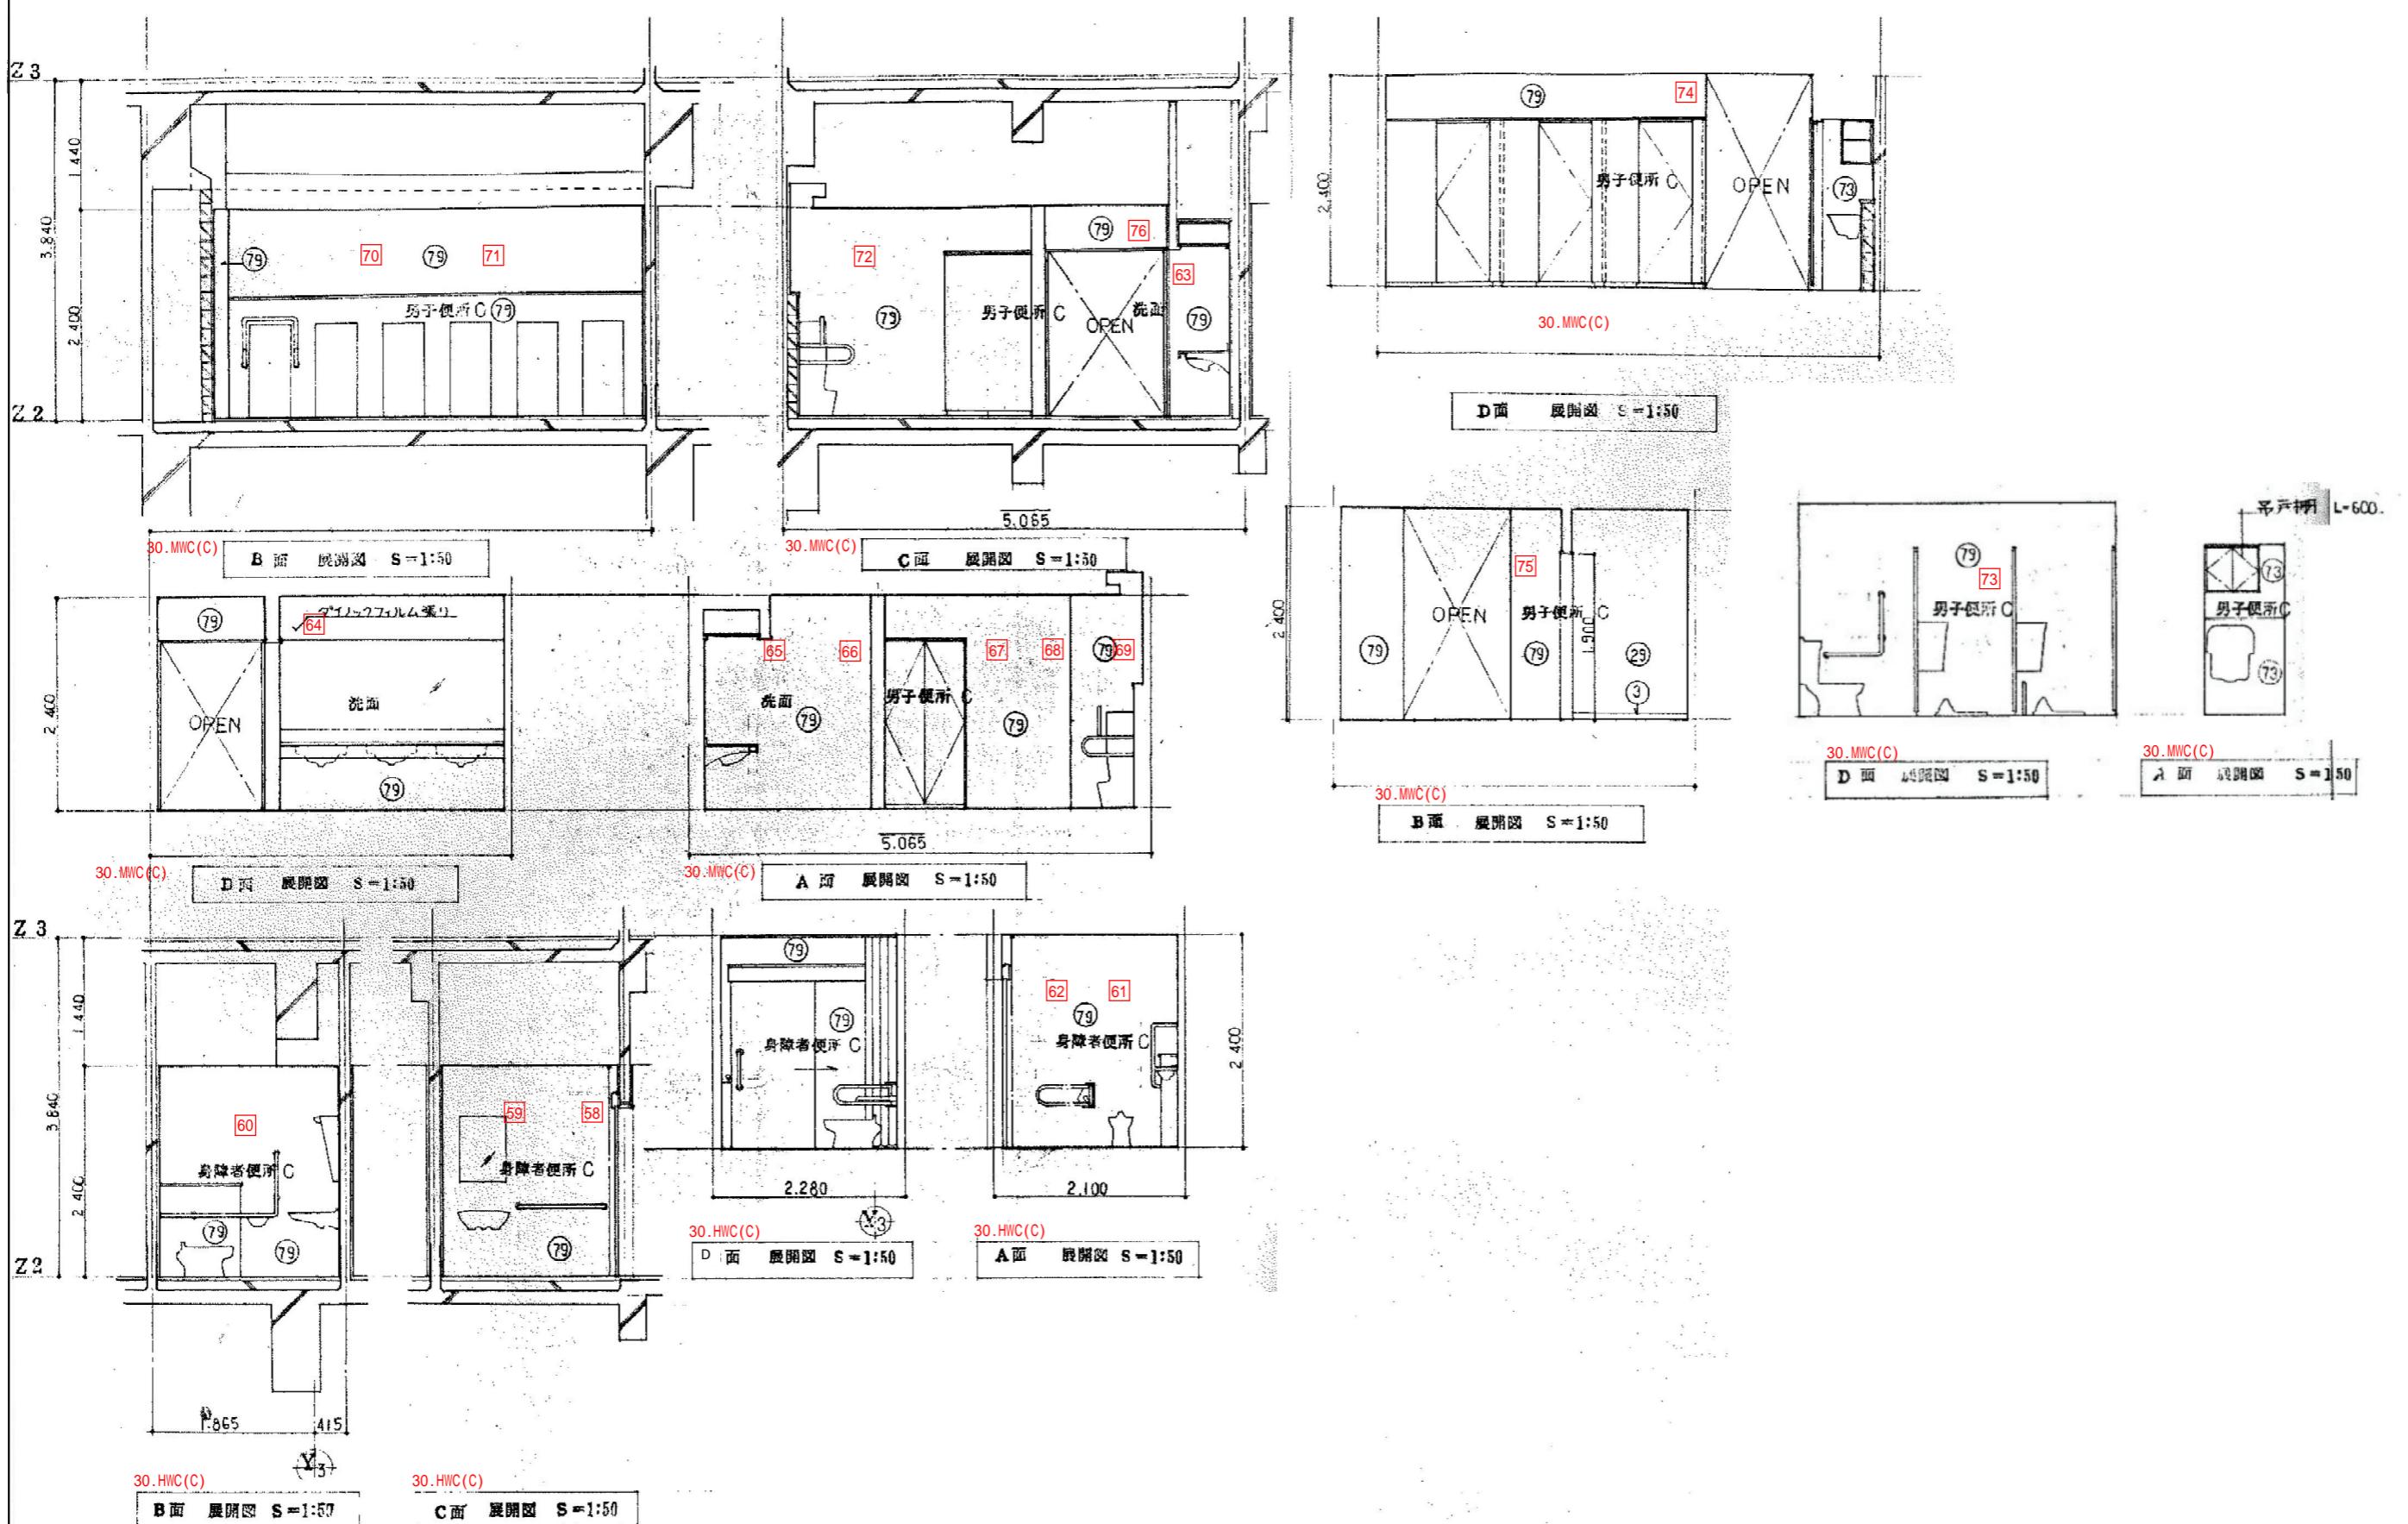

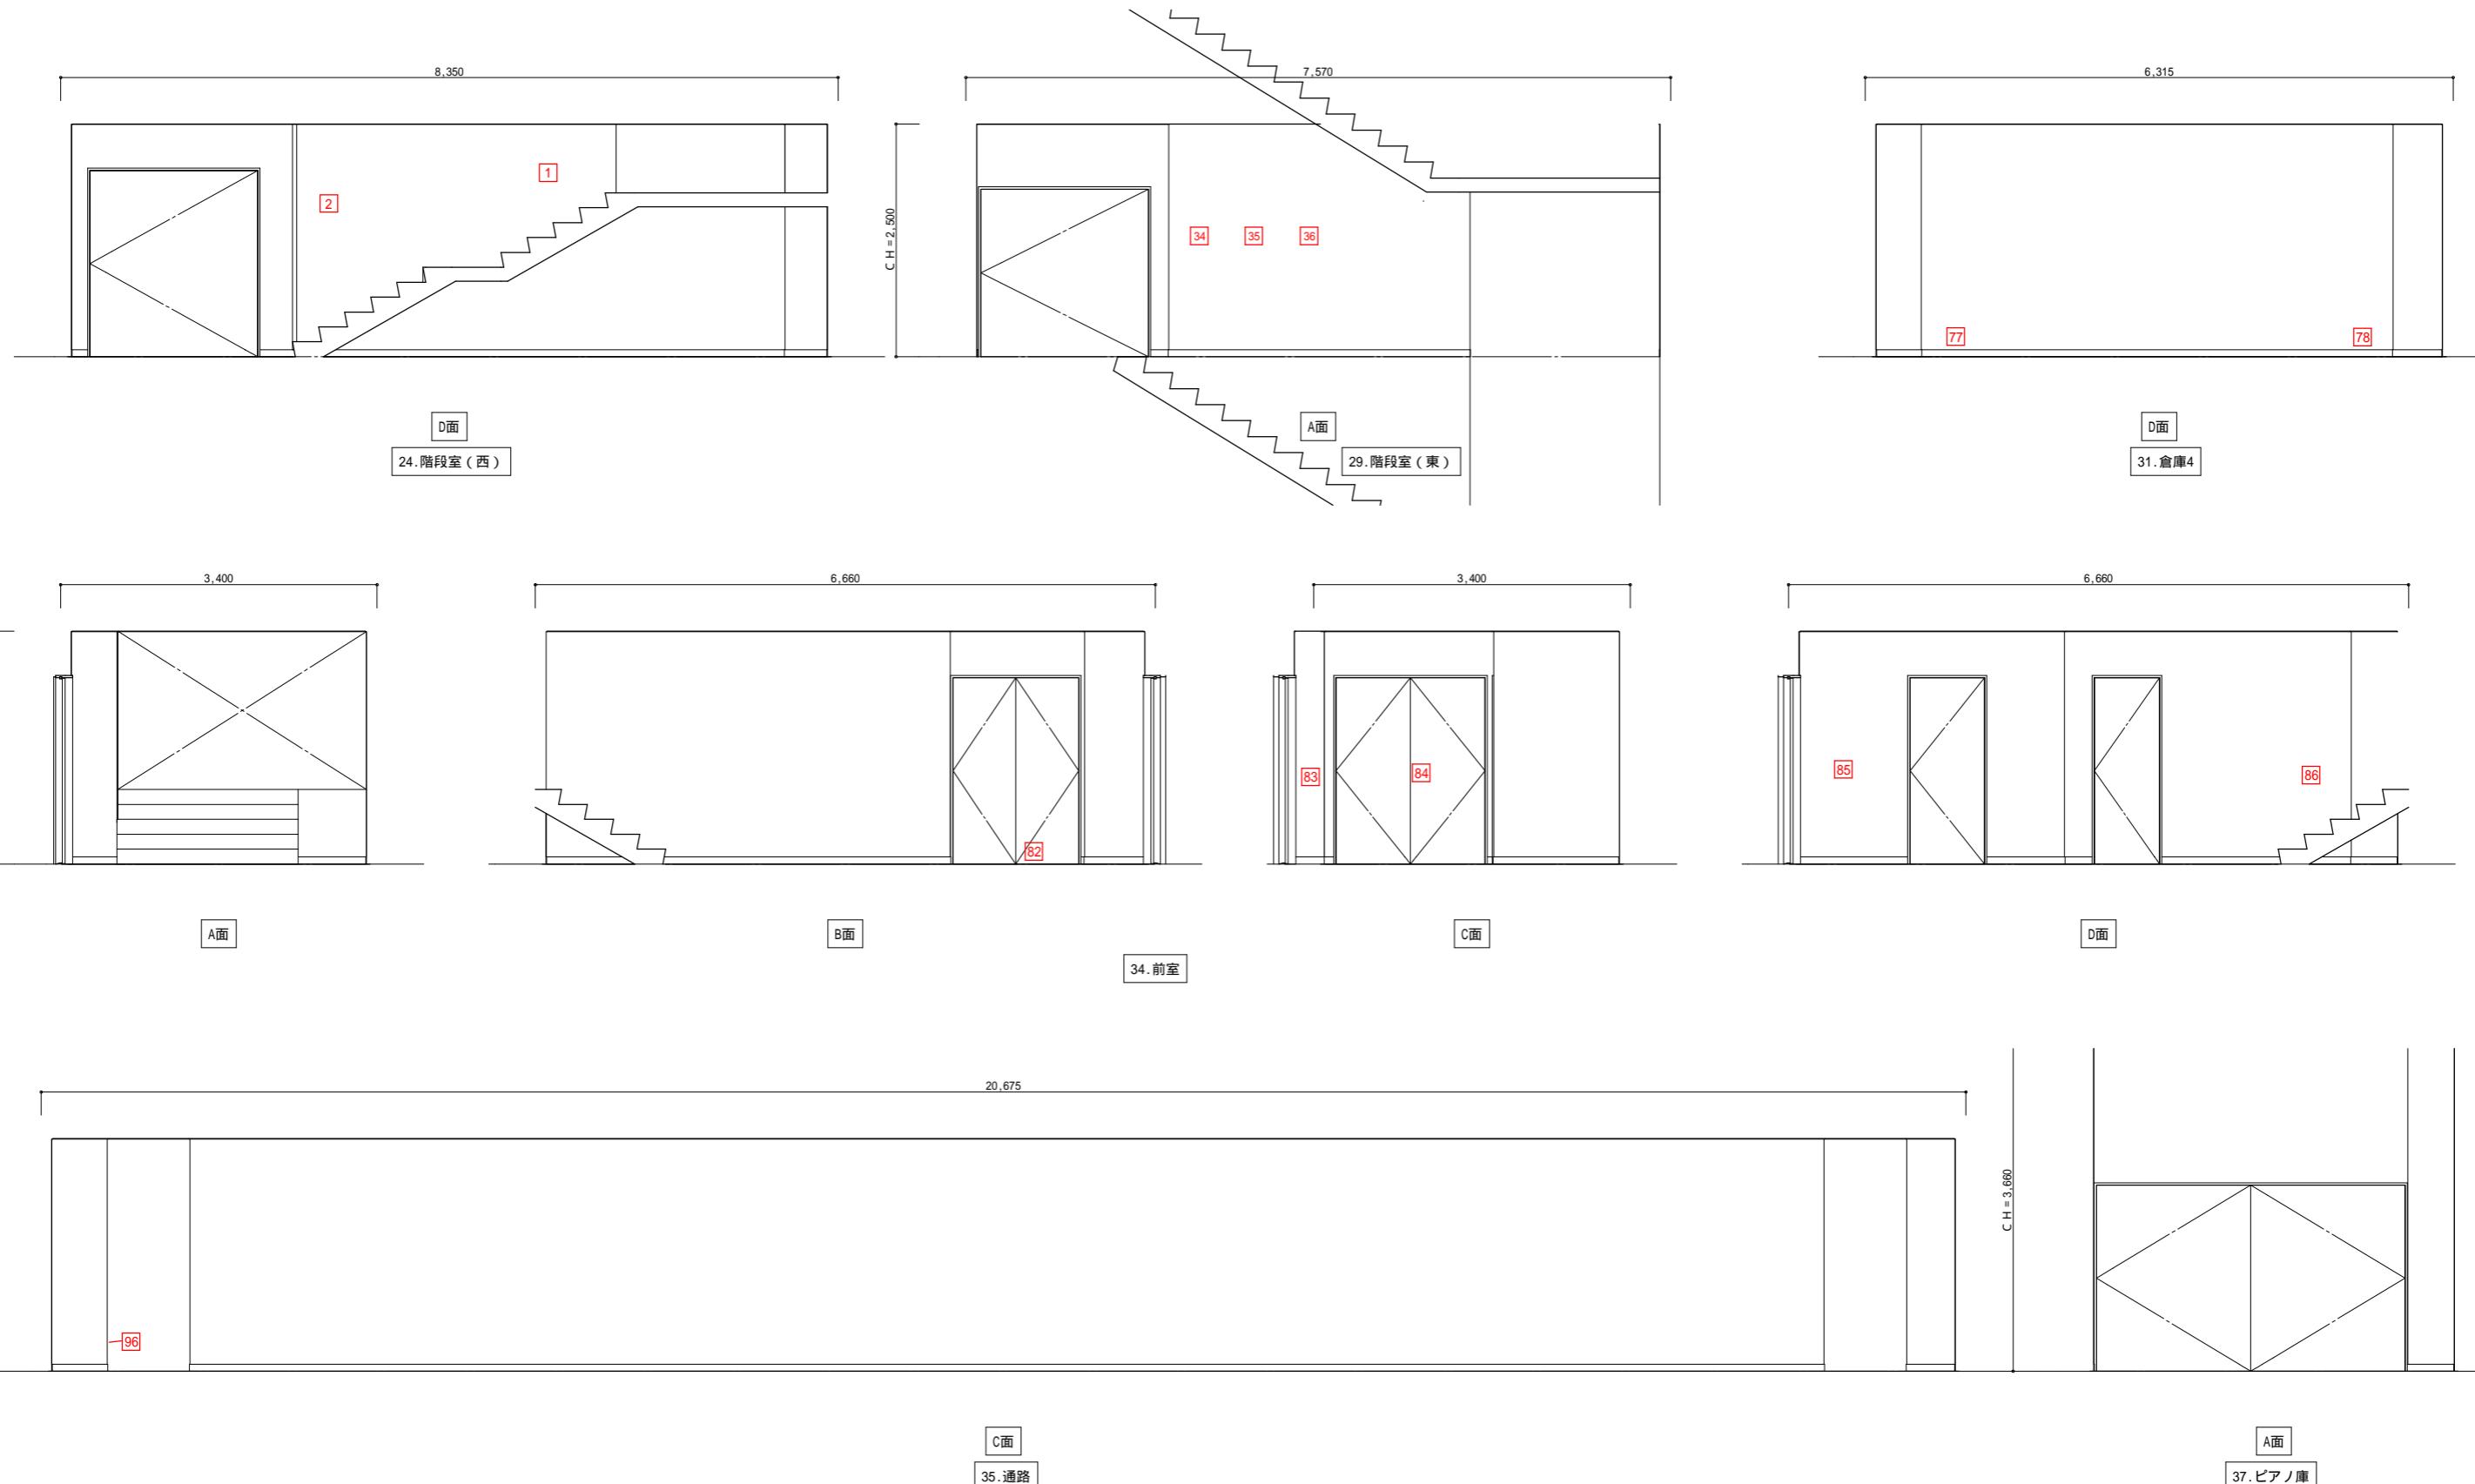

特記事項