
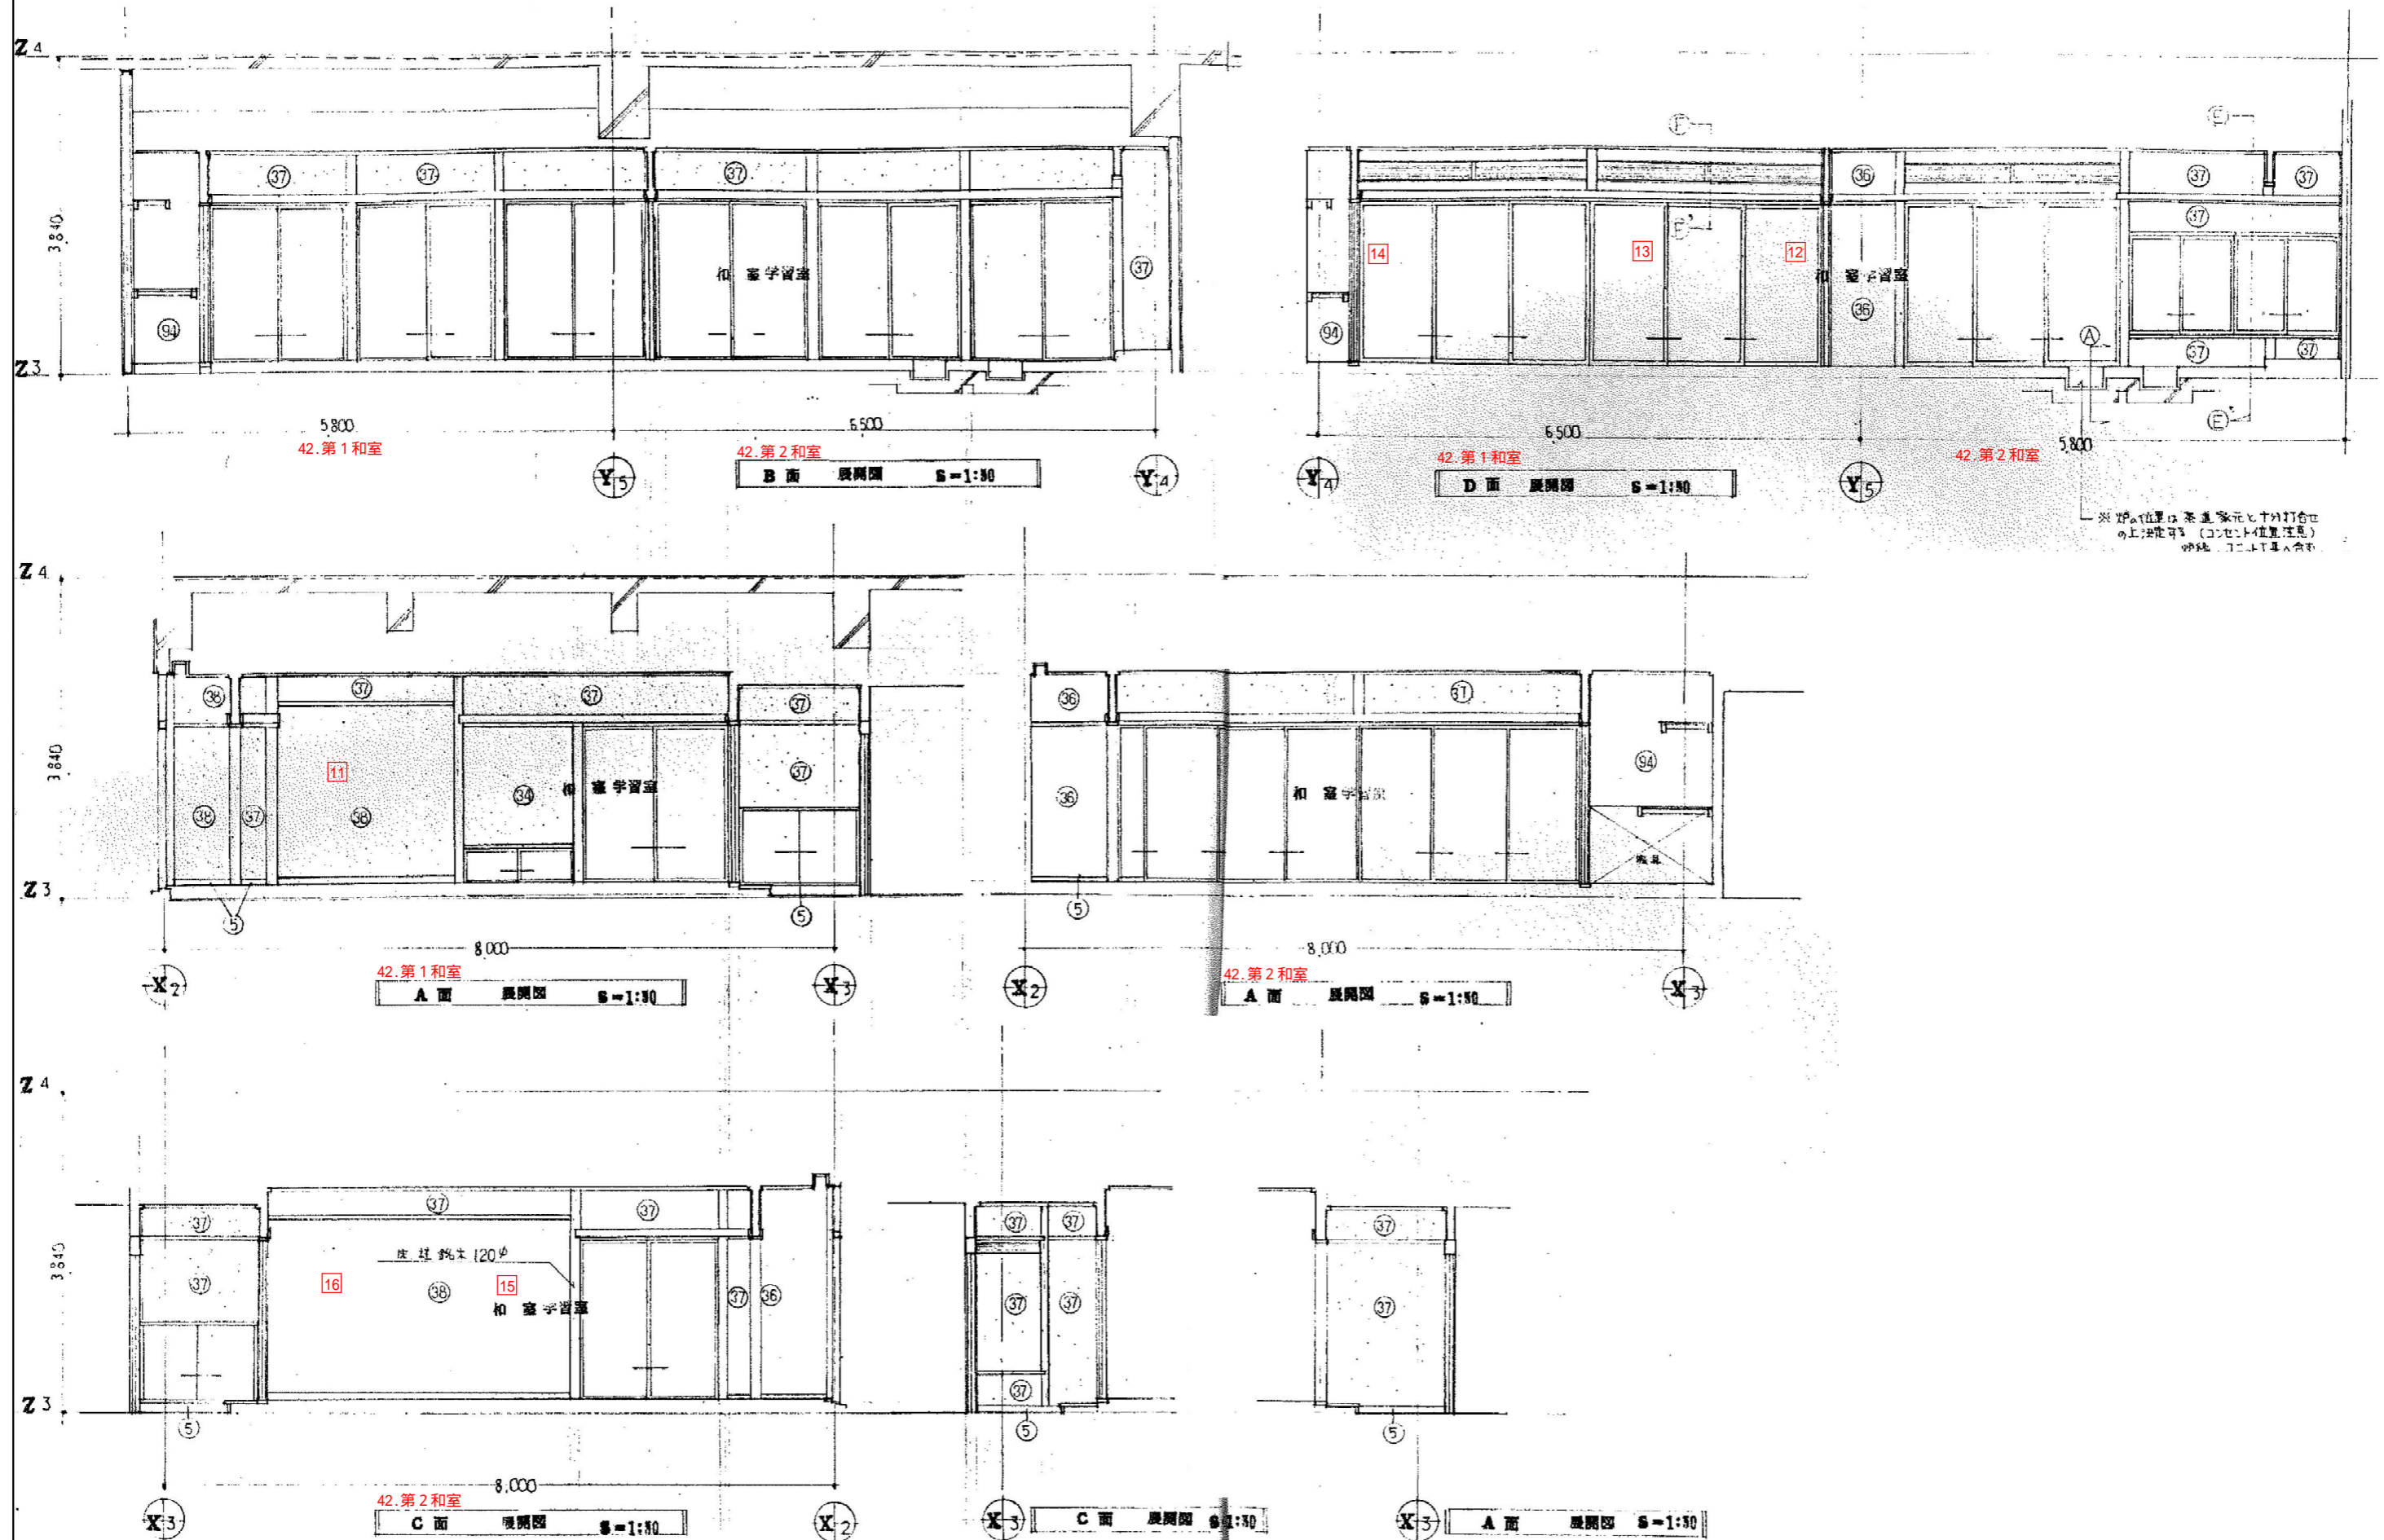


A3 71%縮小

特記事項	 株式会社 かめお設計 KAMEO ARCHITECTURAL OFFICE	DRAIN BY. CHECKED BY. DATE. 高知市一ツ橋町2丁目5-3番地2 PHONE 088-822-0597 FAX 088-822-0553 一級建築士事務所(高知県)登録第51号 一級建築士 登録第78574号 亀尾明宏	工事名	香南市中央公民館非構造部材耐震化工事	NO.	A- 62
			図面名	展開図-29	SCALE.	S= 1/50



3 71%縮小