



A3 71%縮小

特記事項	 株式会社 かめお設計 KAMEO ARCHITECTURAL OFFICE	DRAWN BY.	CHECKED BY.	DATE.	工事名	香南市中央公民館非構造部材耐震化工事	NO.	A- 66
		高知市一ツ橋町 2 丁目 5 3 番地 2	PHONE 088-822-0597	FAX 088-822-0553	亀尾明宏	図面名	展開図 -33	SCALE S = 1/50

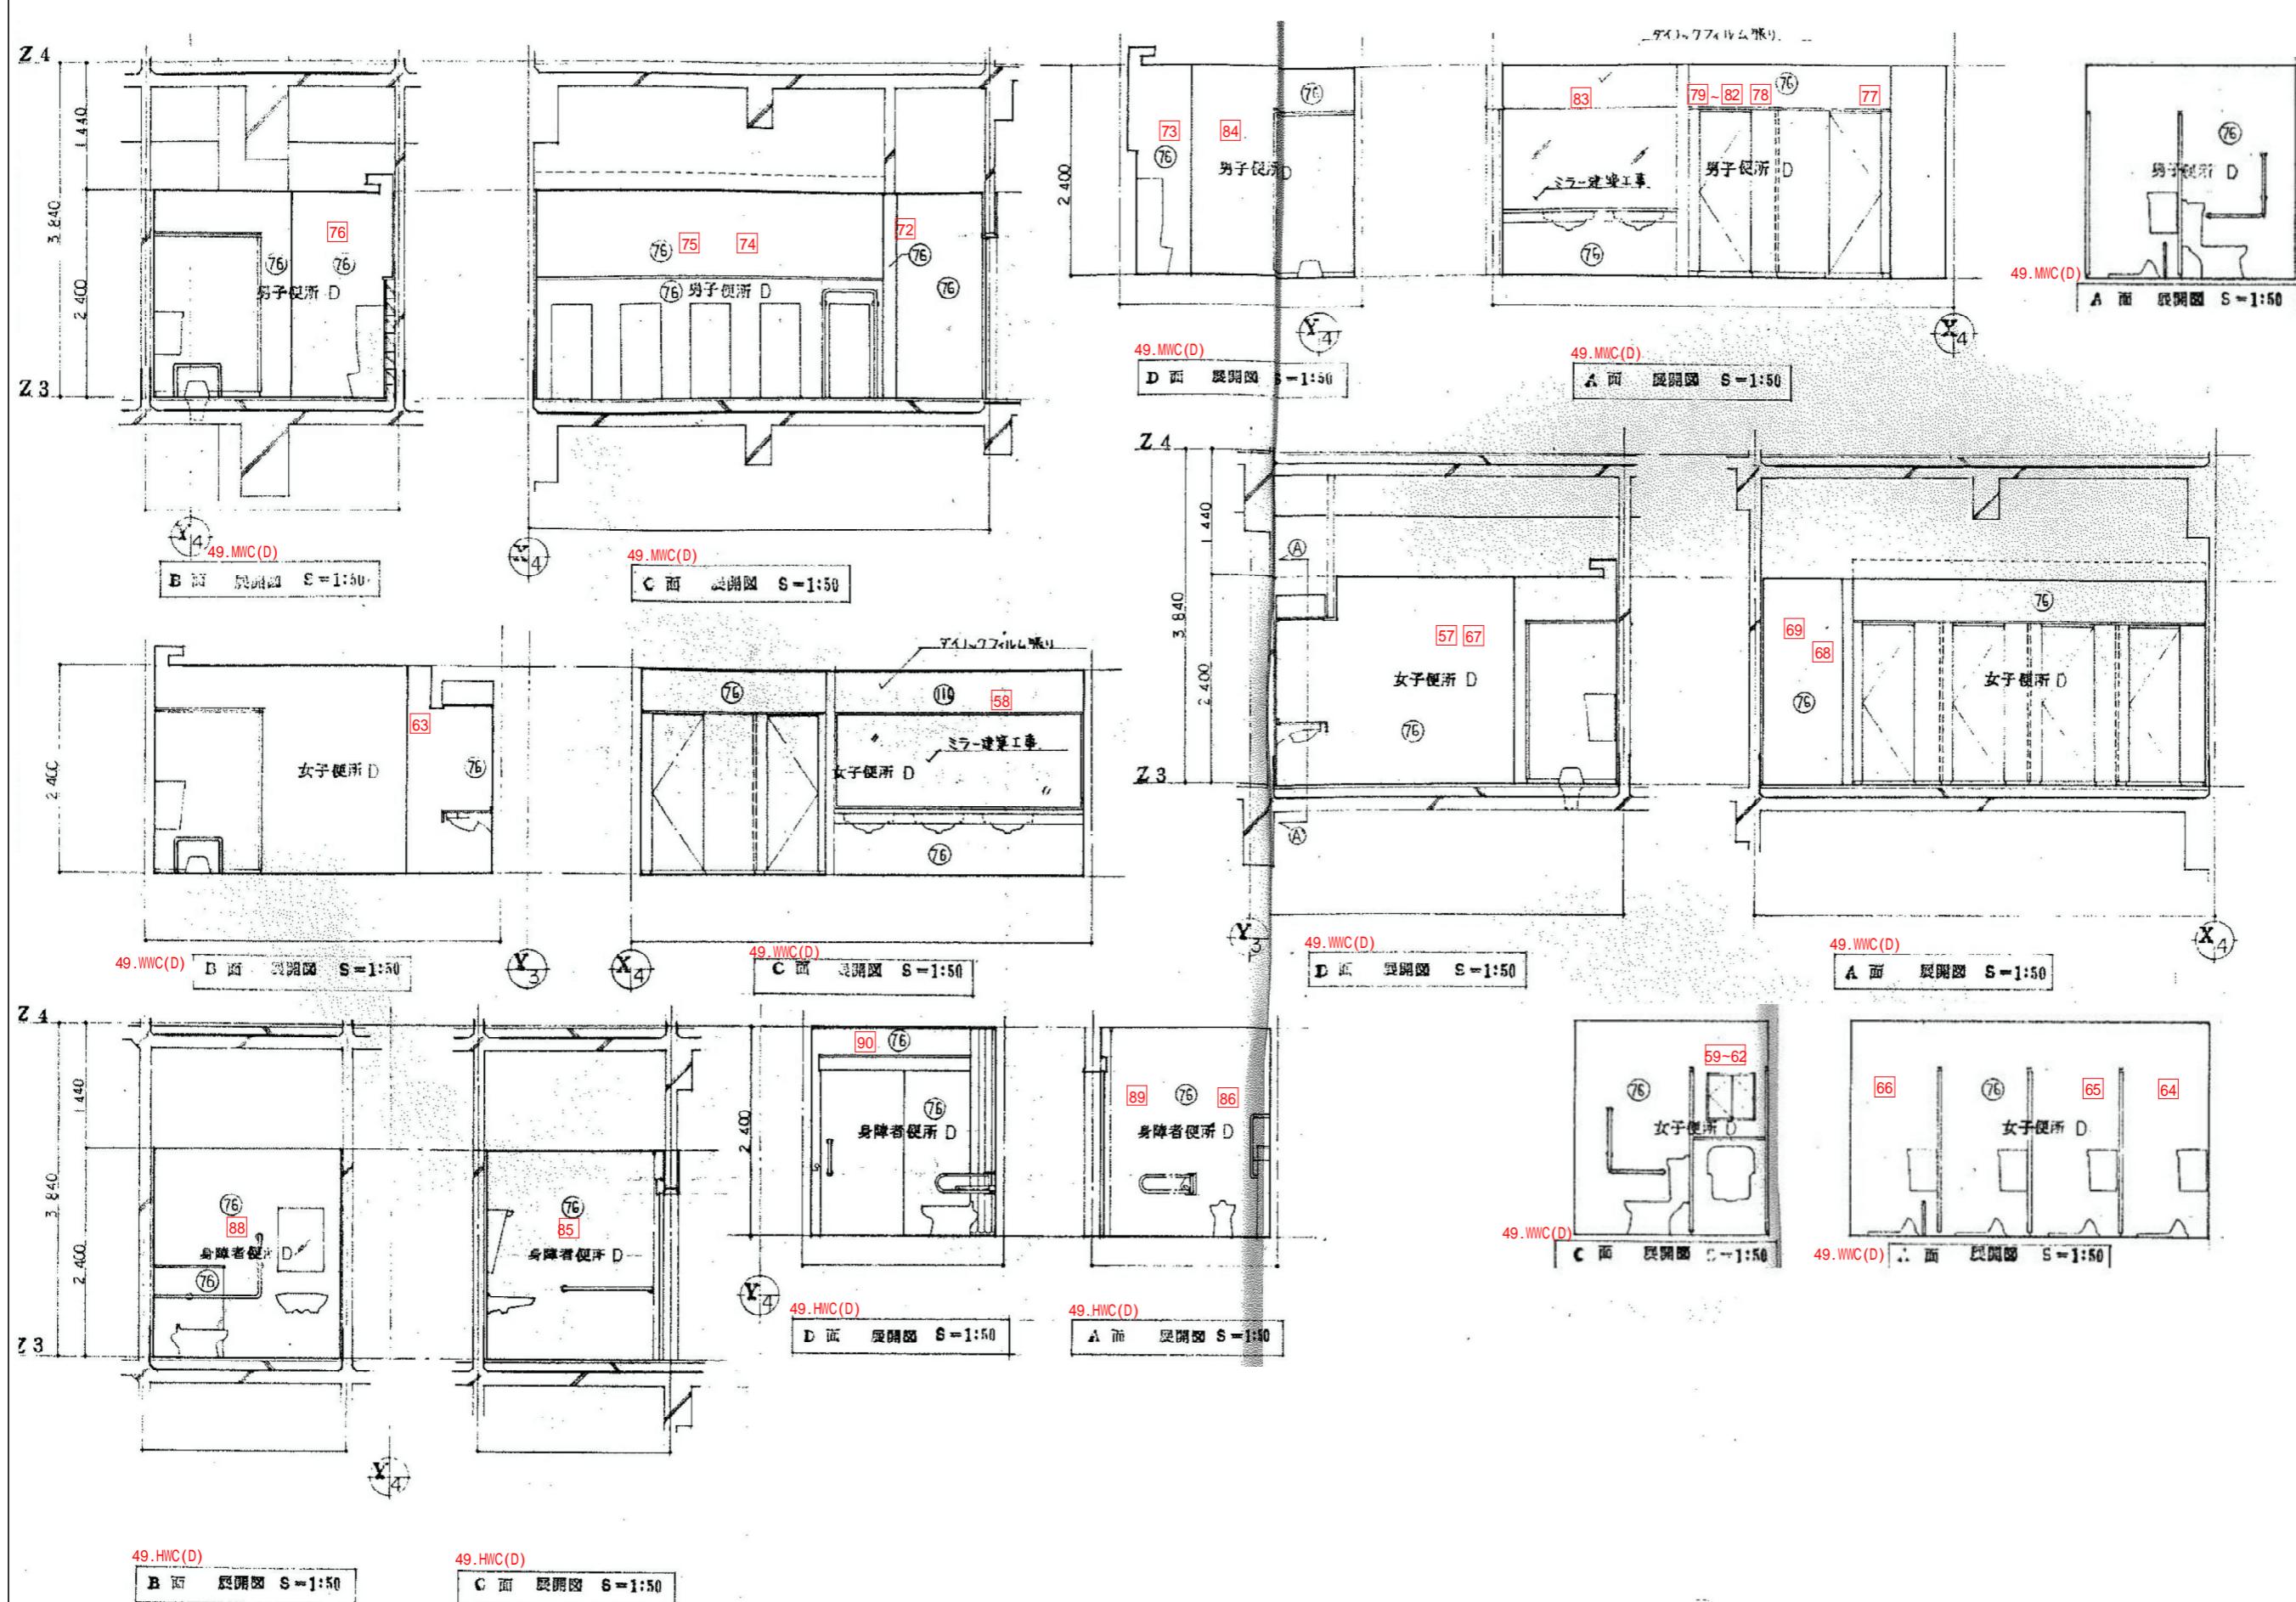

特記事項

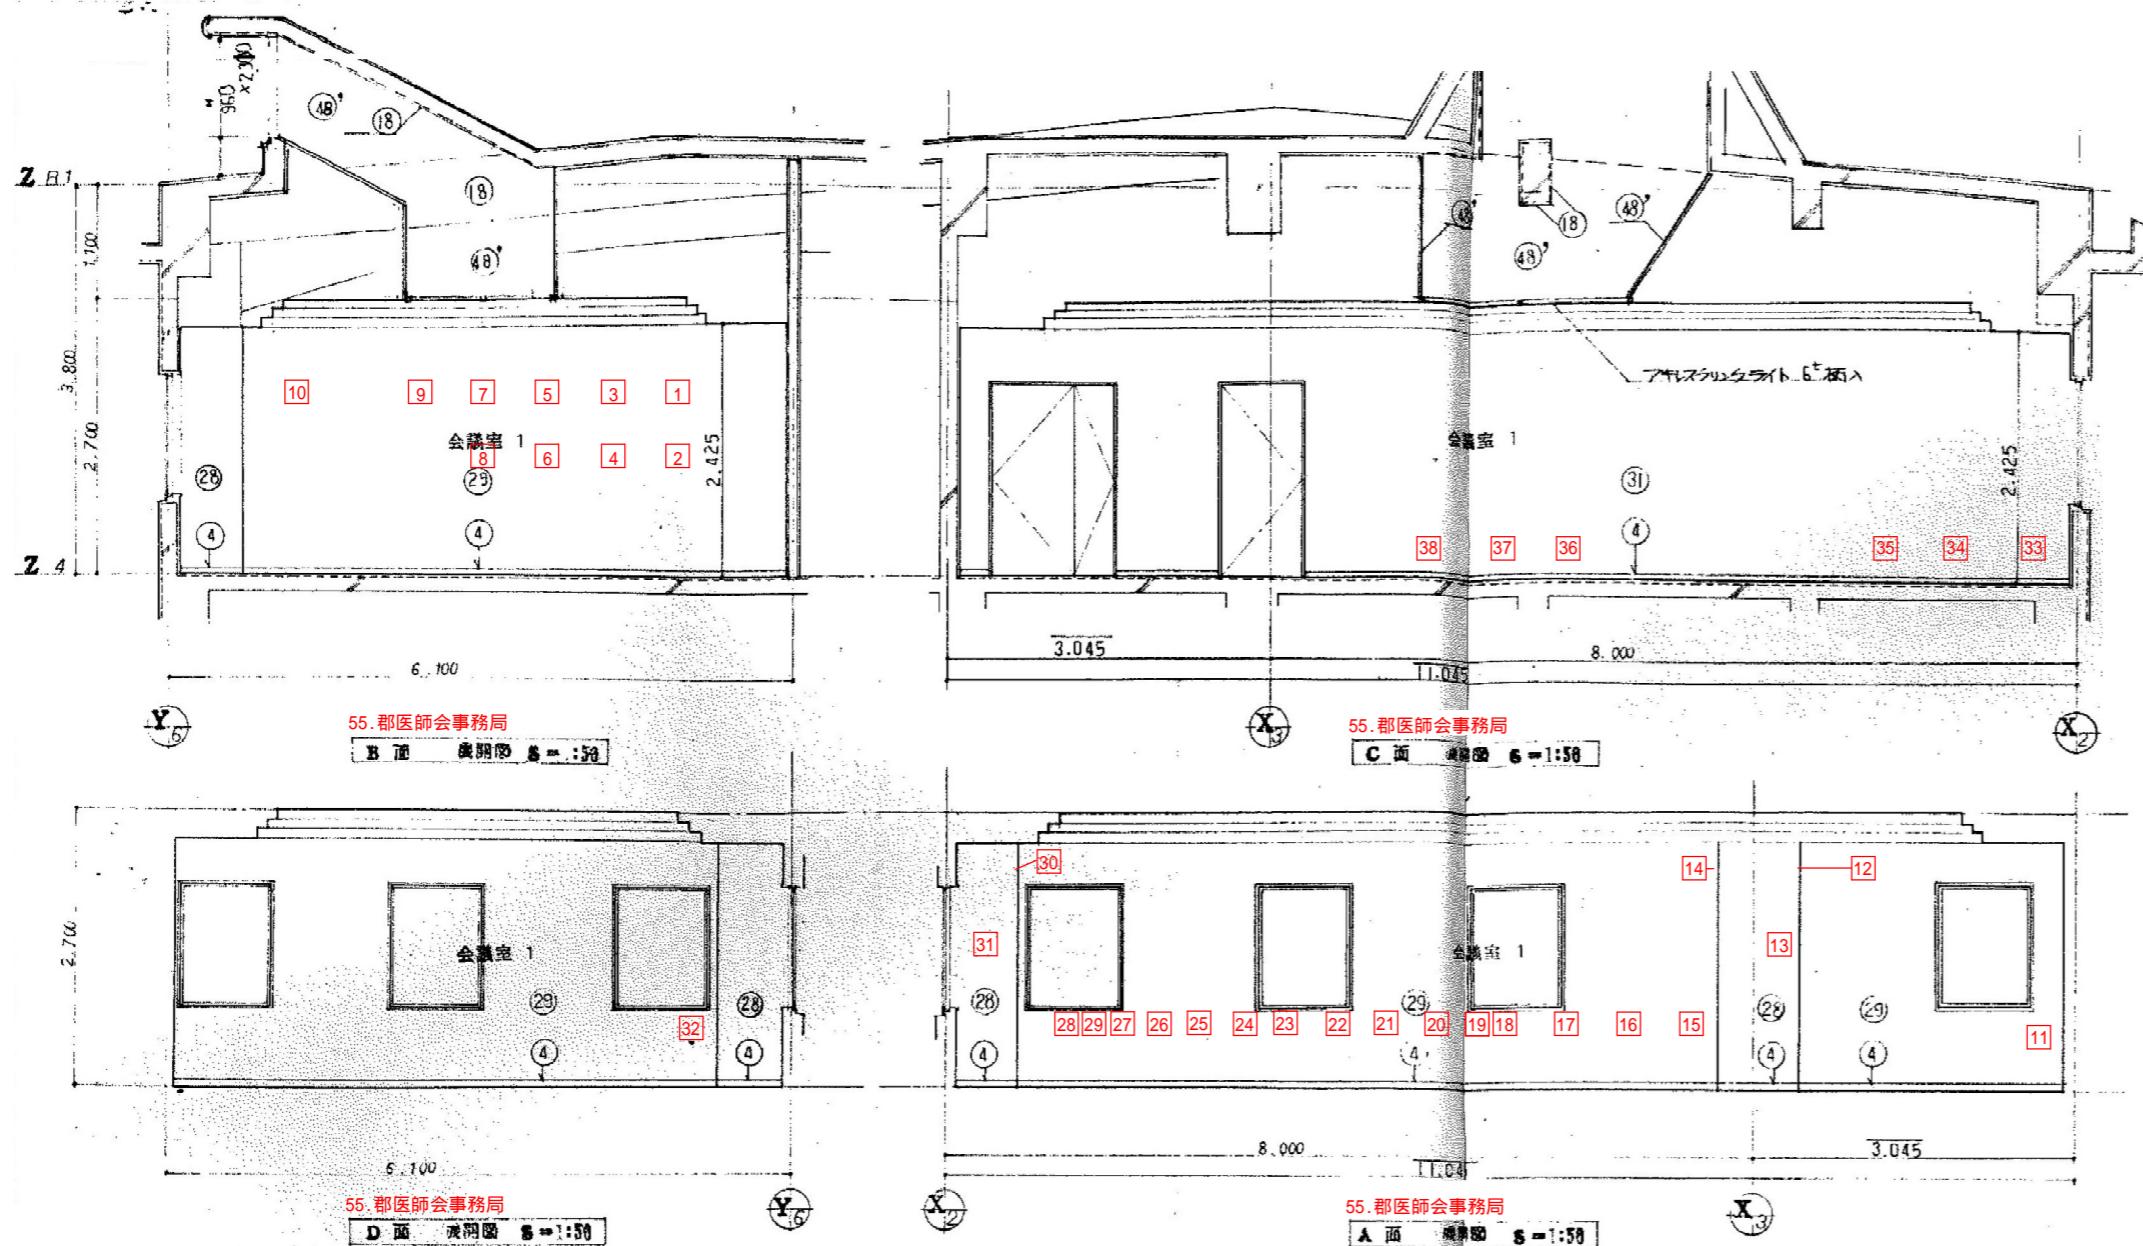

A3 71%縮小

特記事項

株式会社 かめお設計
● KAMEO ARCHITECTURAL OFFICE


DRAIN BY. CHECKED BY. DATE.
高知市一ツ橋町2丁目53番地2 PHONE 088-822-0597 FAX 088-822-0553
一級建築士事務所(高知県)登録第51号 一級建築士登録第78574号 亀尾明宏

工事名 香南市中央公民館非構造部材耐震化工事

NO. A- 68

図面名 展開図-35

SCALE S= 1/50

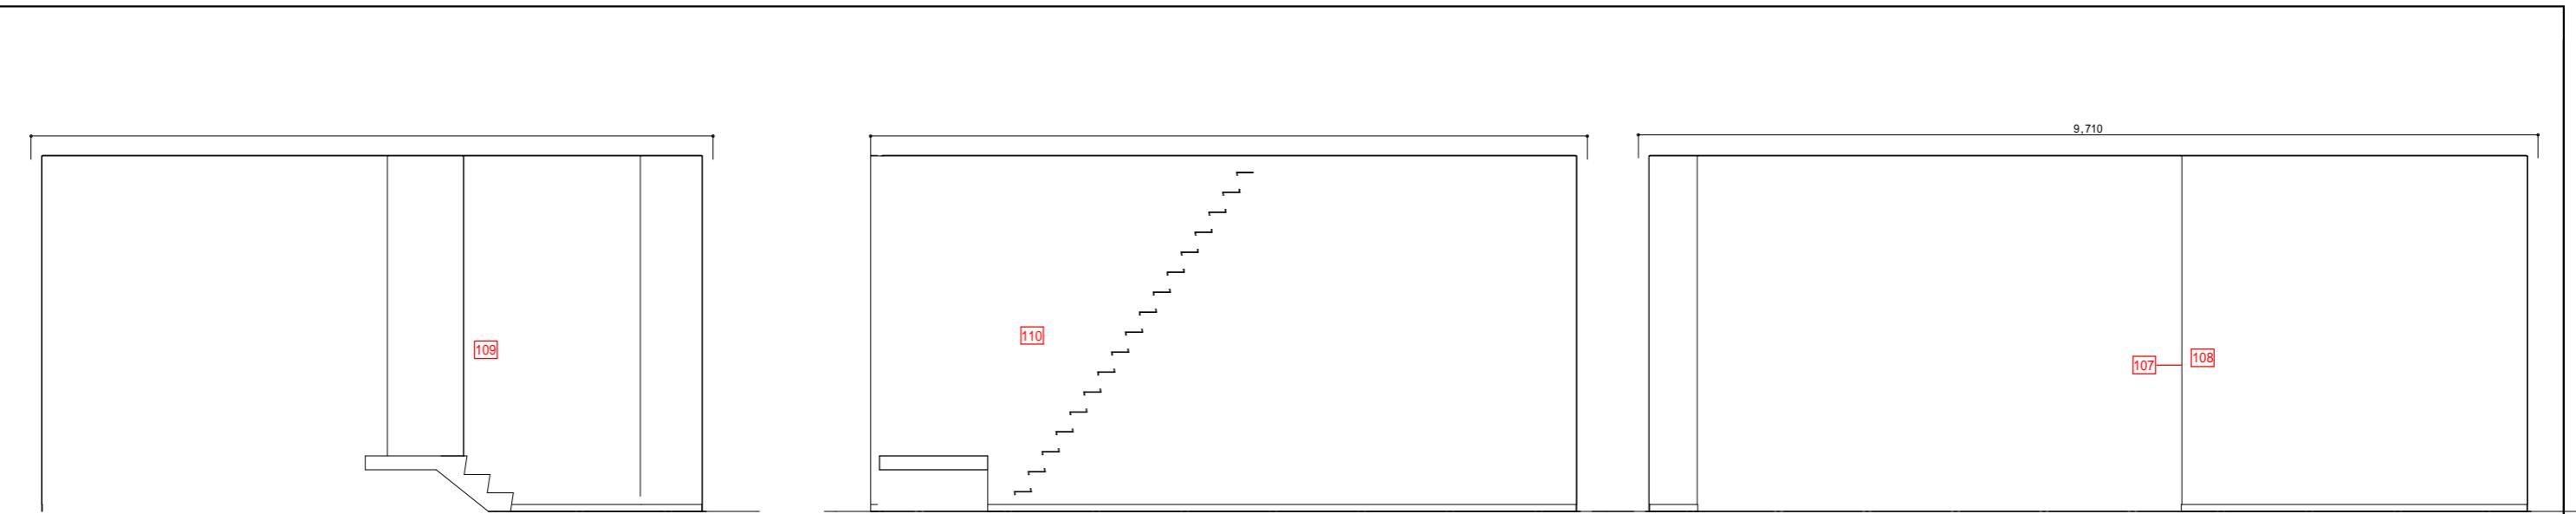


C面

35.ステージ上部(南)

D面

35.ステージ上部(北)

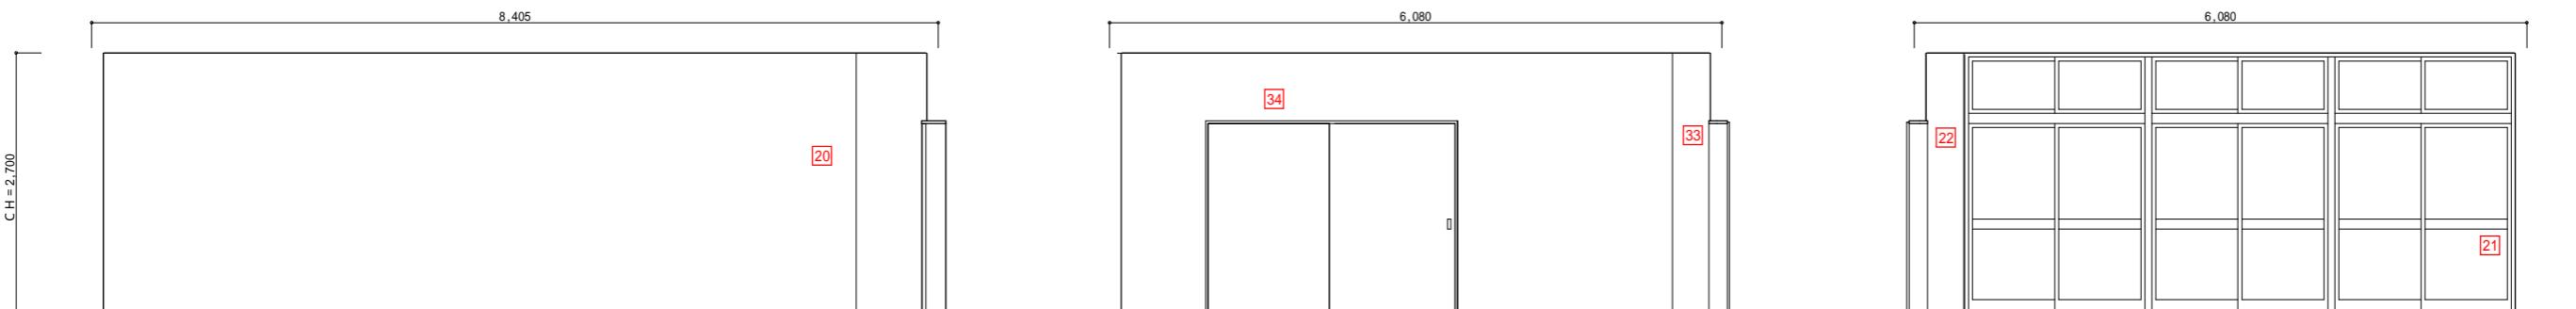

A面

B面

D面

44.第1学習室

特記事項



株式会社 かめお設計
● KAMEO ARCHITECTURAL OFFICE

DRAWN BY.

CHECKED BY.

DATE.




高知市一ツ橋町2丁目53番地2 PHONE 088-822-0597 FAX 088-822-0553
一級建築士事務所(高知県)登録第51号 一級建築士登録第78574号 亀尾明宏

工事名 香南市中央公民館非構造部材耐震化工事


NO. A-69

図面名 展開図-36

SCALE S= 1/50

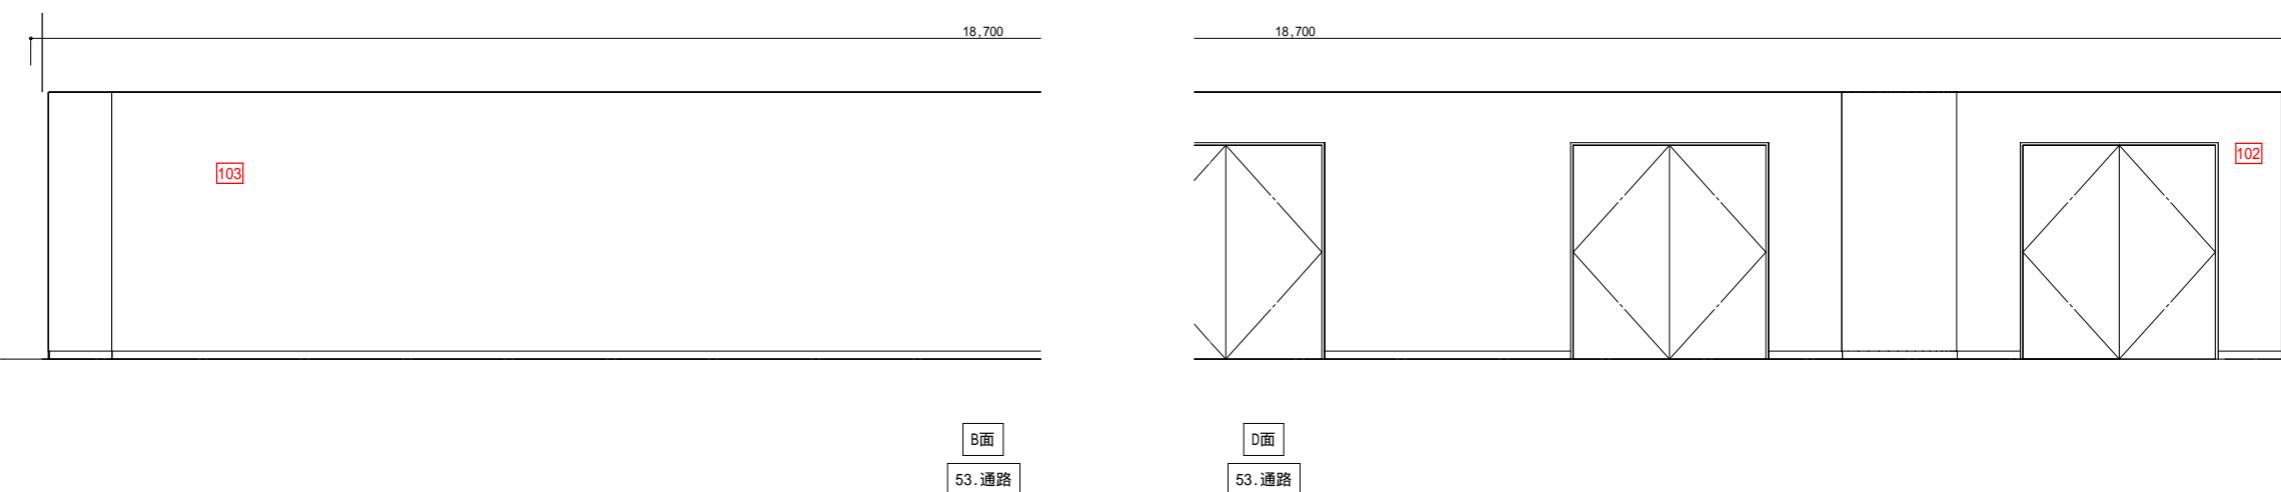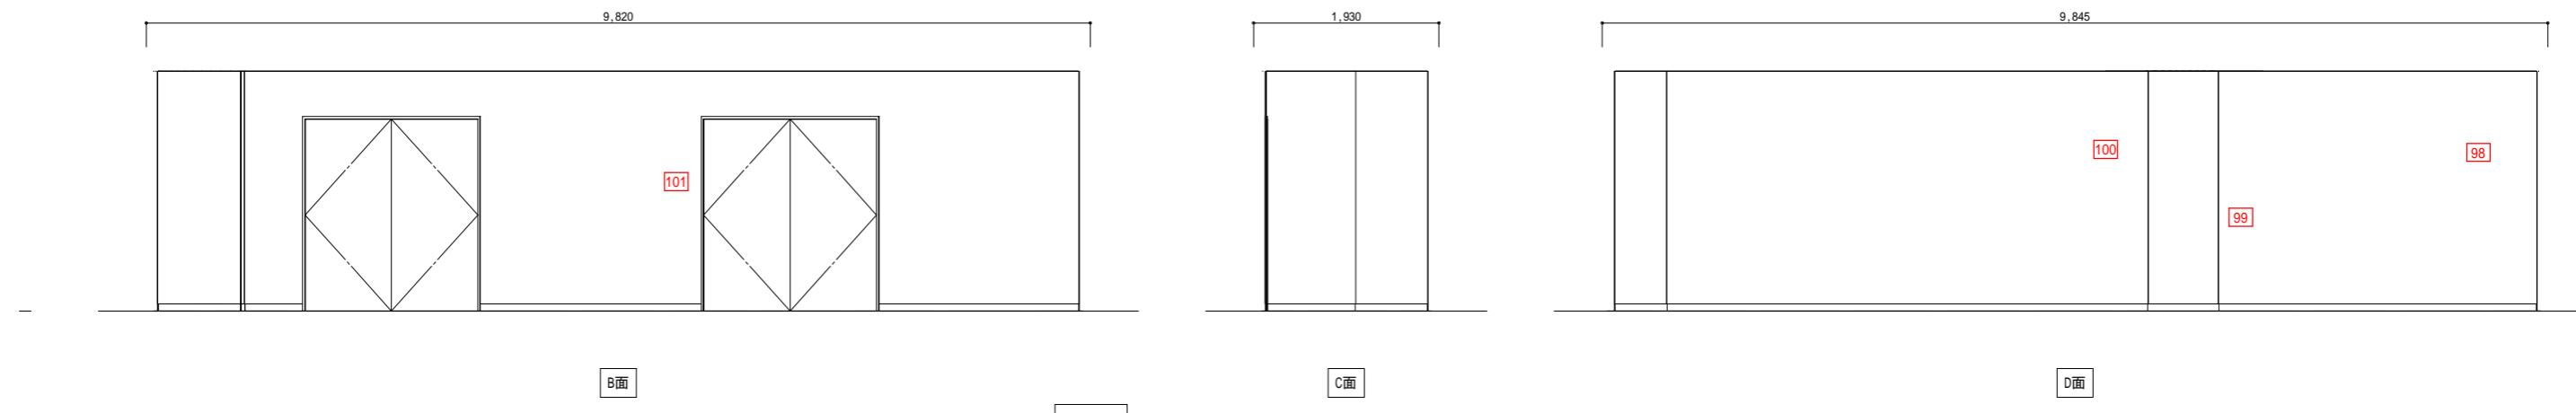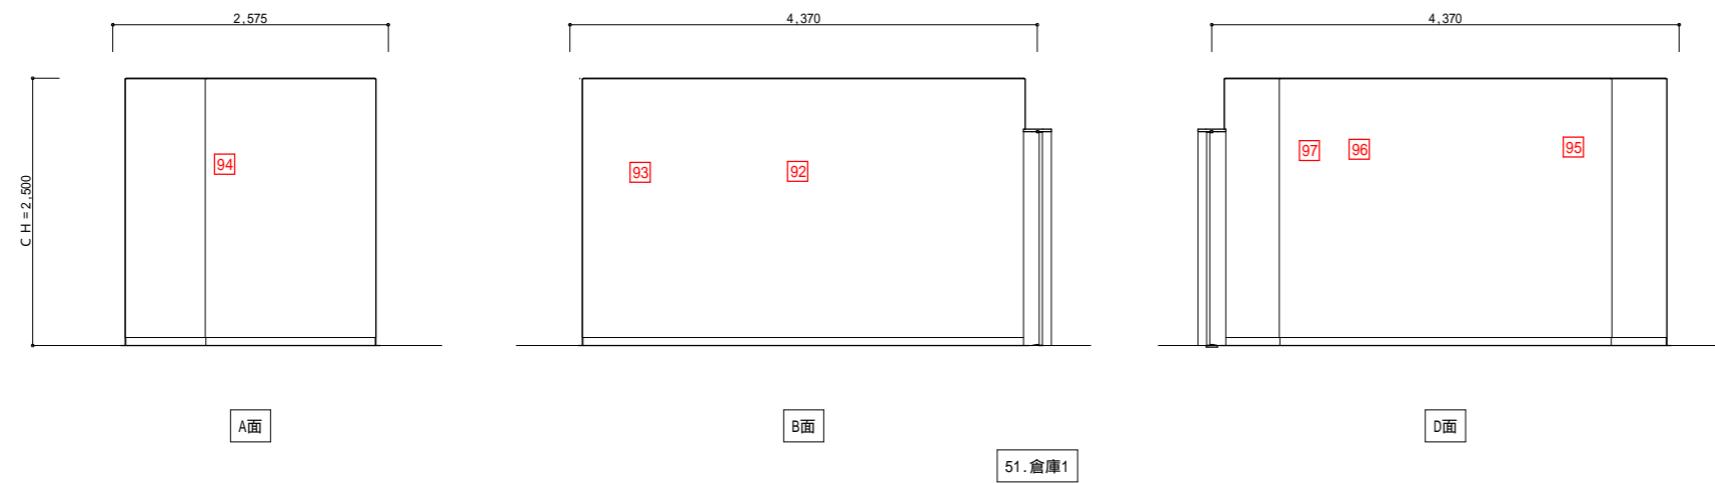


特記事項

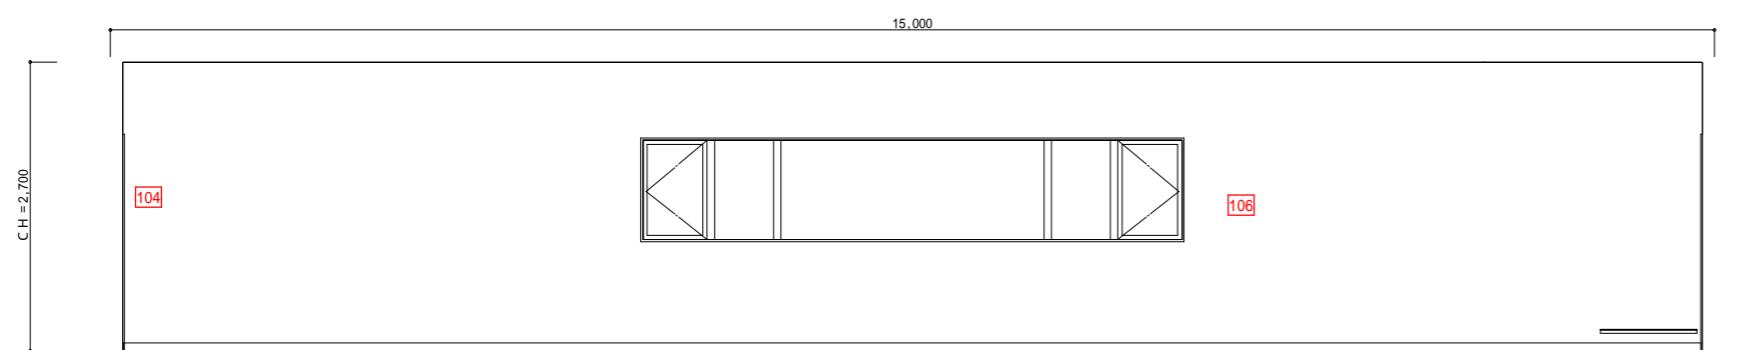


A面

54. 音響映像調整室

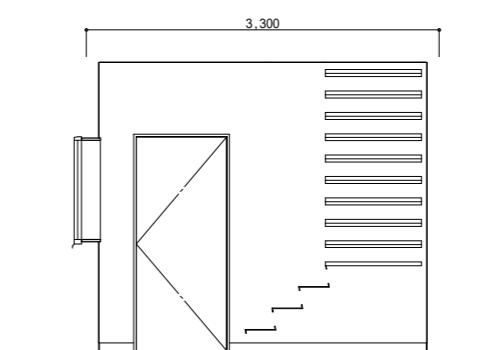


B面

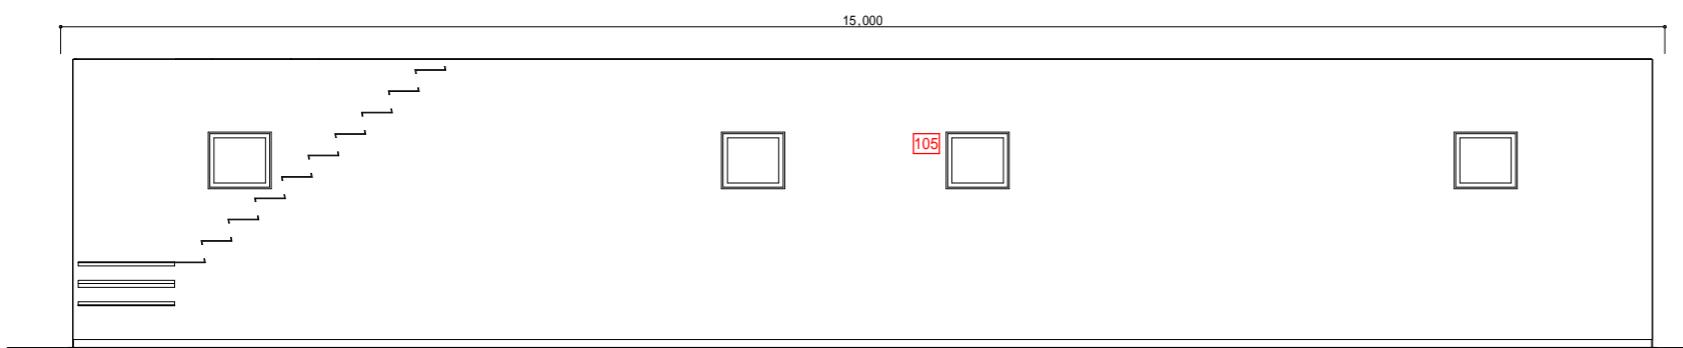

C面

54. 音響映像調整室

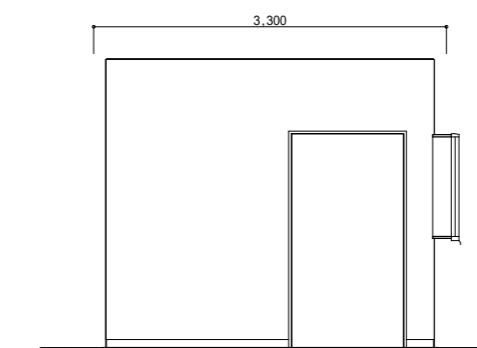

D面

特記事項



株式会社 かめお設計
● KAMEO ARCHITECTURAL OFFICE

DRAWN BY.

CHECKED BY.

DATE.

高知市一ツ橋町 2 丁目 5 3 番地 2 PHONE 088-822-0597 FAX 088-822-0553
一級建築士事務所(高知県)登録第 51 号 一級建築士 登録第 78574 号 亀尾明宏

工事名 香南市中央公民館非構造部材耐震化工事

NO. A- 71

図面名 展開図-38

SCALE S= 1/50