


| | | | |
|--|--|---------------------------|------------------|
| 特記事項 | DRAWN BY. CHECKED BY. DATE. | 工事名 香南市中央公民館非構造部材耐震化工事 | NO. A- 74 |
| ● 株式会社 かめお設計 • KAMEO ARCHITECTURAL OFFICE | 高知市一ツ橋町2丁目53番地2 PHONE 088-822-0597 FAX 088-822-0553 一級建築士事務所(高知県)登録第51号 一級建築士登録第78574号 亀尾明宏 | 図面名 展開図-41 | SCALE S= 1/50 |

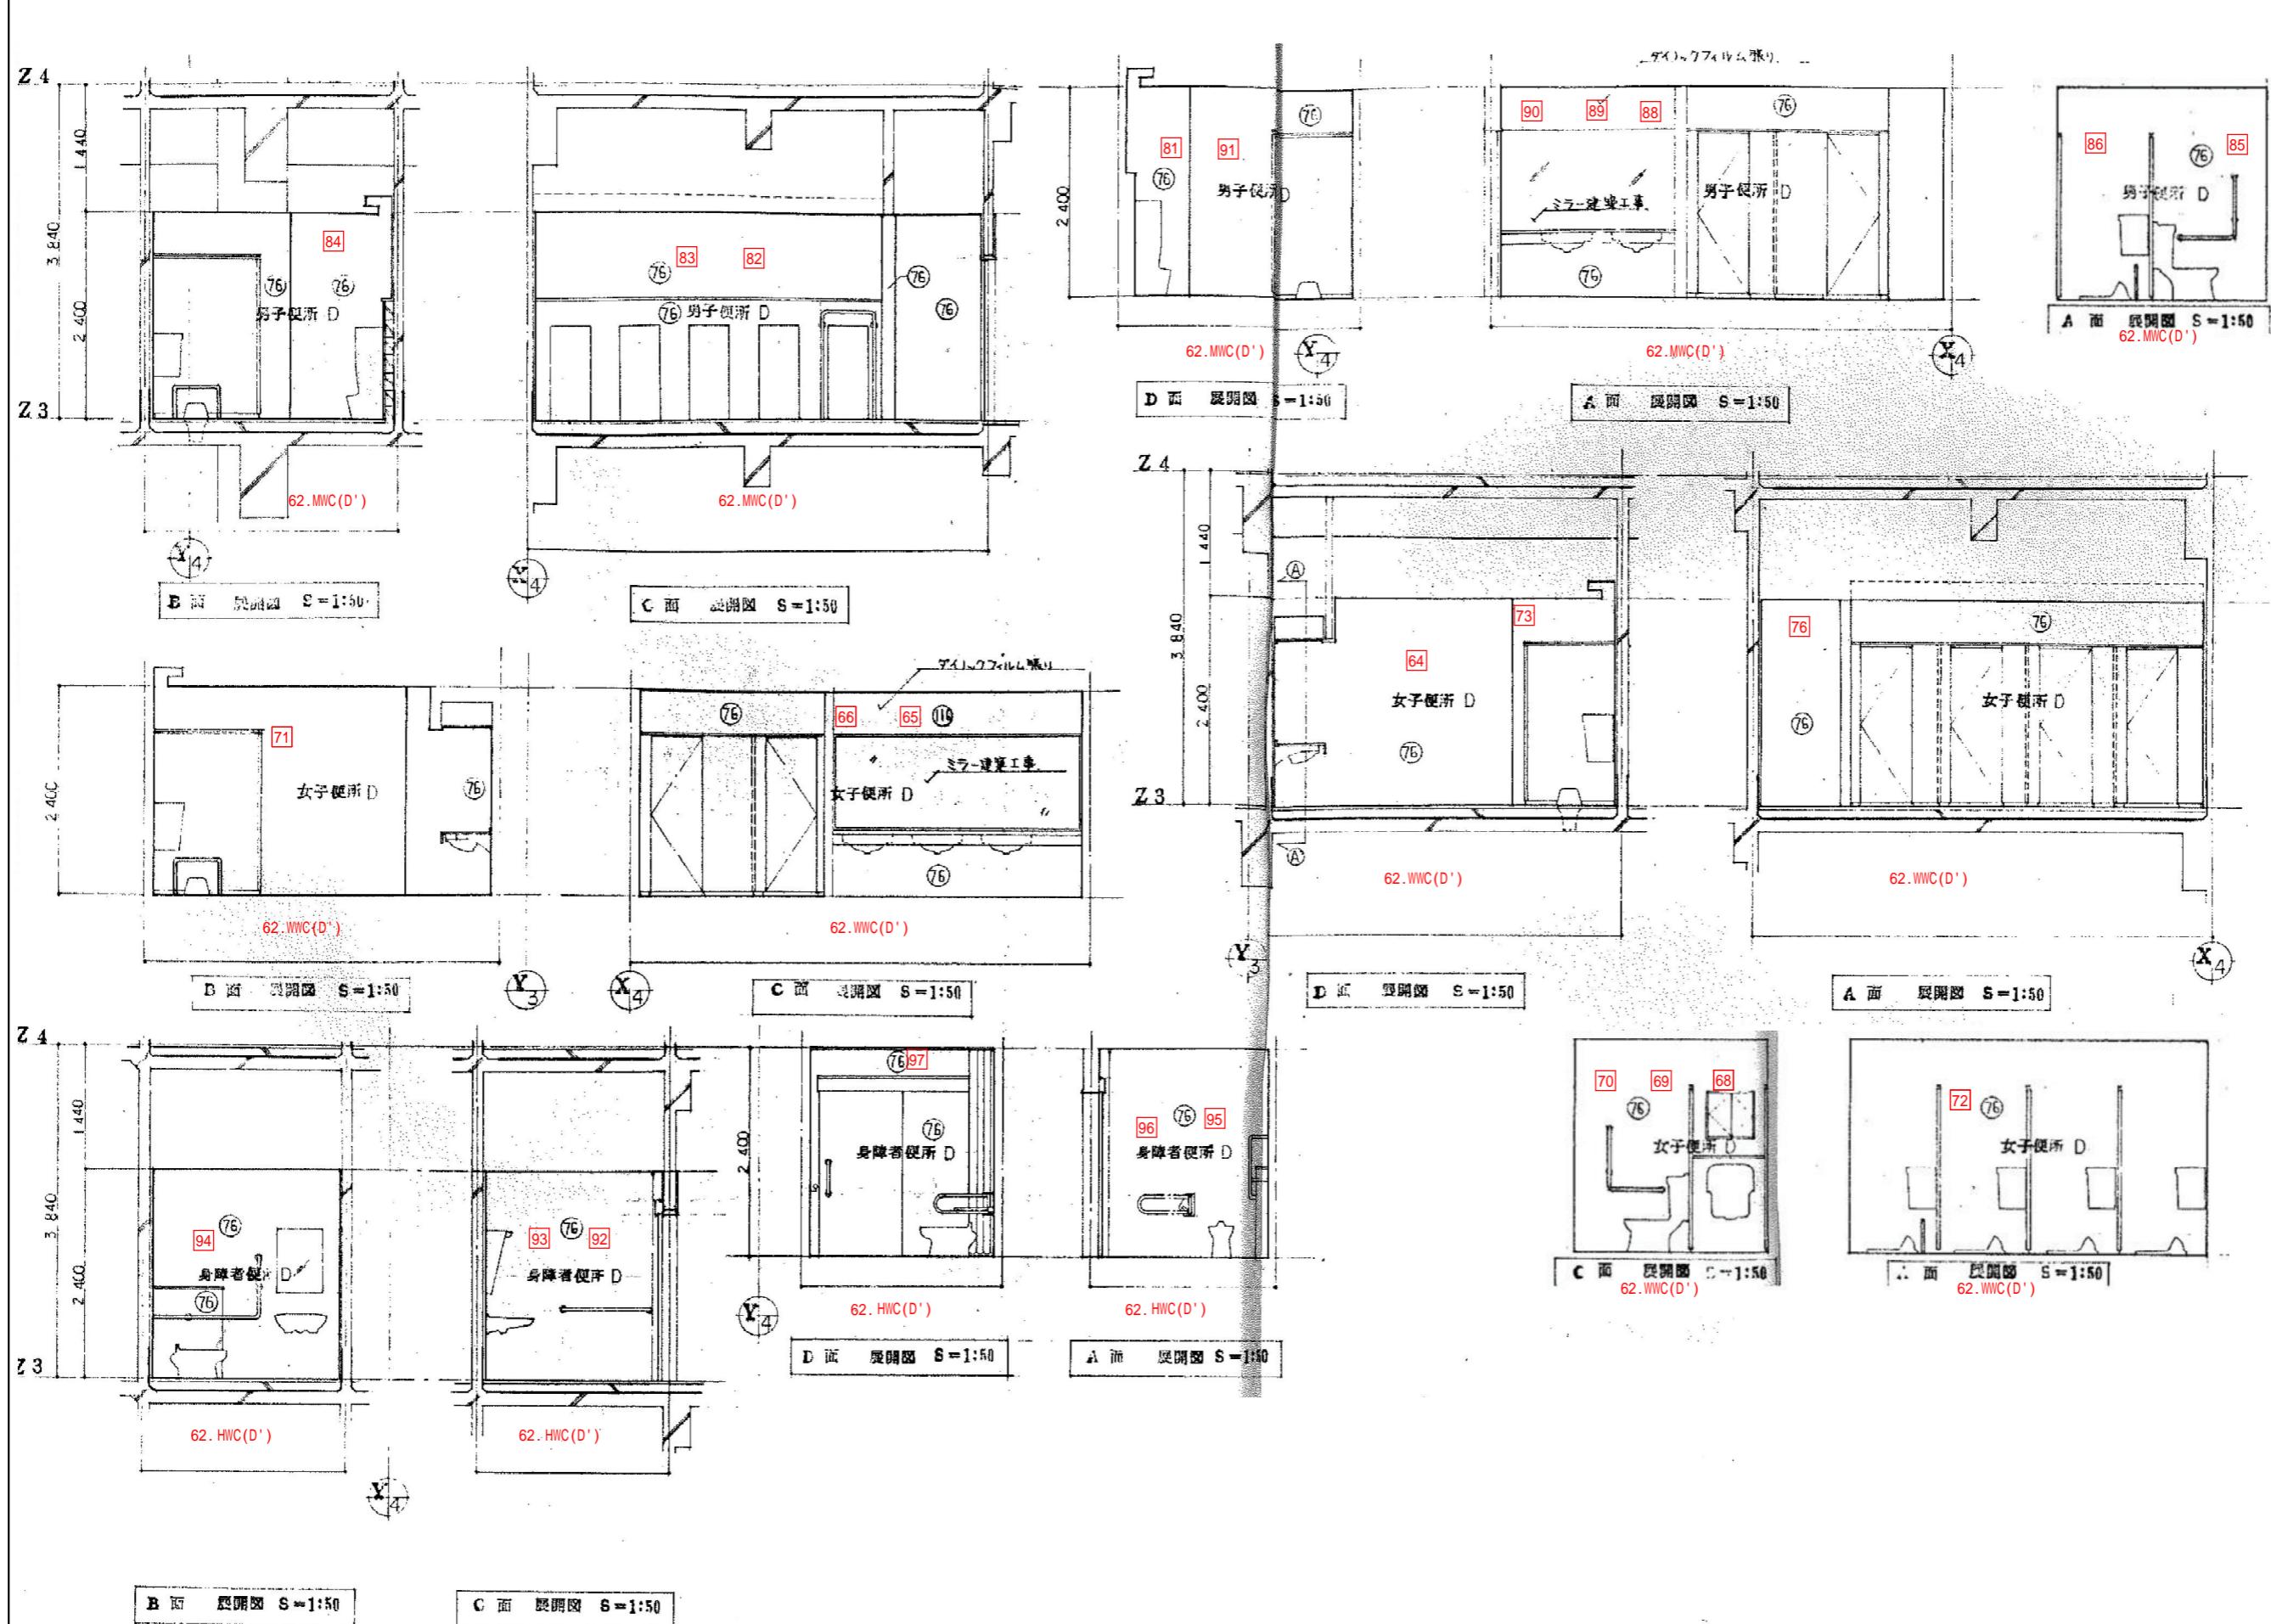

特記事項