


A3 71%縮小

特記事項	DRAWN BY. 株式会社 かめお設計 KAMEO ARCHITECTURAL OFFICE	CHECKED BY. 高知市一ツ橋町 2 丁目 5 3 番地 2 PHONE 088-822-0597 FAX 088-822-0553 一級建築士事務所(高知県)登録第 51 号 一級建築士 登録第 78574 号 龜尾明宏	DATE.	工事名 香南市中央公民館非構造部材耐震化工事	NO. A- 76
				図面名 展開図 - 43	SCALE S= 1/50

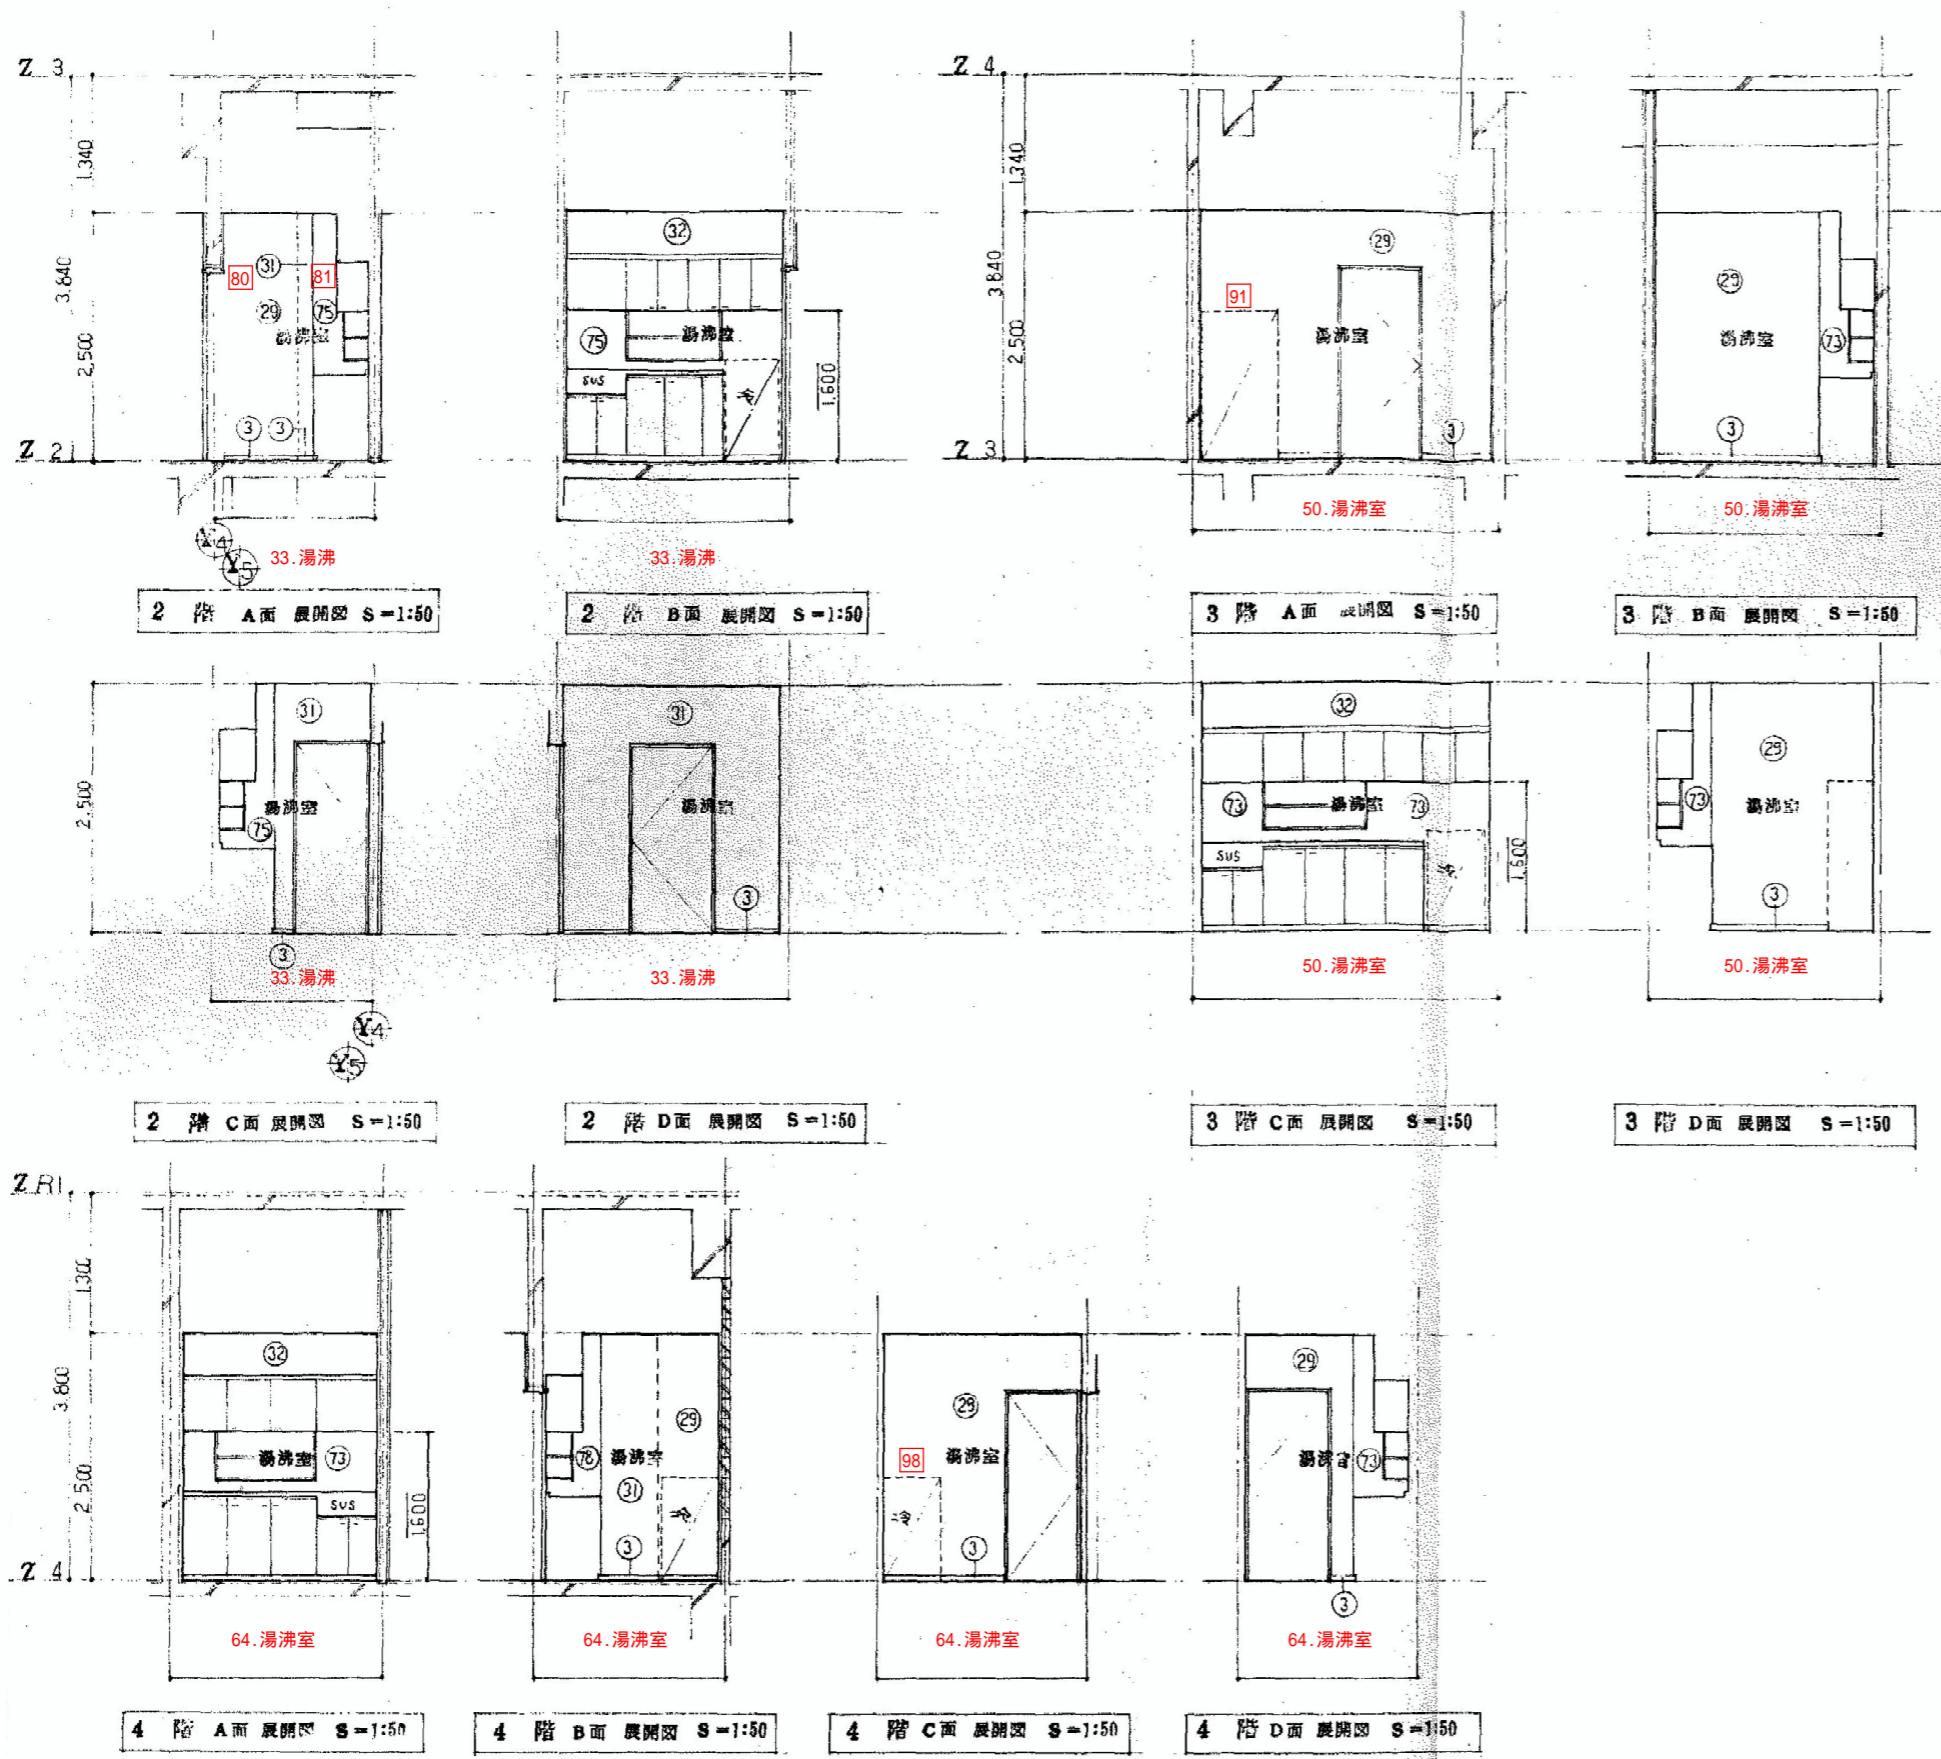

特記事項



株式会社 かめお設計  
● KAMEO ARCHITECTURAL OFFICE

DRAWN BY.

CHECKED BY.

DATE.

工事名



香南市中央公民館非構造部材耐震化工事

A3 71%縮小  
NO. A- 77

図面名

展開図-44

SCALE  
S= 1/50

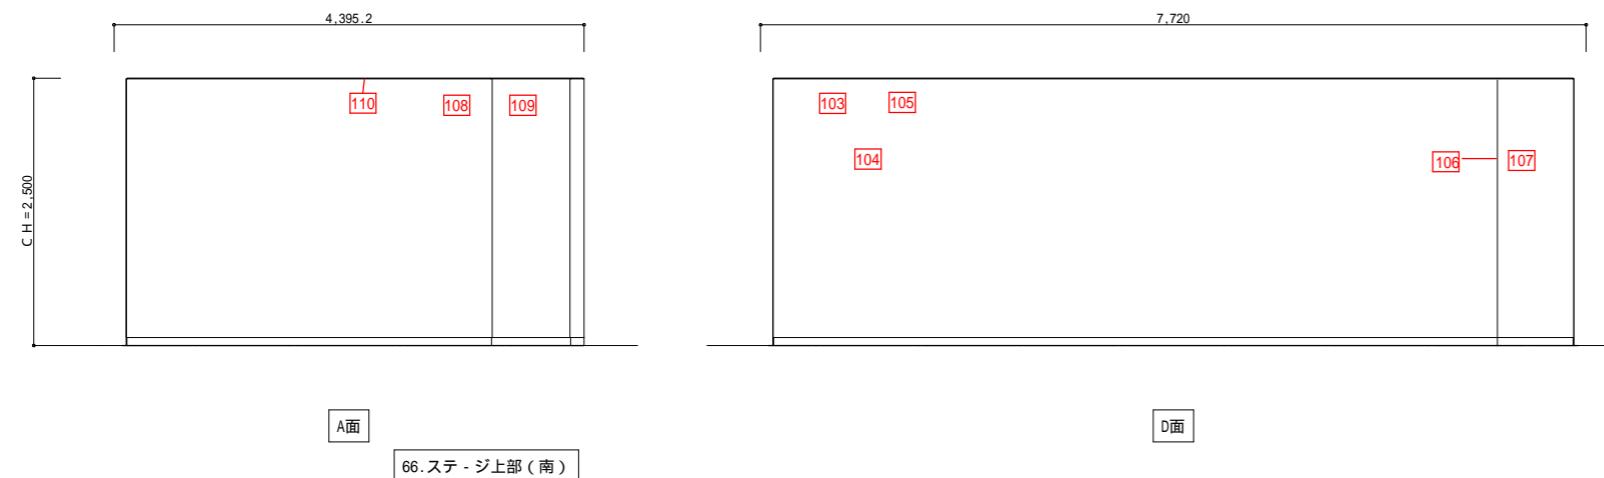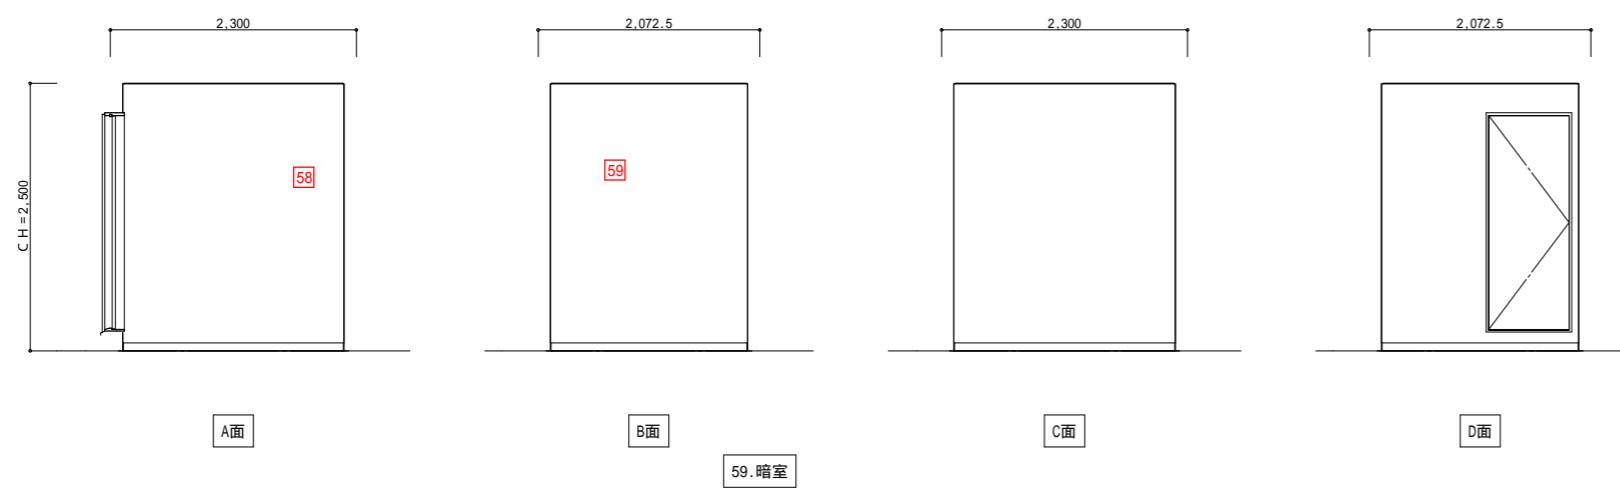

特記事項

DRAIN BY.

CHECKED BY.

DATE.


高知市一ツ橋町2丁目53番地2 PHONE 088-822-0597 FAX 088-822-0553  
一級建築士事務所(高知県)登録第51号 一級建築士 登録第78574号 亀尾明宏

工事名 香南市中央公民館非構造部材耐震化工事

NO. A- 78

図面名 展開図-45

SCALE S= 1/50

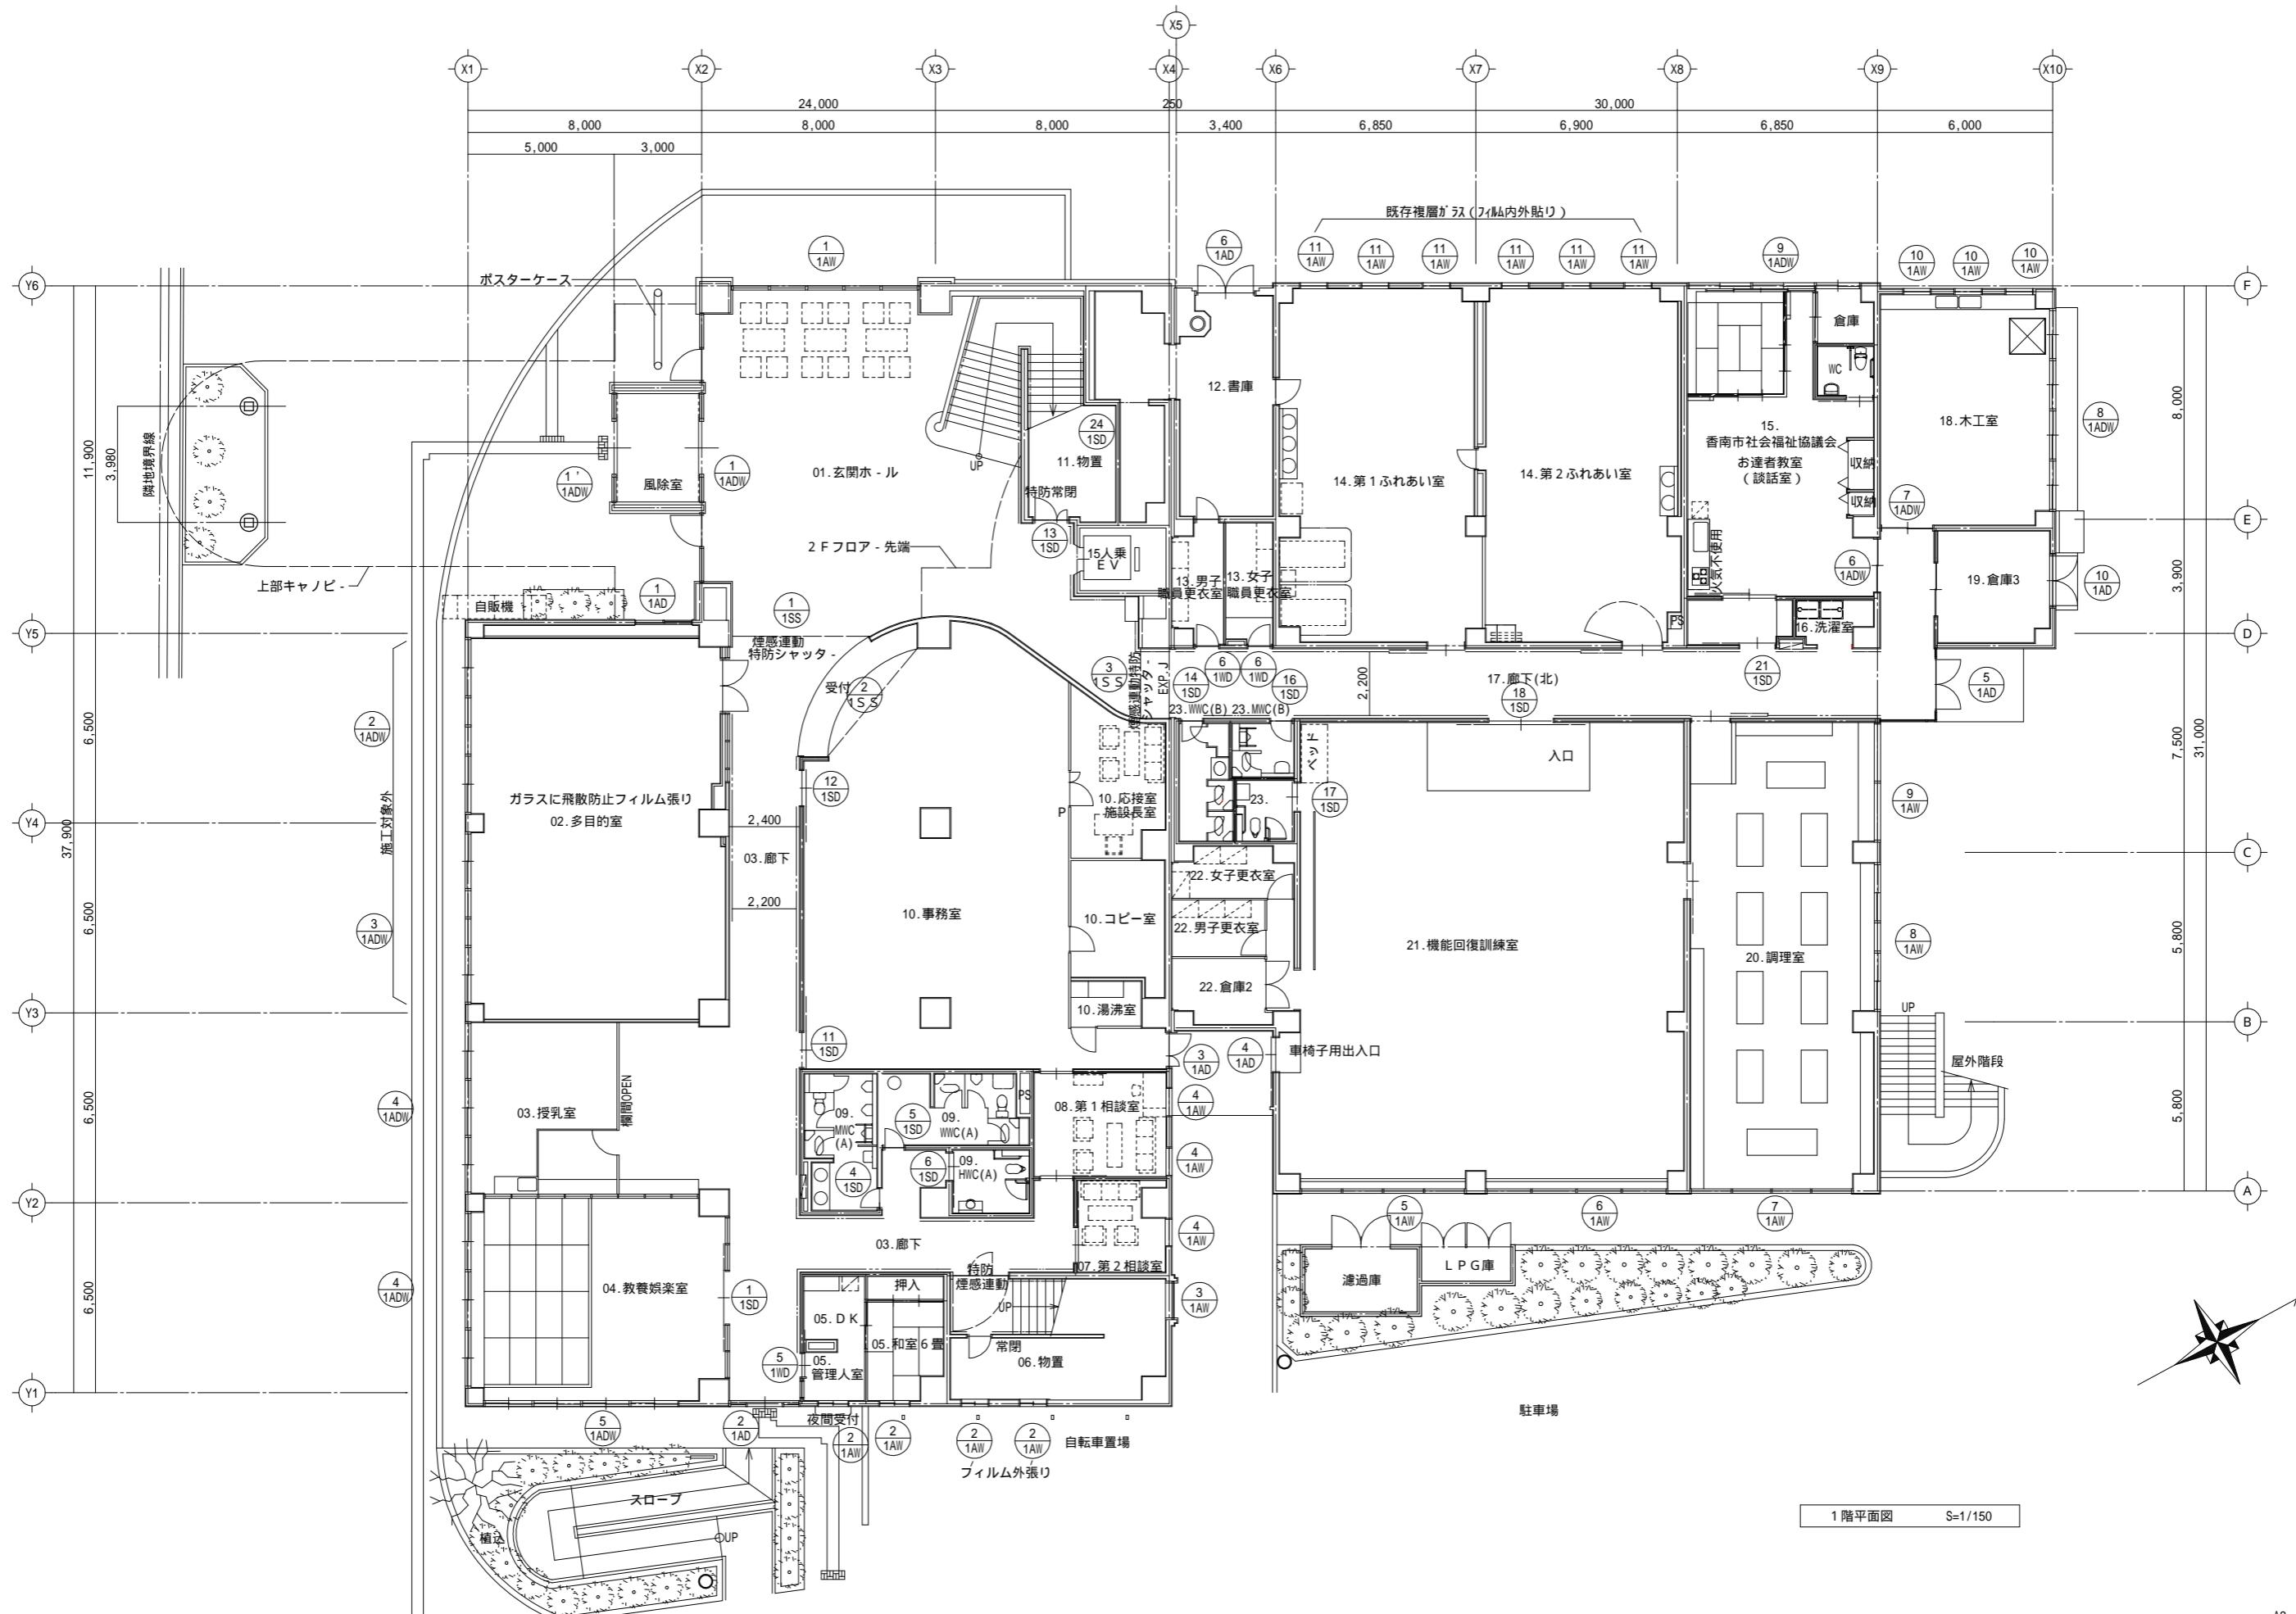

特記事項