

A3 71%縮小

特記事項



株式会社 かめお設計
KAMEO ARCHITECTURAL OFFICE

DRAWN BY.

CHECKED BY



DA

工

事名 香南市中央公民館非構造部材耐震化工事

NO. A- 80

CALE.
S = 1/150

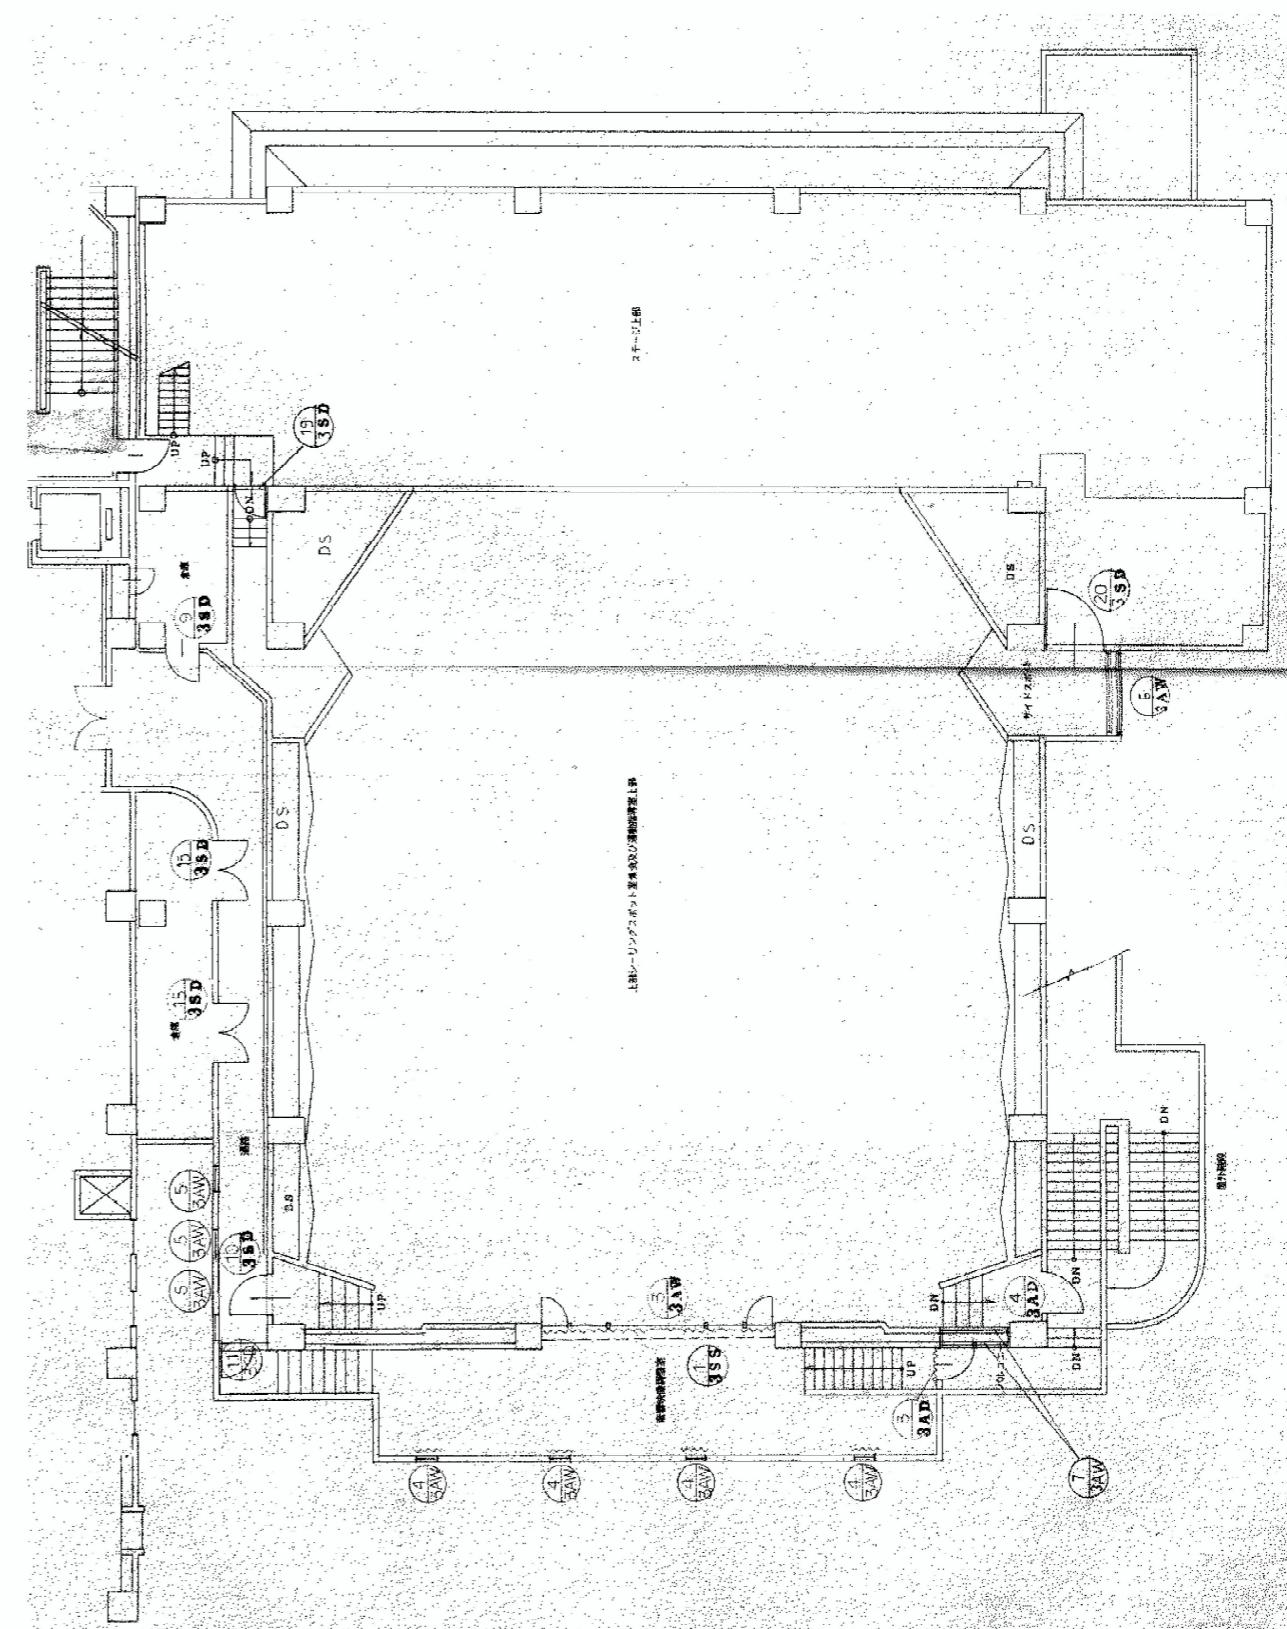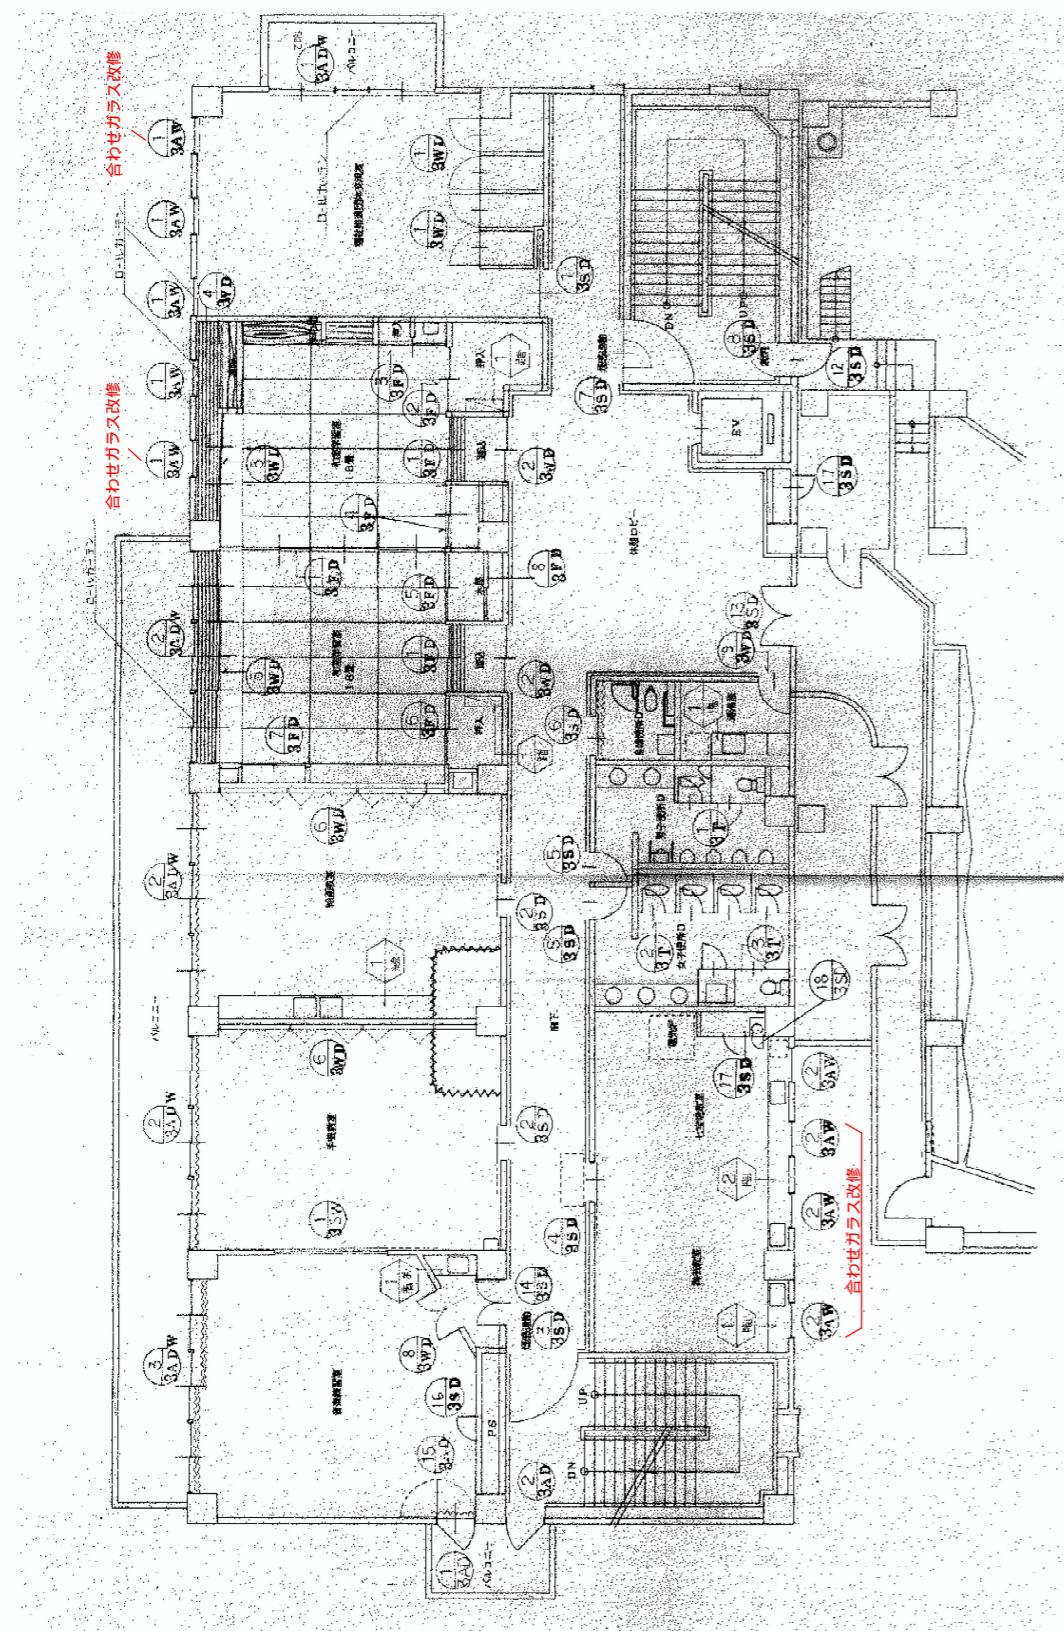

A3 71%縮小

特記事項	 <p>株式会社 かめお設計 ● KAMEO ARCHITECTURAL OFFICE</p>	DRAWN BY. 高知市一ツ橋町 2 丁目 5 3 番地 2 -級建築士事務所(高知県)登録第 51 号	CHECKED BY. PHONE 088-822-0597 FAX 088-822-0553 -級建築士登録第 78574 号	DATE. 龜尾明宏	工事名 香南市中央公民館非構造部材耐震化工事	N.O. A- 81
					図面名 建具配置図 - 3	SCALE. S = 1/150