

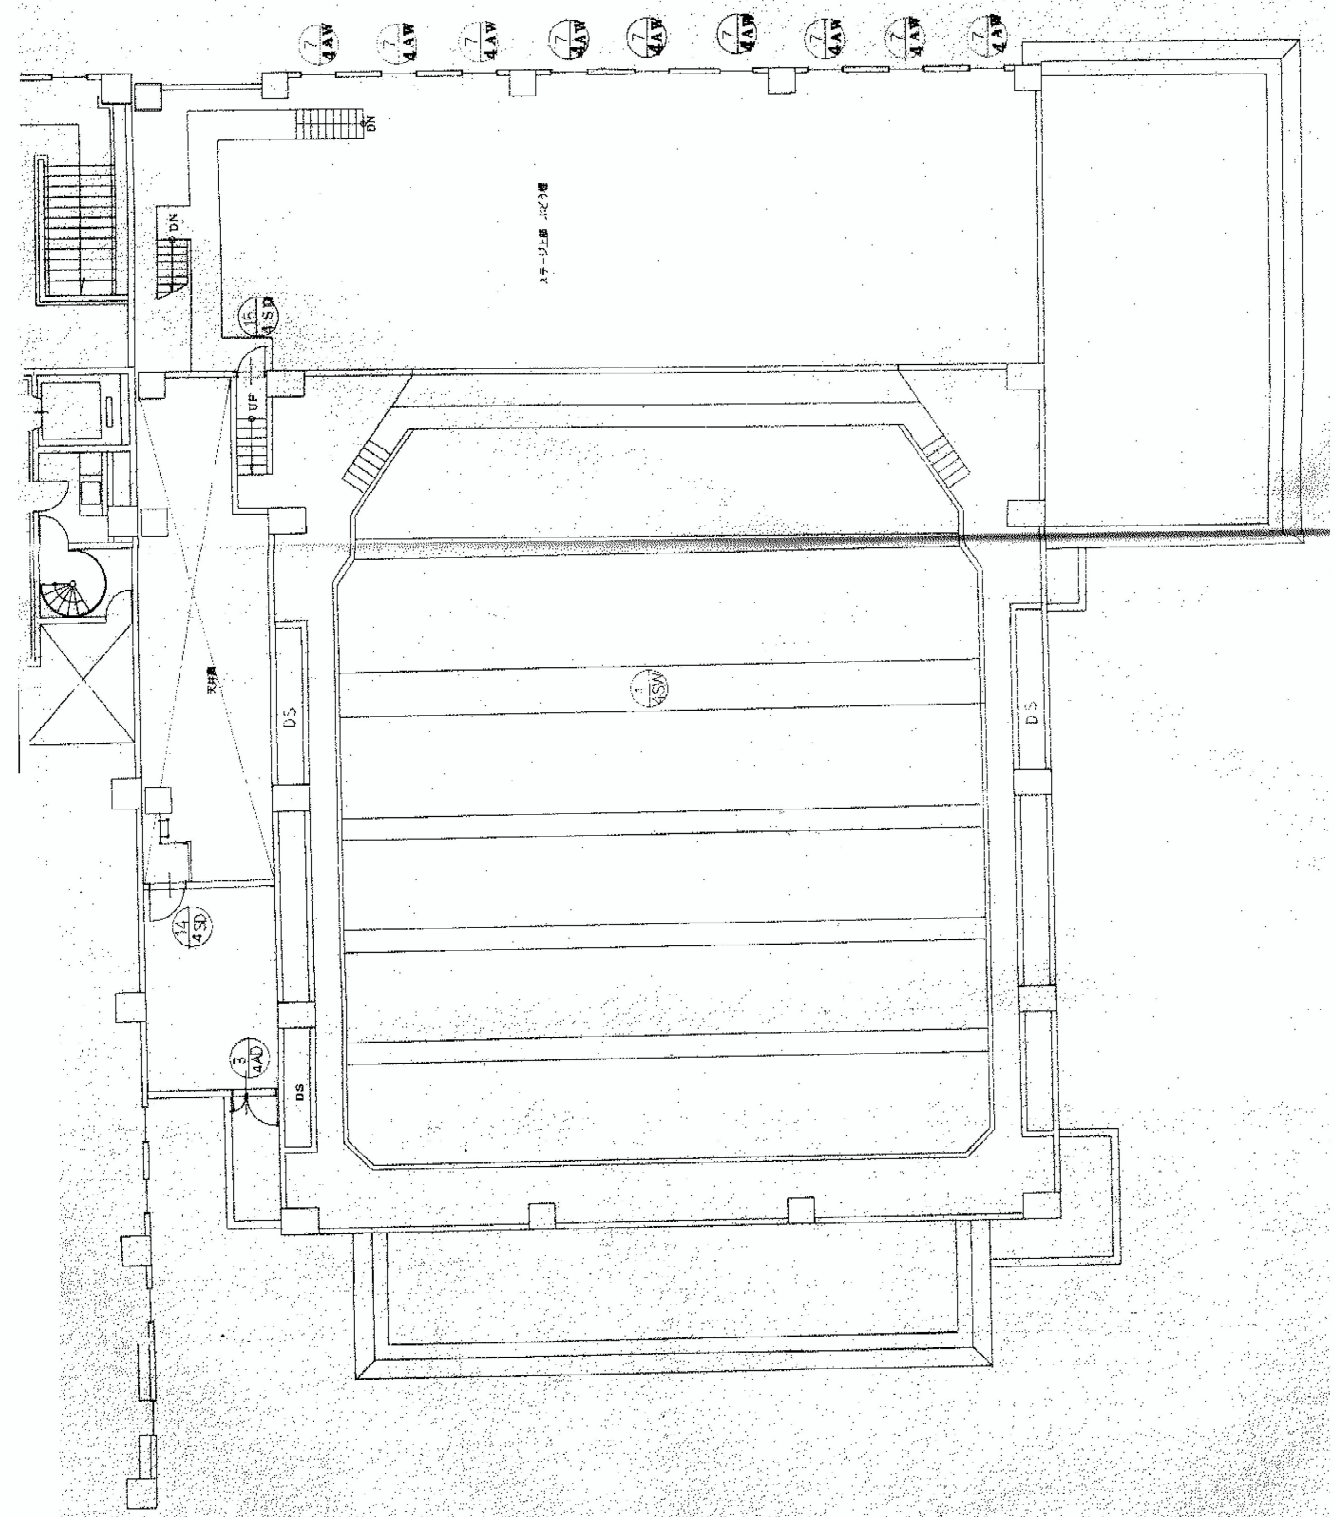


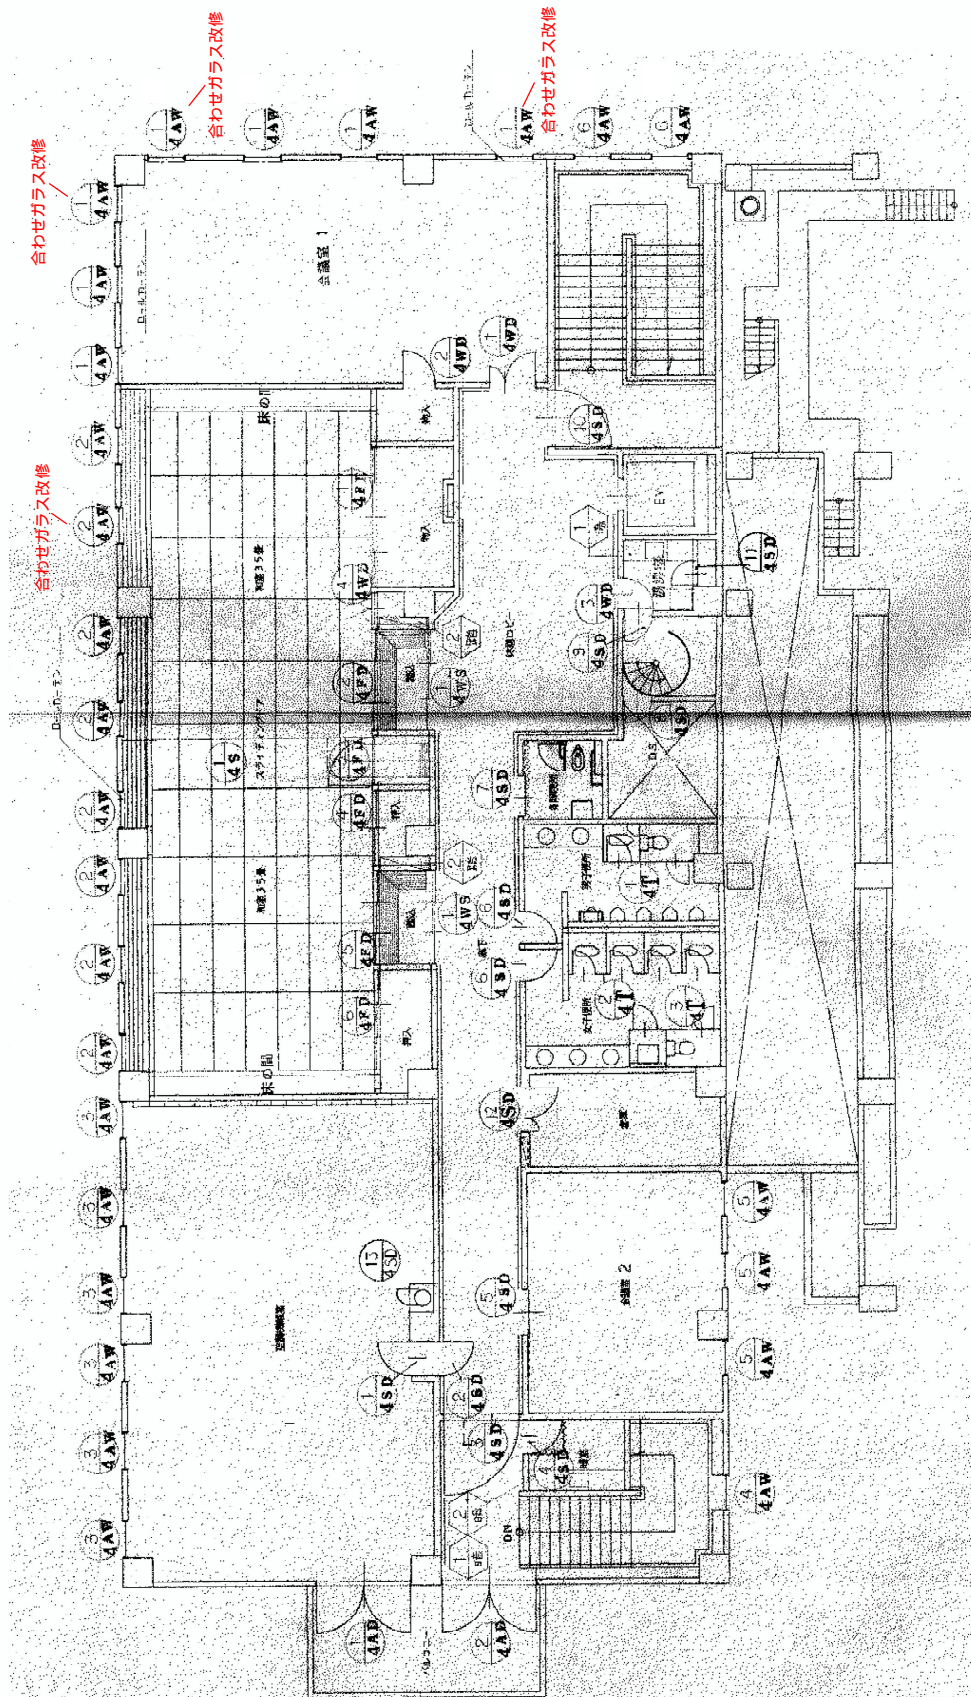

A3 71%縮小

特記事項	 株式会社 かめお設計 KAMEO ARCHITECTURAL OFFICE	DRAIN BY.	CHECKED BY.	DATE.	工事名	香南市中央公民館非構造部材耐震化工事	NO.	A- 82
		高知市一ツ橋町2丁目5番地2 PHONE 088-822-0597 FAX 088-822-0553 一級建築士事務所(高知県)登録第51号 一級建築士 登録第78574号 亀尾明宏			図面名	建具配置図-4	SCALE	S= 1/150

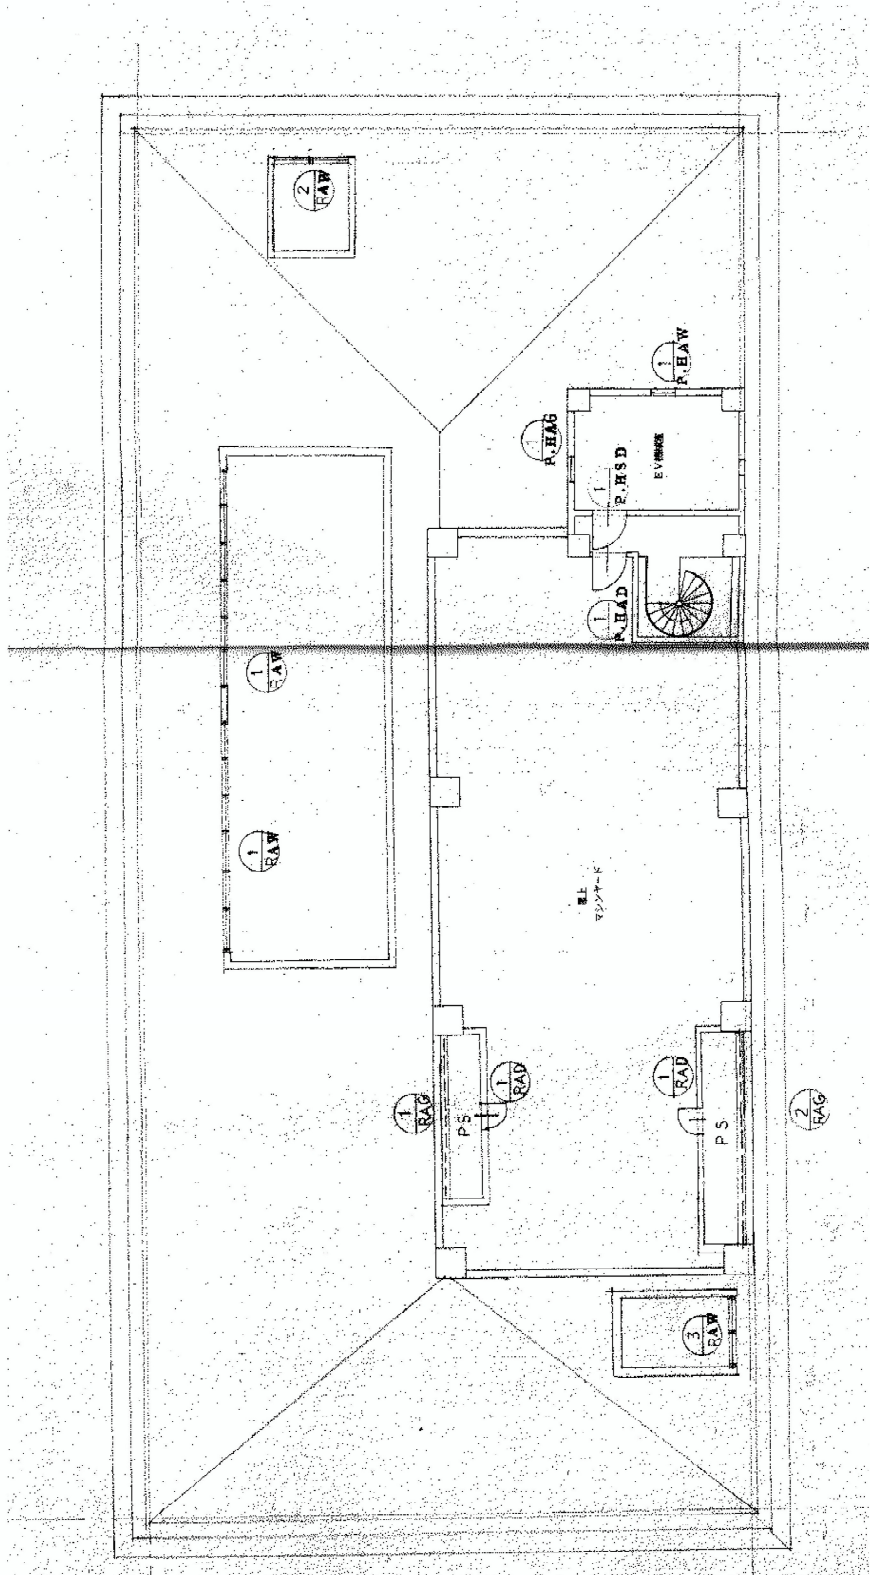

A3 71%縮小

特記事項	 株式会社 かめお設計 KAMEO ARCHITECTURAL OFFICE	DRAWN BY. 高知市一ツ橋町2丁目5-3番地2 一級建築士事務所(高知県)登録第51号	CHECKED BY. PHONE 088-822-0597 FAX 088-822-0553 一級建築士 登録第78574号 亀尾明宏	DATE.	工事名	香南市中央公民館非構造部材耐震化工事	NO.	A- 83
					図面名	建具配置図-5	SCALE S=	1/150