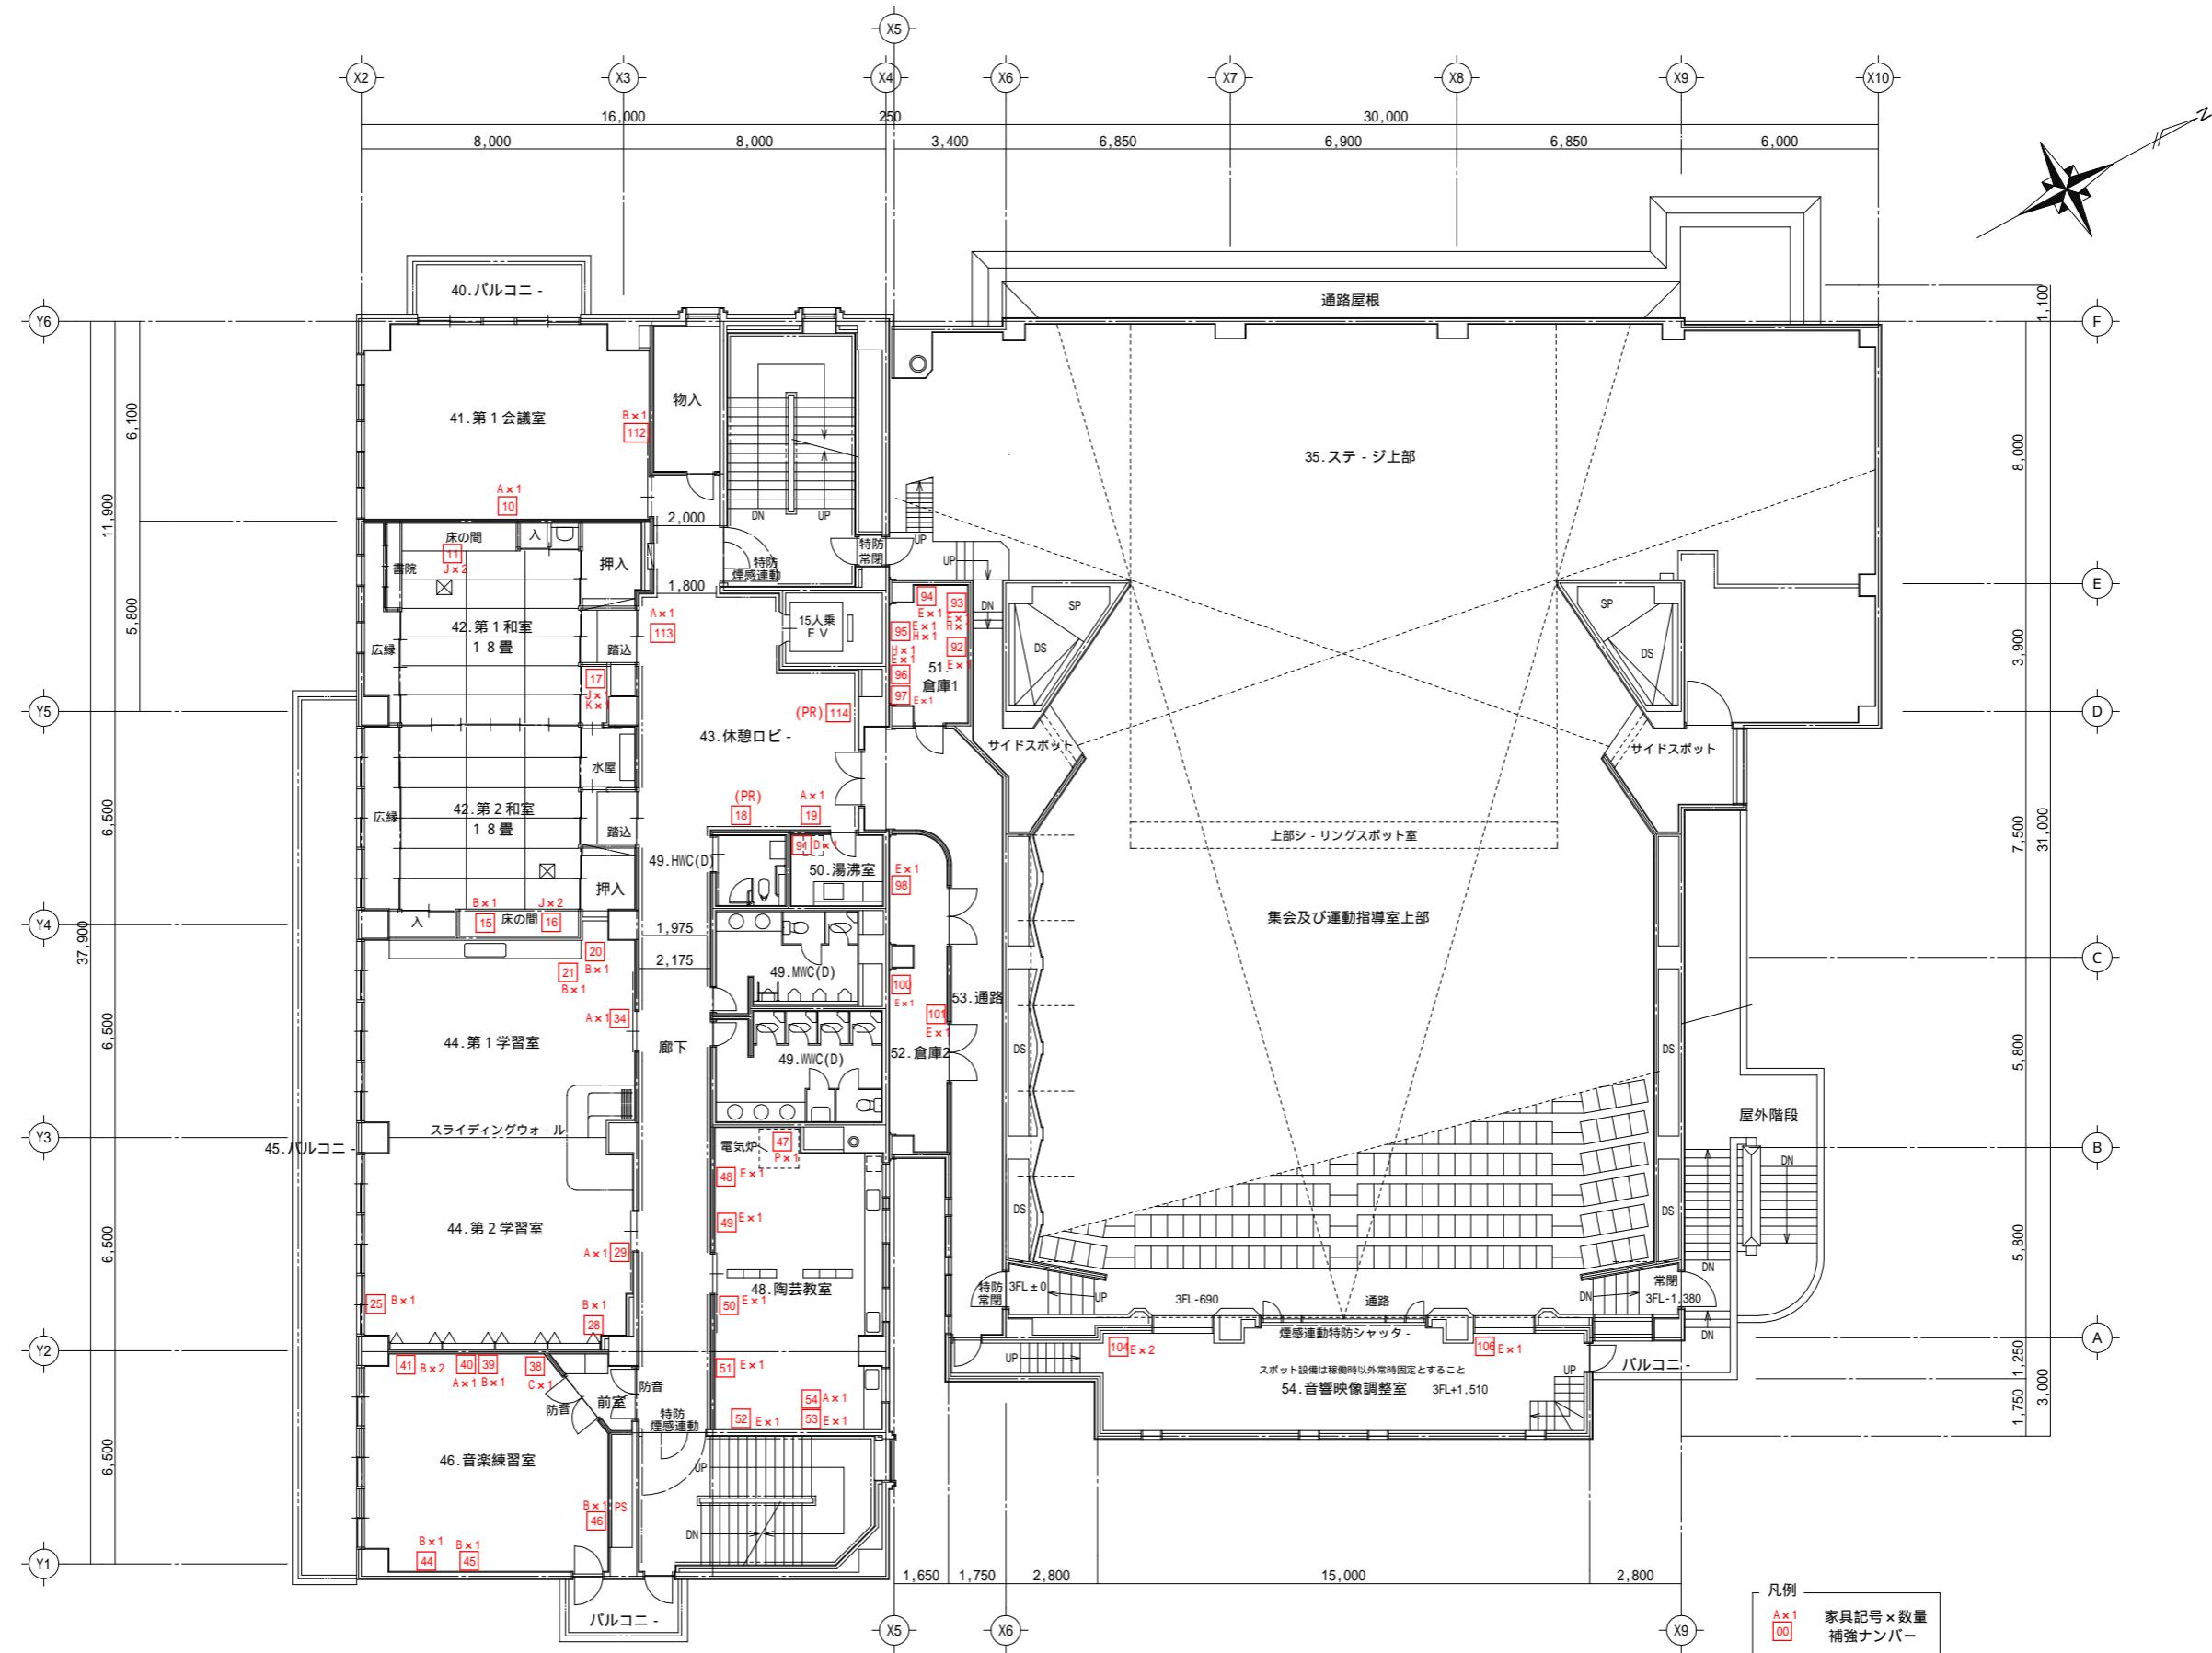


特記事項	株式会社 かめお設計 ● KAMEO ARCHITECTURAL OFFICE	DRAIN BY. CHECKED BY. DATE.	工事名 香南市中央公民館非構造部材耐震化工事	NO. A-101
		高知市一ツ橋町2丁目53番地2 PHONE 088-822-0597 FAX 088-822-0553 一級建築士事務所(高知県)登録第51号 一級建築士登録第78574号 亀尾明宏	図面名 2階 家具補強位置図	SCALE S= 1/150



3階平面図 S=1/150

A3 71%縮小

特記事項

株式会社 かめお設計  
● KAMEO ARCHITECTURAL OFFICE

DRAIN BY. CHECKED BY. DATE.

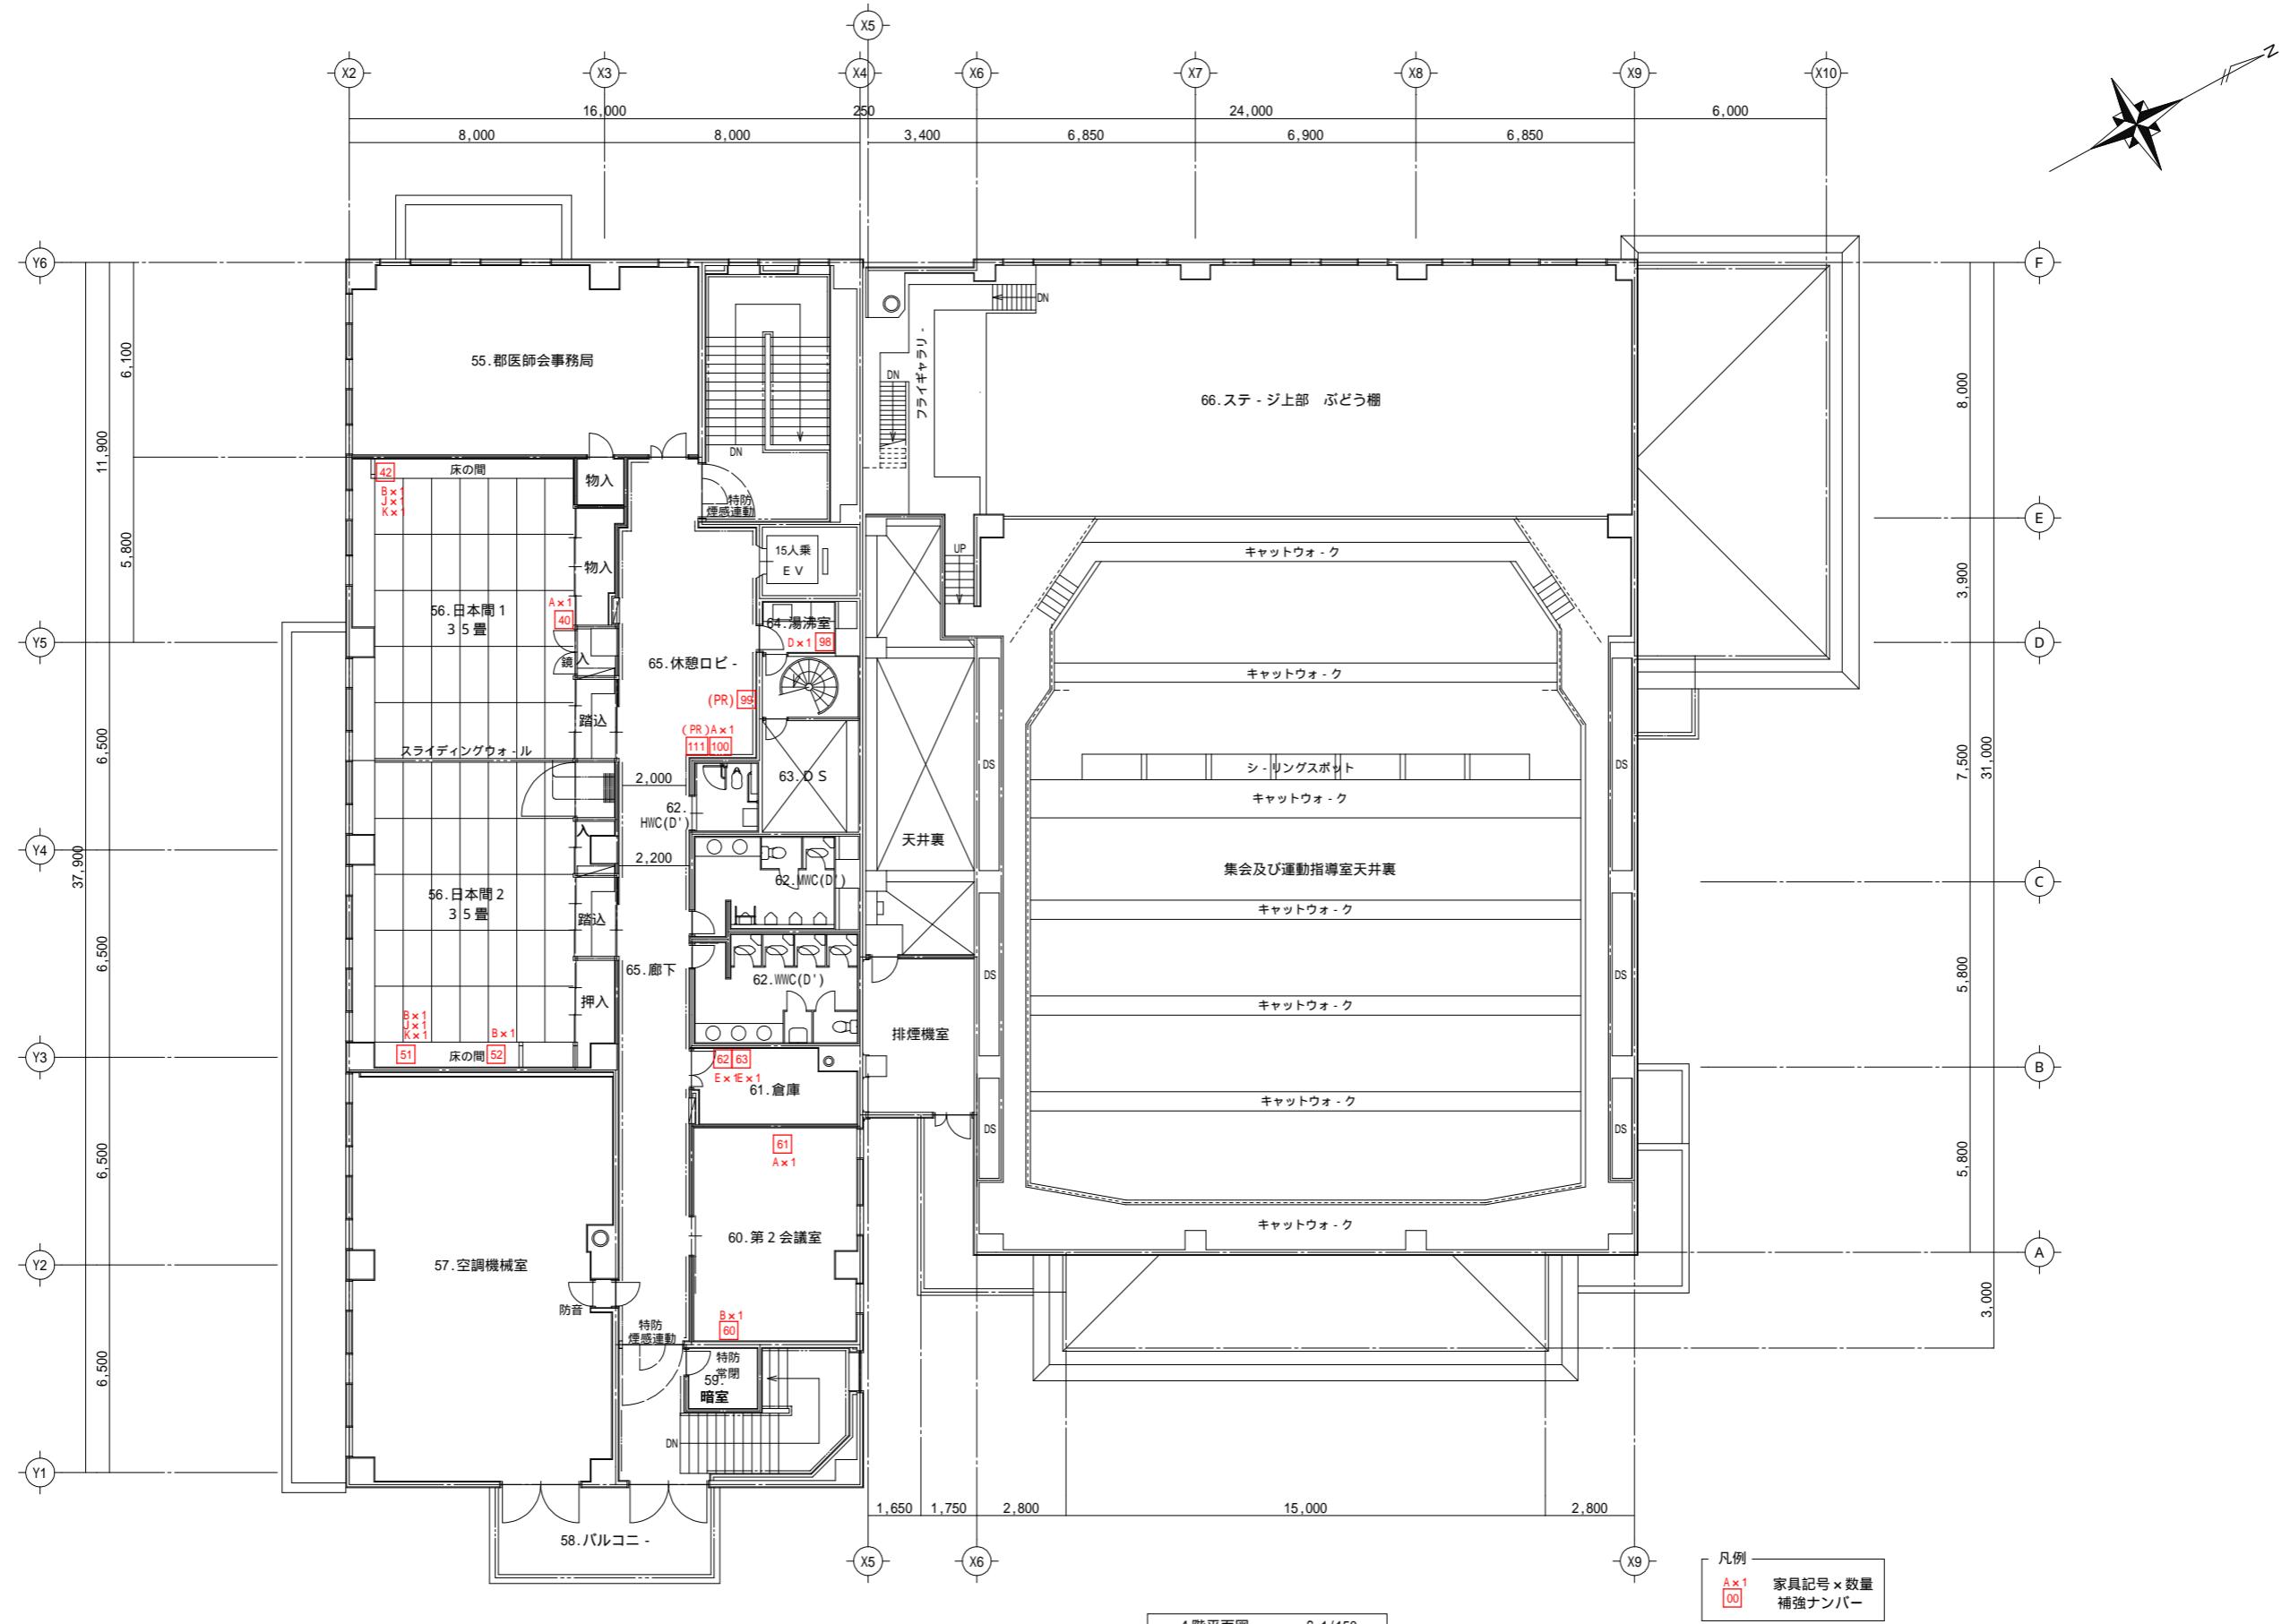
高知市一ツ橋町2丁目53番地2 PHONE 088-822-0597 FAX 088-822-0553  
一級建築士事務所(高知県)登録第51号 一級建築士登録第78574号 亀尾明宏

工事名 香南市中央公民館非構造部材耐震化工事

NO. A-102

図面名 3階 家具補強位置図

SCALE S= 1/150



特記事項

## 1階家具補強リスト

NO	室名	部位	不具合内容
6	01.玄関ホール	額縁	落下防止措置無
11		時計	時計落下防止措置
14	02.多目的室	設備	ホワイトボード固定無
15		設備	椅子収納台 固定無
16		設備	椅子収納台 固定無
17		設備	椅子収納台 固定無
19		額縁	落下防止措置無
20		設備	棚固定無
21		設備	棚固定無
22	03.1F廊下・授乳室	時計	落下防止措置無
229		設備	棚固定無
232		設備	消火器固定
233		設備	消火器固定
255		設備	スピーカー脱落防止
29		設備	棚固定無
30	04.教養娛樂室	時計	落下防止措置無
31		設備	棚固定無
32		額縁	落下防止措置無
33		時計	落下防止措置無
34	05.管理室・和室・DK	設備	冷蔵庫固定無
35		時計	落下防止措置無
36		設備	TV固定無
37		時計	落下防止措置無
230		設備	棚ガラスフィルム貼
231		設備	棚ガラスフィルム貼
38		設備	棚固定無
39	06.物置	設備	ロッカー固定無
40		設備	ロッカー固定無
43	08.第1相談室	時計	落下防止措置無
46		設備	棚固定無
47		額縁	落下防止措置無

NO	室名	部位	不具合内容
77		設備	棚固定無
78		時計	落下防止措置無
81		設備	棚固定無
82		設備	棚固定無
83		設備	ロッカー固定無
84		設備	棚固定無
85		設備	冷蔵庫固定無
86		設備	棚固定無
87		設備	ホワイトボード固定無
88		設備	複合機固定無
89		設備	棚固定無
90		時計	落下防止措置無
92		設備	棚固定無
93	10.事務室・湯沸室・コピー室・応接室・施設長室	設備	TV固定無
95		設備	棚固定無
96		設備	棚固定無
97		設備	棚固定無
98		設備	ロッカー固定無
99		設備	棚固定無
100		設備	棚固定無
101		設備	棚固定無
102		設備	複合機固定無
103		設備	棚固定無
104		設備	棚固定無
105		設備	複合機固定無
106		設備	棚固定無
107		設備	棚固定無
108		設備	金庫固定無
109		設備	棚固定無
110		設備	棚固定無
111		時計	落下防止措置無
113		設備	棚固定無
114		設備	棚固定無

NO	室名	部位	不具合内容
234		設備	棚固定無
235		設備	棚固定無
236		設備	プリンター固定無
237		設備	棚固定無
238		設備	パーテーション固定なし
239		設備	複合機固定なし
240		設備	パーテーション固定なし
241	10.事務室・湯沸室・コピー室・応接室・施設長室	設備	パーテーション固定なし
242		設備	冷蔵庫固定不良
243		設備	電子レンジ固定なし
244		設備	棚固定無
245		設備	ガラスフィルム貼
246		設備	消火器固定
247		設備	棚固定無
248		設備	プリンター固定なし
249		設備	棚固定無
254		設備	パーテーション固定なし
262		設備	パーテーション固定なし
263		設備	パーテーション固定なし

NO	室名	部位	不具合内容
169		設備	設備 固定不良
170		設備	設備 固定不良
171		設備	設備 固定不良
172		設備	コンロ台 固定無
173		設備	コンロ台 固定無
174		設備	棚固定不良 ガラスに近い
175		設備	棚固定不良 ガラスに近い
176	20.調理室	設備	棚固定不良 ガラスに近い
177		時計	落下防止措置無
178		設備	棚固定無
180		時計	落下防止措置無
181		設備	棚固定無
182		設備	棚固定無
183		設備	棚固定無
256		設備	食器棚耐震ラチ無し
257		設備	食器棚耐震ラチ無し
185		設備	TV固定無
190	21.機能回復訓練室	時計	落下防止措置無
192		設備	TV固定無
193		設備	棚固定無
194		設備	棚固定無
201		設備	椅子収納台 固定無
213	22.倉庫2・男子更衣室・女子更衣室	設備	棚固定無
214		設備	棚固定無
215		設備	棚固定無(ガラス建具)

NO	室名	部位	不具合内容
123		設備	棚固定無
124		設備	棚固定無
125		設備	棚固定無
126		設備	棚固定無
127		設備	棚固定無
128		設備	棚固定無
129		設備	棚固定無
130	13.男子女子更衣室	設備	ロッカー固定無
133		設備	ロッカー固定無
134	14.第1・第2ふれあい室	時計	落下防止措置無
136		設備	椅子収納台 固定無
139		設備	ホワイトボード固定無
143		設備	椅子収納台 固定無
145		設備	ホワイトボード固定無
146		時計	落下防止措置無
253		設備	椅子収納固定なし
147		設備	鏡固定不足
148		設備	棚固定無
149		設備	TV固定無
150	15.香南市社会福祉協議会運営者教室	時計	落下防止措置無
258		設備	ガラスケース置物対策なし
259		設備	棚固定無
264		額縁	落下防止措置無
151		設備	洗濯機固定無
152	16.洗濯室	設備	洗濯機固定無
153		設備	棚固定無
156		設備	掲示板固定不良
158	18.木工室	設備	棚固定無
159		設備	棚固定無
160		設備	棚固定無
161		設備	棚固定無
162		設備	棚固定無
163		時計	落下防止措置無
260		設備	椅子収納固定なし
261		設備	椅子収納固定なし
164		設備	棚固定無
166	19.倉庫3	設備	棚固定無
168		設備	棚固定無

## 2階家具補強リスト

NO	室名	部位	不具合内容
3		設備	ルームプレート固定不良
4	25.休憩ロビー ・廊下	設備	ルームプレート固定不良
5		備品	展示物(ガラスケース等)固定無
6		額縁	落下防止措置無
107		額縁	落下止め金物無
9	26.講師控室	額縁	落下防止措置無
10		設備	ホワイトボード固定無
11		時計	落下防止措置無
12	27.第1研修室 第2研修室	設備	TV固定無
13		設備	棚固定無
14		設備	キャスター固定無 ガラス付近
23		設備	椅子収納台 固定無
102		設備	プロジェクター固定なし
103		机	司会用机 キャスター固定なし
104		机	司会用机 キャスター固定なし
105		備品	ホワイトボード固定不良
32	28.第3研修室	設備	棚固定無
33		時計	落下防止措置無
106		備品	ホワイトボード固定不良

NO	室名	部位	不具合内容
81	33.湯沸	設備	冷蔵庫固定無
87		PC-ka	落下防止措置無
88		設備	モニター 落下防止措置無
94	35.ステージ ・通路	設備	棚固定無
95		設備	棚固定無
97		設備	棚固定無
99		PC-ka	落下防止措置無
101	37.ピアノ庫	ピアノ	ピアノ滑り止め措置無

## 3階家具補強リスト

NO	室名	部位	不具合内容
10	41.第1会議室	時計	落下防止措置無
112		設備	ホワイトボード固定無
11		設備	TV固定無
15	42.第1、 第2和室	設備	ホワイトボード固定無
16		設備	TV固定無
17		設備	棚固定無
18	43.休憩ロビー ・廊下	額縁	落下防止措置無
19		時計	落下防止措置無
113		設備	防犯カメラ脱落防止なし
114		額縁	耐震用ピ'ケヤレール新設
20		設備	ホワイトボード固定無
21		設備	TV固定無
25	44.第1、 第2学習室	設備	椅子収納台 固定無
28		設備	ホワイトボード固定無
29		時計	落下防止措置無
34		時計	落下防止措置無

NO	室名	部位	不具合内容
38		PC-ka	スピーカー固定無
39		設備	TV固定無
40	46.音楽練習室	時計	落下防止措置無
41		設備	固定無
44		設備	椅子収納台 固定無
45		ピアノ	ピアノ滑り止め措置無
46		設備	ホワイトボード固定無
47		設備	電気炉固定無
48		設備	棚固定無
49		設備	棚固定無
50	48.陶芸教室	設備	棚固定無
51		設備	棚固定無
52		設備	棚固定無
53		設備	棚固定無
54		時計	落下防止措置無

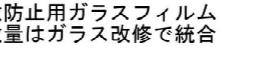
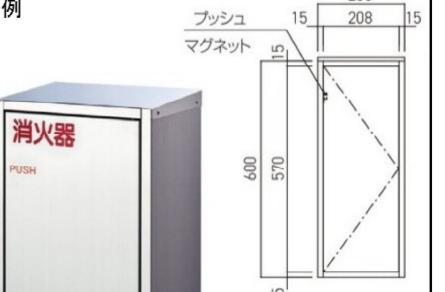
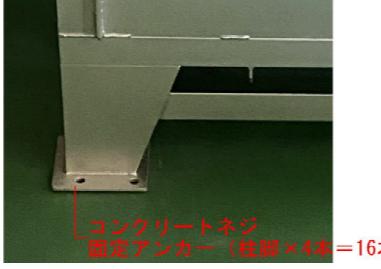
NO	室名	部位	不具合内容
91	50.湯沸室	設備	冷蔵庫固定無
92		設備	棚固定無
93		設備	棚固定無
94	51.倉庫1	設備	棚固定無
95		設備	棚固定無
96		設備	棚固定無
97		設備	棚固定無
98	52.倉庫2	設備	棚固定無
100		設備	棚固定無
101		設備	棚固定無
104	54.音響映像 調整室	設備	棚固定無
106		設備	設備機器固定無

## 4階家具補強リスト

NO	室名	部位	不具合内容
40		時計	落下防止措置無
42	56.日本間1、2	設備	TV固定無
51		設備	TV固定無
52		設備	ホワイトボード固定無
60	60.第2会議室	設備	ホワイトボード固定無
61		時計	落下防止措置無
62	61.倉庫	設備	棚固定無
63		設備	棚固定無

NO	室名	部位	不具合内容
98	64.湯沸室	設備	冷蔵庫固定無
99	65.廊下 ・ロビー	額縁	落下防止措置無
100		時計	落下防止措置無
111		額縁	耐震用ピ'ケヤレール新設

特記事項

落下防止カットワイヤー	A	34箇所	キャスター・ストップ	B	51箇所	家具転倒防止L字金物	C	1箇所	冷蔵庫固定金具 その他固定金具	D	34箇所	家具転倒防止L字金物 床固定	E	89箇所	テレビ台転倒防止ベルト	F	3箇所
参考例			参考例			参考例											
参考例			参考例			参考例											
ホワイトボード固定金物 G		3箇所	家具連結シート	H	11箇所	家具開き戸固定金物	I	16箇所	耐震ジェルマット	J	25箇所	飛散防止フィルム	K	8.2 m <sup>2</sup>	消火器固定 L	1本用.1箇所	2本用.1箇所
参考例			参考例			参考例			参考例			飛散防止用ガラスフィルム			参考例		
																	
参考例			参考例			参考例			参考例			飛散防止用ガラスフィルム			参考例		
												※数量はガラス改修で統合					
床アンカービス固定 M		20本	電気炉固定	P	1箇所	耐震用ピュチャーレル PR (天井用) 31.8 m			鏡固定不足修理	Q	1箇所						
																	
特記事項																	