




A3 71%縮小

特記事項

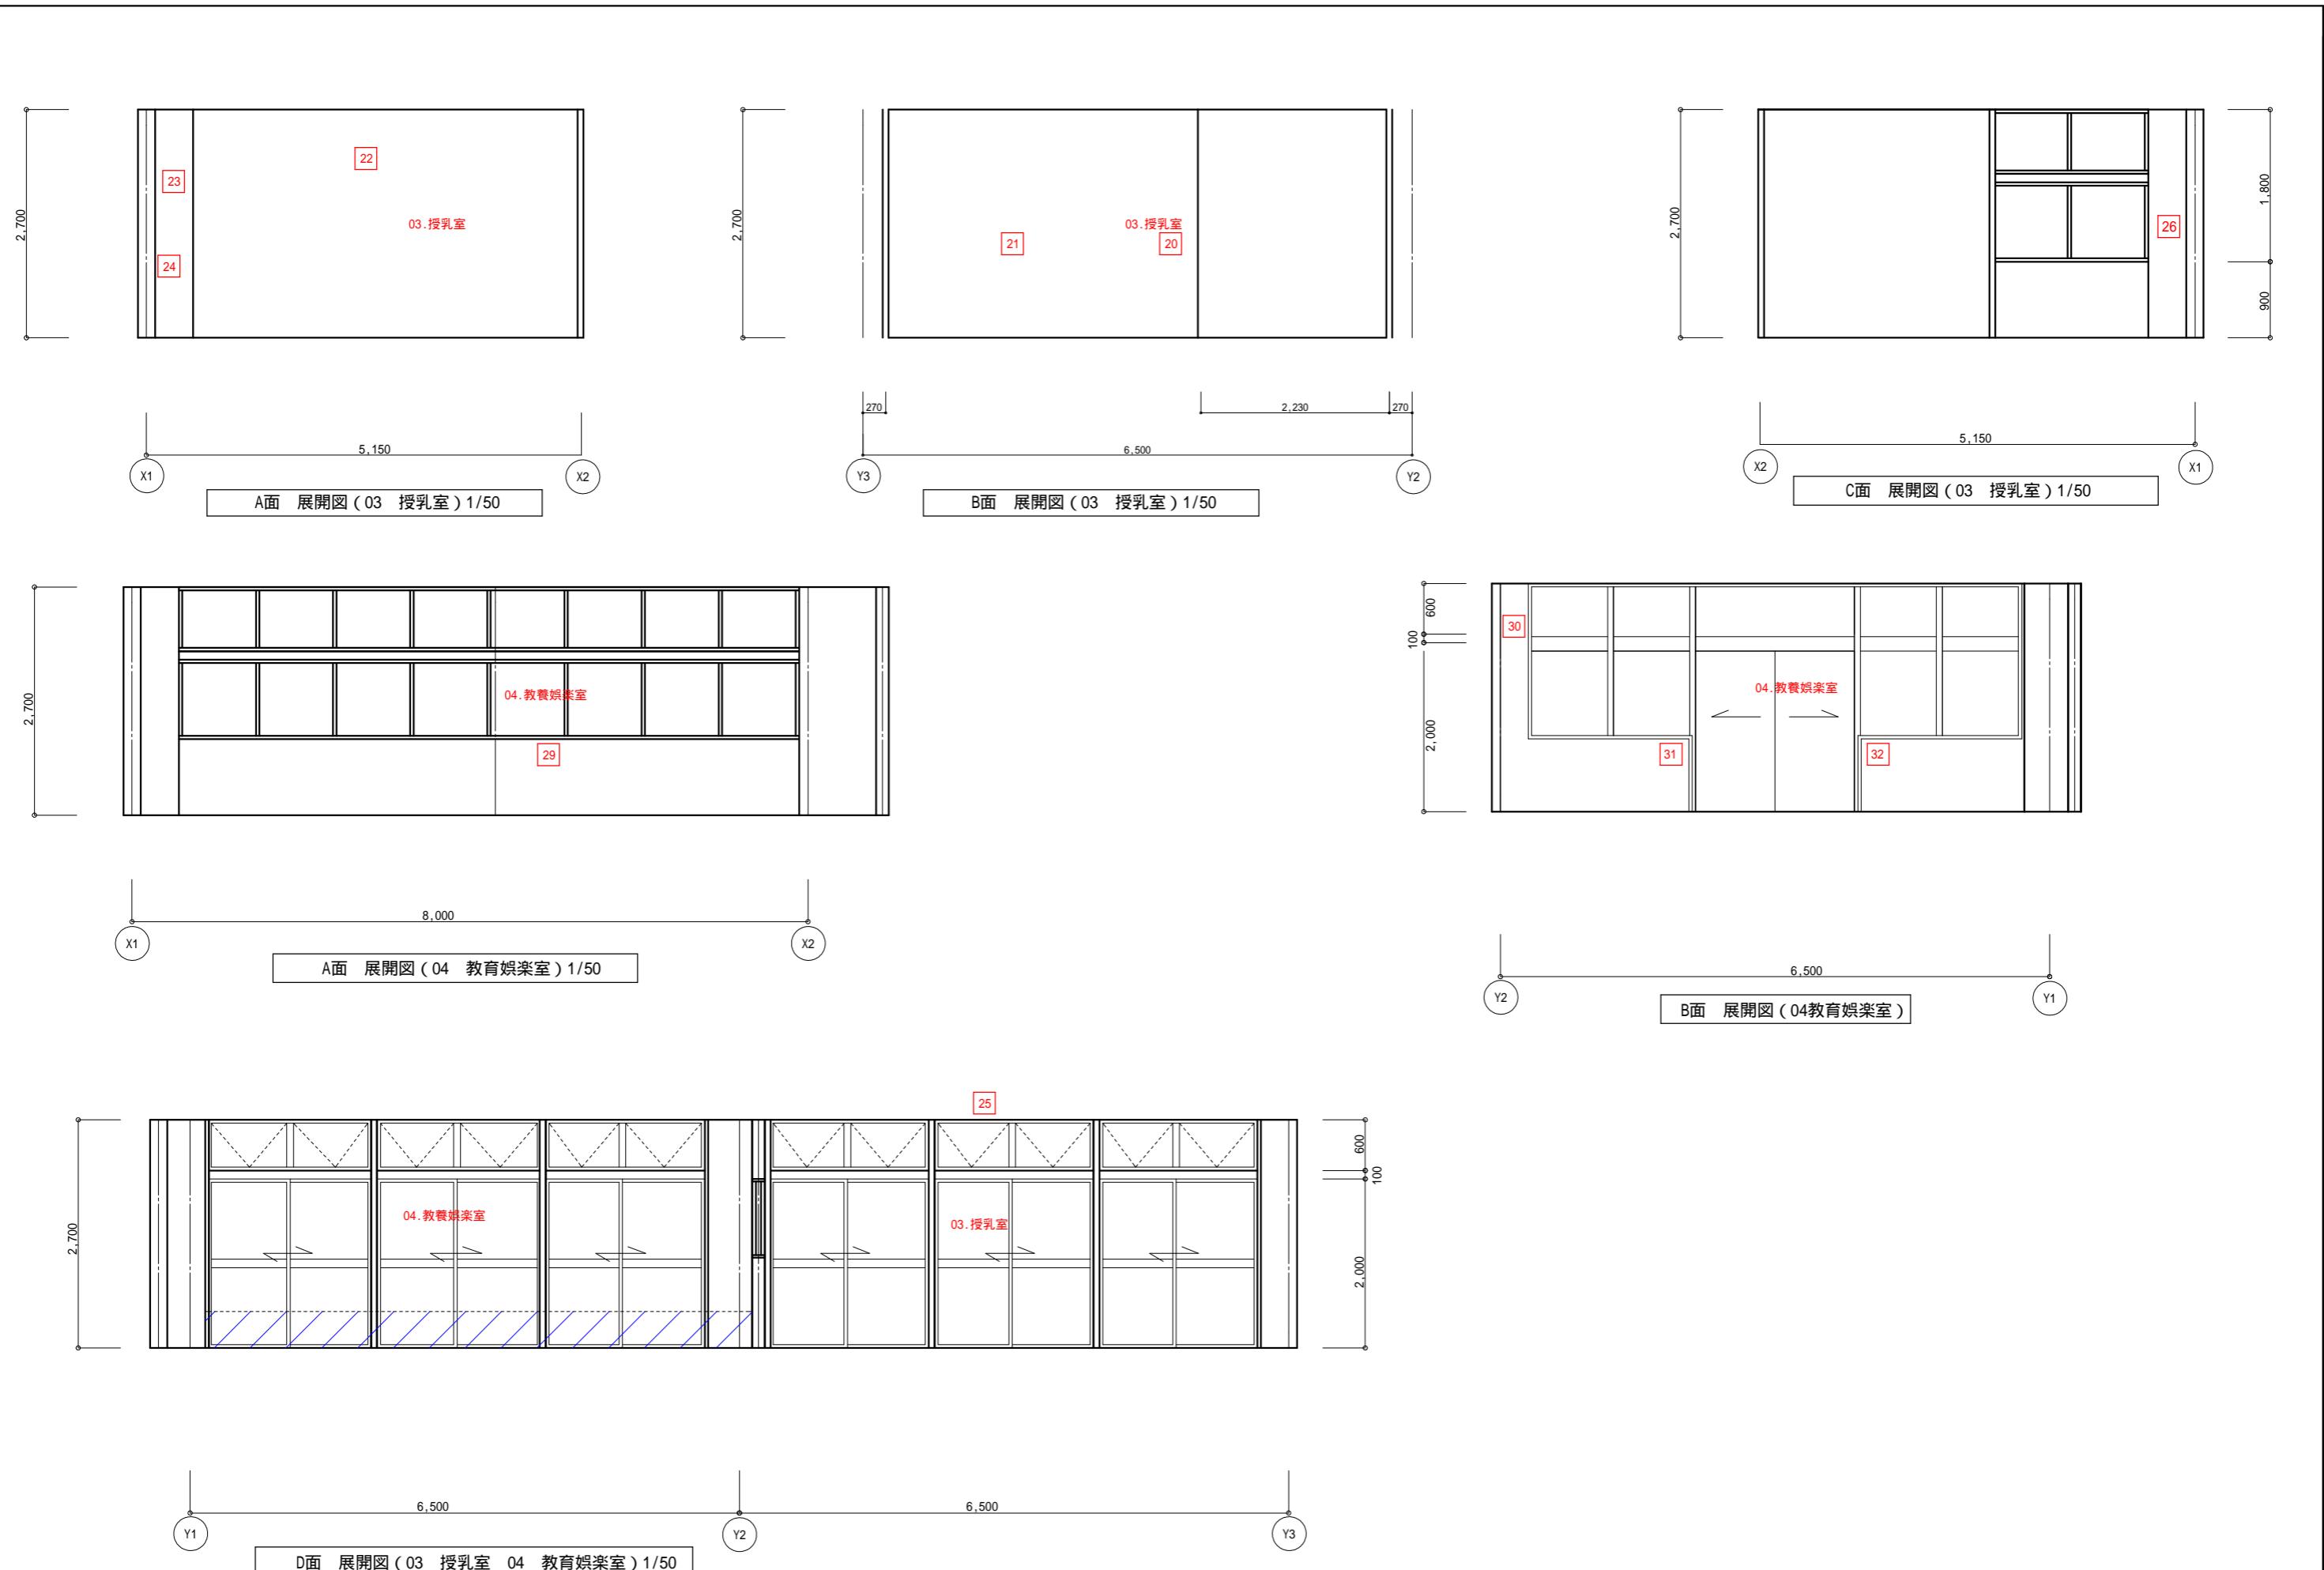

特記事項	 <b>株式会社 かめお設計</b> ● KAMEO ARCHITECTURAL OFFICE	DRAIN BY.      CHECKED BY.      DATE. <small>高知市一ツ橋町2丁目53番地2 PHONE 088-822-0597 FAX 088-822-0553            一級建築士事務所(高知県)登録第51号 一級建築士登録第78574号 亀尾明宏</small>	工事名 香南市中央公民館非構造部材耐震化工事  図面名 展開図-3	NO. A- 36  SCALE S= 1/50
------	--	--	---	--------------------------------------

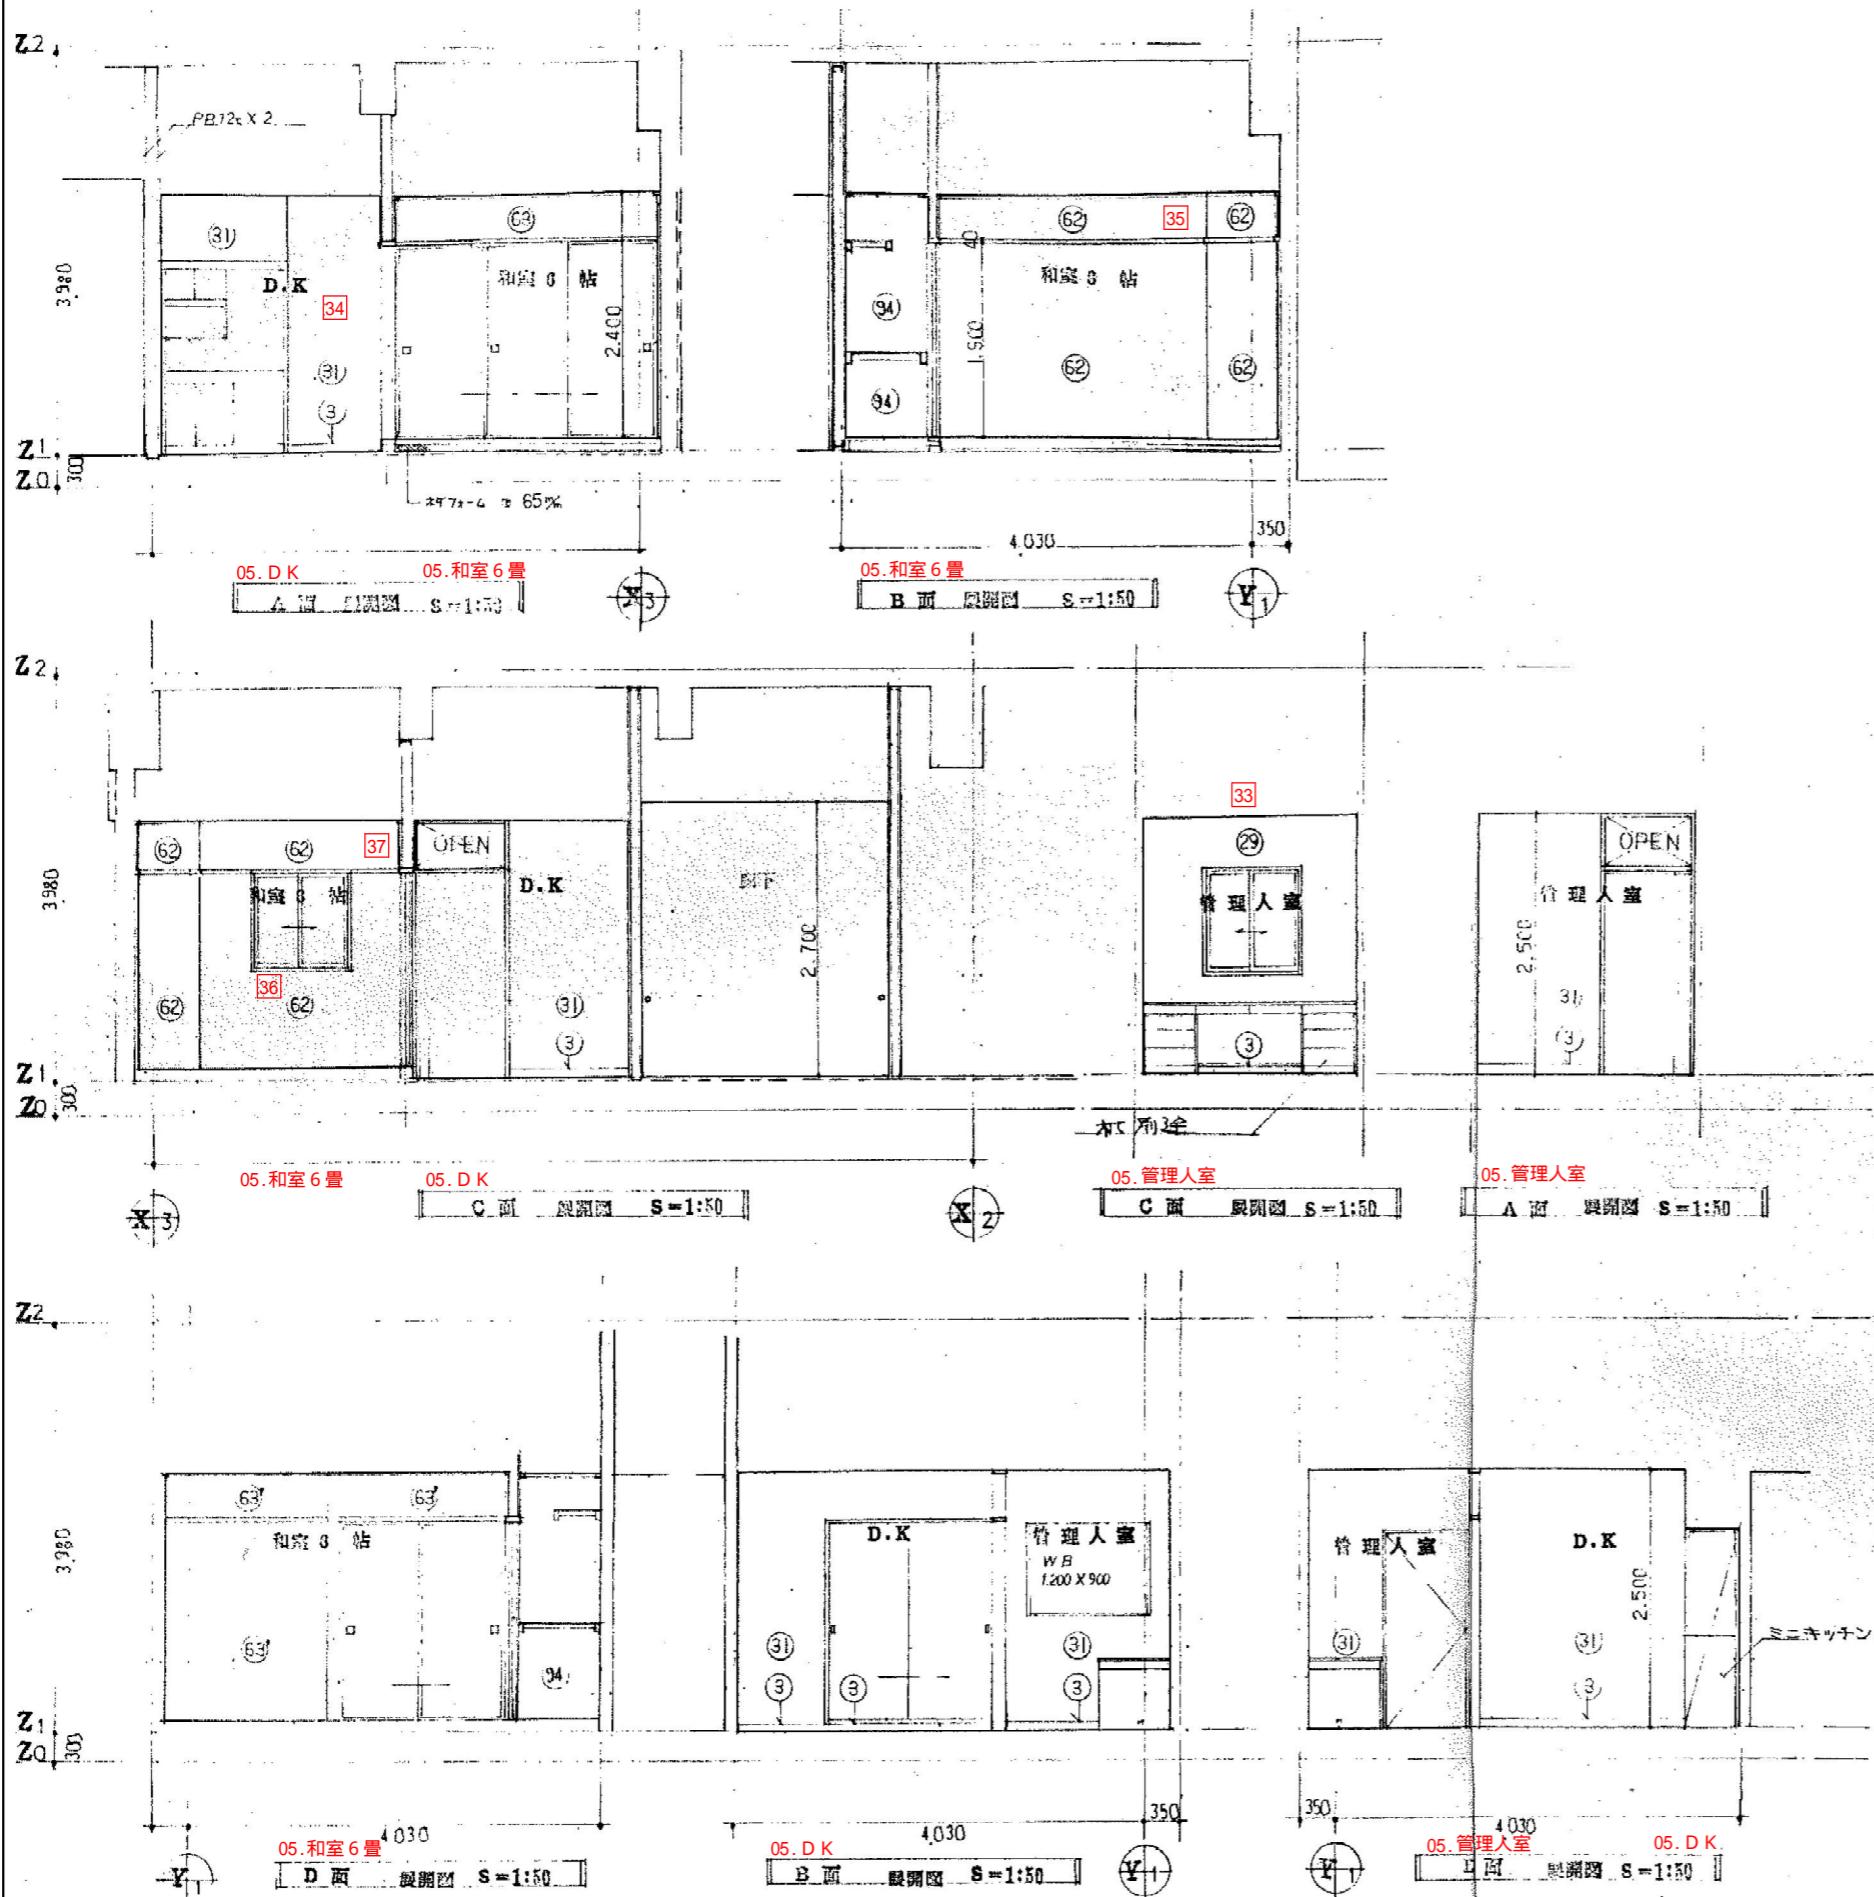

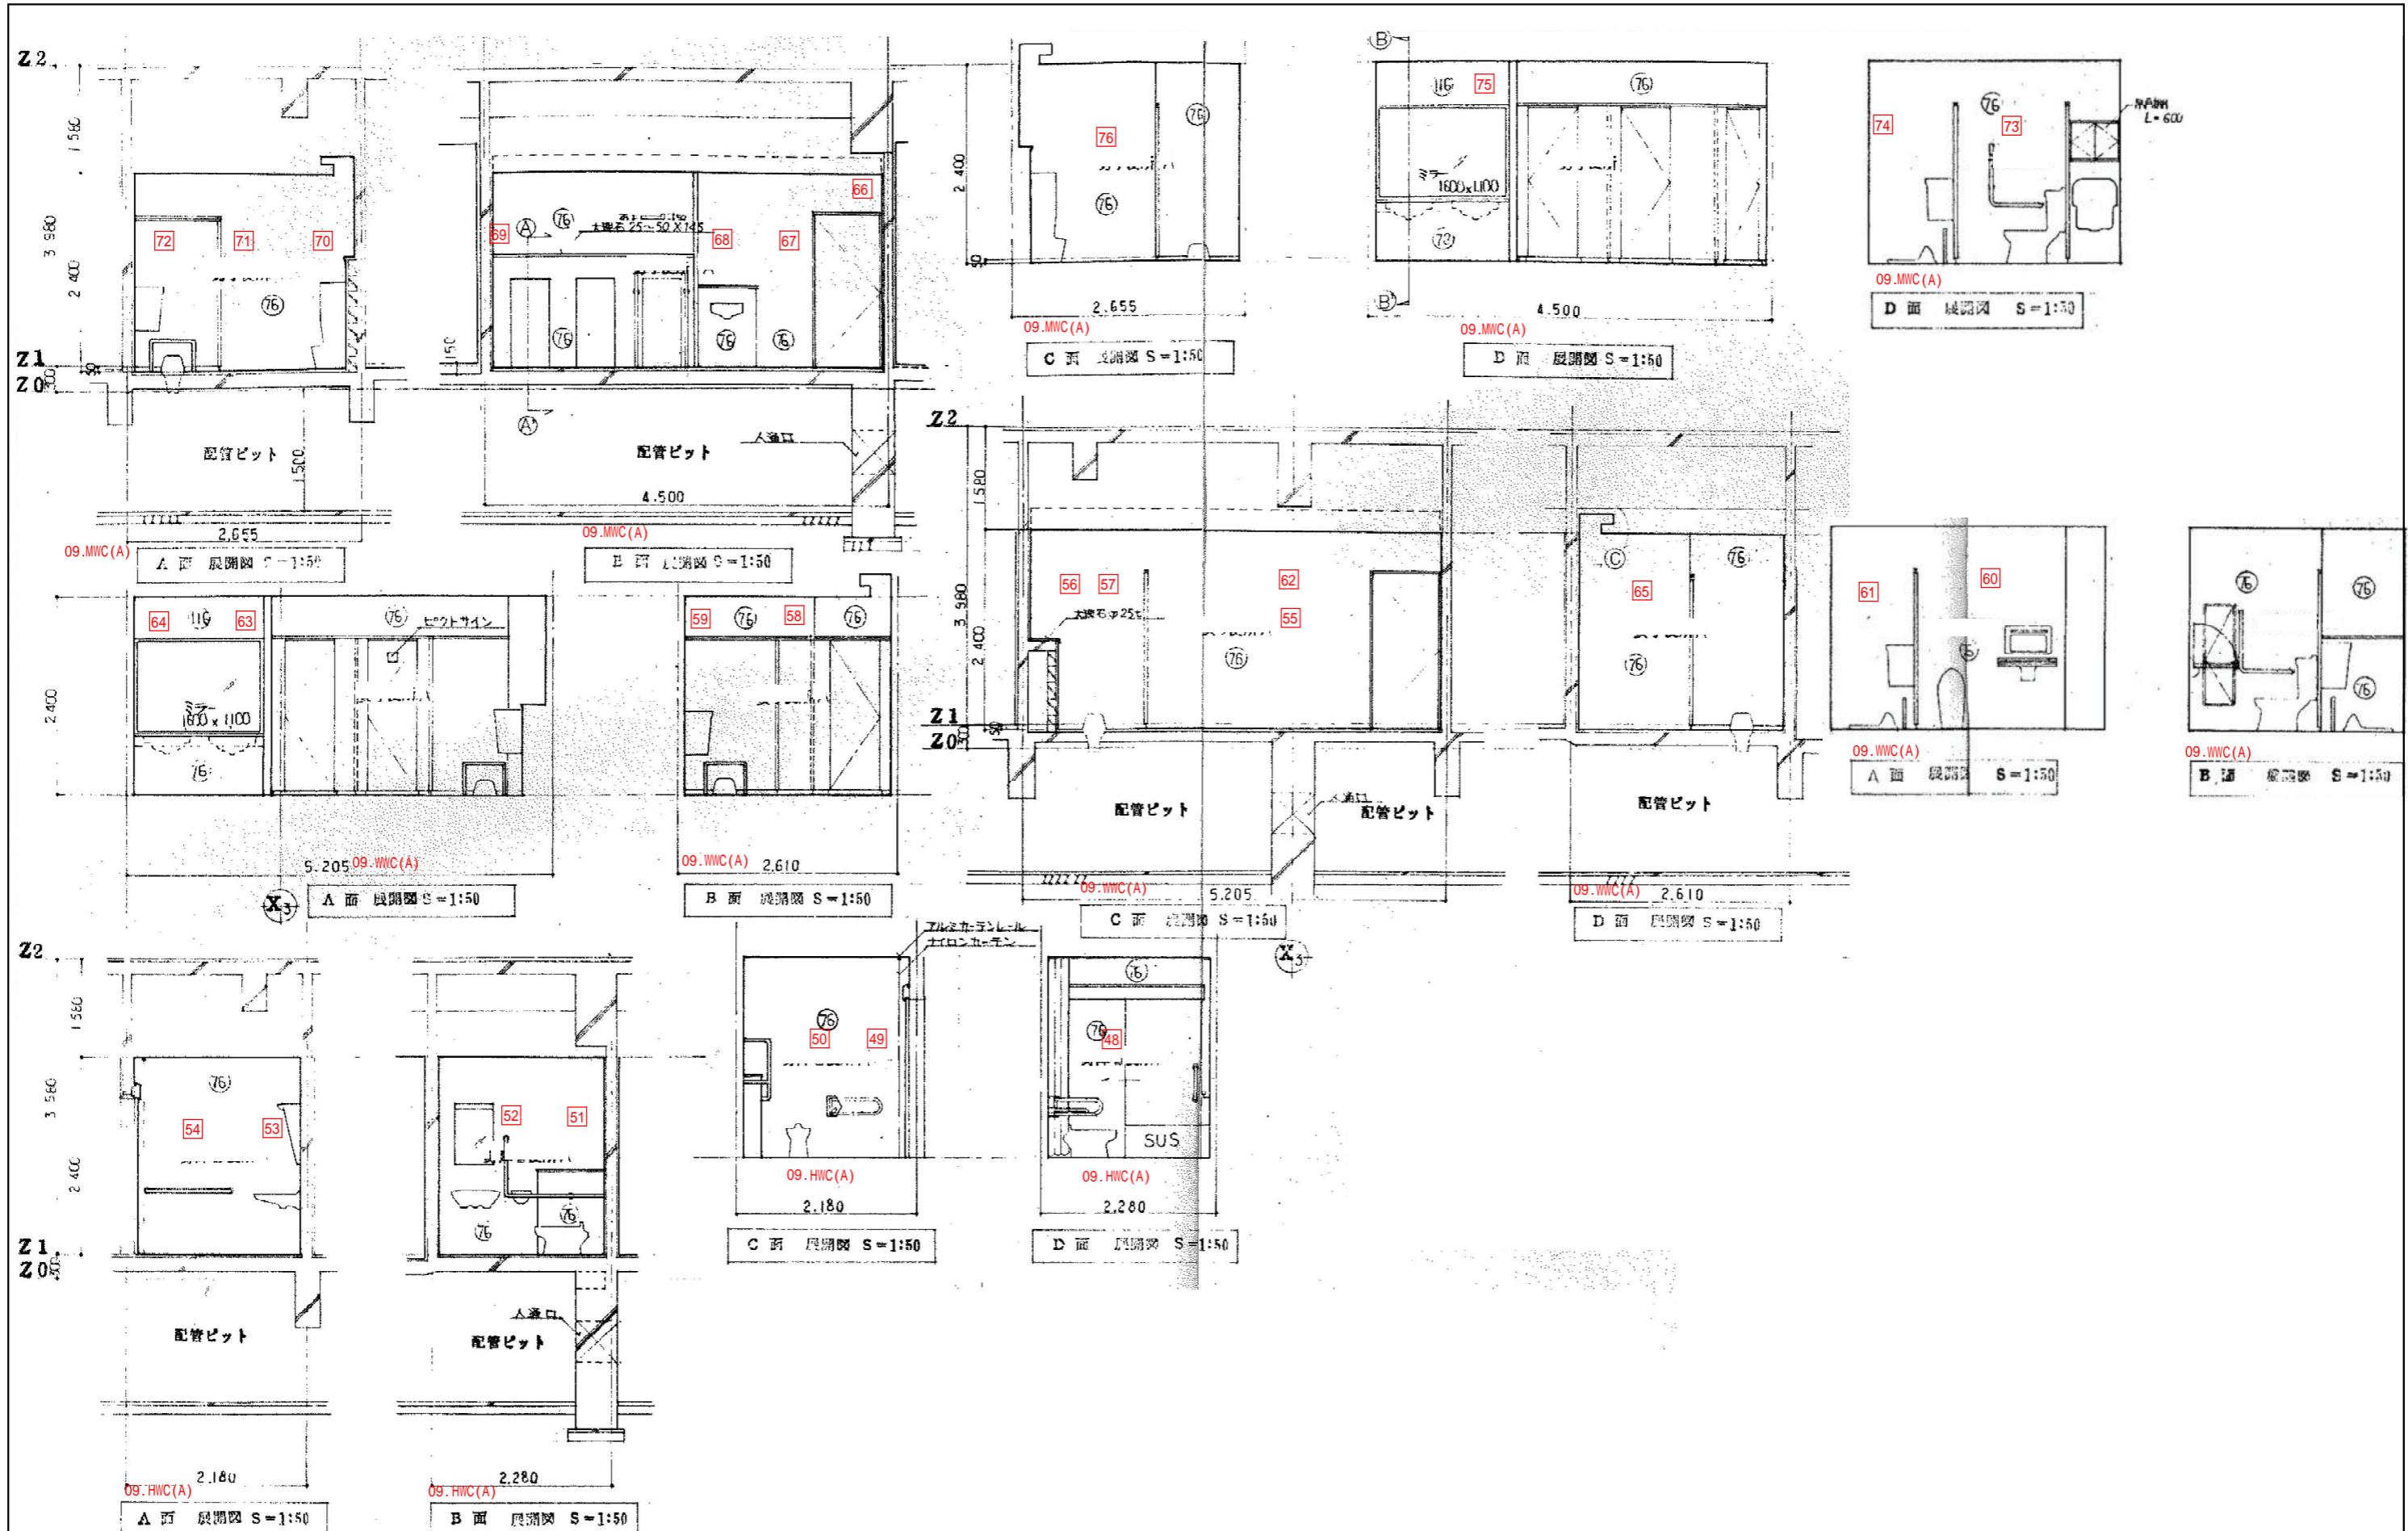

A3 71%縮小

特記事項



株式会社 かめお設計  
• KAMEO ARCHITECTURAL OFFICE

DRAIN BY.

CHECKED BY.

DATE.

工事名

香南市中央公民館非構造部材耐震化工事




NO. A- 38



高知市一ツ橋町2丁目53番地2 PHONE 088-822-0597 FAX 088-822-0553  
一級建築士事務所(高知県)登録第51号 一級建築士登録第78574号 亀尾明宏

図面名

展開図-5

SCALE S=

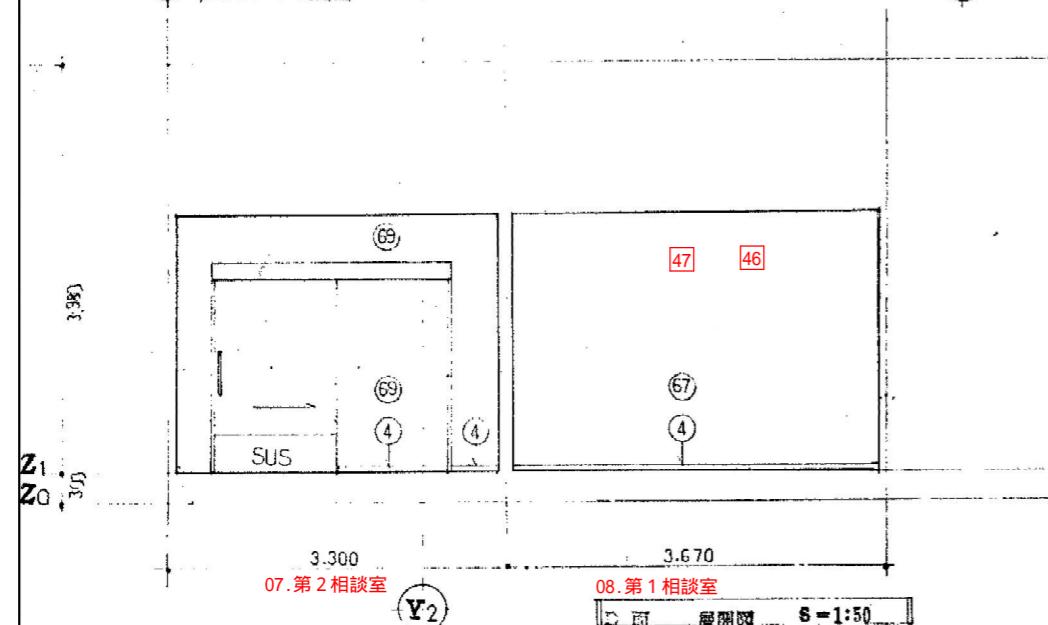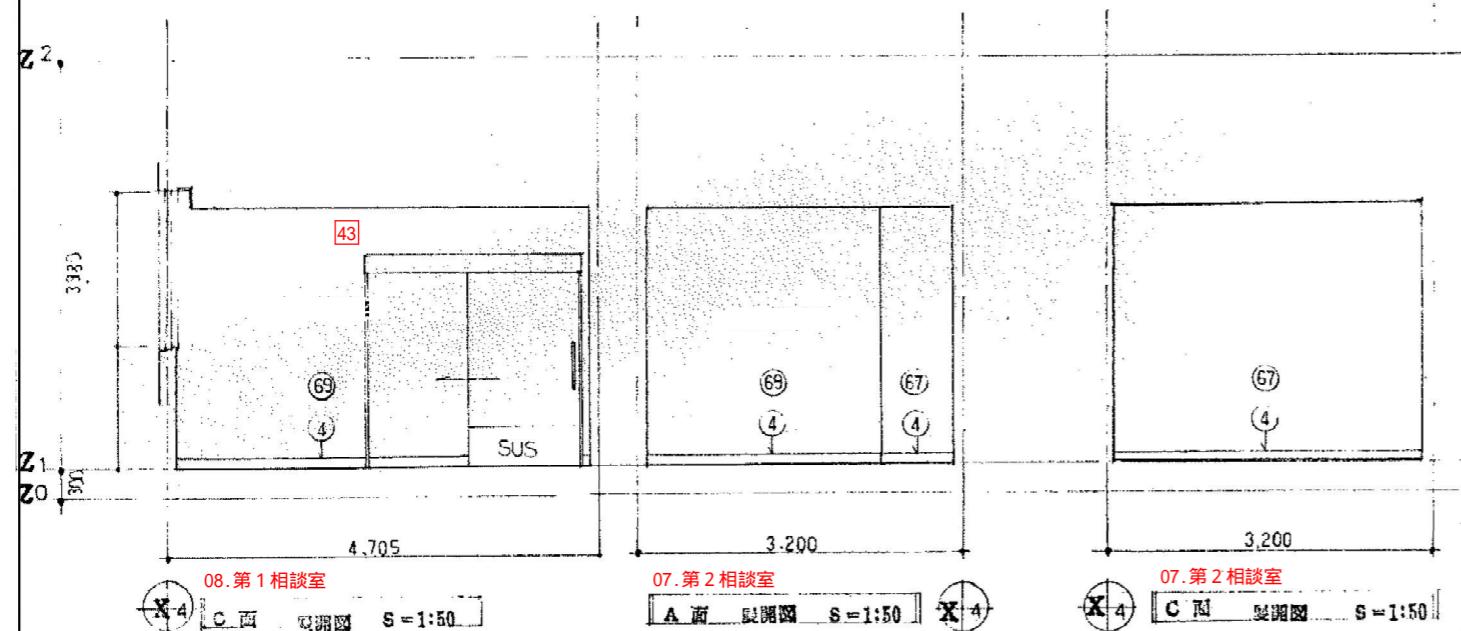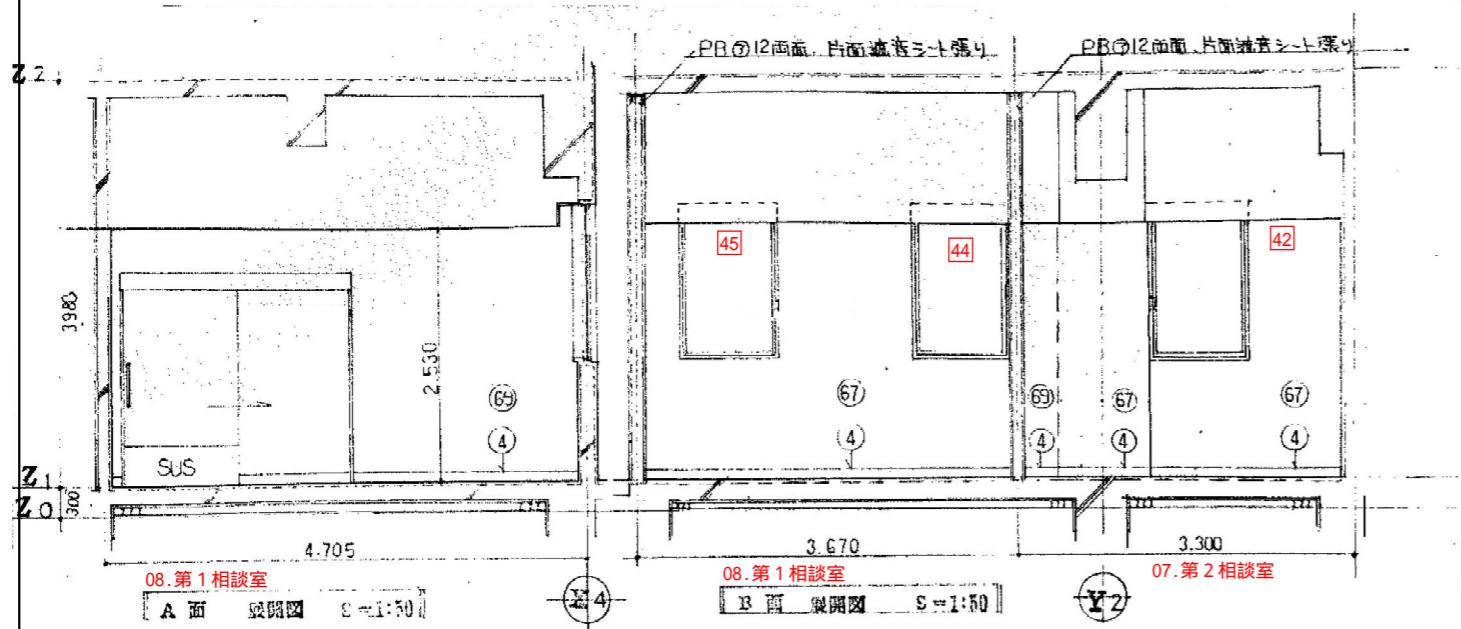

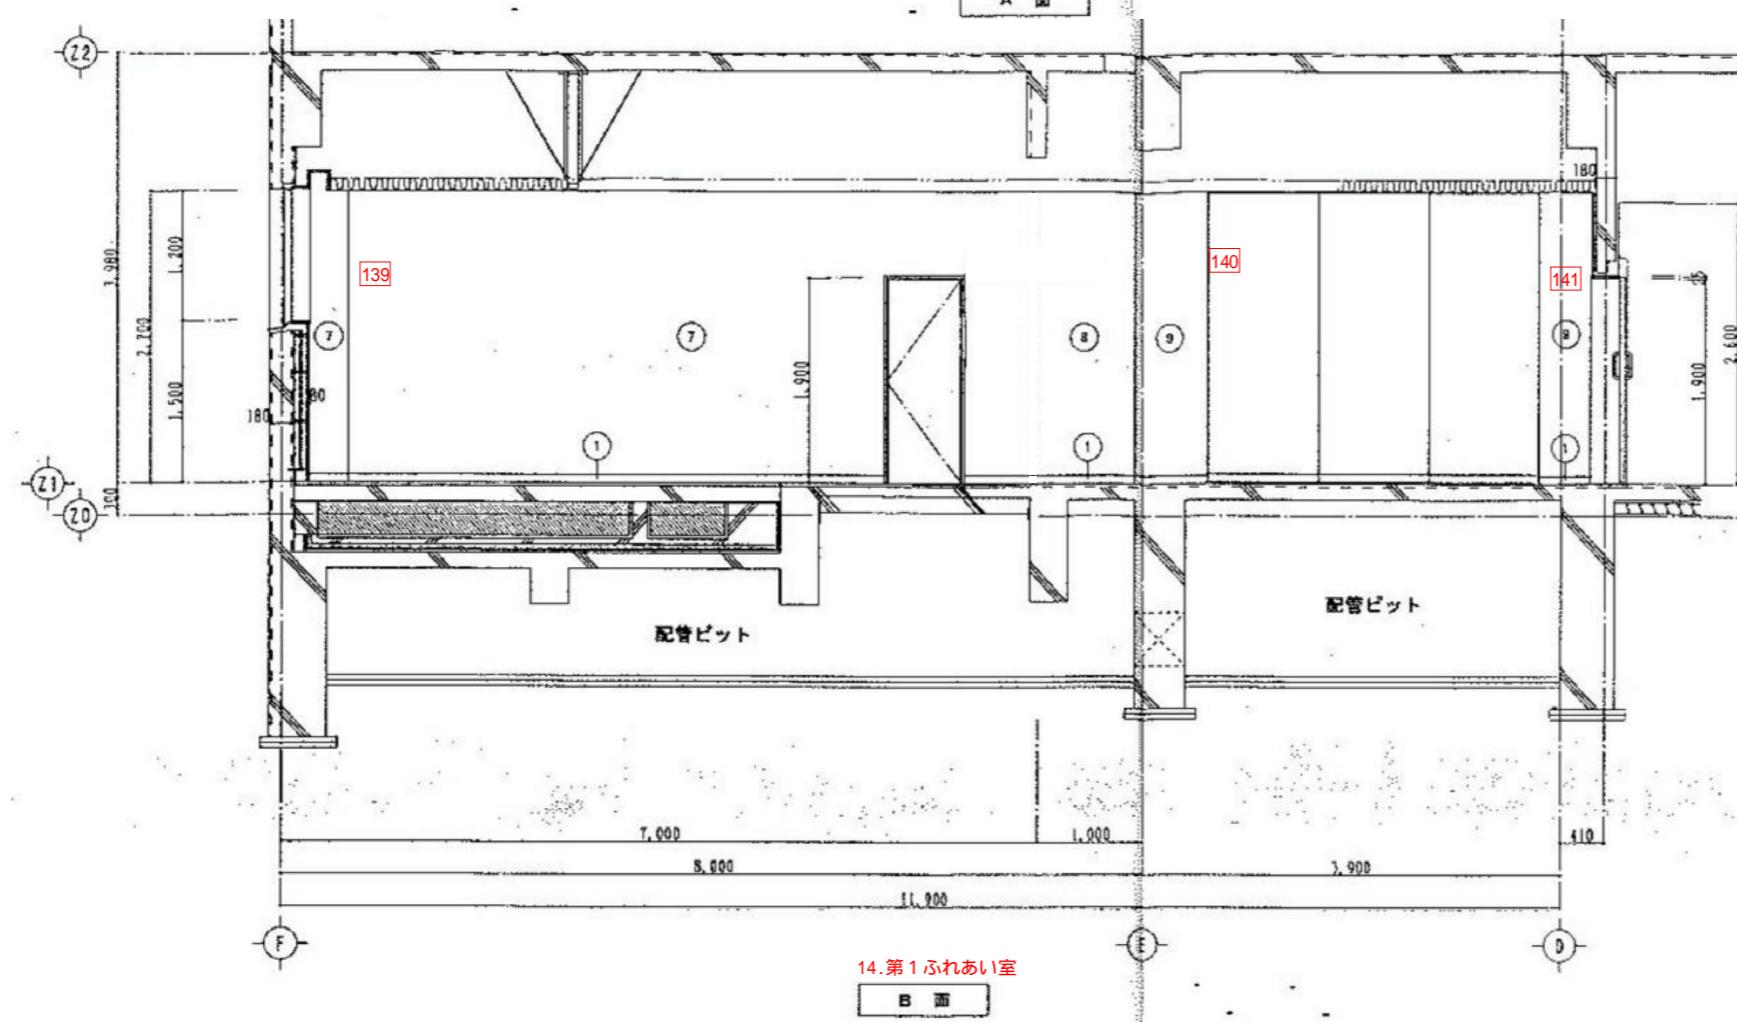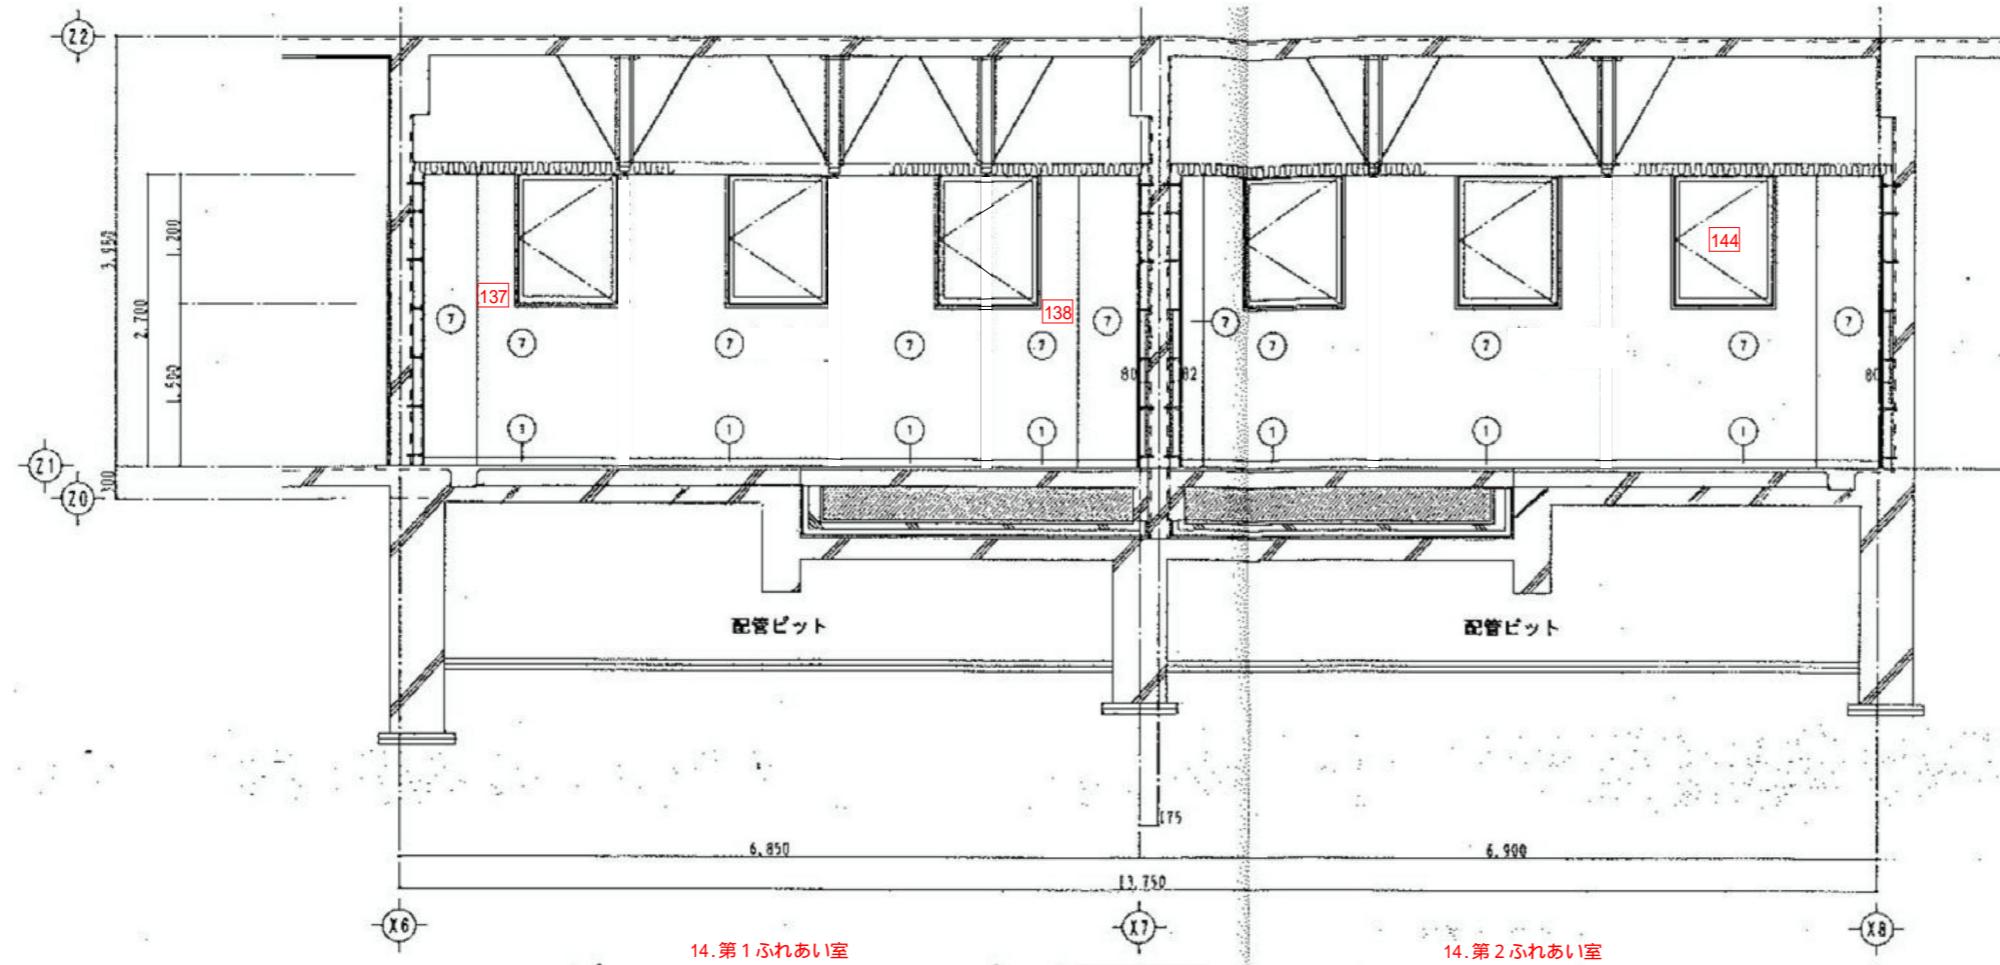

### 特記事項



株式会社 かめお設  
KAMEO ARCHITECTURAL OFFI

DRA

CHECKED BY

二



香南市中央公民館非構造部材耐震化工事

NO. A- 40

高知市一ツ橋町2丁目53番地2 PHONE 088-822-0597 FAX 088-822-0553  
一級建築士事務所(高知県)登録第51号 一級建築士 登録第78574号

### 展開図-7

SCALE.  
S = 1/50

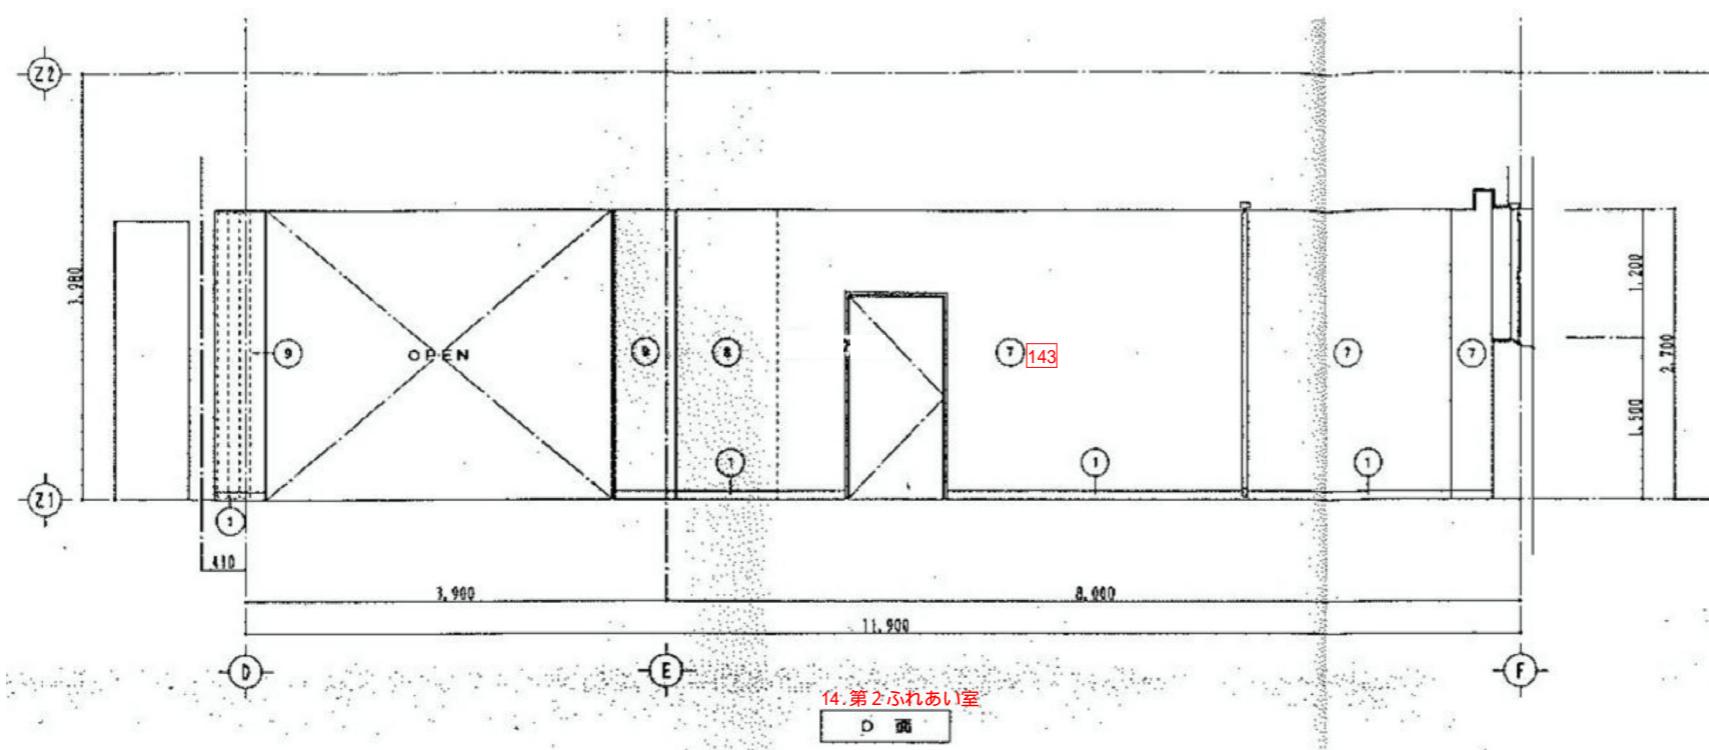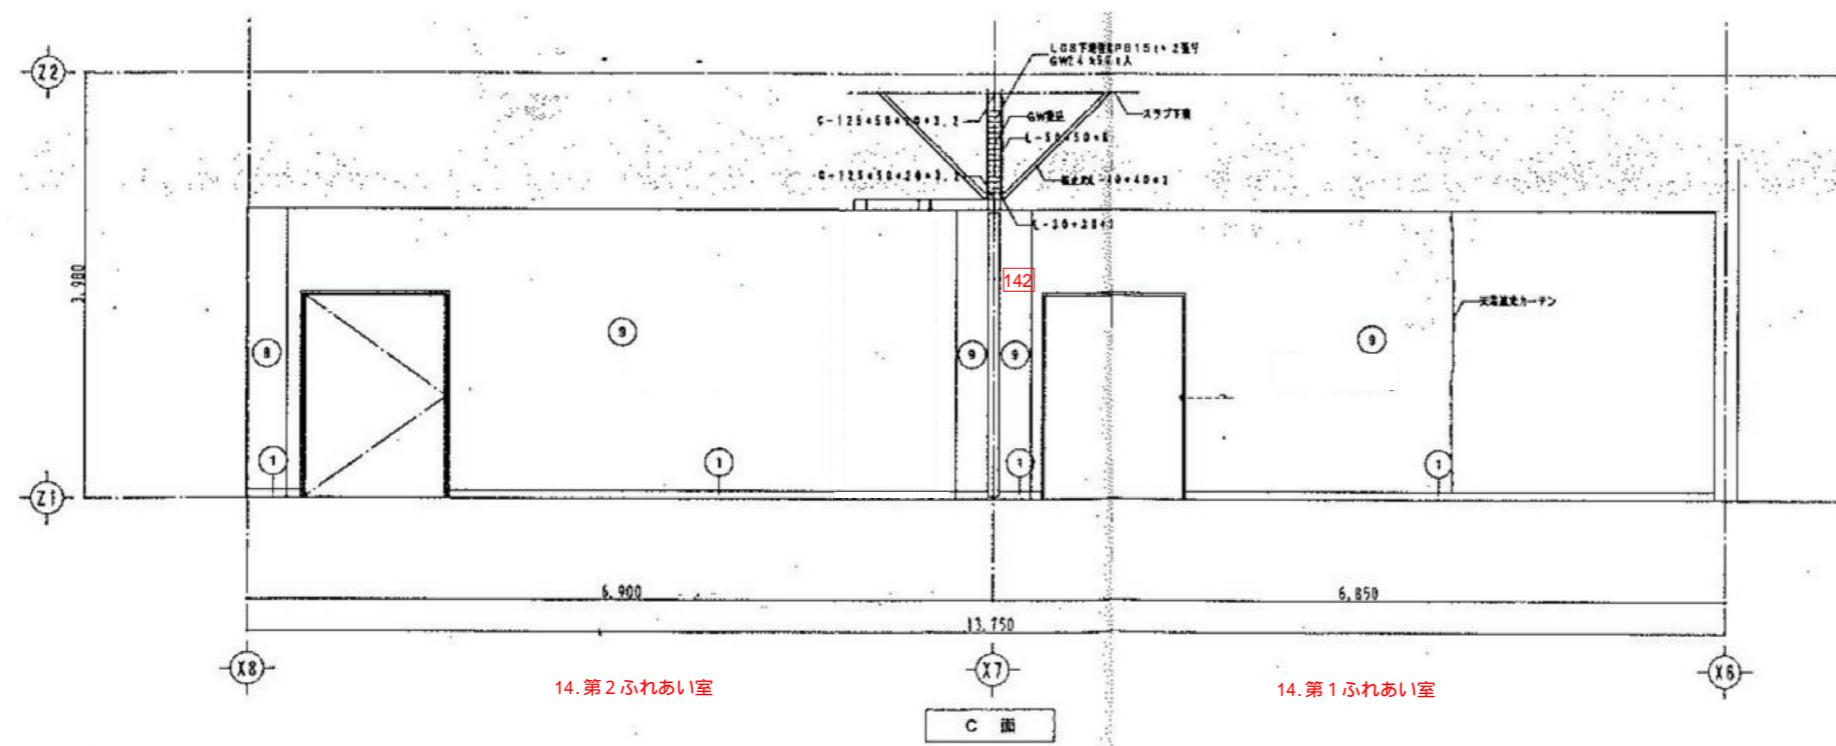

A3 71%縮小

特記事項



株式会社 かめお設計  
• KAMEO ARCHITECTURAL OFFICE

DRAIN BY.      CHECKED BY.      DATE.

高知市一ツ橋町2丁目53番地2 PHONE 088-822-0597 FAX 088-822-0553  
一級建築士事務所(高知県)登録第51号 一級建築士 登録第78574号 亀尾明宏

工事名 香南市中央公民館非構造部材耐震化工事

NO. A- 41

図面名 展開図-8

SCALE S= 1/50