


14.第1ふれあい室

D面

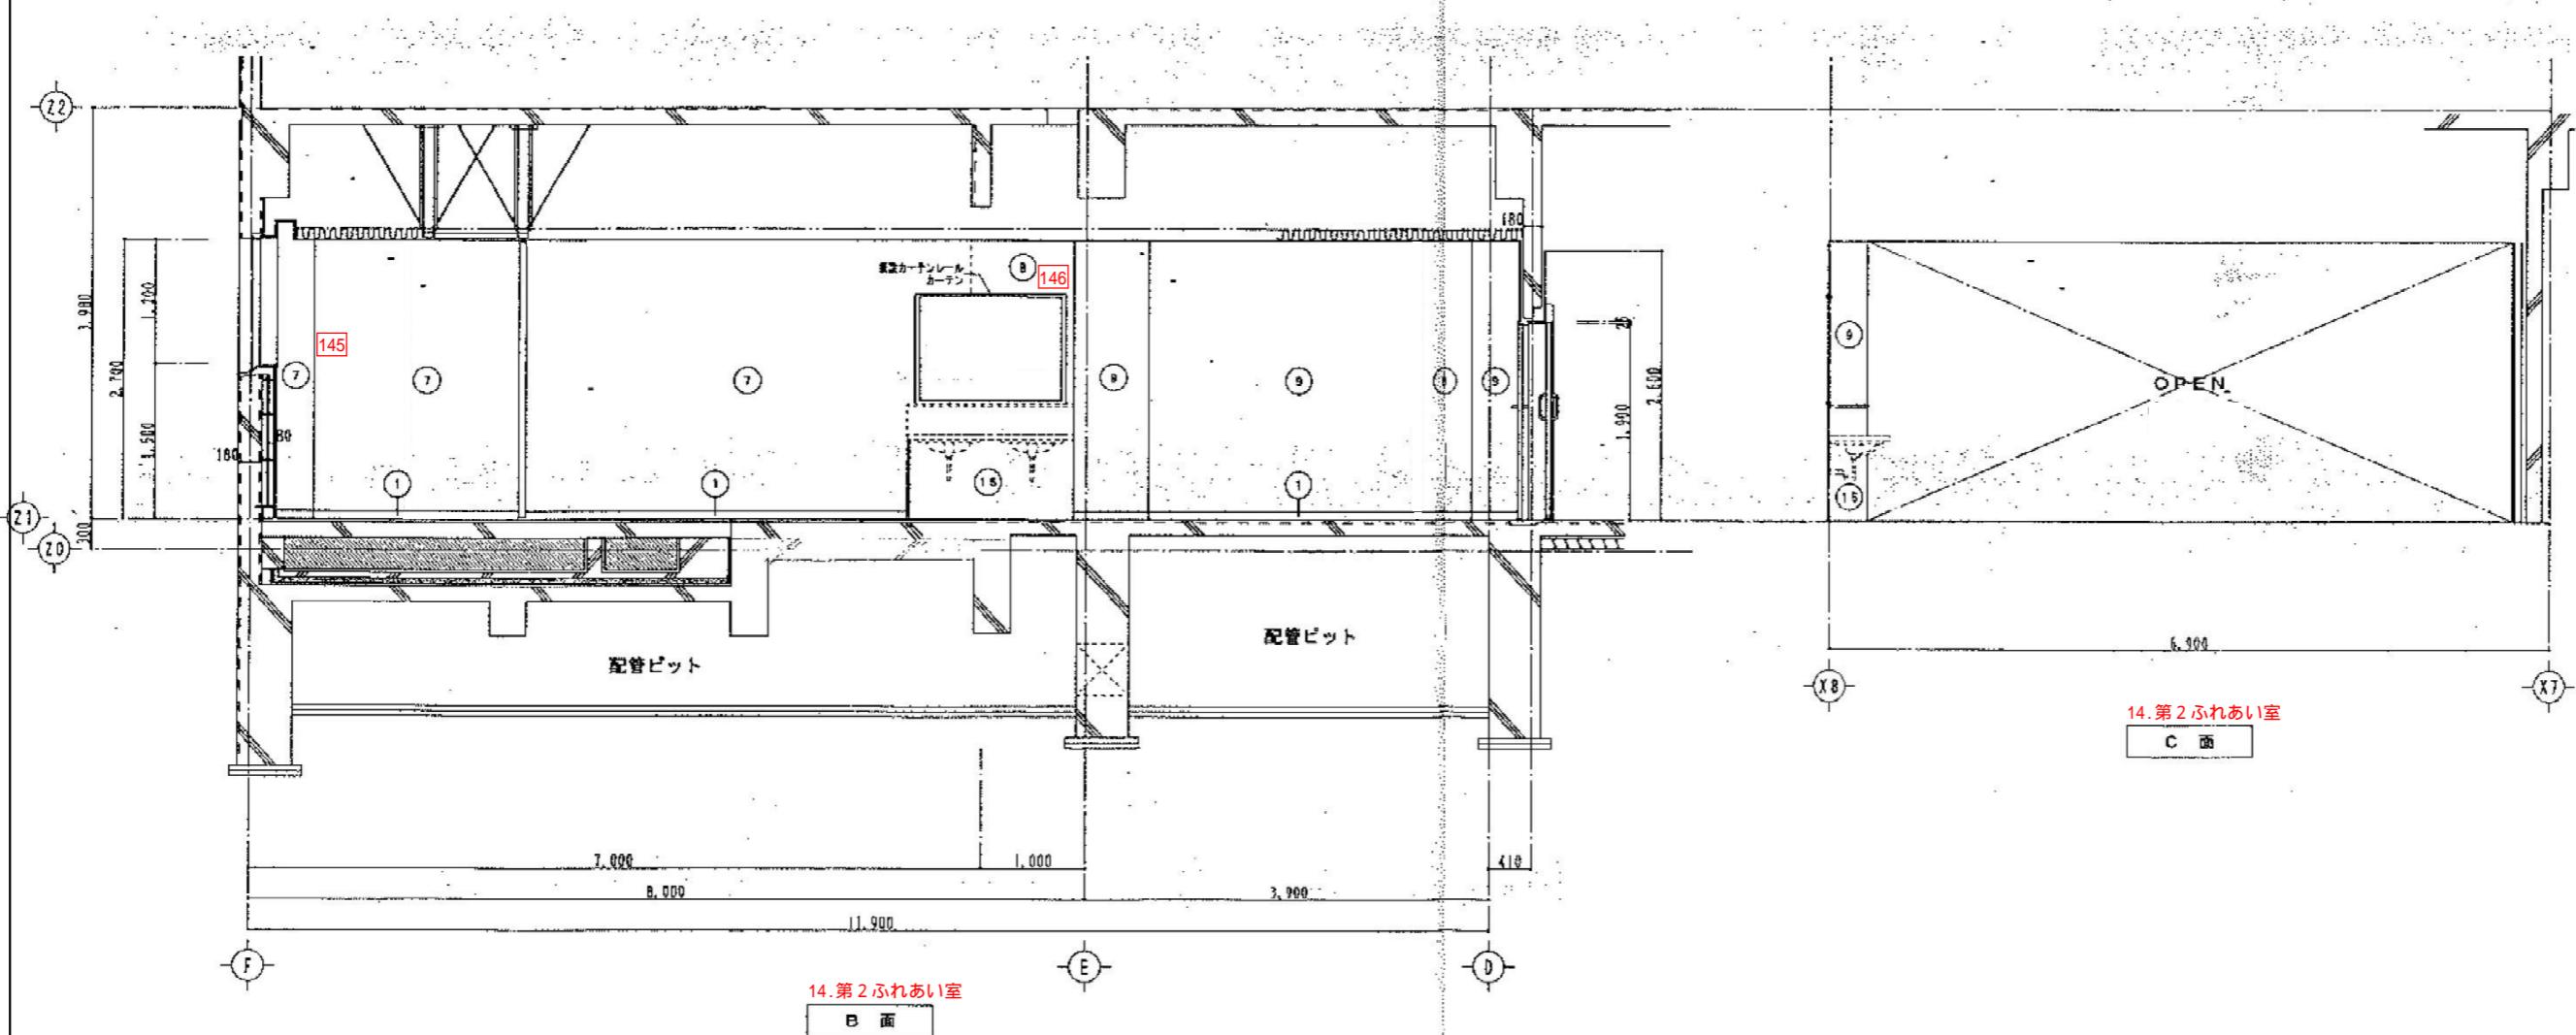

14.第2ふれあい室

B面

14.第2ふれあい室

C面

A3 71%縮小

特記事項



株式会社 かめお設計
● KAMEO ARCHITECTURAL OFFICE

DRAIN BY.

CHECKED BY.

DATE.

工事名

香南市中央公民館非構造部材耐震化工事



NO. A- 42

高知市一ツ橋町2丁目53番地2 PHONE 088-822-0597 FAX 088-822-0553
一級建築士事務所(高知県)登録第51号 一級建築士登録第78574号 亀尾明宏


図面名

展開図-9

SCALE S= 1/50

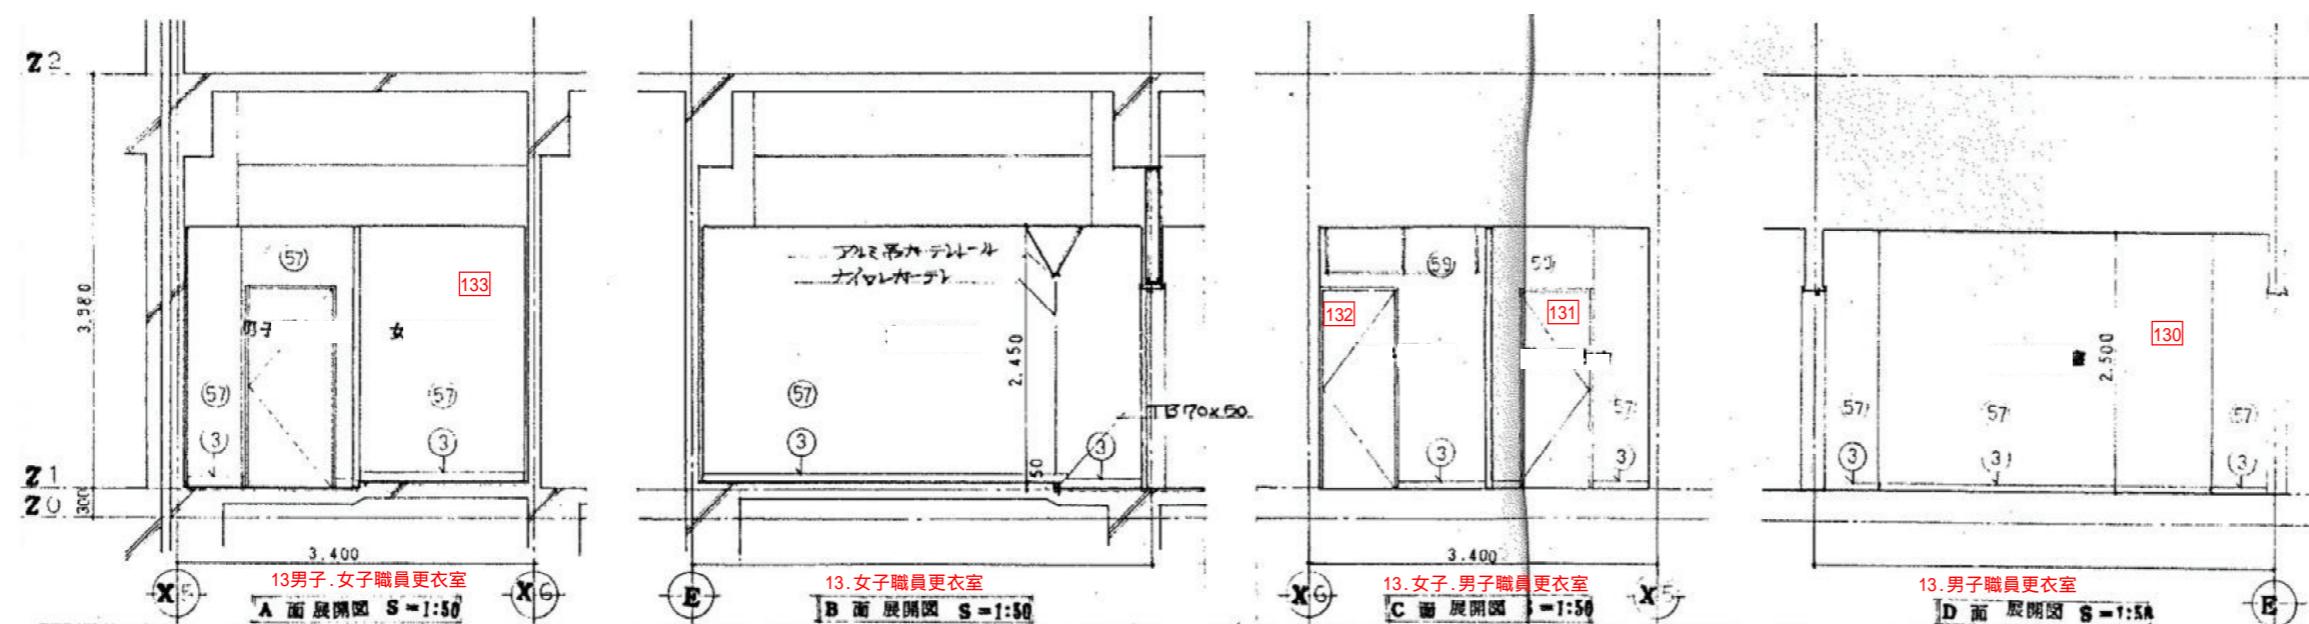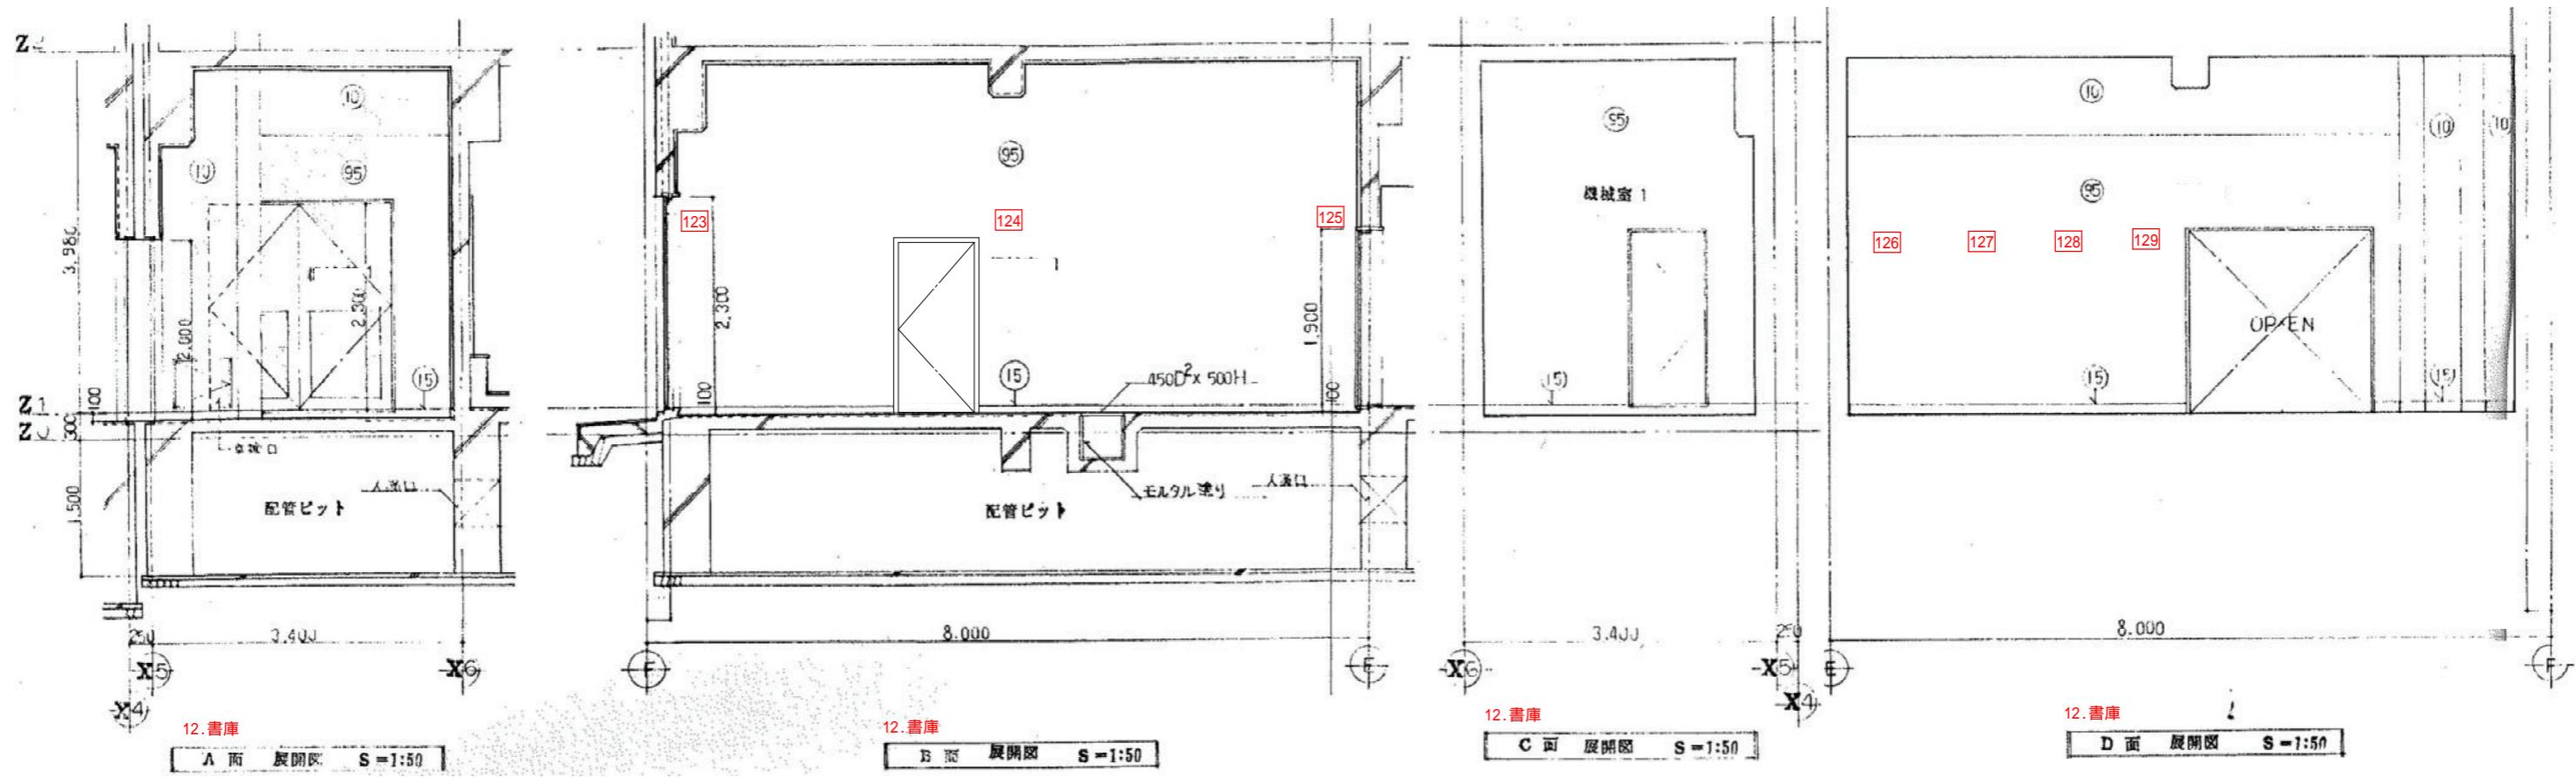

特記事項

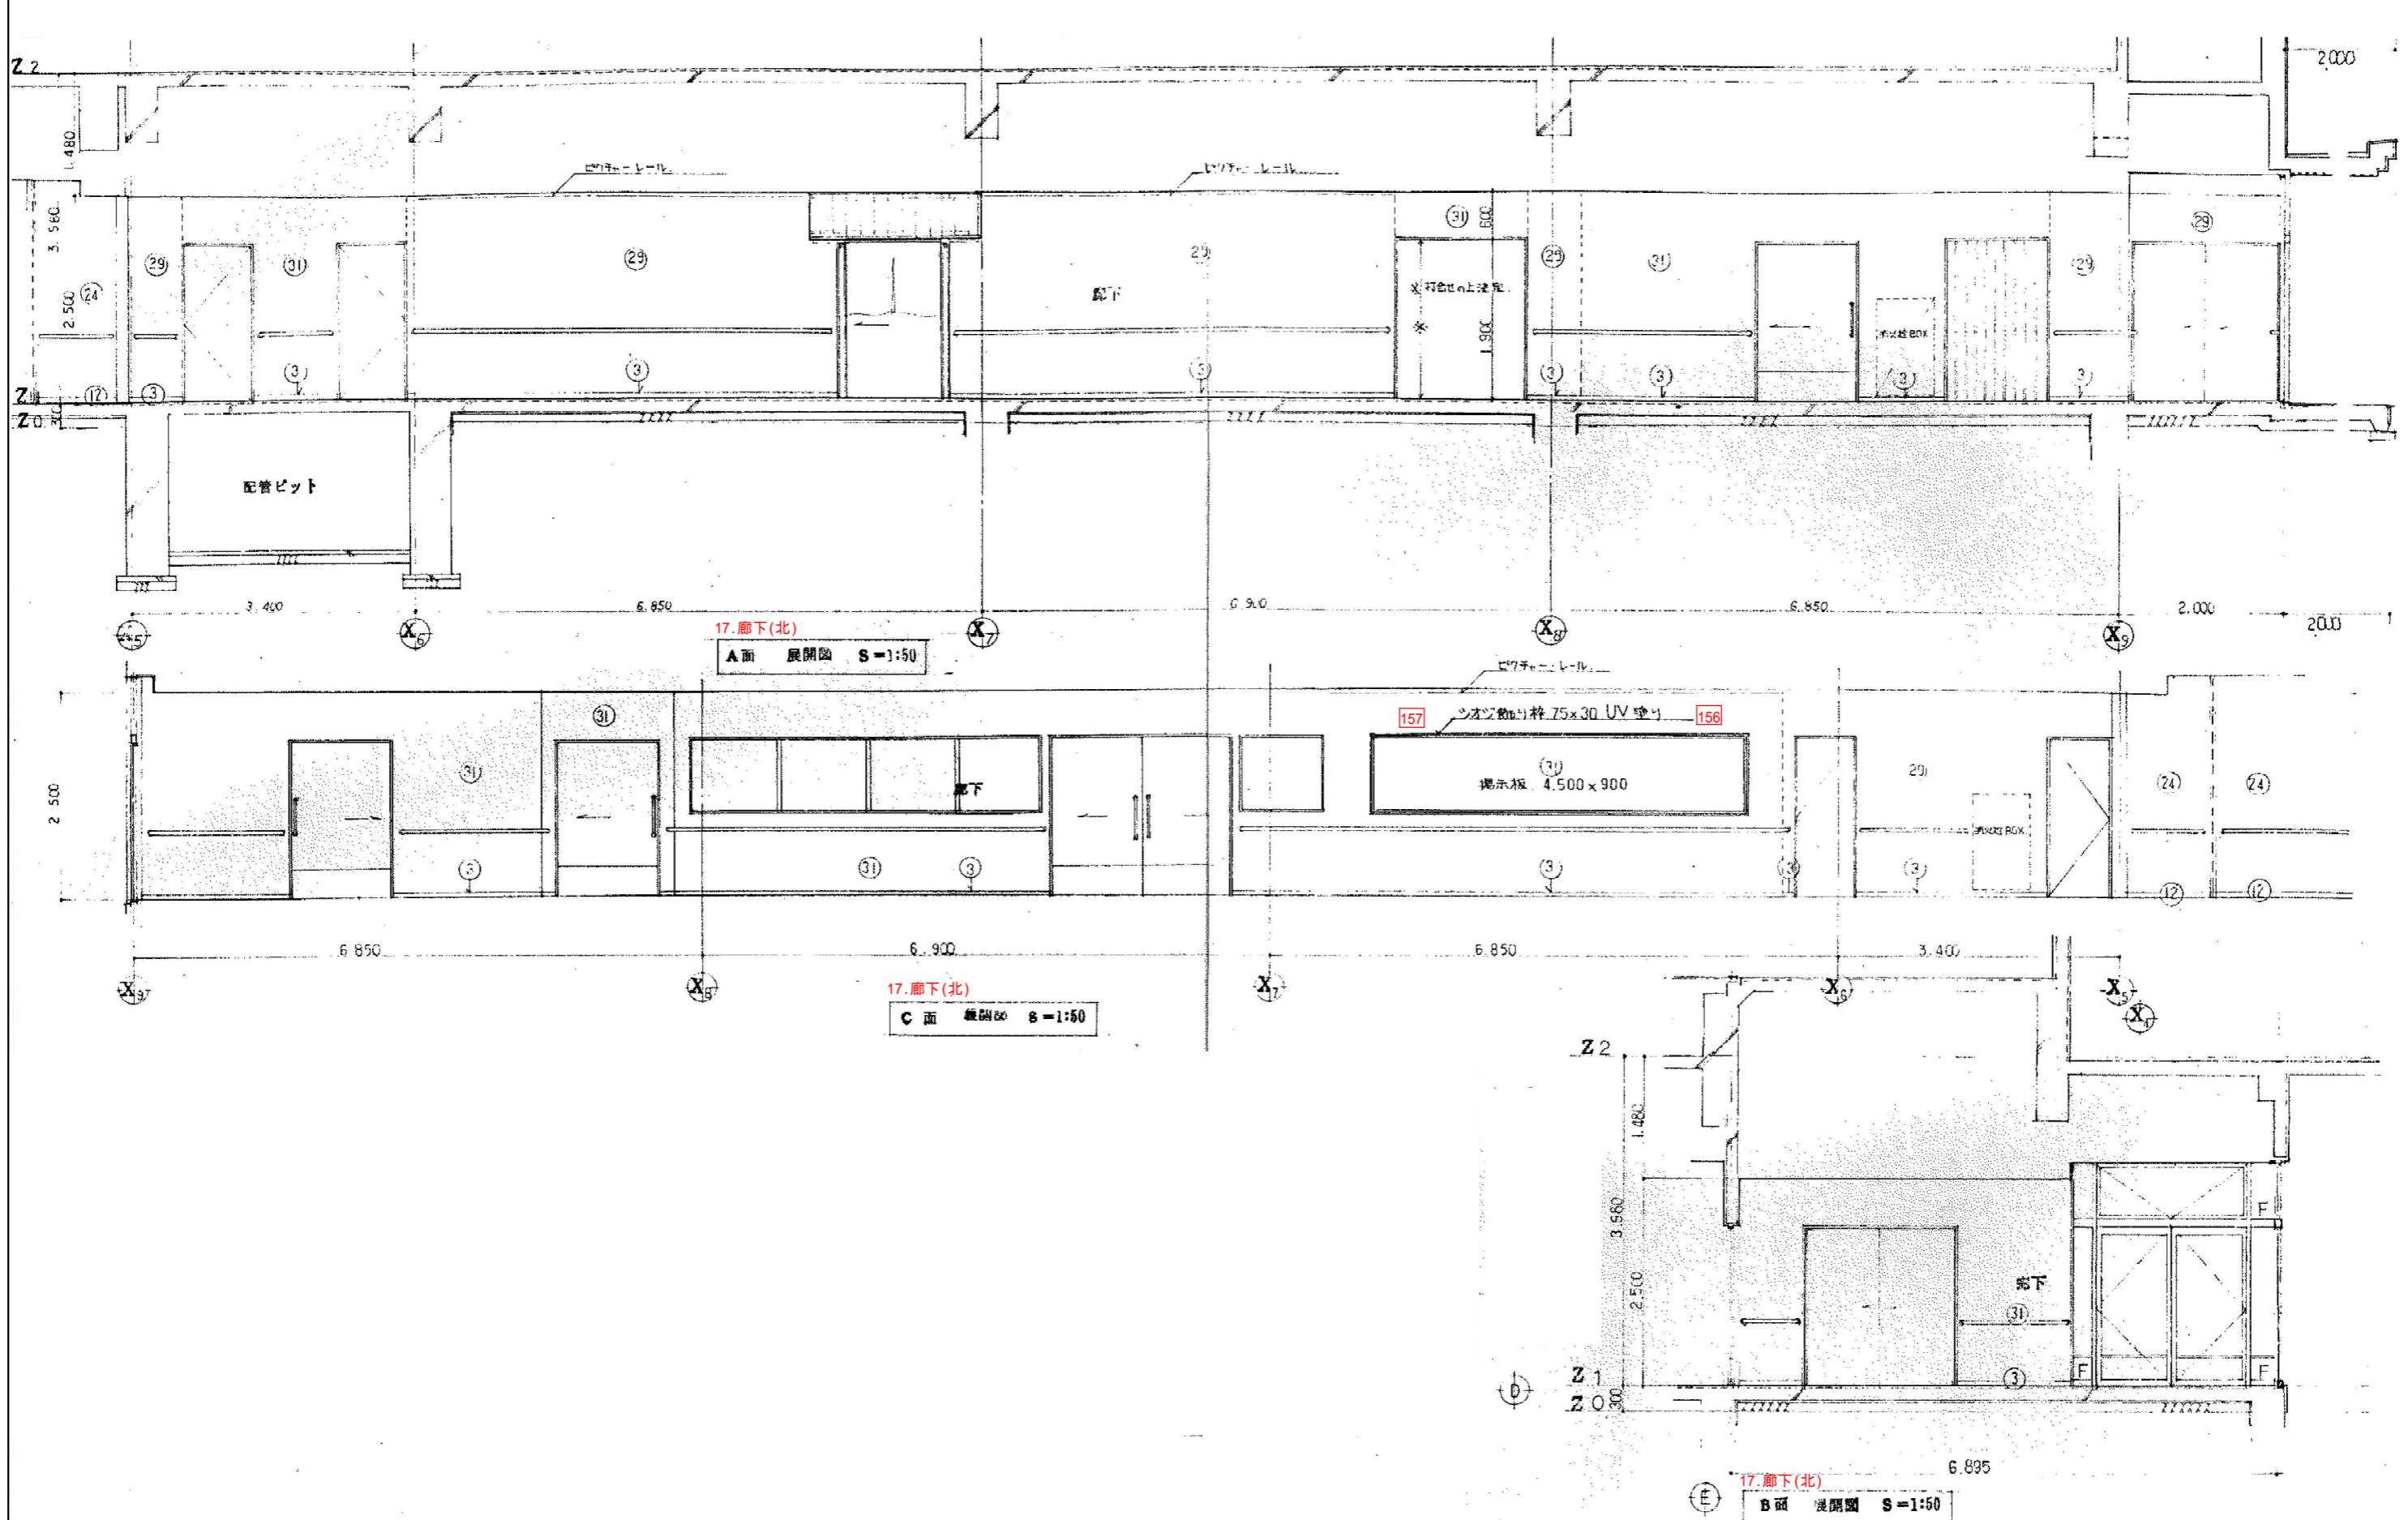

特記事項



株式会社 かめお設計
● KAMEO ARCHITECTURAL OFFICE

DRAIN BY. CHECKED BY. DATE.

高知市一ツ橋町2丁目53番地2 PHONE 088-822-0597 FAX 088-822-0553
一級建築士事務所(高知県)登録第51号 一級建築士登録第78574号 亀尾明宏

工事名 香南市中央公民館非構造部材耐震化工事

図面名 展開図-11

A3 71%縮小

NO. A-44

SCALE S= 1/50