


特記事項

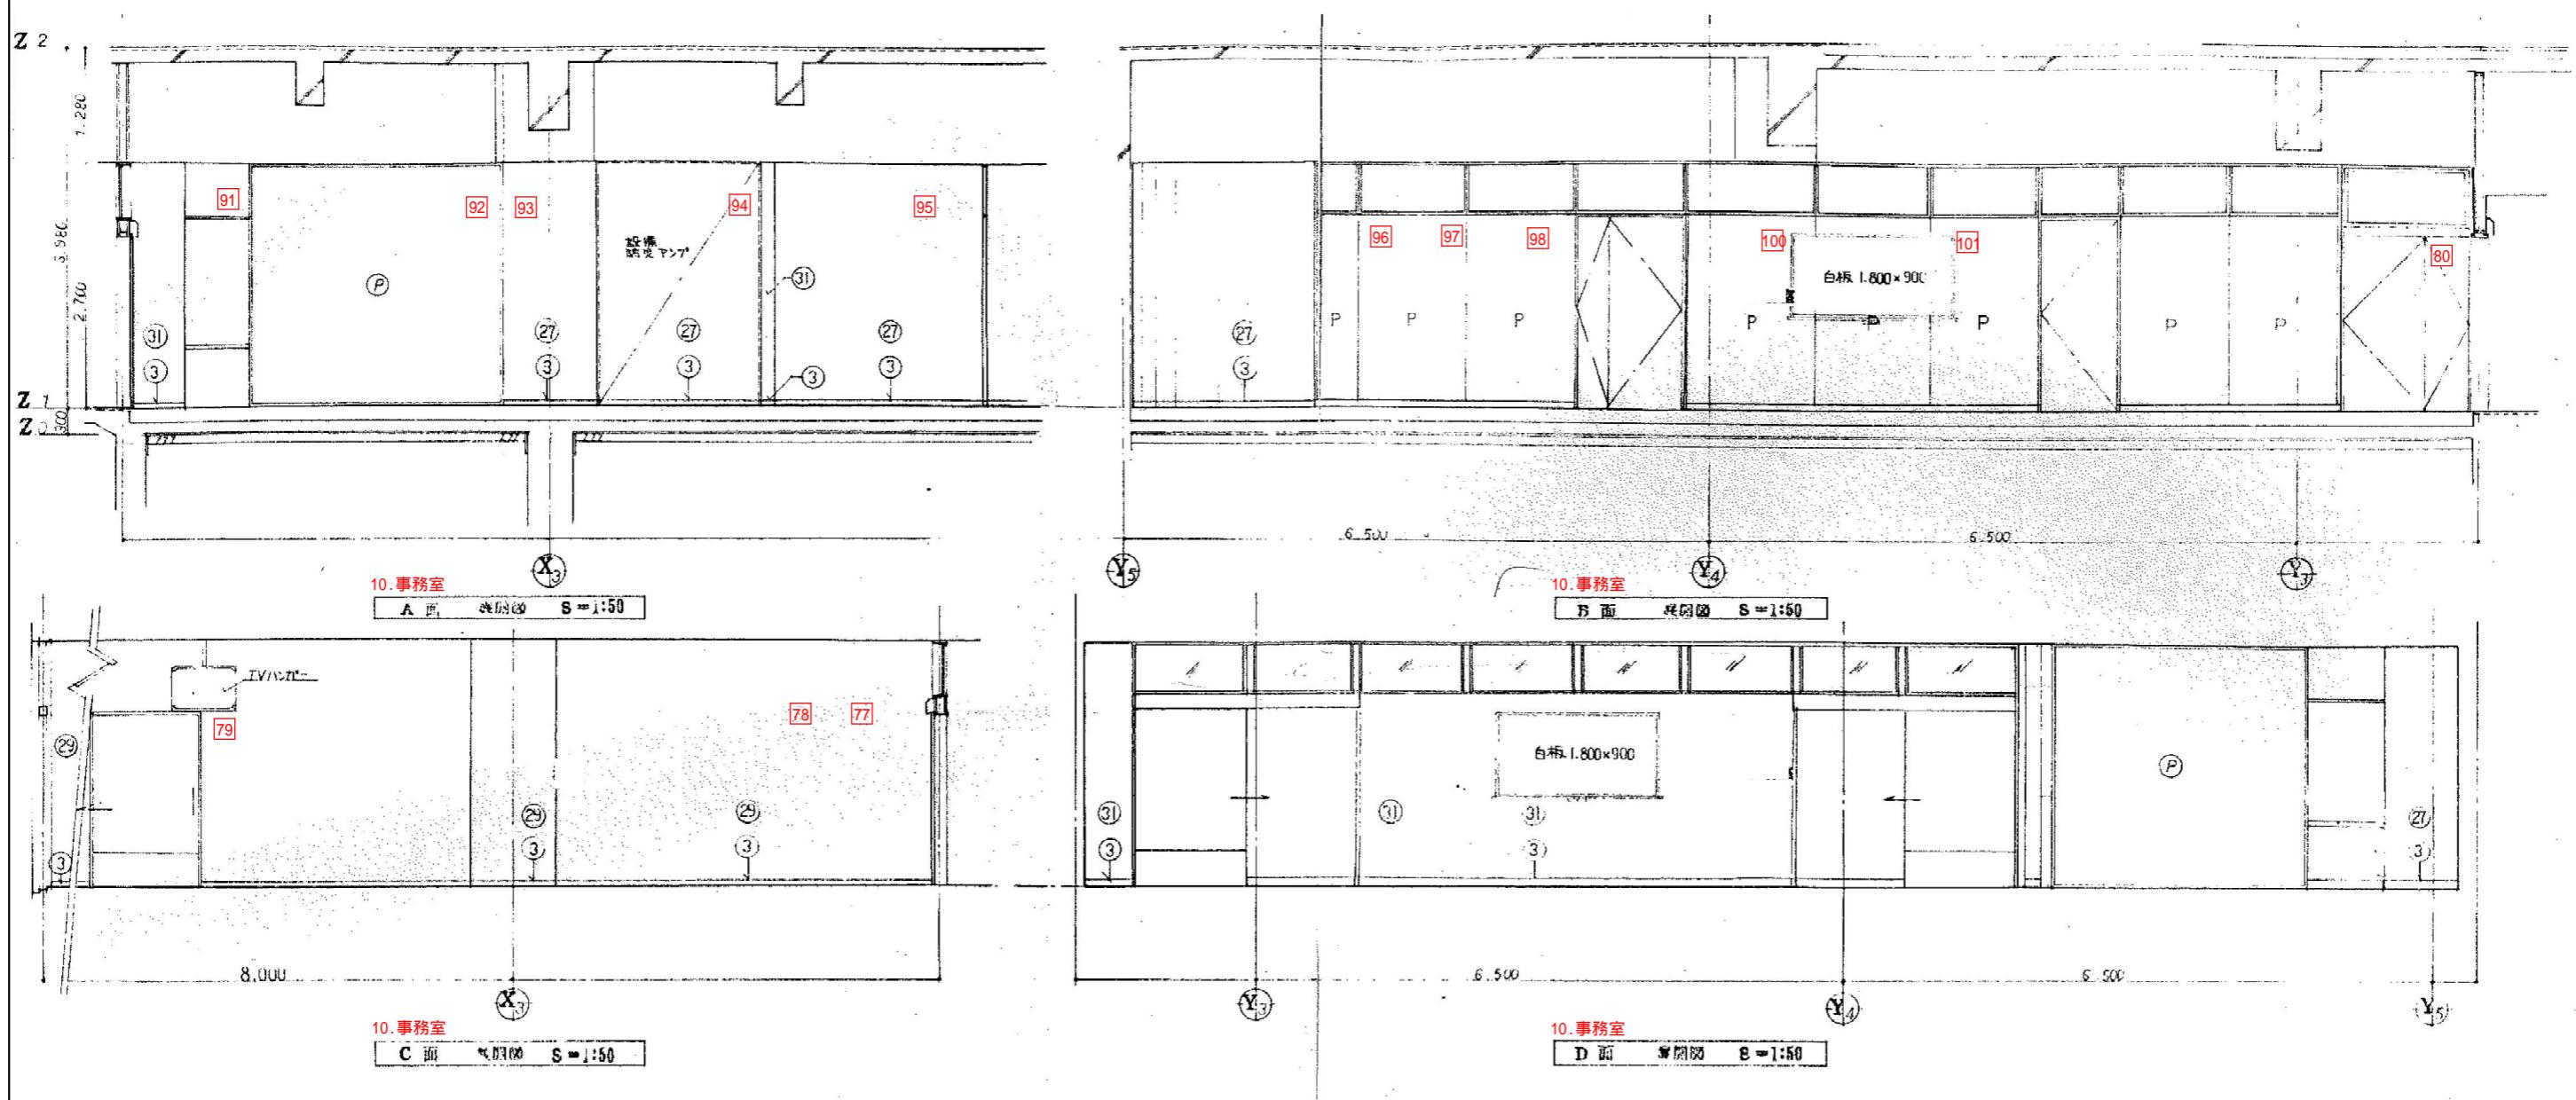

A3 71%縮小

特記事項	DRAIN BY. CHECKED BY. DATE.	工事名 香南市中央公民館非構造部材耐震化工事	NO. A- 47
KAMEO ARCHITECTURAL OFFICE	高知市一ツ橋町2丁目53番地2 PHONE 088-822-0597 FAX 088-822-0553 一級建築士事務所(高知県)登録第51号 一級建築士登録第78574号 亀尾明宏	図面名 展開図-14	SCALE S= 1/50