

株式会社 かめお設
KAMEO ARCHITECTURAL OFFICE

高知市一ツ橋町2丁目53番地2 PHONE 088-822-0597 FAX 088-822-0553
一级建築士事務所(高知県)登録第51号 一级建築士 登録第78574号 亀尾明宏

工事名 香南市中央公民館非構造部材耐震化工事


NO. A- 48

特記事項

A3 71%縮小

NO.	A- 48
SCALE.	S= 1/50

展開図-15

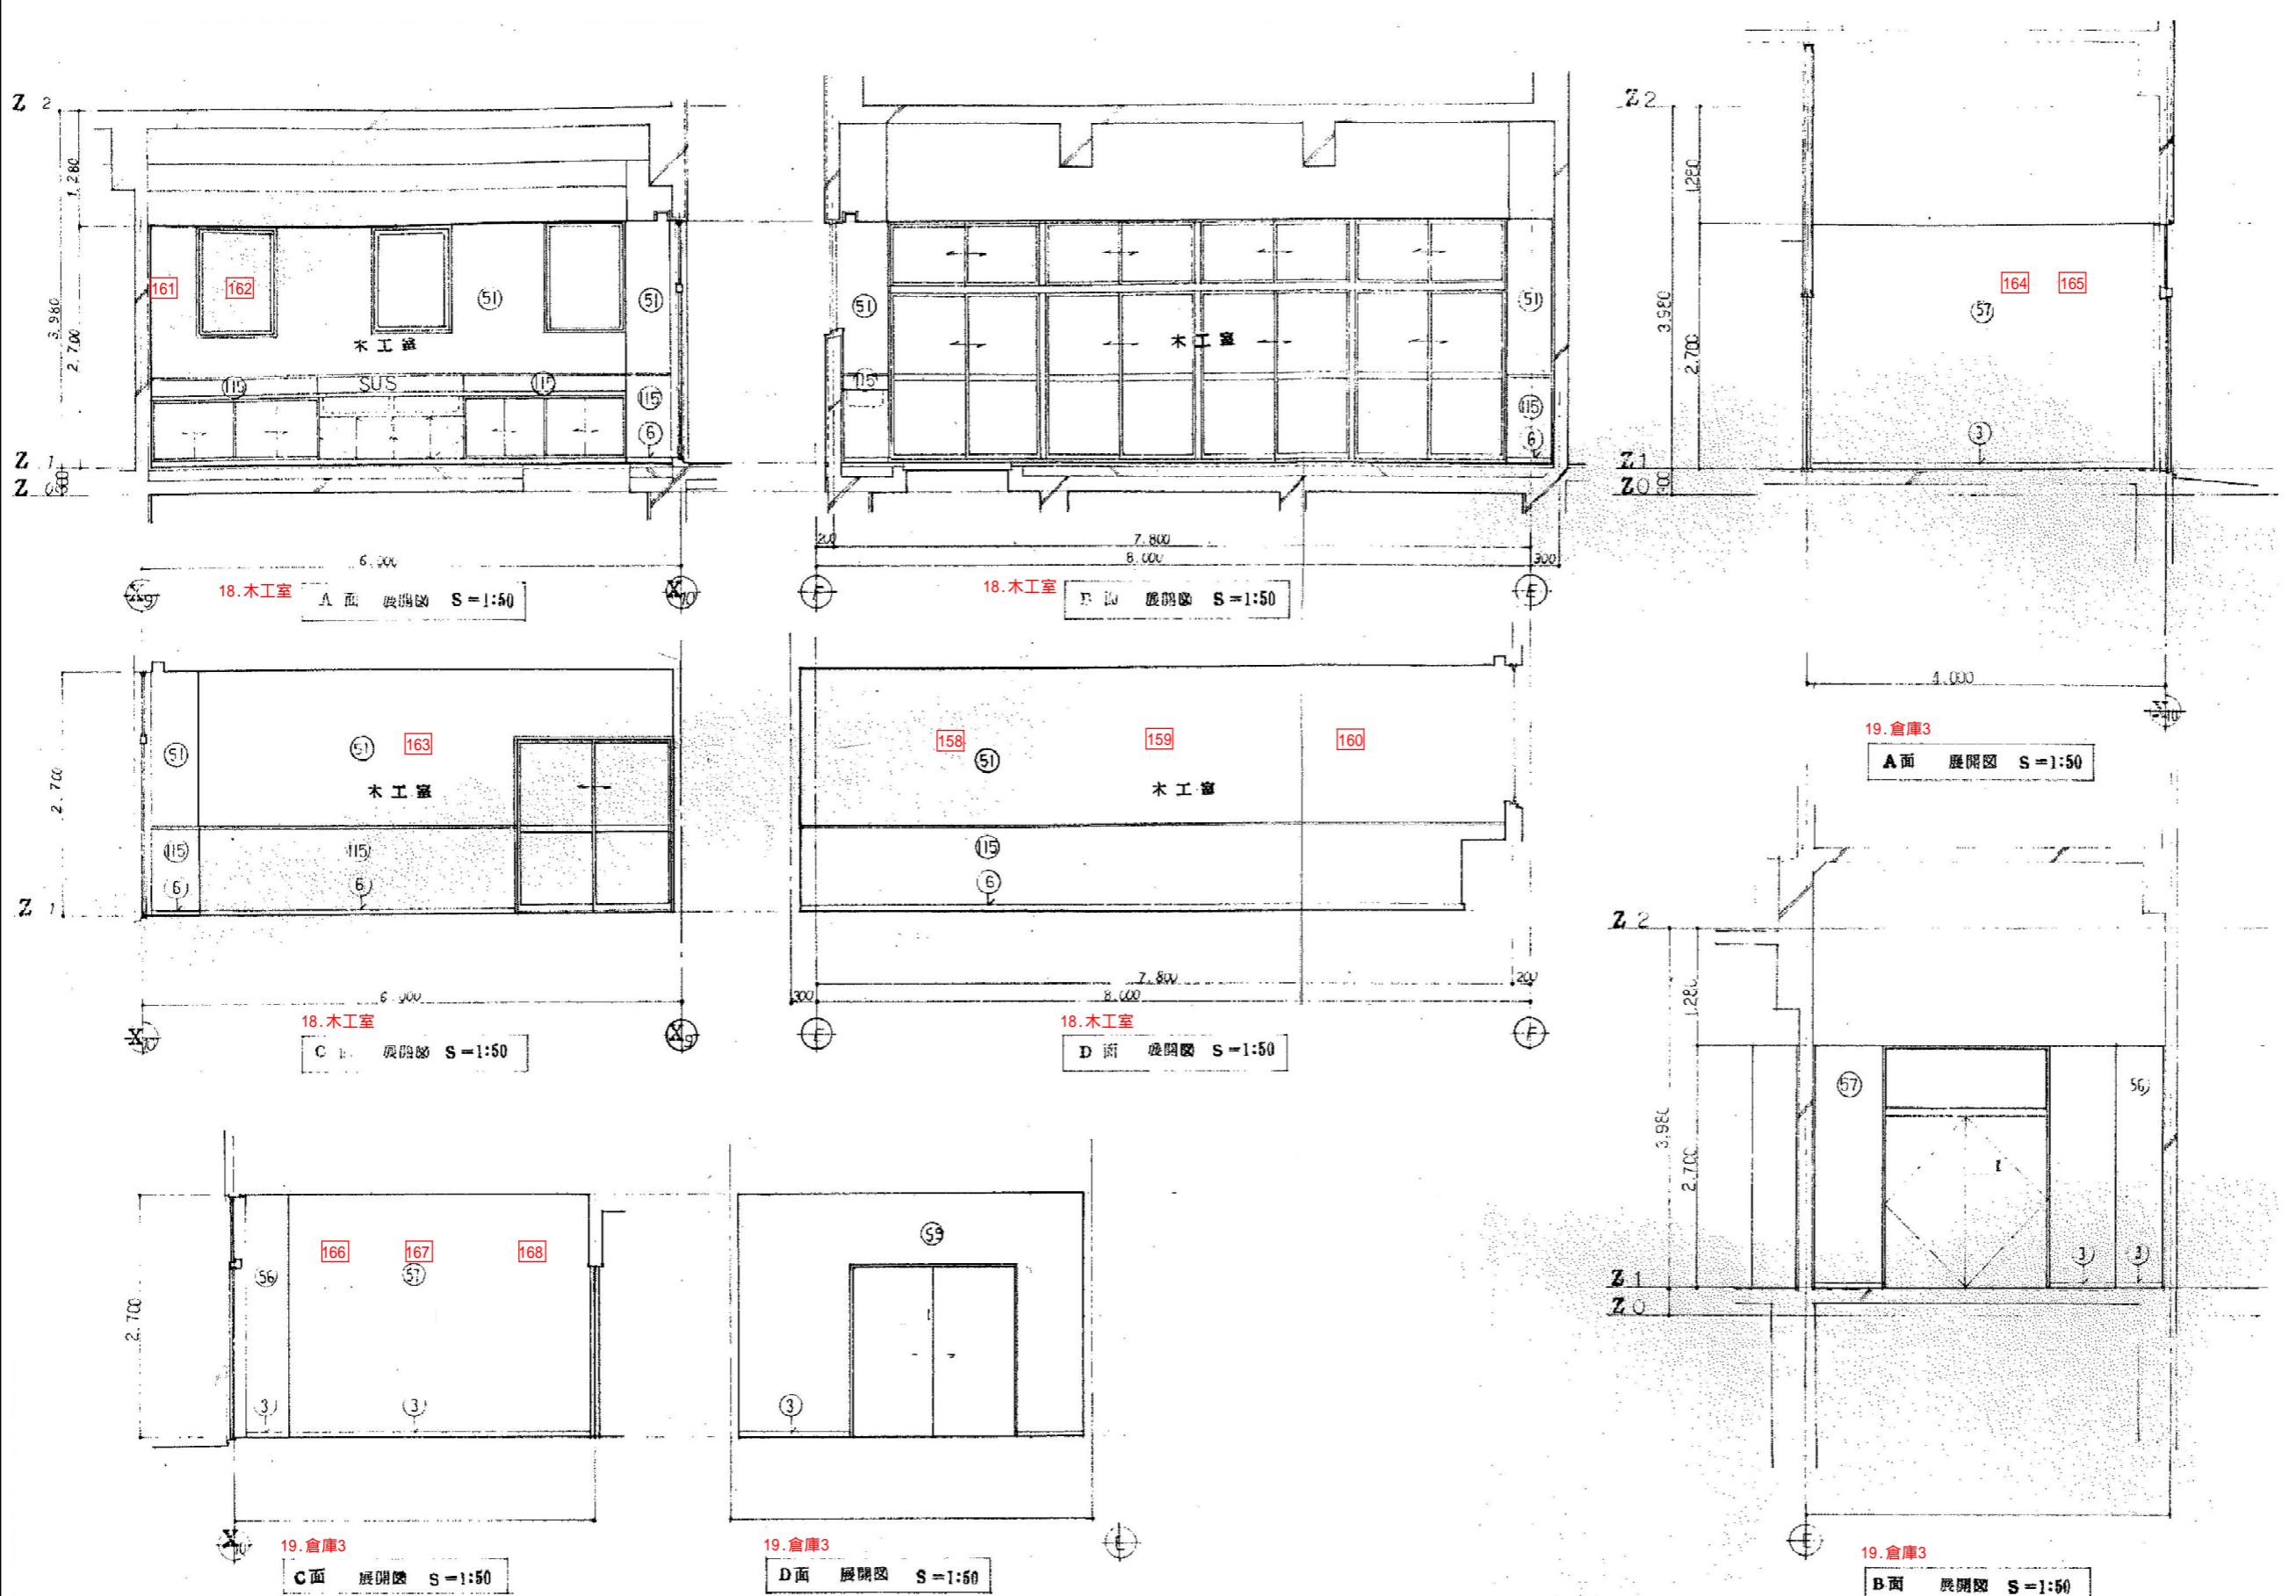

特記事項