

A3 71%縮小

特記事項



株式会社 かめお設計
● KAMEO ARCHITECTURAL OFFICE

DRAIN BY. CHECKED BY. DATE.




高知市一ツ橋町2丁目53番地2 PHONE 088-822-0597 FAX 088-822-0553
一級建築士事務所(高知県)登録第51号 一級建築士登録第78574号 亀尾明宏

工事名 香南市中央公民館非構造部材耐震化工事

NO. A- 50




図面名 展開図-17

SCALE S=

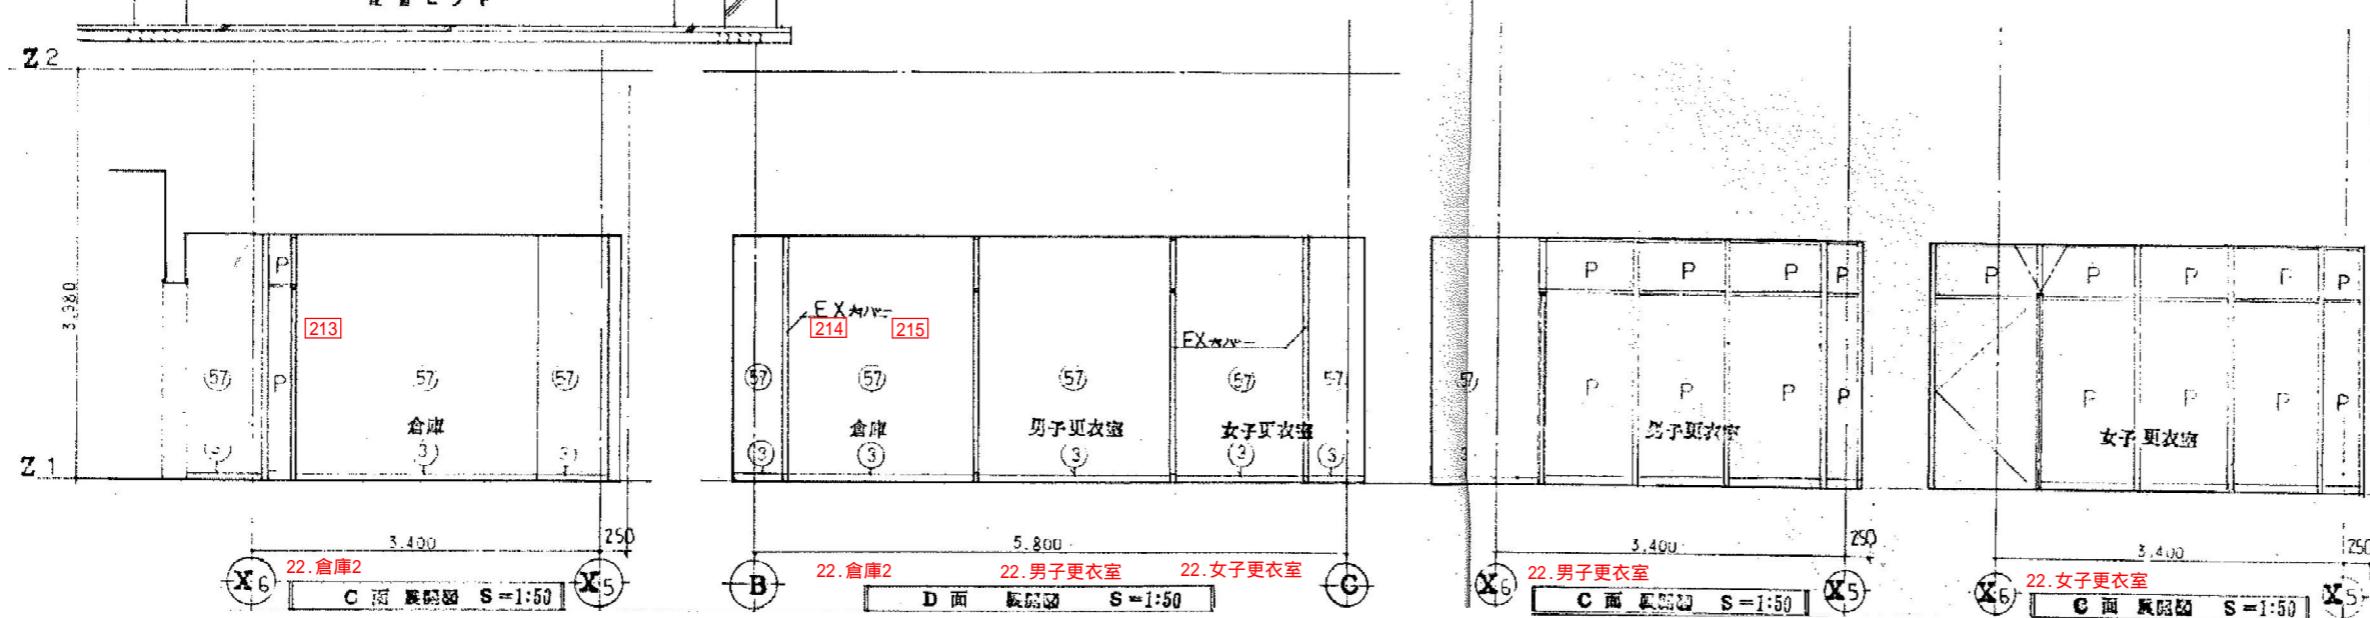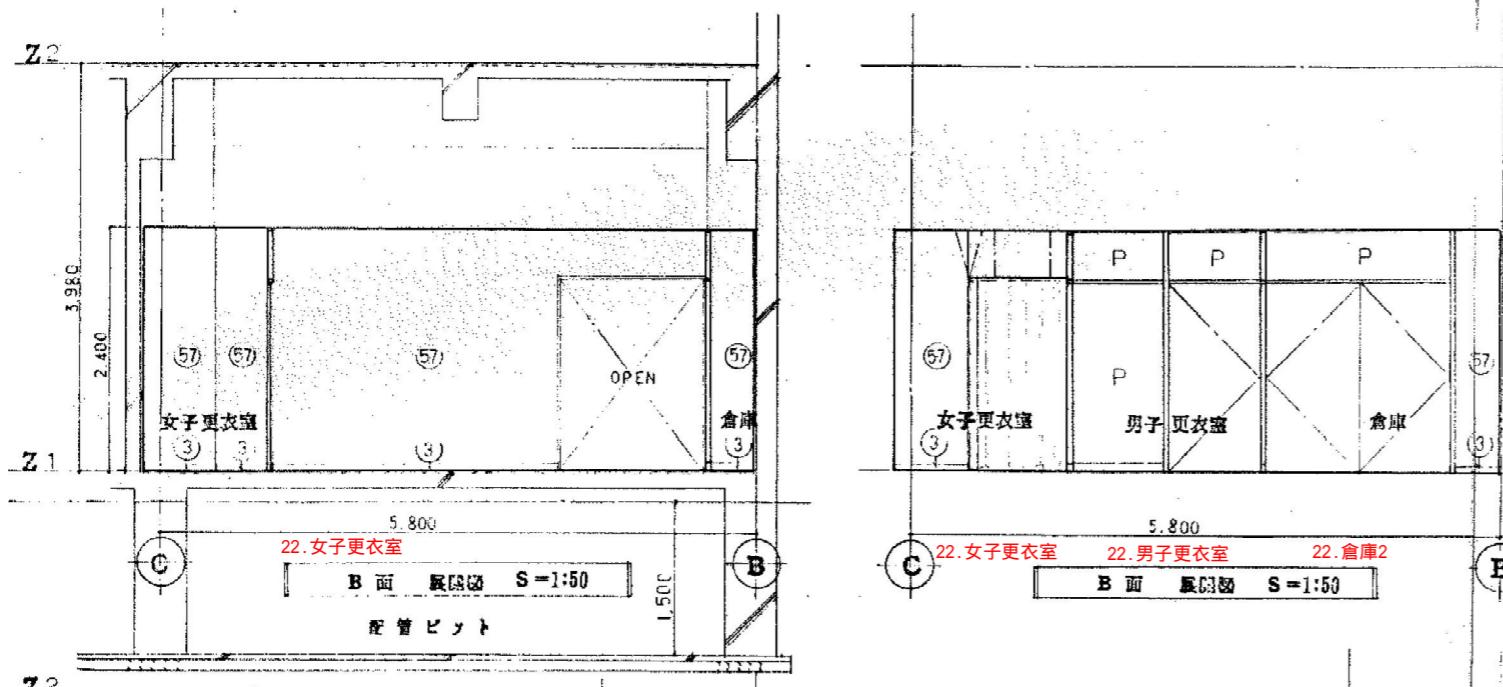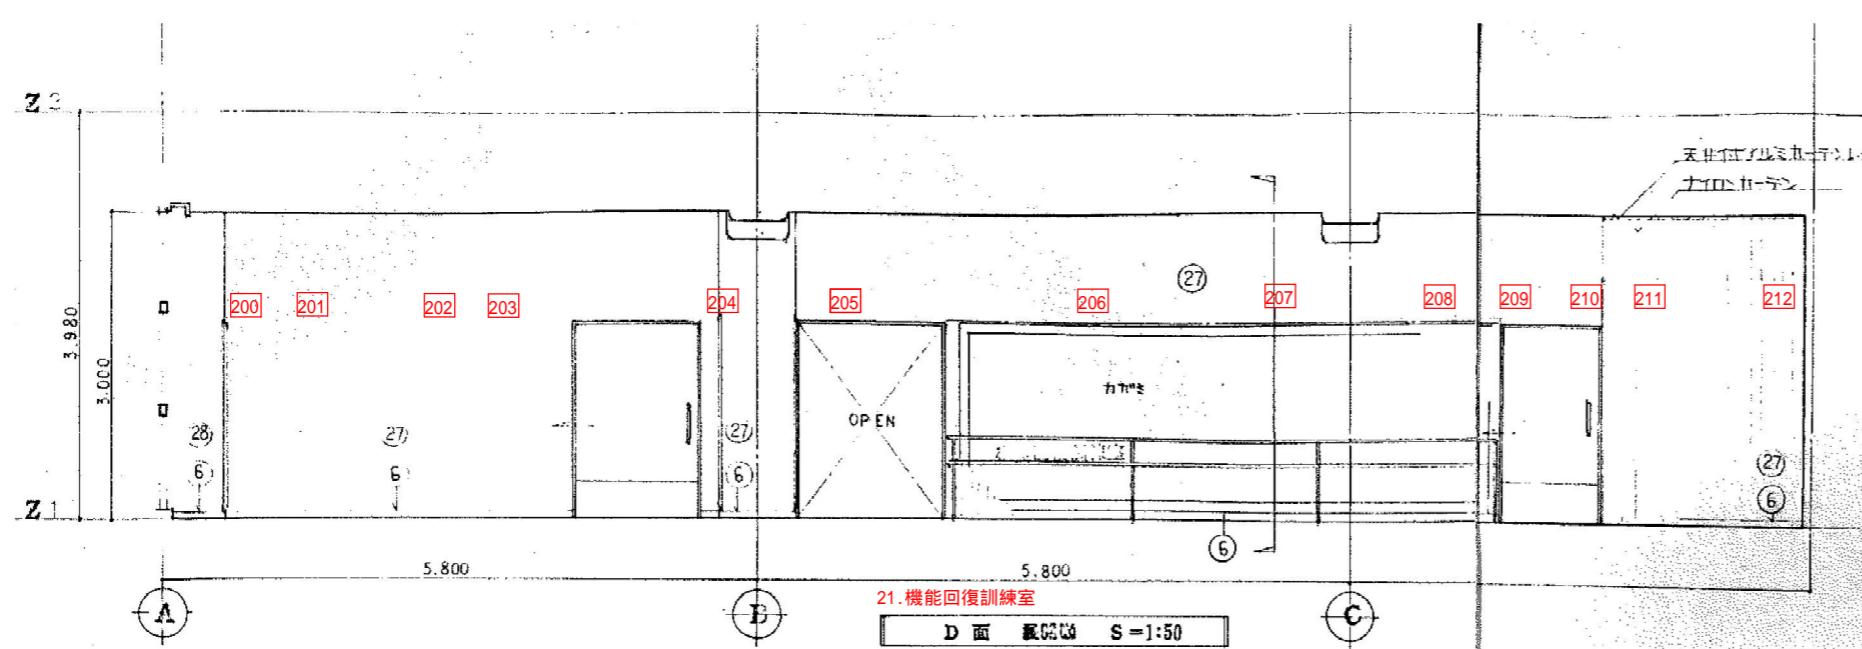

A3 71%縮小


特記事項

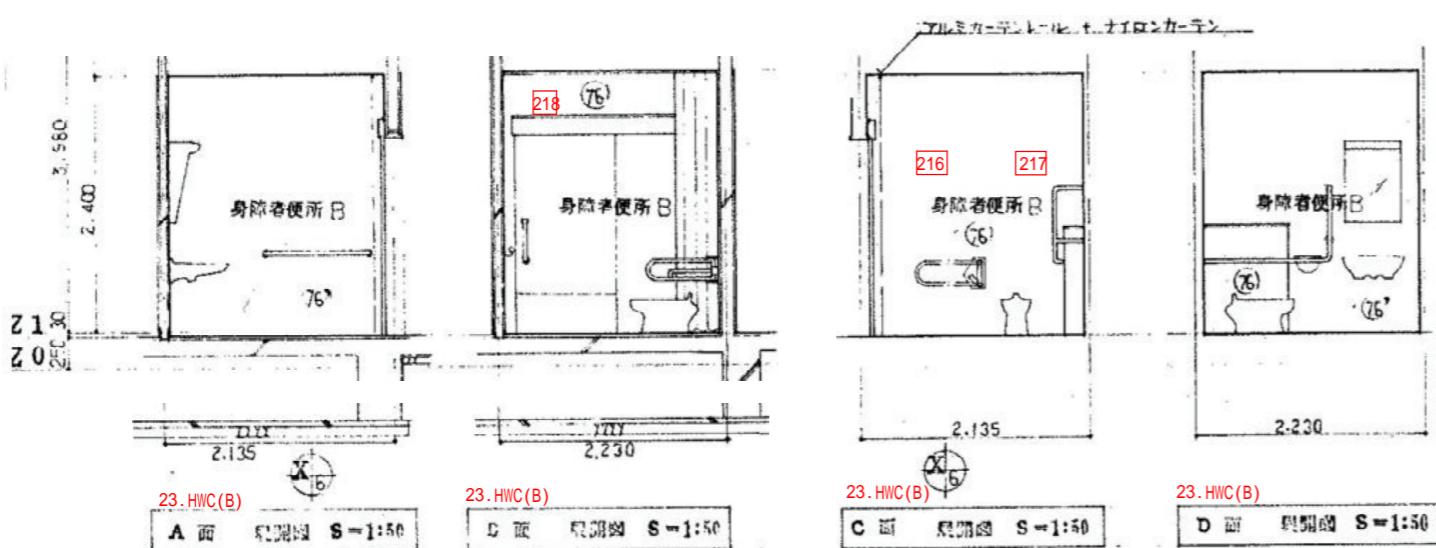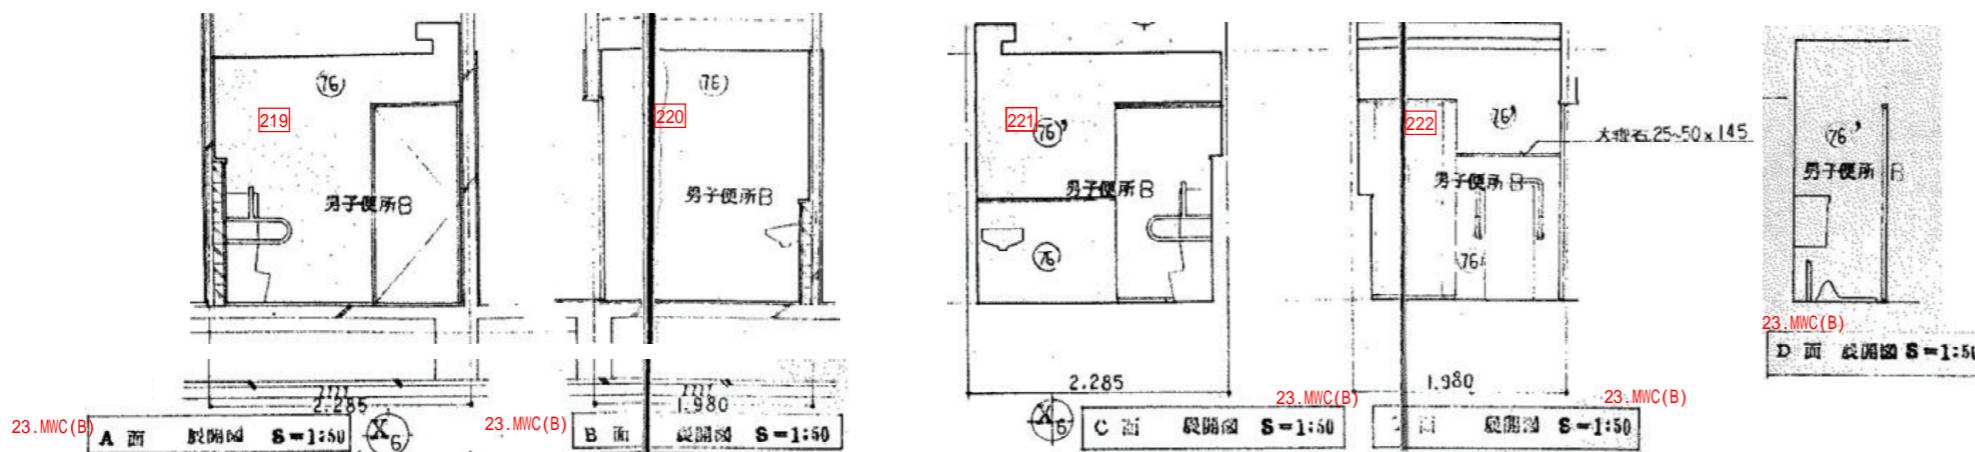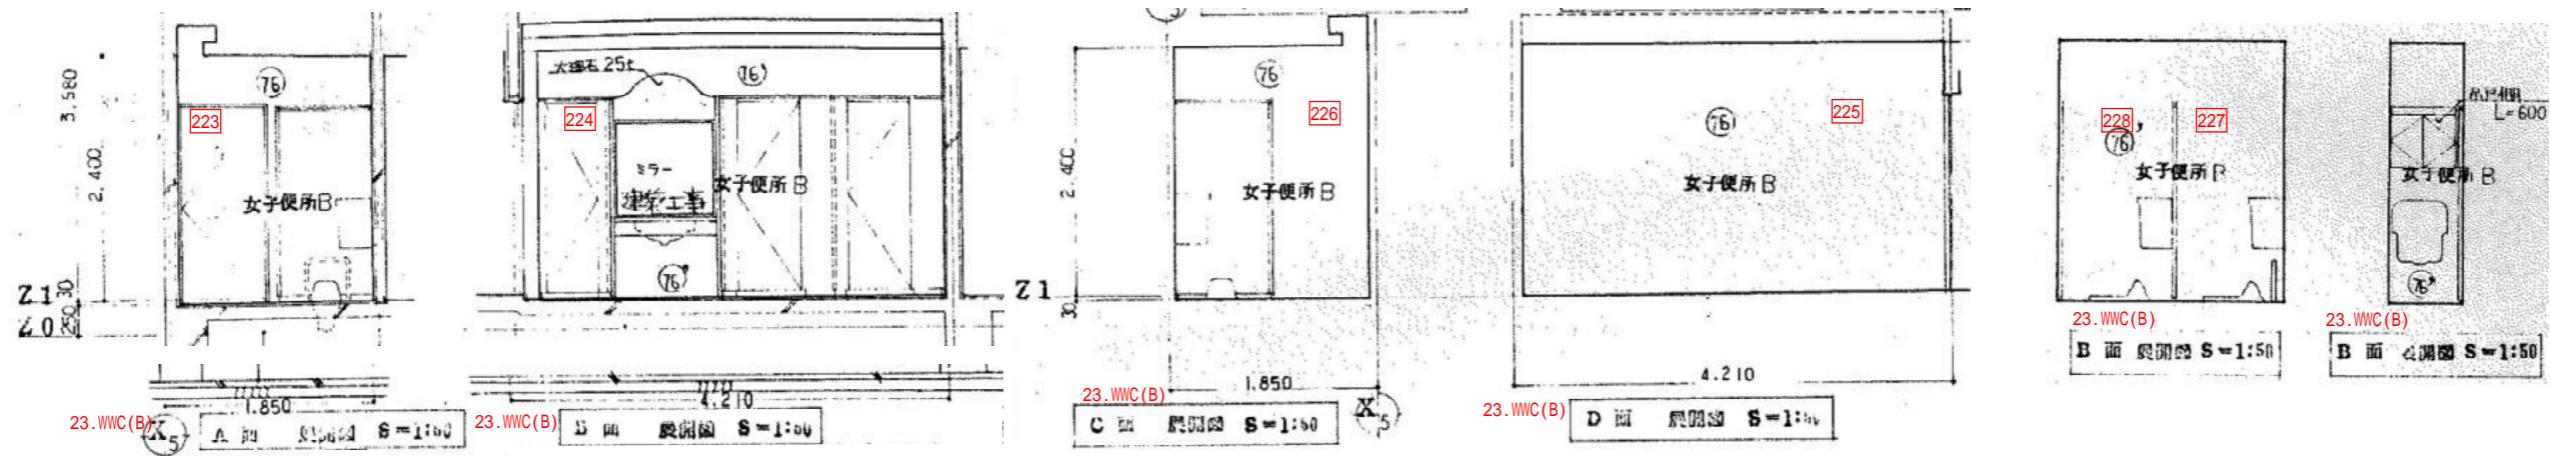

A3 71%縮小

特記事項	株式会社 かめお設計 ● KAMEO ARCHITECTURAL OFFICE	DRAIN BY. CHECKED BY. DATE.	工事名 香南市中央公民館非構造部材耐震化工事	NO. A- 52
			図面名 展開図-19	SCALE S=

高知市一ツ橋町2丁目53番地2 PHONE 088-822-0597 FAX 088-822-0553
一級建築士事務所(高知県)登録第51号 一級建築士登録第78574号 亀尾明宏

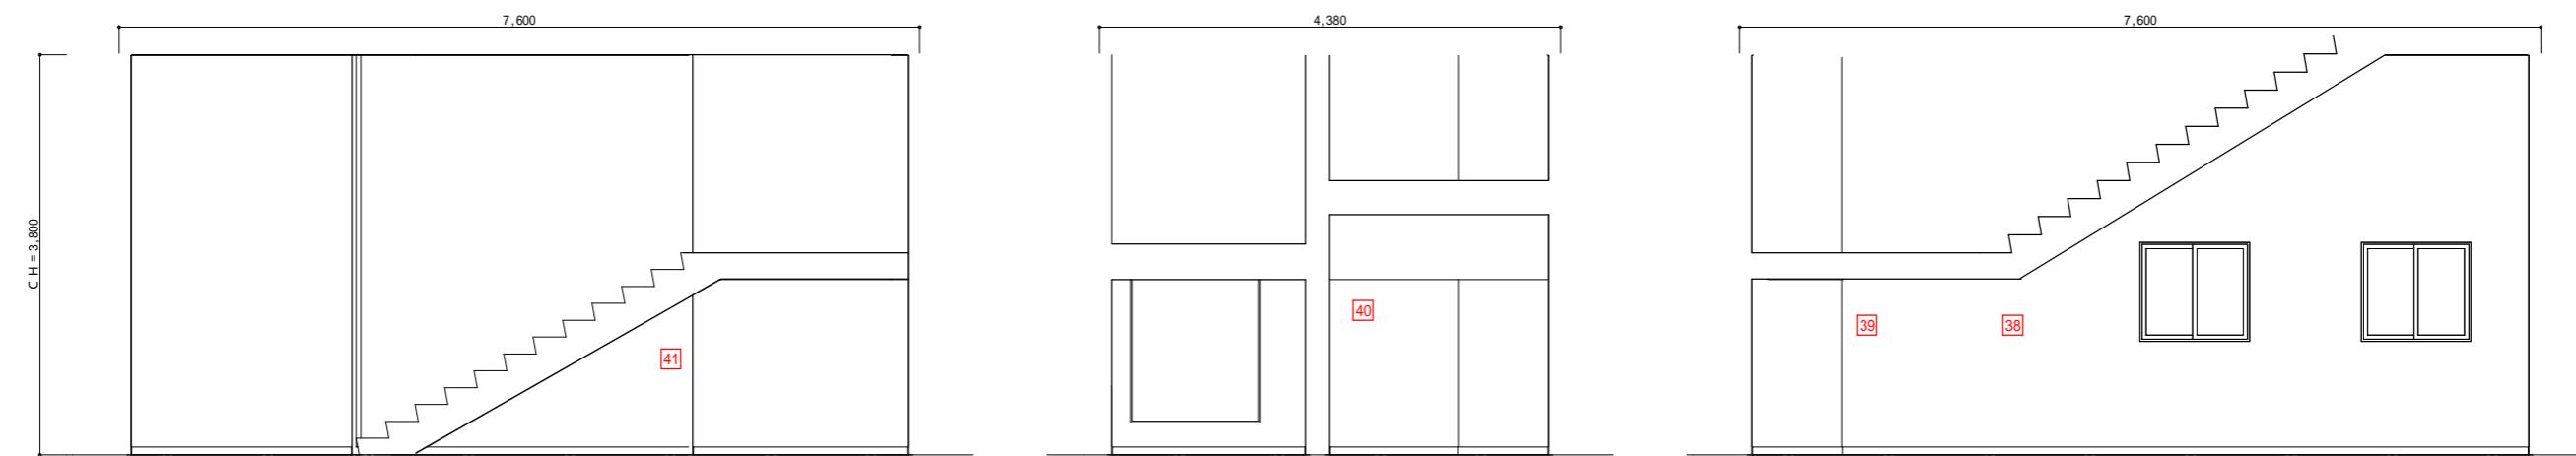


A面

B面

C面

06.物置

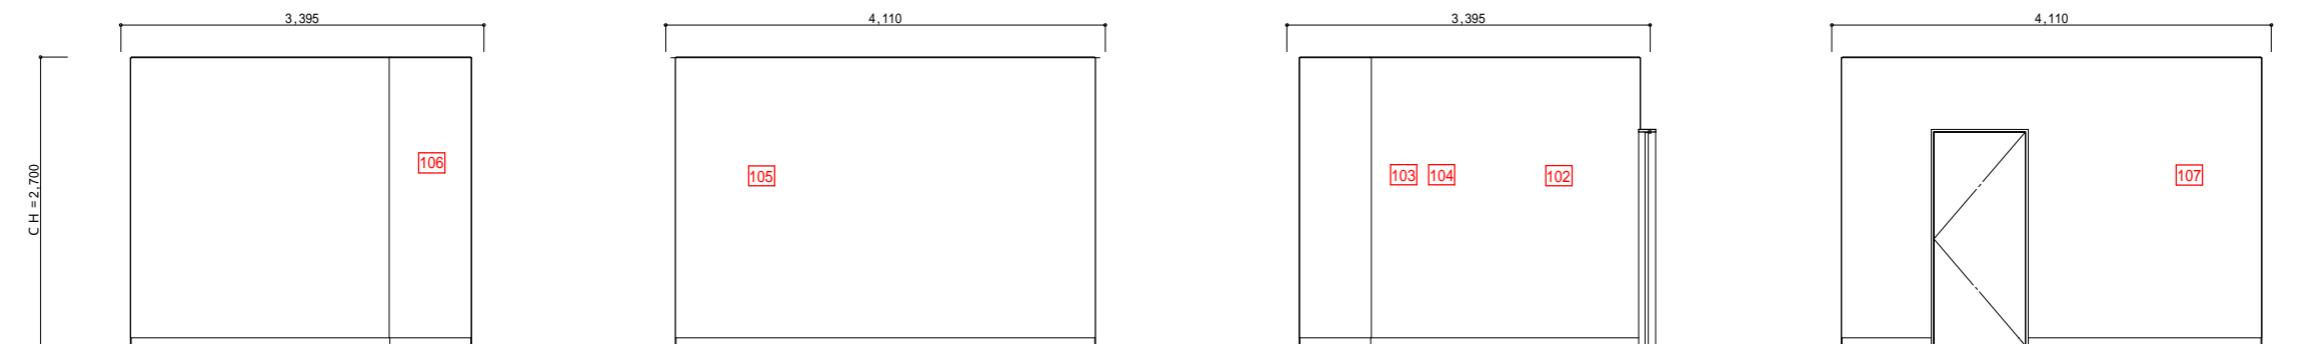


A面

B面

C面

D面

10..コピ-室

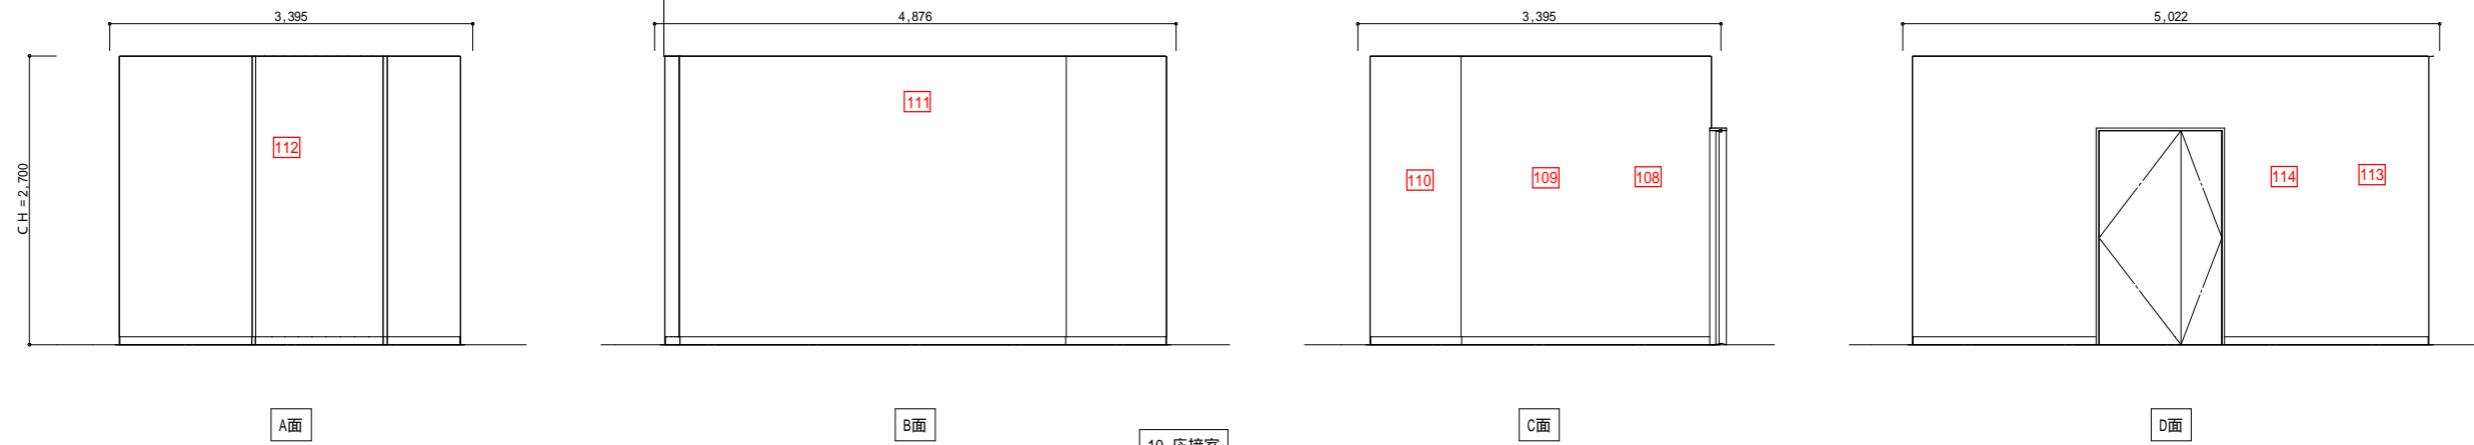

A面




B面

C面

D面

10.応接室

特記事項

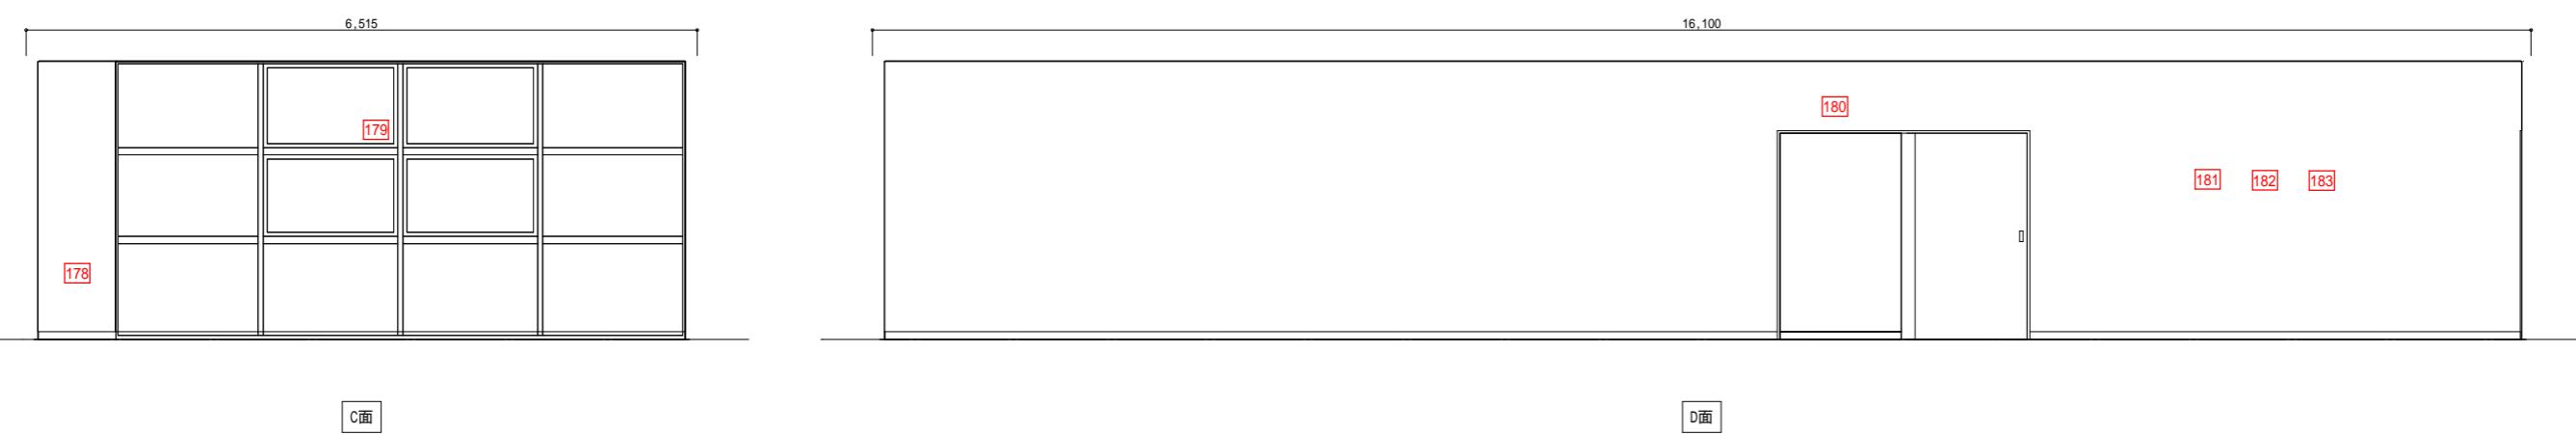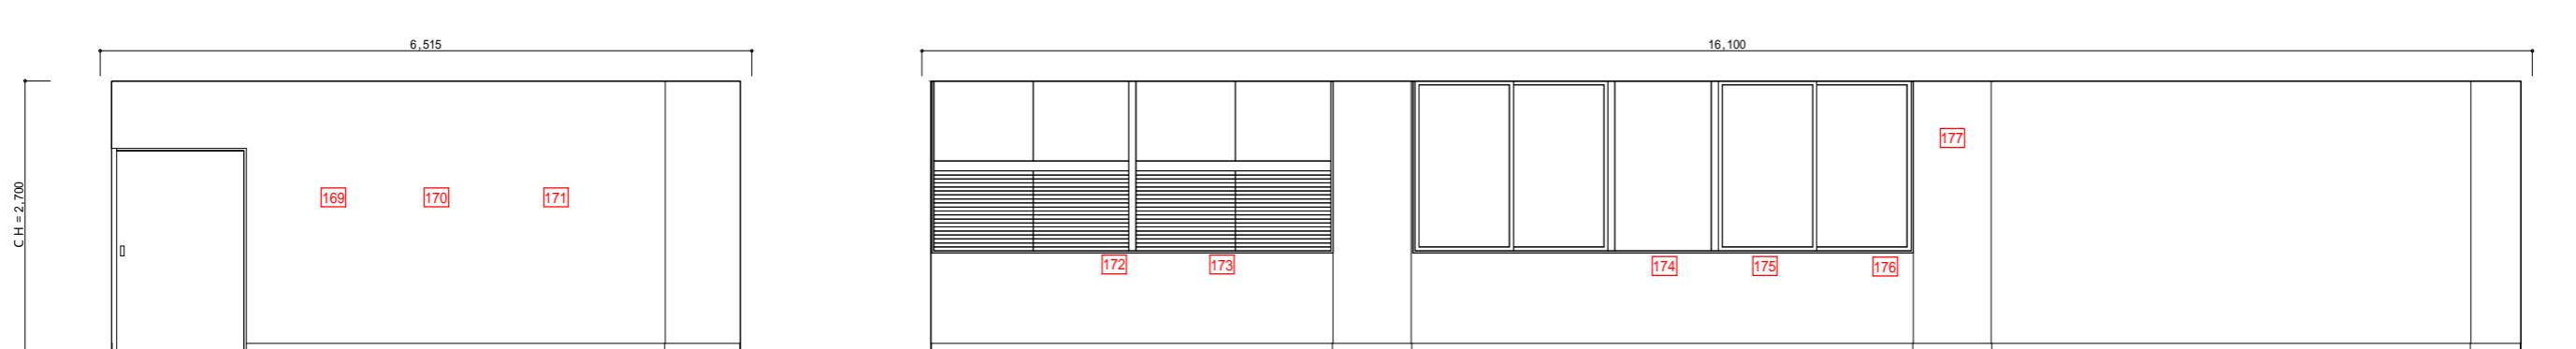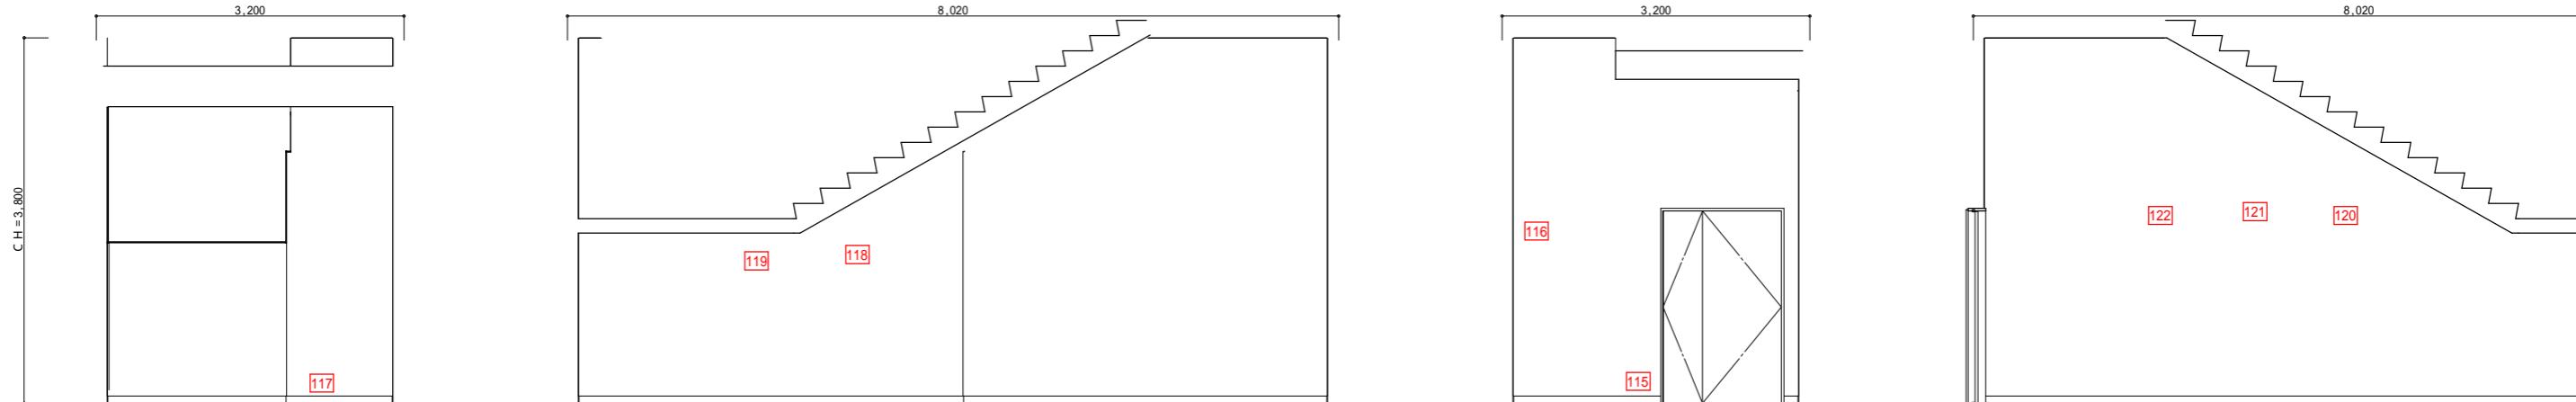

特記事項