



計画平面図

S=1:250

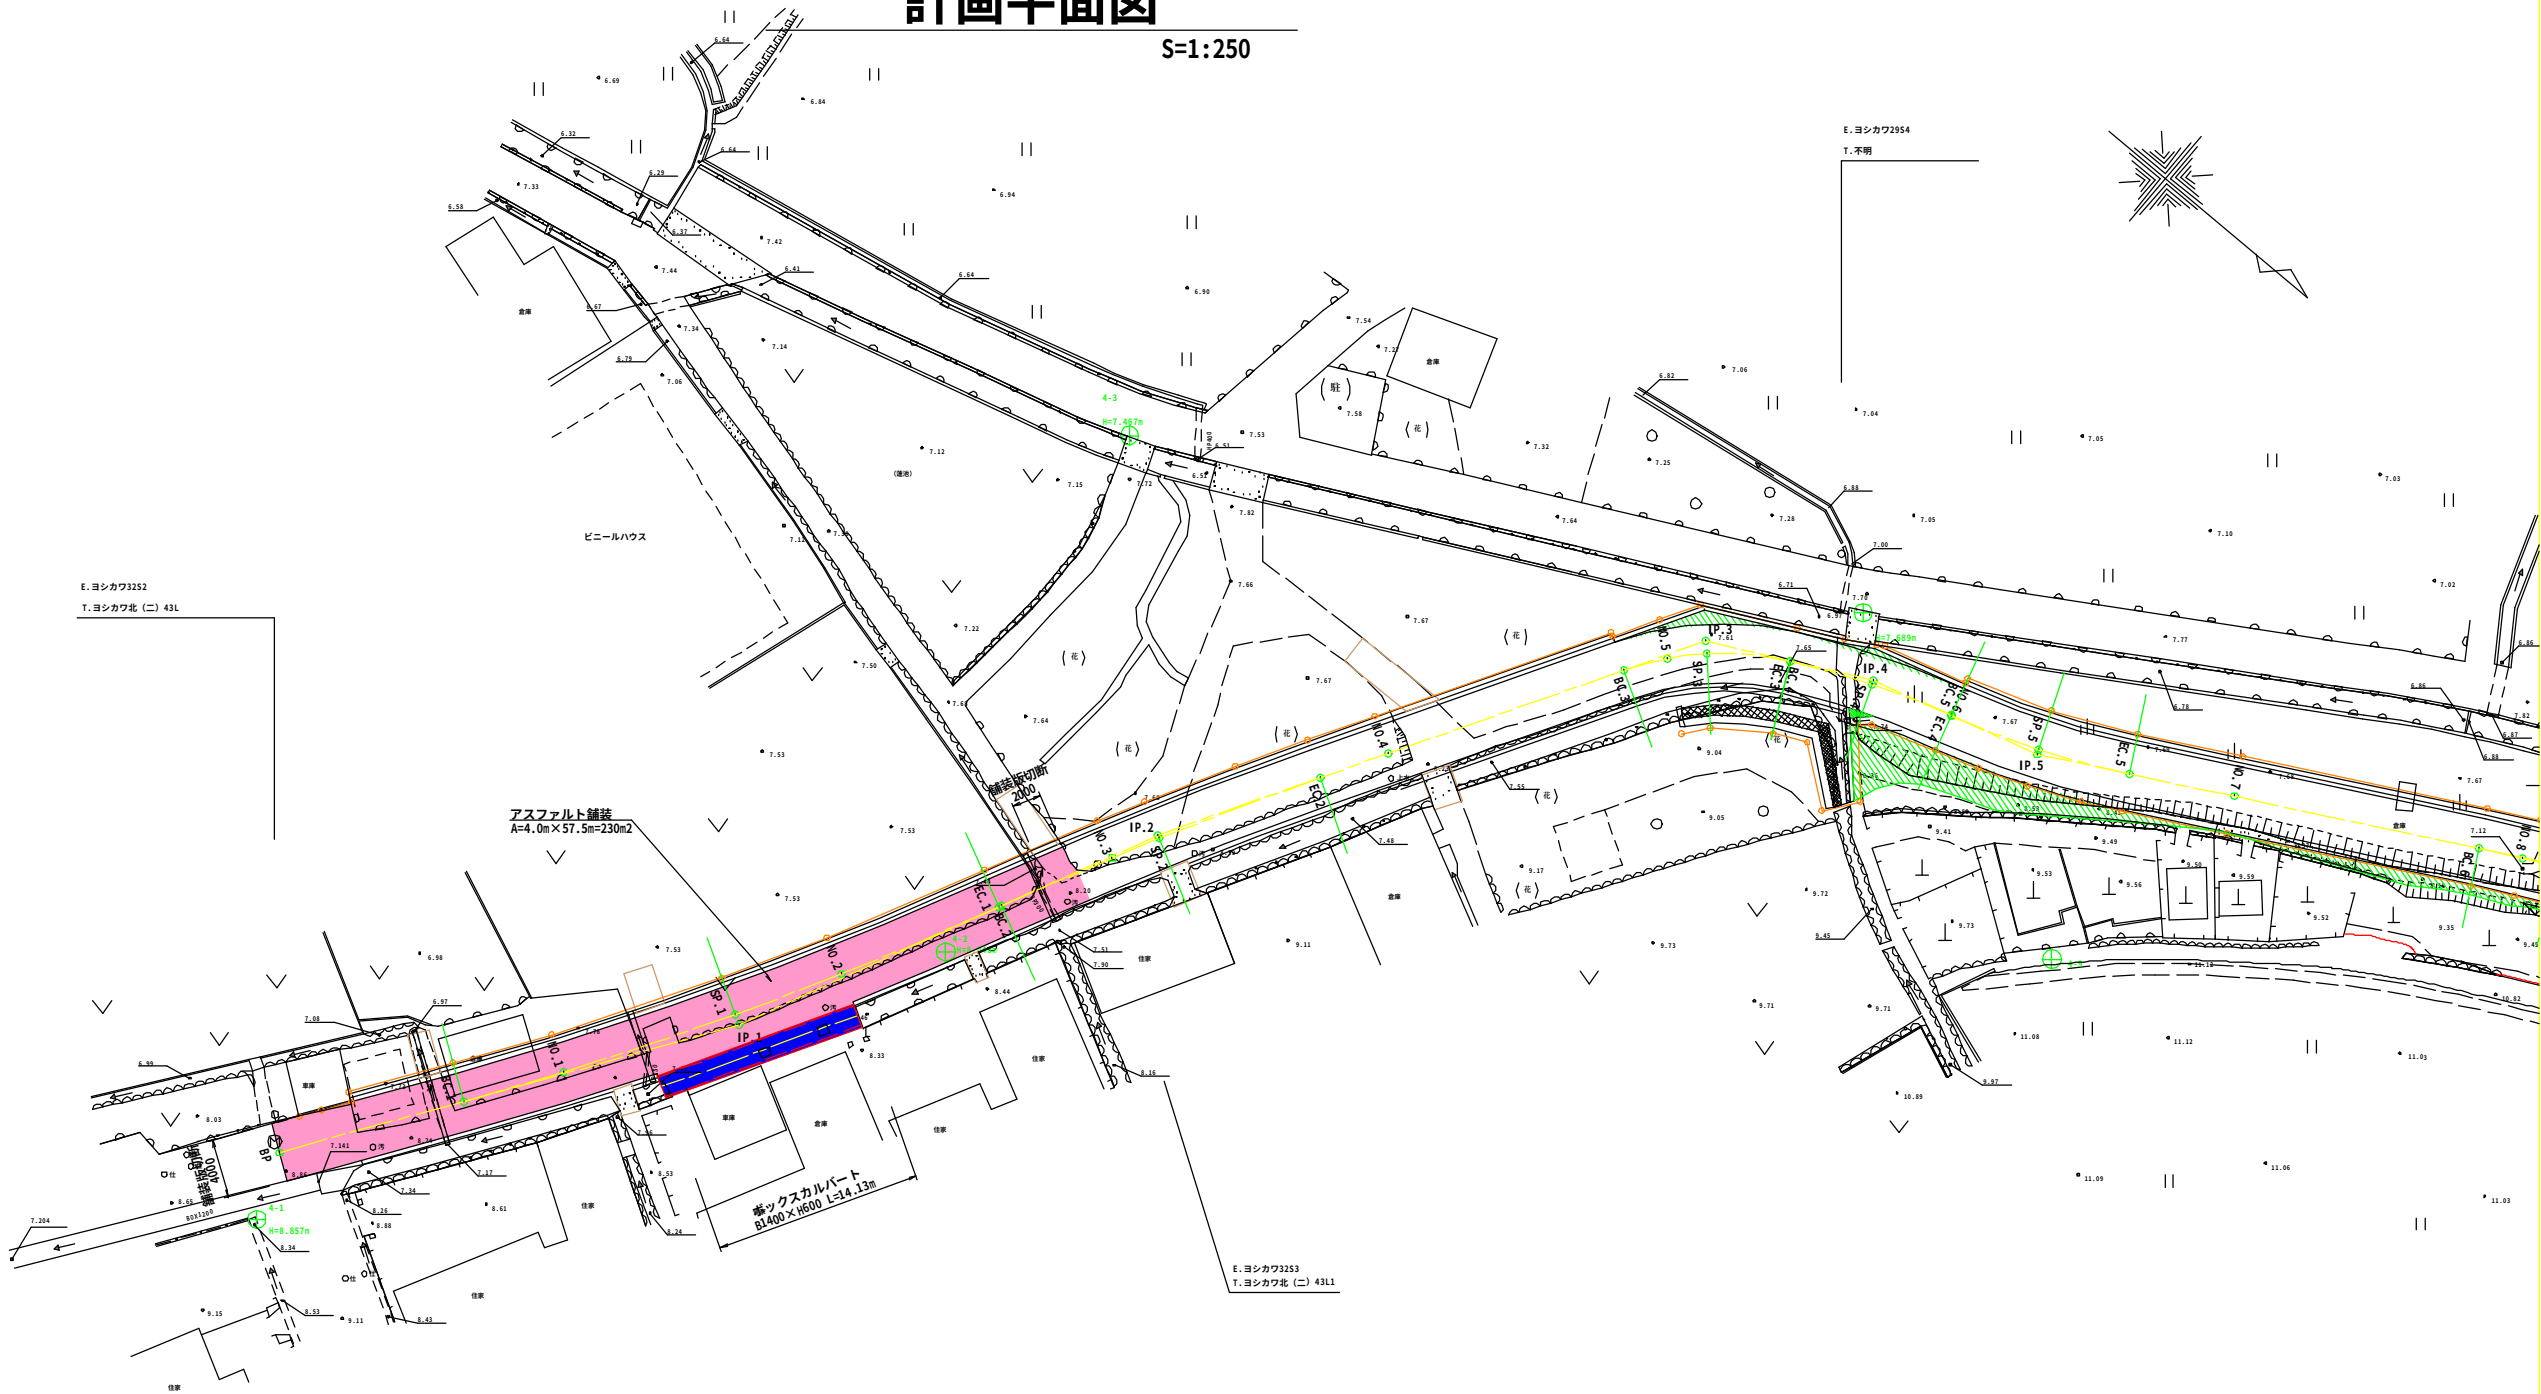

アスファルト舗装
S=1:10

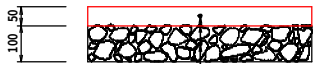

表層(再生密粒度アスコン)top13
プライムコート(1.2L/m2程度)
路盤(再生粒度調整砕石, 8M-30)

凡例	
	アスファルト舗装
	ボックスカルバート


香 南 市			
工事種別	建築08107号 下井西(1)地区18号道路改修工事		
図面名称	計画平面図	縮 尺	S=1:250
路線河川名	下井西(1)地区18号道路		
工事箇所	高知県 香南市 野市町下井		
設計種別	実施設計	図 面 番 号	1
事務所名	香南市役所 建設課		4
会社名			

標準断面図・土工図

S=1:50

土工(盛土)区分表


区 分	色 別	記 号	土 質	摘 要
盛 土	路 床	 BV1	土砂	W≧4.0m
		 BV2	〃	2.5≦W<4.0m
		 BV3	〃	1.0≦W<2.5m
	路 体・築 堤	 BV5	〃	W≧4.0m
		 BV6	〃	2.5≦W<4.0m
		 BV7	〃	W<2.5m
	他	 BV9	〃	
埋 戻	 B4-A	〃		W≧4.0m
	 B4-B	〃		W1≧4m W2<1m
	 B4-C	〃		1.0≦W1<4.0m W2<1.0m
	 B4-D	〃		W1<1m W2<1m
	 B4	〃		締固めなし
	 埋戻し Con			

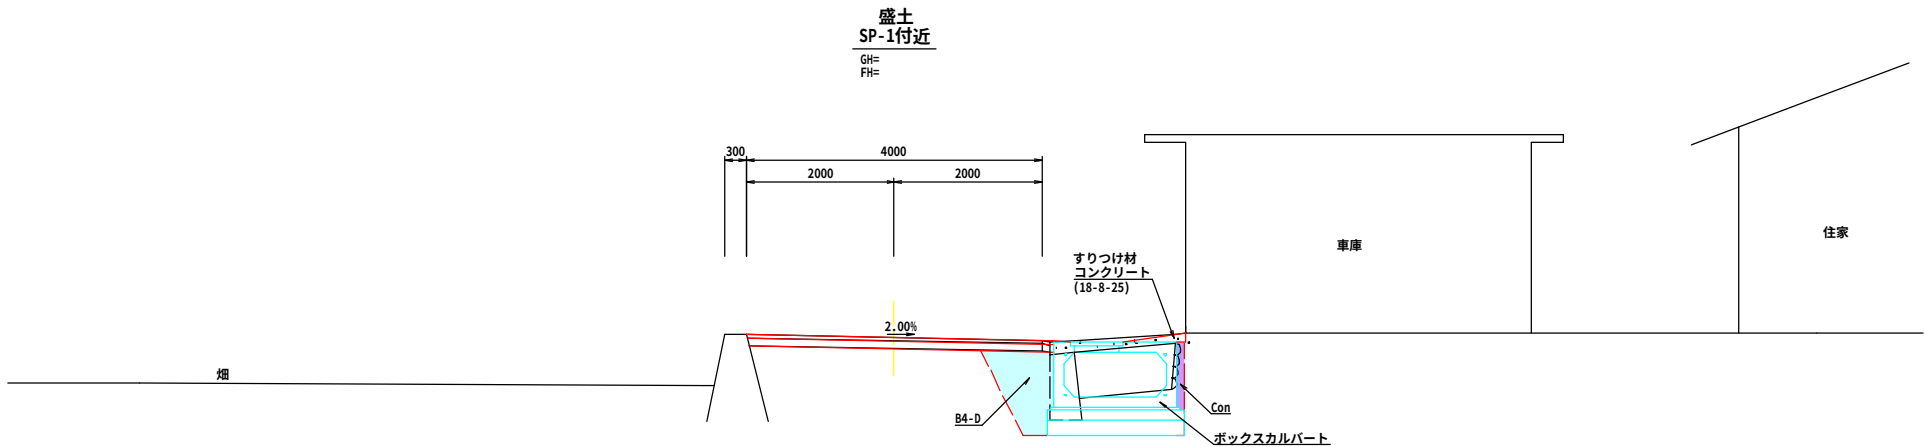

DL=5.00

土工(掘削)区分表

区 分	色 別	記 号	土 質	摘 要
片切掘削 W<5.0m		94KH	土 砂	人力併用機械掘削
		96KH	軟 岩	〃
				
オープン掘削 W≧5.0m		94K	土 砂	B・H又はB・D
		96K	軟 岩	リッパブルドーザ
		97R	軟 岩	大型ブレーカー
掘削 (床掘)		14K	土 砂	バックホウ
		16K	軟 岩	大型ブレーカー
				
取壊しコンクリート		COB1(鉄筋)	土砂・軟岩	ブレーカー
		COB2(無筋)		
アスファルトはぎとり		ASV	土砂・軟岩	バックホウ

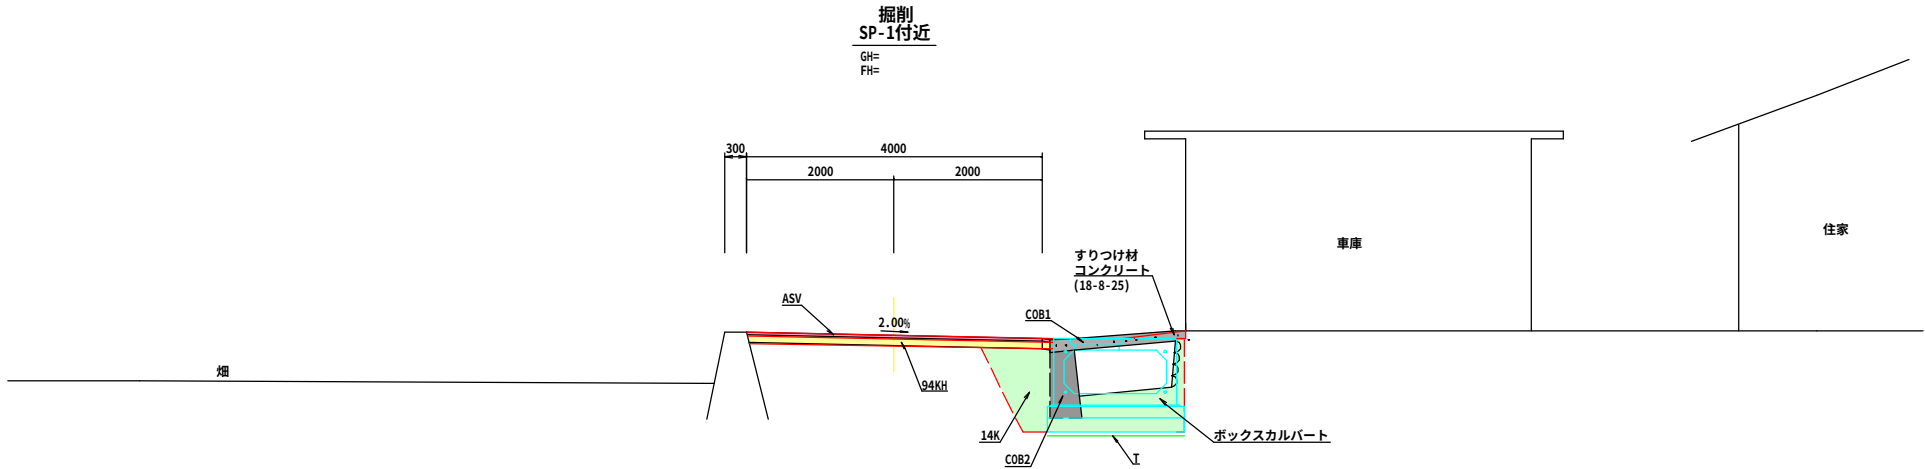

DL=5.00

盛 土 埋 戻	路	1		片切掘削	94KH	0.4
	床	2		〃	96KH	
		3		〃	94K	
	路	5		オープン掘削	96K	
	体・築	6		〃	14K	1.7
	堤	7		掘削 (床掘)	16K	
				〃	17K	
埋 戻				床均し	T	1.9
	B4-A			バックホウ	NK3	
	B4-B			機械整形	NK4	
	B4-C					
	B4-D	0.8		剥取り	ASV	4.0
Con	B4			・取壊し	COB1	0.3
	Con	0.1			COB2	0.3


※舗装延長 L=57.5m



※BOX延長 L=15.0m

香 南 市			
工事種別	建第08107号 下井西（1）地区18号道路改修工事		
図面名称	標準断面図・土工図	縮 尺	S=1:50
路線河川名	下井西(1)地区18号道路		
工事箇所	高知県 香南市 野市町下井		
設計種別	実施設計		図 面 番 号 2 4
事務所名	香南市役所 建設課		
会社名			

道路縦断図

V=1:100
H=1:500

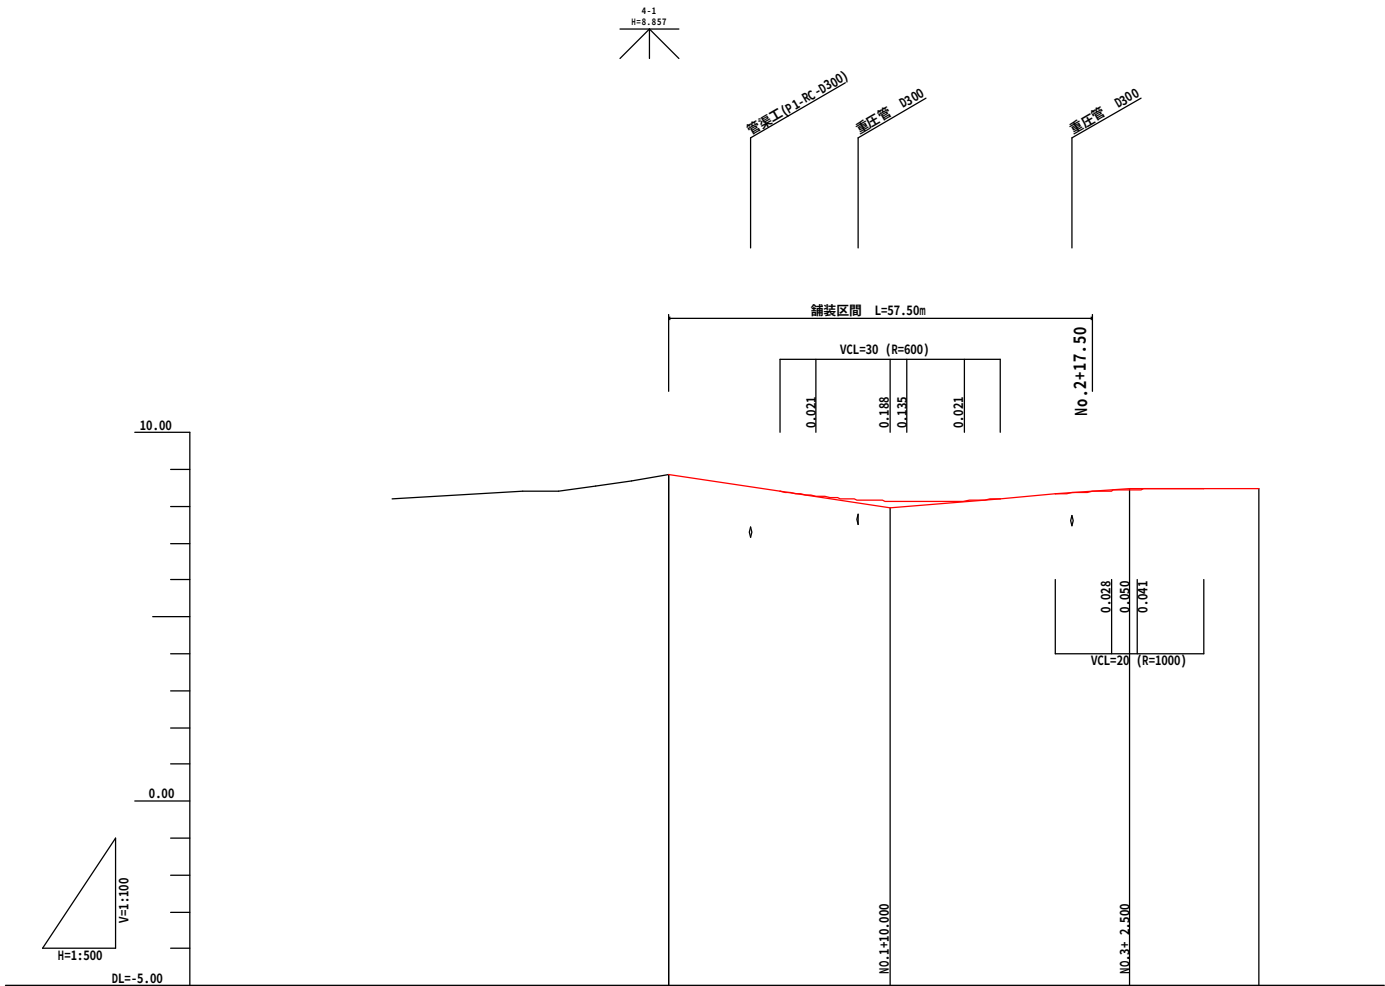

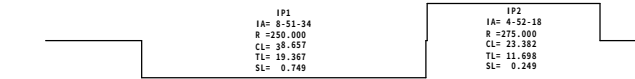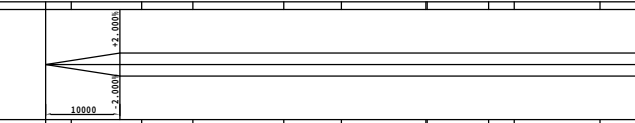勾 配 図										
計 画 高	8.860	8.755	8.471	8.281	8.141	8.118	8.392	8.335	8.532	8.561
盛 土										
切 土										
地 盤 高										
追 加 距 離	0.000	3.500	12.950	20.000	32.280	40.000	51.600	51.770	60.000	63.460
単 距 離	0.000	3.500	9.450	7.040	12.280	7.710	11.600	0.160	8.220	3.460
測 点	BP	NO.0	BC-1	NO.1	SP-1	NO.2	EC-1	BC-2	NO.3	SP-2
曲 率 図										
片勾配摺付図										
拡幅配摺付図										

※過年度成果（H27年度）を準用

香 南 市			
工事種別	建第08107号 下井西（1）地区18号道路改修工事		
図面名称	道路縦断図	縮 尺	V=1:100 H=1:500
路線河川名	下井西(1)地区18号道路		
工事箇所	高知県 香南市 野市町下井		
設計種別	実施設計		3 4
事務所名	香南市役所 建設課		
会社名			


ボックスカルバート設置図

B1400×H600

S=1:100


平面図

S=1:100

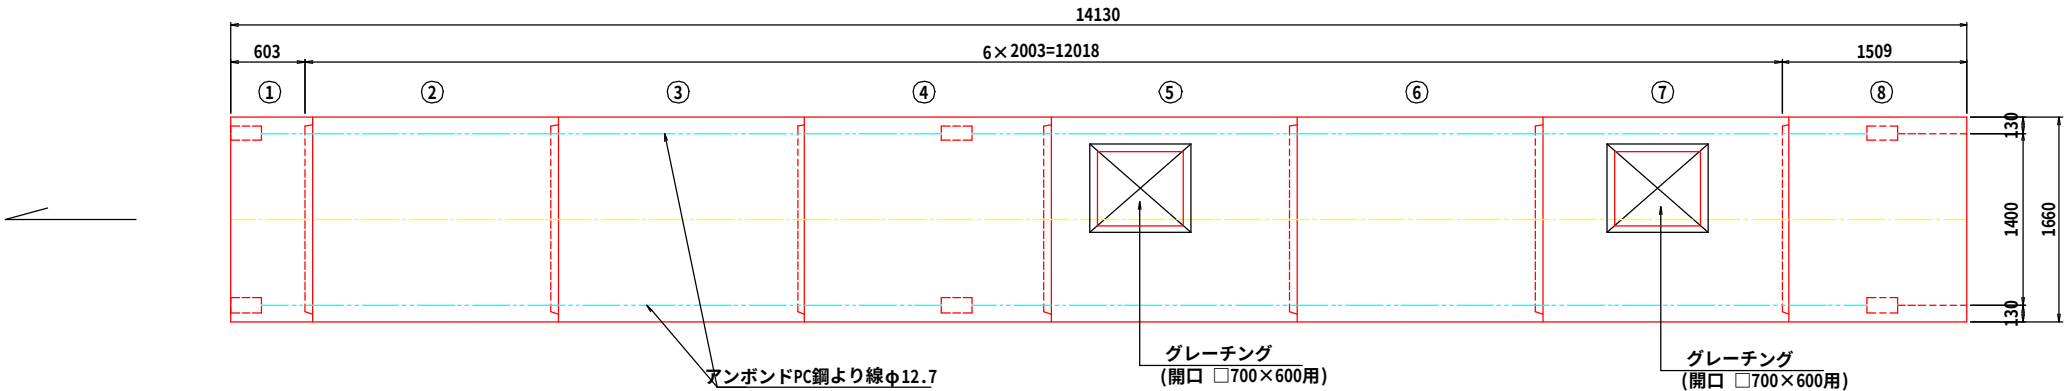


頂版開口詳細図

S=1:30

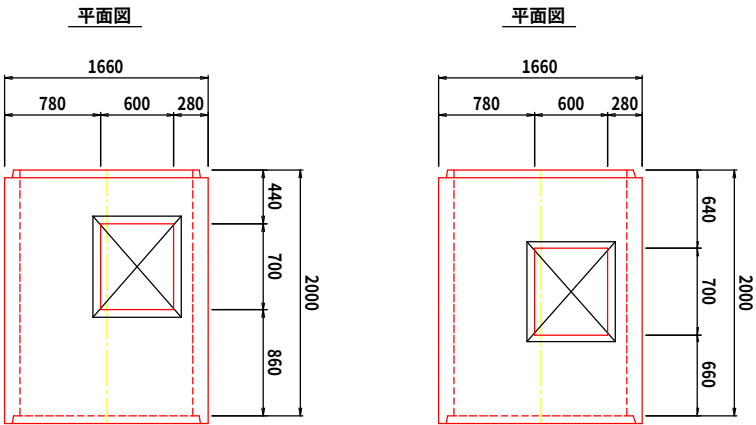

標準断面図

S=1:30

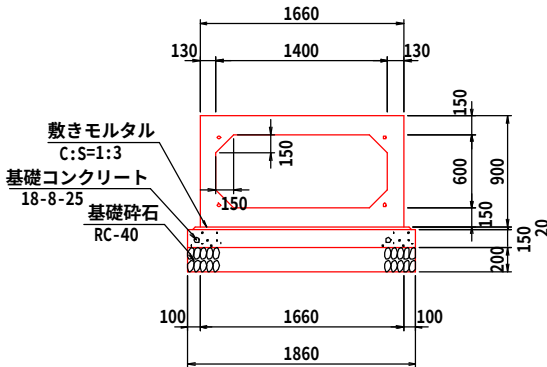

ボックスカルバート数量表

種別	幅	高さ	長さ	数量	番号	備考
基本	1400	600	2000	3	2,3,6	W=3500kg
基本	1400	600	2000	1	4	定着部付
短品	1400	600	600	1	1	定着部付、凸無
短品	1400	600	1506	1	8	定着部付、凹無
頂版開口	1400	600	2000	2	5,7	頂版開口□700×600
合計				8		

縦締め材料表

種類	単位	数量	備考
アンボンドPC鋼より線 φ12.7	m	63.2	
定着金具	セット	16	アンカープレート、アンカーグリップ


グレーチング数量表

種別	数量	備考
□700×600用	2	T-25,ボルト固定

展開図


V=1: 50

H=1:100

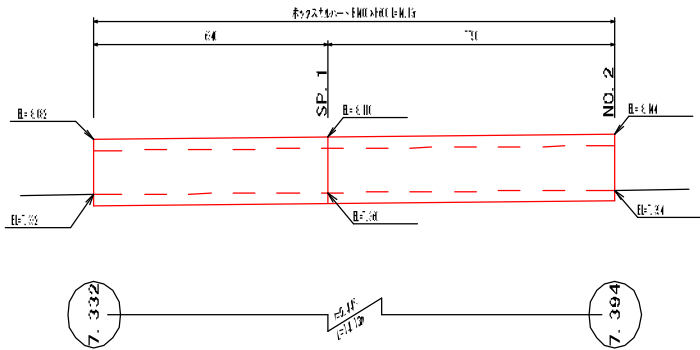

頂版部施工図

S=1:10

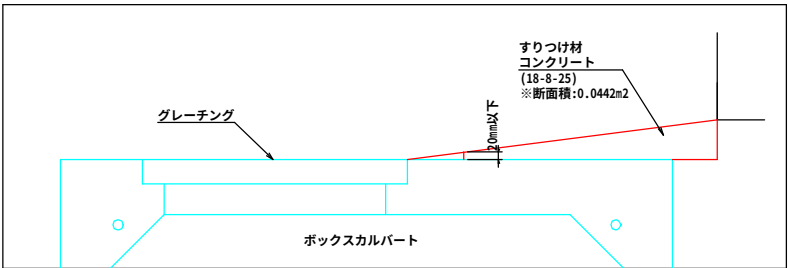

※BOX延長 L=14.13m

香 南 市			
工事種別	建第08107号 下井西（1）地区18号道路改修工事		
図面名称	ボックスカルバート設置図	縮 尺	S=1:100
路線河川名	下井西(1)地区18号道路		
工事箇所	高知県 香南市 野市町下井		
設計種別	実施設計		4 4
事務所名	香南市役所 建設課		
会社名			