



ヒナノ線


平面図 S=1:200

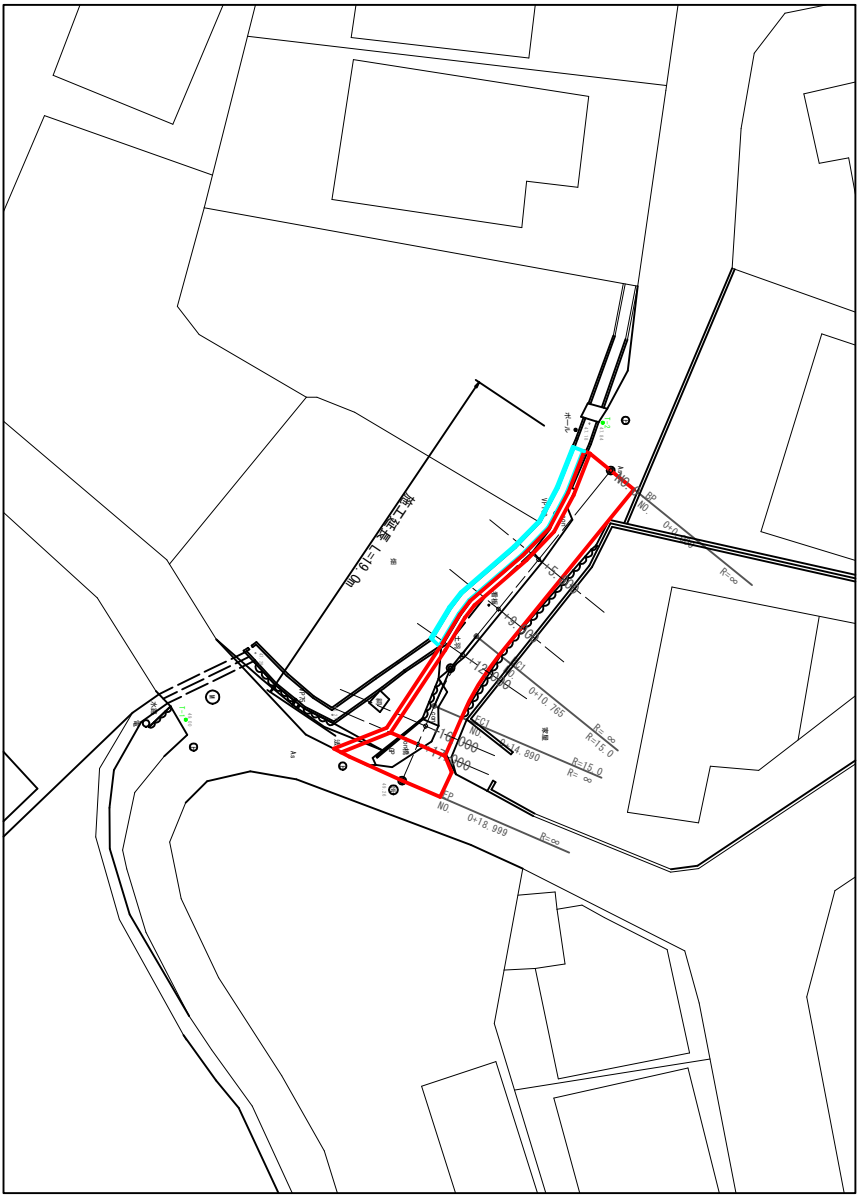


展開図 S=1:50

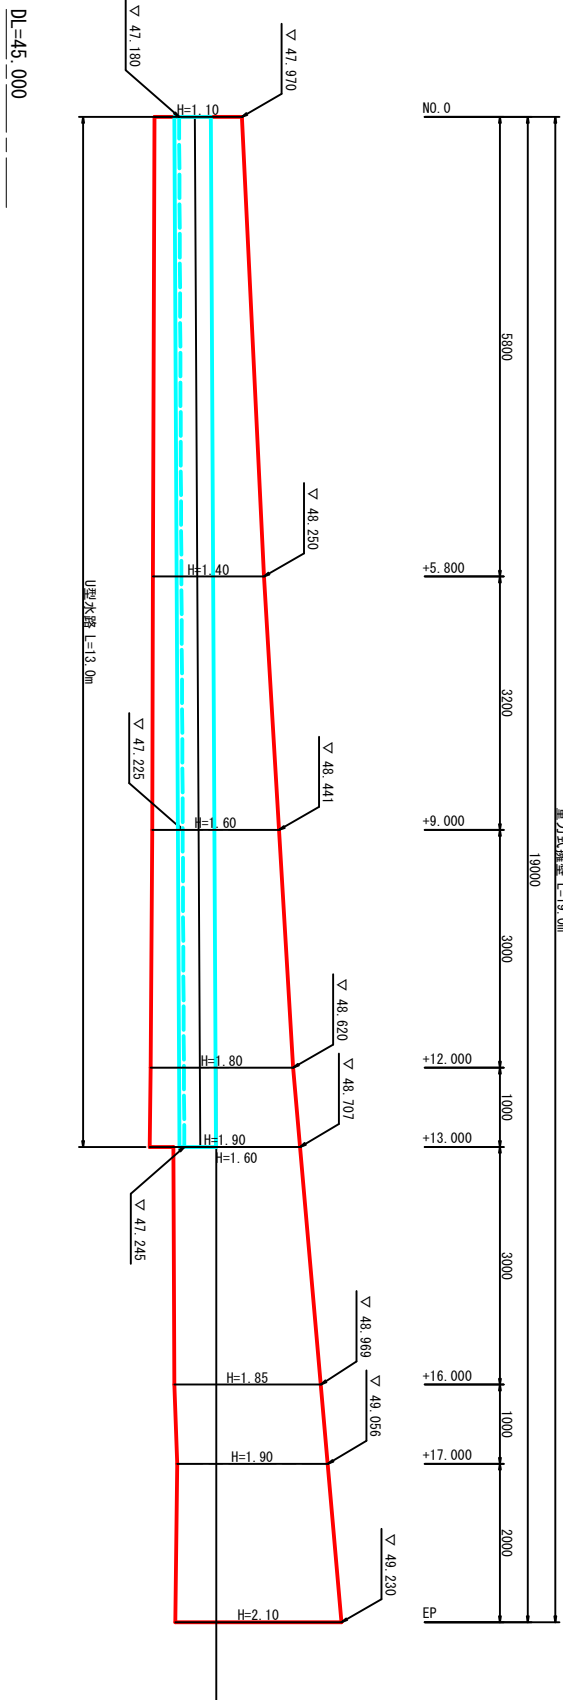


横断面 S=1:50

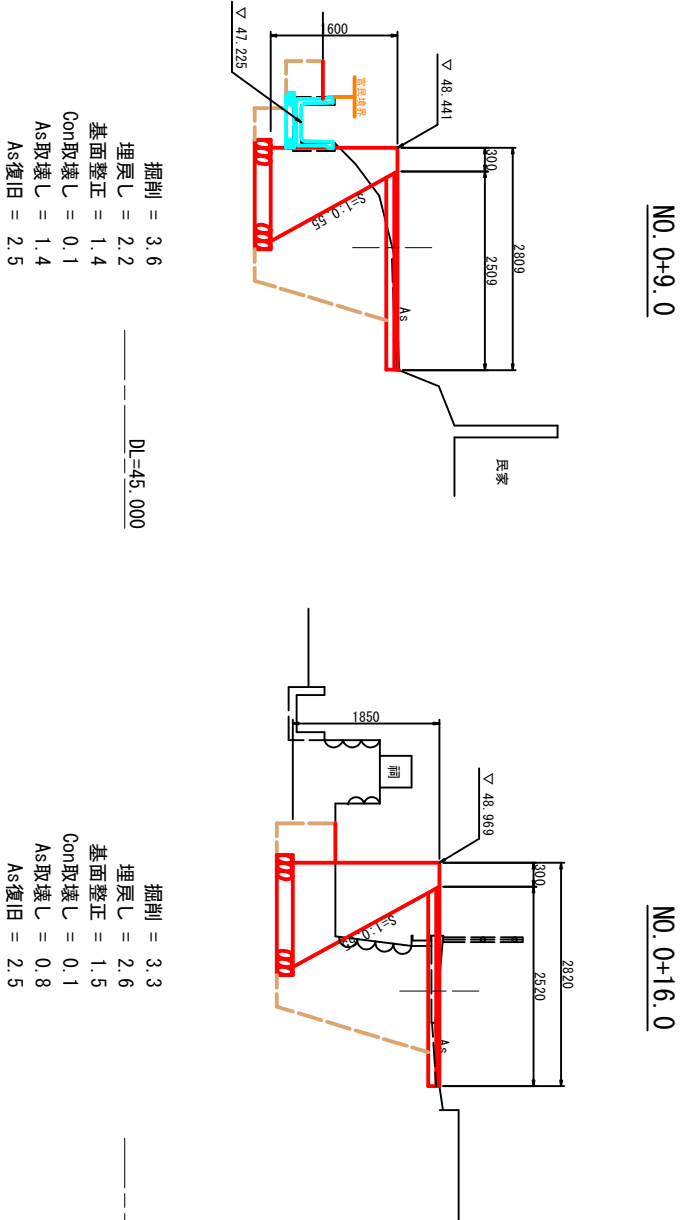


重力式擁壁 S=1:20

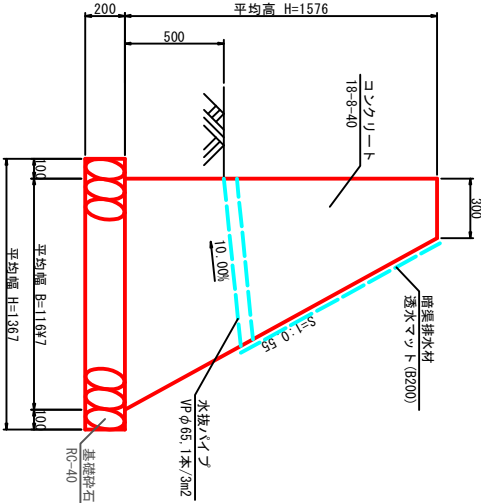

U型水路 S=1:20

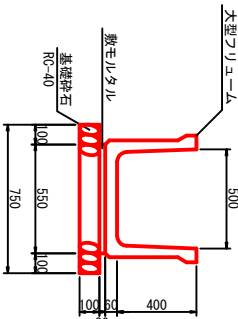

舗装工 S=1:10

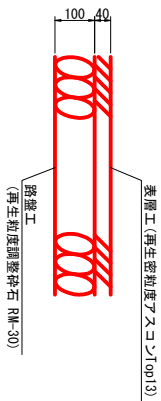

種 別	規 格	数 量
重力式擁壁	1.0x4x2.0m	11.56 m3
型枠	無筋構造物	33.75 m2
基礎砕石	RC-40 t=200mm	13.67 m2
水抜パイプ	VPφ65	1.93 m
側溝排水材	透水マット (8200)	16.21 m

種 別	規 格	数 量
大型ブロック	B500-H400	5.00 個
敷モルタル	1:3	0.17 m3
基礎砕石	RC-40 t=100mm	7.50 m2

工 種	計 算 式	数量	単位
土工			
掘削	3.6+13.0+3.3+6.0	= 66.6	m3
基面整正	1.4+13.0+1.5+6.0	= 27.2	m2
埋戻し	2.2+13.0+2.6+6.0	= 44.2	m3
残土処理	66.6-44.2/0.9	= 17.5	m3
擁壁工			
重力式擁壁	11.56+19.0/10.0	= 22.0	m3
側溝排水材	1.0x4x2.0m	= 30.8	m
排水構造物工			
U型水路		= 13.0	m
大型ブロック工			
構造物取壊工			
舗装版砕石	1.4+13.0+0.8+6.0	= 23.0	m2
As設置・処理	23.0x0.04	= 0.9	m3
無筋コンクリート・運搬・処理	0.1+19.0	= 1.9	m3
舗装工			
表層工 (W=1.4m, S=0.0m未満, 75x14x1-t	2.5+13.0+2.5+6.0	= 47.5	m2
再生密度75x75 t=40mm			
路盤工			
再生密度調整砕石 t=100mm	2.5+13.0+2.5+6.0	= 47.5	m2
仮設工			
敷設板	1.5+3.0	= 75	m2

香 南 市

工事名 建第08092号 市道ヒナノ線路側改修工事

図面名称 全 図 縮 尺 図 示

路線名 市道ヒナノ線

工事箇所 香南市 野市町 東佐古

設計種別 実 施

事務所名 香南市 建設課 図 面 番 号 1 1

※水路復旧については、官民境界を越境しないよう既設水路壁と同位置に復旧すること
※施工延長は道路中心距離であるため、施工時に構造物の距離を精査すること