


S=1 : 250

※起点付近に現存する余水吐の復旧を行うこと

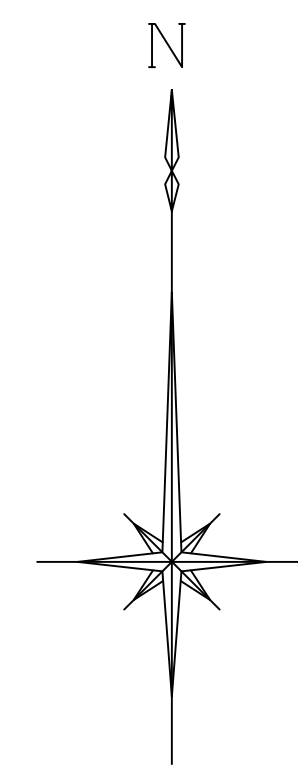

座 標		X	Y
NO	点 名		
4101	J-1	61955.894	17053.672
4102	J-2	61912.987	17040.167
4103	J-3	61903.230	17015.325
4104	J-4	61873.396	17013.322
4105	J-5	61845.032	17084.527
4106	J-6	61861.533	17098.829
4107	J-7	61890.927	17098.743

目錄表										
212	IP NO	No. 0	IP NO	IP-1	IP NO	IP-2	IP NO	IP-3	IP NO	EP
	IA		IA		IA		IA		IA	
	R		R		R		R		R	
	TL		TL		TL		TL		TL	
	CL		CL		CL		CL		CL	
	SL		SL		SL		SL		SL	
	D1 s		D1 s	9.820	D1 s	7.124	D1 s	5.708	D1 s	
	BC	0.000	BC	9.820	BC	16.944	BC	22.632	BC	25.700
	EC	0.000	EC	9.820	EC	13.944	EC	22.632	EC	25.700
	X	61875.824	X	61867.585	X	61862.148	X	61859.263	X	61856.810
	Y	17055.335	Y	17049.990	Y	17045.388	Y	17040.463	Y	17038.654

21区				
座 標		リ ス ト		
NO	点 名	X	Y	
1000	No. 0	61911.721	17096.834	
1001	ND.1	61910.120	17076.898	
1002	1P-1	61909.995	17075.343	
1001	1P-2	61910.584	17058.684	
1012	ND.2	61908.816	17058.582	
1103	ND.2+4.50	61904.324	17058.322	
1104	ND.3	61888.854	17058.436	
1105	ND.3+1.00	61887.856	17058.502	
1004	1P-4	61883.374	17058.799	
1106	ND.3+8.75	61880.182	17058.163	
1006	1P-5	61875.937	17057.316	
1007	1P-6	61876.314	17063.884	
1108	ND.4+6.85	61875.469	17071.031	
1109	ND.4+15.30	61874.476	17079.422	
1008	1P-7	61874.331	17080.642	
1110	ND.5	61873.314	17083.962	
1111	ND.5+6.20	61871.498	17089.890	
1009	EP	61870.839	17092.041	

曲線表											
IP NO	No. 0	IP NO	IP-1	IP NO	IP-2	IP NO	IP-3	IP NO	IP-4	IP NO	IP-5
IA		IA		IA		IA		IA		IA	
RA		RA		RA		RA		RA		RA	
TL		TL		TL		TL		TL		TL	
CL		CL		CL		CL		CL		CL	
SL		SL		SL		SL		SL		SL	
Di s		Di s	21.559	Di s	16.670	Di s	13.618	Di s	13.645	Di s	7.583
BC	0.000	BC	21.559	BC	38.229	BC	51.847	BC	65.492	BC	73.075
FC	0.000	FC	21.559	FC	38.229	FC	51.847	FC	65.492	FC	73.075
X	61911.721	X	61909.995	X	61910.584	X	61896.989	X	61883.374	X	61875.937
Y	17096.834	Y	17075.343	Y	17058.684	Y	17057.898	Y	17058.799	Y	17057.316

IP NO	IP-6	IP NO	IP-7	IP NO	EP
IA		IA		IA	
R		R		R	
TL		TL		TL	
CL		CL		CL	
SL		SL		SL	
	6 578	DI s	16 875	DI s	
BC	729 653	BC	96 598	BC	108 448
EC	729 653	EC	96 598	EC	108 448
X	61 876 314	X	61 874 331	X	61 870 840
Y	17063 884	Y	17080 642	Y	17092 039

図 面 の 名 称		図面番号
農第07042号 上関9号道路第2期改修工事 計画平面図 S=1250		1 / 7
縮 尺		
測 量		平成 年 月 日 終了
設 計		実施図
製 原 図		
図 搜 写		
香南市 農林水産課		



$$\frac{H=1:250}{V=1:100}$$


図 面 の 名 称		図面番号
農第07042号 上岡9号道路第2期改修工事 Ⅰ区養新団 縮 尺 H=1:250 V=1:100		$\frac{2}{7}$
測 量		平成 年 月 日終了
設 計		実施図
製 図	原 図	
図 複 写		
香南市 農林水産課		

標準断面図
S=1:100


1 工 区

IP-3
GH= 14.35
FH= 14.000

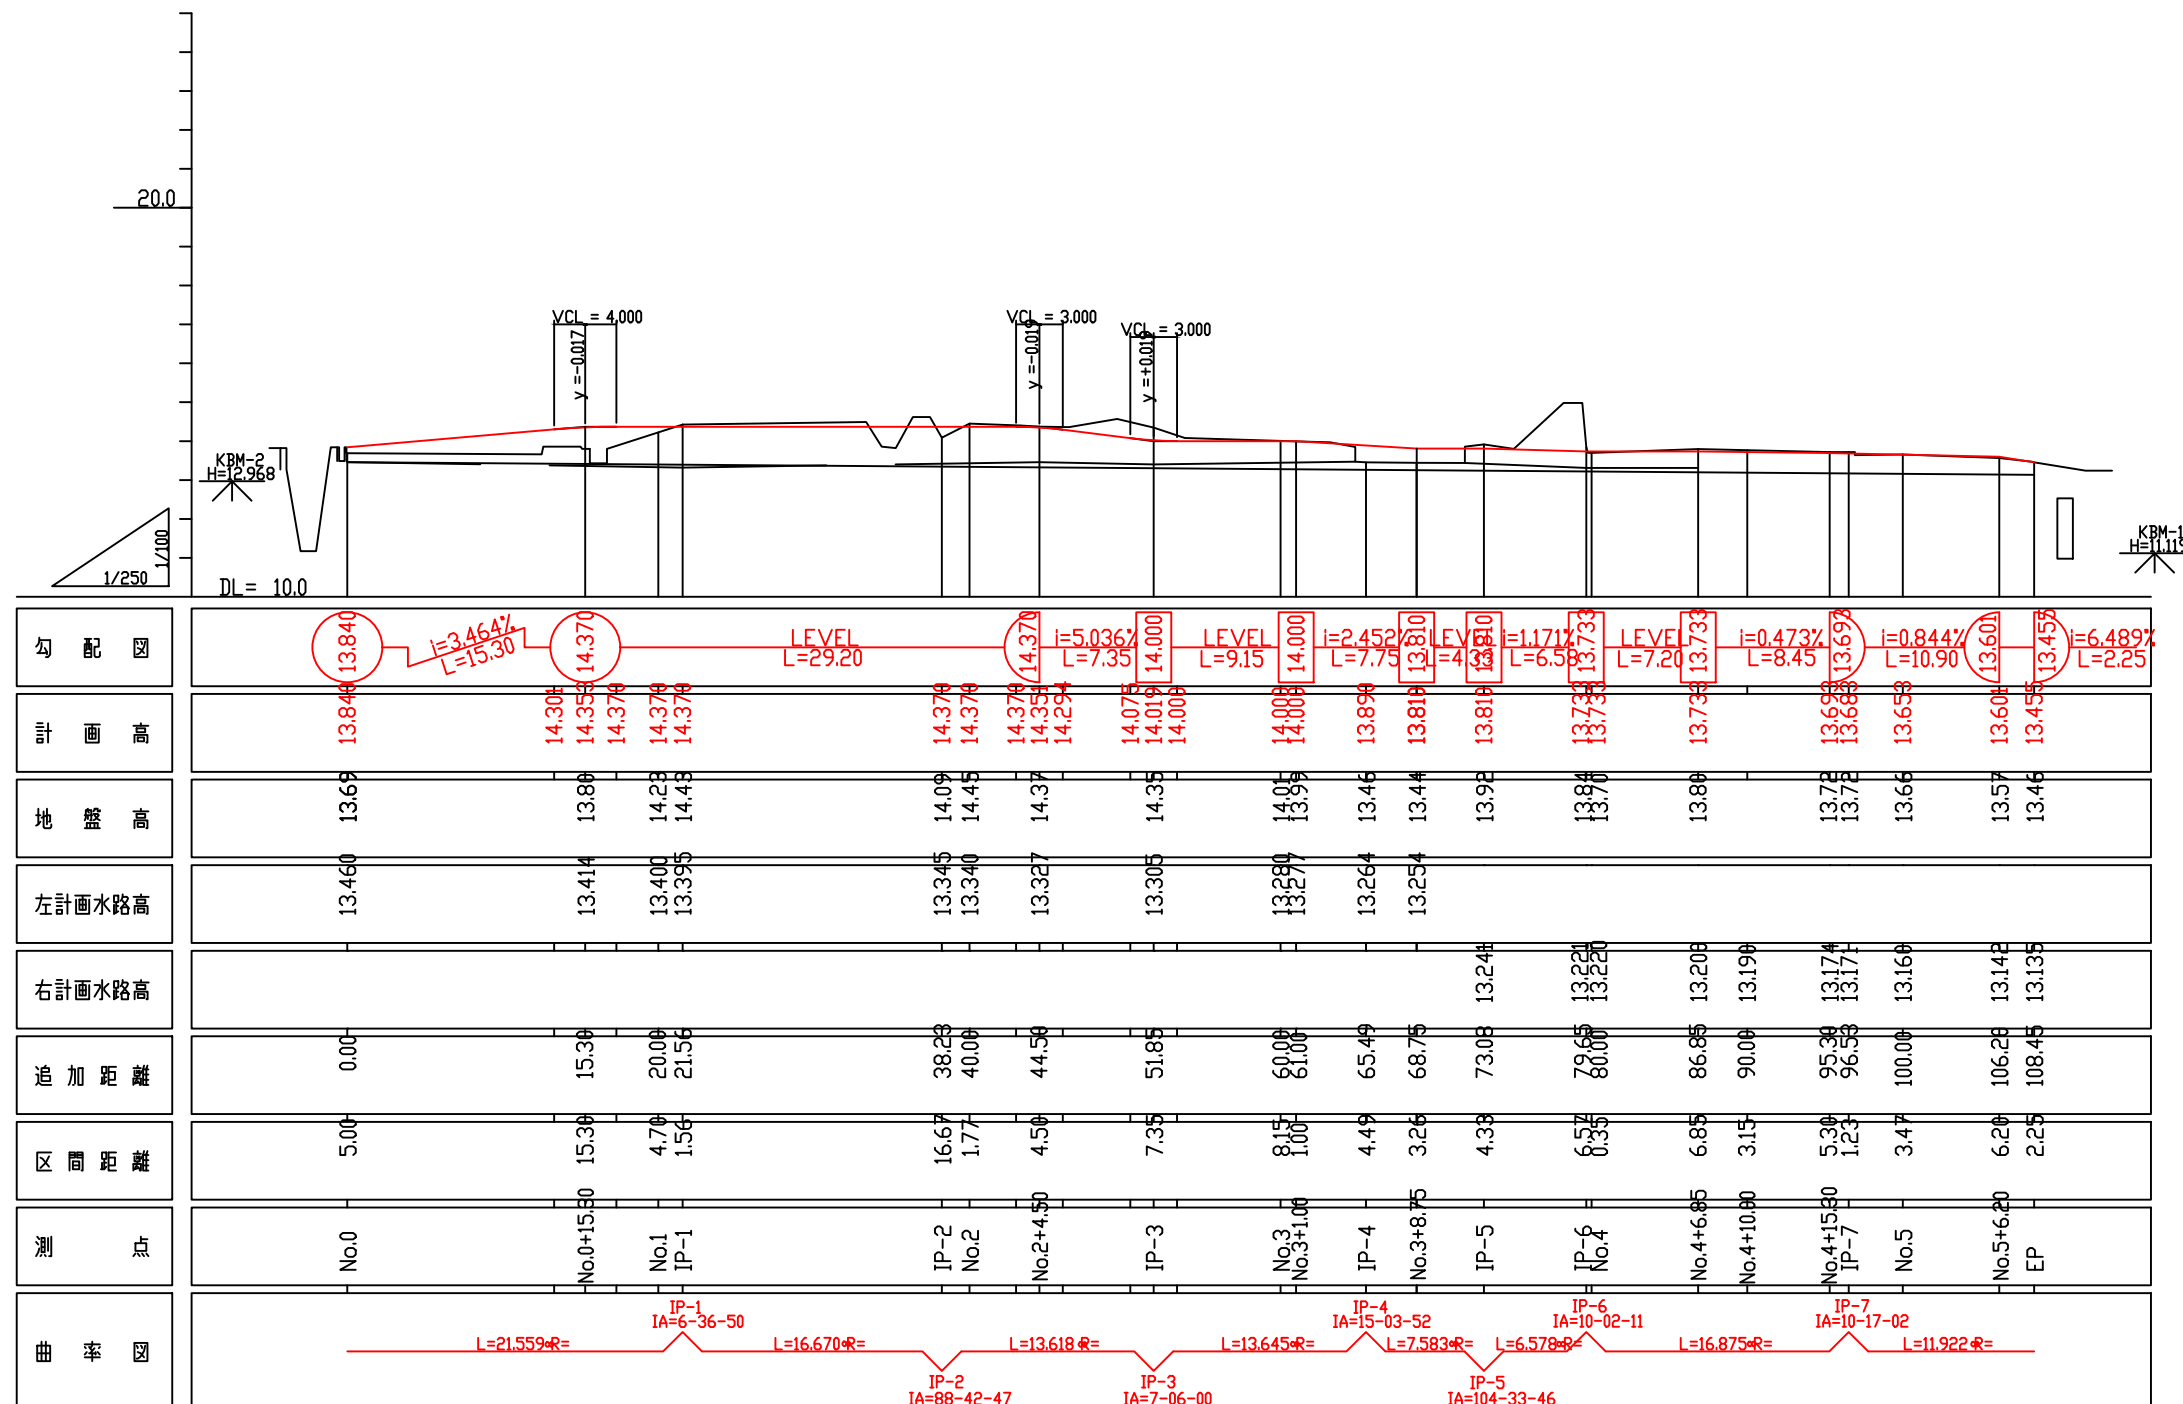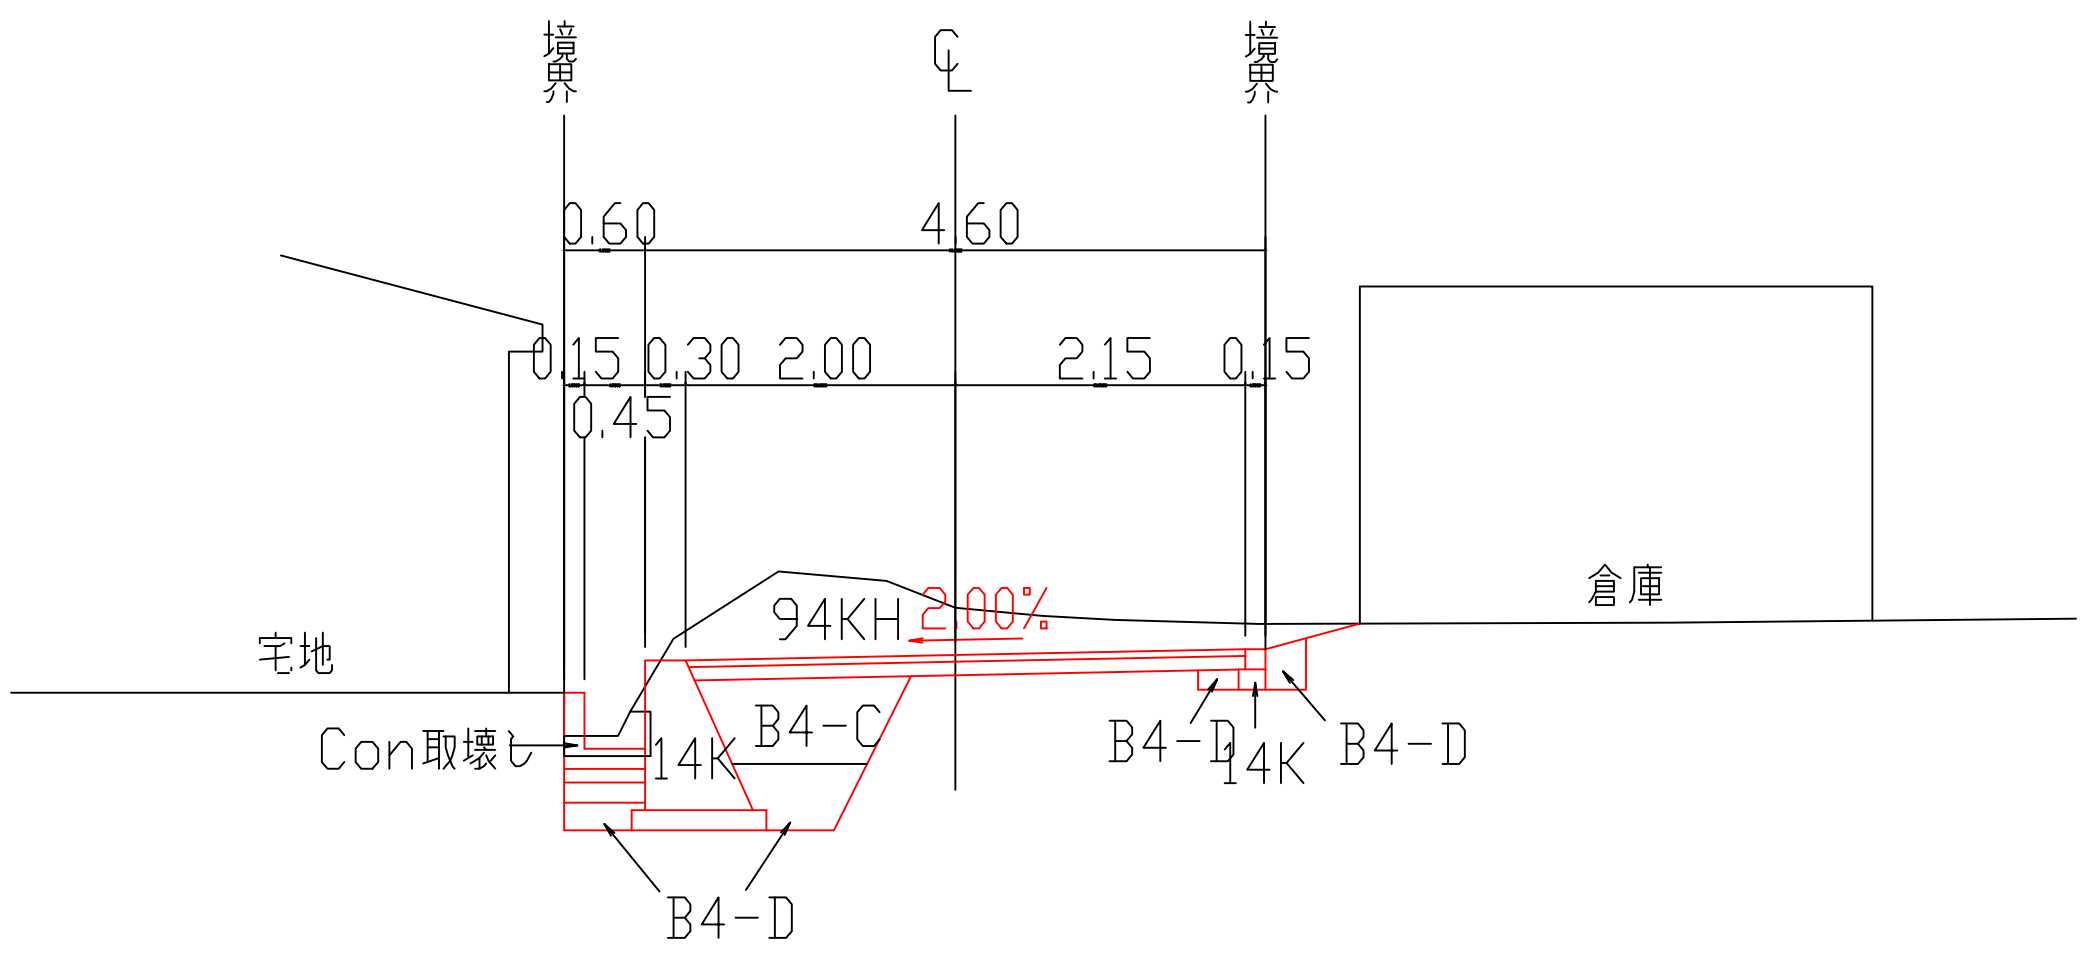

DL=10.00


No.5+6.20
GH= 13.57
FH= 13.601

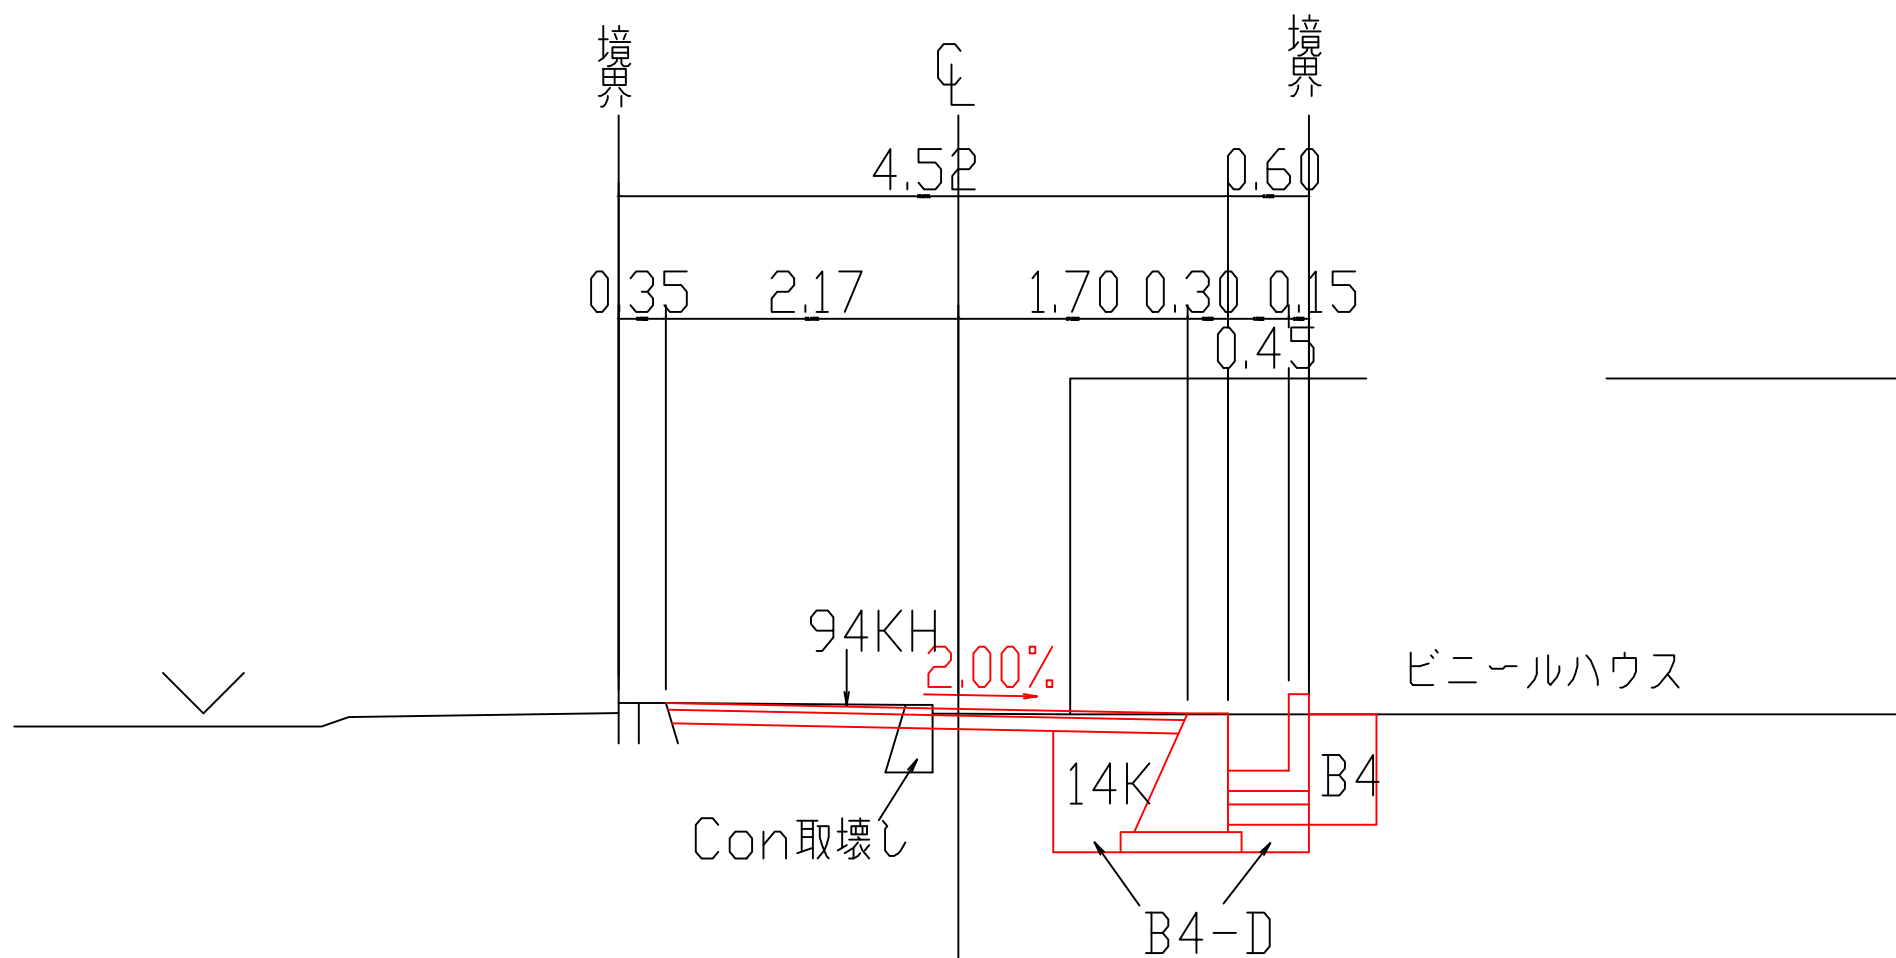

DL=10.00


2 工 区

No.0+11.25
GH= 13.95
FH= 13.890

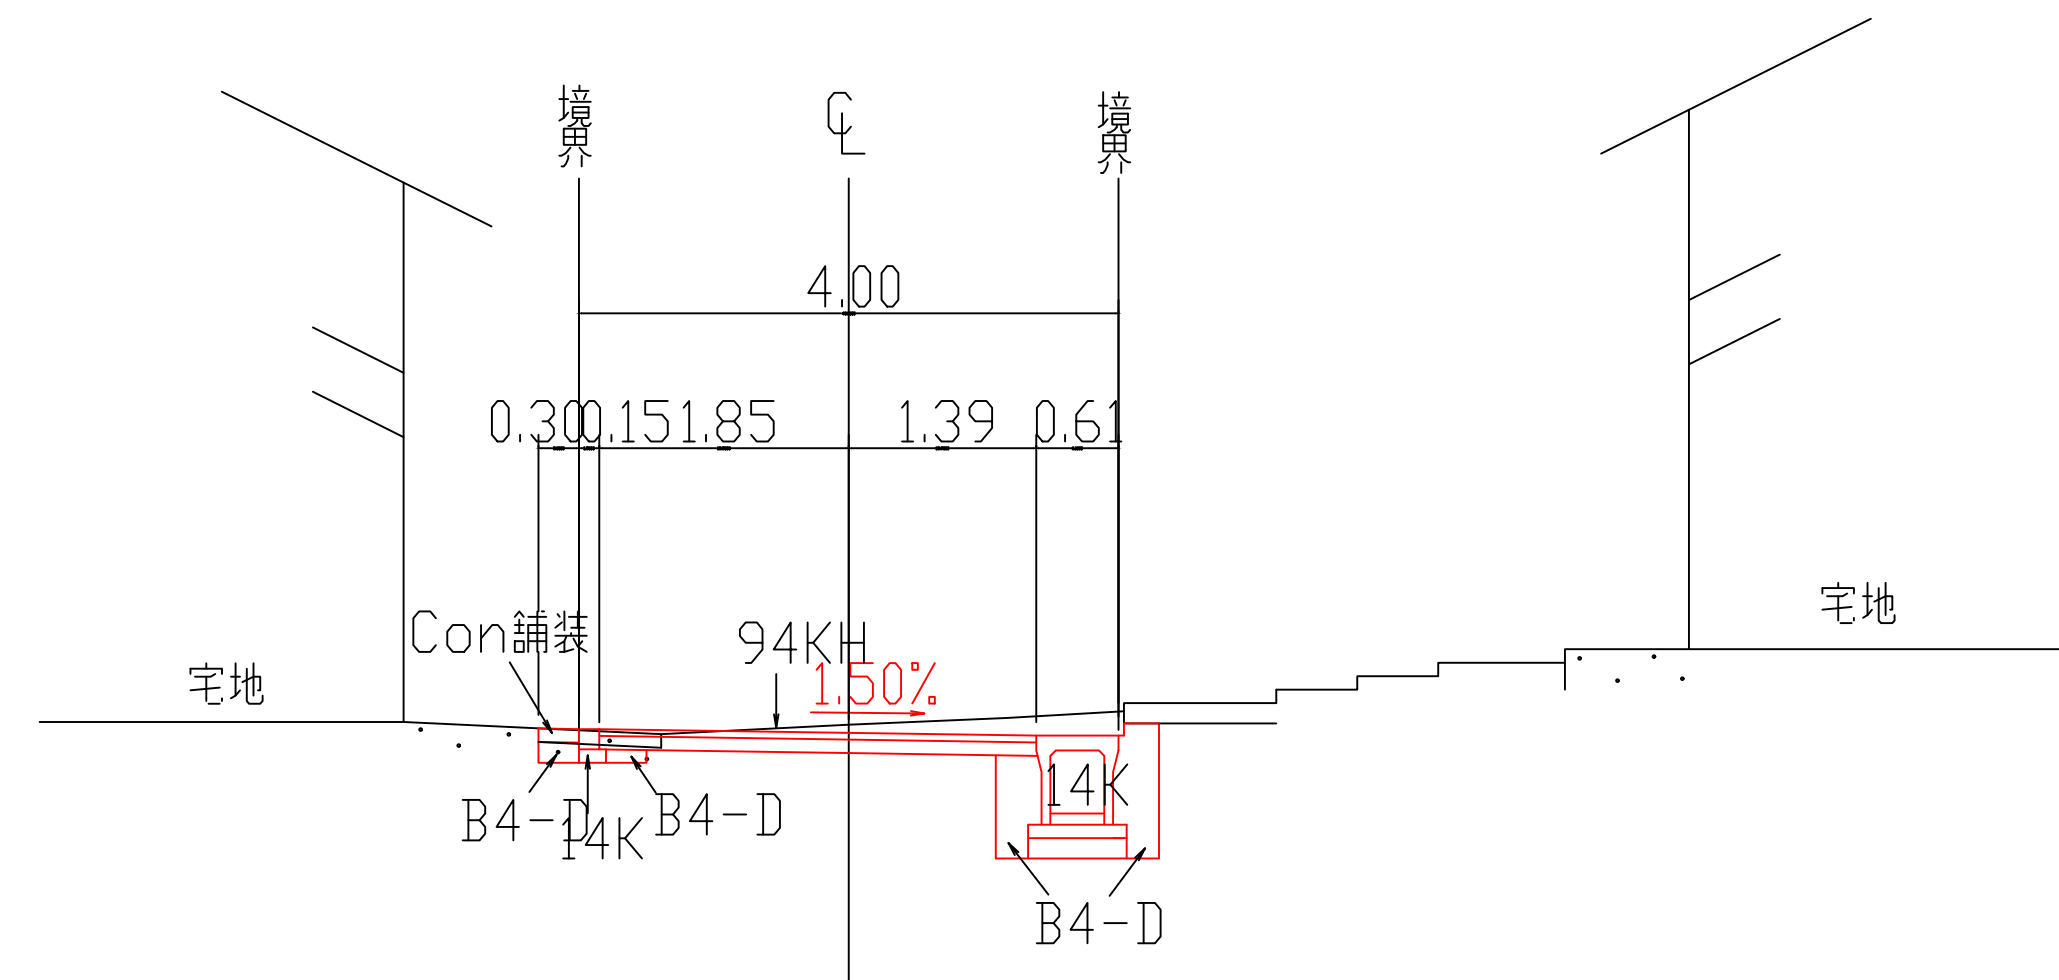


DL=10.00

IP-1
GH= 14.43
FH= 14.370

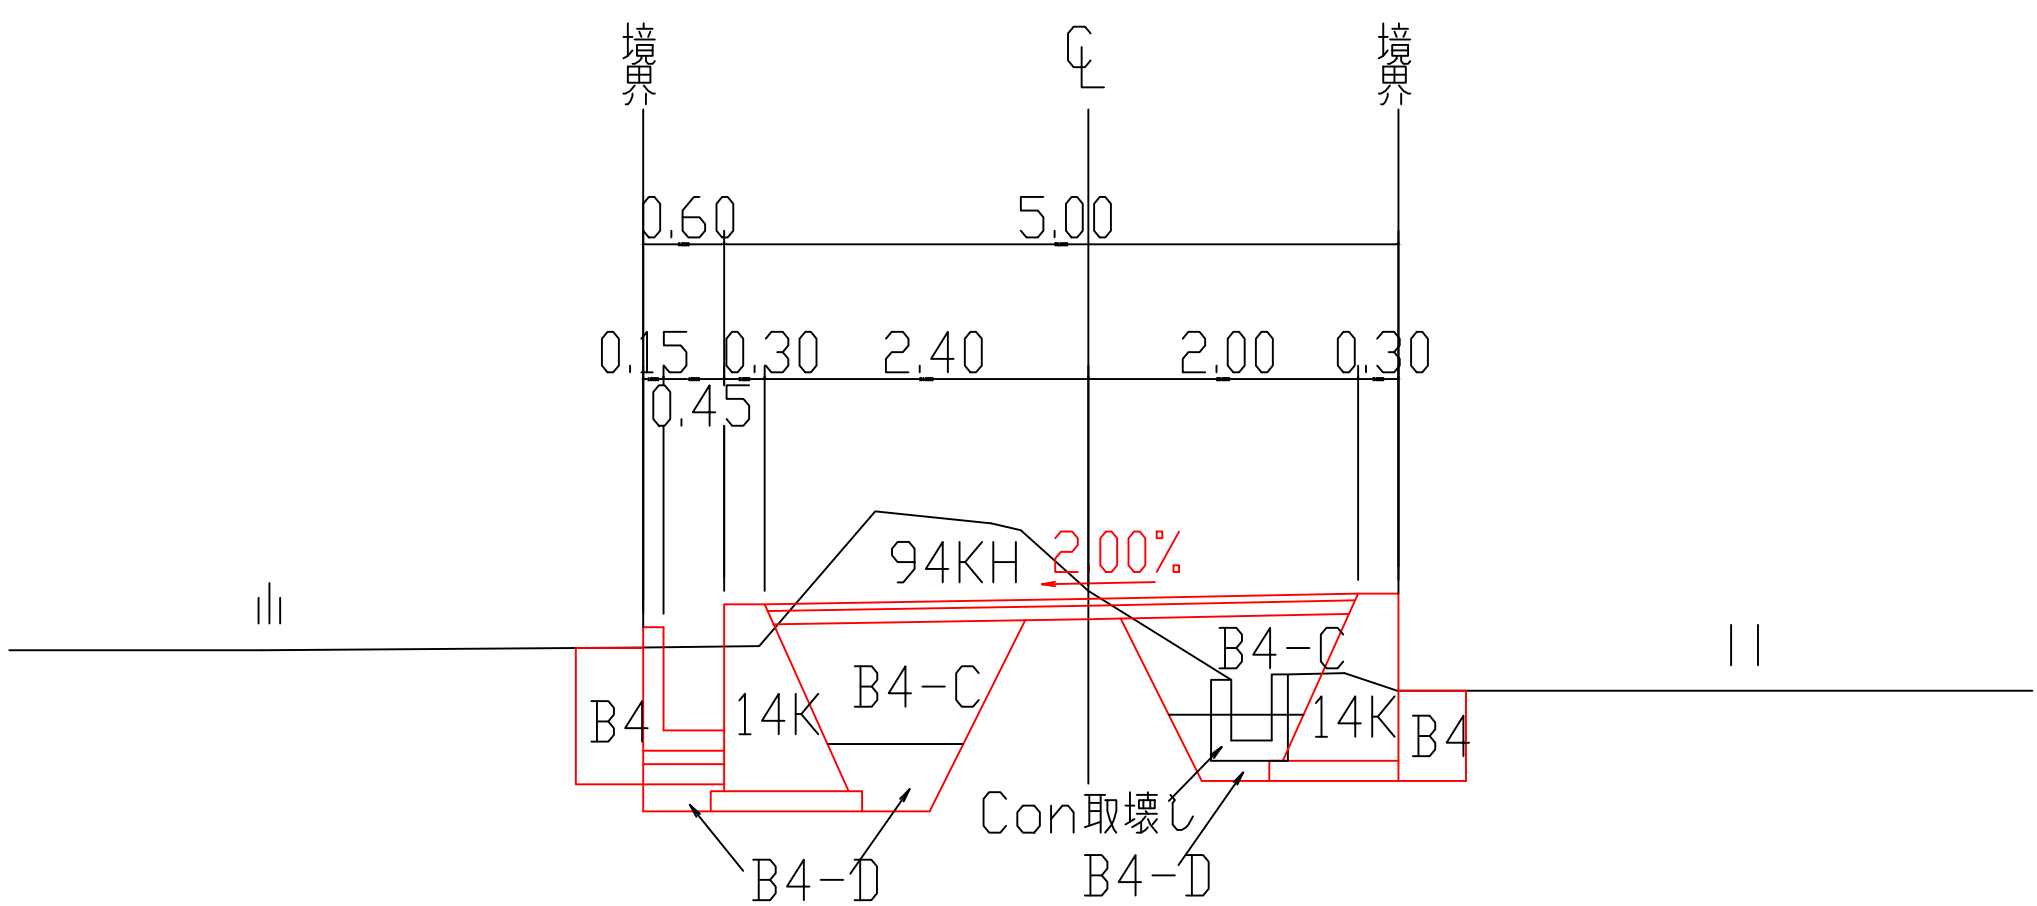

DL=10.00

IP-6
GH= 13.84
FH= 13.733

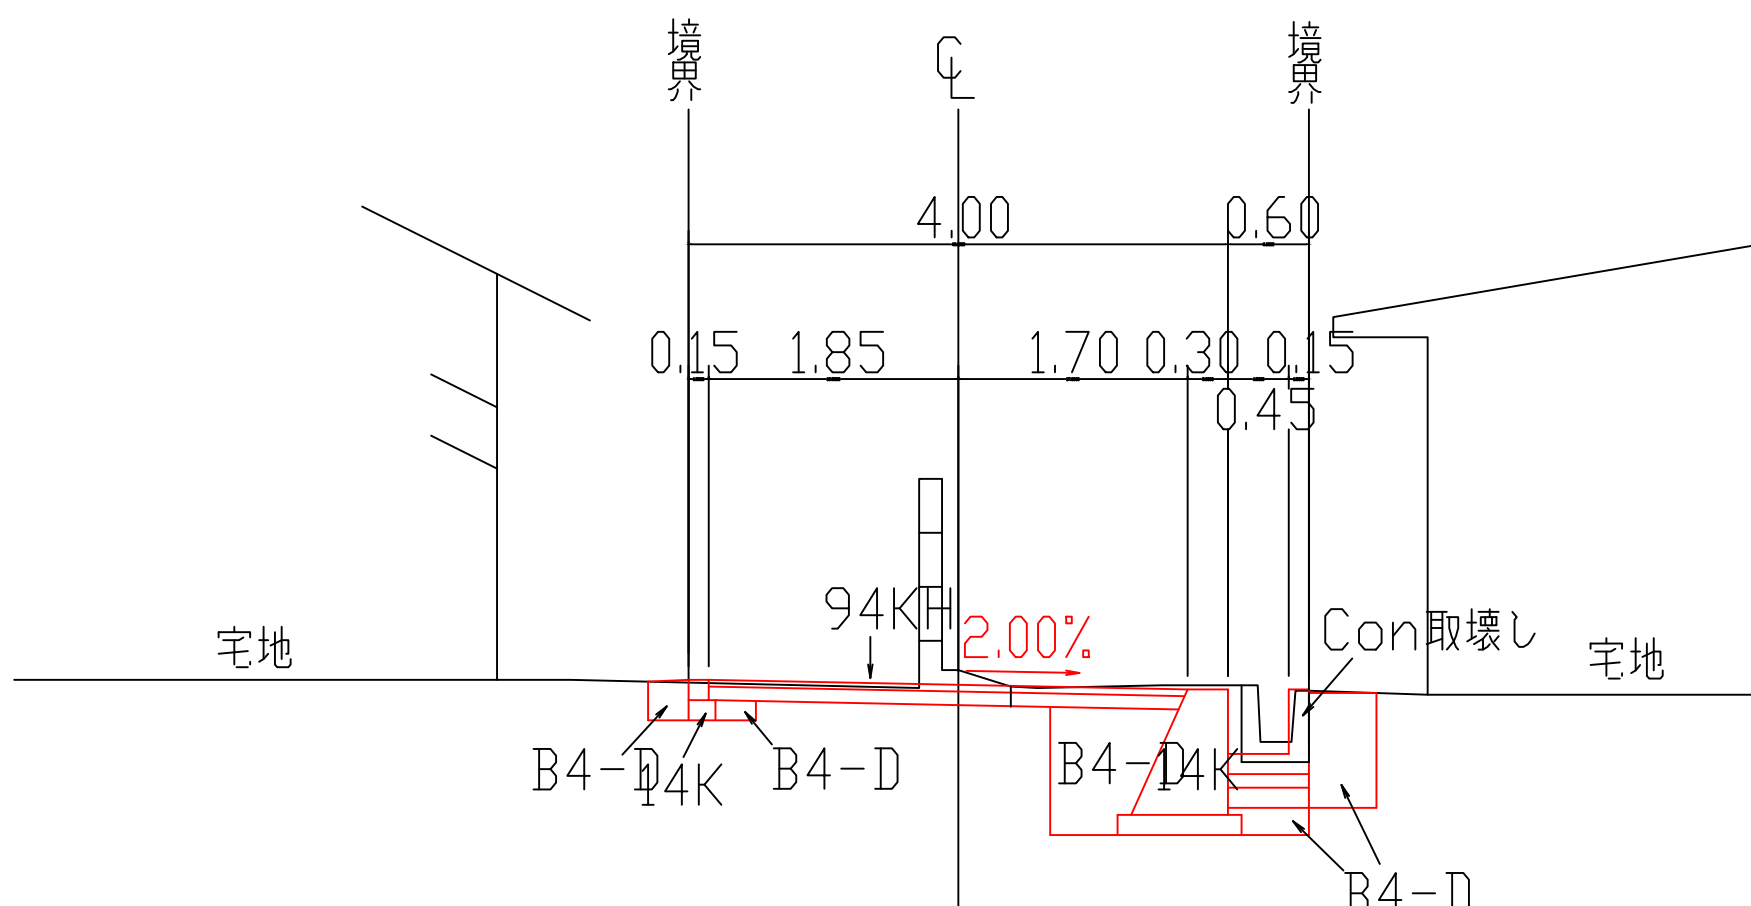

DL=10.00

舗装構成
S=1:10

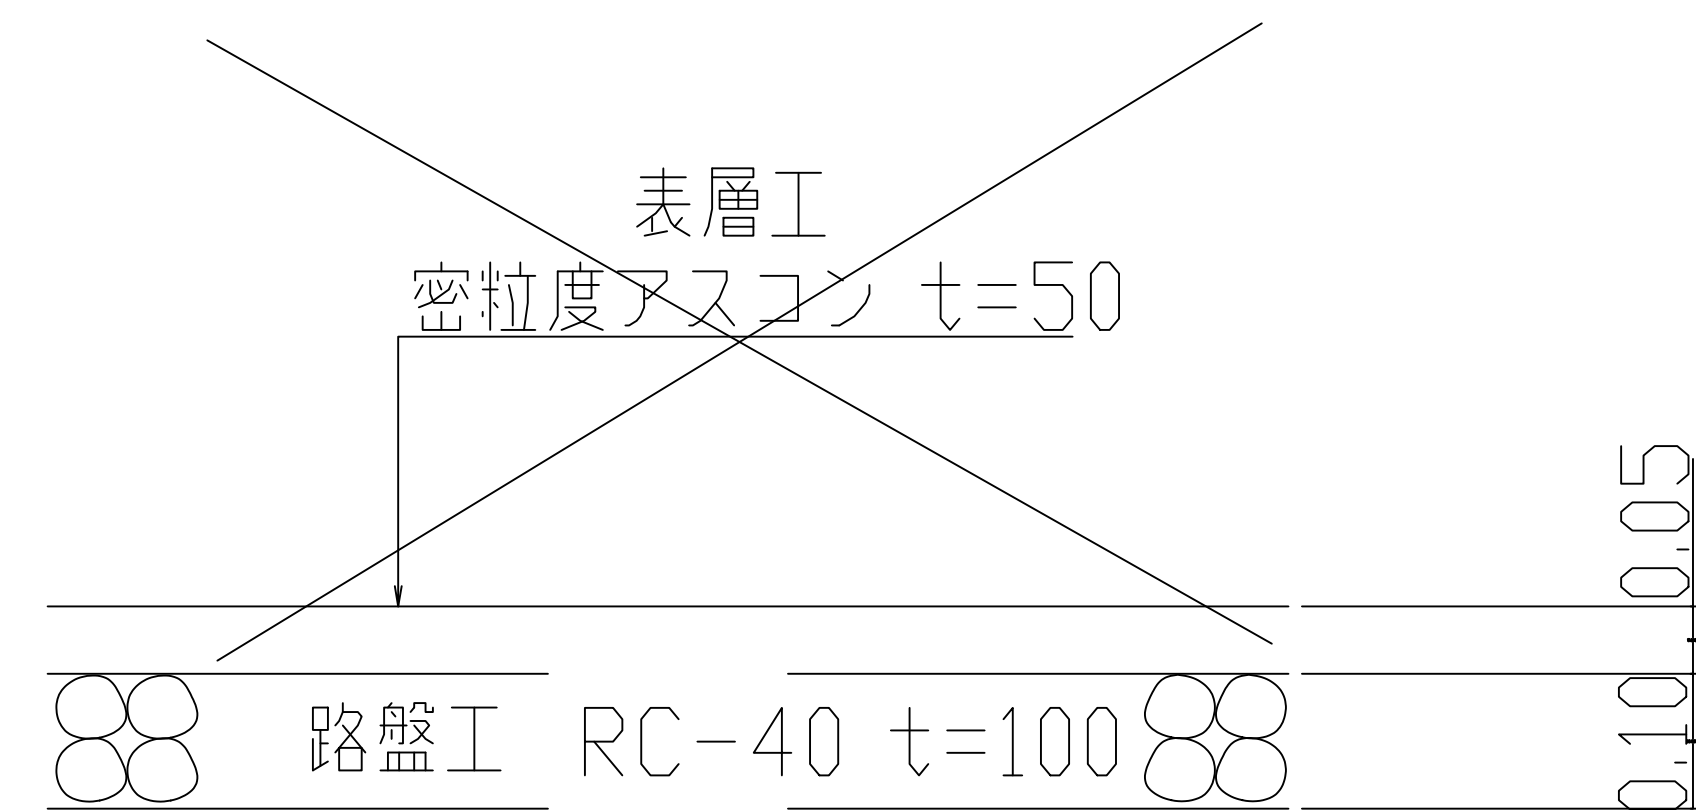


図 面 の 名 称		図面番号
農第07042号 上田9号道路第2期改修工事 標準断面図 縮 尺 図示		3 / 7
測 量	平成 年 月 日 終了	
設 計	実施図	
製 原 図		
図 複 写		
香南市 農林水産課		









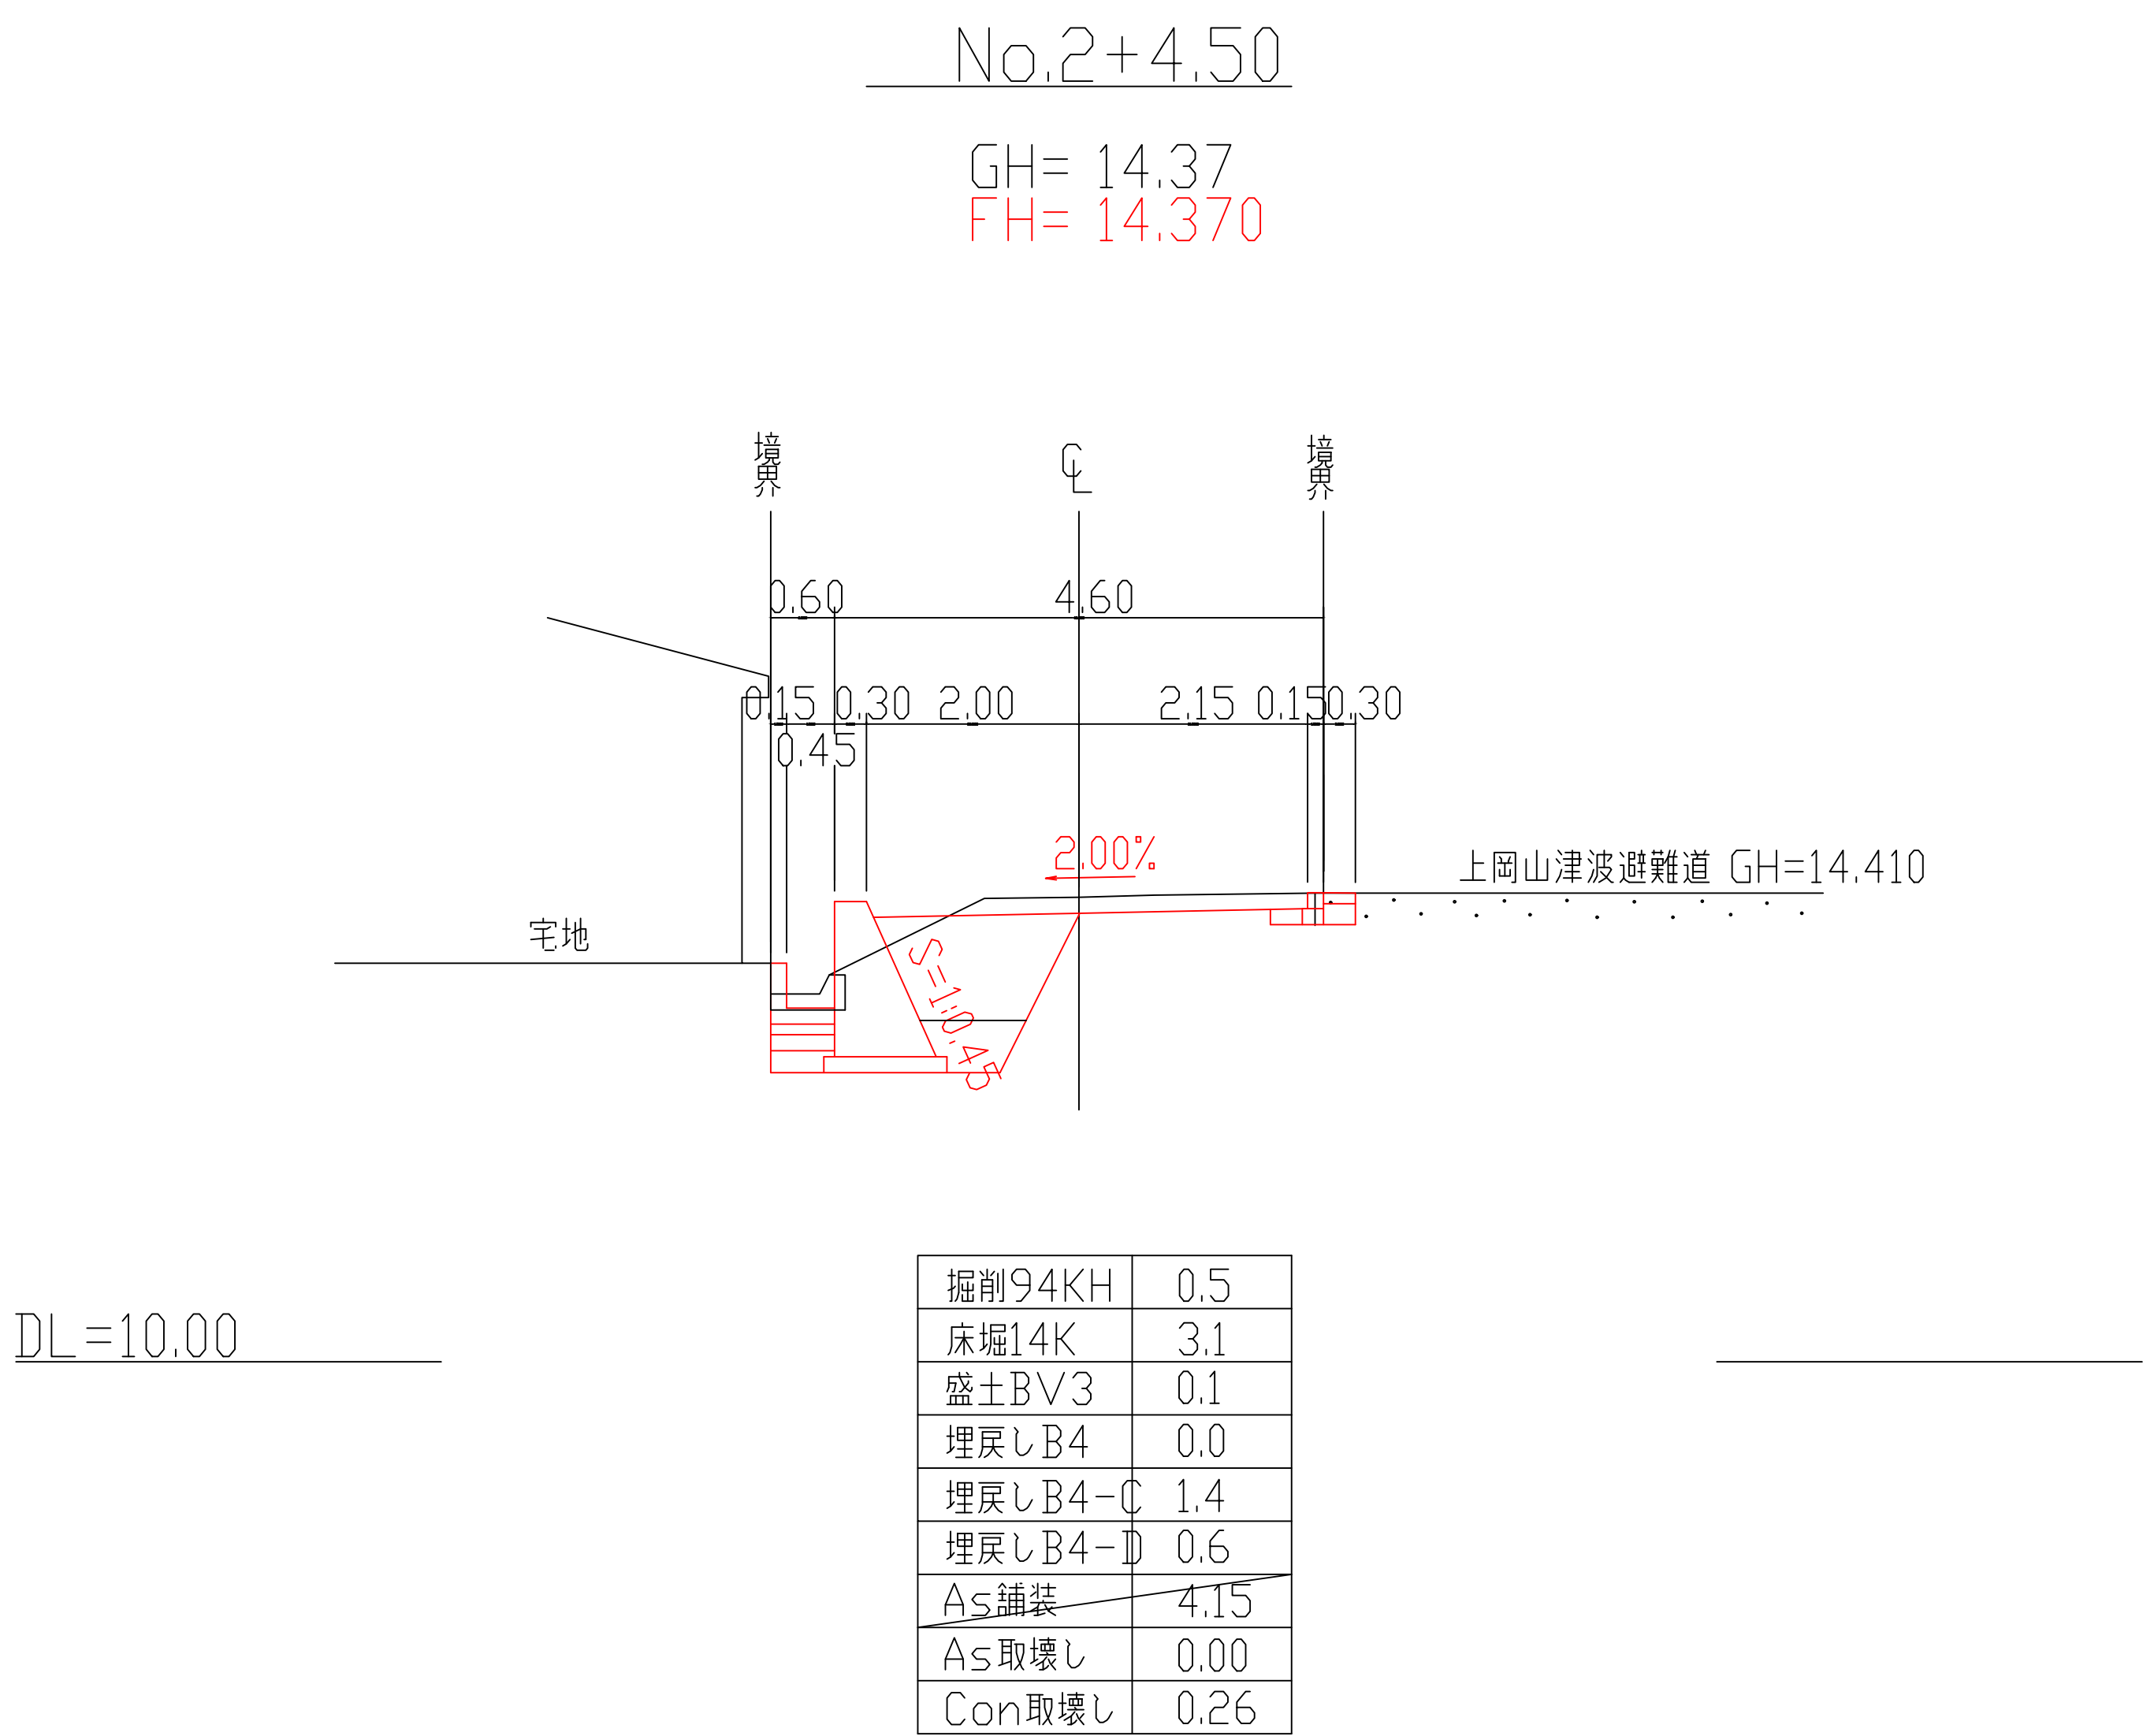


図 面 の 名 称		図面番号
農第07042号 上岡9号道路第2期改修工事 1工区横断面図1 縮 尺 S=1:100		4 7
測 量	平成 年 月 日 終了	
設 計	実施図	
製 原 図		
図 複 写		
香南市 農林水産課		

2号擁壁展開図


H=1:250
V=1:20

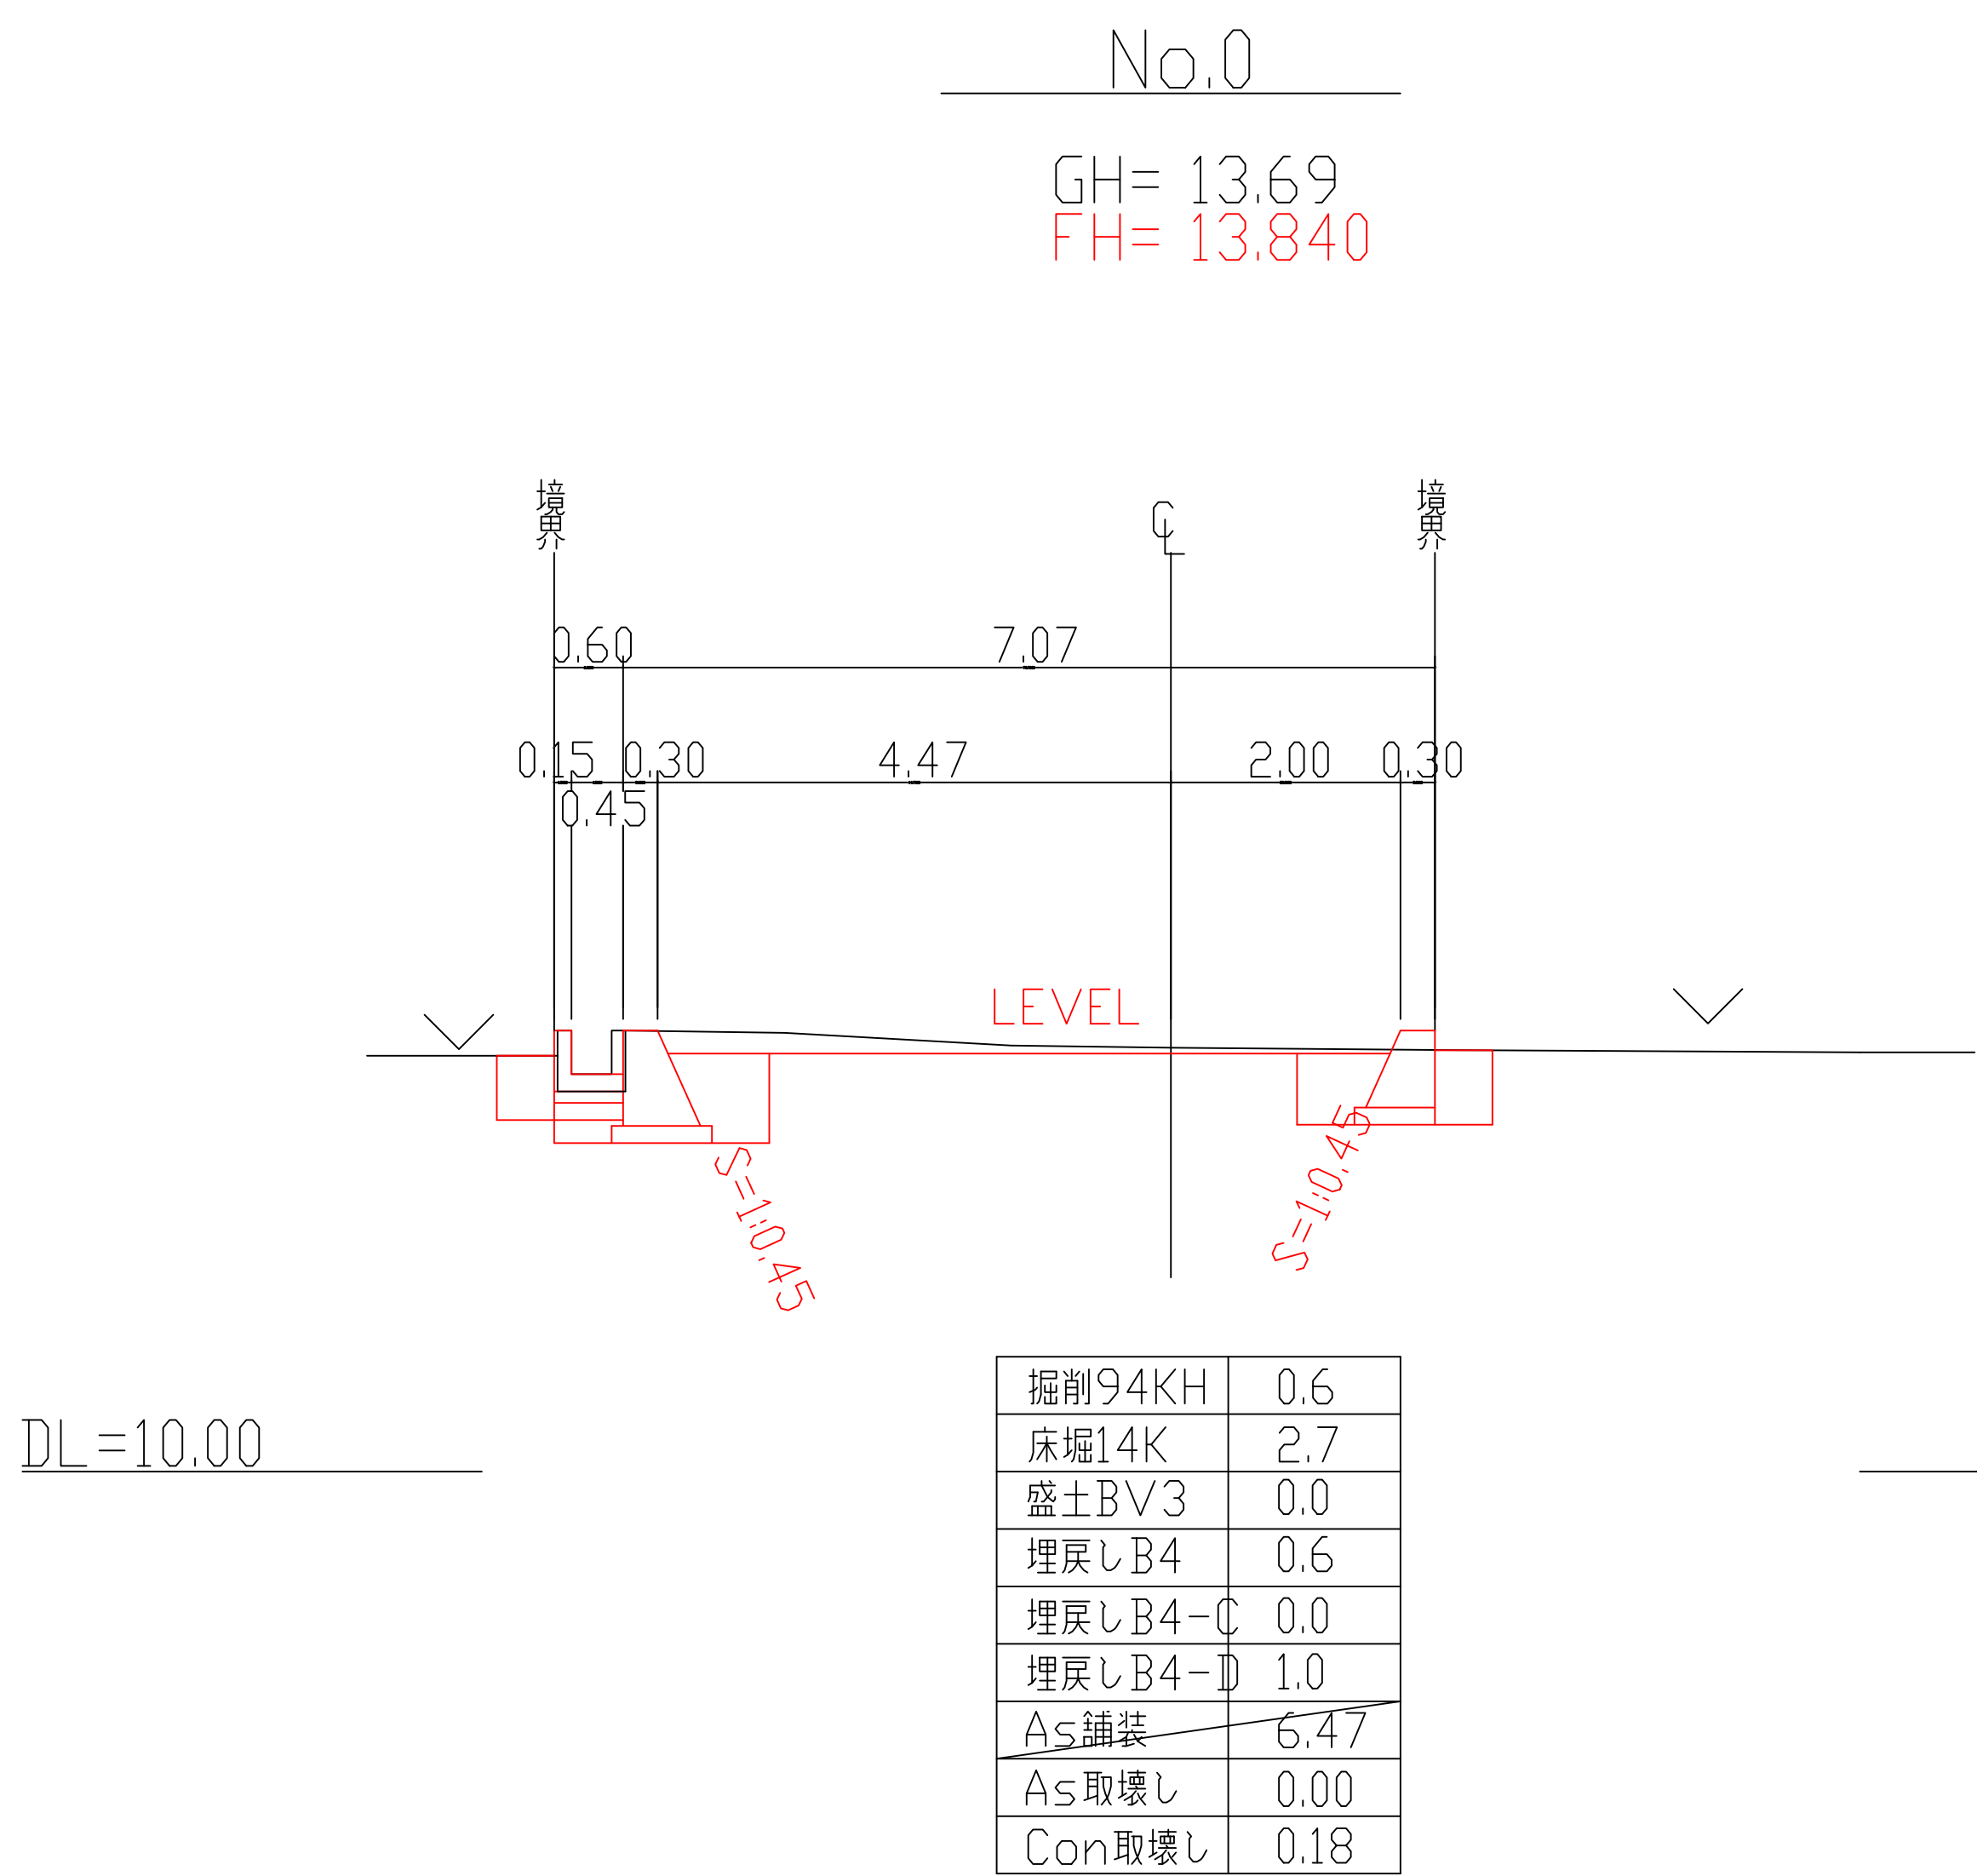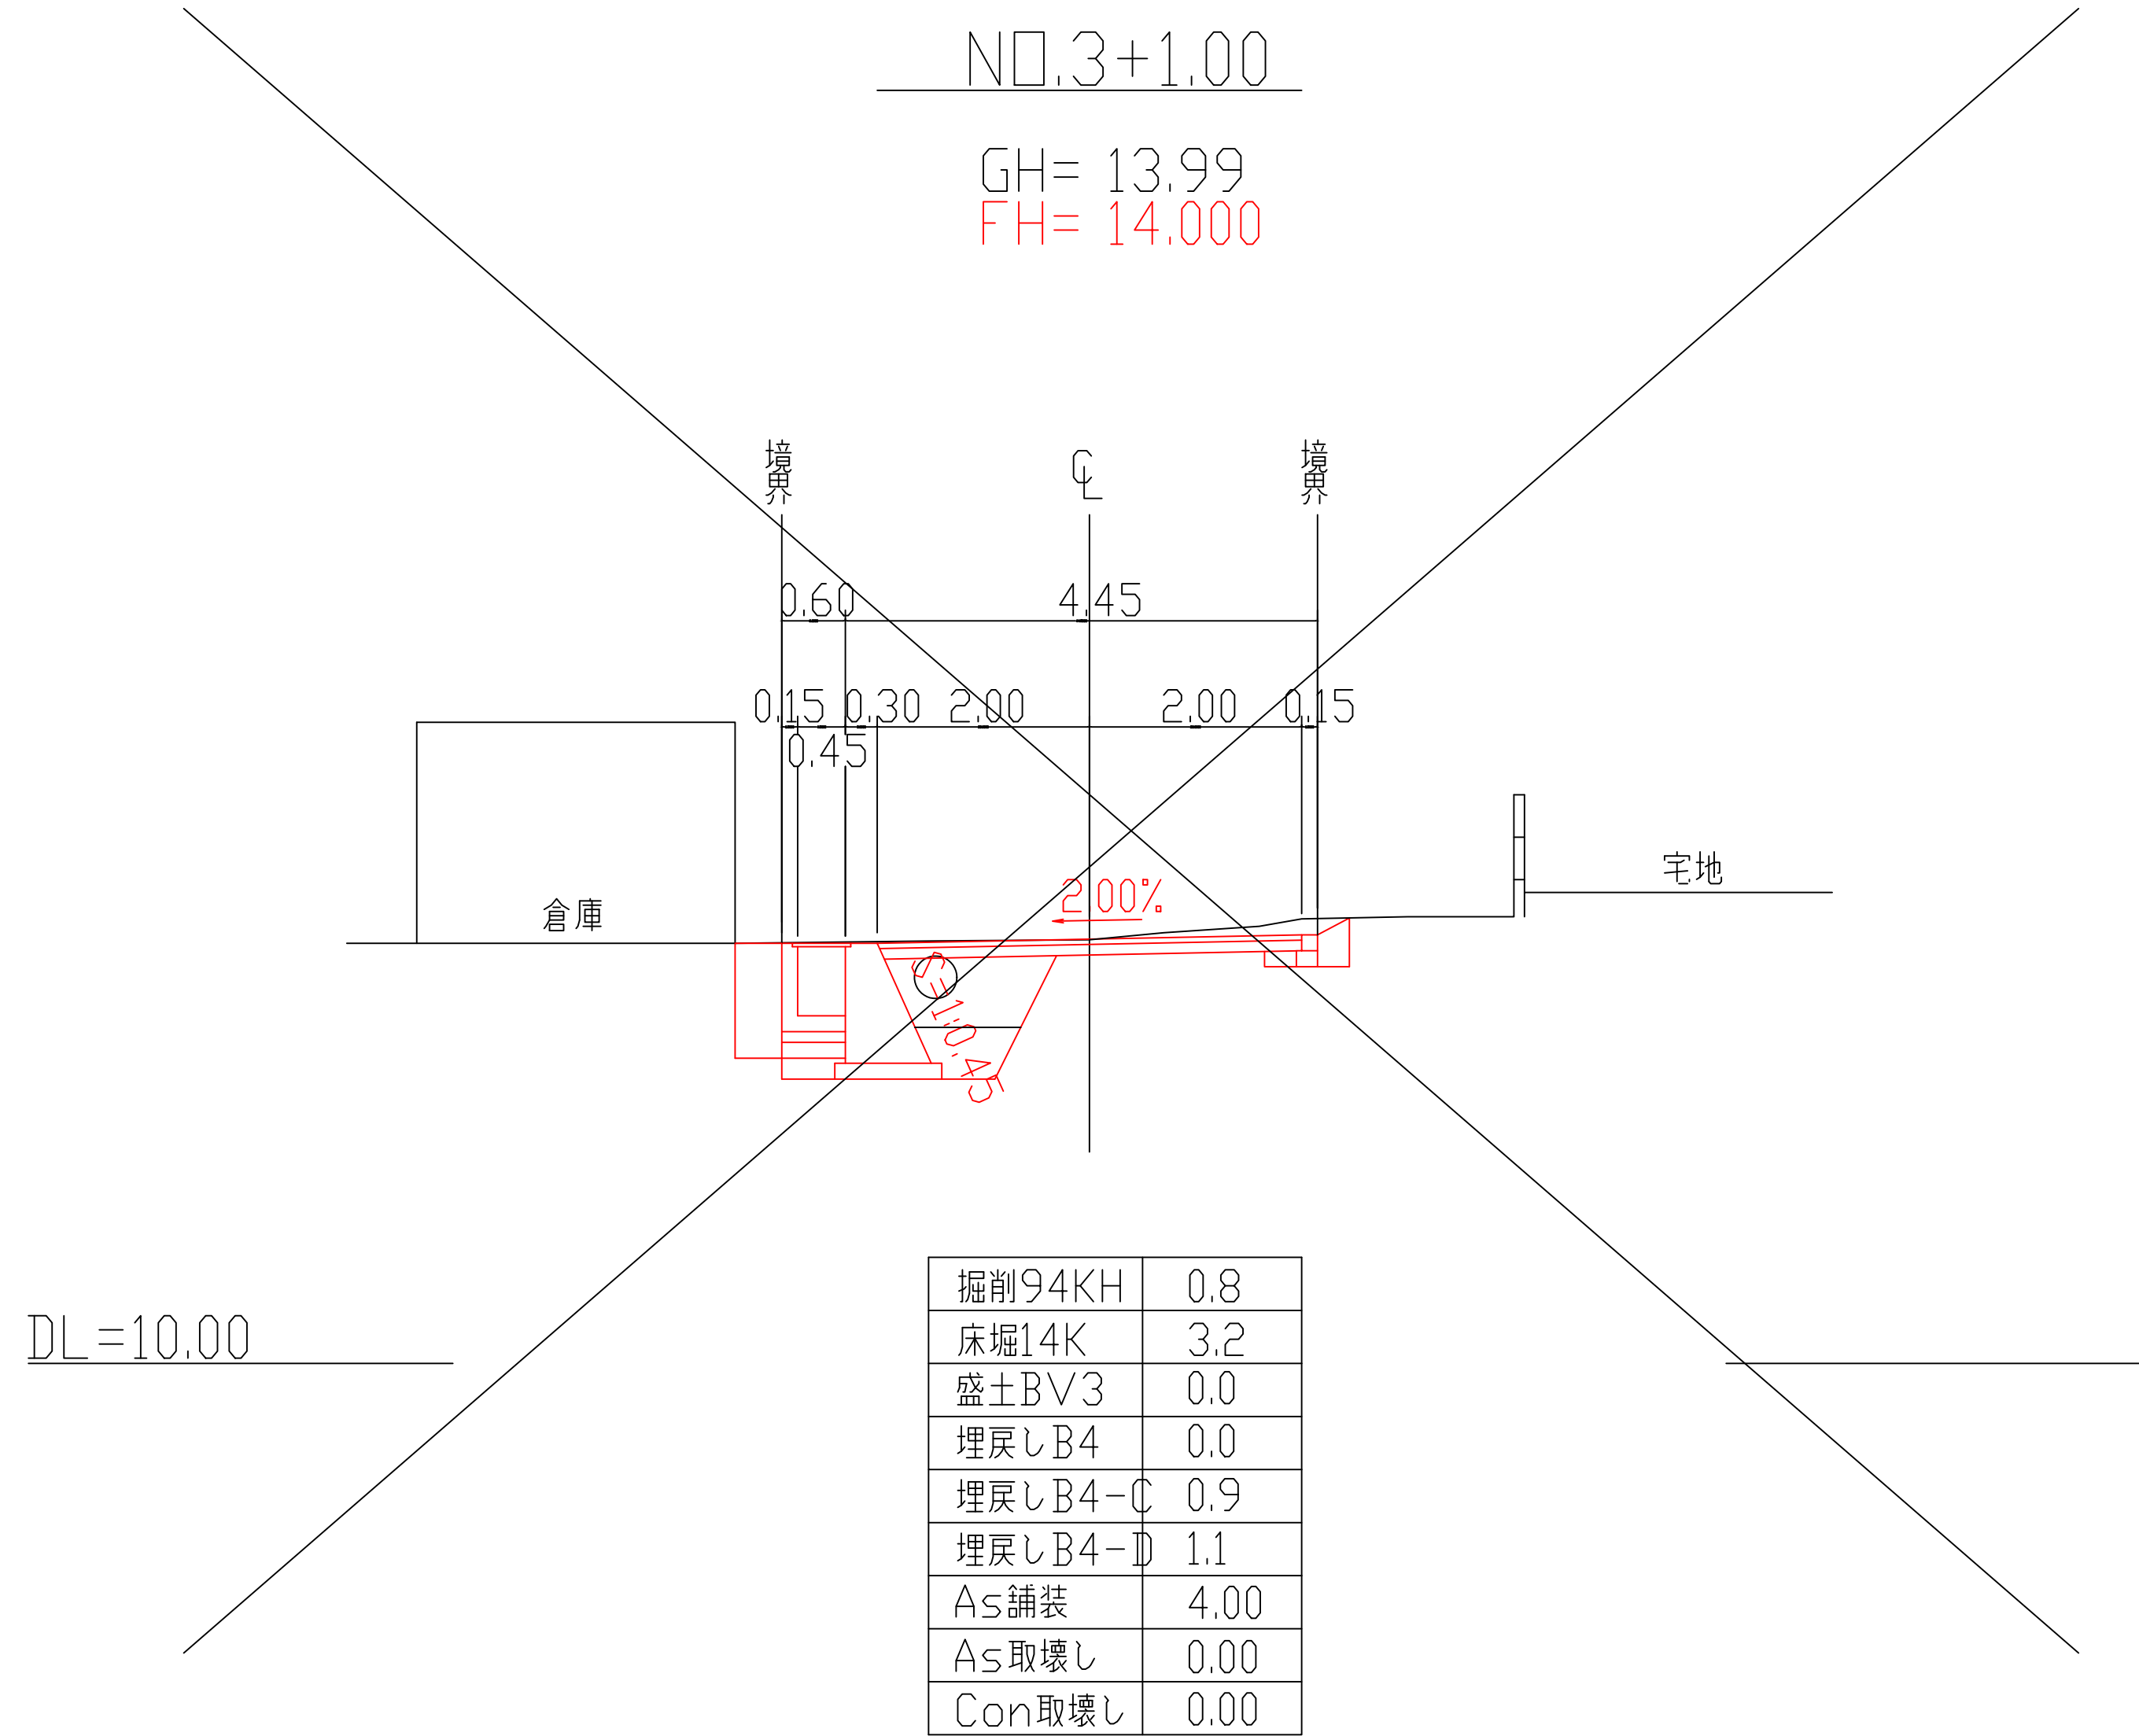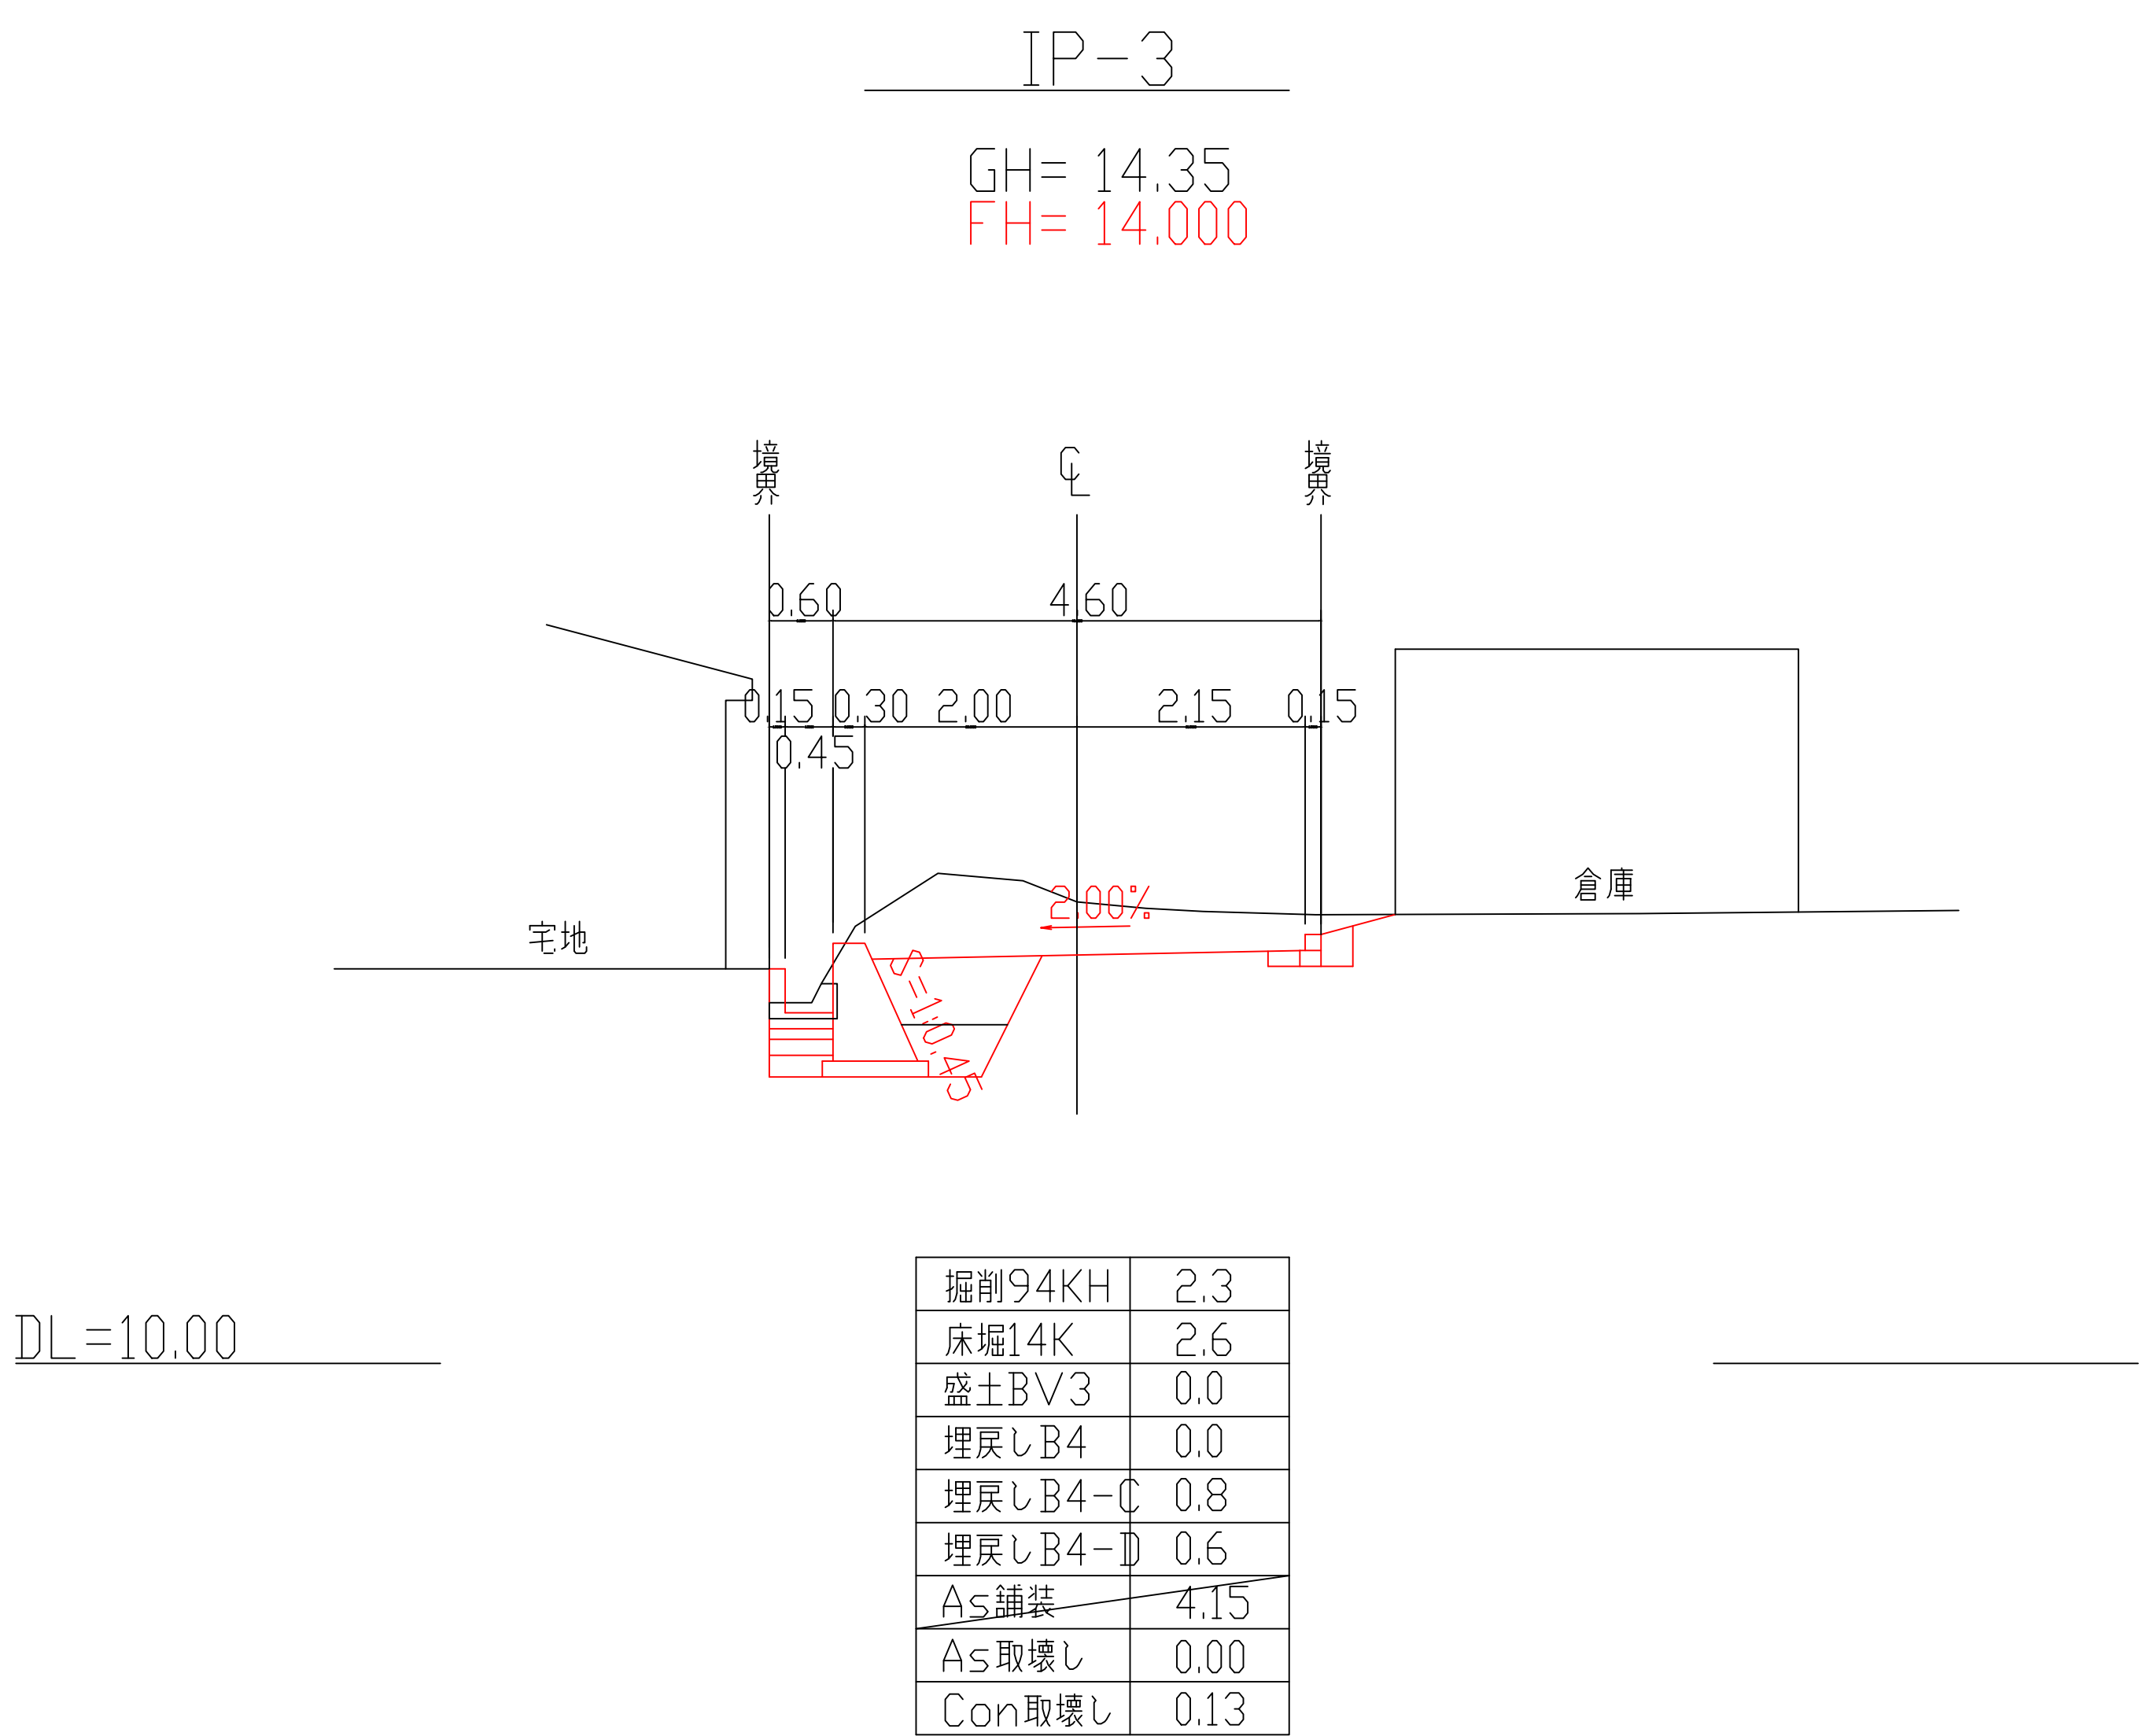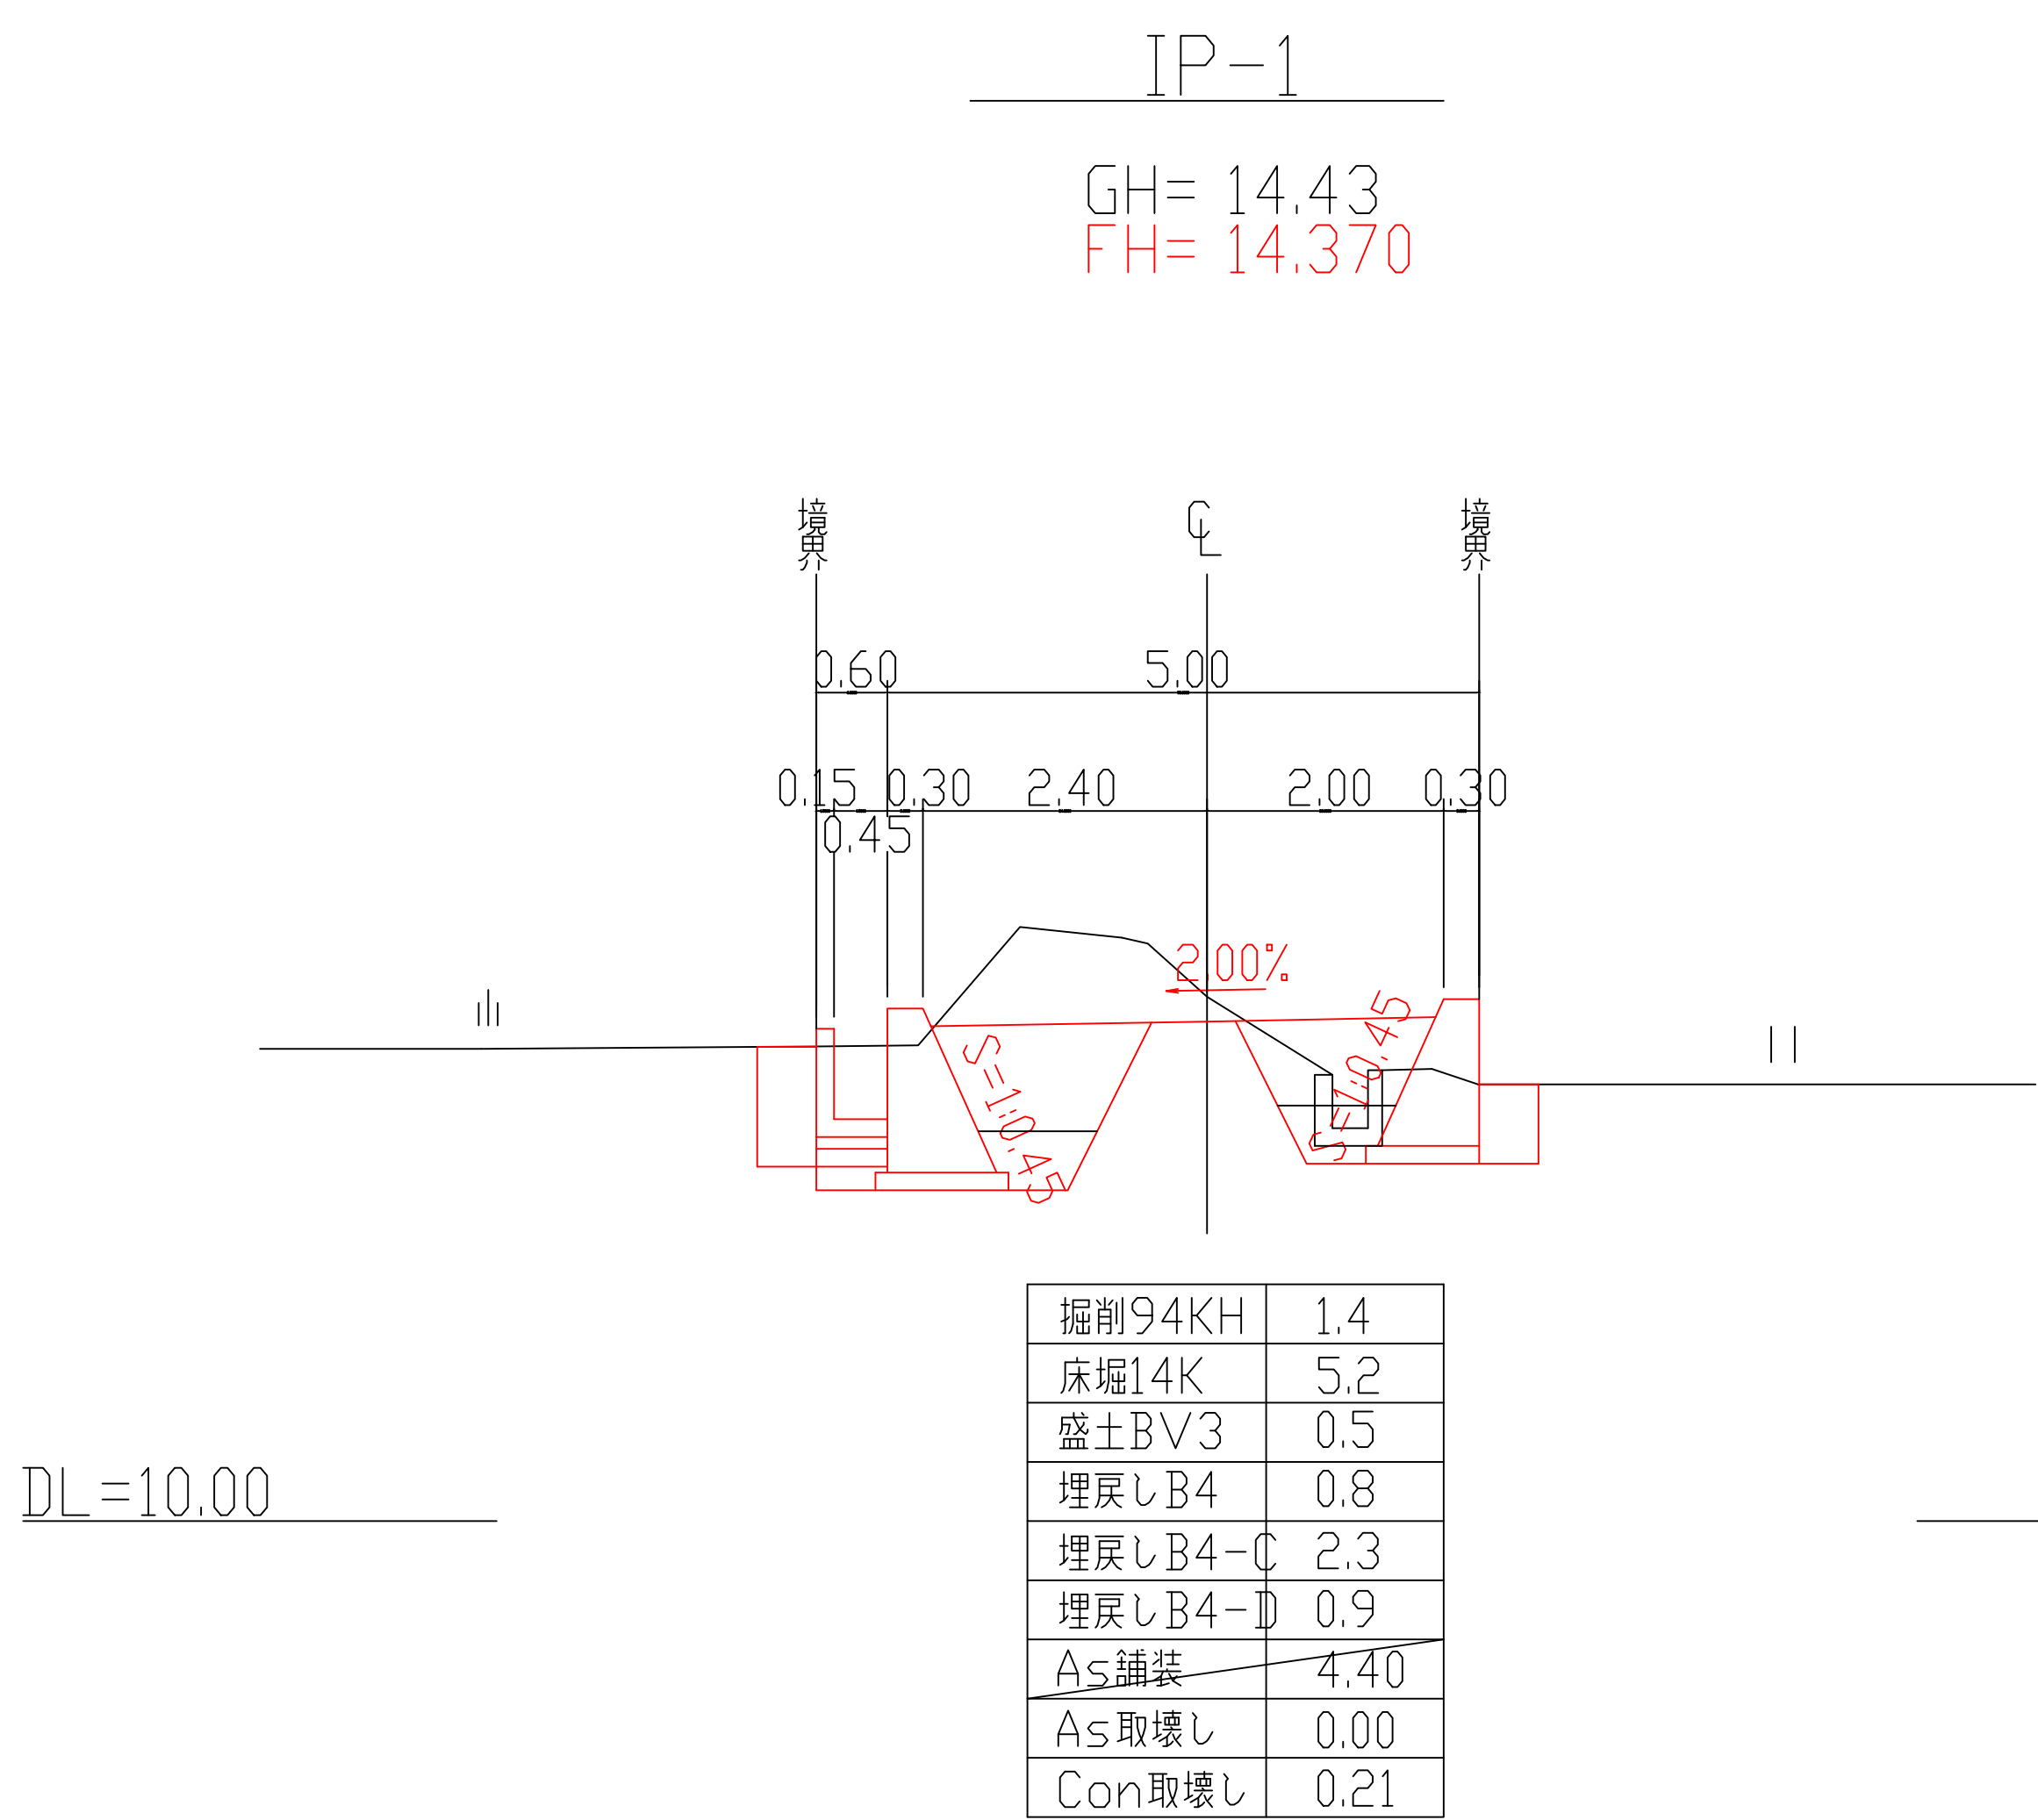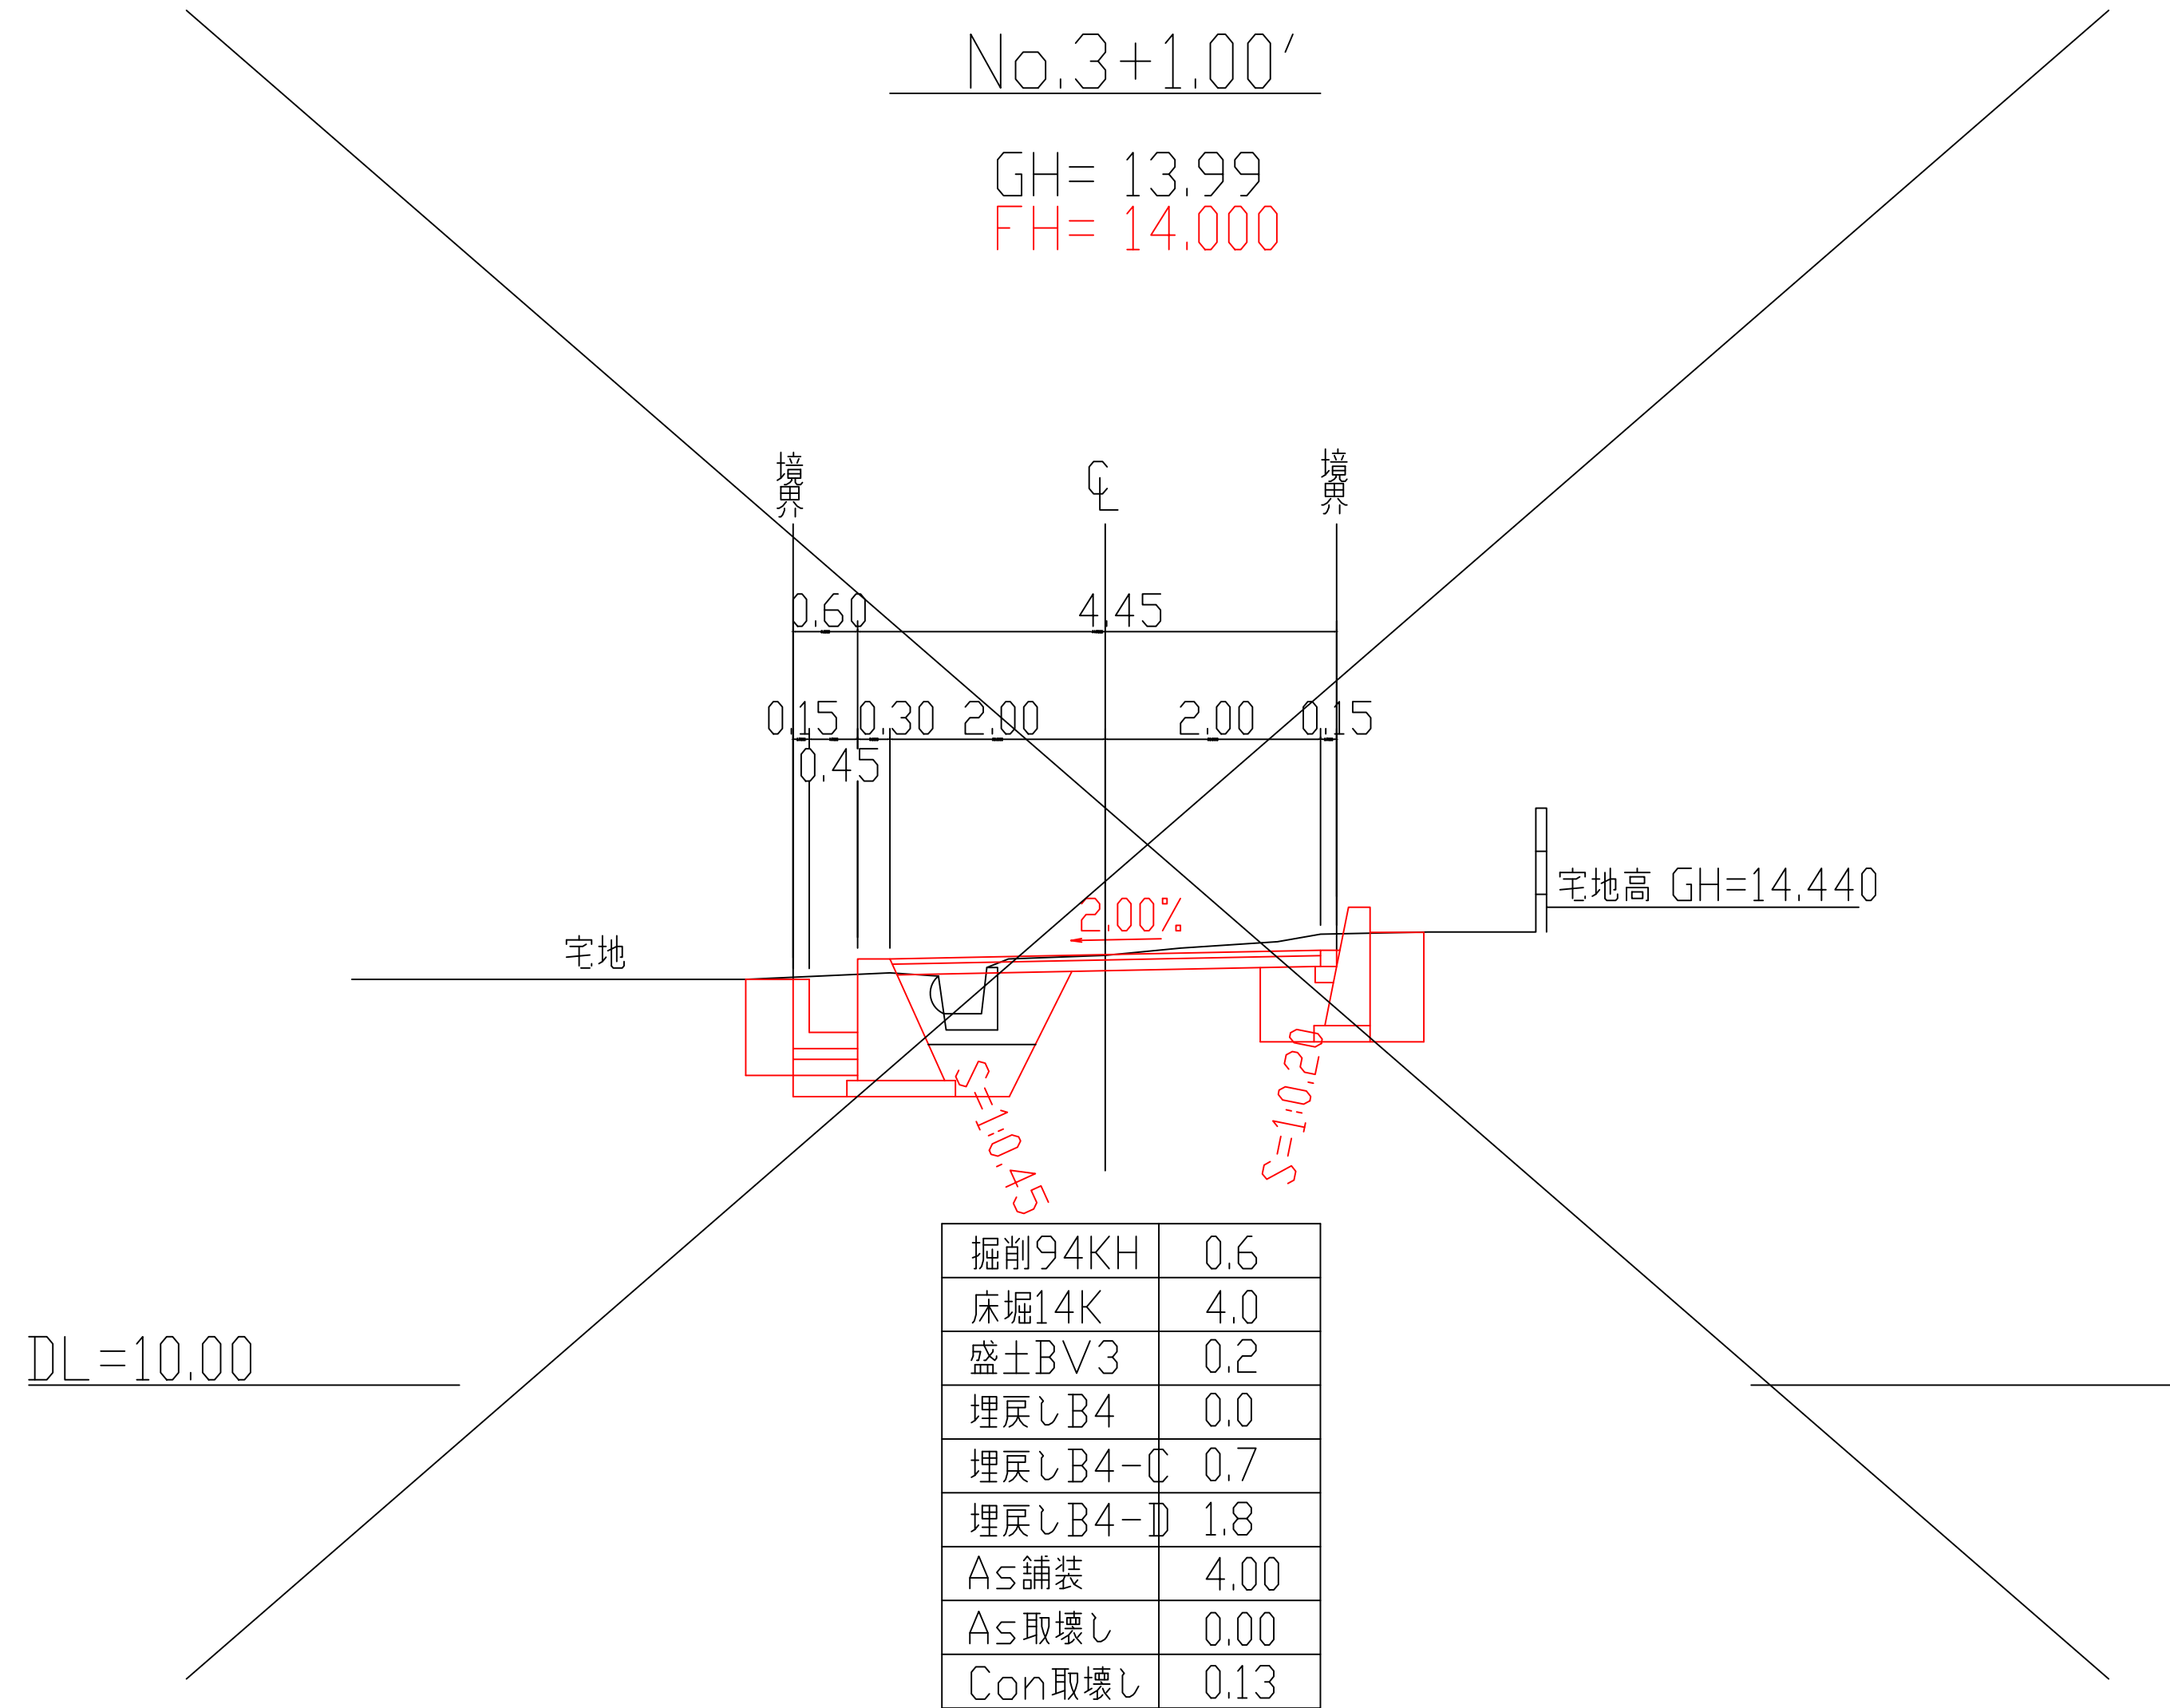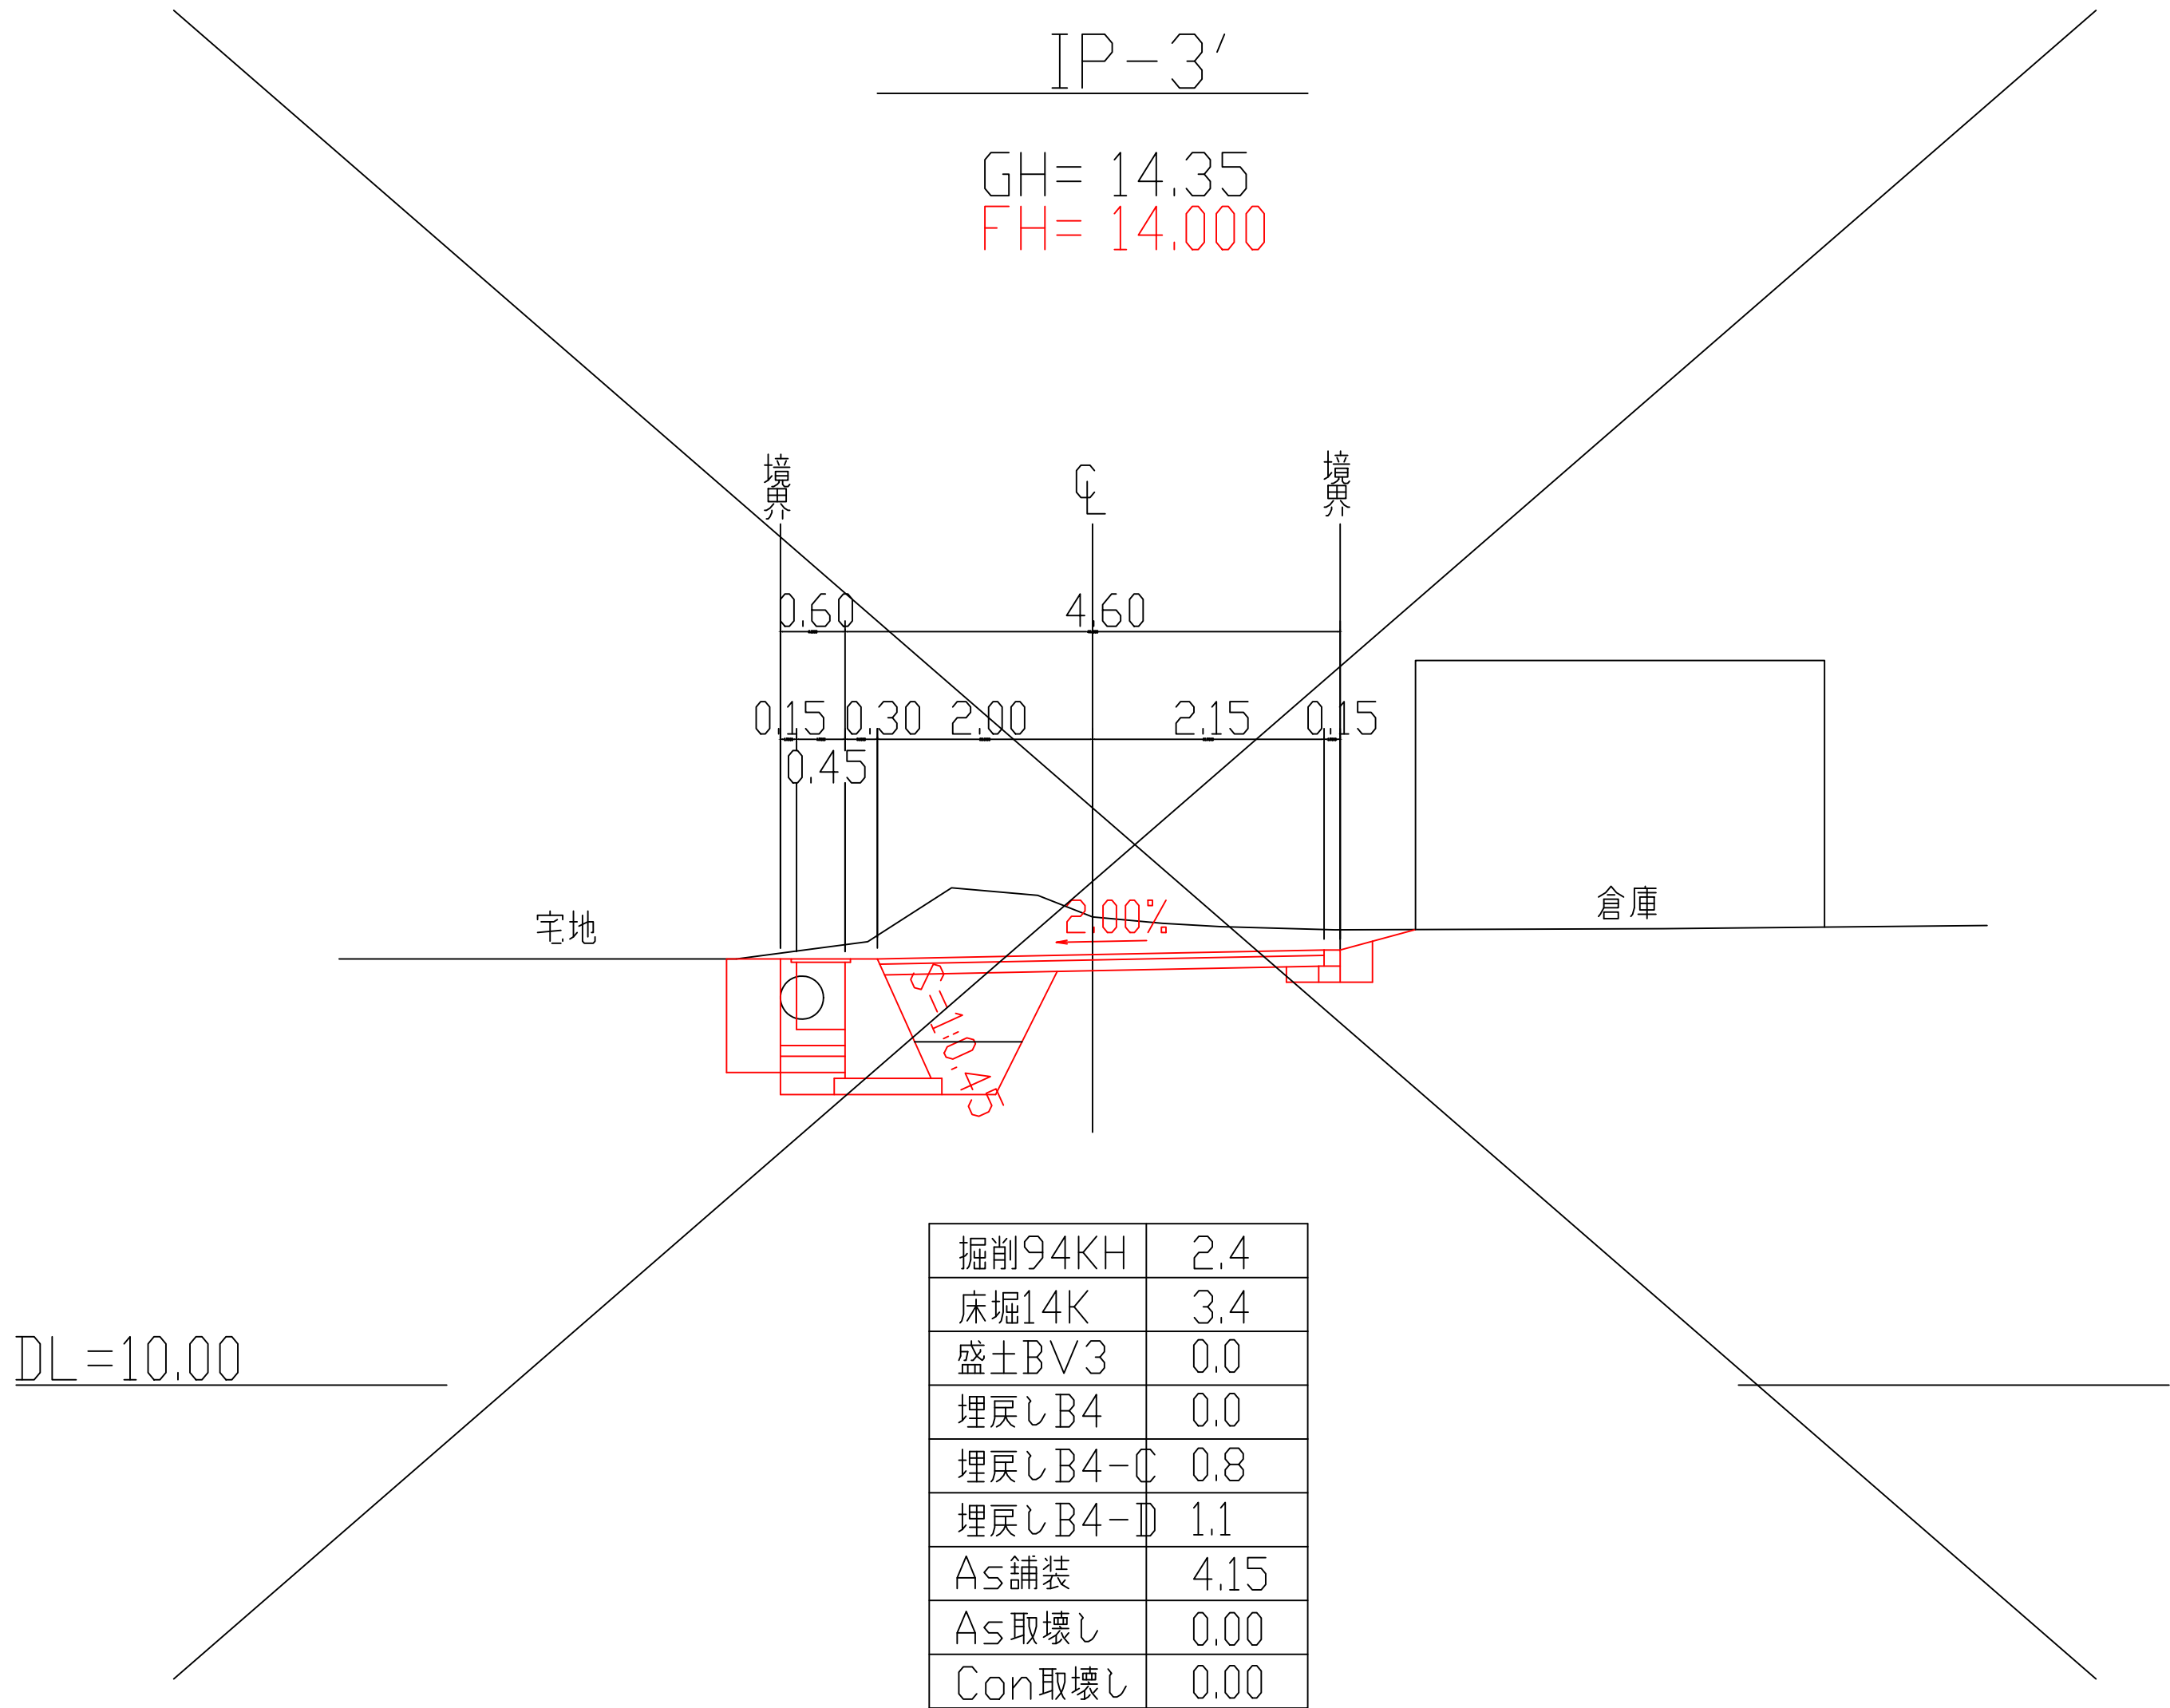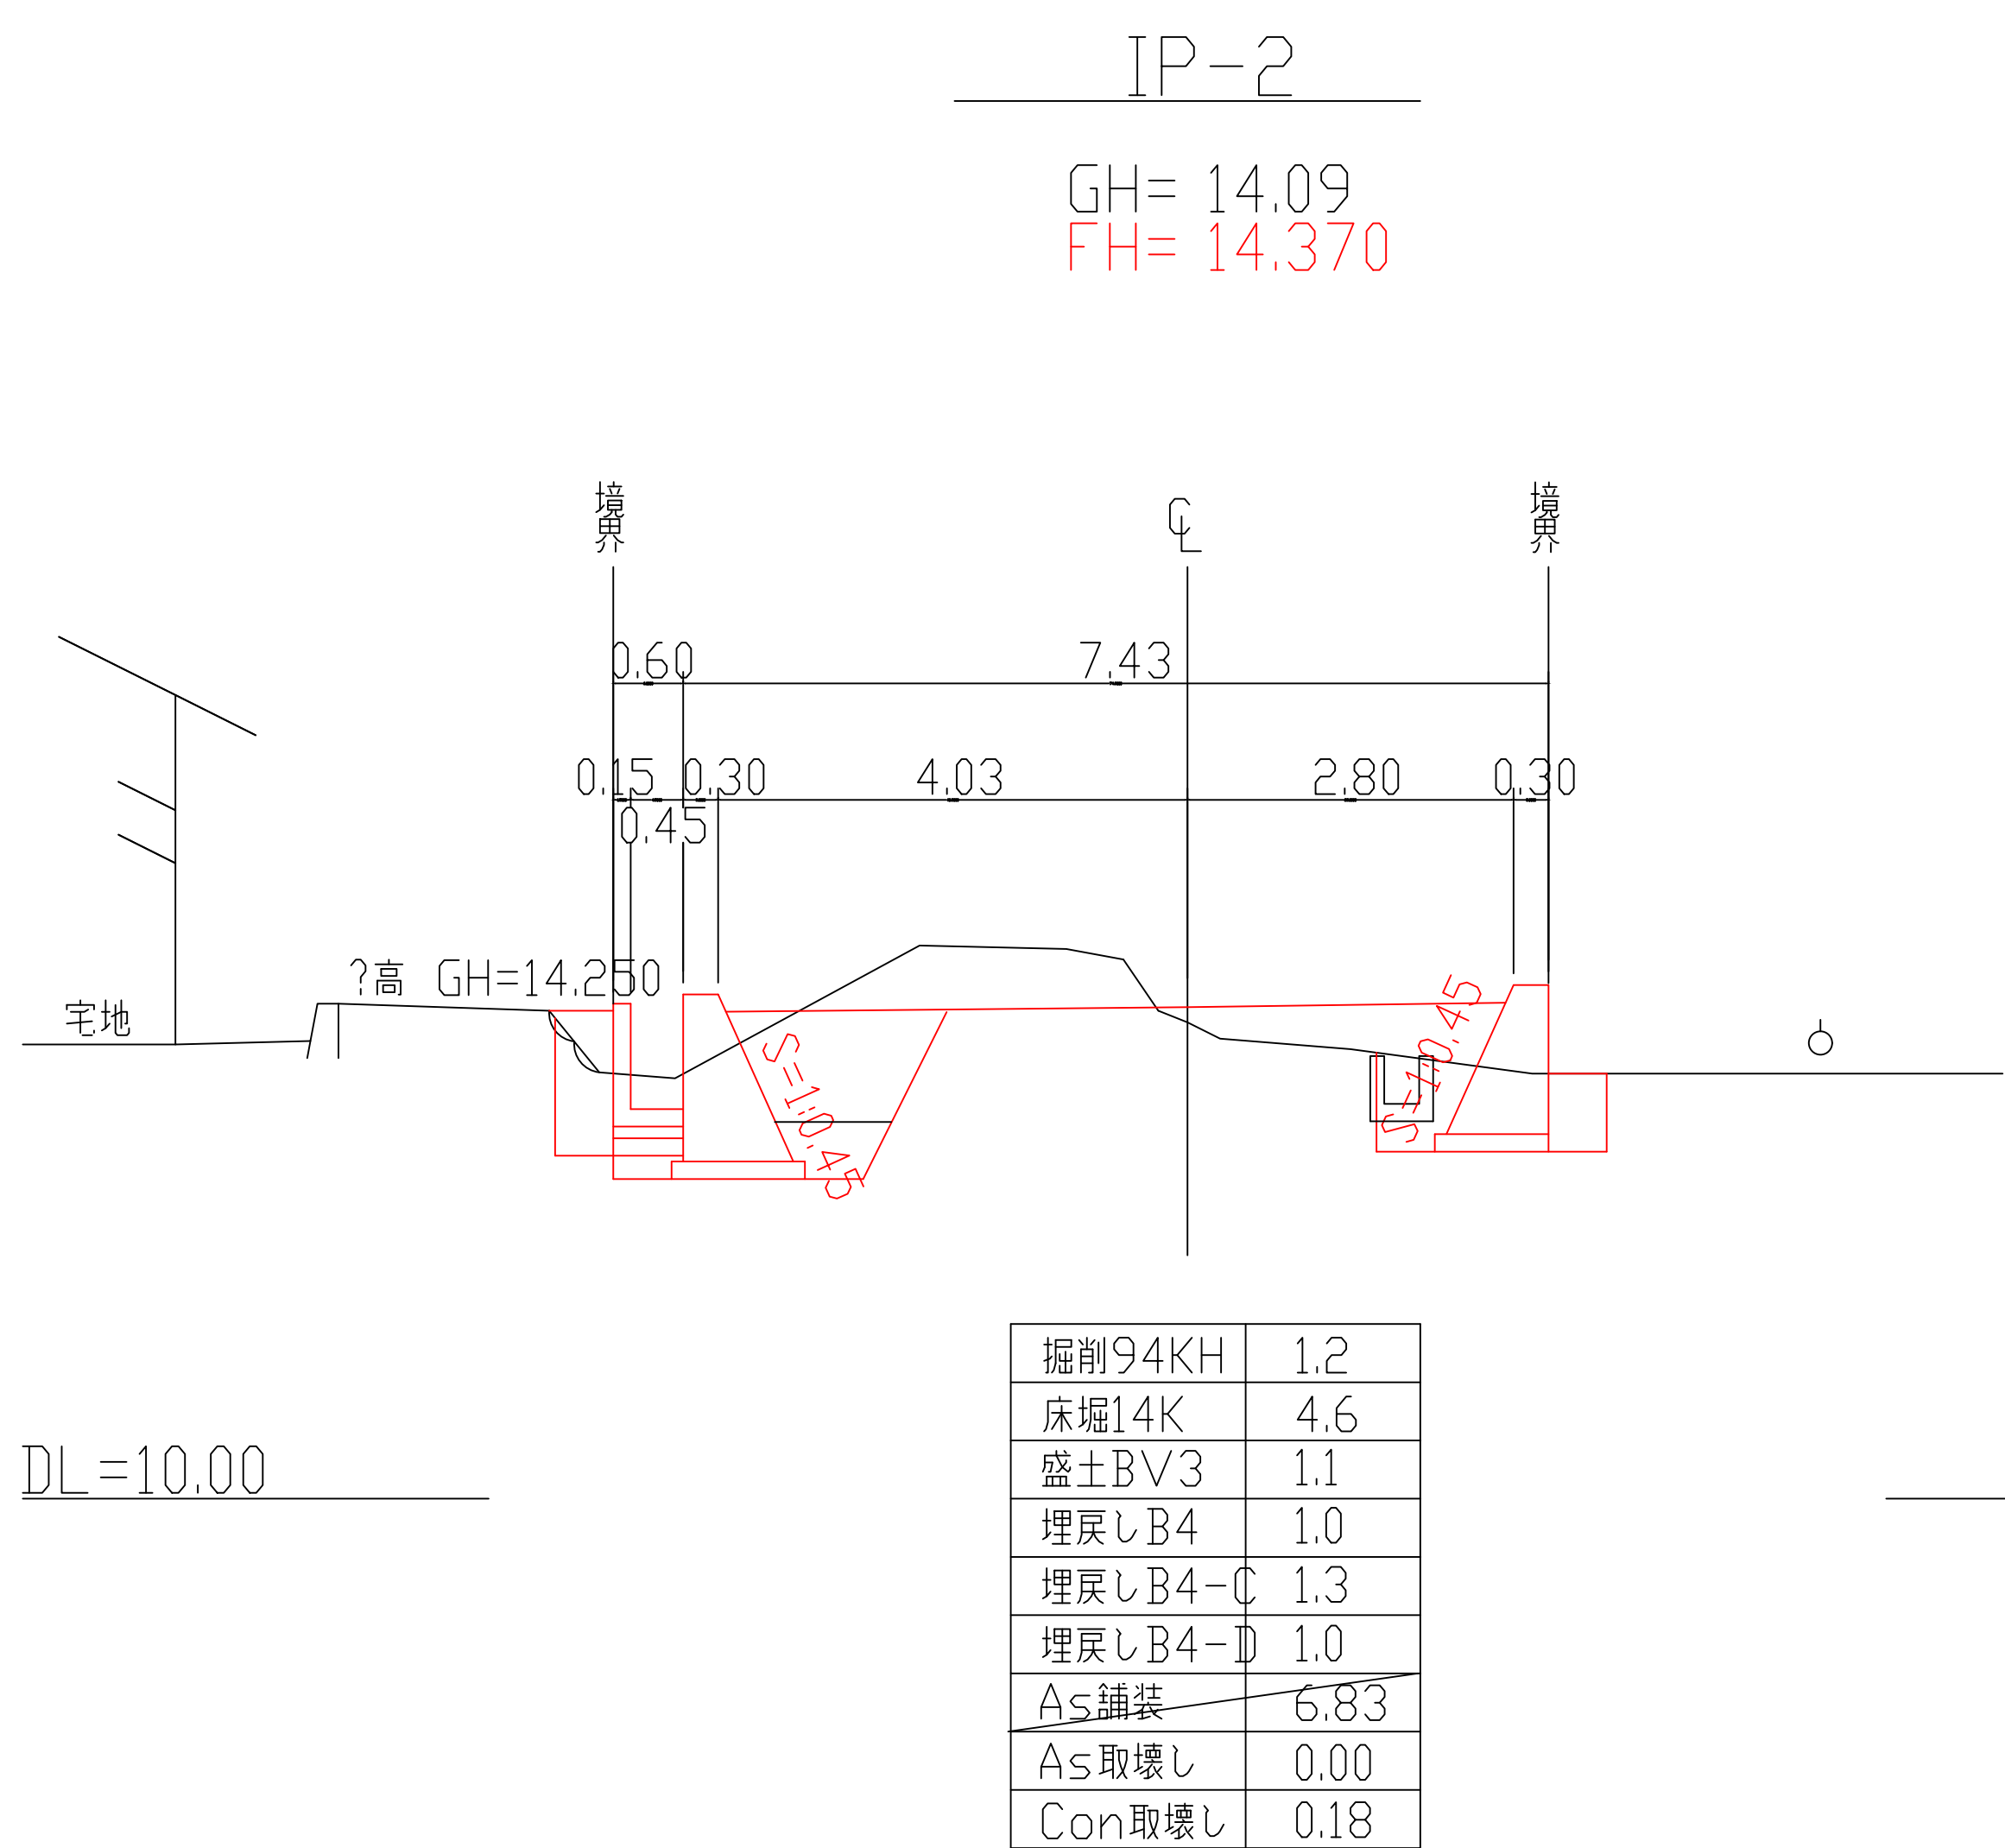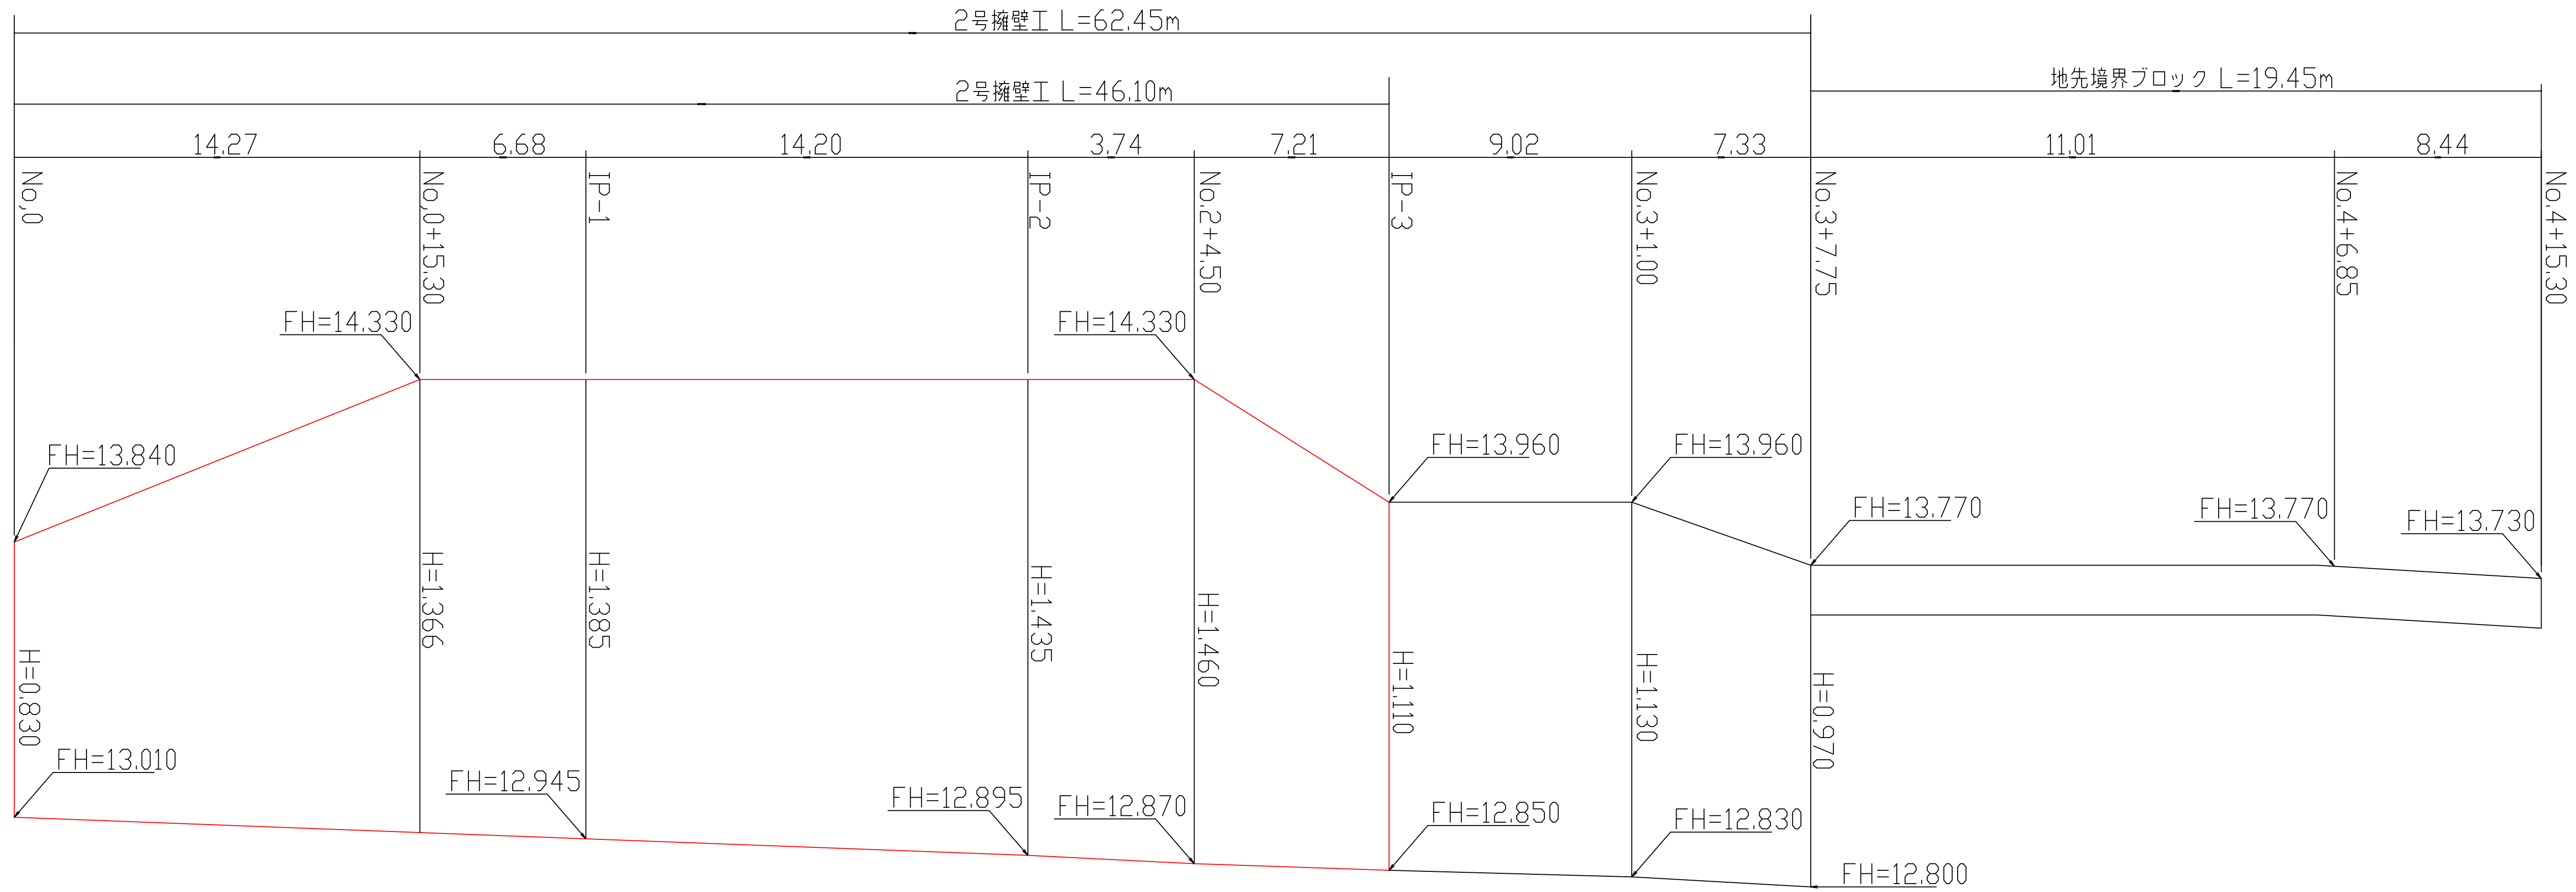

DL=12.500

1号擁壁


S=1:20

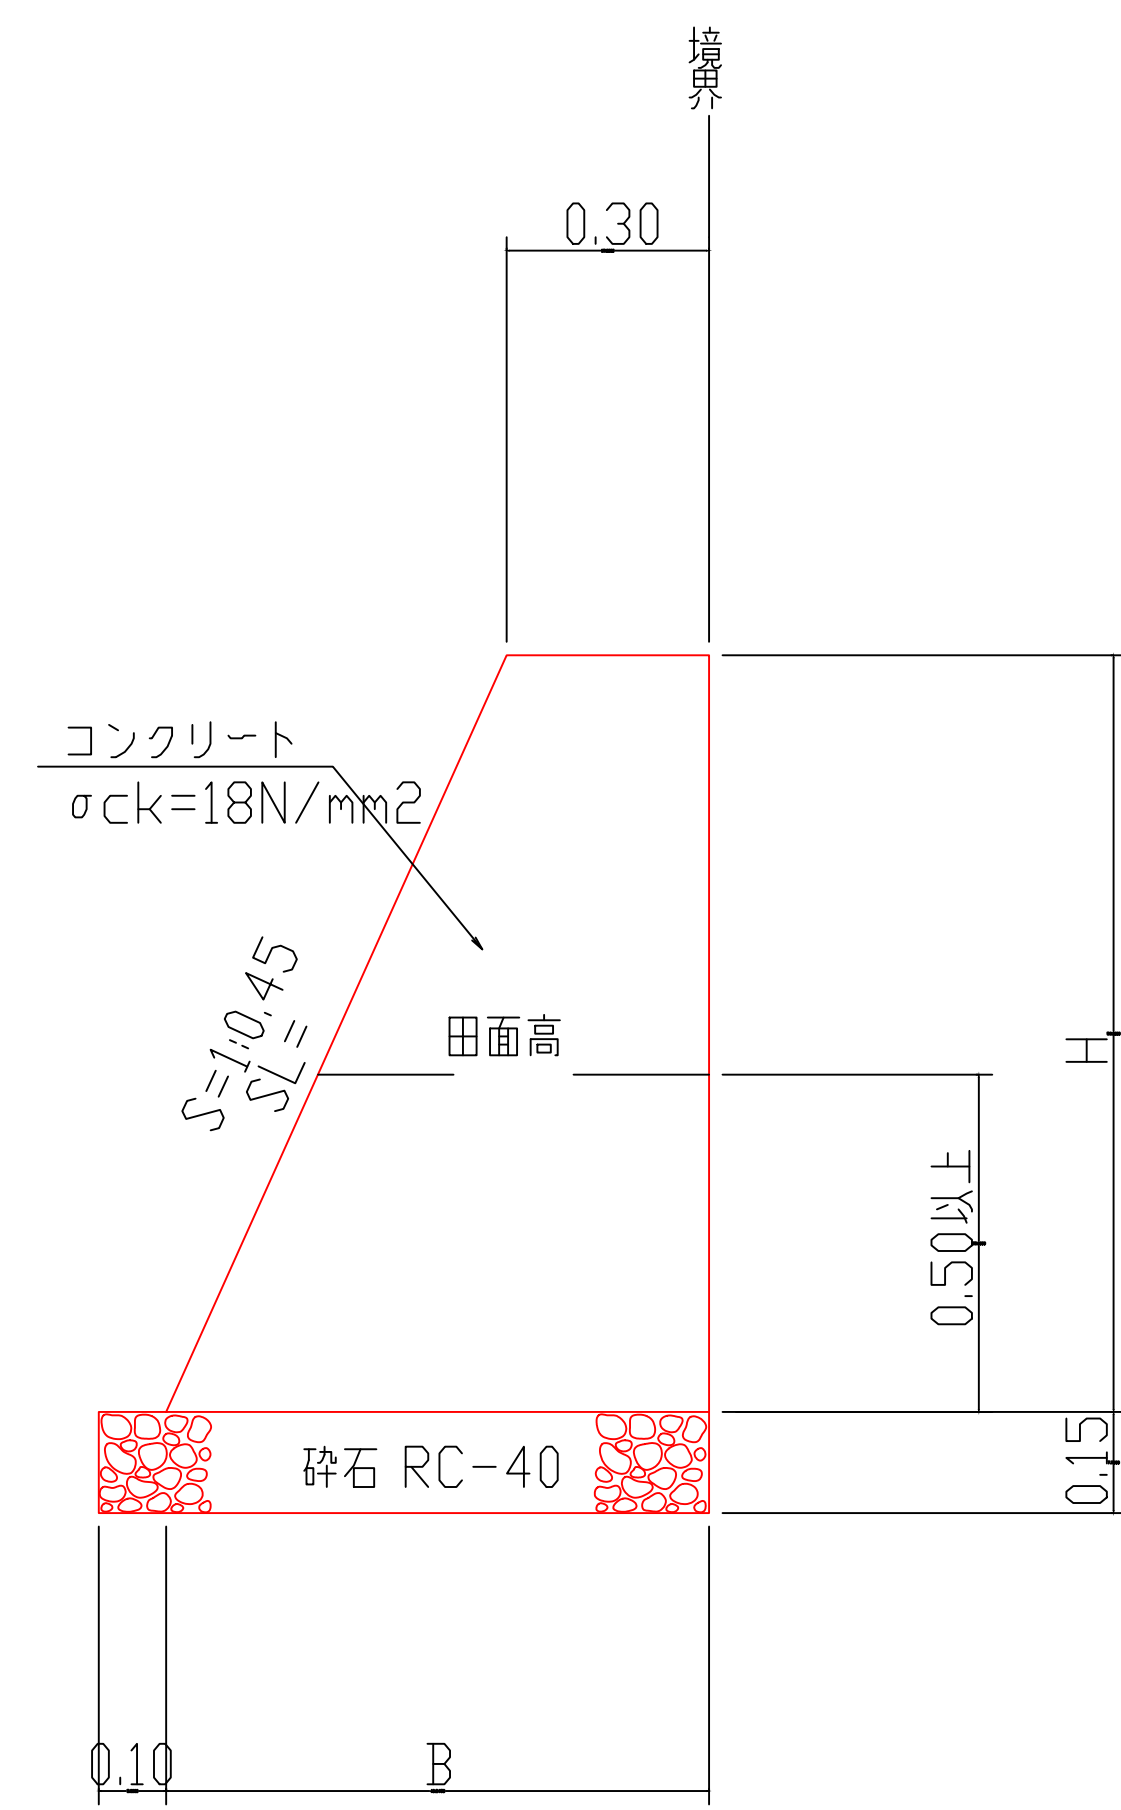

1号擁壁 1.0m当り					
H	SL	B	コンクリート	型枠	基礎砕石
0.670	0.734	0.602	0.30	1.40	0.70
1.240	1.359	0.858	0.72	2.60	0.96
1.280	1.403	0.876	0.75	2.68	0.98

2号擁壁


S=1:20

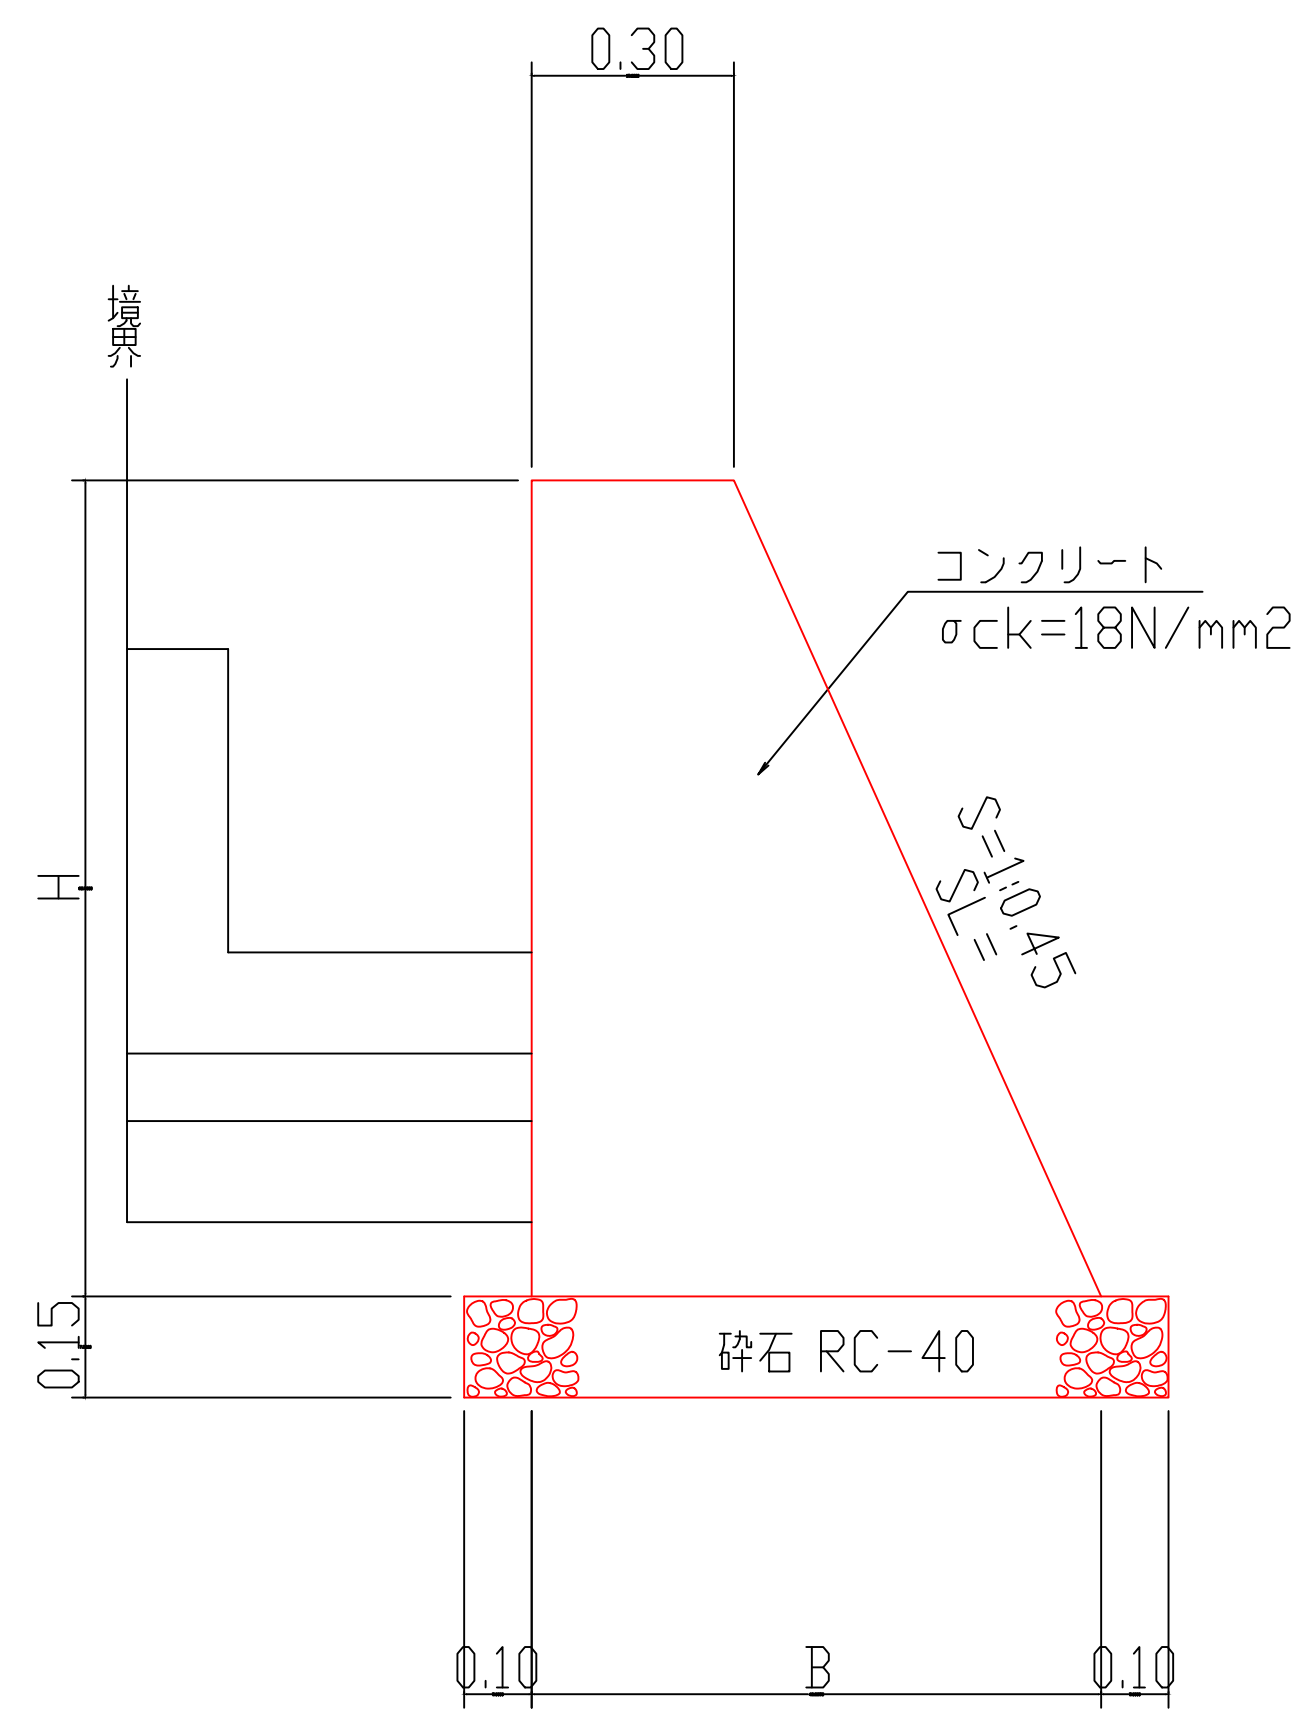


2号擁壁 1.0m当り					
H	SL	B	コンクリート	型枠	基礎砕石
0.830	0.910	0.674	0.40	1.74	0.87
1.366	1.497	0.915	0.83	2.86	1.12
1.385	1.518	0.923	0.85	2.90	1.12
1.435	1.573	0.946	0.89	3.01	1.15
1.460	1.600	0.957	0.92	3.06	1.16
1.110	1.217	0.800	0.61	2.33	1.00
1.130	1.238	0.809	0.63	2.37	1.01
0.970	1.063	0.737	0.50	2.03	0.94

3号擁壁

S=1:20

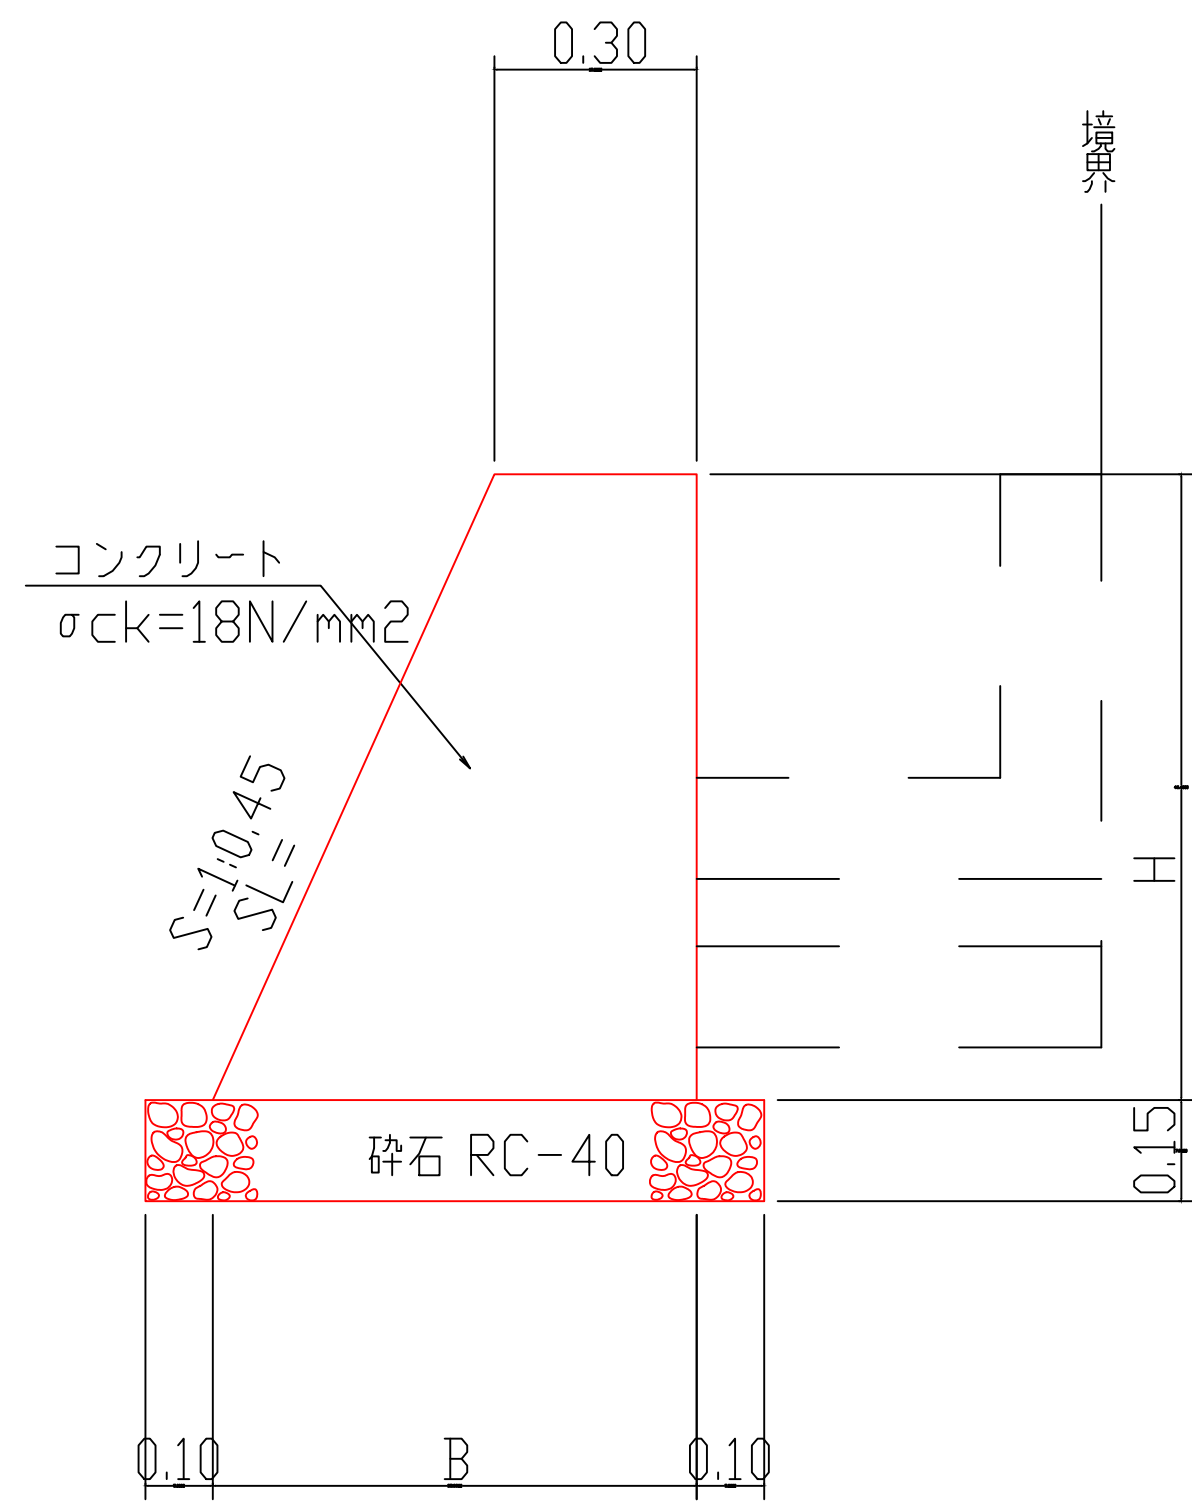


3号擁壁 1.0m当り					
H	SL	B	コンクリート	型枠	基礎砕石
0.990	1.085	0.746	0.52	2.08	0.95
0.930	1.019	0.719	0.47	1.95	0.92
0.950	1.041	0.728	0.49	1.99	0.93
0.940	1.030	0.723	0.48	1.97	0.92
0.880	0.964	0.696	0.44	1.84	0.90
0.770	0.844	0.647	0.36	1.61	0.85

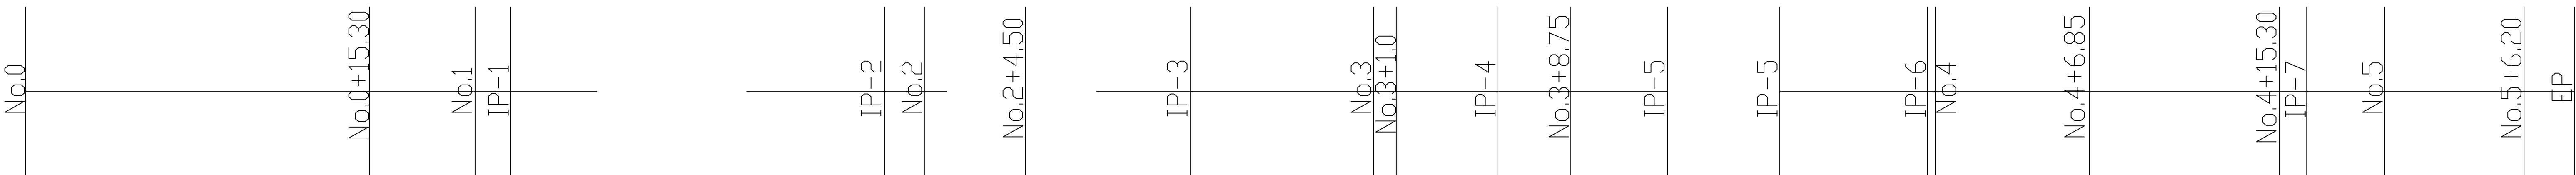

1号擁壁展開図


H=1:250
V=1:20

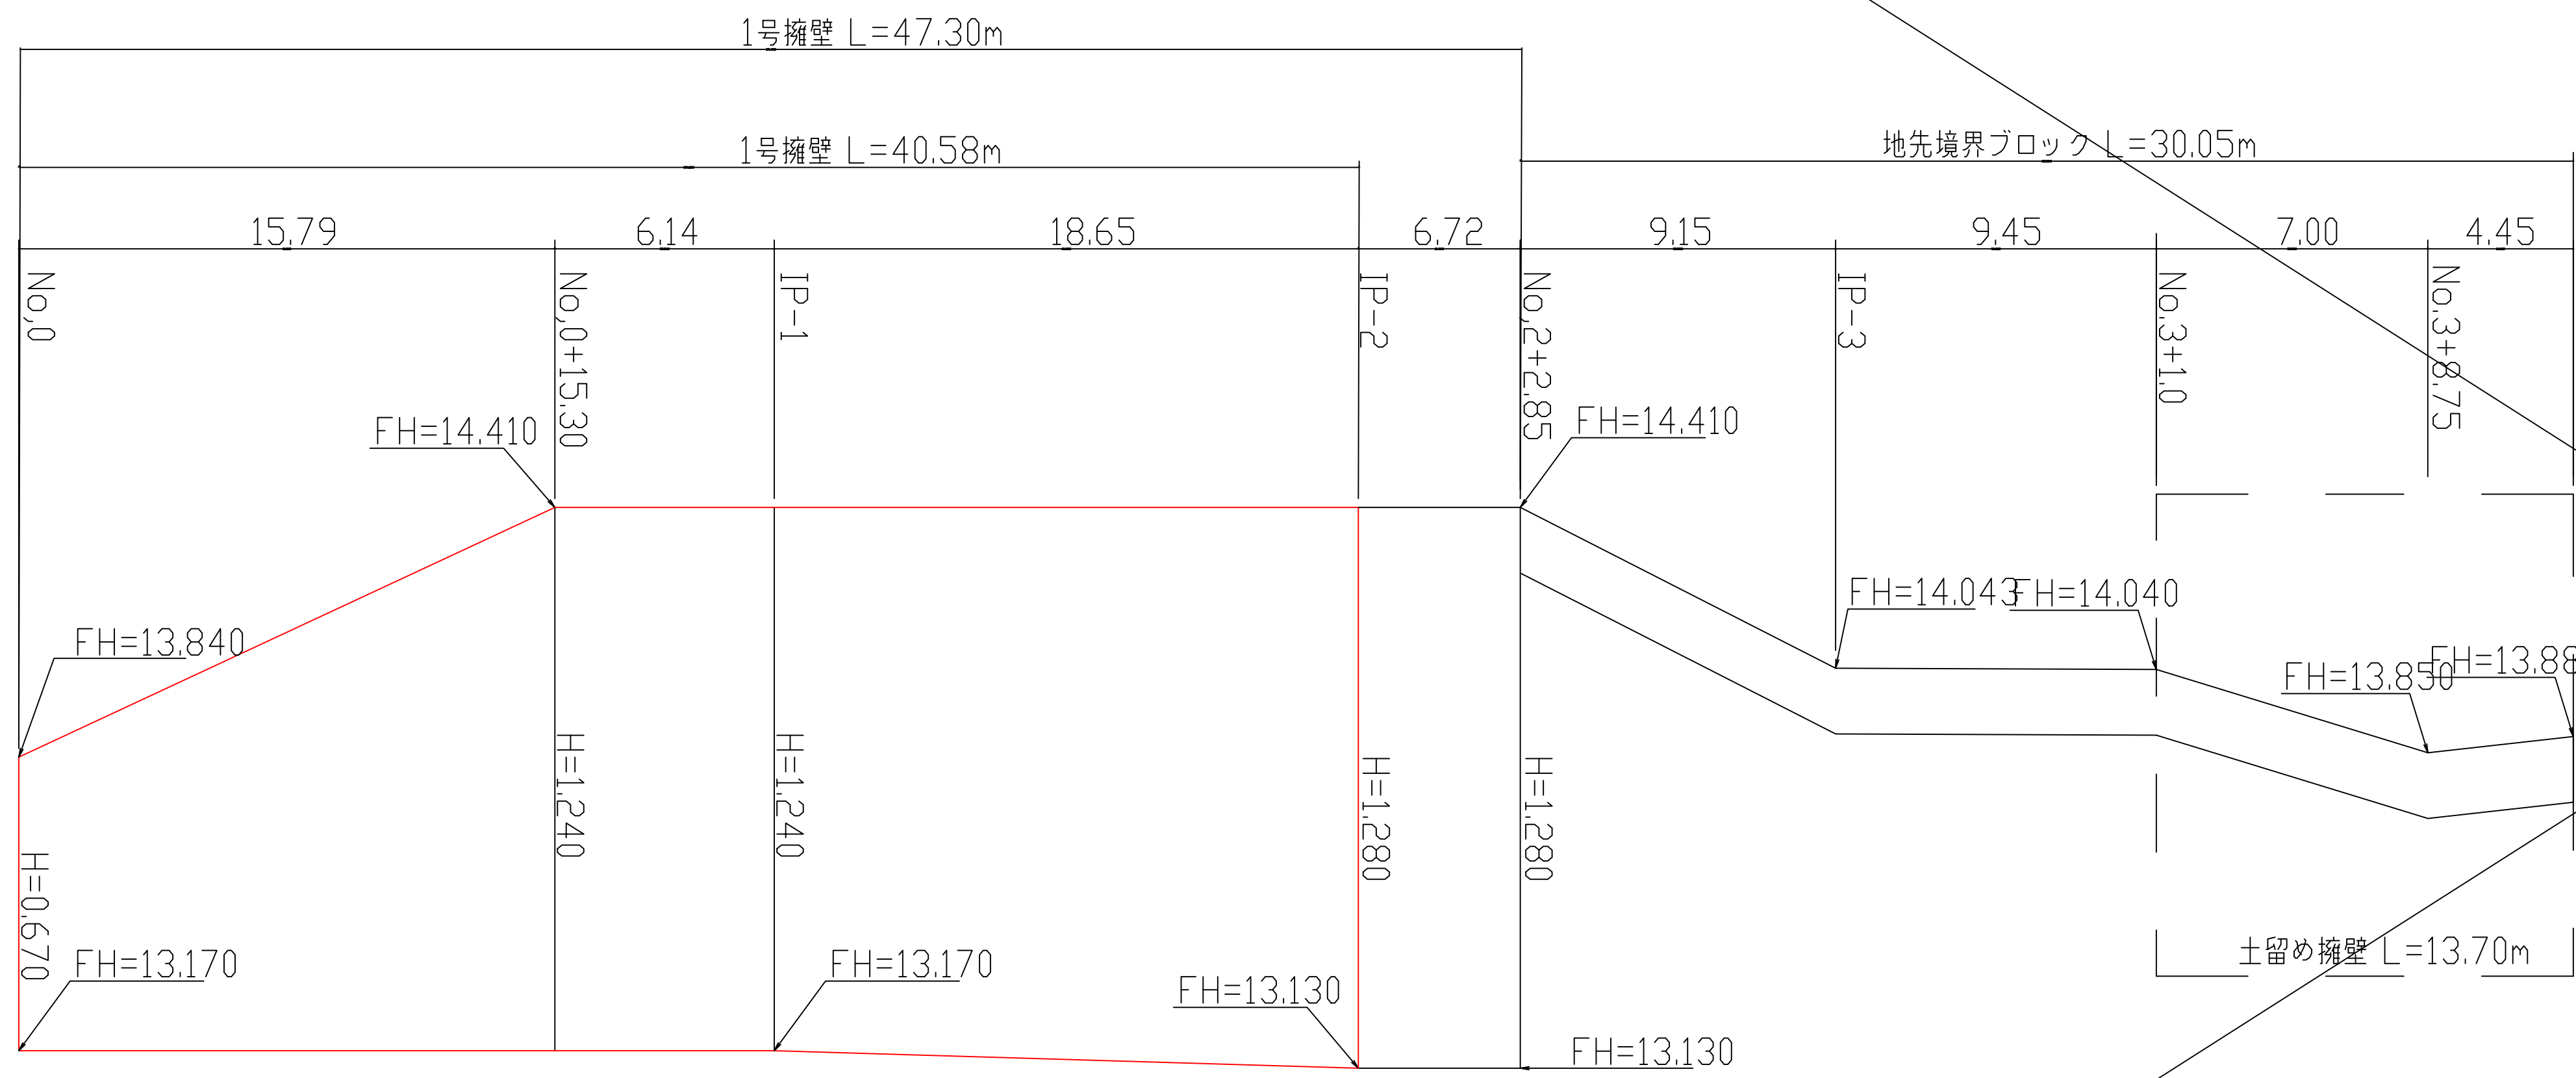

DL=12.500


3号擁壁展開図

H=1:250
V=1:20

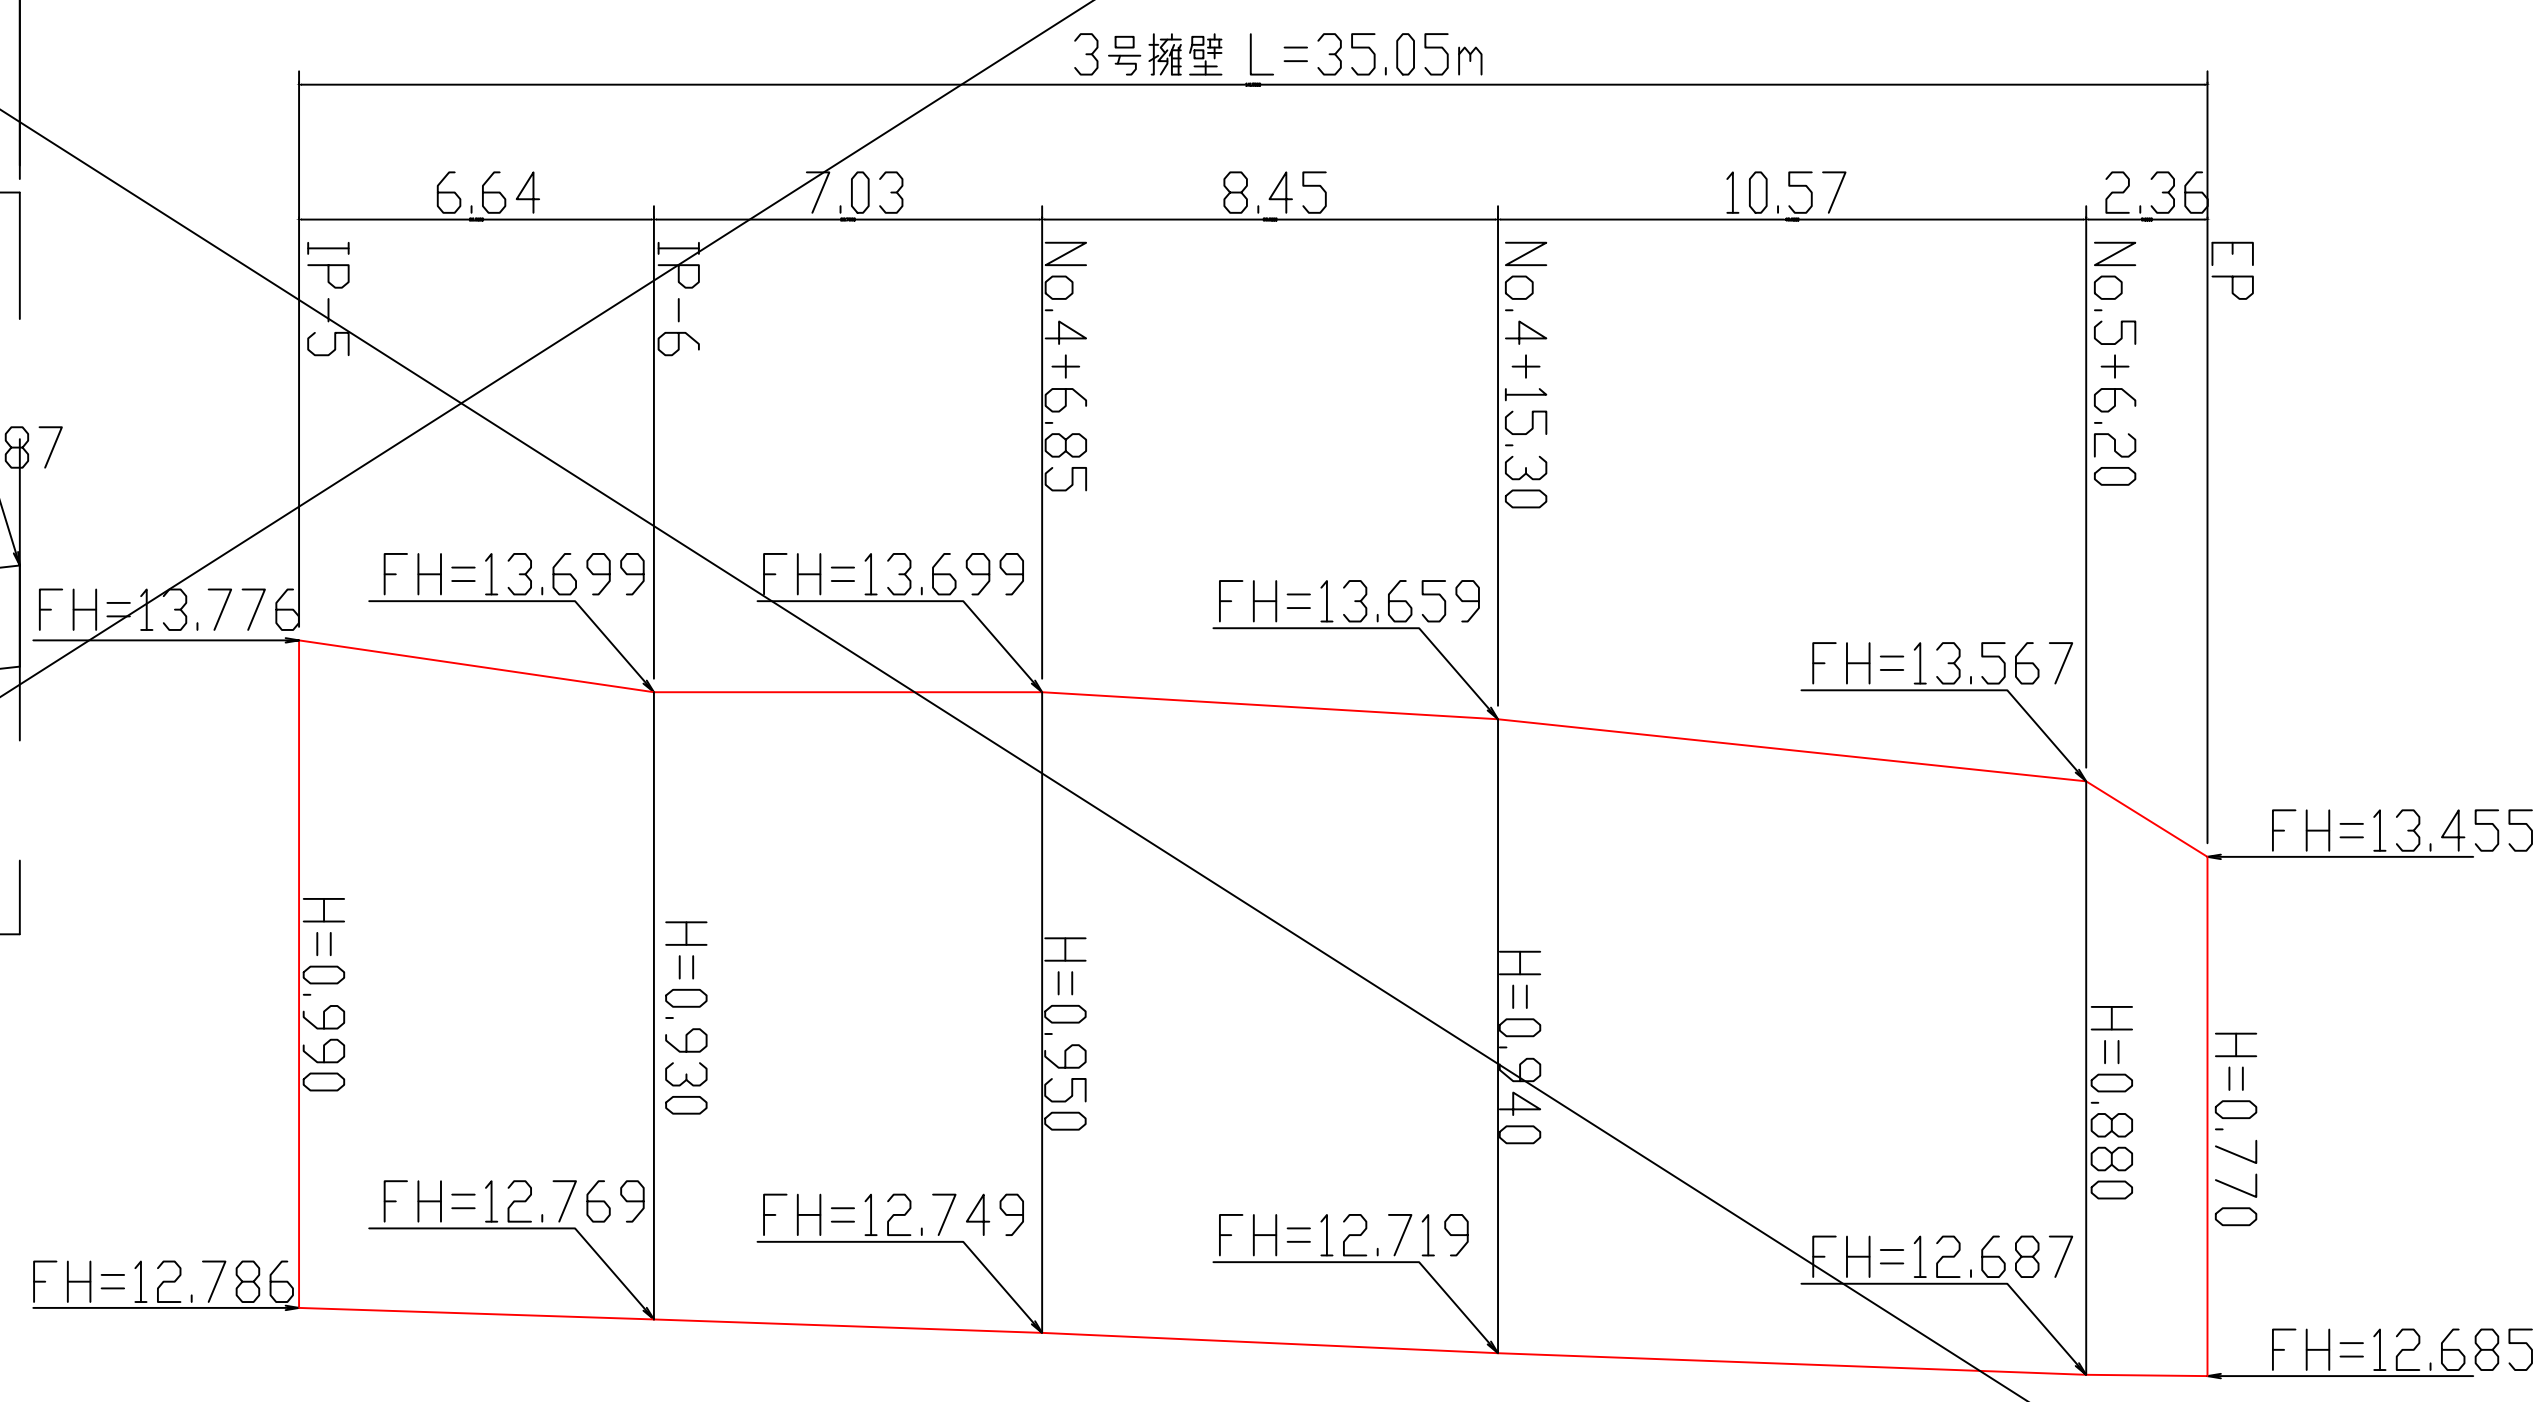

土留め擁壁
(No.3+1.00~3+12.90付近)
S=1:20


平面図
S=1:100

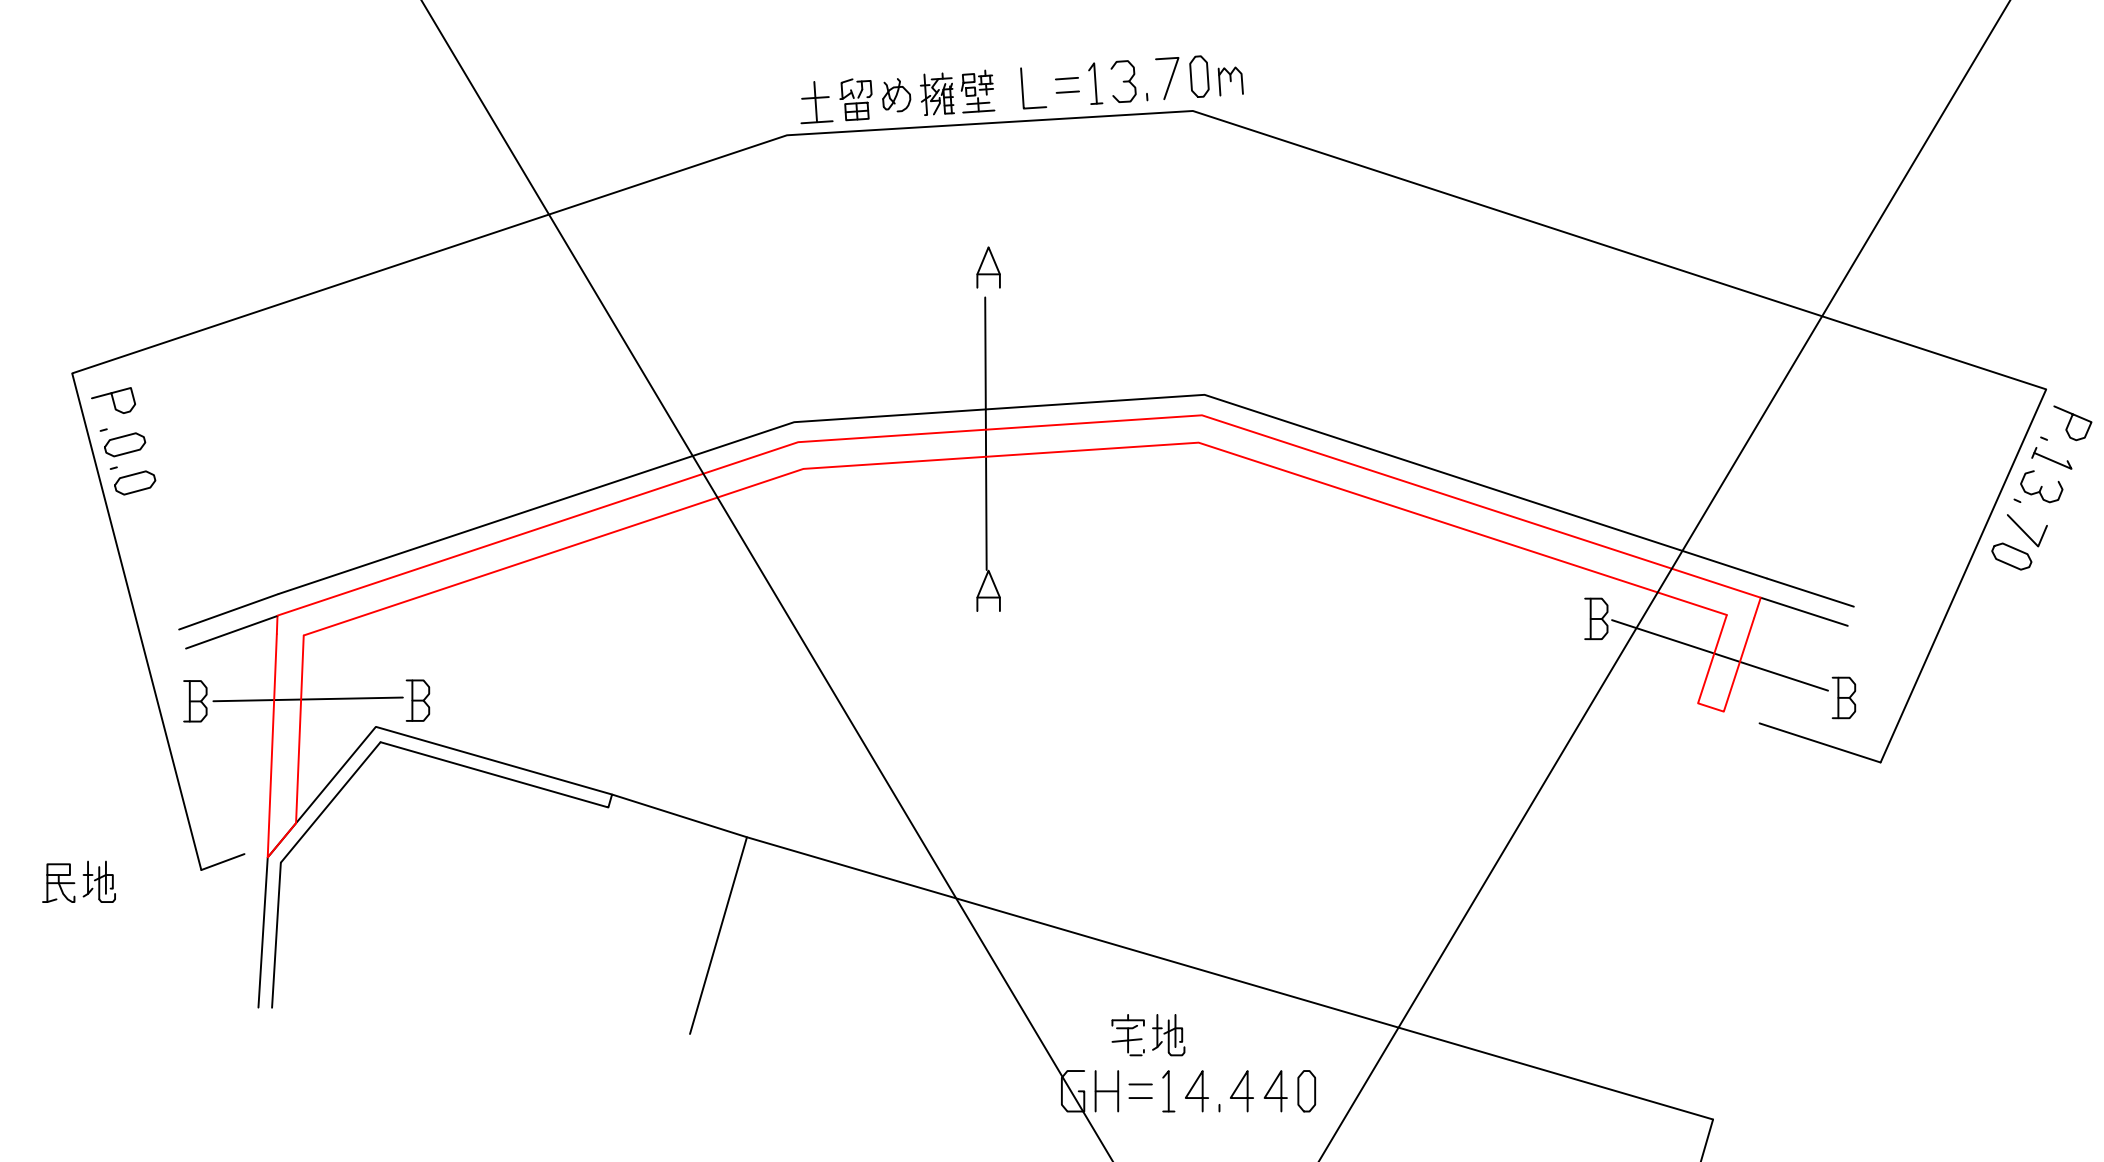

A断面図
S=1:20

B断面図
S=1:20

地先境界ブロック
S=1:20

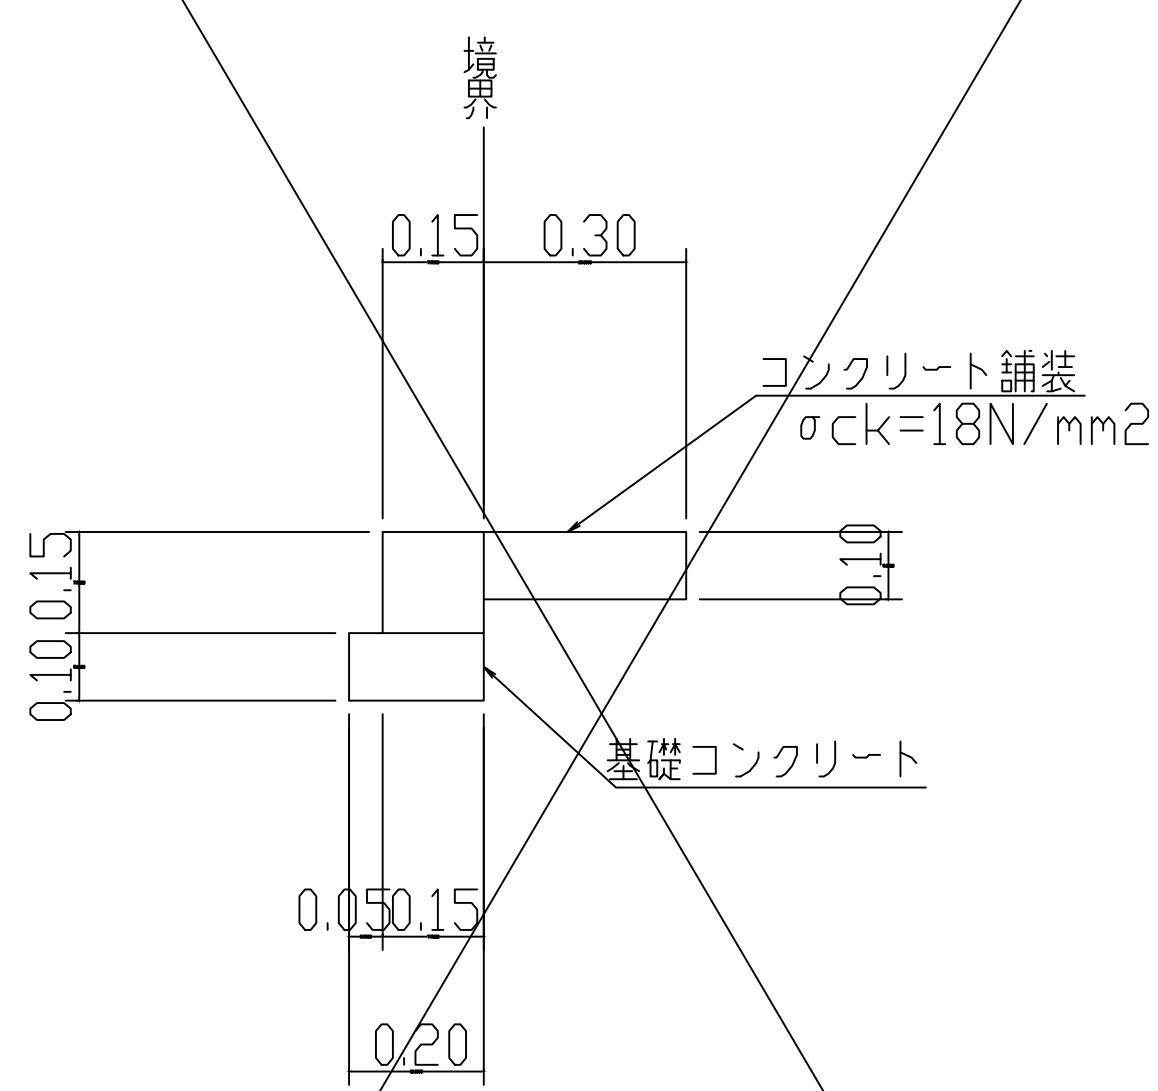


地先境界ブロック 10.0m当り		
種別	材質	数量
地先境界ブロック	150×150×600	16.7個
基礎コンクリート	σck=18N/mm²	0.20m³
基礎コン型枠	無筋構造物	2.00m²
コンクリート舗装	σck=18N/mm² B=300 t=100	0.30m³
コン舗装型枠	無筋構造物	1.00 m²

土留め擁壁 1.0m当り					
H	SL	B	コンクリート	型枠	基礎砕石
1.100	1.122	0.420	0.34	2.22	0.52

図 面 の 名 称		図面番号
農策07042号 上岡9号道路第2期改修工事 擁壁工構造図		5 ／ 7
縮 尺	図示	
測 量	平 成 年 月 日 終了	
設 計	実施図	
製 原 図		
図 複 写		
香南市 農林水産課		


1号L型水路展開図

H=1:250
V=1:20

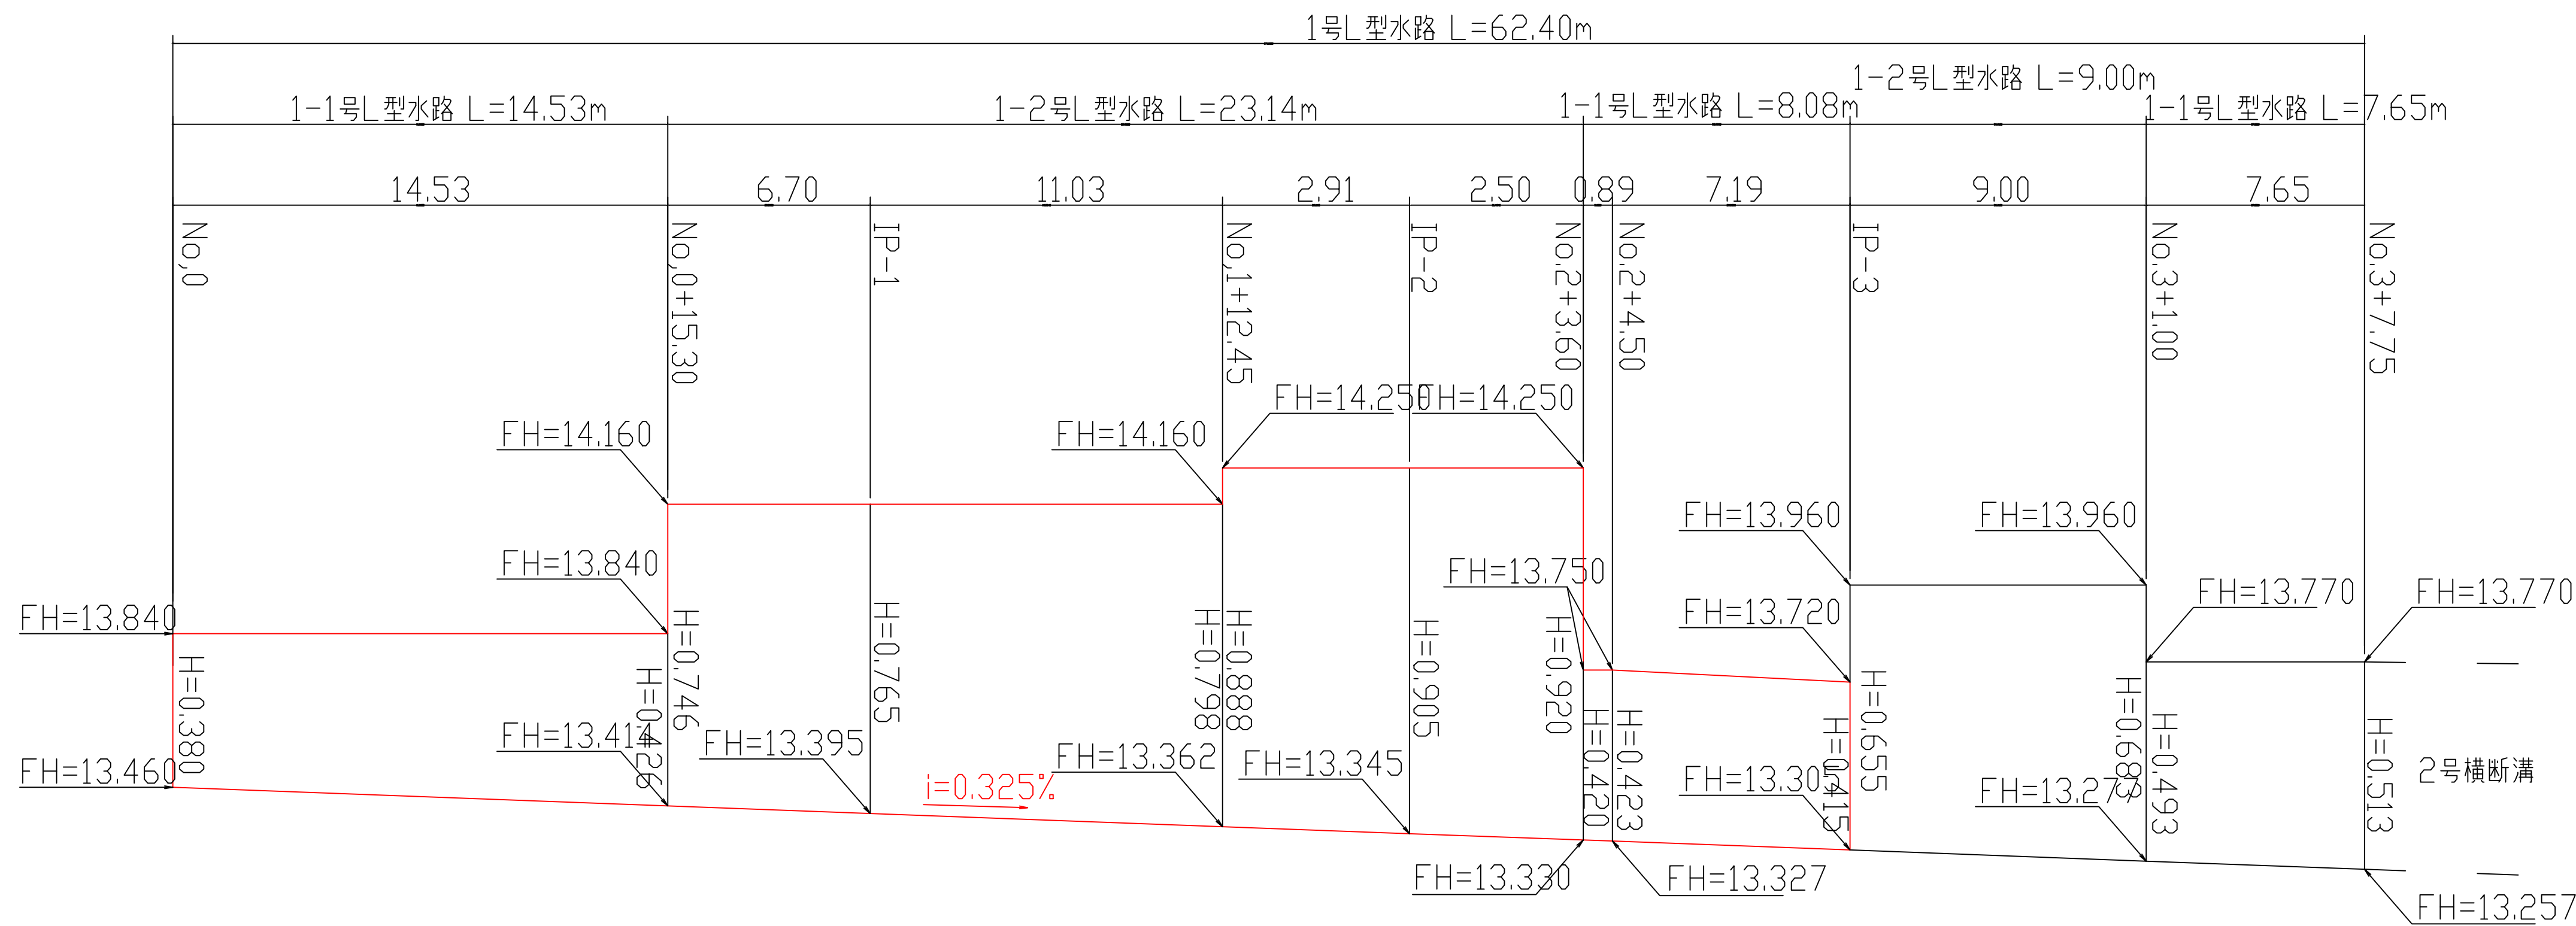

1-1号L型水路


S=1:20

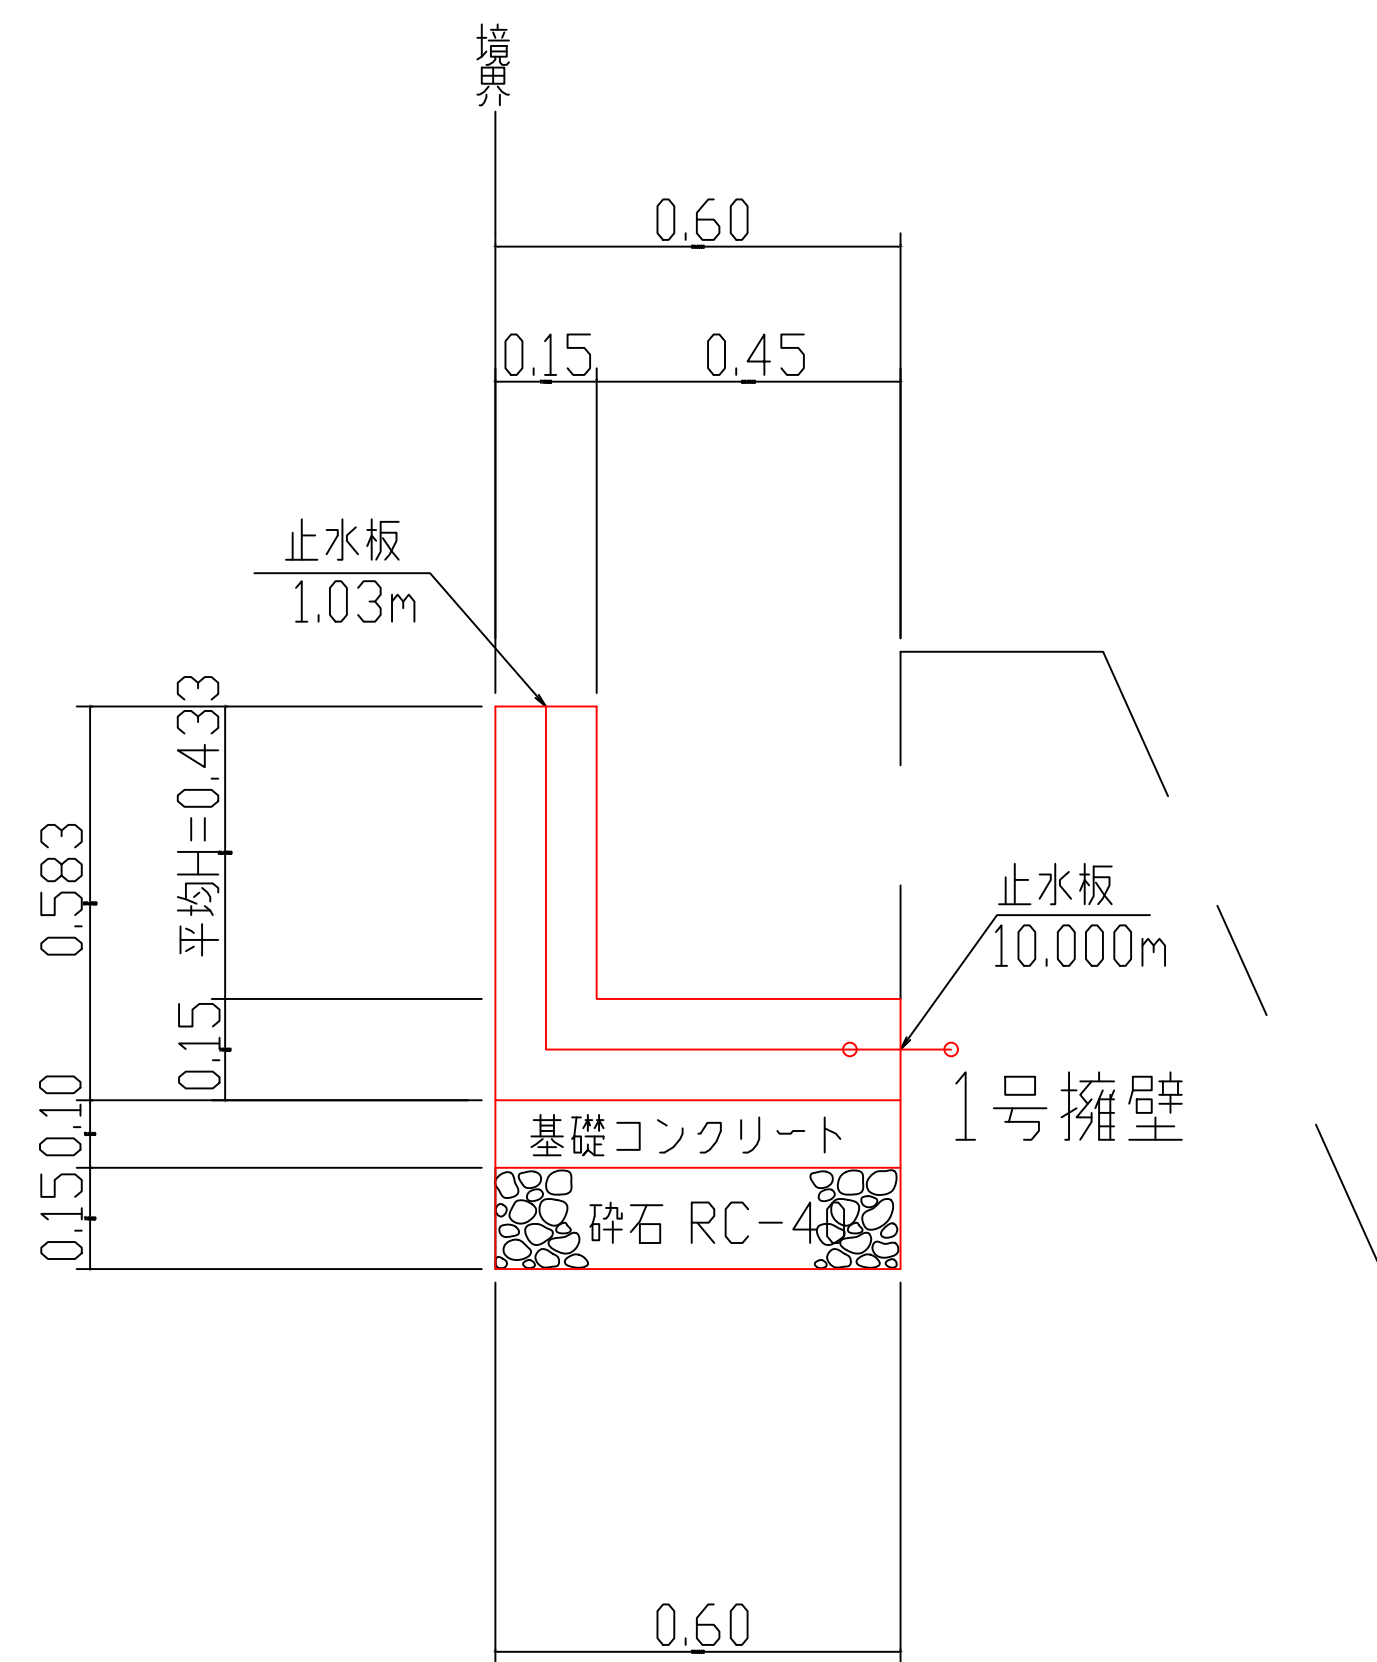

1-1号L型水路		10.0m当り	22.61m当り
種別	材質	数量	数量
コンクリート	σck=18N/mm ²	1.55m ³	3.51m ³
型枠	無筋構造物	10.16m ²	22.97m ²
基礎コンクリート	σck=18N/mm ²	0.60m ³	1.40m ³
基礎コン型枠	無筋構造物	1.00m ²	2.26m ²
止水板	CF150	11.03m	24.94m
目地材	エラストイト等 t=10mm	0.16m ²	0.36m ²
砕石	RC-40 t=150	6.00m ²	13.57m ²
床均し	人力	6.00m ²	13.57m ²


1-2号L型水路

S=1:20

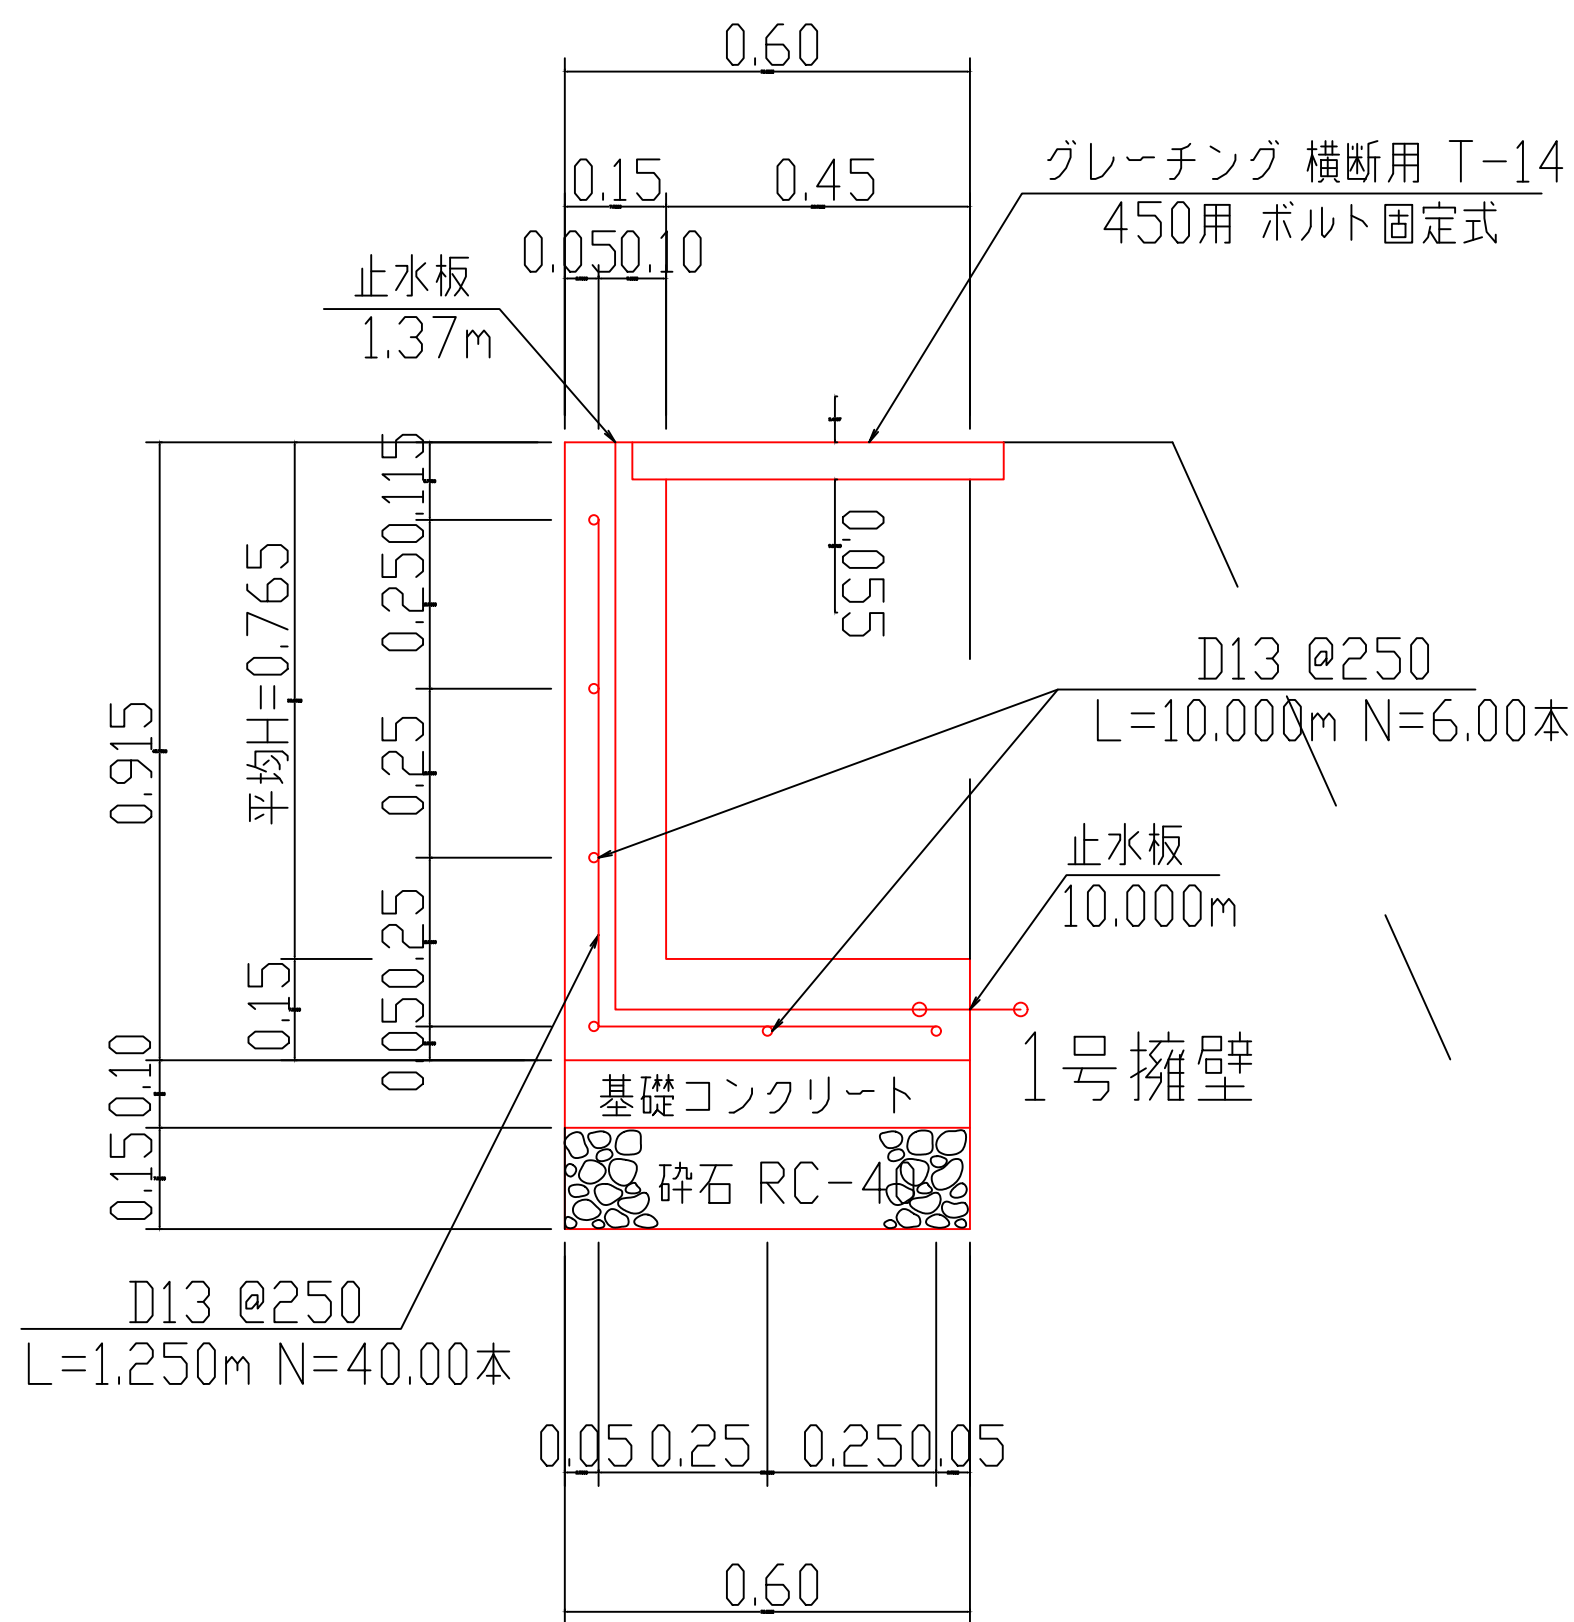


1-2号L型水路		10.0m当り	23.14m当り
種別	材質	数量	数量
コンクリート	σck=21N/mm ²	2.05m ³	4.80m ³
型枠	鉄筋構造物	16.80m ²	39.33m ²
鉄筋	D13	109.45kg	256.28kg
基礎コンクリート	σck=18N/mm ²	0.60m ³	1.41m ³
基礎コン型枠	無筋構造物	1.00m ²	2.34m ²
止水板	CF150	11.37m	26.62m
目地材	エラストイト等 t=10mm	0.21m ²	0.49m ²
砕石	RC-40 t=150	6.00m ²	14.05m ²
床均し	人力	6.00m ²	14.05m ²
グレーチング	横断用 T-14 450用 ボルト固定式	10.00枚	23.00枚

DL=12.500 1-1号L型水路 L=22.61m 、 1-2号L型水路 L=23.14m

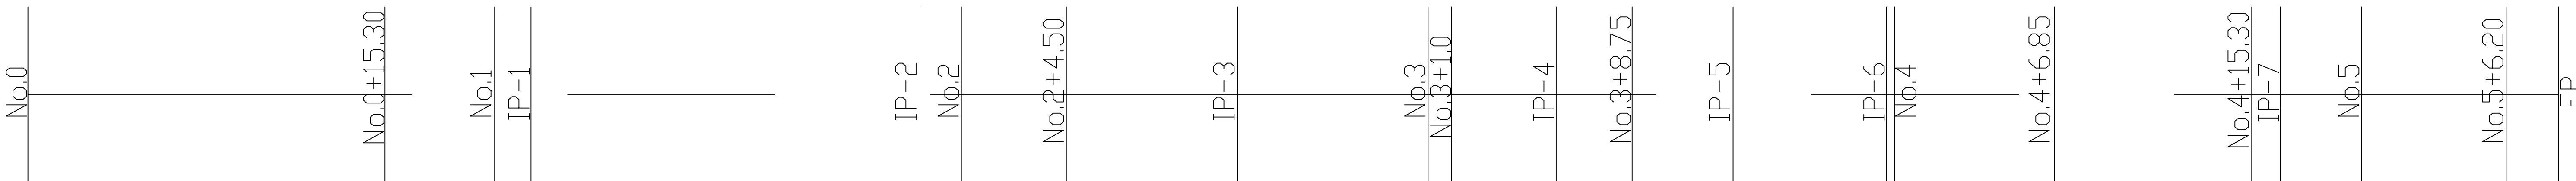


2号L型水路展開図

H=1:250
V=1:20

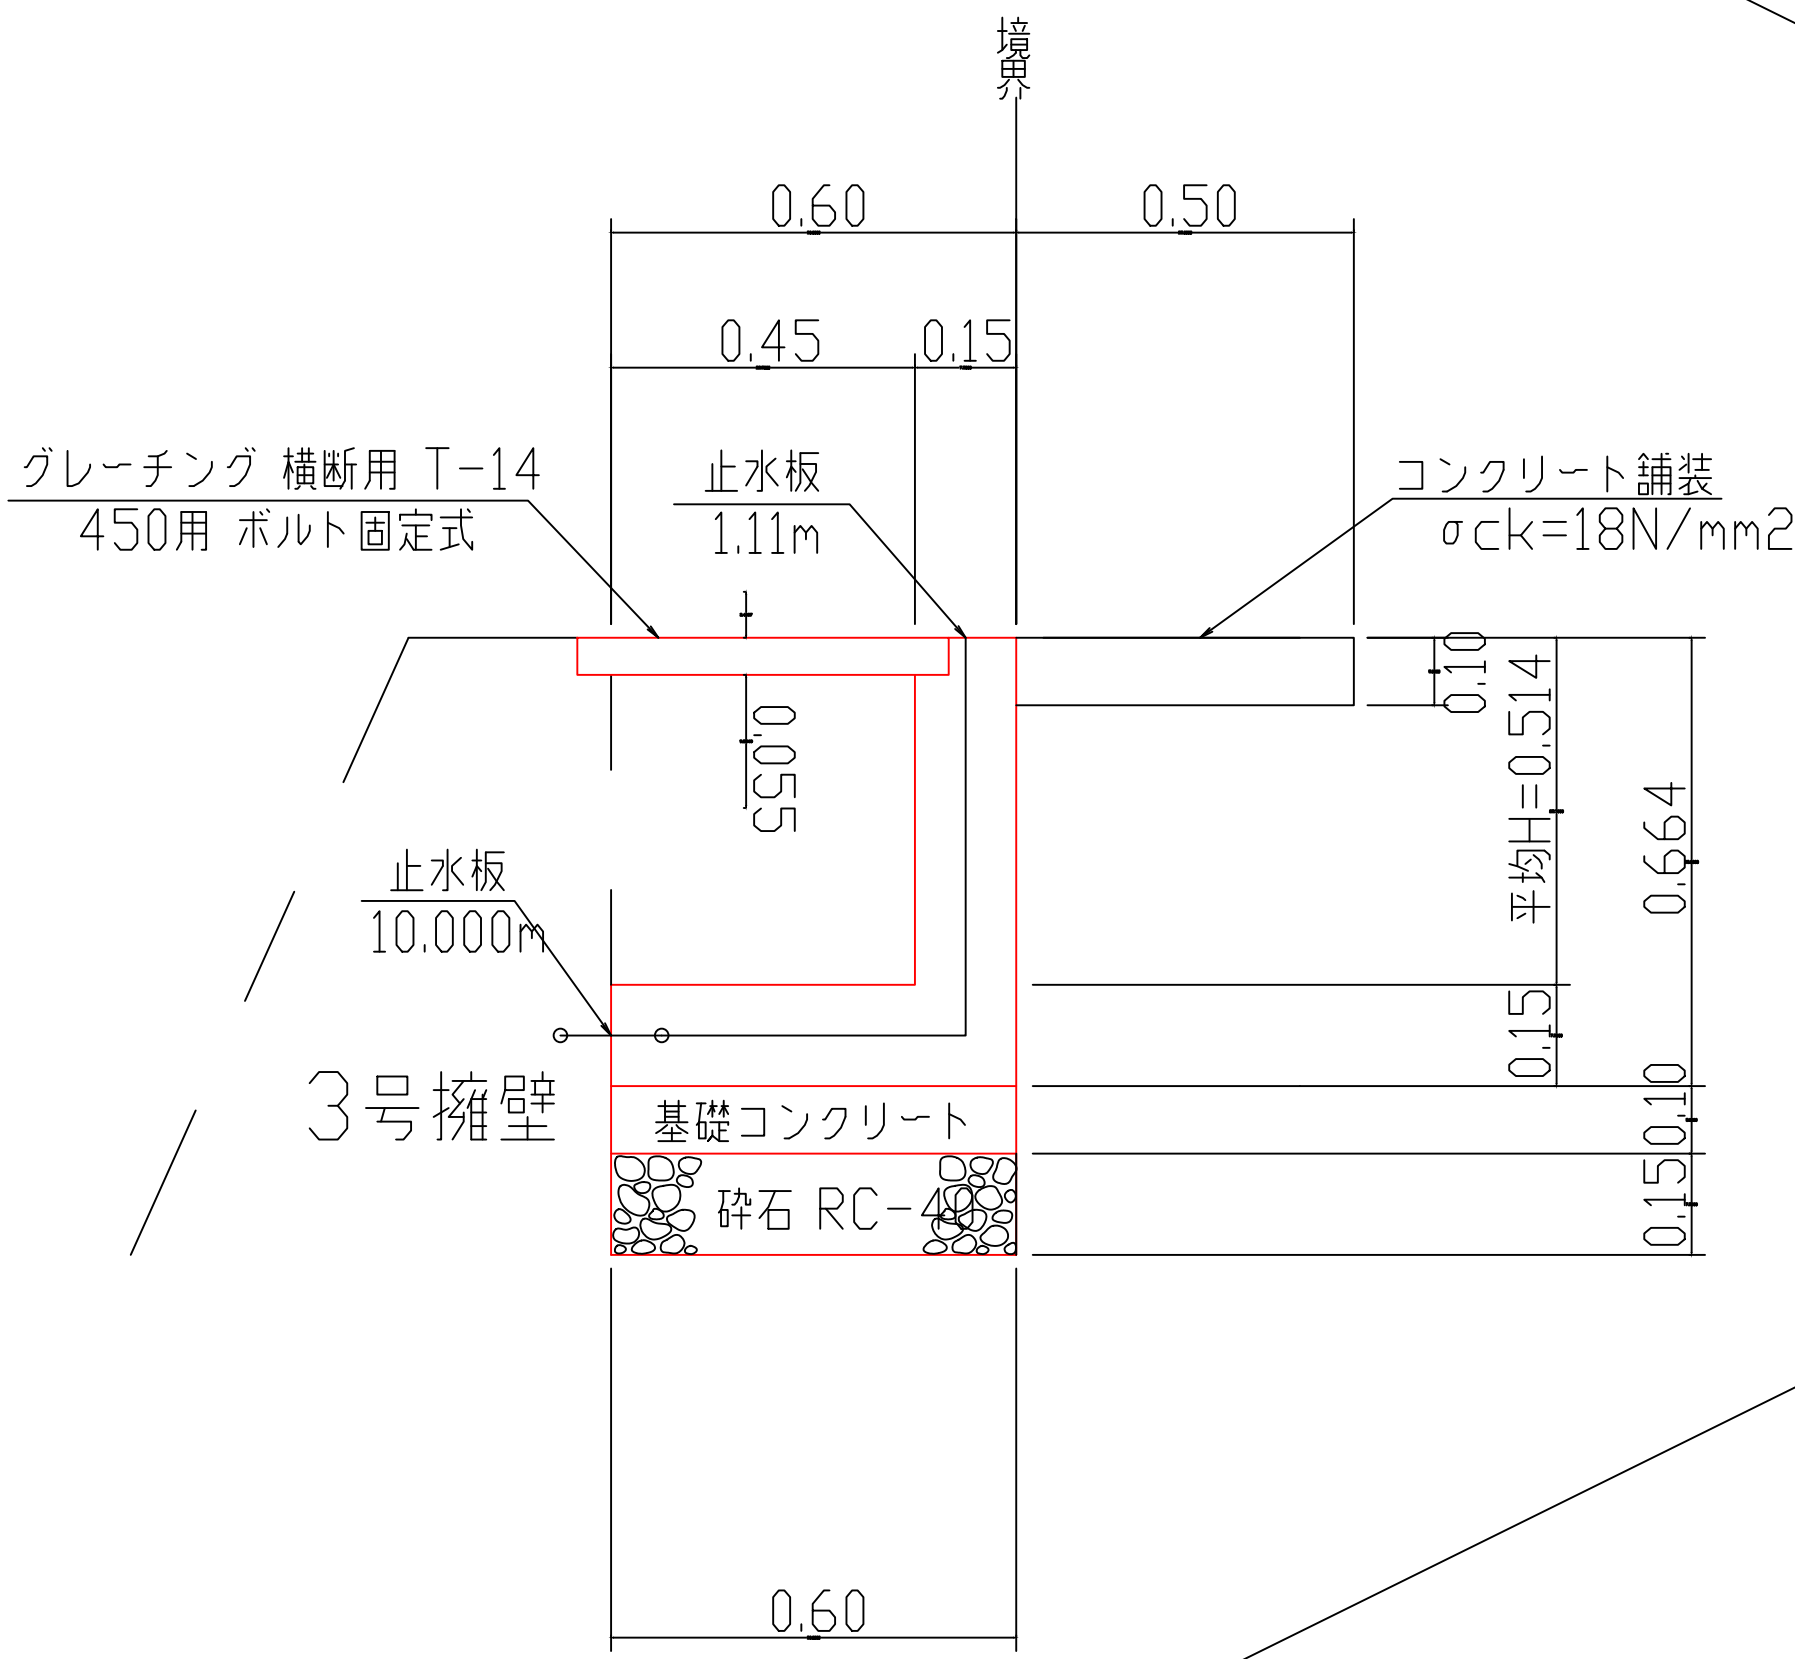


2号L型水路		10.0m当り
種別	材質	数量
コンクリート	σck=18N/mm ²	1.67m ³
型枠	無筋構造物	11.78m ²
基礎コンクリート	σck=18N/mm ²	0.60m ³
基礎コン型枠	無筋構造物	1.00m ²
止水板	CF150	11.11m
目地材	エラストイト等 t=10mm	0.17m ²
砕石	RC-40 t=150	6.00m ²
床均し	人力	6.00m ²
コンクリート舗装	σck=18N/mm ² B=300 t=100	0.50m ³
コン舗装型枠	無筋構造物	1.00m ²
グレーチング	横断用 T-14 L=1000 450用 ボルト固定式	10.00枚

DL=12.500

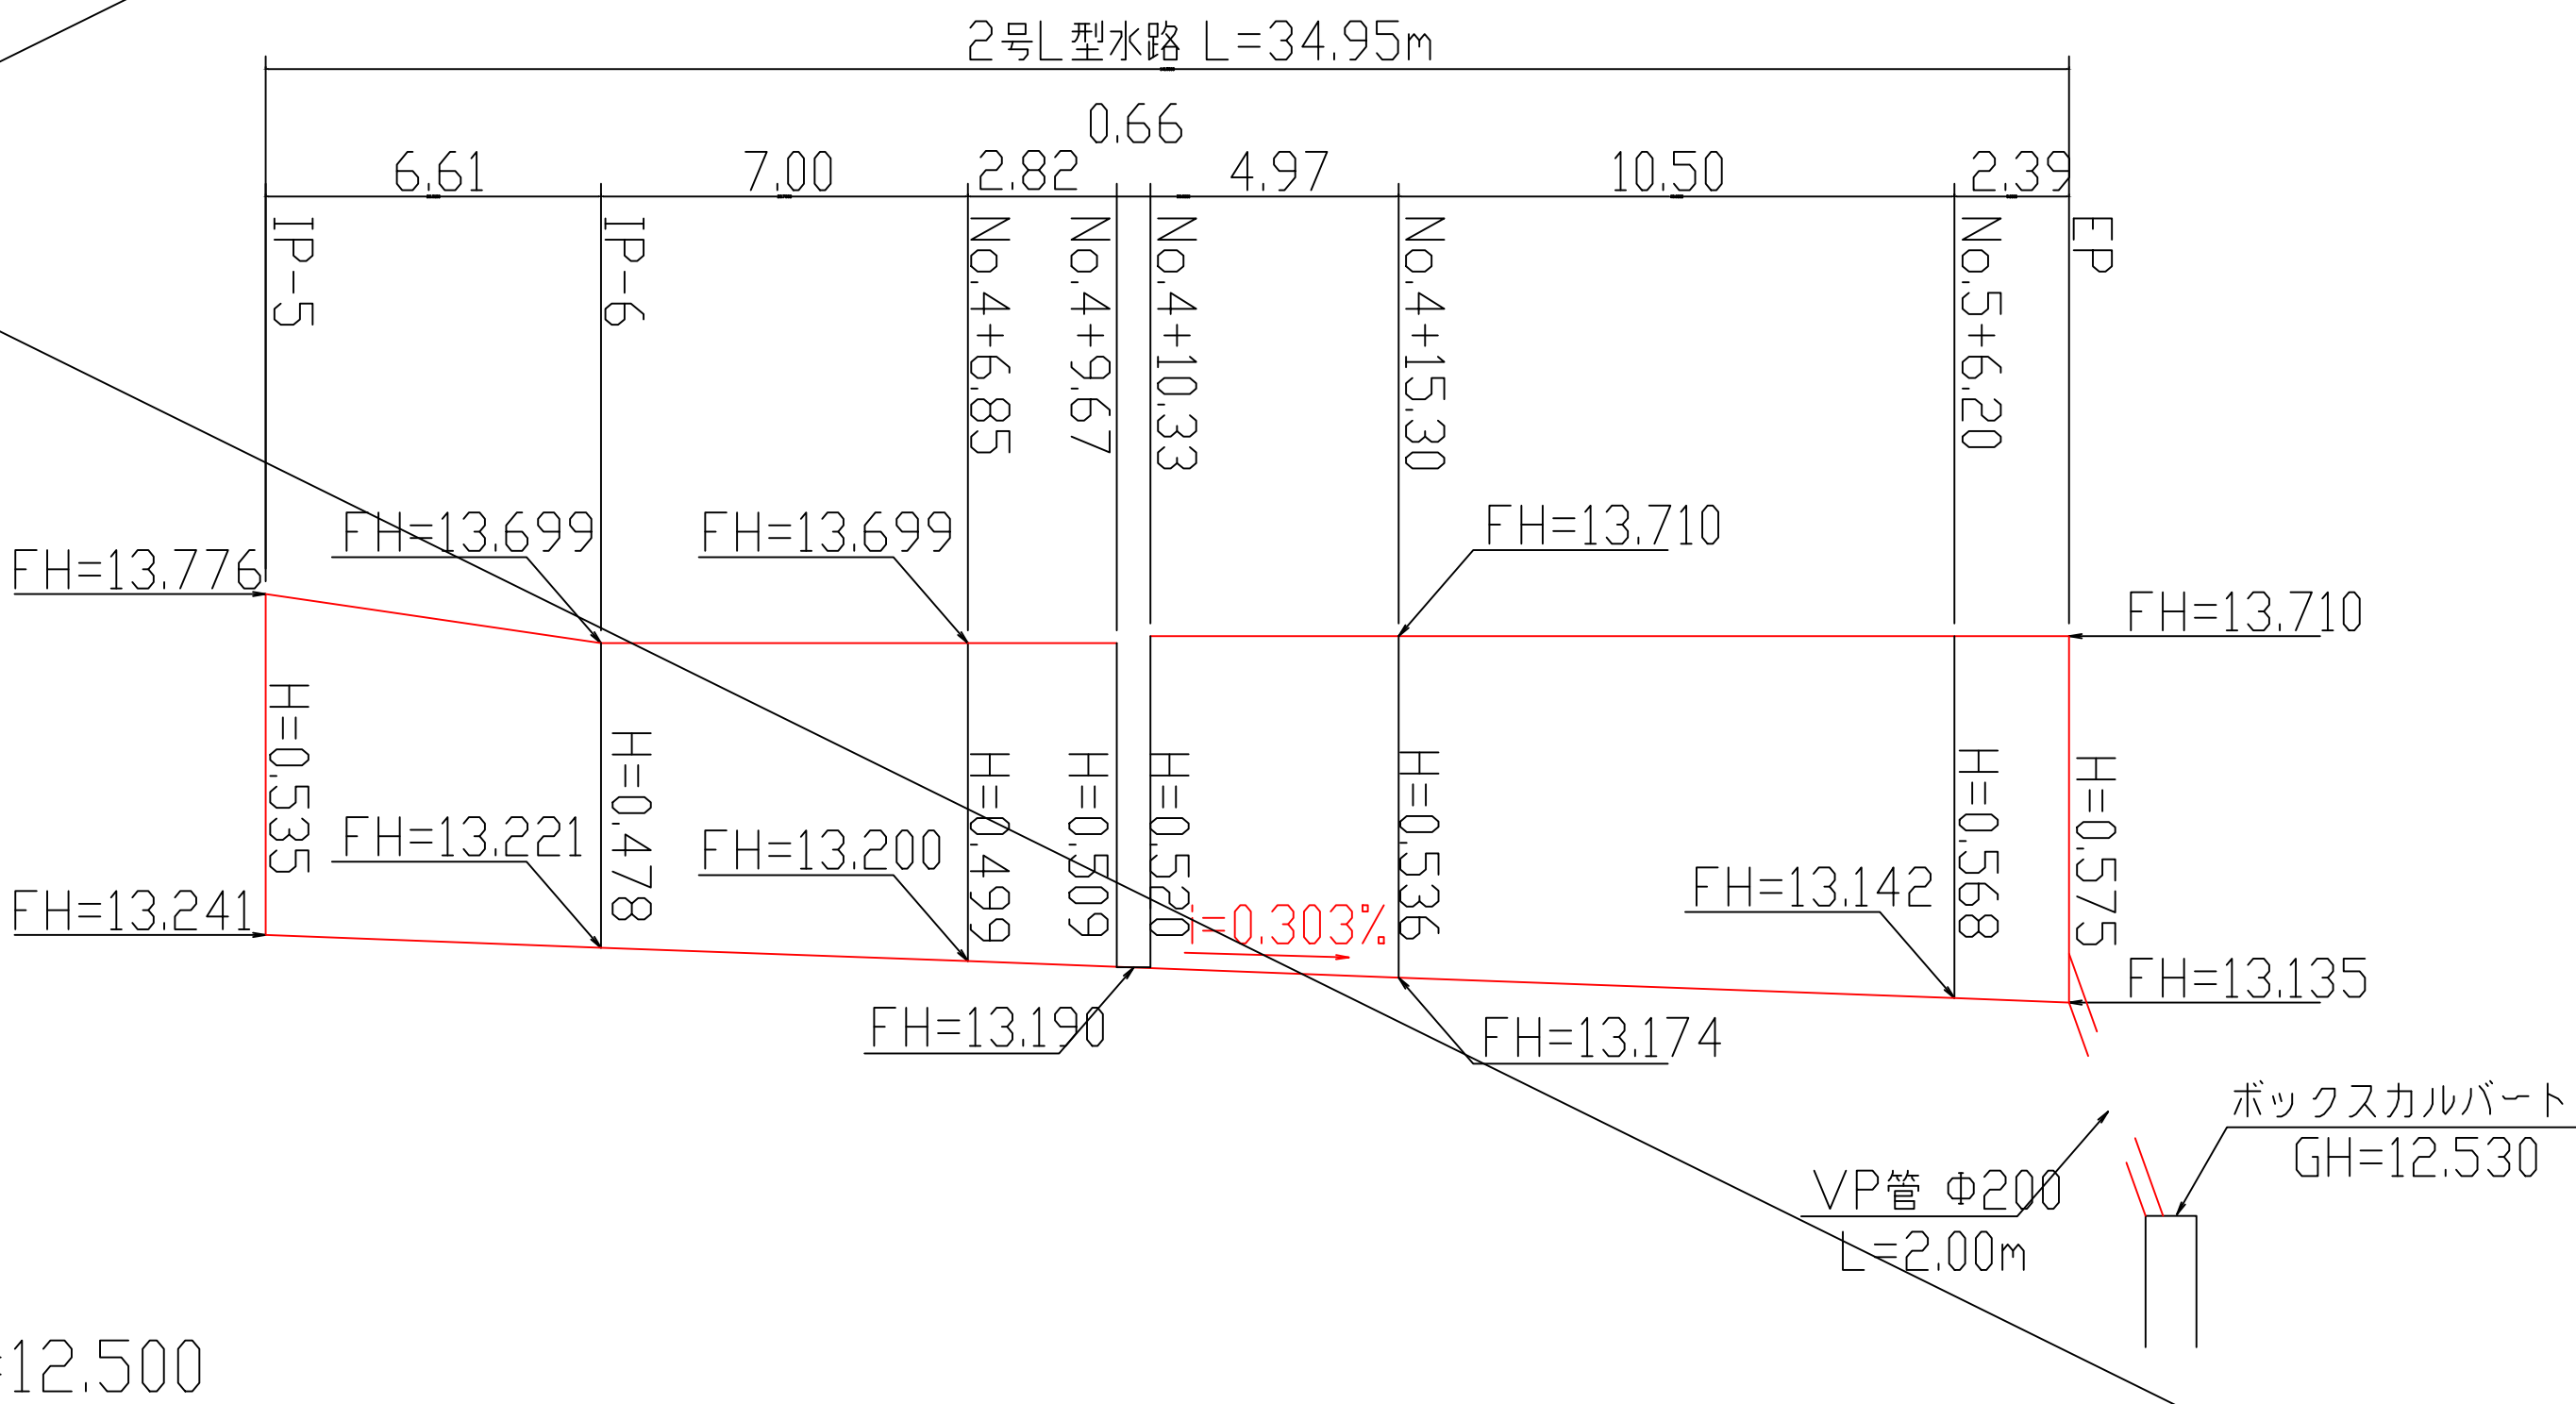

VP管 Φ200 L=2.00m







S=1:20

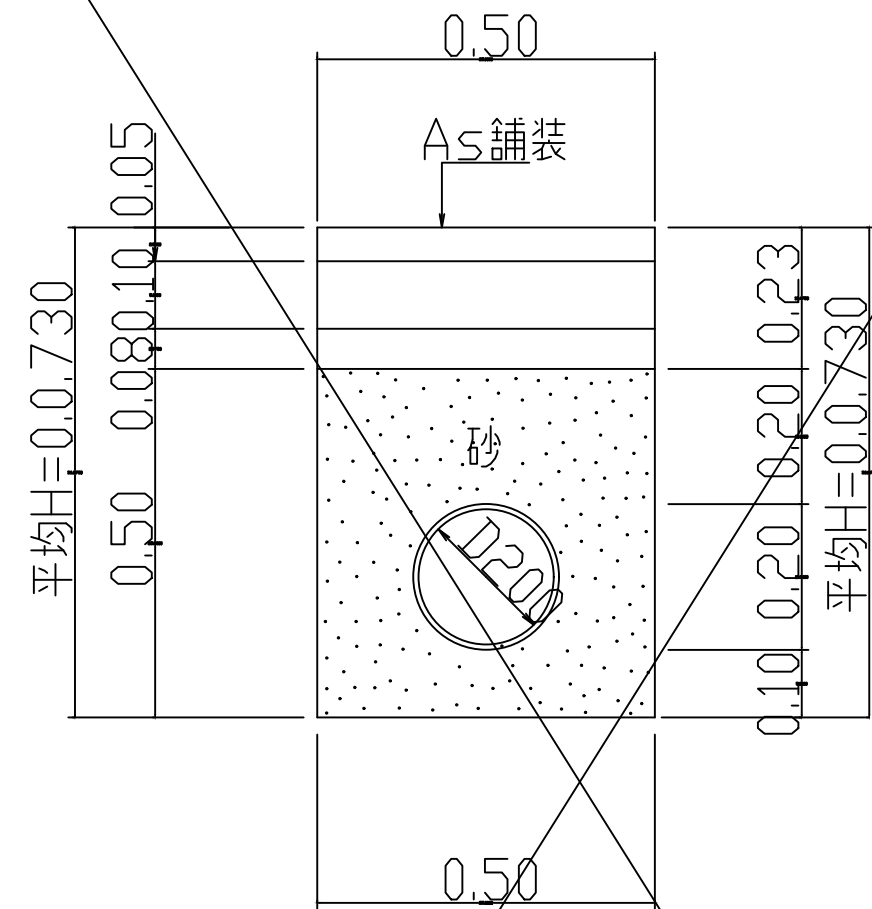


床均し	0.3
埋戻し B4-D	0.1
As舗装	0.50

VP管 Φ200		2.00m当り
種別	材質	数量
床均し	14K	0.5m ³
埋戻し	B4-D	0.2m ³
VP管	Φ200	2.00m
砂		0.38m ³
床均し	人力	0.75m ²
As舗装		0.75m ²
As舗装取壊し		0.04m ³

図 面 の 名 称		図面番号
農第07042号 上岡9号道路第2期改修工事 水路工構造図 1		6 ／ 7
縮 尺 図 示		
測 量		平 成 年 月 日 終 了
設 計		実 施 図
製 図	原 図	
図 撰	写	
香南市 農林水産課		

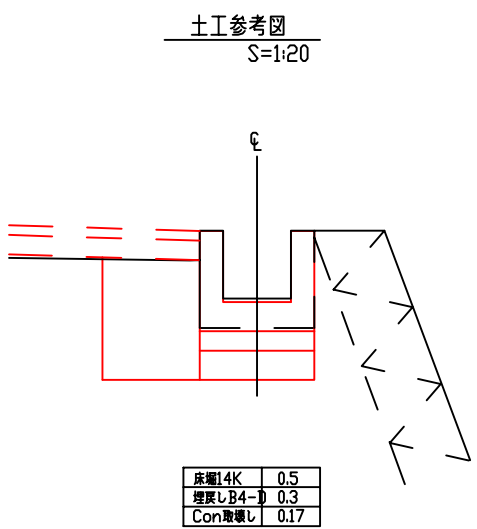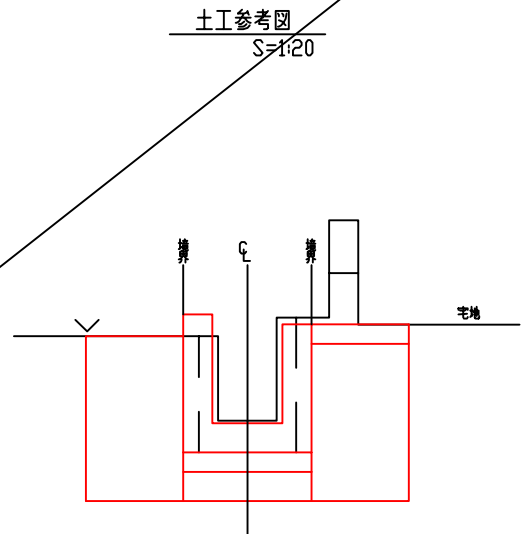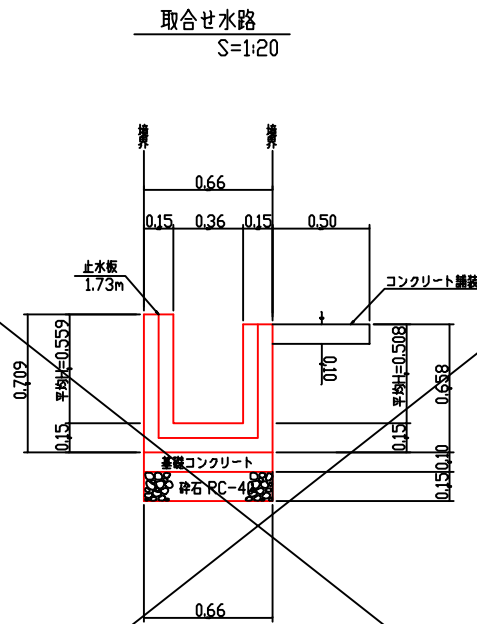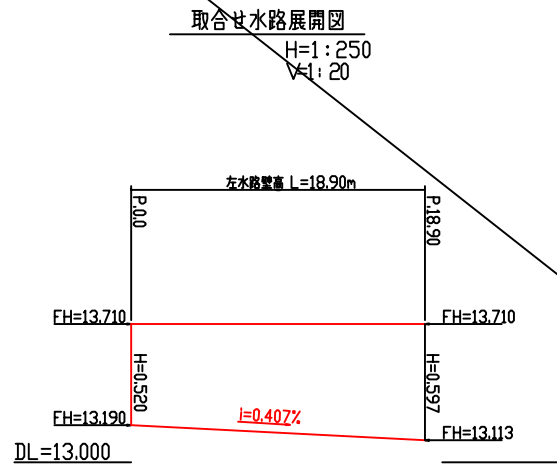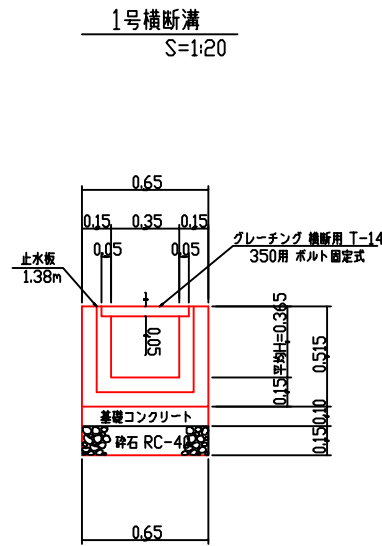
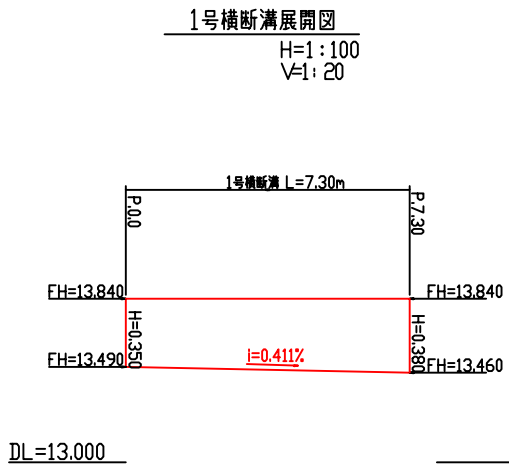


種別	材質	数量
床層	14K	5.0m3
埋戻し	B4-D	3.0m3
コンクリート	σck=18N/mm2	2.02m3
型枠	無筋構造物	16.60m2
基礎コンクリート	σck=18N/mm2	0.65m3
基礎コン型枠	無筋構造物	2.00m2
止水板	CF200	1.38m
目地材	エラストイト等 t=10mm	0.20m2
砕石	RC-40 t=150	6.50m2
床均し	人力	6.50m2
グレーチング	横断用 T-14 350用 ボルト固定式	10.00枚

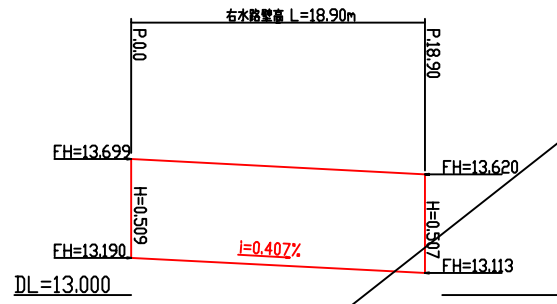

種別	材質	数量
床層	14K	12.0m3
埋戻し	B4	4.0m3
埋戻し	B4-D	4.0m3
コンクリート	σck=18N/mm2	2.59m3
型枠	無筋構造物	24.34m2
基礎コンクリート	σck=18N/mm2	0.66m3
基礎コン型枠	無筋構造物	2.00m2
止水板	CF150	1.73m
目地材	エラストイト等 t=10mm	0.26m2
砕石	RC-40 t=150	6.60m2
床均し	人力	6.60m2
コンクリート舗装	σck=18N/mm2	0.50m3

床層14K	1.2
埋戻しB4	0.4
埋戻しB4-D	0.4
コンクリート	0.25
(水路+層)	

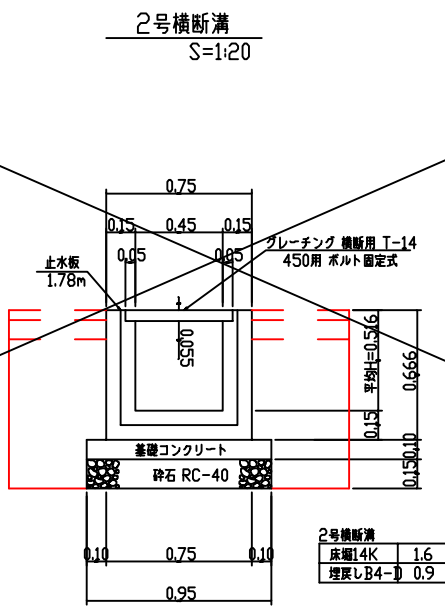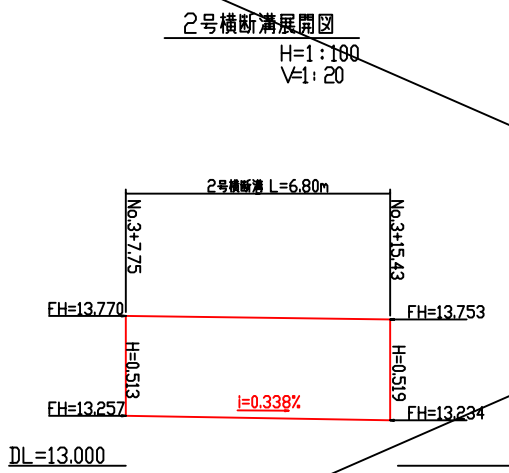

種別	材質	数量
床層	14K	16.0m3
埋戻し	B4-D	9.0m3
コンクリート	σck=18N/mm2	2.62m3
型枠	無筋構造物	22.54m2
基礎コンクリート	σck=18N/mm2	0.95m3
基礎コン型枠	無筋構造物	2.00m2
止水板	CF150	1.78m
目地材	エラストイト等 t=10mm	0.26m2
砕石	RC-40 t=150	9.50m2
床均し	人力	9.50m2
グレーチング	横断用 T-14 450用 ボルト固定式	10.00枚

2号横断溝	
床層14K	1.6
埋戻しB4-D	0.9

図面の名称		図面番号
農業07042号 上野9号道路第2期改修工事 水路工構造図 2		7 / 7
測 量		平成 年 月 日 終了
設 計		実施図
製 原 図		
図 複 写		
香南市 農林水産課		