



横断図

S=1:100

1工区

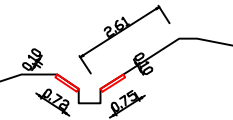

2工区

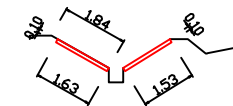


展開図

V=1:50
H=1:500

1工区


右岸

既設縦排水L=0.4m×8か所

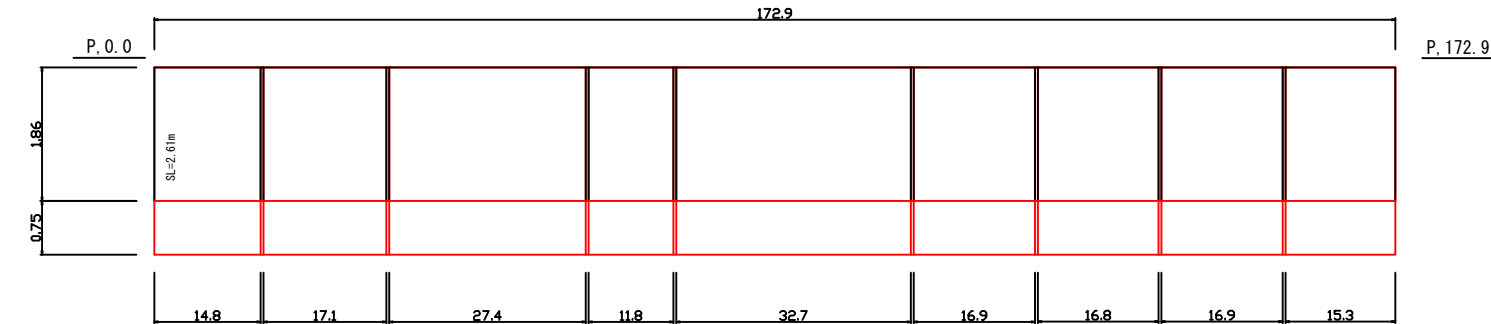

左岸


既設縦排水L=0.4m×9か所

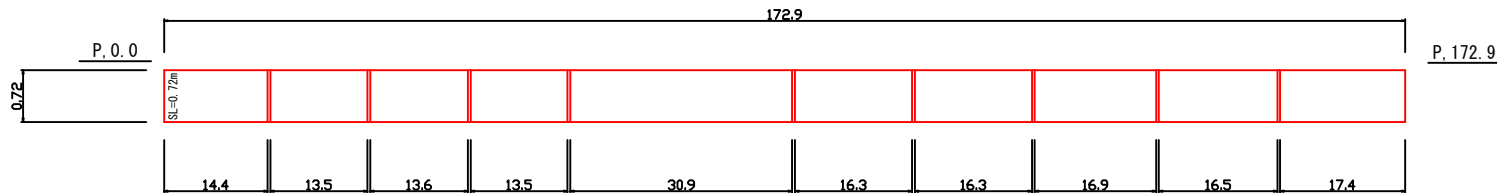

2工区


右岸

既設縦排水L=0.4m×2か所

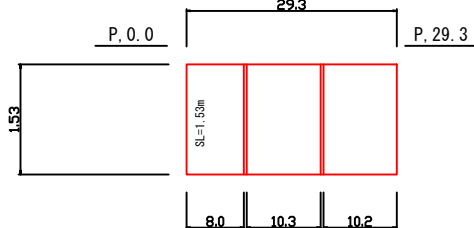

左岸

既設縦排水L=0.4m×2か所

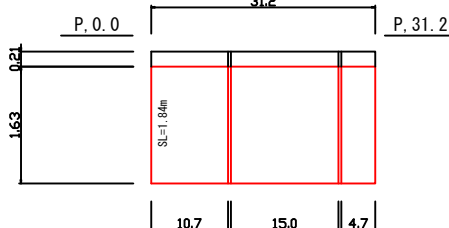

数量計算

【土工】			
掘削	0.1*169.7+0.1*169.3+0.1*28.5+0.1*30.4	=	39.79m3
法面整形	0.75*169.7+0.72*169.3+1.53*28.5+1.63*30.4	=	342.33m2
残土処分	39.79	=	39.79m3
【張りコンクリート工】			
コンクリート	(0.75*169.7+0.72*169.3+1.53*28.5+1.63*30.4)*0.1	=	34.23m3
丸鉄線溶接金網	0.75*169.7+0.72*169.3+1.53*28.5+1.63*30.4	=	342.33m2

香 南 市			
工事種別	農第07056号 深洲支線排水路改修工事		
図面名称	全 図		
路河川名			
工事箇所	香南市野市町深洲		
設計種別	実施図	図 面 番 号	1 1
事務所名	香南市農林水産課		
会社名			