



横断図

S=1:100


P, 0.0

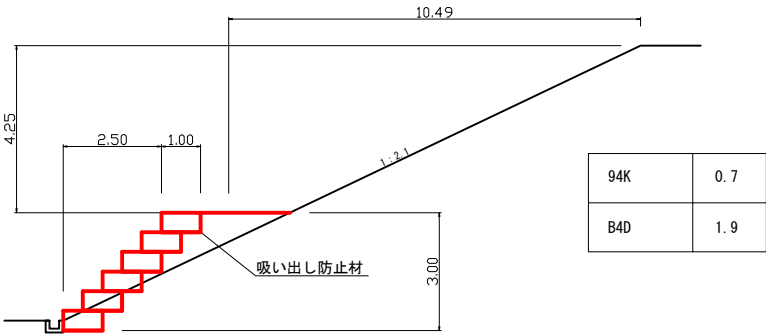


P, 35.0

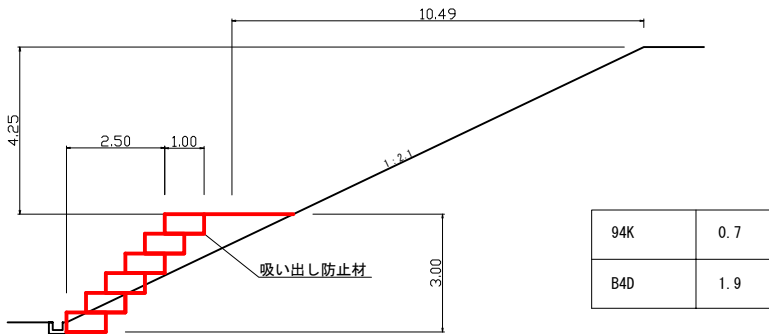

P, 35.0'

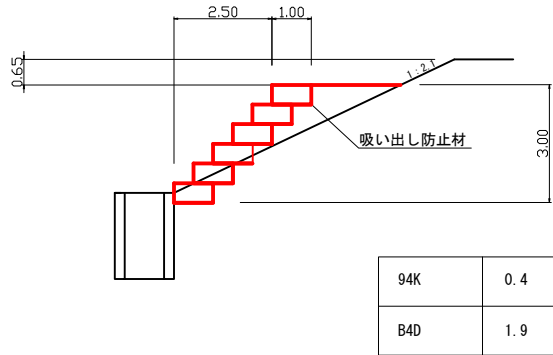


平面図

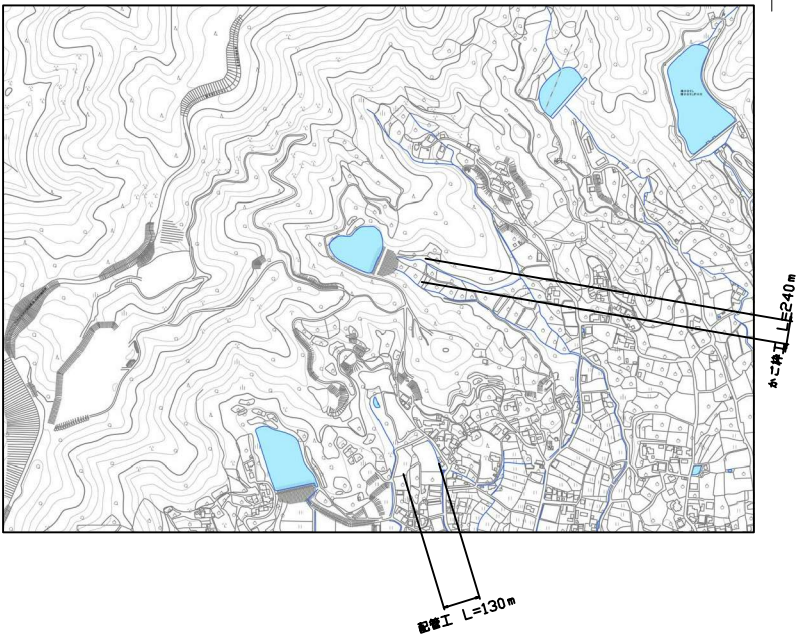

展開図



S=1:200

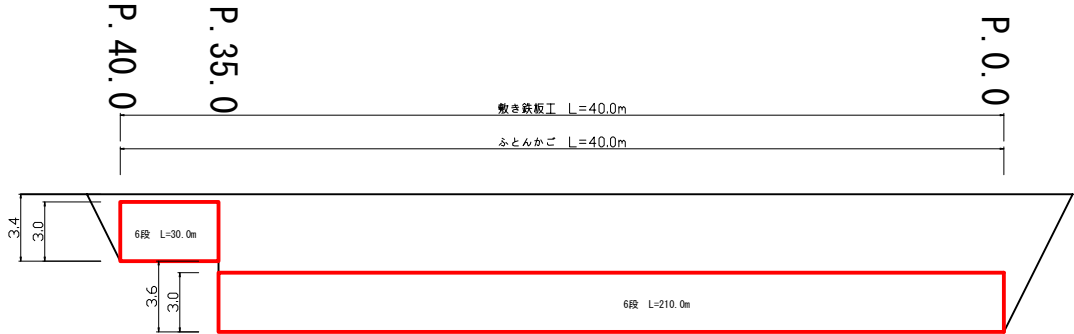


数量計算

94K	$V=0.7 \times 35 + 0.4 \times 5$	=	26.5 m3
B4D	$V=1.9 \times 40$	=	76.0 m3
基面整正	$A=(1.0+0.5 \times 5) \times 40$	=	140.0 m2
購入土	$V=26.5-76.0/0.9$	=	57.9 m3
小粒石対応かご工 H0.5*B1.0*L2.0(1.0) (最上段用)	$L=1.0 \times 40$	=	40.0 m
小粒石対応かご工 H0.5*B1.0*L2.0(1.0) (中下段用)	$L=1.0 \times 40 \times 5$	=	200.0 m
側面網 H0.5*B1.2	$L=1.0 \times 2 \times 6 \times 2$	=	24.0 m
中詰め土	$V=0.5 \times 1.0 \times 40 \times 6$	=	120.0 m3
吸出し防止剤	$A=(1.0+0.5+(0.5+0.5) \times 5) \times 40$	=	260.0 m2
かご枠設置工	$L=40 \times 6$	=	240.0 m
仮設工 ポリエチレン管	L	=	130.0 m
水中ポンプ		=	一式
敷き鉄板 1.524*3.048*0.22	$N=40.0/1.524$	=	26.2 枚
	$A=26 \times 1.524 \times 3.048$	=	120.8 m2
	$w=26 \times 0.802$	=	20.9 t

図 面 の 名 称		図面番号
農第08036号 松葉谷ため池堤体補強工事 縮 尺 図示		1/2
測 量	令和 年 月 日終了	
設 計	実 施 図	
製 原 図		
図 複 写		
香 南 市		

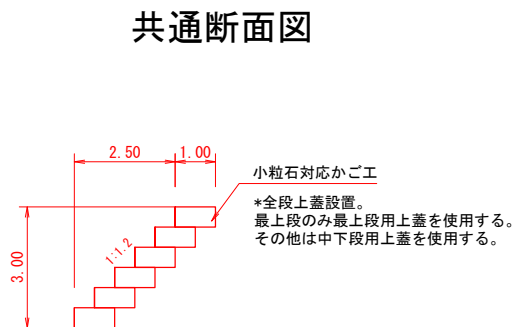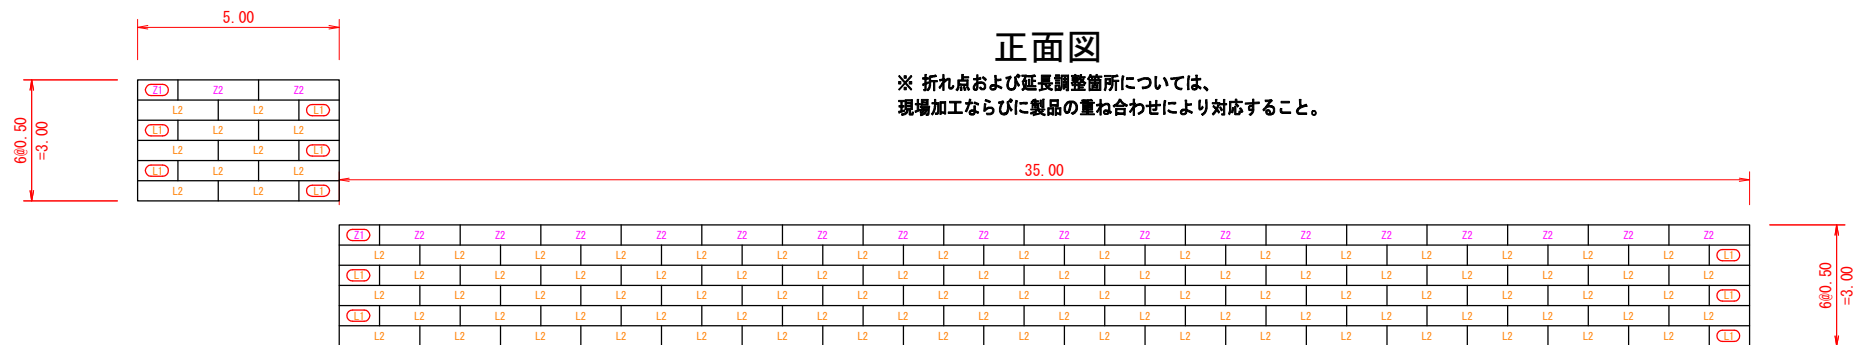

小粒石対応かご工 姿図

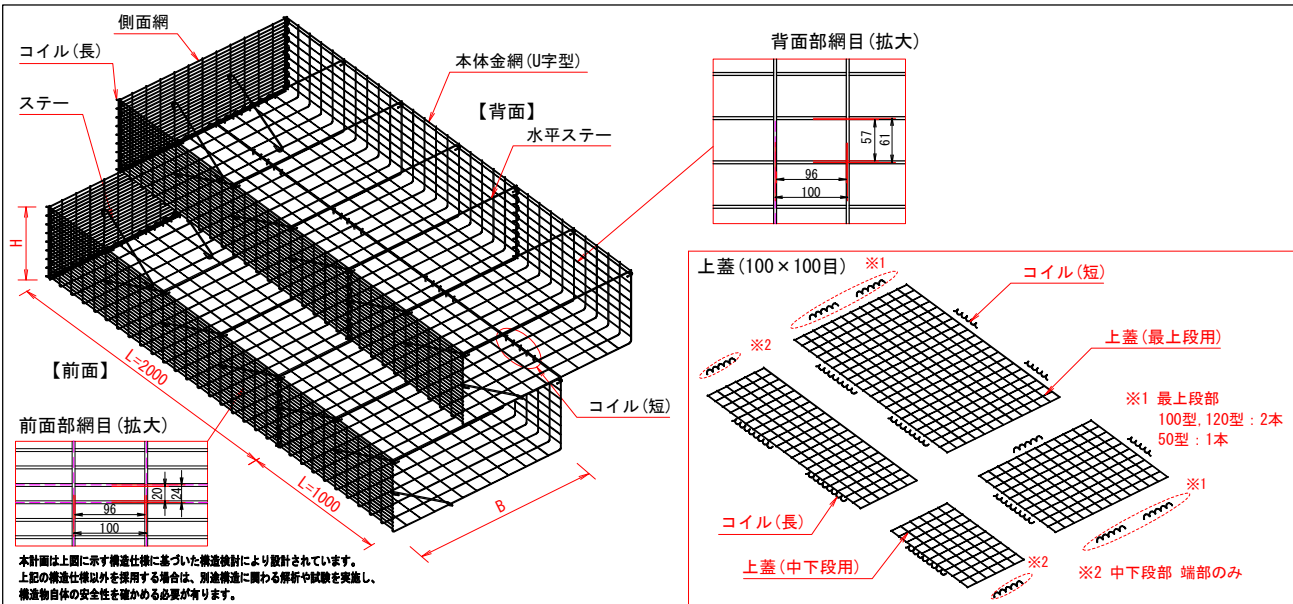

小粒石対応かご工 特記仕様表

名 称	線 径 (mm)	材 質・表面処理
本体金網	φ4・φ6	亜鉛アルミ合金先めっき溶接金網 めっき付着量300g/m ² 以上、アルミ含有量10%以上 線材引張強さ540N/mm ² 以上
側面網	φ4	
上蓋	φ4	
コイル(長)	φ5	亜鉛アルミ合金めっき鉄線 付着量300g/m ² 以上 アルミ含有量10%以上
ステー	φ6	
水平ステー	φ6	
コイル(短)	φ5	

小粒石対応かご工数量表

部 材 名 称		記 号	サ イ ズ	数 量	延 長
100型	本体 2m	-	0.50×1.00×2.00	114	-
	本体 1m	-	0.50×1.00×1.00	12	
	側面網	-	0.50×1.00	24	-
	上 蓋	Z2	1.00×2.00	19	最上段用 40.00m
		L1	1.00×1.00	2	
		L2	0.80×2.00	95	中下段用 200.00m
		L1	0.80×1.00	10	