


香宗川平田堰 改修計画一般図


平面図 S=1:100

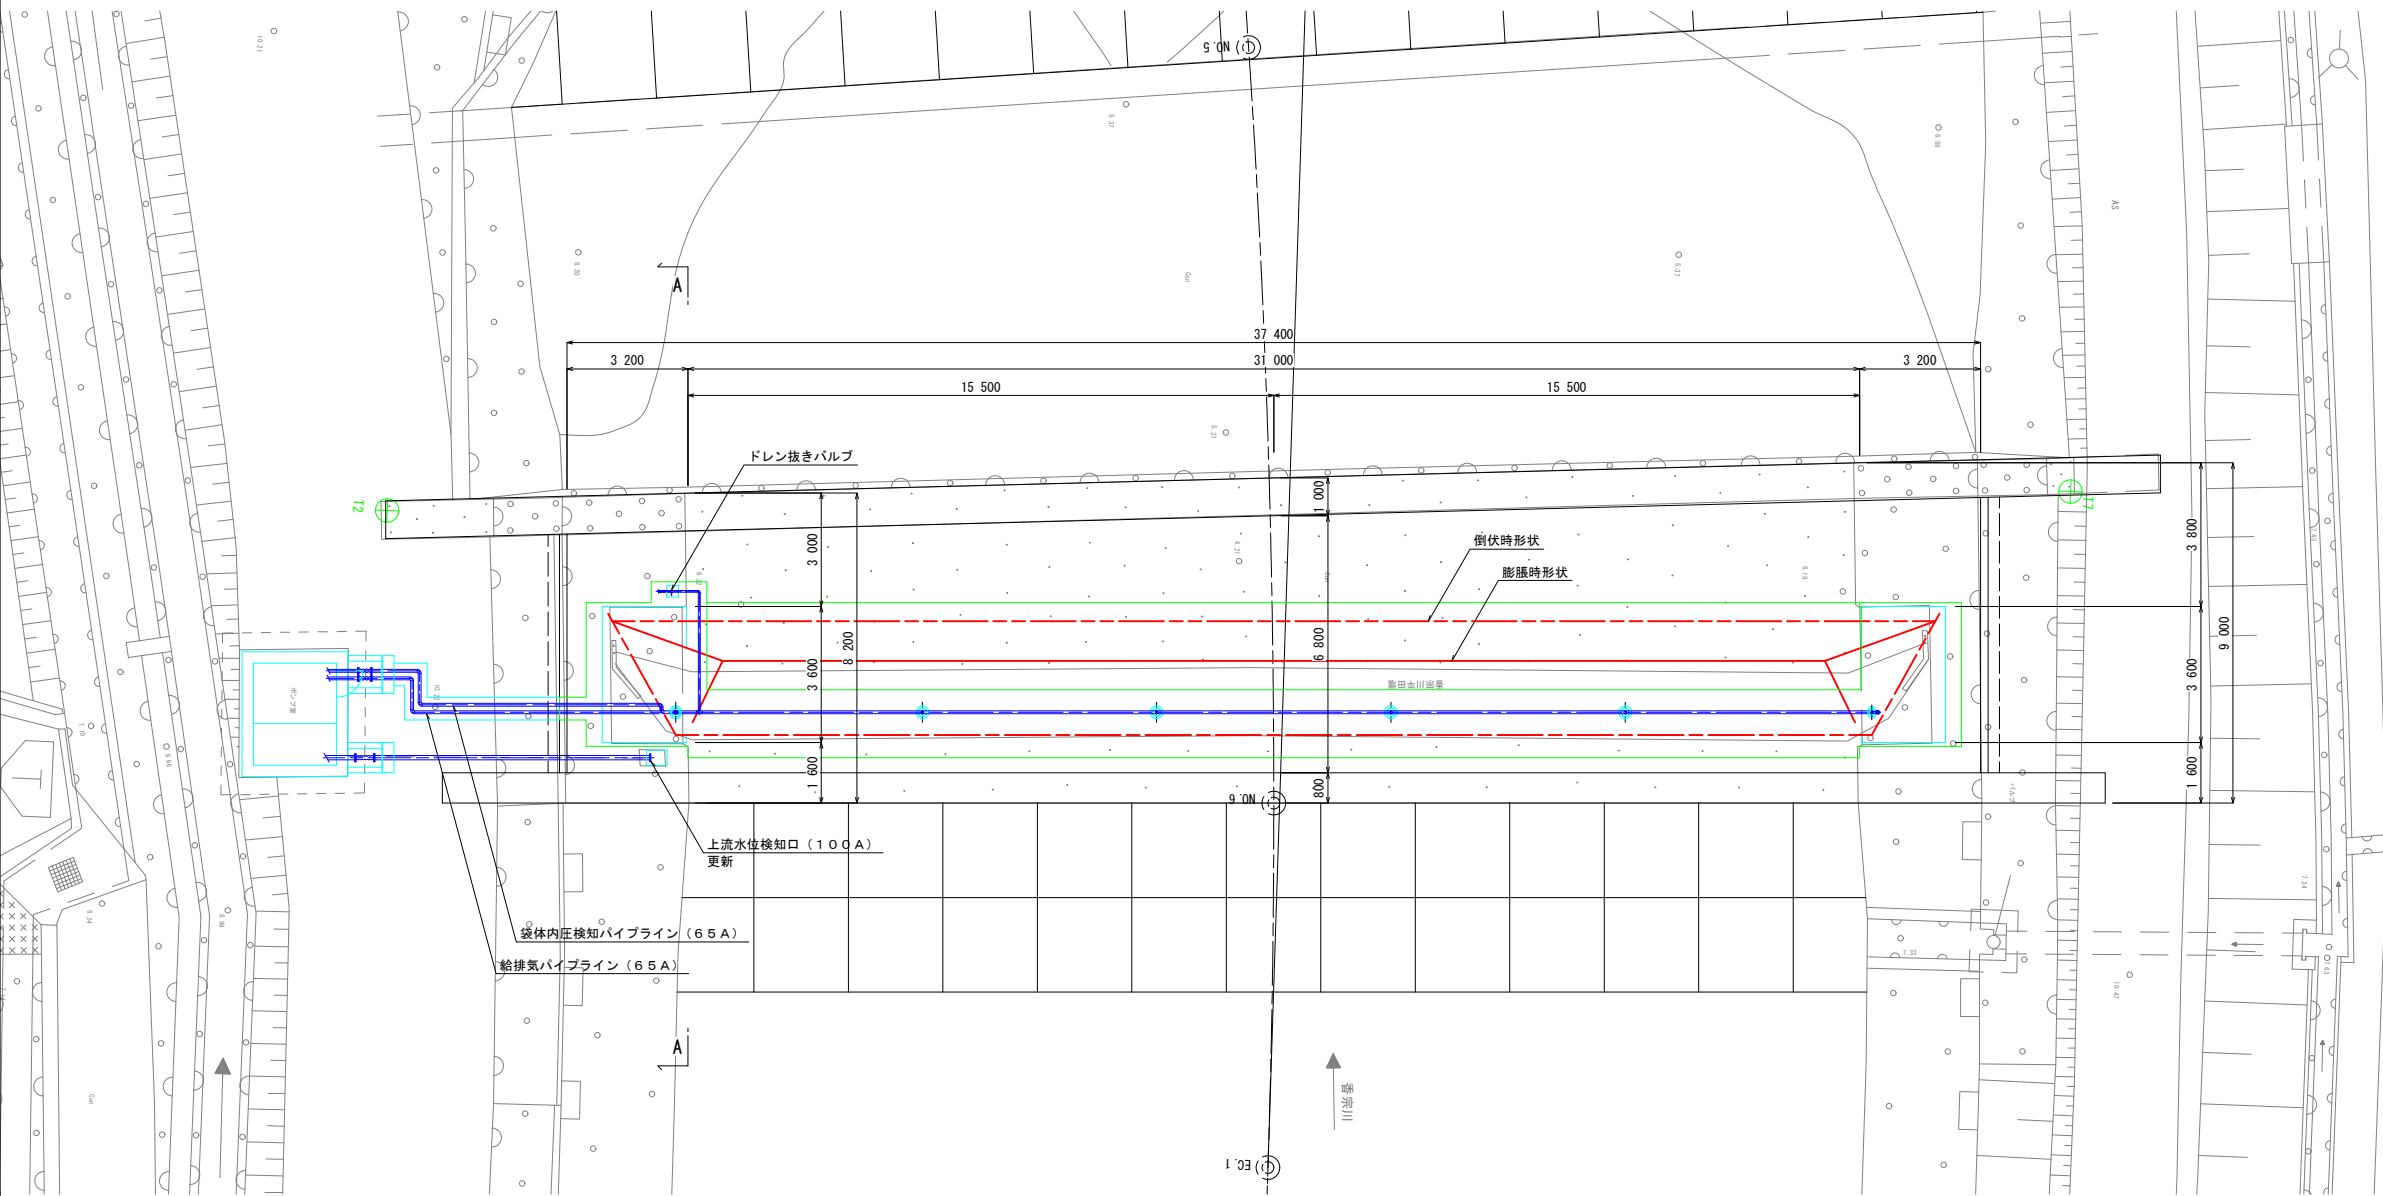


| 堰 主 要 諸 元 |                      |       |               |
|-----------|----------------------|-------|---------------|
| 項         | 内 容                  | 単 位   | 数 値           |
| 1         | 基 準 堰 高              | m     | 1. 6 0 0      |
| 2         | 膨 脹 媒 体              |       | 空 気           |
| 3         | 自 動 倒 伏 水 深          | m     | 1. 9 0 0      |
| 4         | 給 排 気 管 径            |       | 6 5 A         |
| 5         | 基 準 内 圧              | k P a | 1 6. 7        |
| 6         | 倒 伏 時 間              | 分 以 内 | 2 0           |
| 7         | 起 立 時 間              | 分 以 内 | 3 0           |
| 8         | 給 気 方 式              |       | モーター駆動<br>ブロー |
| 9         | アンカーボルトの径            |       | M22           |
| 10        | 河 床 幅                | m     | 31. 0 0 0     |
| 11        | 法 勾 配                |       | 1 : 1. 0      |
| 12        | 河 床 勾 配              |       | 1 / 3 5 0     |
| 13        | 操 作 室 位 置            |       | 右 岸           |
| 14        | 計 画 高 水 深 (H. W. L.) | m     | 3. 2 0 0      |
| 15        | 堰 に 接 する 下 流 水 深     | m     | 0. 0 0 0      |

断面図 S=1:100

A-A断面

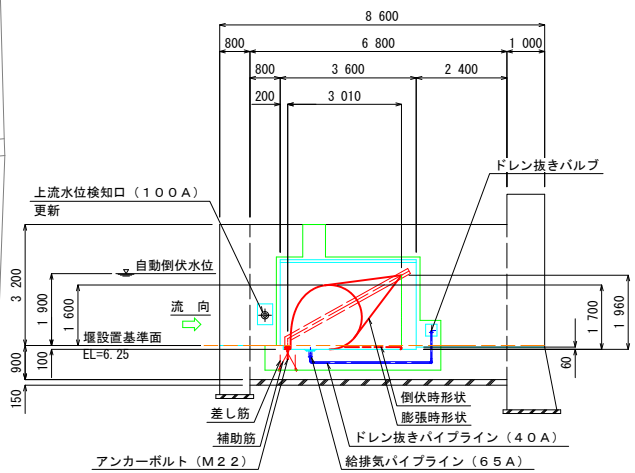


側面図 S=1:100

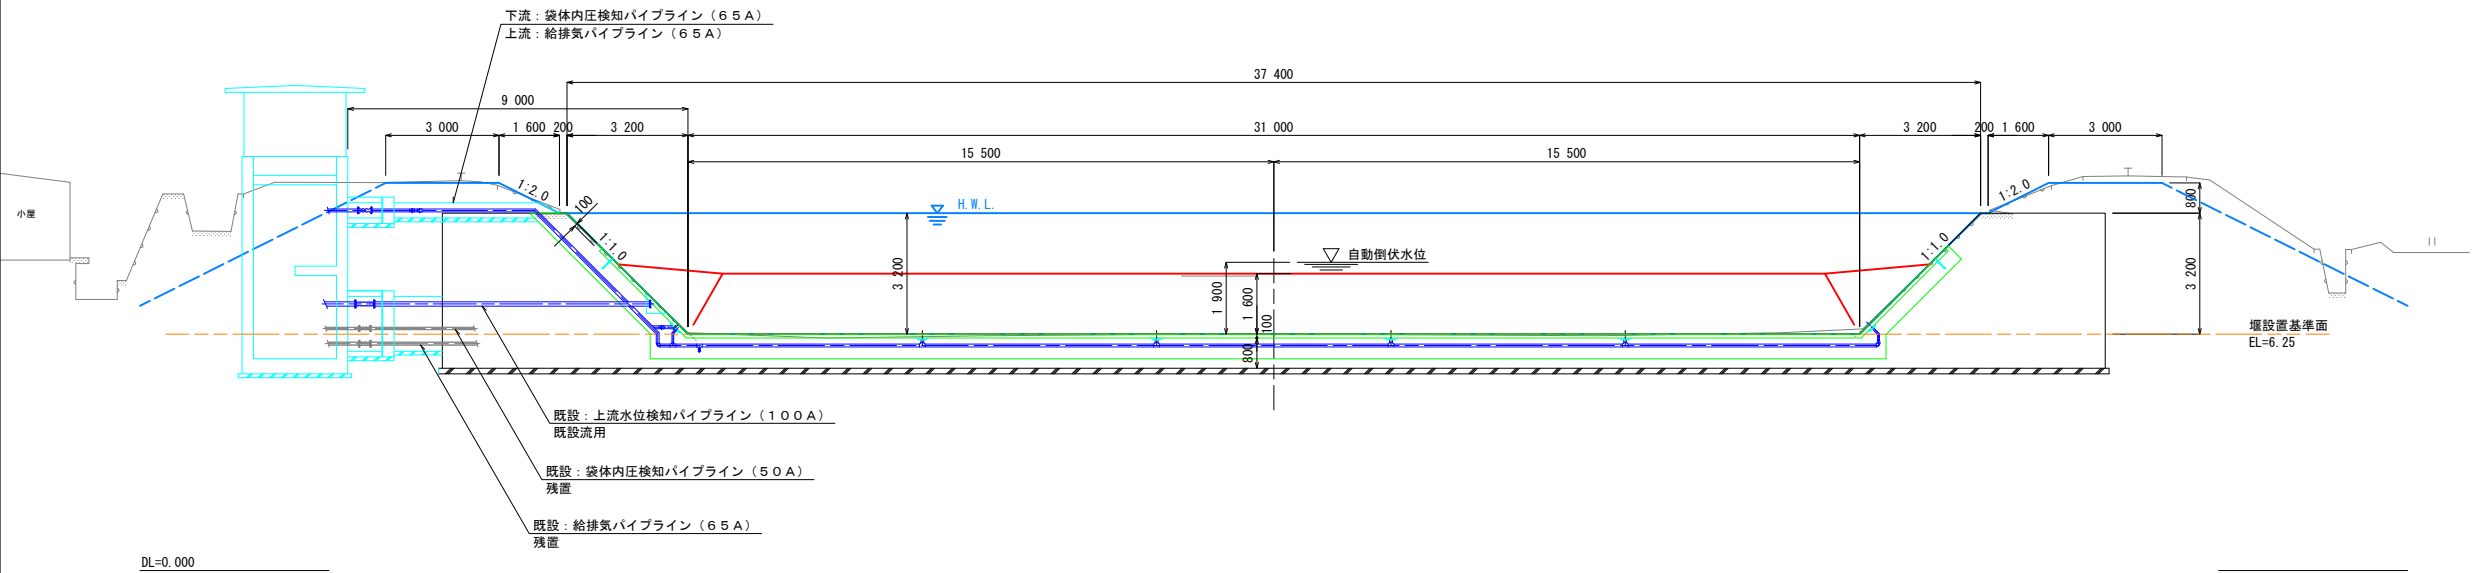


| 香 南 市   |                     |         |     |
|---------|---------------------|---------|-----|
| 工 事 種 別 | 工 事 号               |         |     |
| 図 面 名 称 | 香宗川平田堰<br>改修計画一般図   | 縮 尺     | 図 示 |
| 路線河川名   | 二級河川 香宗川            |         |     |
| 工 事 個 所 | 高知県 香南市 香我美町 徳王子、下分 |         |     |
| 設 計 種 別 |                     |         |     |
| 事 務 所 名 | 香南市役所 農林水産課         | 図 面 番 号 |     |
| 会 社 名   | 株式会社朝日コンサルタント       |         |     |

全体計画図（参考図） S=1:100

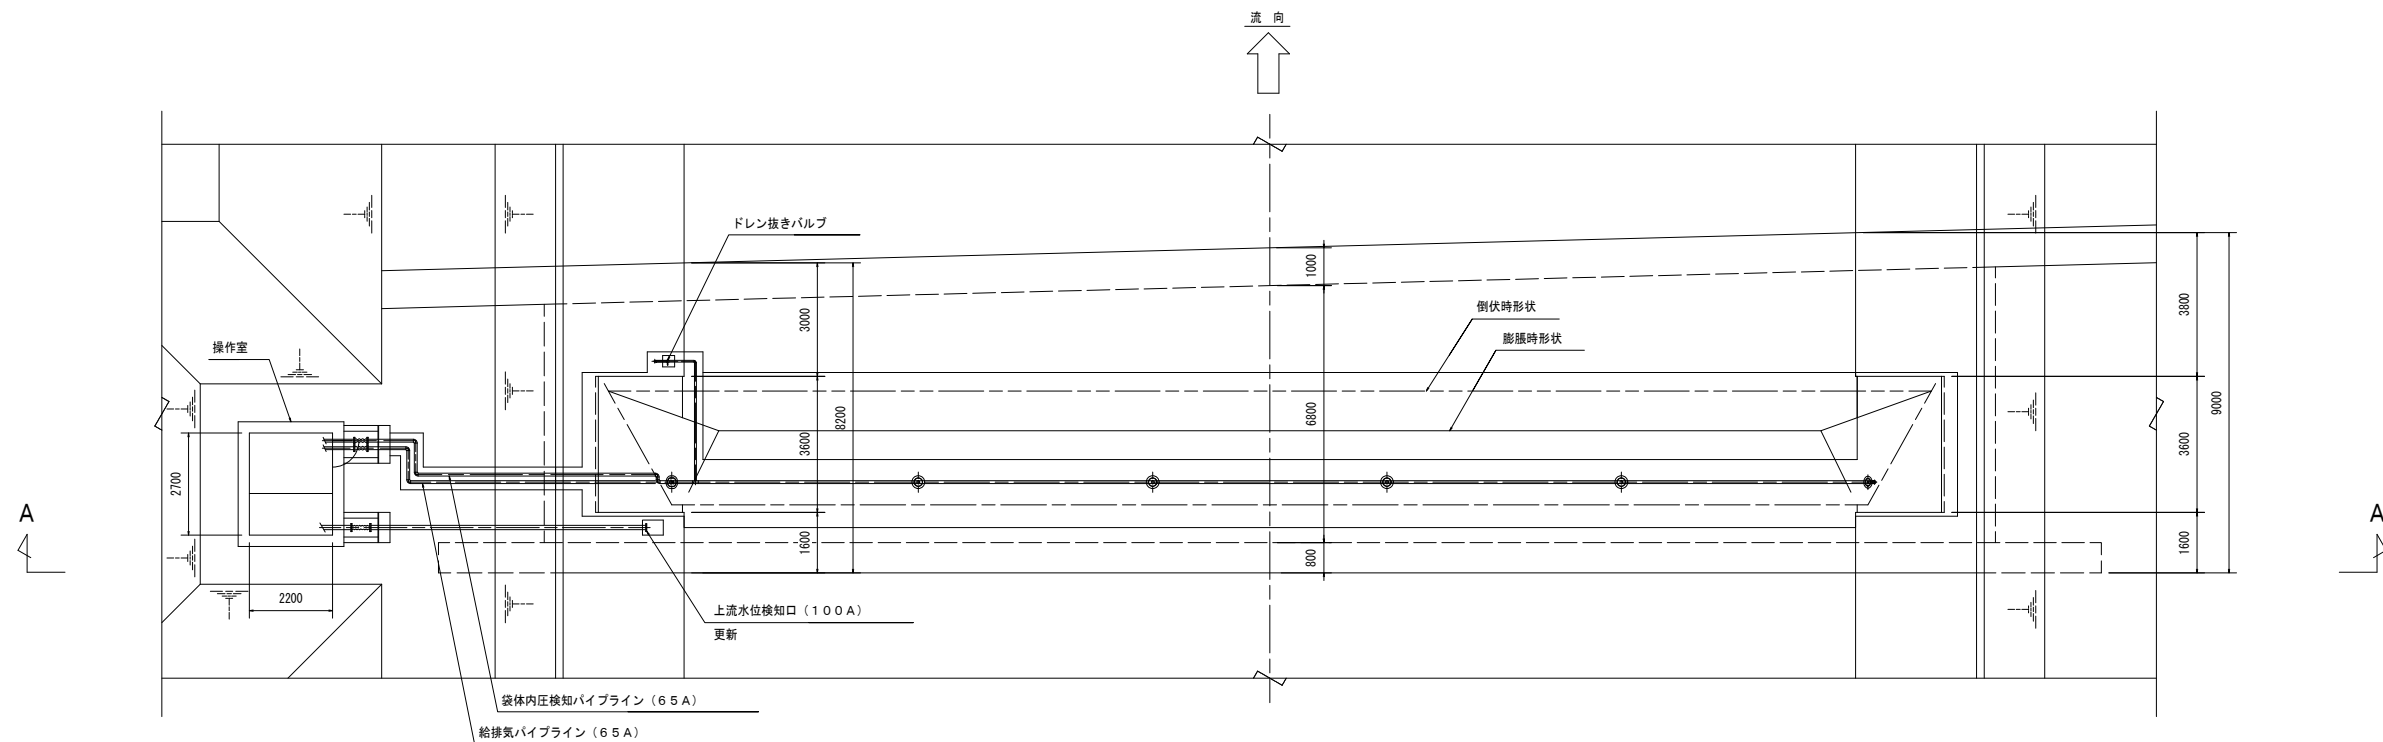


平面図

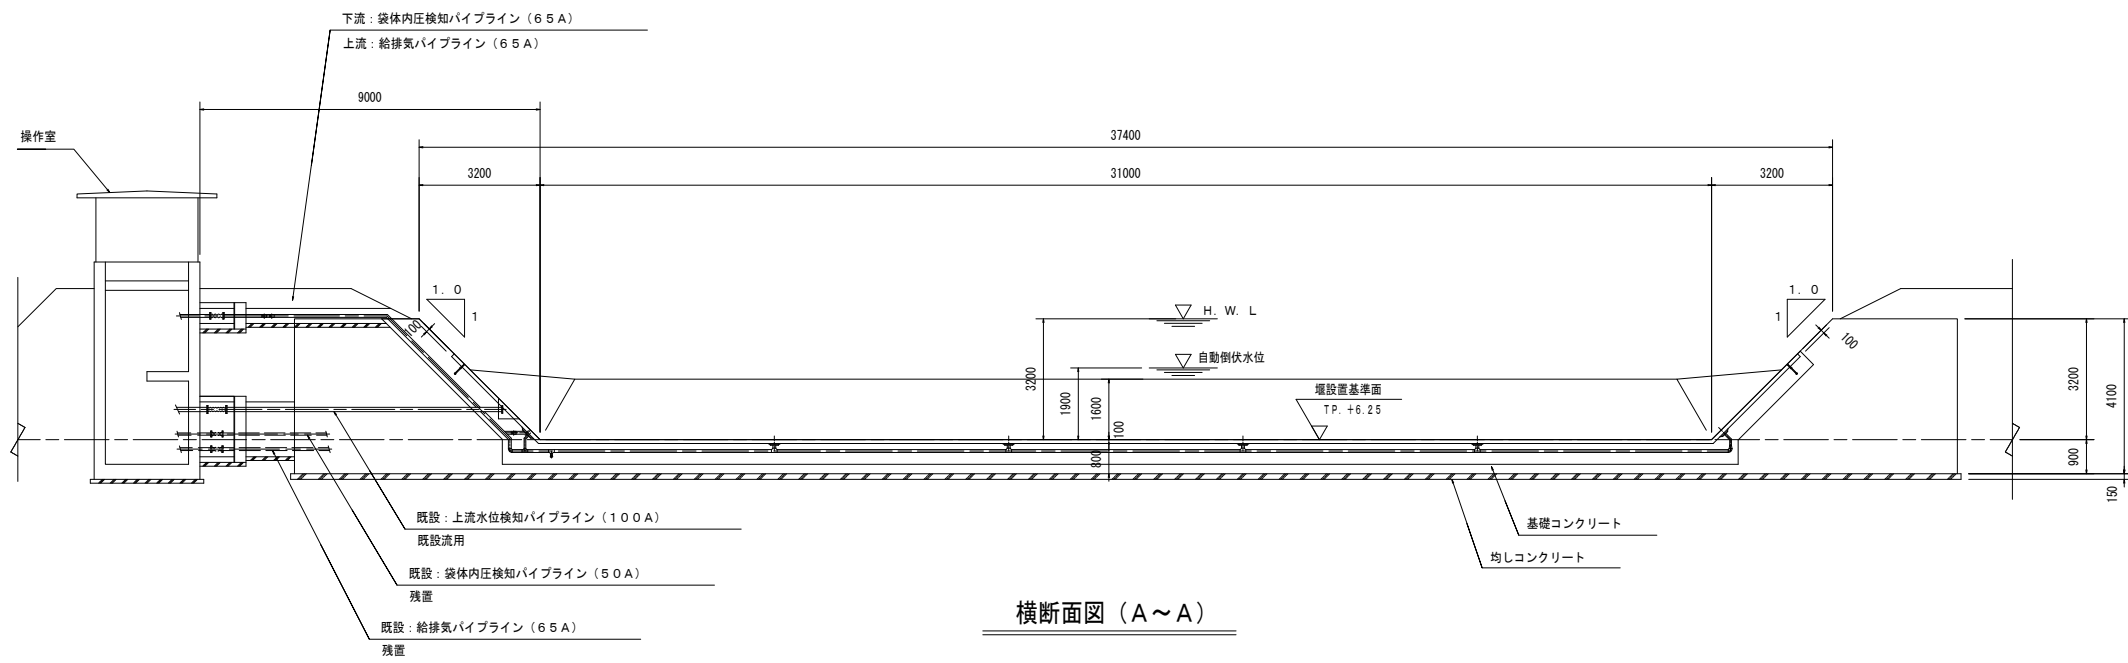


横断面図（A～A）

| 香 南 市   |                     |                  |         |
|---------|---------------------|------------------|---------|
| 工 事 種 別 | 工 事                 |                  | 号       |
| 図 面 名 称 | 全体計画図(参考図)          | 縮 尺              | S=1:100 |
| 路線河川名   | 二級河川 香宗川            |                  |         |
| 工 事 個 所 | 高知県 香南市 香我美町 徳王子、下分 |                  |         |
| 設 計 種 別 |                     | 図<br>面<br>番<br>号 |         |
| 事 務 所 名 | 香南市役所 農林水産課         |                  |         |
| 会 社 名   | 株式会社朝日コンサルタント       |                  |         |

標準縦断面図(1) (参考図) S=1:20

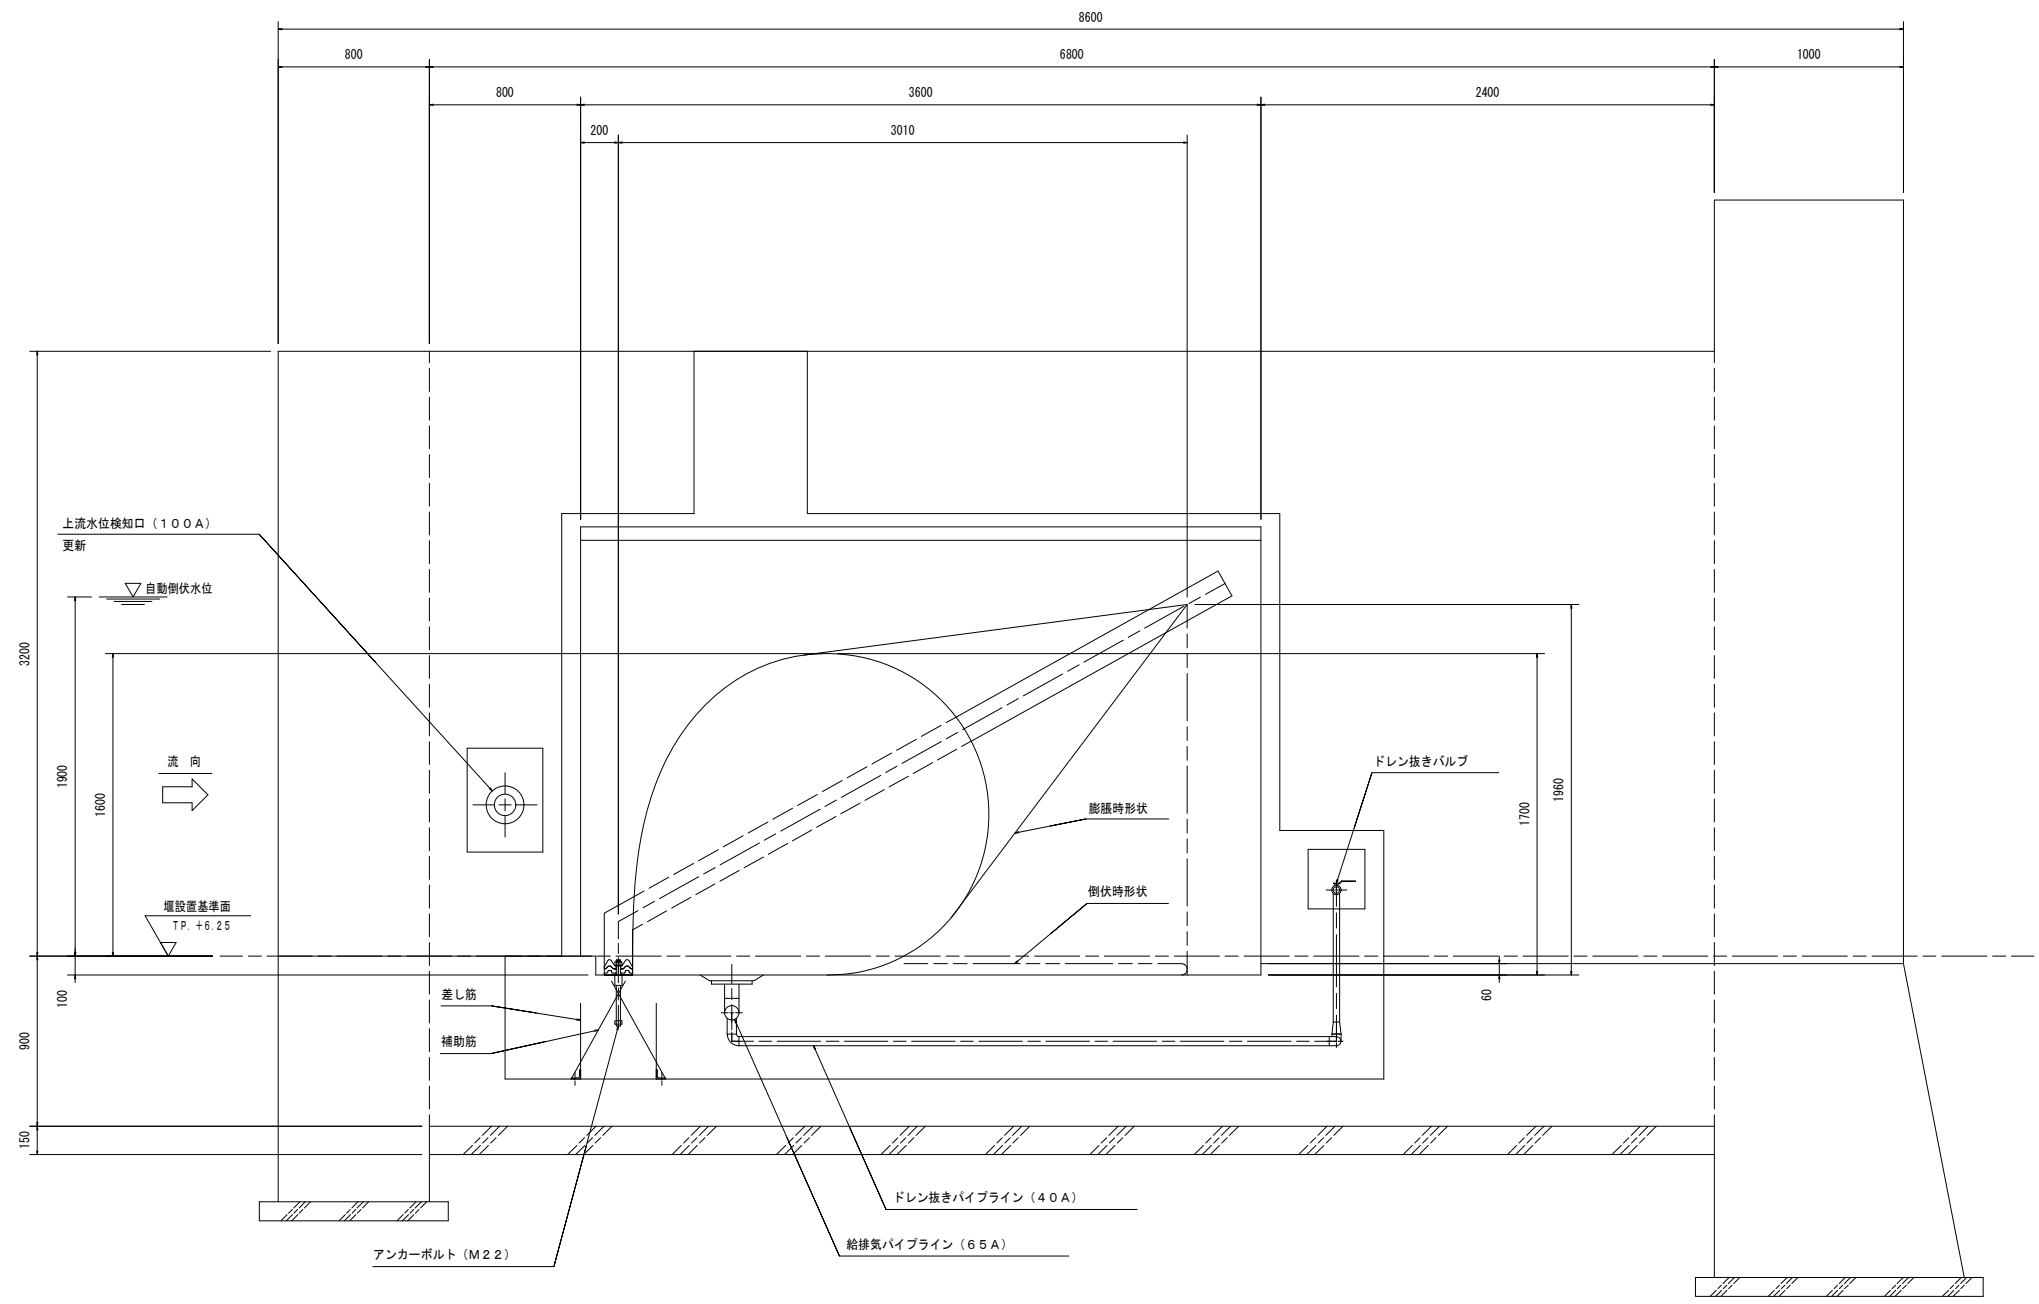


| 堰 主 要 諸 元 |                      |       |               |
|-----------|----------------------|-------|---------------|
| 項         | 内 容                  | 単 位   | 数 値           |
| 1         | 基 準 堰 高              | m     | 1. 6 0 0      |
| 2         | 膨 脹 媒 体              |       | 空 気           |
| 3         | 自 動 倒 伏 水 深          | m     | 1. 9 0 0      |
| 4         | 給 排 気 管 径            |       | 6 5 A         |
| 5         | 基 準 内 圧              | k P a | 1 6. 7        |
| 6         | 倒 伏 時 間              | 分 以 内 | 2 0           |
| 7         | 起 立 時 間              | 分 以 内 | 3 0           |
| 8         | 給 気 方 式              |       | モーター駆動<br>ブロー |
| 9         | ア ン カ ー ボ ル ト の 径    |       | M 2 2         |
| 10        | 河 床 幅                | m     | 3 1. 0 0 0    |
| 11        | 法 勾 配                |       | 1 : 1. 0      |
| 12        | 河 床 勾 配              |       | 1 / 3 5 0     |
| 13        | 操 作 室 位 置            |       | 右 岸           |
| 14        | 計 画 高 水 深 (H. W. L.) | m     | 3. 2 0 0      |
| 15        | 堰 に 接 する 下 流 水 深     | m     | 0. 0 0 0      |

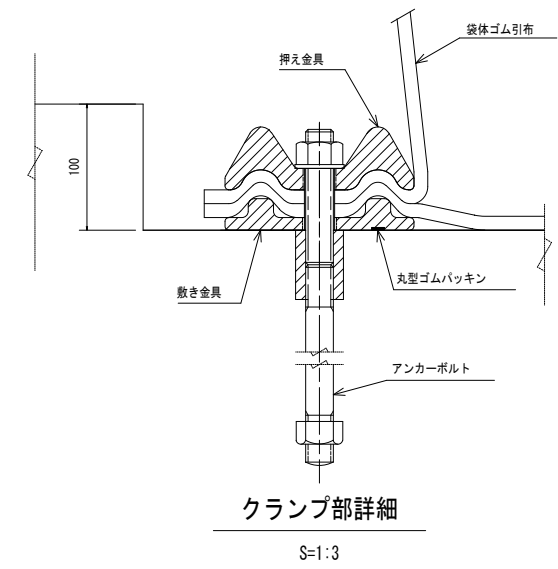




| 香 南 市   |                     |         |     |
|---------|---------------------|---------|-----|
| 工 事 種 別 | 工 事 号               |         |     |
| 図 面 名 称 | 標準縦断面図(1) (参考図)     | 縮 尺     | 図 示 |
| 路線河川名   | 二級河川 香宗川            |         |     |
| 工 事 個 所 | 高知県 香南市 香我美町 徳王子、下分 |         |     |
| 設 計 種 別 |                     |         |     |
| 事 務 所 名 | 香南市役所 農林水産課         | 図 面 番 号 |     |
| 会 社 名   | 株式会社朝日コンサルタント       |         |     |

標準縦断面図(2) (参考図) S=1:20

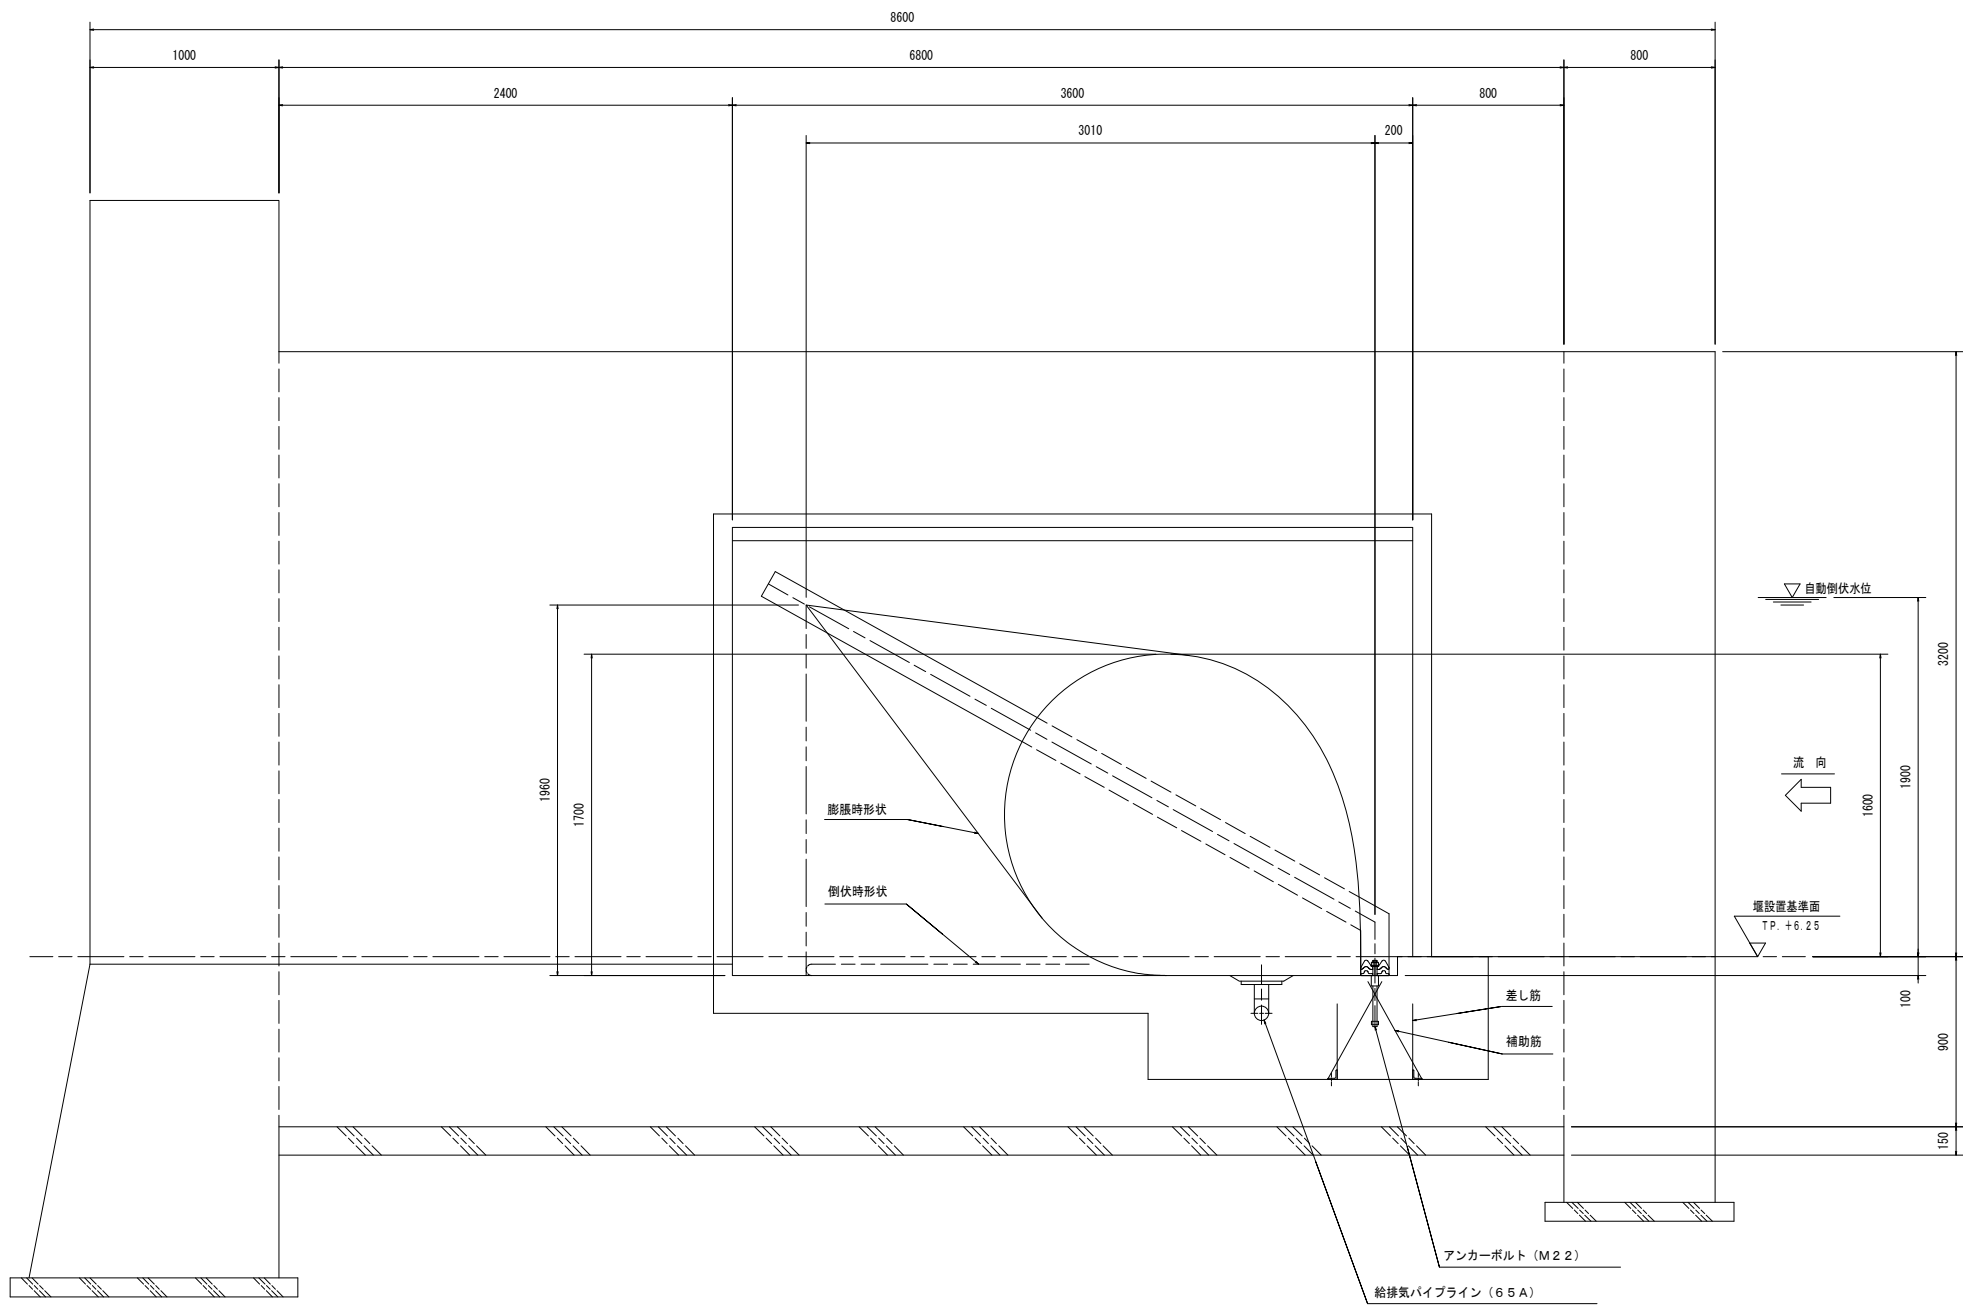


| 香 南 市   |                     |     |                  |   |
|---------|---------------------|-----|------------------|---|
| 工 事 種 別 | 工 事                 |     |                  | 号 |
| 図 面 名 称 | 標準縦断面図(2) (参考図)     | 縮 尺 | 図 示              |   |
| 路線河川名   | 二級河川 香宗川            |     |                  |   |
| 工 事 個 所 | 高知県 香南市 香我美町 徳王子、下分 |     |                  |   |
| 設 計 種 別 |                     |     | 図<br>面<br>番<br>号 |   |
| 事 務 所 名 | 香南市役所 農林水産課         |     |                  |   |
| 会 社 名   | 株式会社朝日コンサルタント       |     |                  |   |

操作室内計画図(1) (参考図) S=1:20

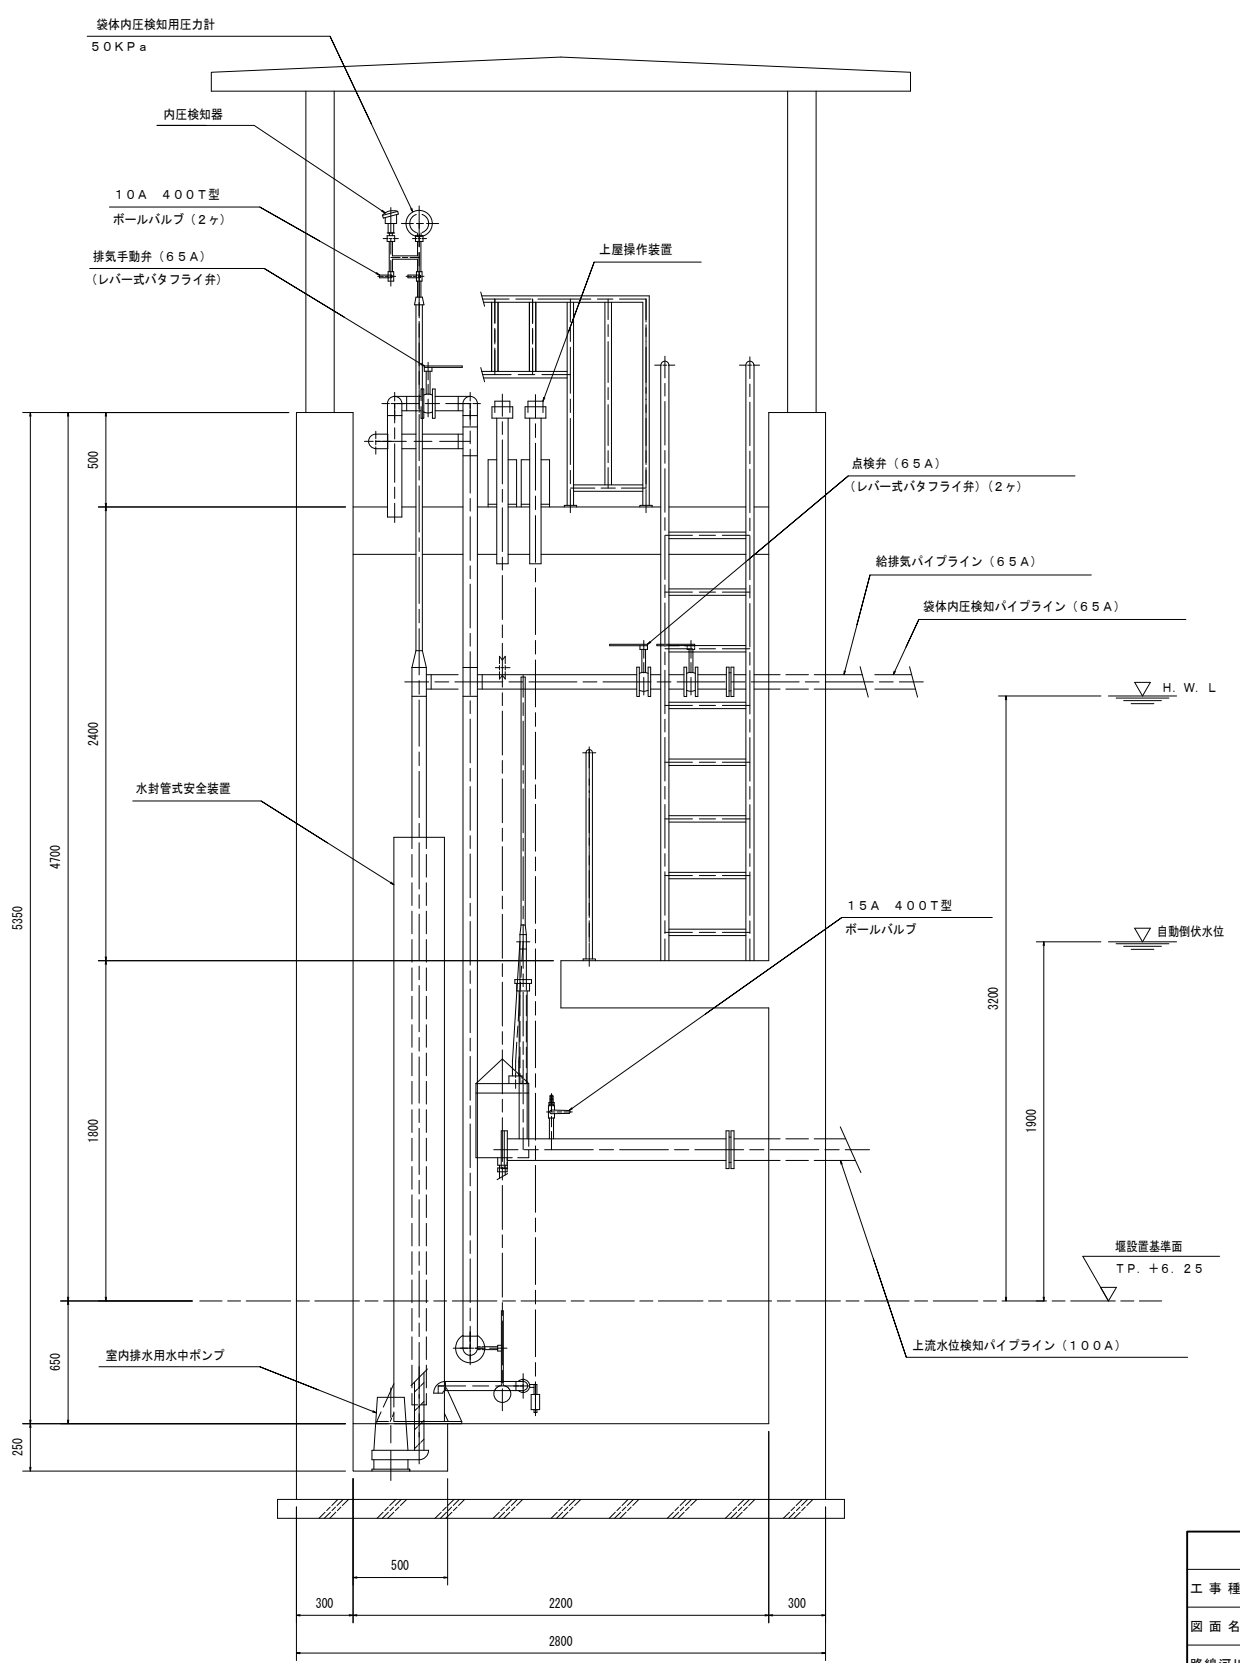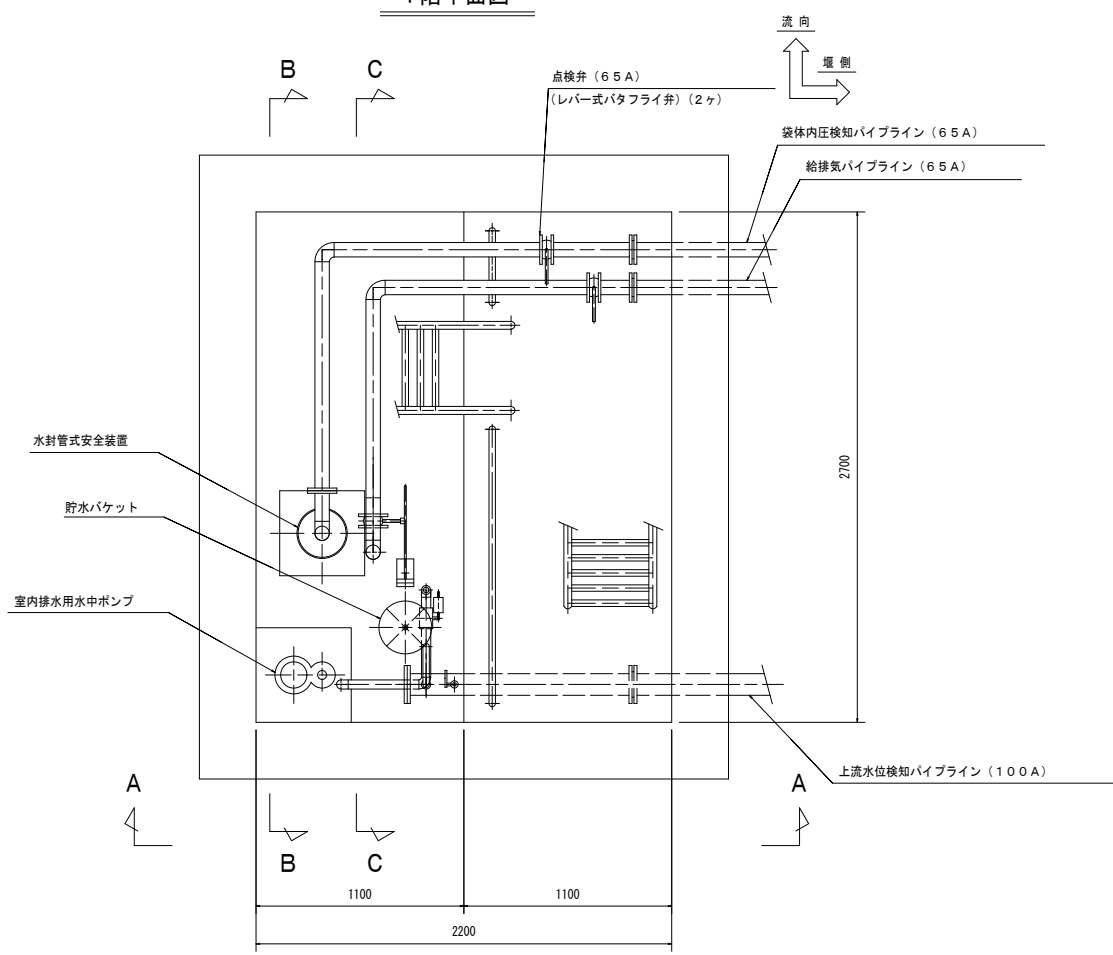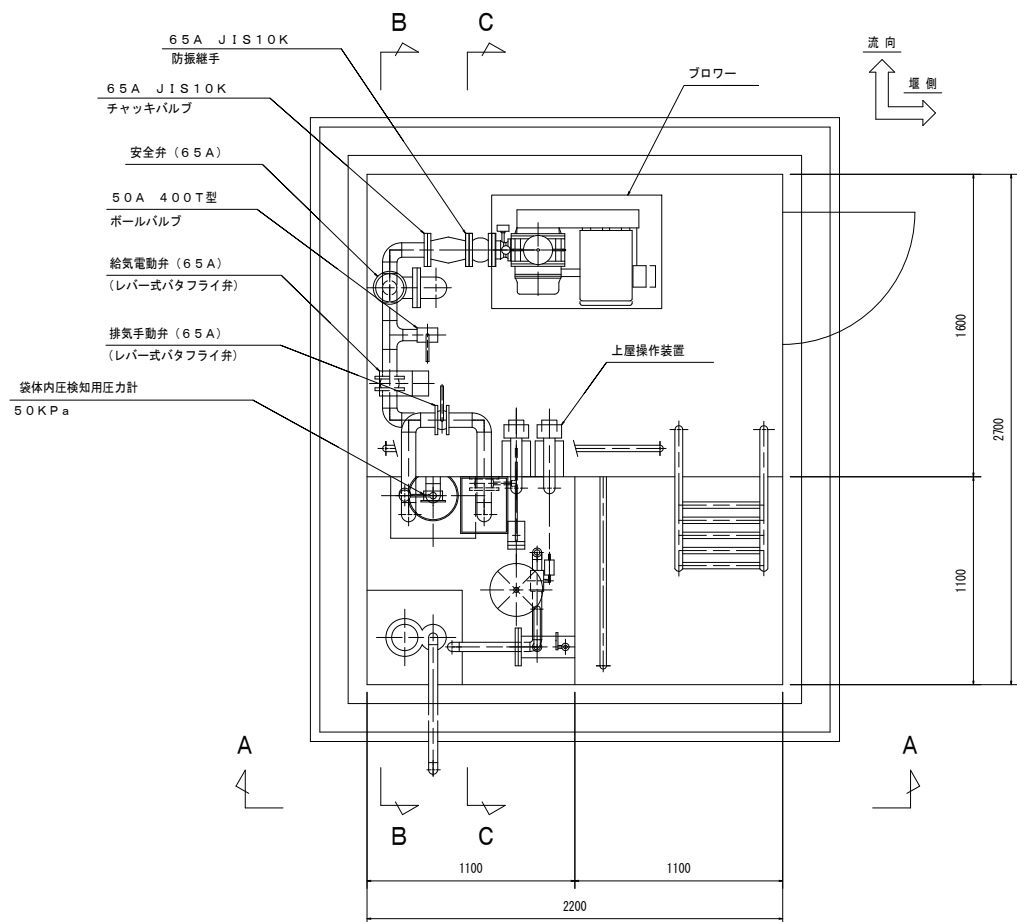

| 香 南 市   |                     |  |     |         |               |  |  |
|---------|---------------------|--|-----|---------|---------------|--|--|
| 工 事 種 別 | 工 事                 |  |     | 号       |               |  |  |
| 図 面 名 称 | 操作室内計画図(参考図)(1)     |  | 縮 尺 | S=1:20  |               |  |  |
| 路線河川名   | 二級河川 香宗川            |  |     |         |               |  |  |
| 工 事 個 所 | 高知県 香南市 香我美町 徳王子、下分 |  |     |         |               |  |  |
| 設 計 種 別 |                     |  |     | 図 面 番 号 |               |  |  |
| 事 務 所 名 |                     |  |     |         | 香南市役所 農林水産課   |  |  |
| 会 社 名   |                     |  |     |         | 株式会社朝日コンサルタント |  |  |



操作室内計画図(2) (参考図) S=1:20

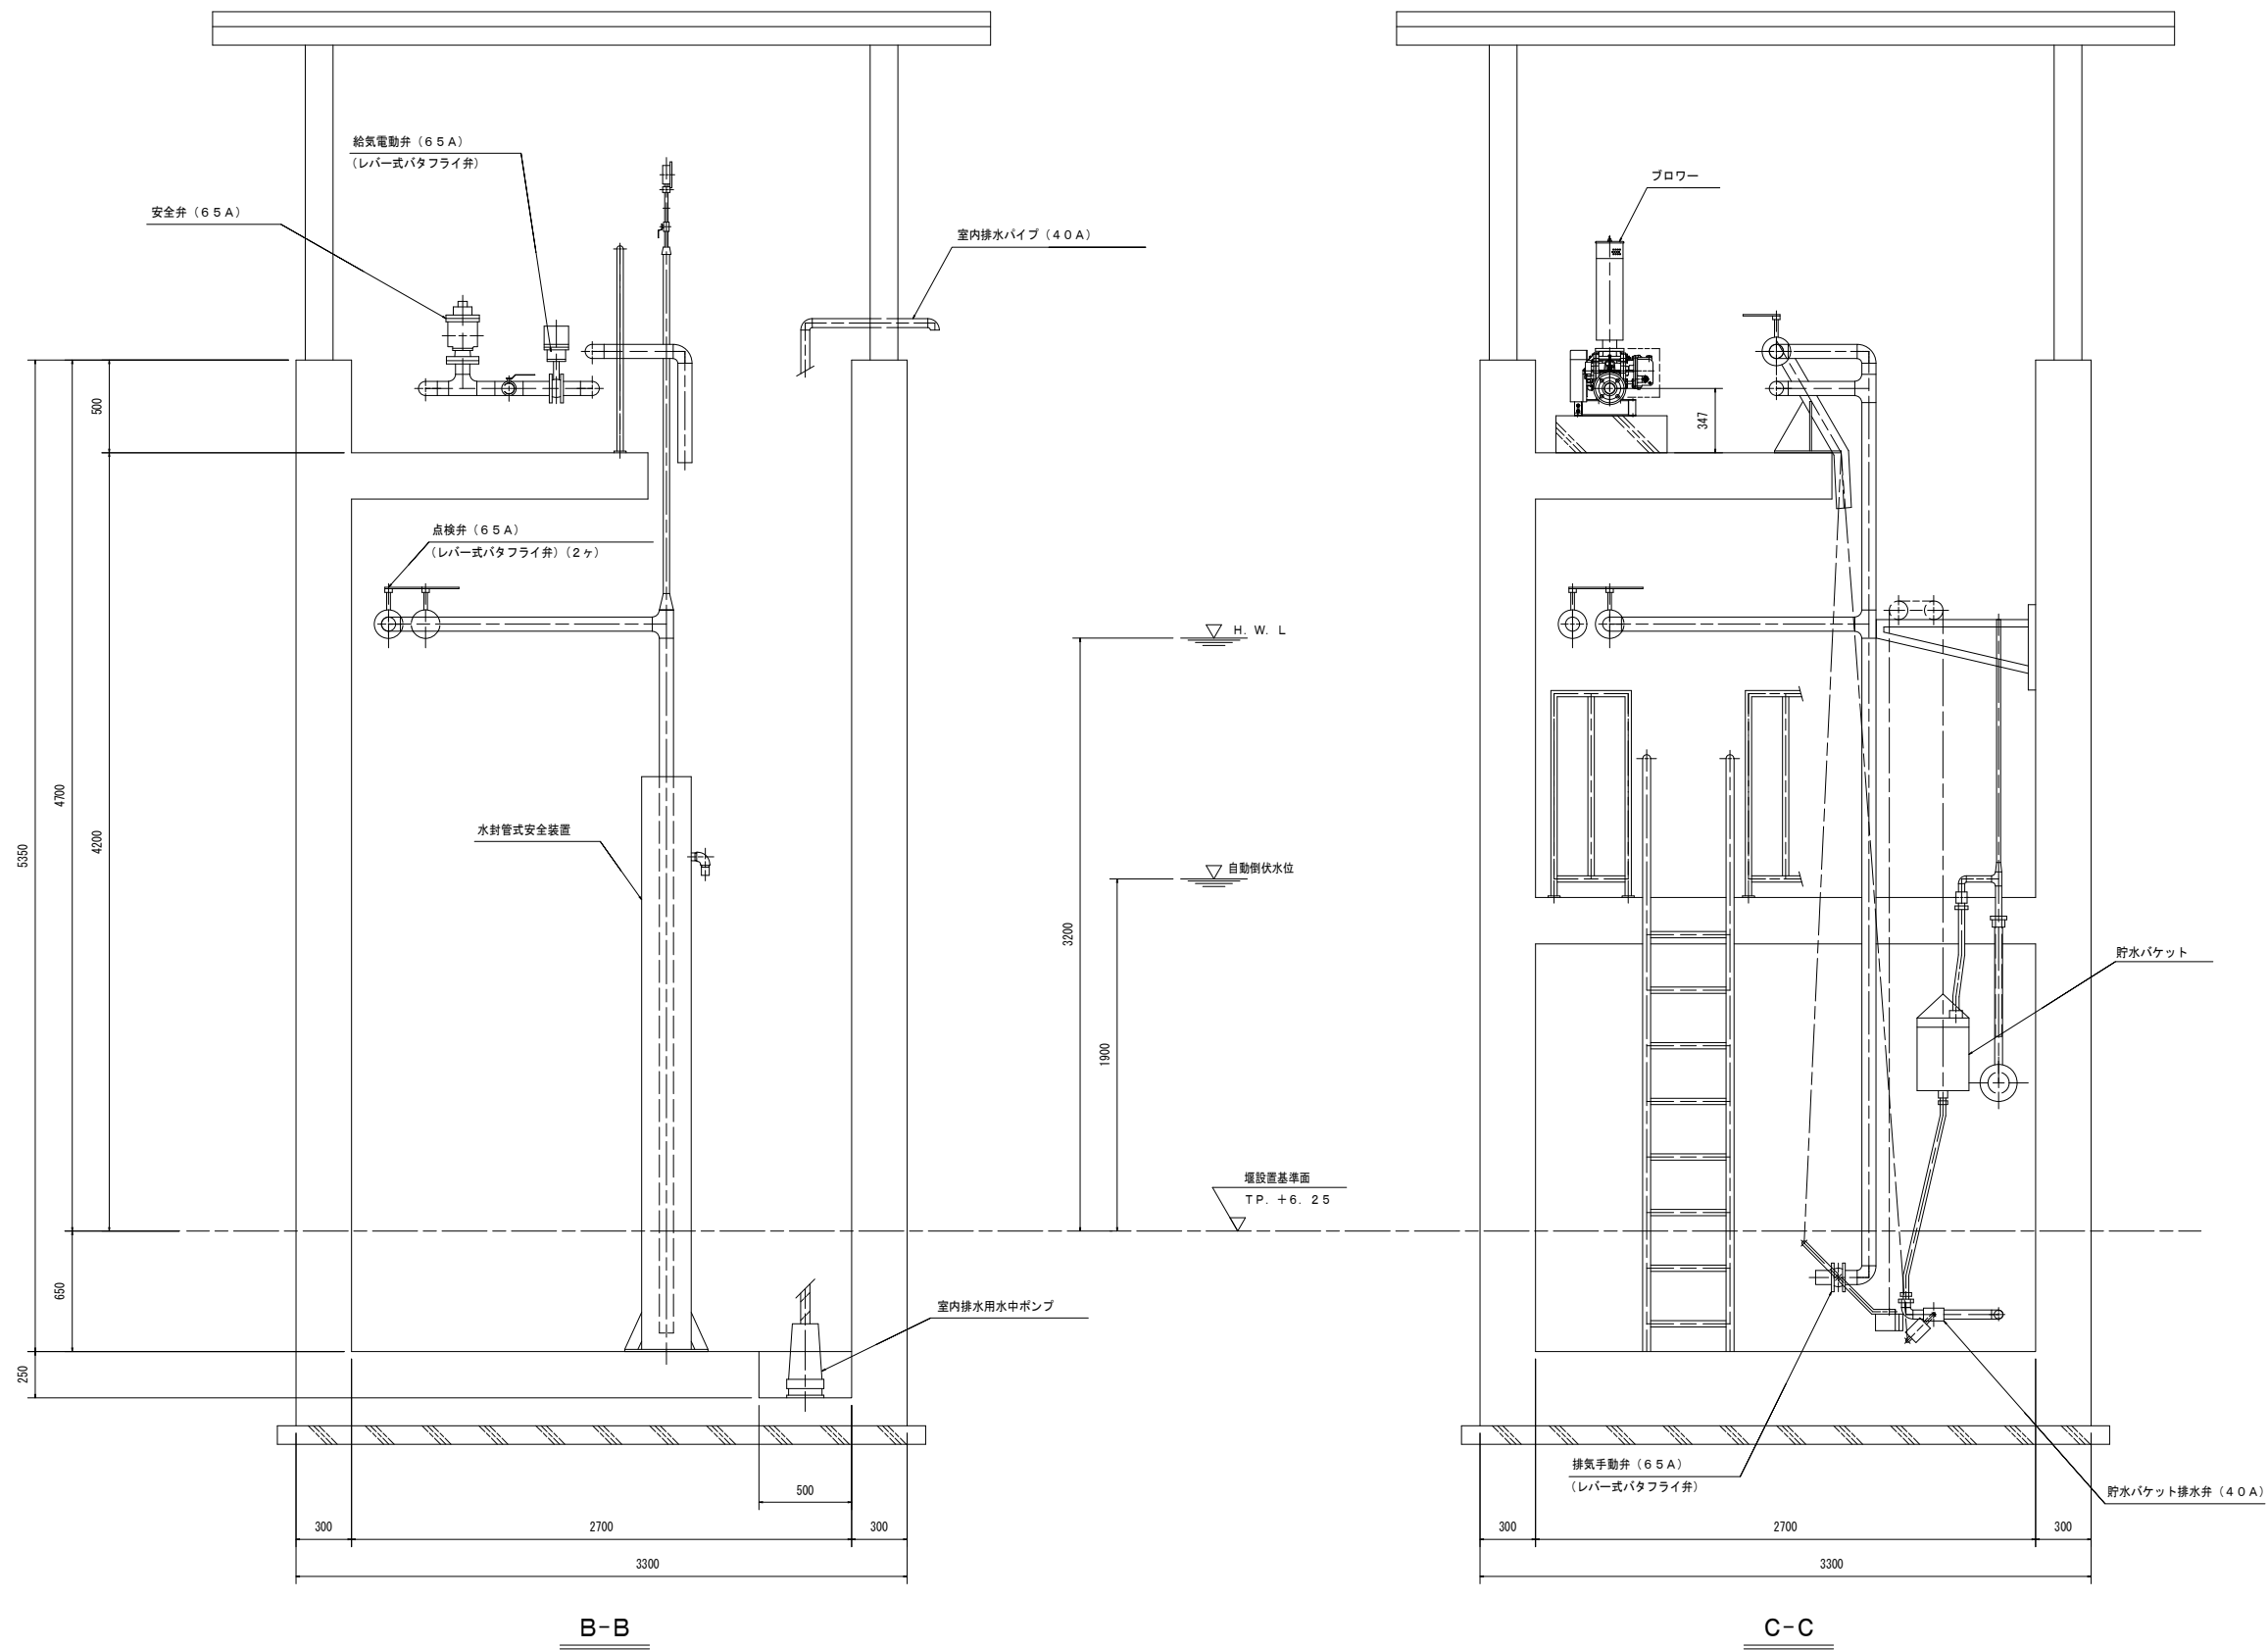

| 香 南 市   |  |                     |     |        |               |  |
|---------|--|---------------------|-----|--------|---------------|--|
| 工 事 種 別 |  | 工 事                 |     | 号      |               |  |
| 図 面 名 称 |  | 操作室内計画図(参考図)(2)     | 縮 尺 | S=1:20 |               |  |
| 路線河川名   |  | 二級河川 香宗川            |     |        |               |  |
| 工 事 個 所 |  | 高知県 香南市 香我美町 徳王子、下分 |     |        |               |  |
| 設 計 種 別 |  | 図<br>面<br>番<br>号    |     |        |               |  |
| 事 務 所 名 |  |                     |     |        | 香南市役所 農林水産課   |  |
| 会 社 名   |  |                     |     |        | 株式会社朝日コンサルタント |  |




機側操作盤外形図

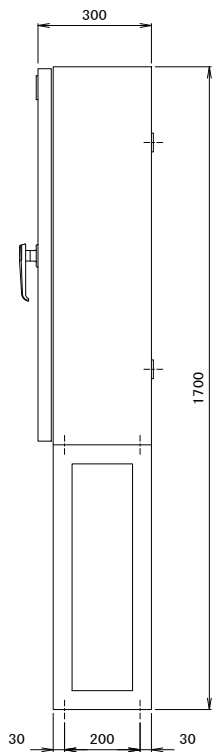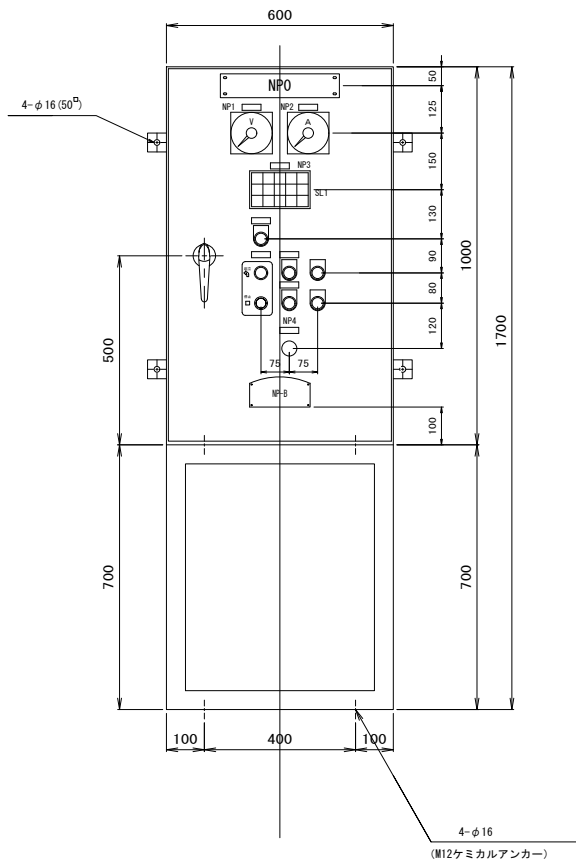

| （銘板一覧表） |        |
|---------|--------|
| 記号      | 銘板記入文字 |
| N P 0   | 機側操作盤  |
| N P 1   | 動力電源電圧 |
| N P 2   | ブロウ電流  |
| N P 3   | 状態     |
| N P 4   | 非常停止   |
|         |        |

| （仕様） |                                               |
|------|-----------------------------------------------|
| 形 式  | 銅板製屋内閉鎖壁掛・自立型                                 |
| 形 式  | 前面扉背面固定                                       |
| 銅 板  | SEHC、SECC<br>大厚2.3t、その他2.3t                   |
| ベース  | [50×50×5t] (SS400)                            |
| 塗 装  | メラミン樹脂焼付塗装、半艶<br>内面 マンセル5Y7/1<br>外面 マンセル5Y7/1 |
| 表示灯  | LED                                           |
| ハンドル | 鍵付ハンドル (No.200)                               |
| 製作数  | 1面                                            |

| 表示灯（S L 1）<br>（状態） |                |           |                   |                    |
|--------------------|----------------|-----------|-------------------|--------------------|
| 電 源<br>BLE         | ブロウ<br>運転<br>W | 全起立<br>W  | 給気電動弁<br>開<br>F/W | 非常停止<br>R          |
| 機械式<br>自動倒伏<br>R   | <br>F/G        | 全倒伏<br>W  | 給気電動弁<br>閉<br>F/W | 室内排水<br>ポンプ故障<br>R |
| 漏 電<br>O           | ブロウ<br>故障<br>R | 起立渋滞<br>R | 給気電動弁<br>故障<br>R  | 水封管<br>水位低下<br>R   |

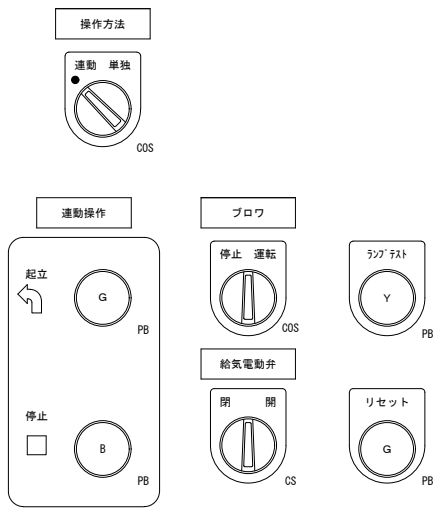


- 表示灯・押釦色

Wー白  
Rー赤  
Yー黄  
Bー黒  
Gー緑  
Oーオレンジ
- P B ー 押釦スイッチ  
C O S ー 切換スイッチ  
\*印はスプリングリターン




| 香 南 市   |                     |            |     |
|---------|---------------------|------------|-----|
| 工 事 種 別 | 工 事                 |            | 号   |
| 図 面 名 称 | 機側操作盤外形図            | 縮 尺        | 図 示 |
| 路線河川名   | 二級河川 香宗川            |            |     |
| 工 事 個 所 | 高知県 香南市 香我美町 徳王子、下分 |            |     |
| 設 計 種 別 |                     | 図 面<br>番 号 |     |
| 事 務 所 名 | 香南市役所 農林水産課         |            |     |
| 会 社 名   | 株式会社朝日コンサルタント       |            |     |

単線結線図

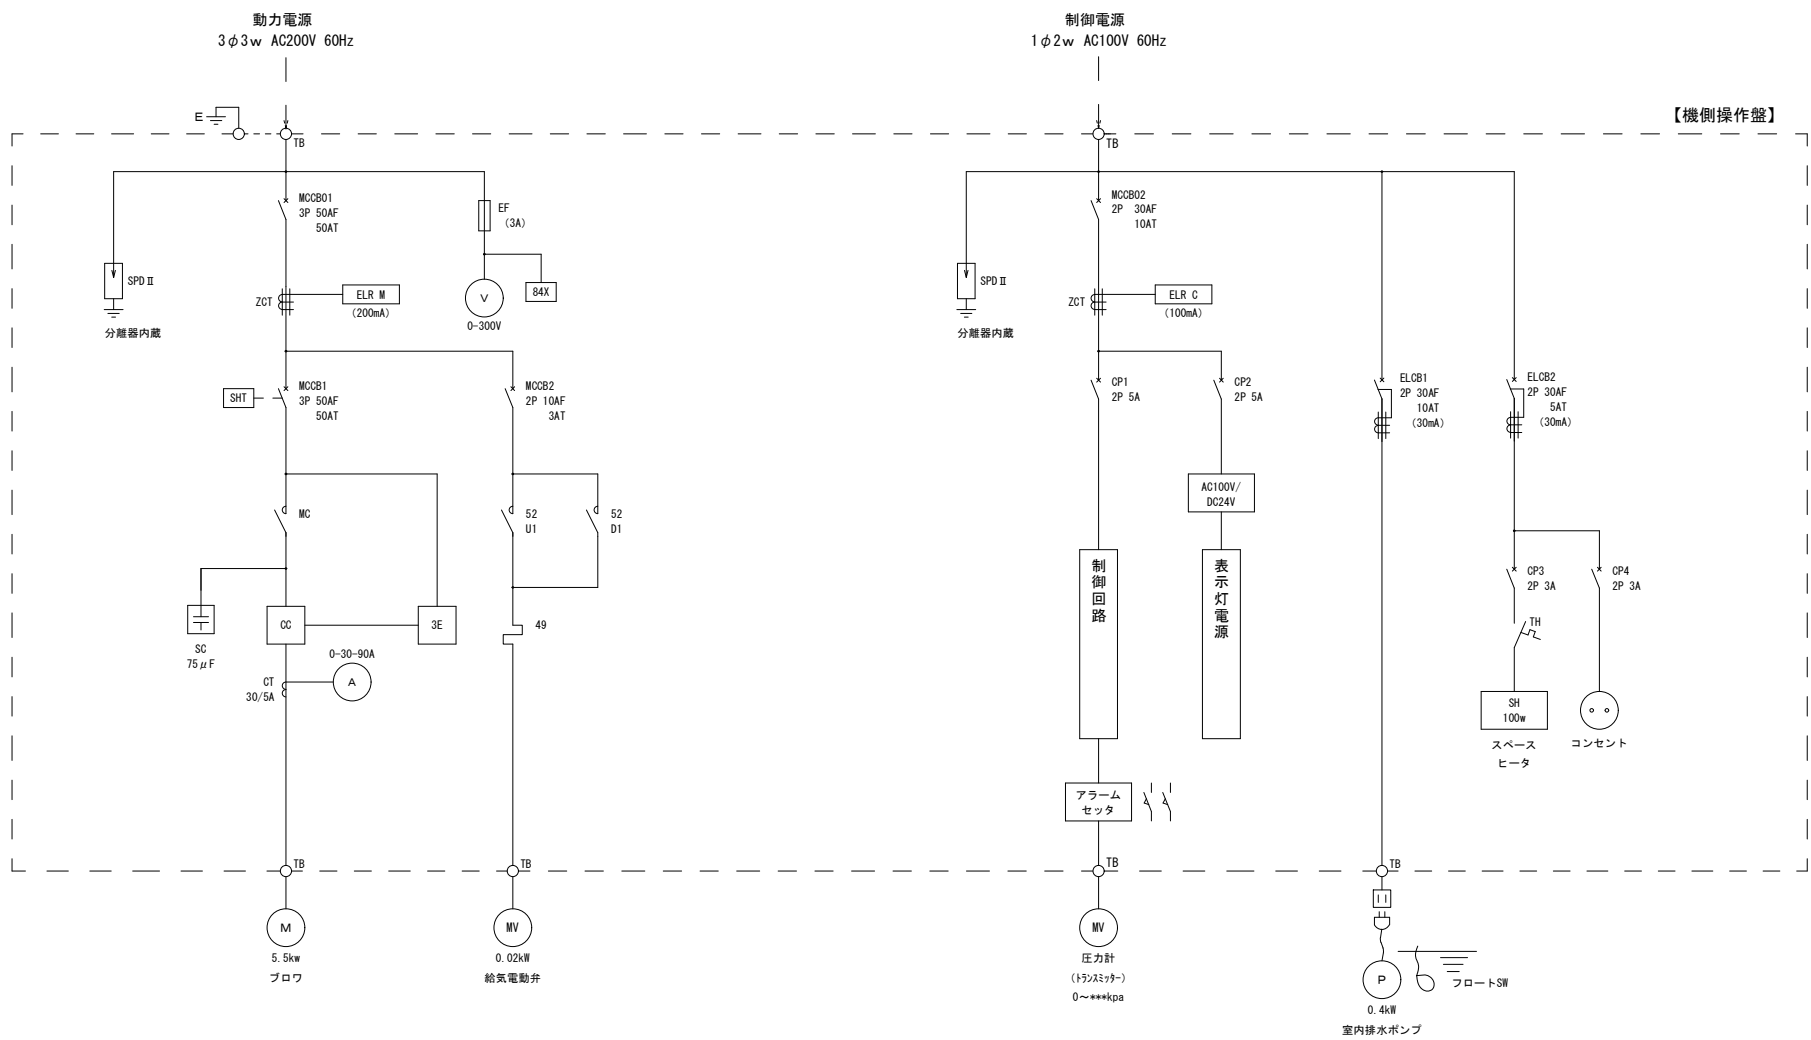

| 香 南 市   |                     |     |         |   |
|---------|---------------------|-----|---------|---|
| 工 事 種 別 | 工 事                 |     |         | 号 |
| 図 面 名 称 | 単線結線図               | 縮 尺 | 図 示     |   |
| 路線河川名   | 二級河川 香宗川            |     |         |   |
| 工 事 個 所 | 高知県 香南市 香我美町 徳王子、下分 |     |         |   |
| 設 計 種 別 |                     |     | 図 面 番 号 |   |
| 事 務 所 名 | 香南市役所 農林水産課         |     |         |   |
| 会 社 名   | 株式会社朝日コンサルタント       |     |         |   |



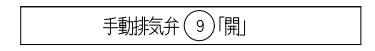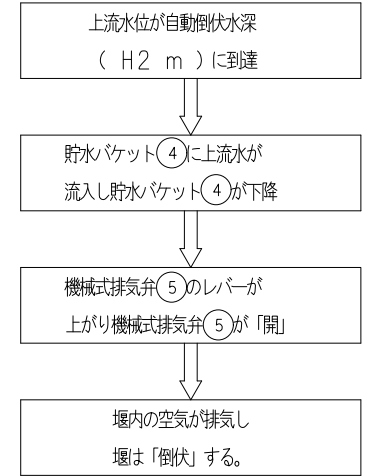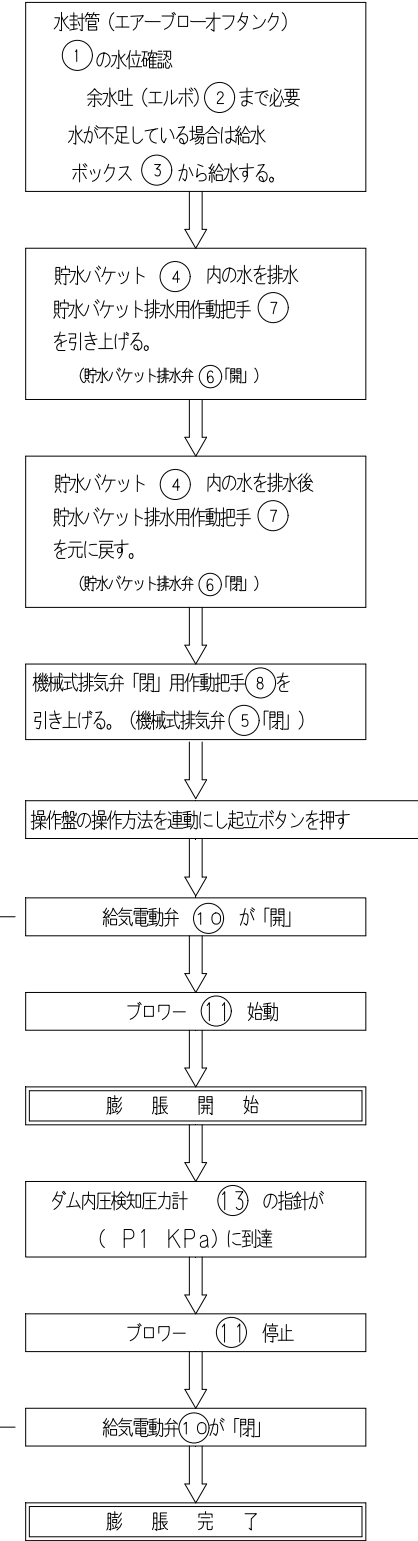

| 香 南 市   |                     |             |     |
|---------|---------------------|-------------|-----|
| 工 事 種 別 | 工 事                 |             | 号   |
| 図 面 名 称 | 機 構 図               | 縮 尺         | 図 示 |
| 路線河川名   | 二級河川 香奈川            |             |     |
| 工 事 個 所 | 高知県 香南市 香我美町 徳王子、下分 |             |     |
| 設 計 種 別 |                     | 図<br>面<br>号 |     |
| 事 務 所 名 | 香南市役所 農林水産課         |             |     |
| 会 社 名   | 株式会社朝日コンサルタント       |             |     |