


機 器 リ ス ト

記 号	機 器 名 称	機 器 仕 様	電 源		消費 電力 kW	台	備 考
			相	電圧			
ACR-1	ルームエアコン	壁掛け型 (冷) 2.2kw (暖) 2.5kw グリーン購入法適合品 冷媒配管9.52×6.35 ドレン管20A リンナイ樹脂性架台上に設置 ダクト3mm 重耐塩仕様 室外機転倒防止措置を施す事	1	100	0.5	2	楽屋 (1・2)
ACP-1	パナソニックエアコン	天井4方向型 (冷) 5.0kw (暖) 5.6kw グリーン購入法適合品 冷媒配管12.7×6.35 ドレン管25A ドレンパイプ リンナイ 防振吊金具 ダクト3mm 重耐塩仕様 耐震1.0G 基礎本工事	3	200	1.57	2	休憩コーナー (1・2)
ACM-1	パナソニック室外機	(冷) 11.2kw (暖) 12.5kw グリーン購入法適合品 重耐塩仕様 冷媒配管15.88×9.52 ダクト5mm 耐震1.0G 基礎本工事 高調波対策品	3	200	3.23	1	
ACM-2	パナソニック室外機	(冷) 16.0kw (暖) 17.0kw グリーン購入法適合品 重耐塩仕様 冷媒配管15.88×9.52 ダクト5mm 耐震1.0G 基礎本工事 高調波対策品	3	200	5.55	1	
ACM-3	パナソニック室外機	(冷) 90.0kw (暖) 100.0kw 冷媒種R410A インバーター 重耐塩仕様 冷媒配管31.8×19.05 ダクト10mm 耐震1.0G 基礎本工事 高調波対策品	3	200	26.9	1	
ACM-1-1	パナソニック室内機	壁掛け型 (冷) 4.5kw (暖) 5.0kw 冷媒配管12.7×6.35 ドレン管20A リンナイ	1	200	0.06	1	事務室
ACM-1-2	パナソニック室内機	床置き型 (冷) 7.1kw (暖) 8.0kw 冷媒配管15.88×9.52 ドレン管20A リンナイ	1	200	0.15	1	活動支援室 (1)
ACM-2-1	パナソニック室内機	天井1方向型 (冷) 7.1kw (暖) 8.0kw 冷媒配管15.88×9.52 ドレン管25A リンナイ 防振吊金具	1	200	0.16	1	展示資料室
ACM-2-2	パナソニック室内機	天井1方向型 (冷) 8.0kw (暖) 9.0kw 冷媒配管15.88×9.52 ドレン管25A リンナイ 防振吊金具 前吹き出しグリル 下がり天井用化粧パネル	1	200	0.16	1	活動支援室 (2)
ACM-3-1	パナソニック室内機	天井埋込型 (冷) 16.0kw (暖) 18.0kw 冷媒配管15.88×9.52 ドレン管25A リンナイ 塵埃ドブ溜け取付架台 本体6W25t巻きの事 ライン型給排気グリル (ダクト径100φ、結露防止・風量・風向調節型) 同上吊金具	1	200	0.49	2	客席
ACM-3-2	パナソニック室内機	天井埋込型 (冷) 28.0kw (暖) 31.5kw 冷媒配管22.2×9.52 ドレン管25A リンナイ 塵埃ドブ溜け取付架台 本体6W25t巻きの事	3	200	1.25	2	客席・舞台

機器リスト

[illegible]

	工事名称 弁天座 建設工事	Draw	Check	作成年月日 2006.3.25	(株) 若竹まちづくり研究所 一級建築士 佐藤八尋 第115410号	図面番号 M-06
	図面名称 空調機器リスト	新谷 武史	佐藤 八尋	縮 尺 1 : NS		

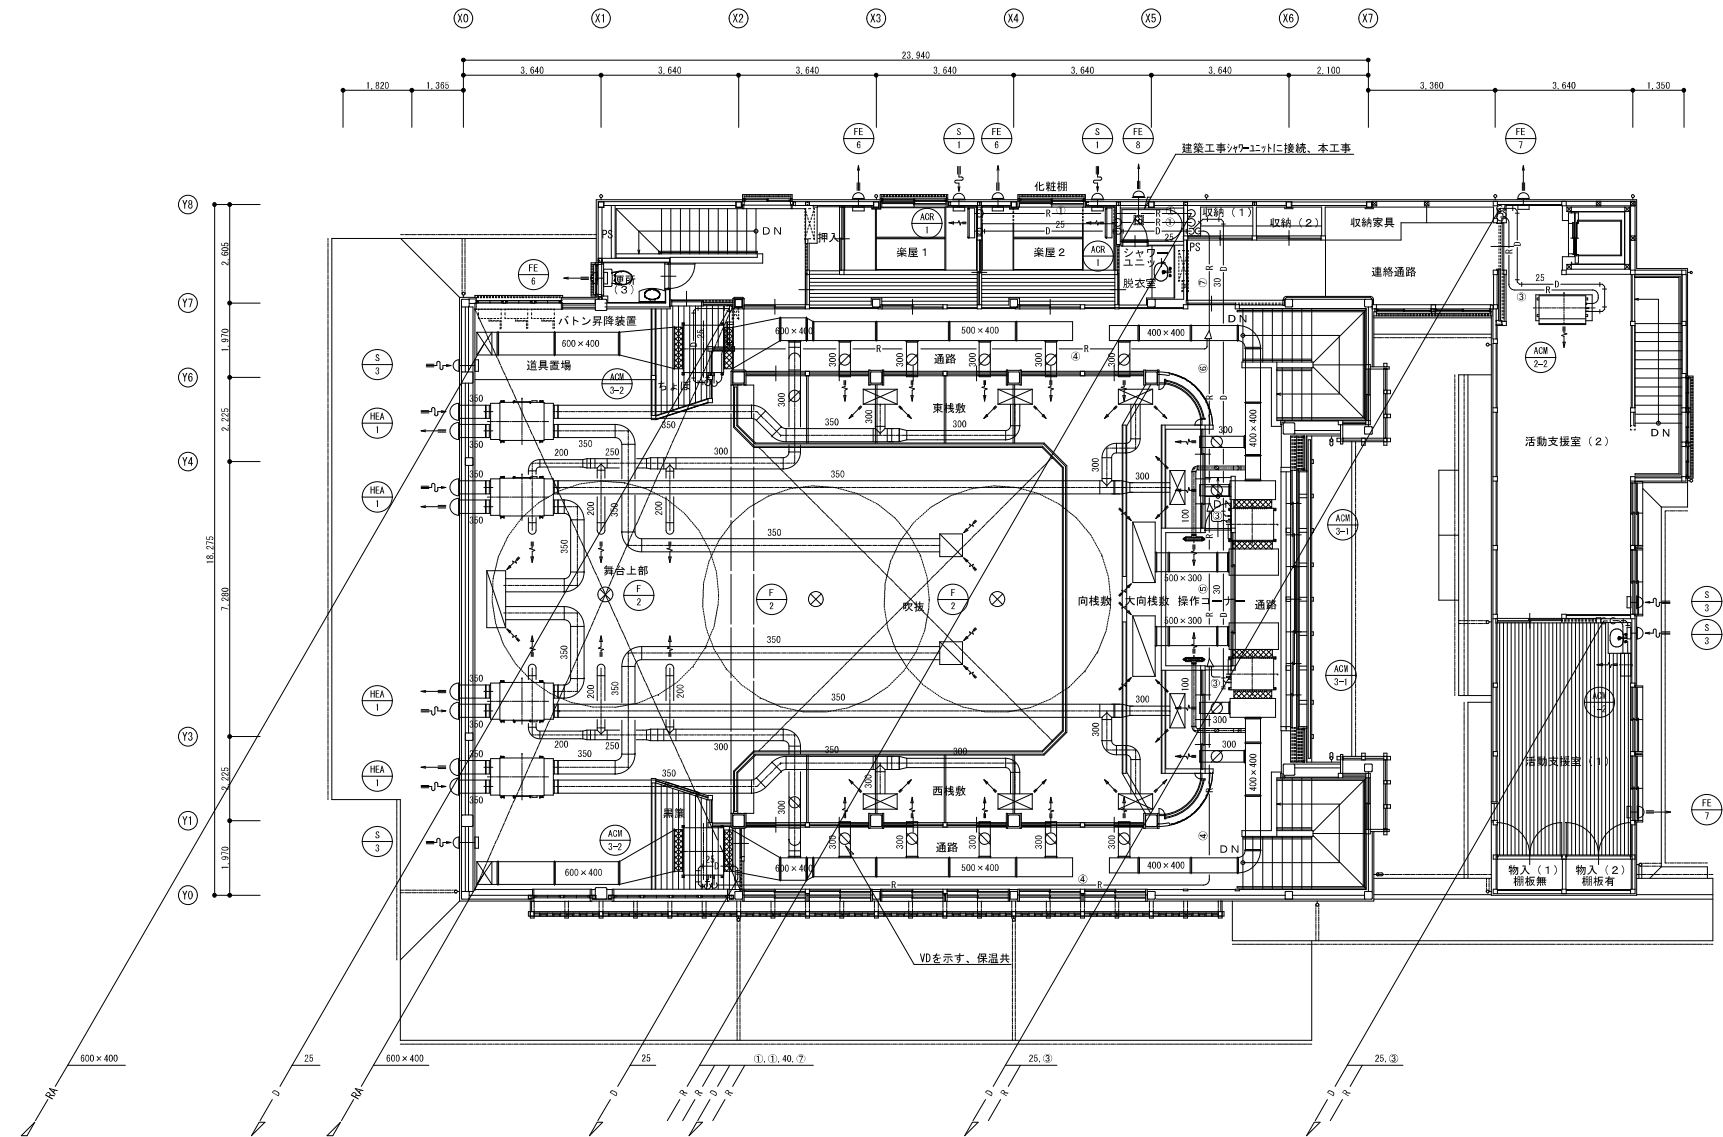

客席・ACM3-2
吹出口
NZ 300φ
SA = 750 CMH 8
BOX : なし
風向調整・結露防止型

舞台・ACM3-2
吹出口
NZ 200φ
SA = 440 CMH 6
BOX : なし
風向調整・結露防止型

客席・ACM3-1
吹出口
NZ 300φ
SA = 800 CMH 6
BOX : なし
風向調整・結露防止型

客席・ACM3-1
吸込口
GV 1500×500
RA = 2400 CMH 2
BOX : 1650×650×500H
GW25t内貼り・塗装共

ACM3-1
SAファン＝
BOX : 1200×500×600H 1
GW25t内貼り

ACM3-1
RAファン＝
BOX : 1250×700×500H 1
GW25t内貼り

客席・HEA-1
吹出口
VHS 800×300
SA = 750 CMH 8
BOX : 950×450×450H
GW25t内貼り・塗装共


客席・HEA-1
吸込口
GV 600×600
RA = 1500 CMH 2
BOX : 750×750×550H
GW25t内貼り・塗装共

舞台・HEA-1
吸込口
GV 1500×500
RA = 3000 CMH 1
BOX : 1650×650×550H
GW25t内貼り・塗装共

冷媒管サイズ
① 9.52φ×6.35φ
② 12.7φ×6.35φ
③ 15.88φ×9.52φ
④ 22.2φ×9.52φ
⑤ 25.4φ×12.7φ
⑥ 28.58φ×15.88φ
⑦ 37.75φ×19.05φ


※ 客席・舞台部の露出器具・配管・ダクト等は全て指定色塗装を行う事

	工事名称	井天座 建設工事	Draw	Check	作成年月日	(株) 若竹まちづくり研究所 一級建築士 佐藤八尋 第115410号	図面番号
	図面名称	空調2階平面図	新谷武史	佐藤八尋	縮 尺 1 : 100		

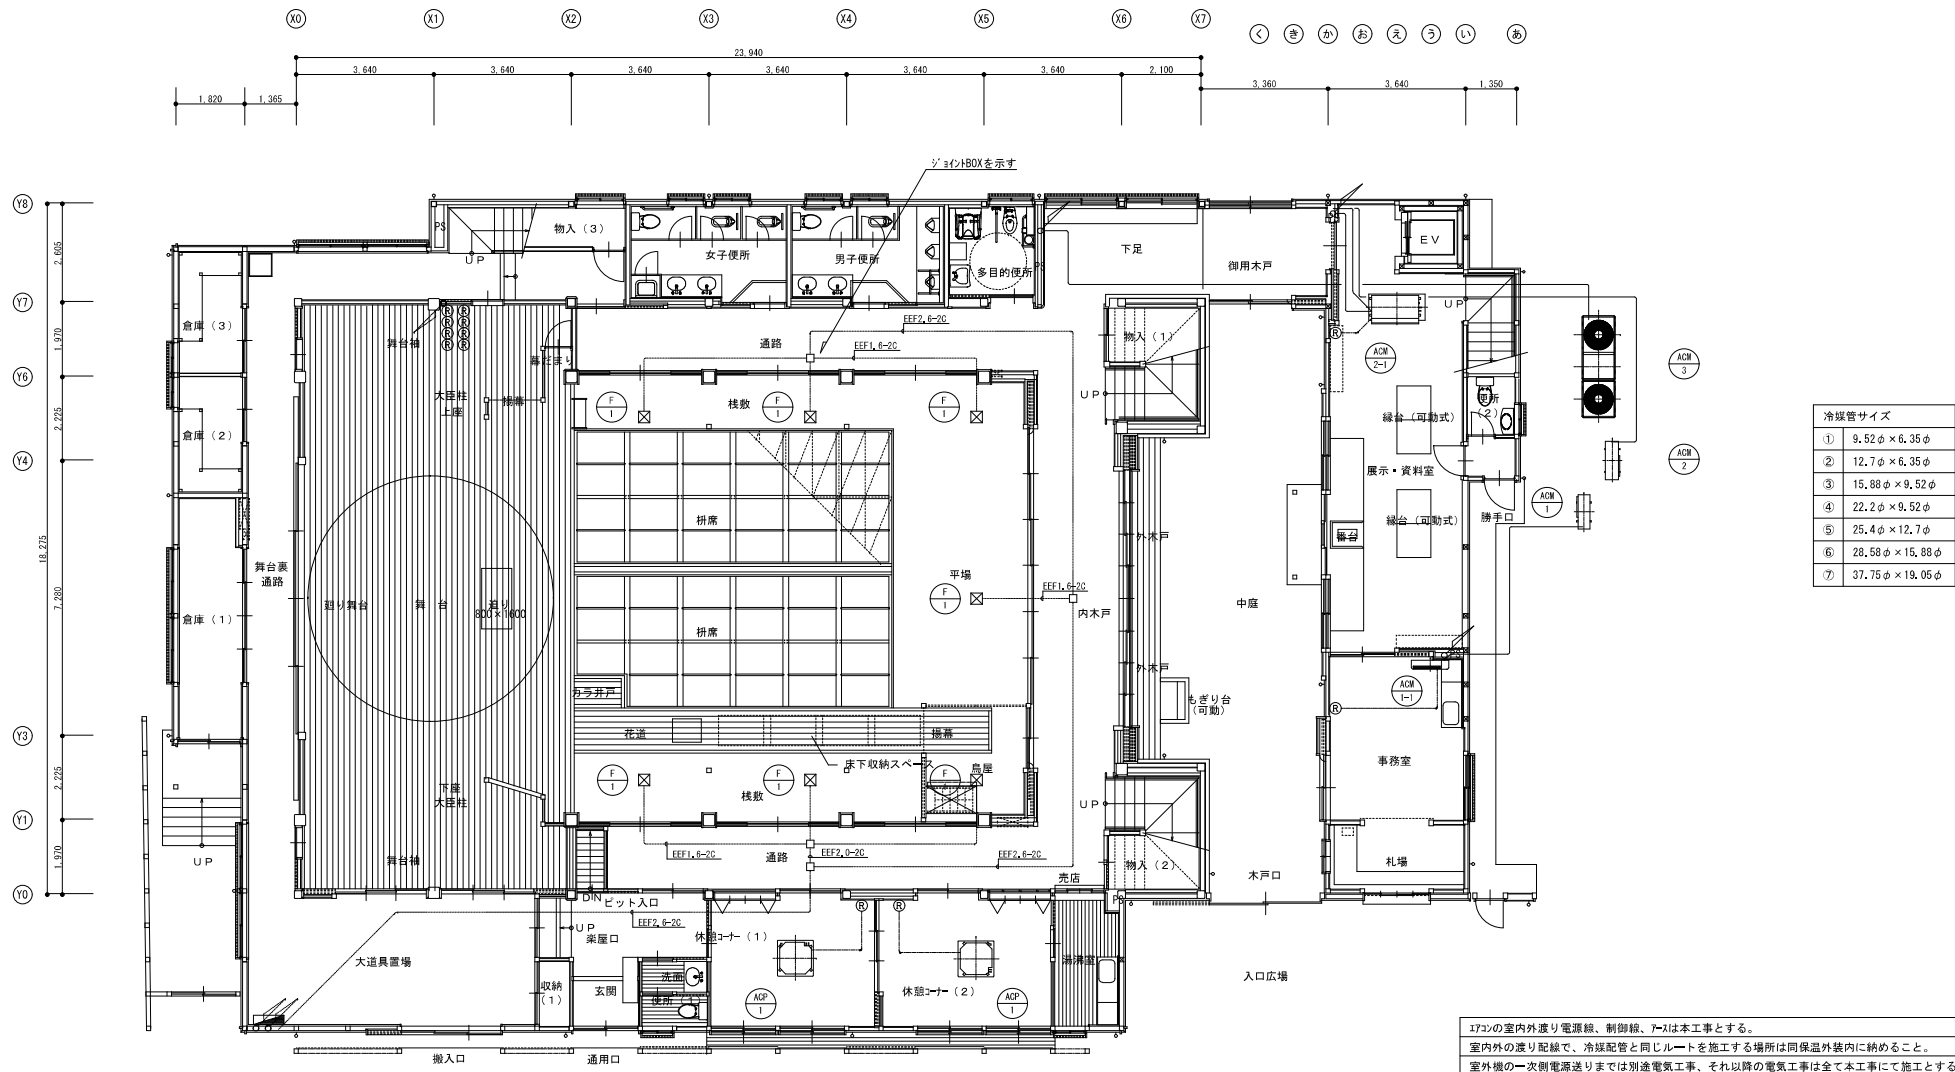

ITコンの室内外渡り電源線、制御線、アースは本工事とする。
室内外の渡り配線で、冷媒配管と同じルートを施工する場所は同保温外装内に納めること。
室外機の一次側電源送りまでは別途電気工事、それ以降の電気工事は全て本工事にて施工とする。

CEES1, 25-2C (壁中PF16)	TATATコン制御線
AE0, 9-2C (壁中PF16)	リモコン線
	空気循環装置電源線

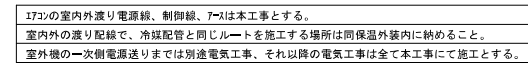

――	CEES1.25-2C (壁中PF16)	マルチエアコン制御線
――	AEO.9-2C (壁中PF16)	エアコン線
――		空気循環装置電源線

	工事名称 井天座 建設工事	Draw	Check	作成年月日 2006.3.25	(株) 若竹まちづくり研究所 一級建築士 佐藤八尋 第115410号	図面番号 M-10
	図面名称 空調制御2階平面図	新谷 武史	佐藤 八尋	縮 尺 1 : 100		