



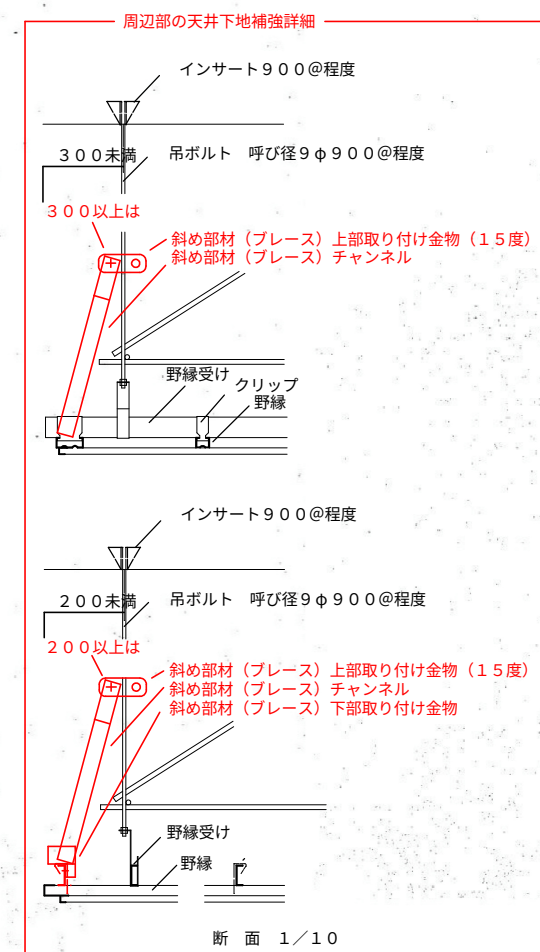

番号	改修天井仕上	既存天井仕上
23	取外し再取り付け	グラスウールボード25mm40kガラスクロス張り化粧ピン押え
29-1	アルミ製ネット170×56.5、DP塗替	アルミアンブリフォーム170×56.5デラクロン焼付塗装、外部用
29-2	アルミパネル1.0mm、DP塗替	アルミパネル1.0mmデラクロン焼付塗装、外部用
30	ロックウール化粧吸音板 t=9、PB捨張り t=9.5	アルミバンチングメタル1.0mmデラクロン焼付塗装 寒冷紗ガラスウール裏打
31	取外し再取り付け	アルミルーバー0.8×403エポキシ焼付塗装 ハンガーランナー工法
36	ロックウール化粧吸音板 t=9、PB捨張り t=9.5	PB79mm+岩綿吸音板79mm張り
37	ビニルクロス張り、せっこうボード t=12.5下地	PB79mm+岩綿吸音板79mm張り
38	ビニルクロス張り、せっこうボード t=12.5下地	PB79mmVカットパテシゴキの上布クロス張り
39	化粧石膏ボード t=9.5張り	化粧石膏ボード79mm張り
40	ビニルクロス張り、せっこうボード t=9.5下地	化粧石膏ボード79mm張り (和室用杉板)
41	けい酸カルシウム板目透かし張り t=6、EP塗	石綿ケイカル板76mm目透かし張りVPローラー
43	既存のまま	(ラ) ベニヤT272.7mm張り
44	外装薄塗材F塗り替、合板型枠打ち放し下地	合板型枠打ち放しJP吹付 (ジュラク調)
45	既存のまま	PB79+12mmVカットの上寒冷紗パテシゴキJP吹付 (ゆず肌)
46	既存のまま	PB79+12mmVカットの上寒冷紗パテシゴキJP吹付 (ゆず肌)

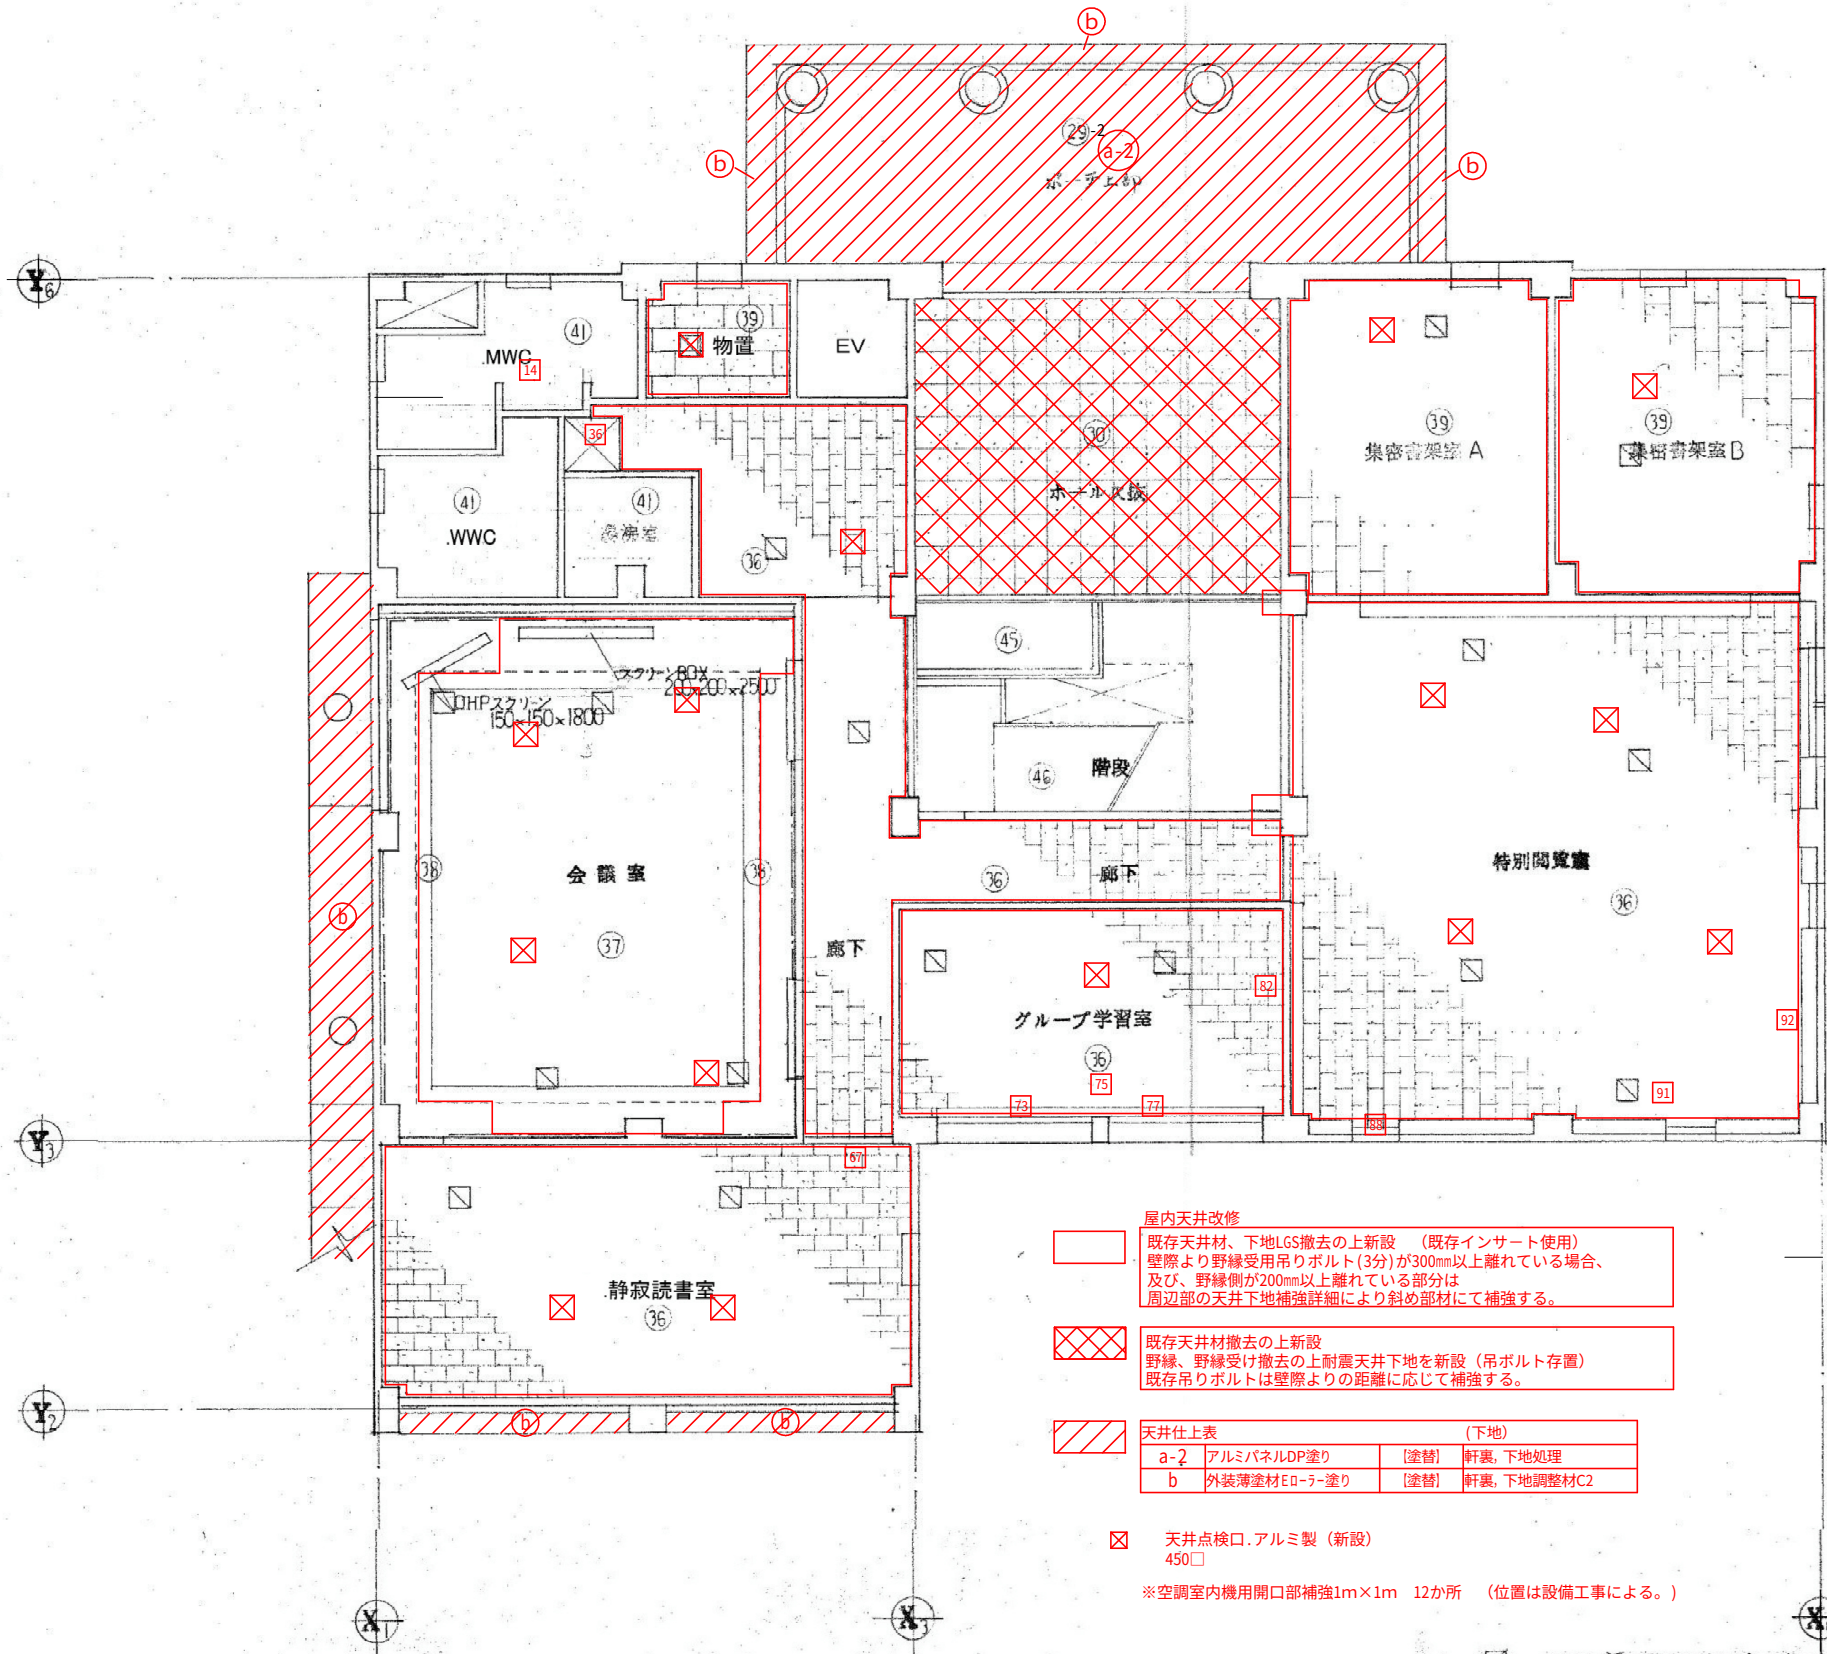

600x600
天井裏改め口

39
倉庫

600mm天井裏改め口(アルミパイプ) 1-25

天井裏改め口(アルミパイプ) 450mm

注 ④① ③⑨の天井裏の廻り方はフタビ廻り方使用.

NO. A- 27

SCALE. S= 1/200