



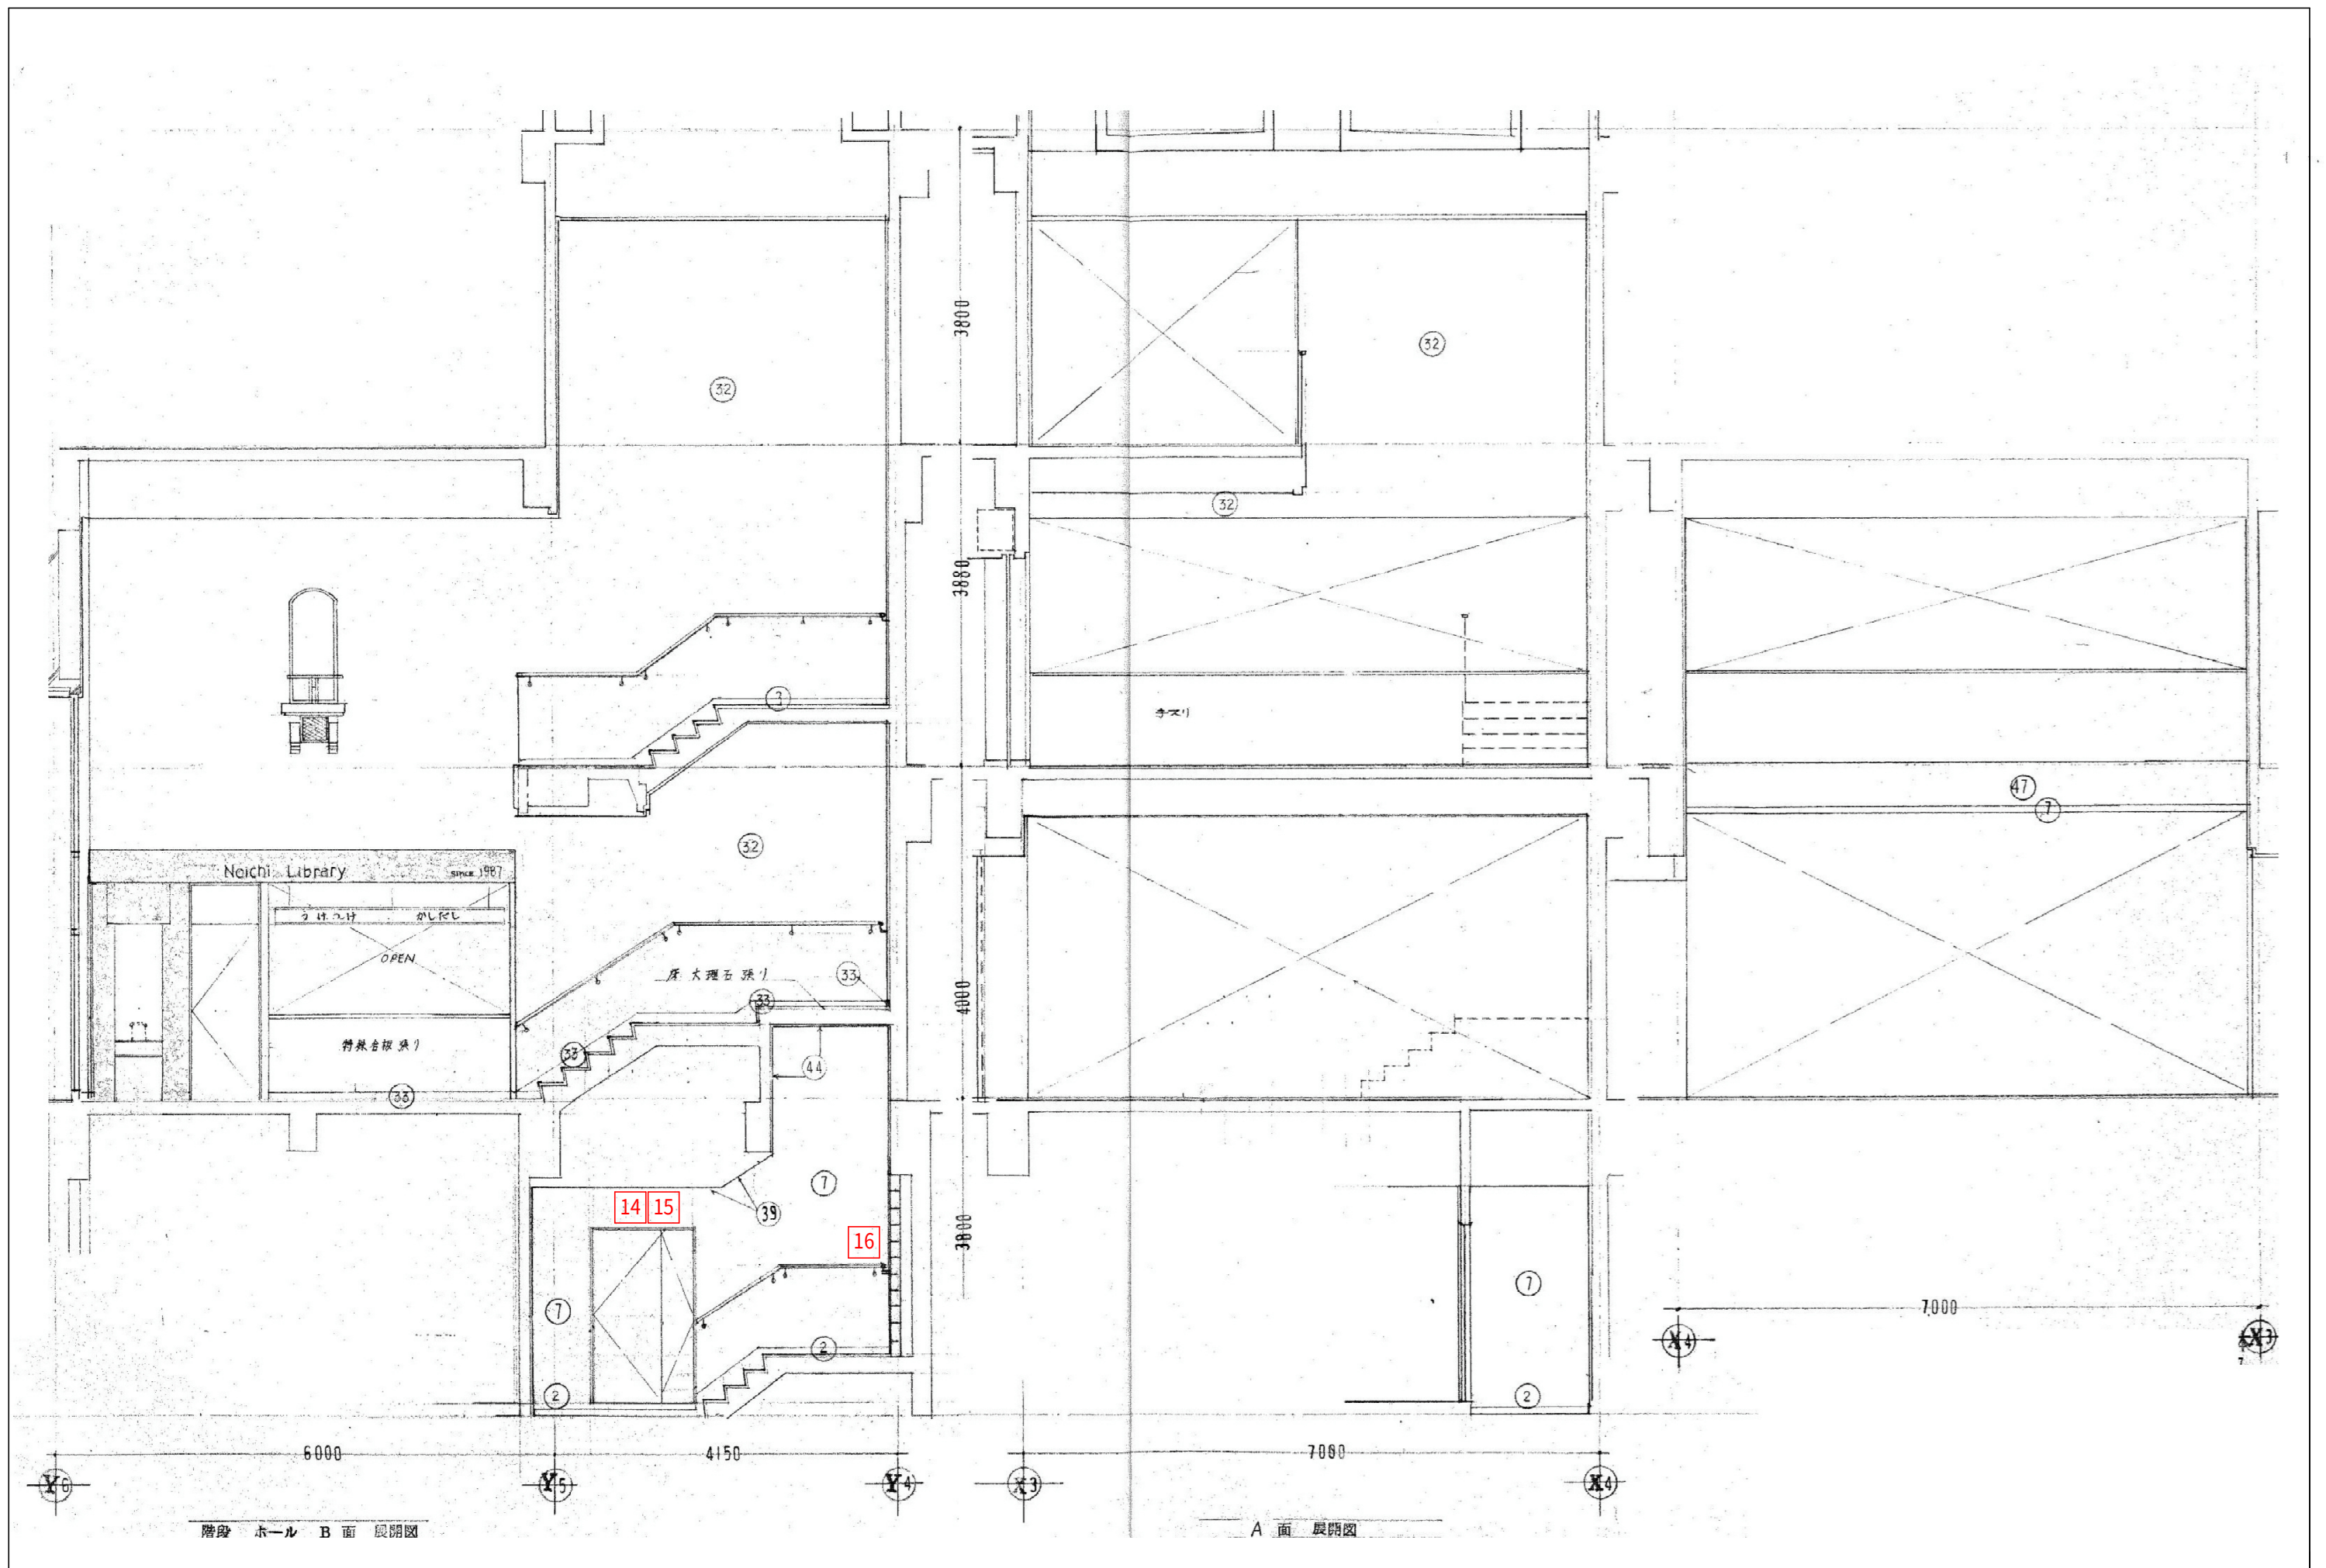

※特記事項	 株式会社 かめお設計 KAMEO ARCHITECTURAL OFFICE	DRAWN BY. 亀尾明宏 CHECKED BY. DATE. 高知市一ツ橋町2丁目53番地2 PHONE 088-822-0597 FAX 088-822-0553 一般建築士事務所 (高知県) 登録第51号 一般建築士 登録第78574号	工事名 野市図書館非構造部材耐震化工事 (建築主体) 図面名 展開図-2	NO. A- 29 SCALE 1/50
--------------	--	---	---	---------------------------------

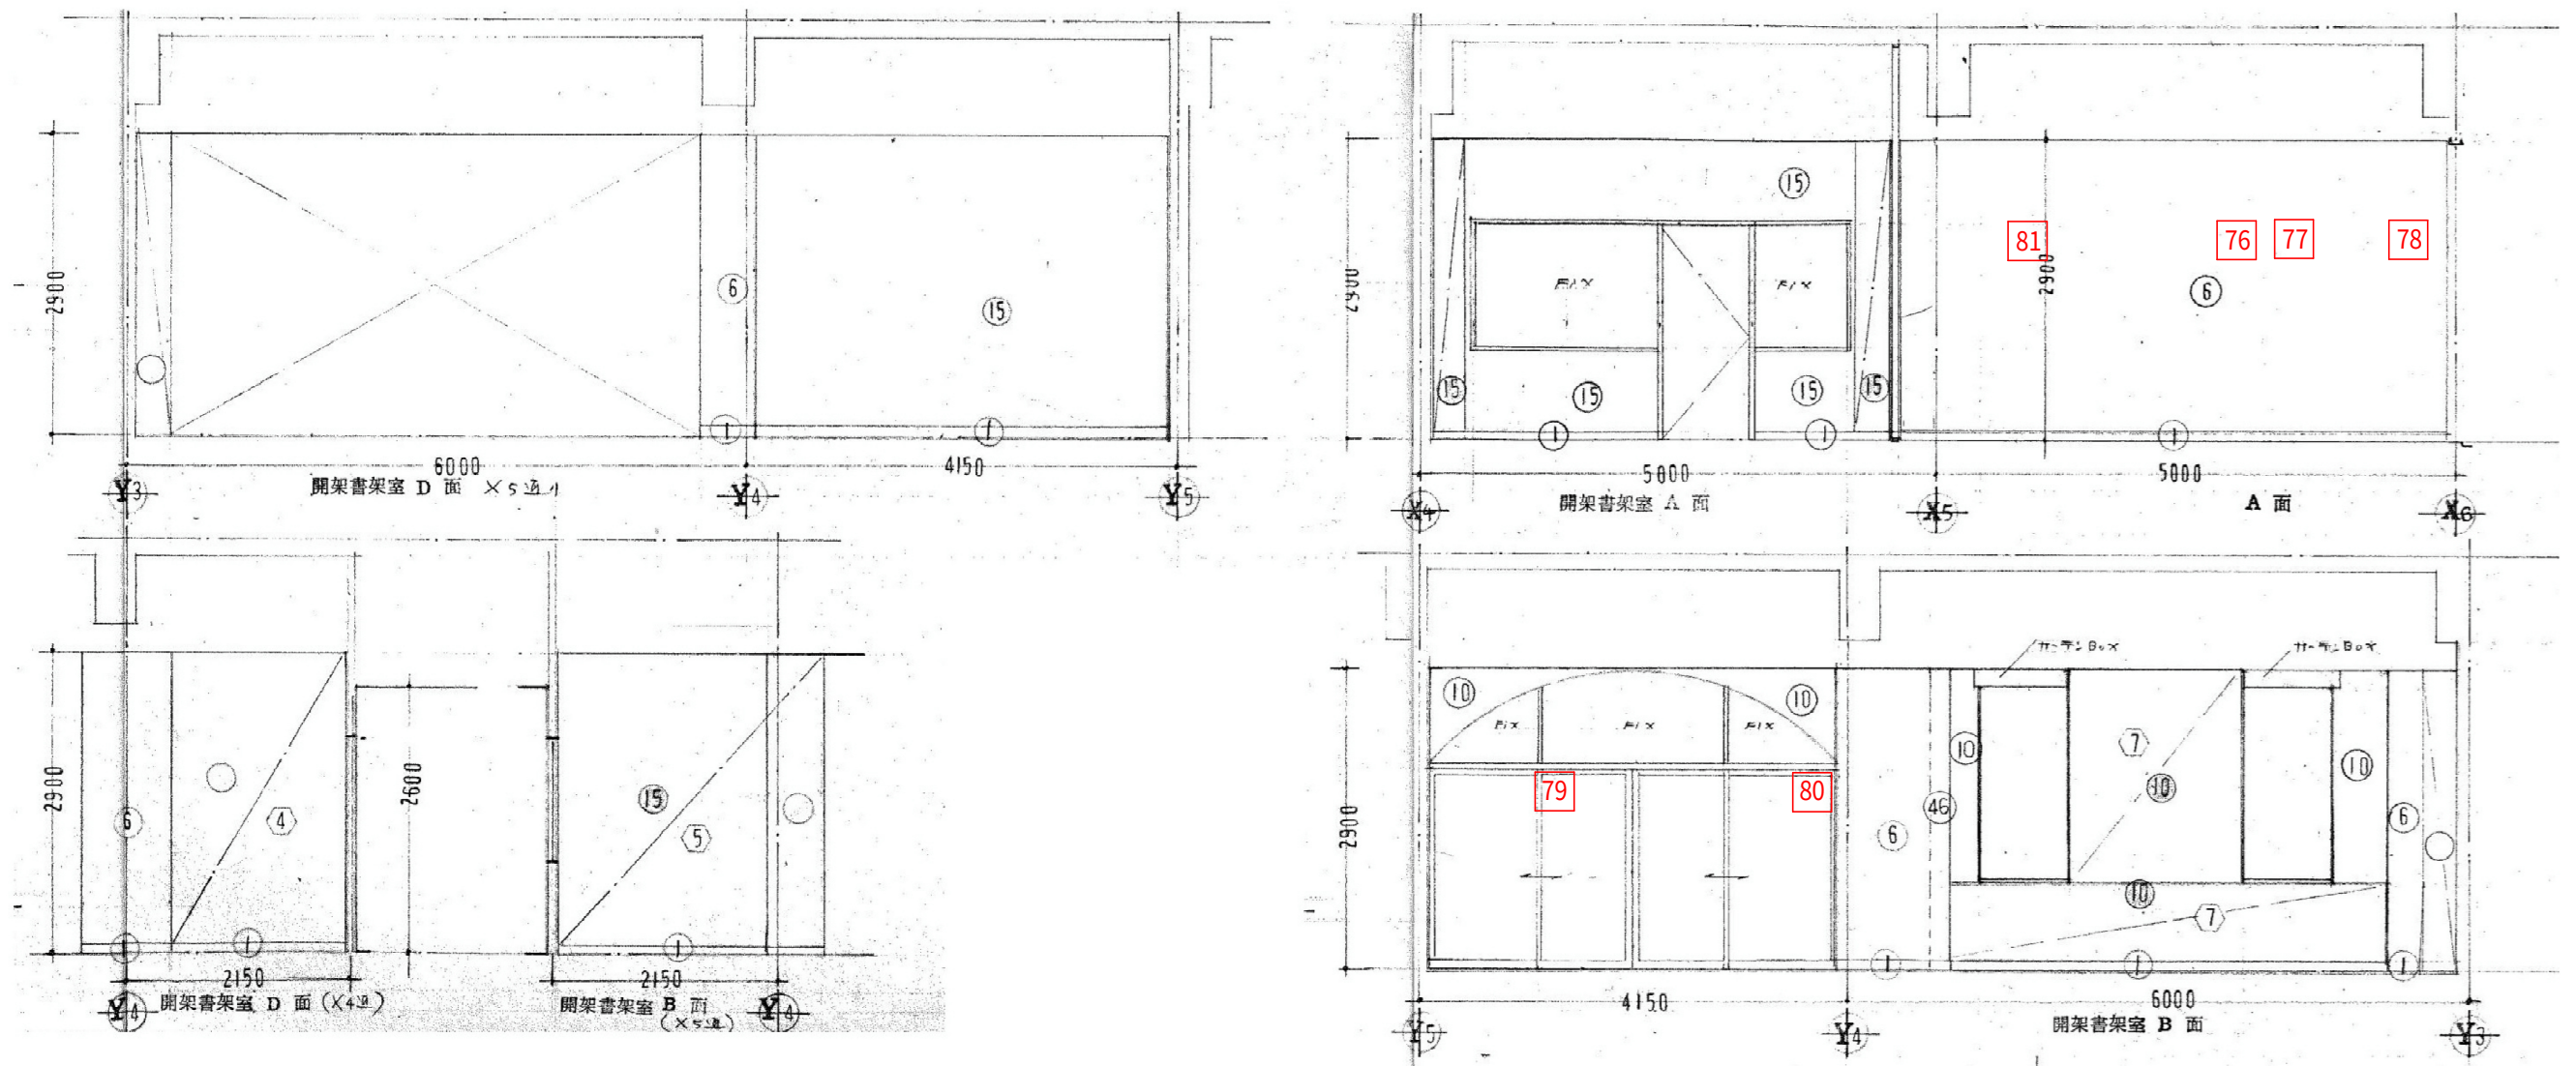

※特記事項

株式会社 かめお設計
KAMEO ARCHITECTURAL OFFICE

DRAWN BY. CHECKED BY. DATE.
高知市一ツ橋町2丁目53番地2 PHONE 088-822-0597 FAX 088-822-0553 亀尾明宏
一般建築士事務所 (高知県) 登録第51号 一般建築士 登録第78574号

工事名 野市図書館非構造部材耐震化工事 (建築主体)
図面名 展開図-3

NO. A-30
SCALE 5= 50