




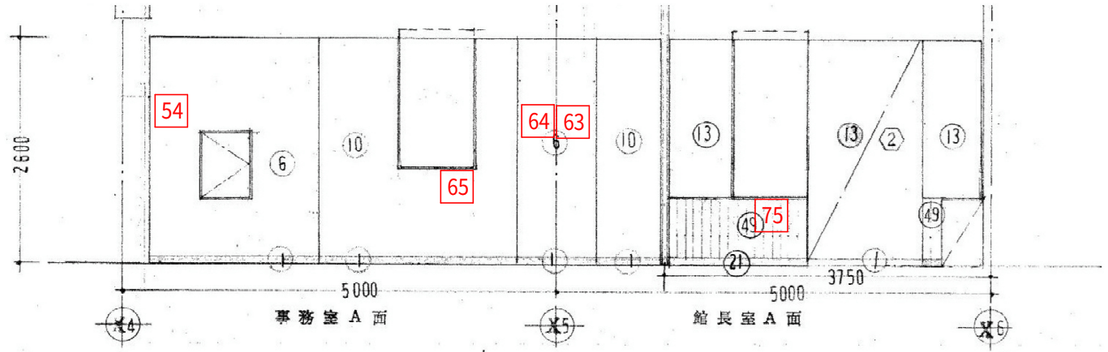


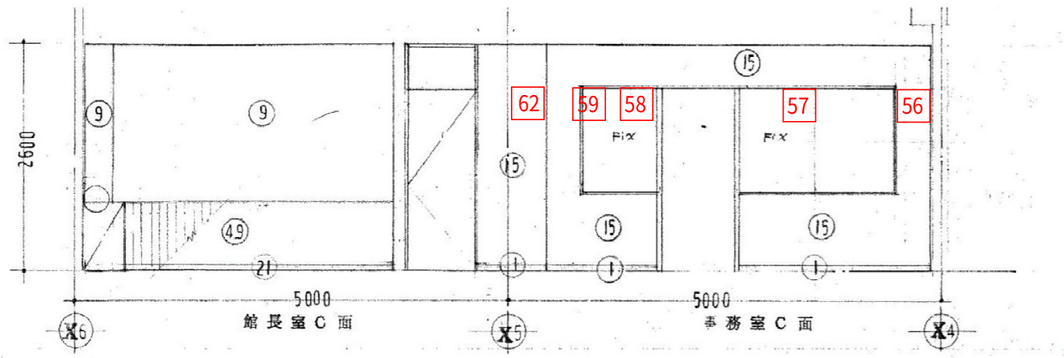

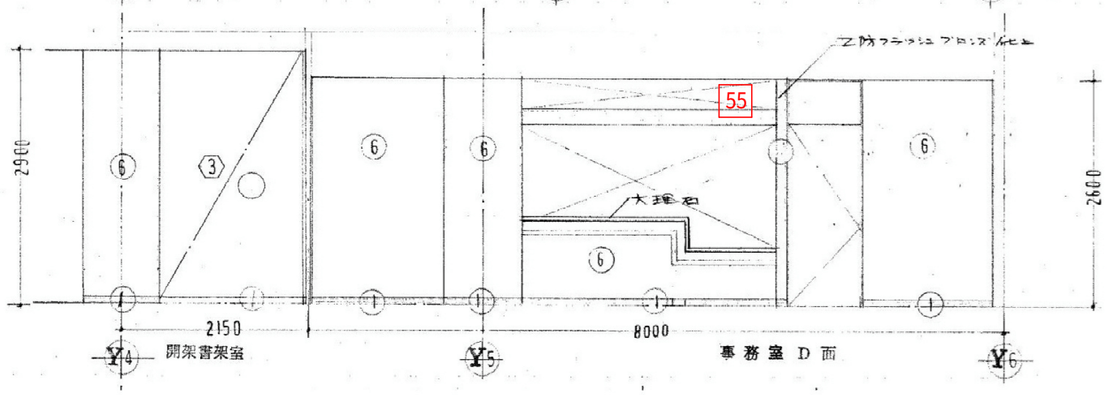

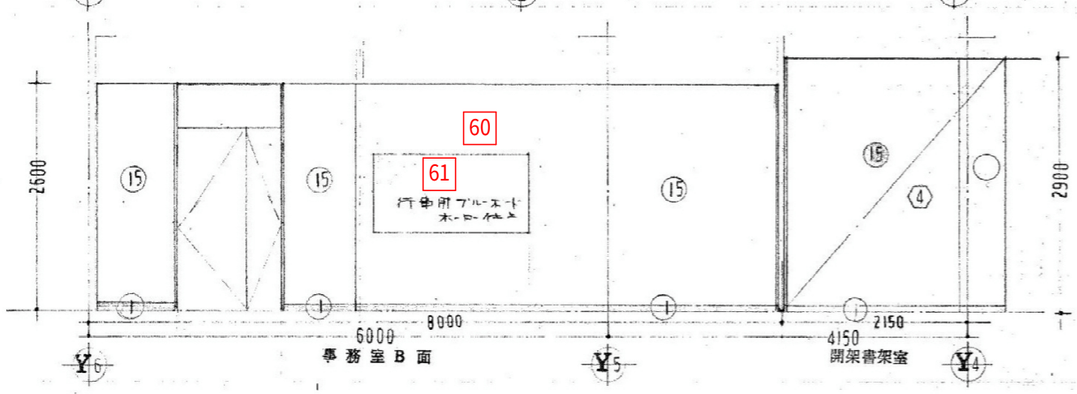

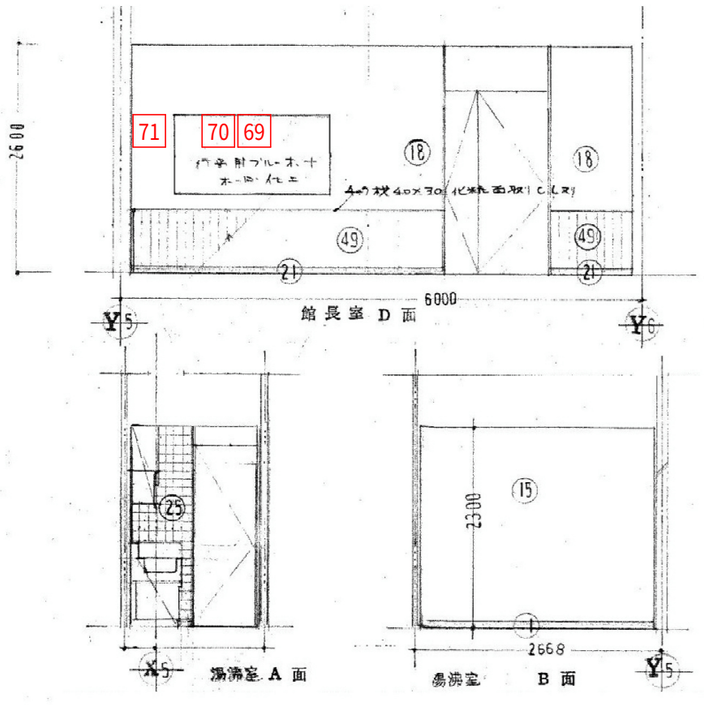


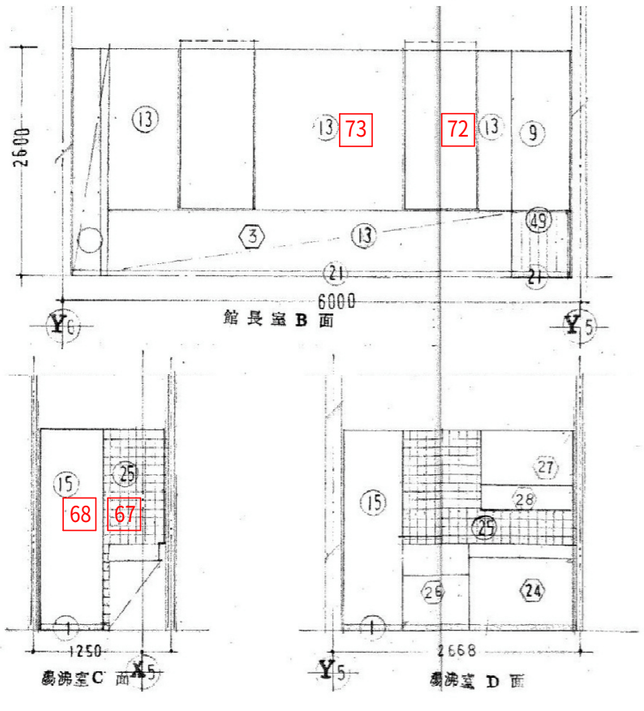

※特記事項

株式会社 かめお設計
KAMEO ARCHITECTURAL OFFICE
DRAWN BY. CHECKED BY. DATE.
高知市一ツ橋町２丁目５３番地２ PHONE 088-822-0597 FAX 088-822-0553
一級建築士事務所（高知県）登録第５１号 一級建築士 登録第７８５７４号 亀尾明宏

工事名	野市図書館非構造部材耐震化工事（建築主体）
図面名	展開図-4
NO.	A- 31
SCALE.	S= 50

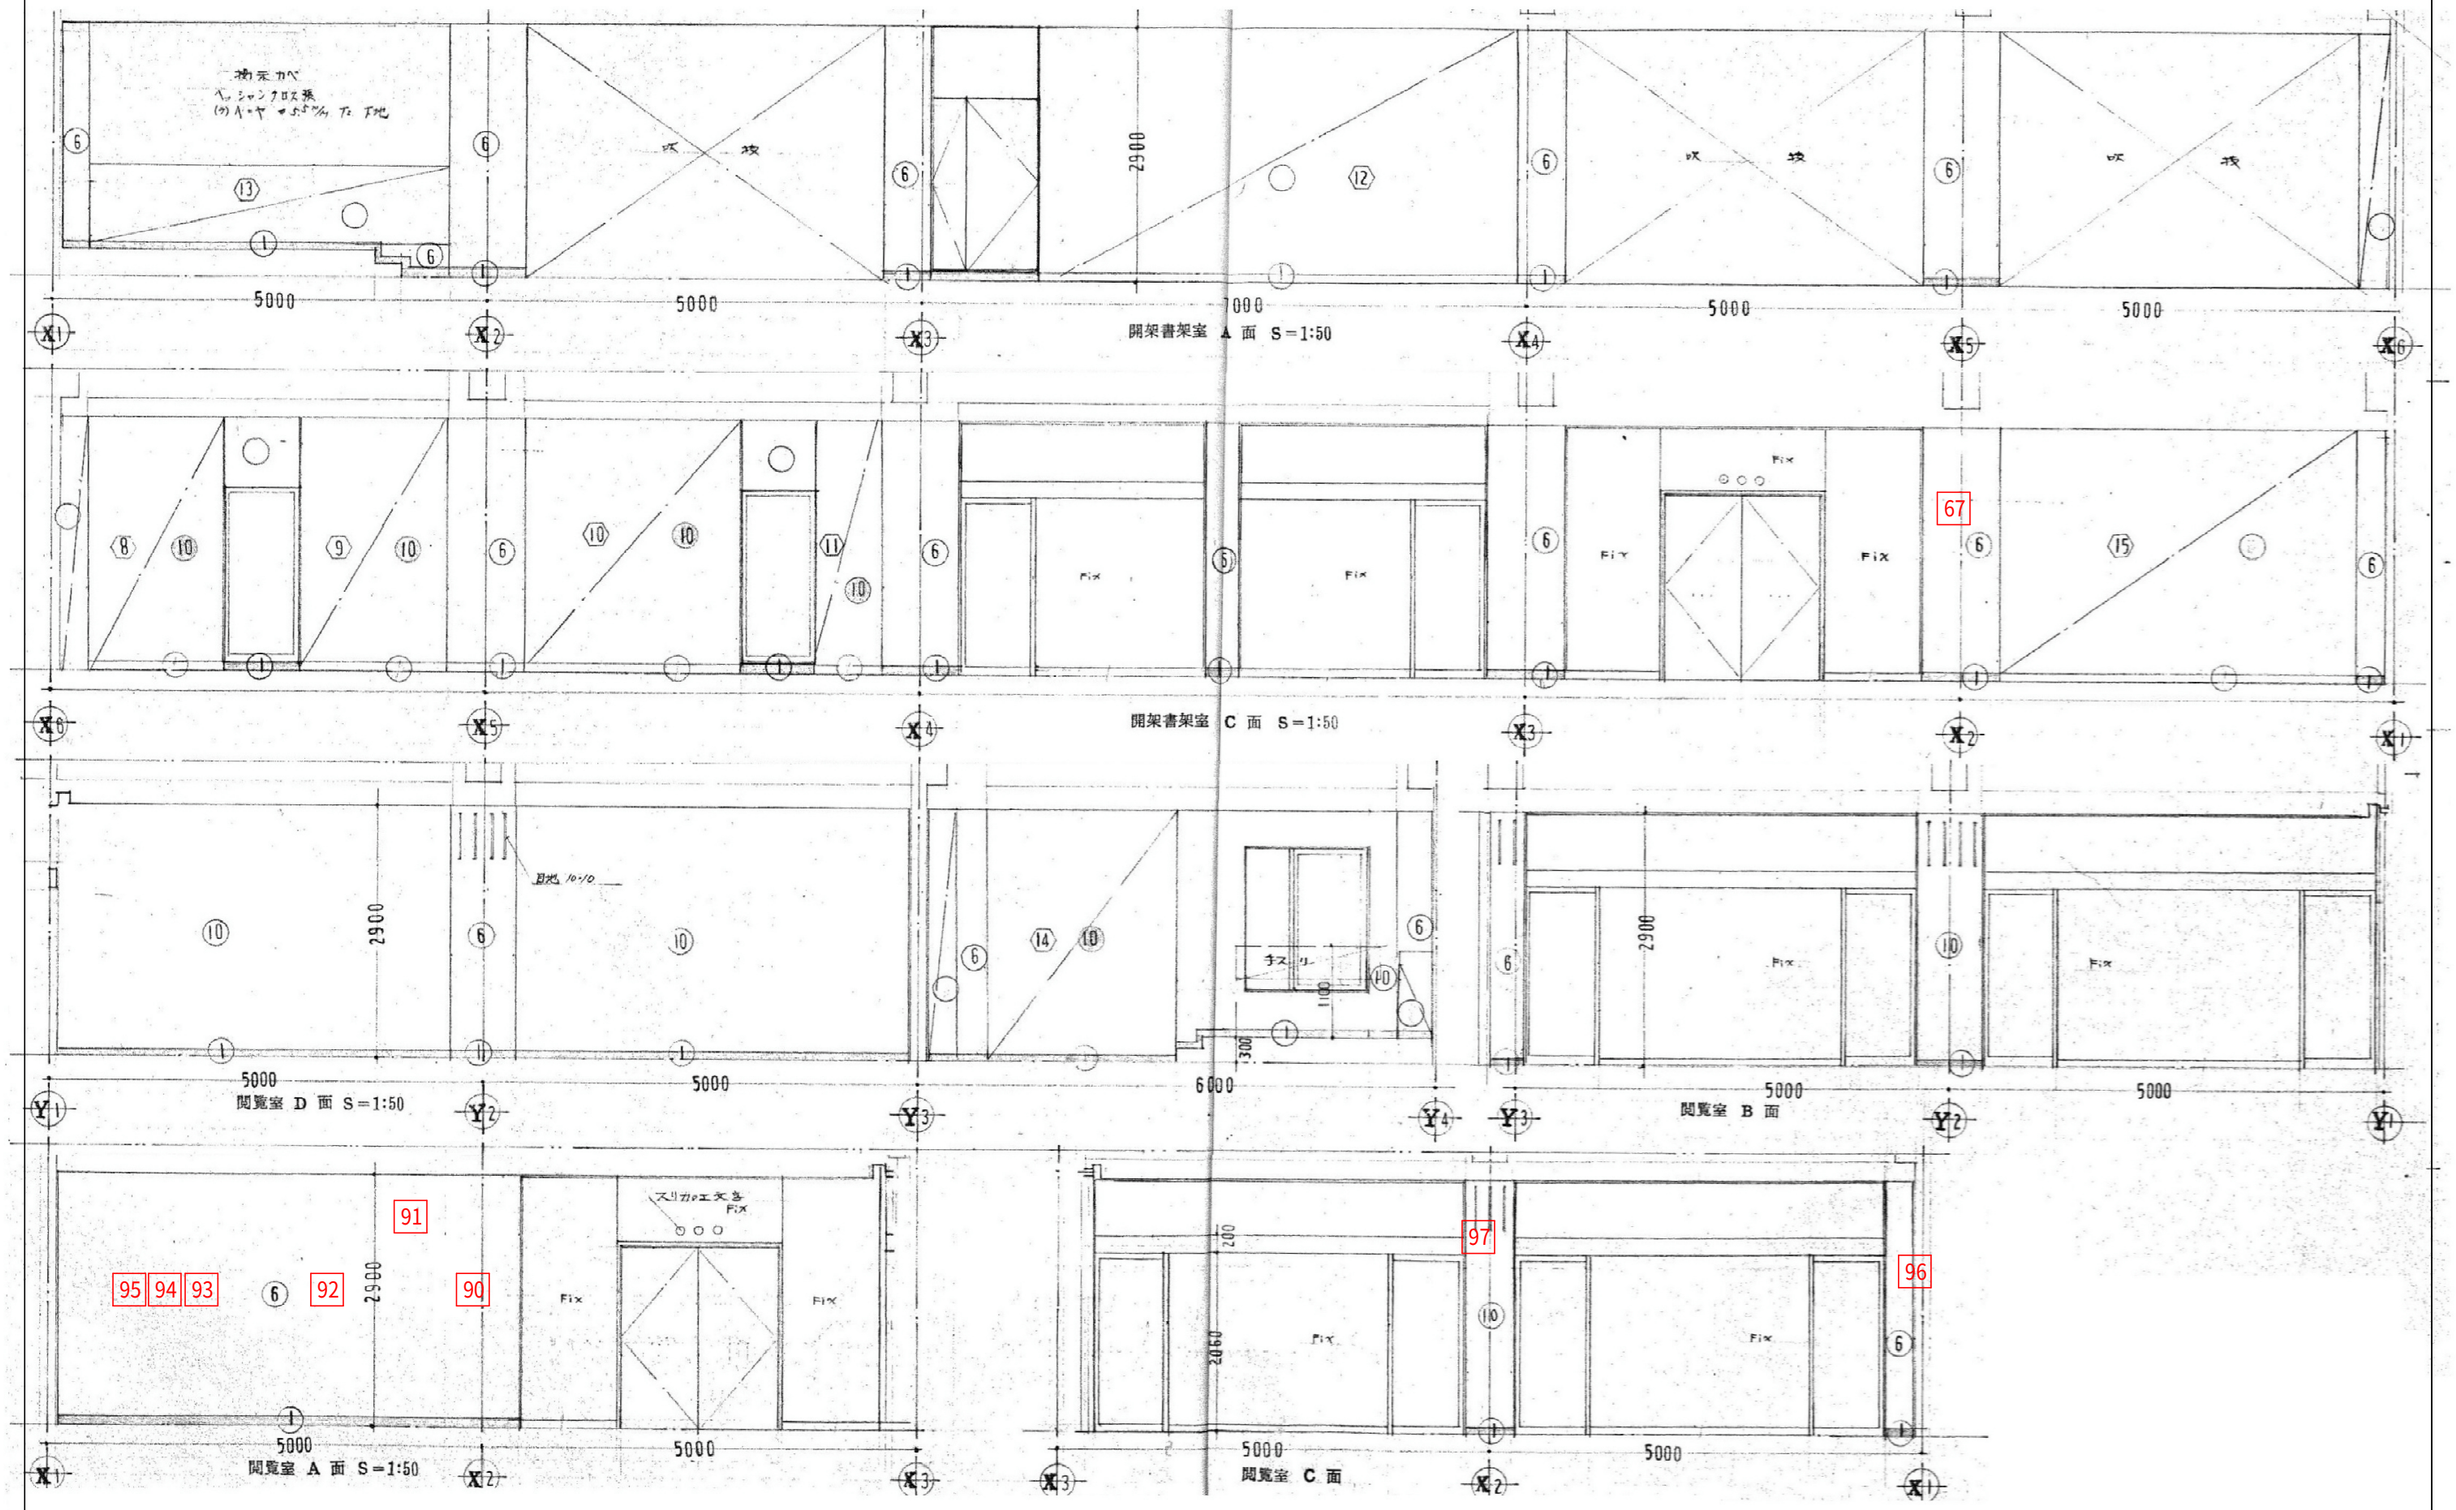

※特記事項

株式会社 かめお設計
KAMEO ARCHITECTURAL OFFICE
高知市一ツ橋町２丁目５３番地２　PHONE 088-822-0597　FAX 088-822-0553
一級建築士事務所（高知県）登録第５１号　一級建築士 登録第７８５７４号　亀尾明宏


DRAWN BY.　CHECKED BY.　DATE.


工事名　野市図書館非構造部材耐震化工事（建築主体）

図面名　展開図-5

NO.　A-32

SCALE.　S=50

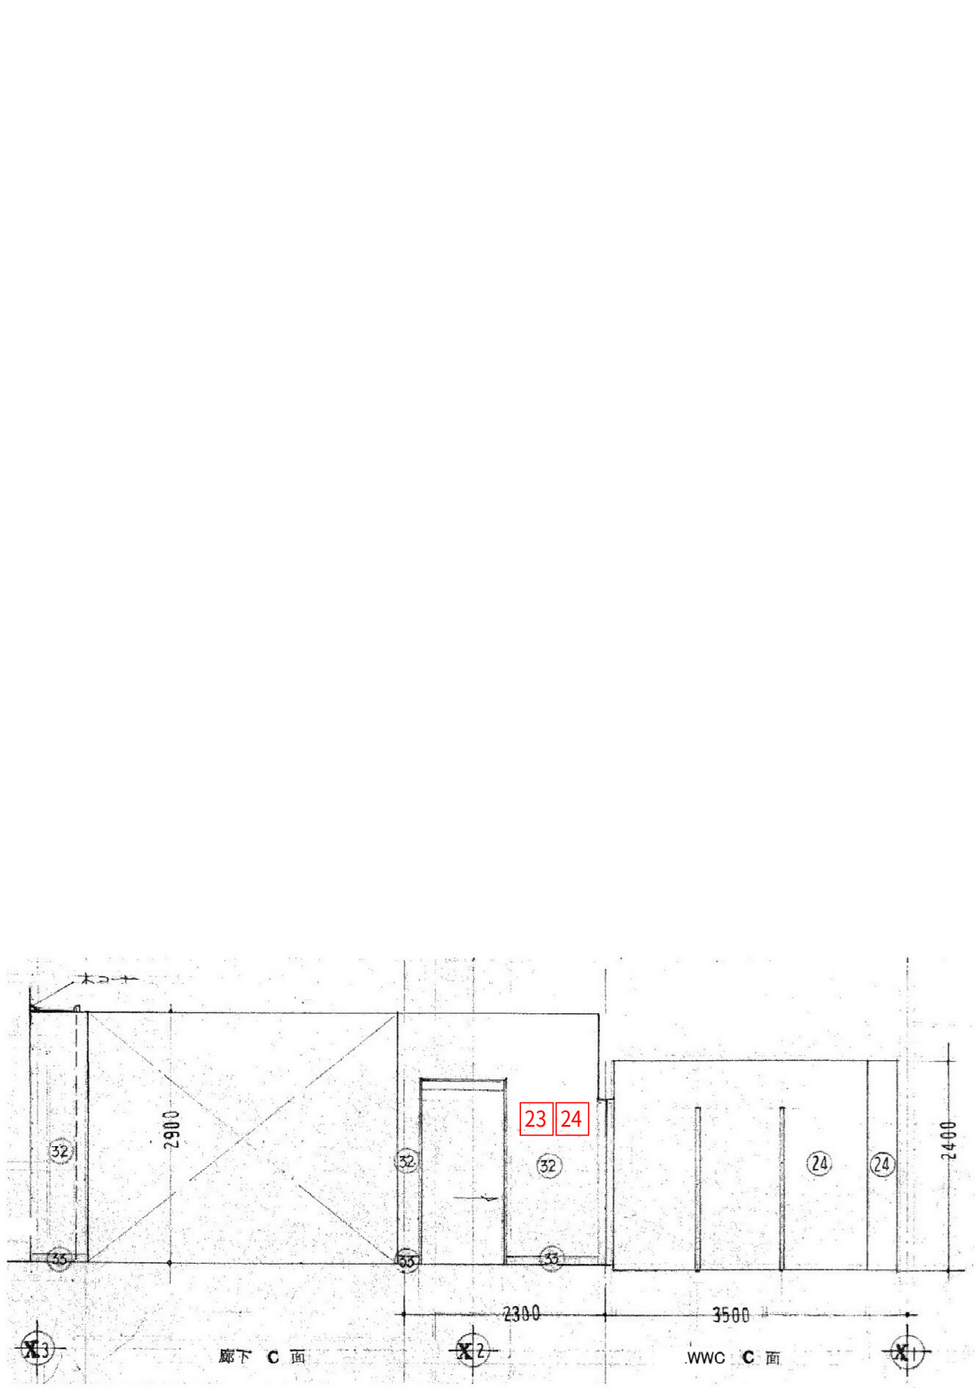

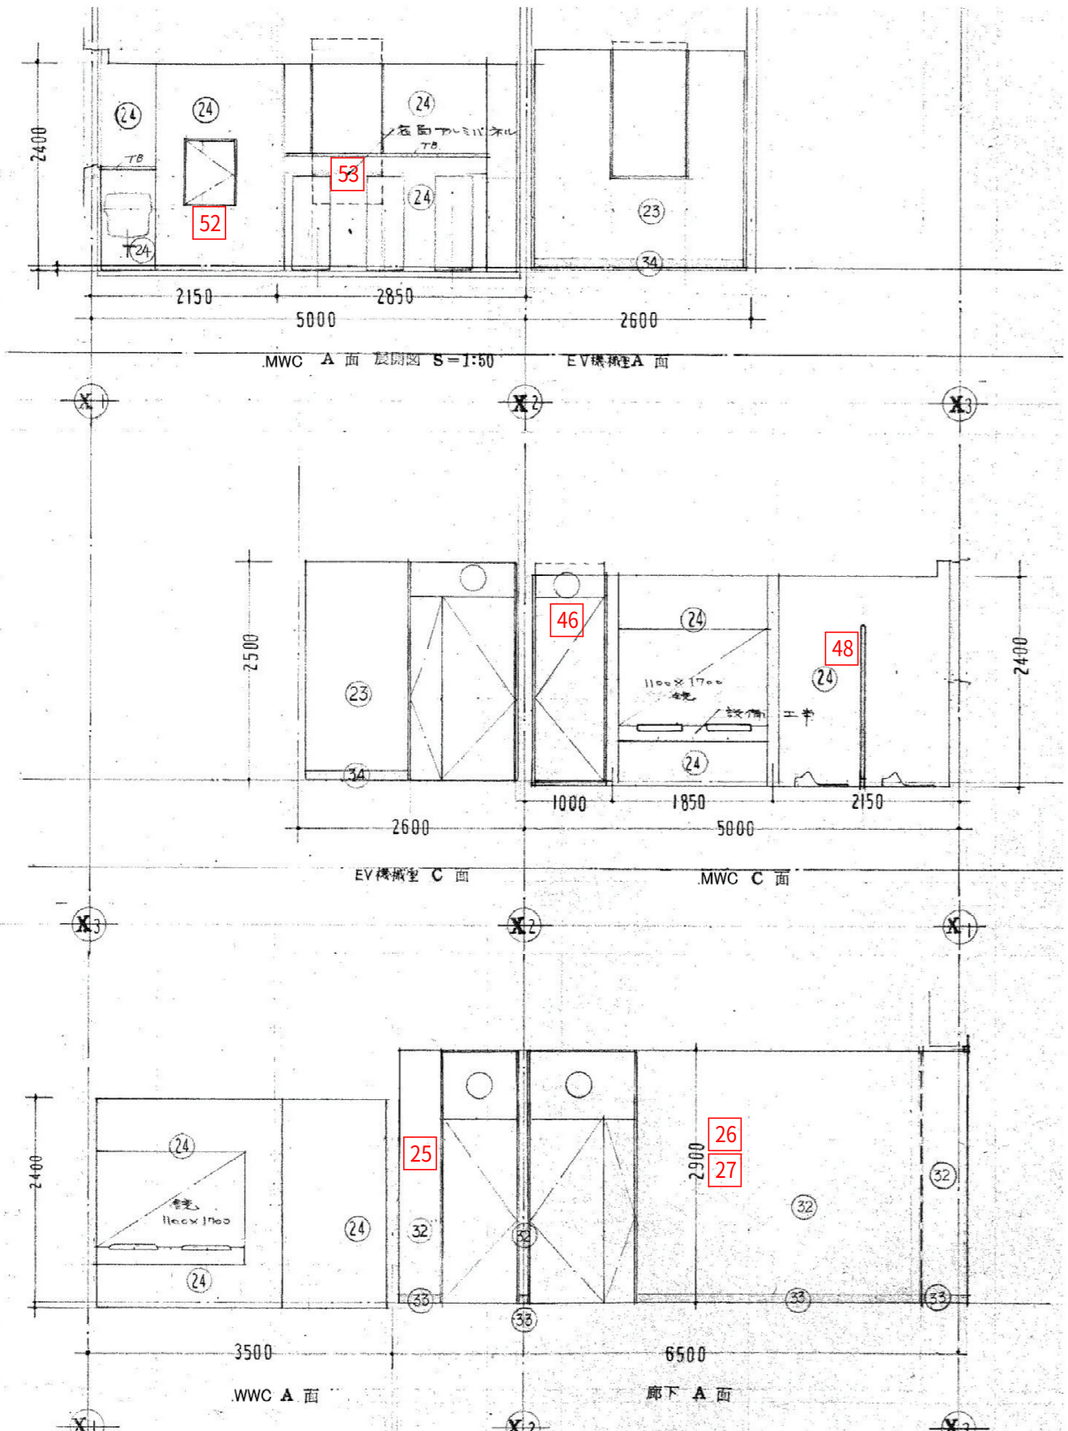

※特記事項

株式会社 かめお設計
KAMEO ARCHITECTURAL OFFICE
DRAWN BY. CHECKED BY. DATE.
高知市一ツ橋町２丁目５３番地２ PHONE 088-822-0597 FAX 088-822-0553
一級建築士事務所（高知県）登録第５１号 一級建築士 登録第７８５７４号 亀尾明宏

工事名	野市図書館非構造部材耐震化工事（建築主体）
図面名	展開図 - 6
NO.	A- 33
SCALE.	S= 50