


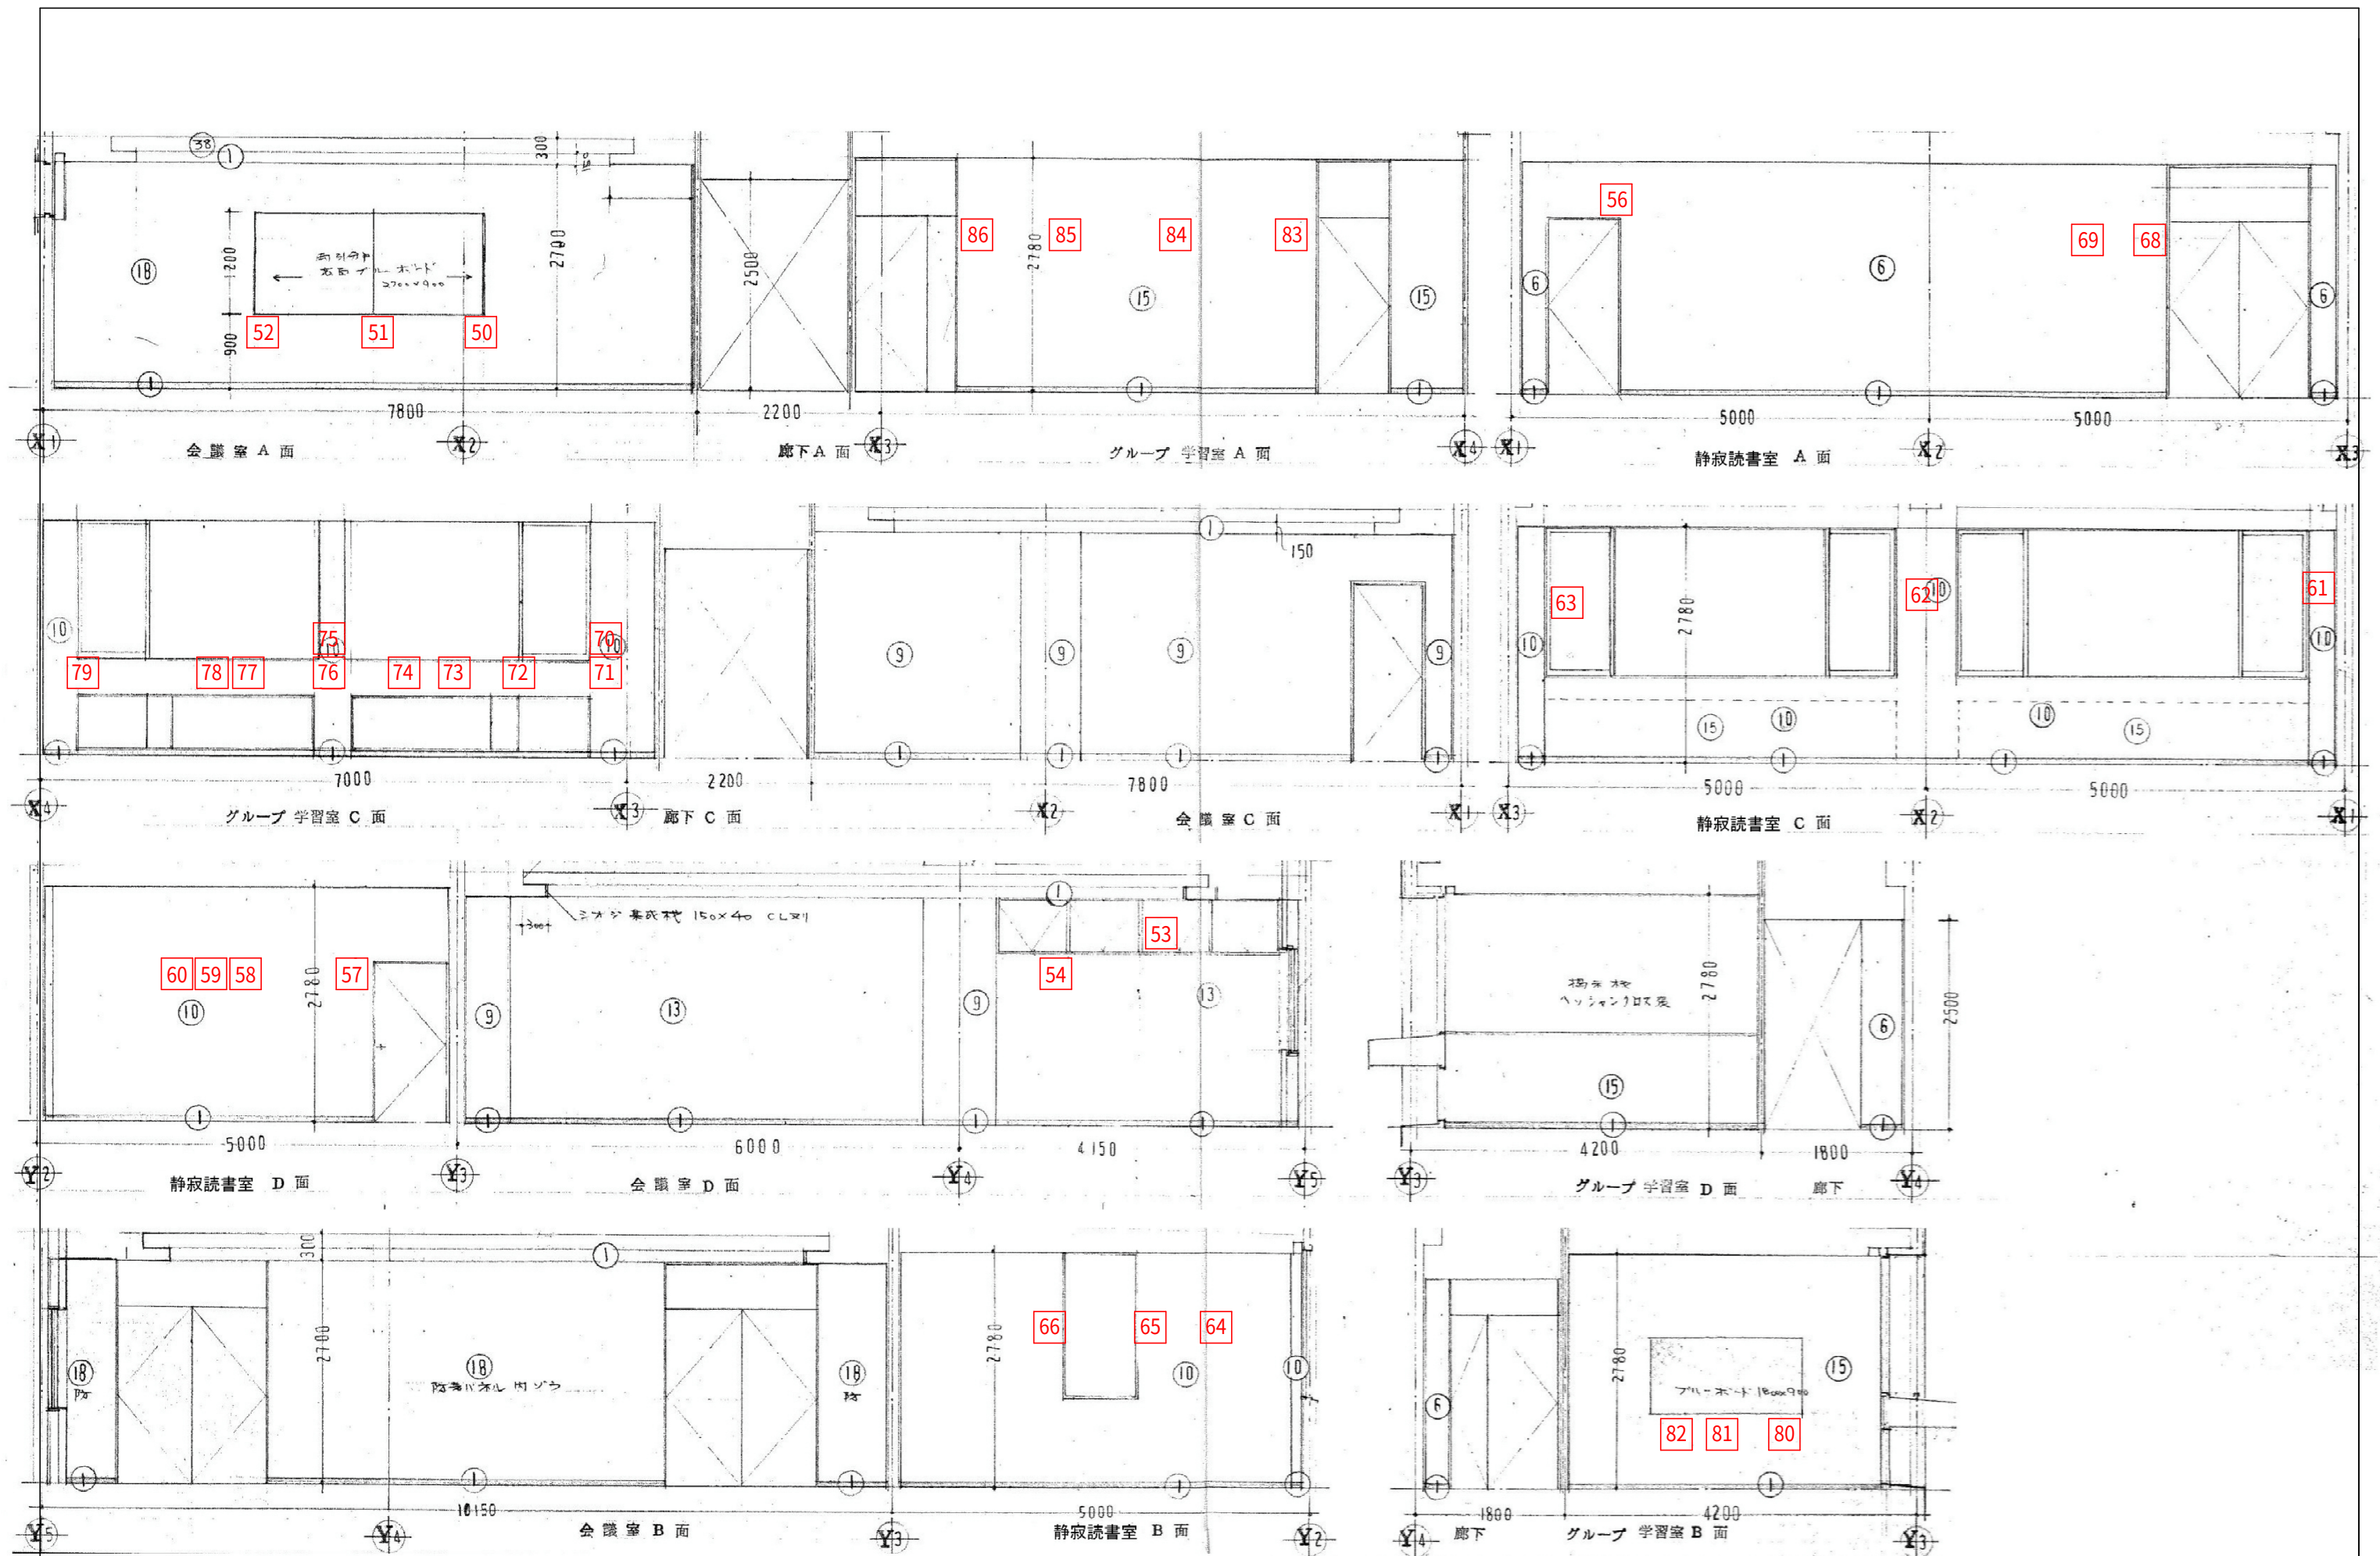

※特記事項

株式会社 かめお設計
KAMEO ARCHITECTURAL OFFICE


DRAWN BY. CHECKED BY. DATE.
高知市一ツ橋町2丁目53番地2 PHONE 088-822-0597 FAX 088-822-0553
一般建築士事務所 (高知県) 登録第51号 一般建築士 登録第78574号 亀尾明宏

工事名 野市図書館非構造部材耐震化工事 (建築主体)

図面名 展開図-10

NO. A- 37

SCALE. S= 50

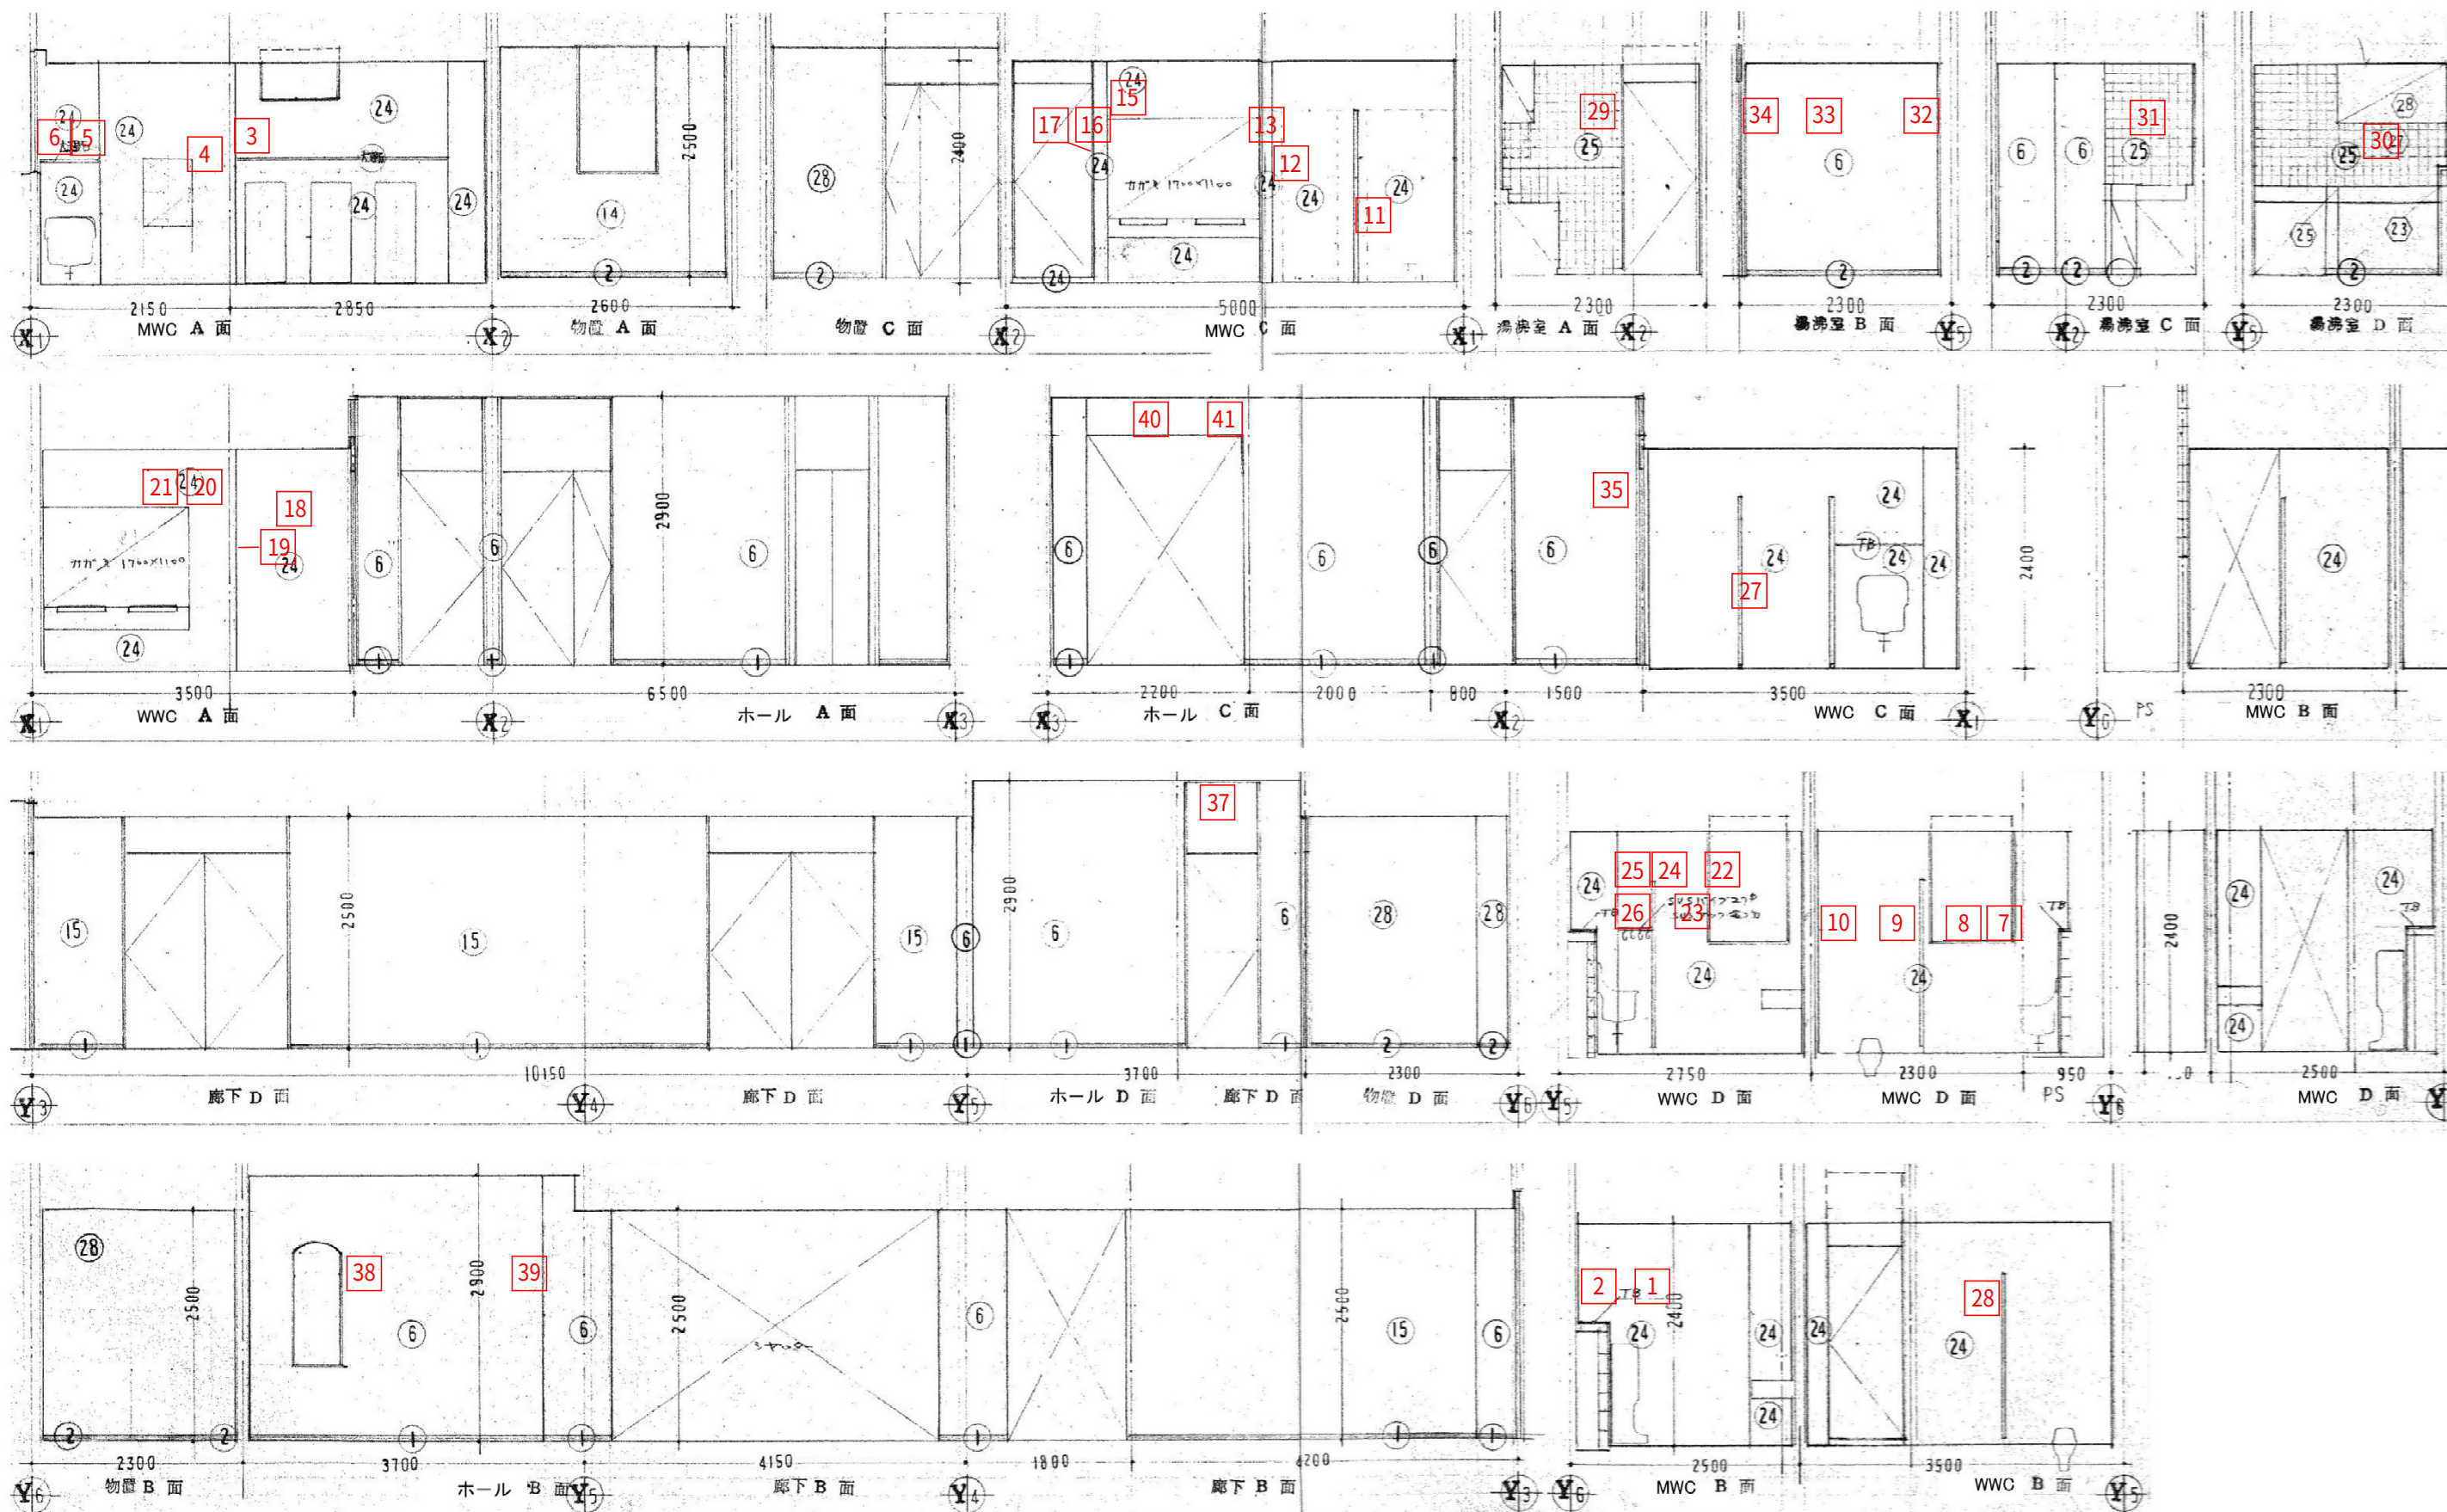

※特記事項

株式会社 かめお設計
KAMEO ARCHITECTURAL OFFICE

DRAWN BY. CHECKED BY. DATE.
高知市一ツ橋町2丁目53番地2 PHONE 088-822-0597 FAX 088-822-0553
一般建築士事務所(高知県)登録第51号 一般建築士 登録第78574号 亀尾明宏

工事名 野市図書館非構造部材耐震化工事(建築主体)
図面名 展開図-11

NO. A-38
SCALE 1/50