


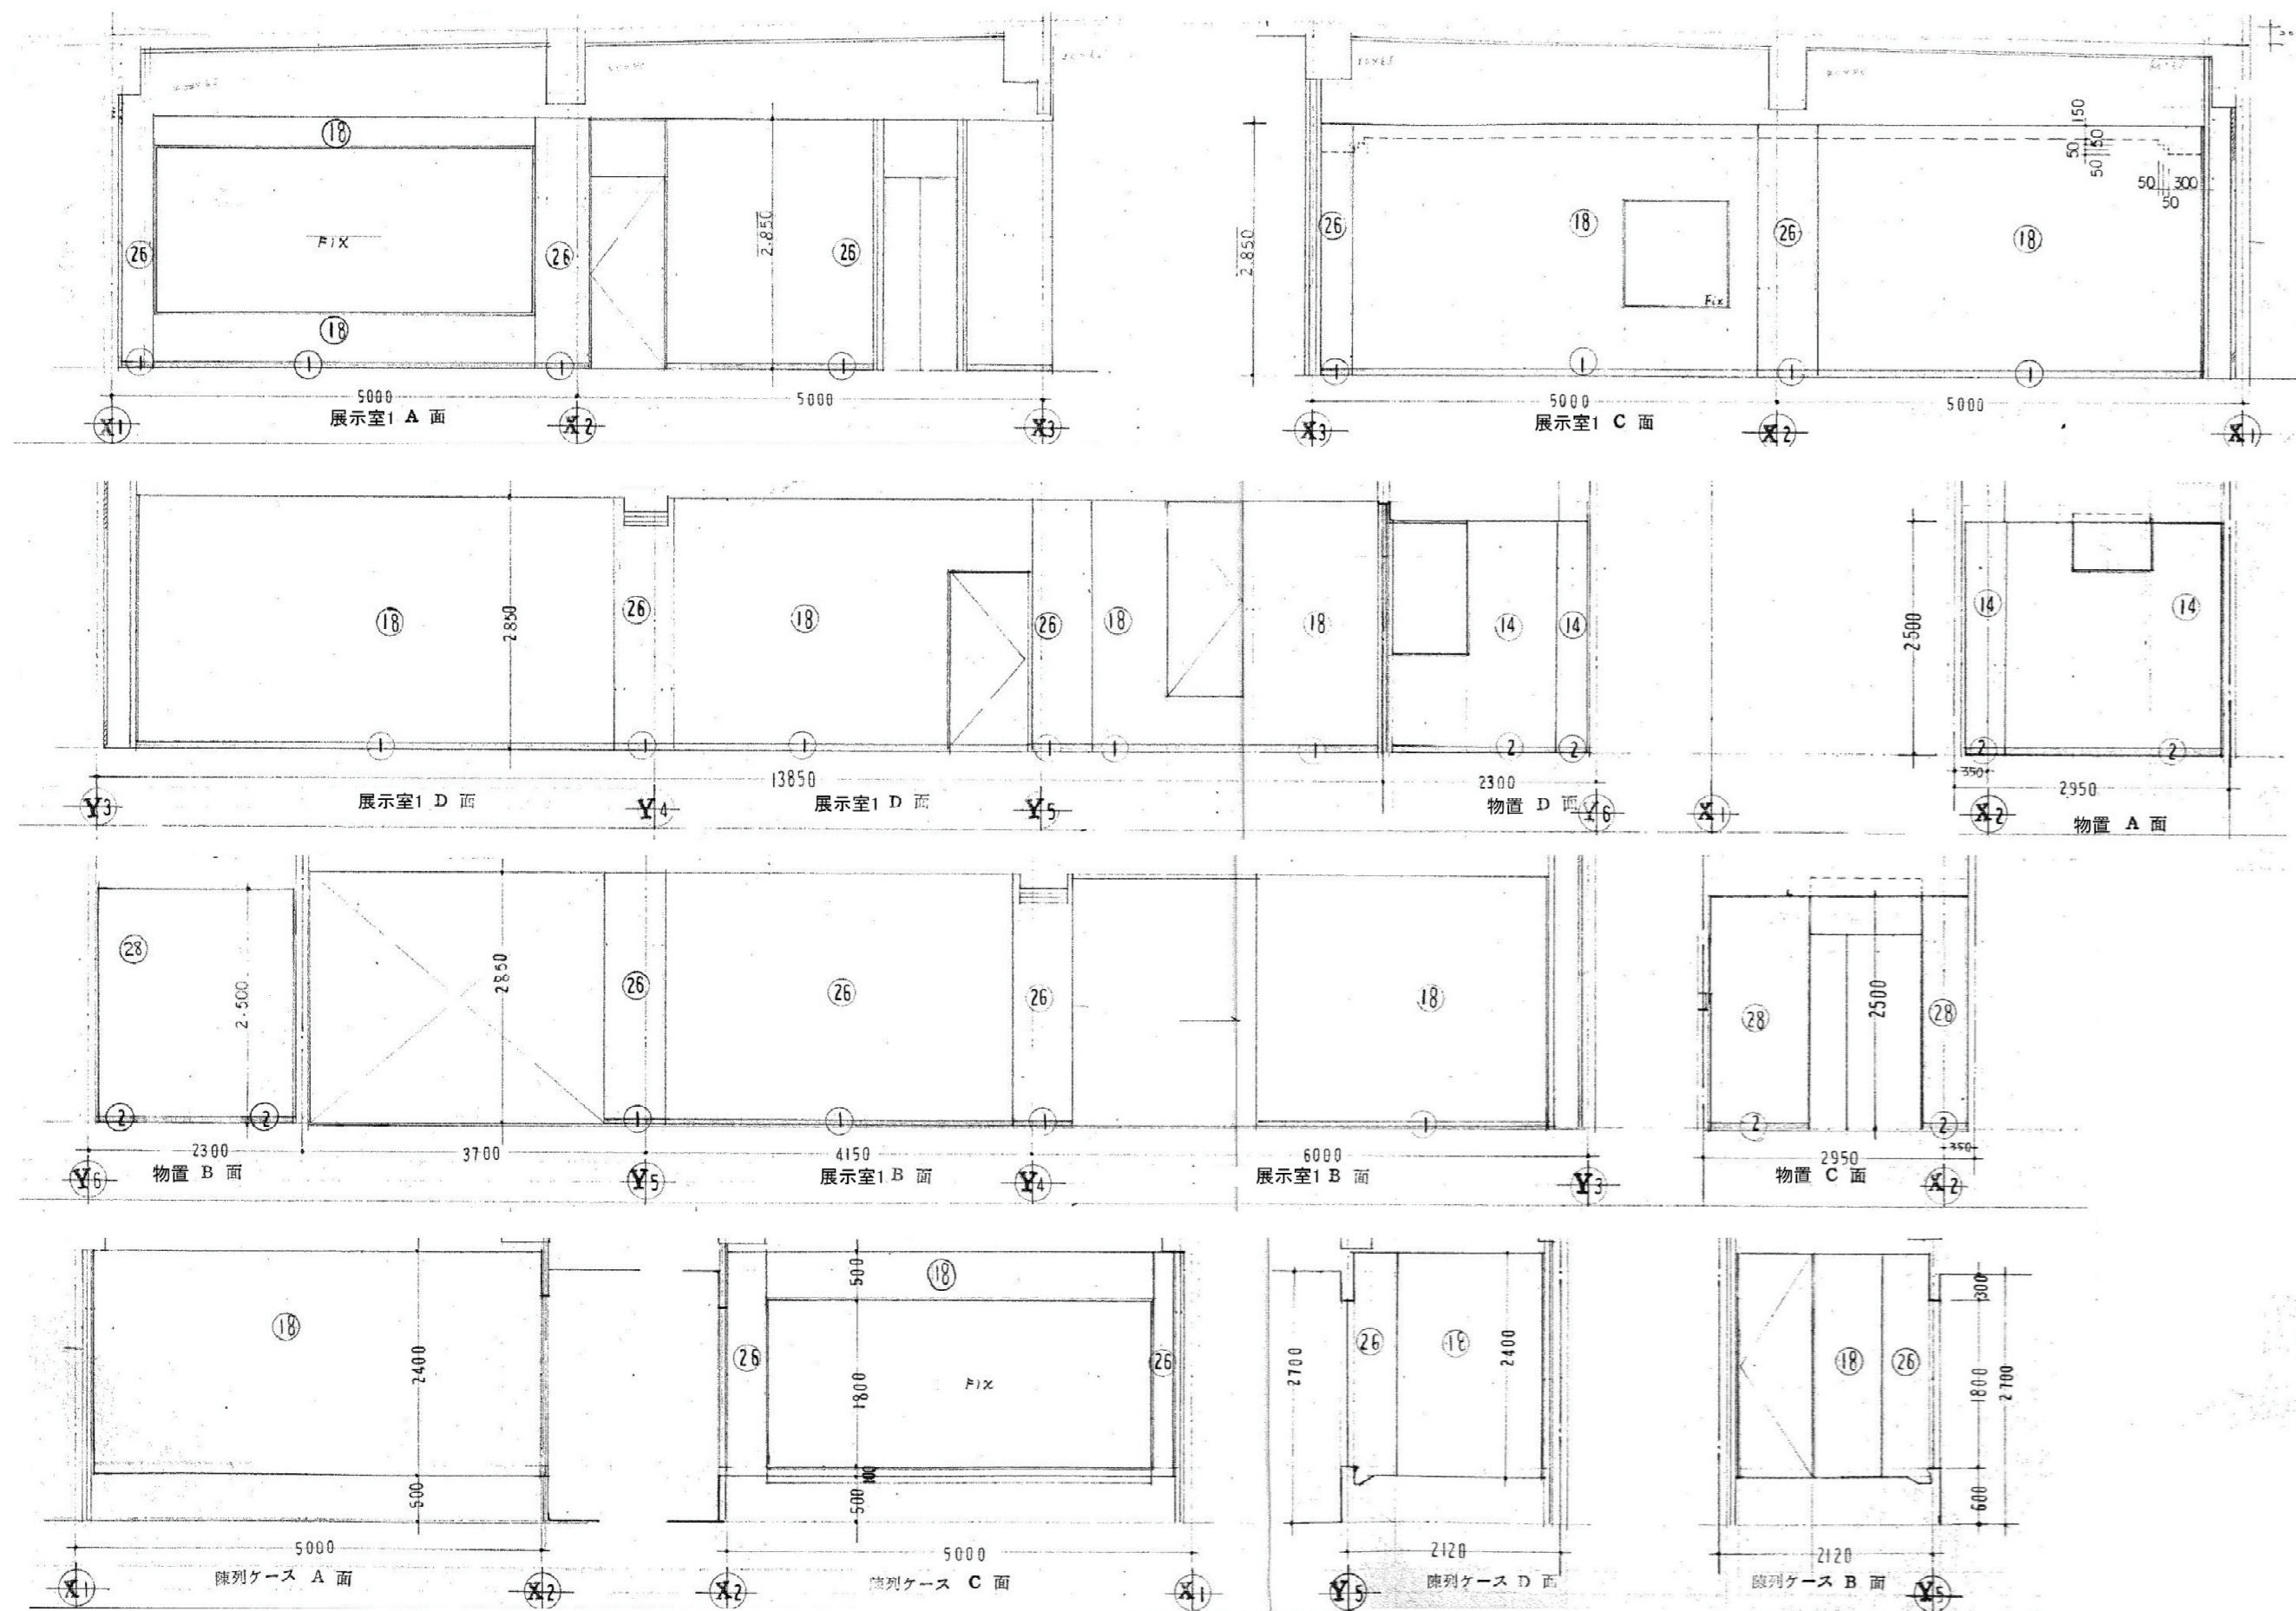

※特記事項


 株式会社 かめお設計
 KAMEO ARCHITECTURAL OFFICE





DRAWN BY. 高知市一ツ橋町2丁目53番地2 PHONE 088-822-0597 FAX 088-822-0553
 CHECKED BY. 一般建築士事務所 (高知県) 登録第51号 一般建築士 登録第78574号 亀尾明宏
 DATE.

工事名 野市図書館非構造部材耐震化工事 (建築主体)

図面名 展開図-12

NO. A- 39

SCALE 5= 50

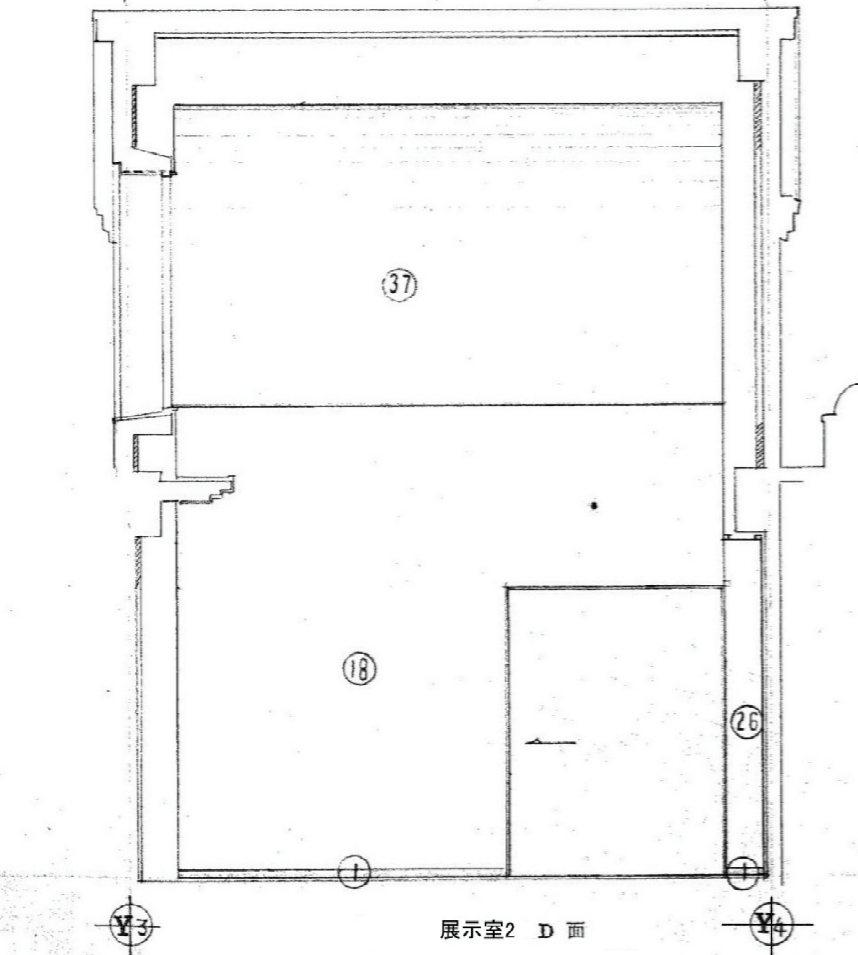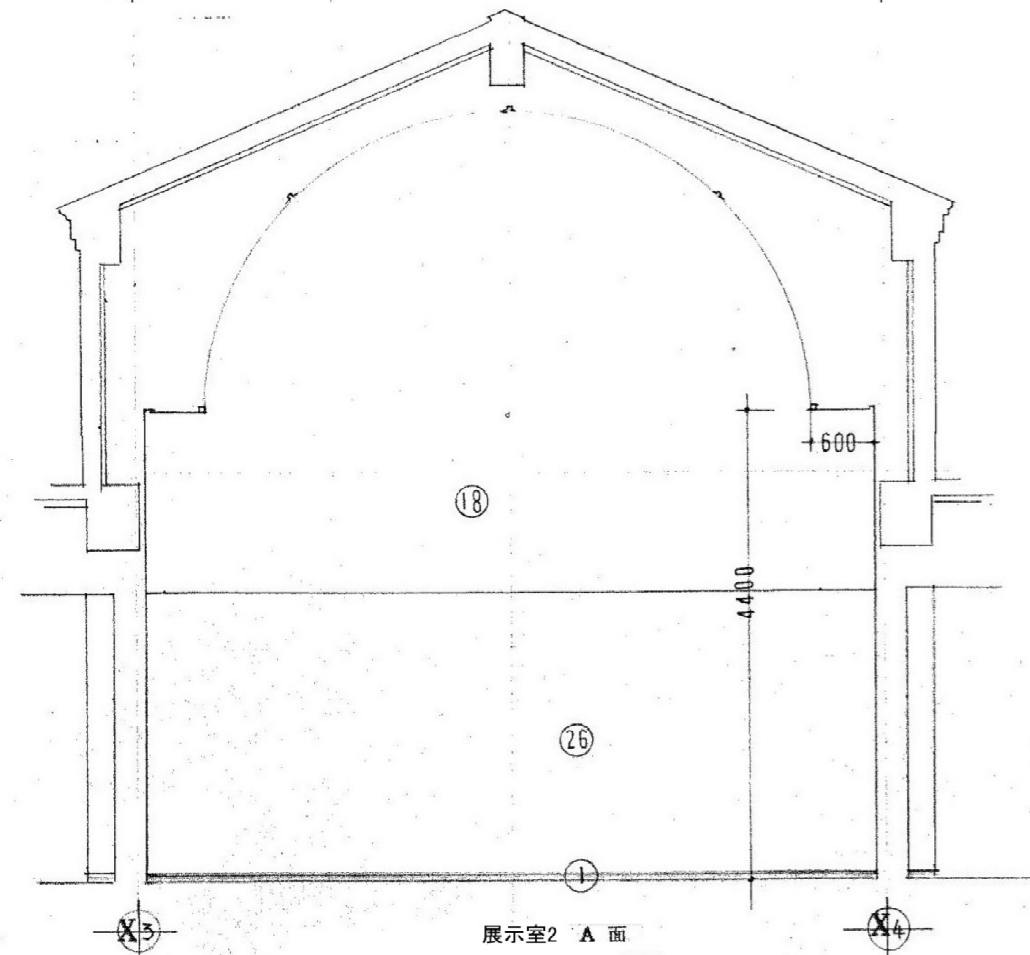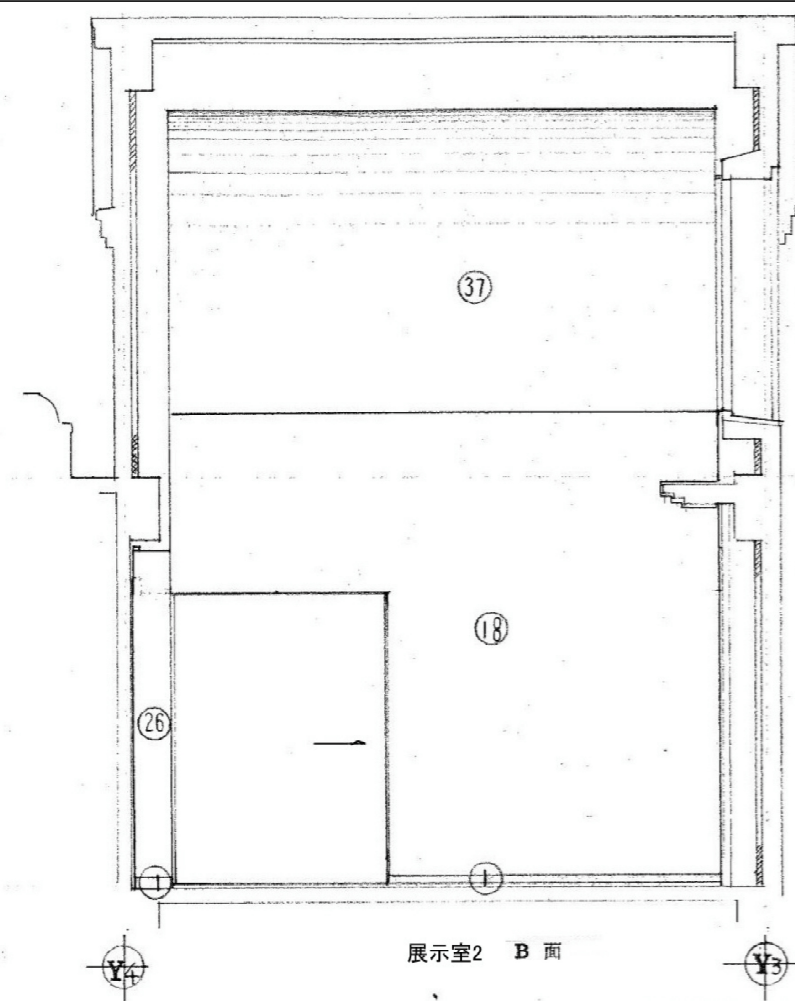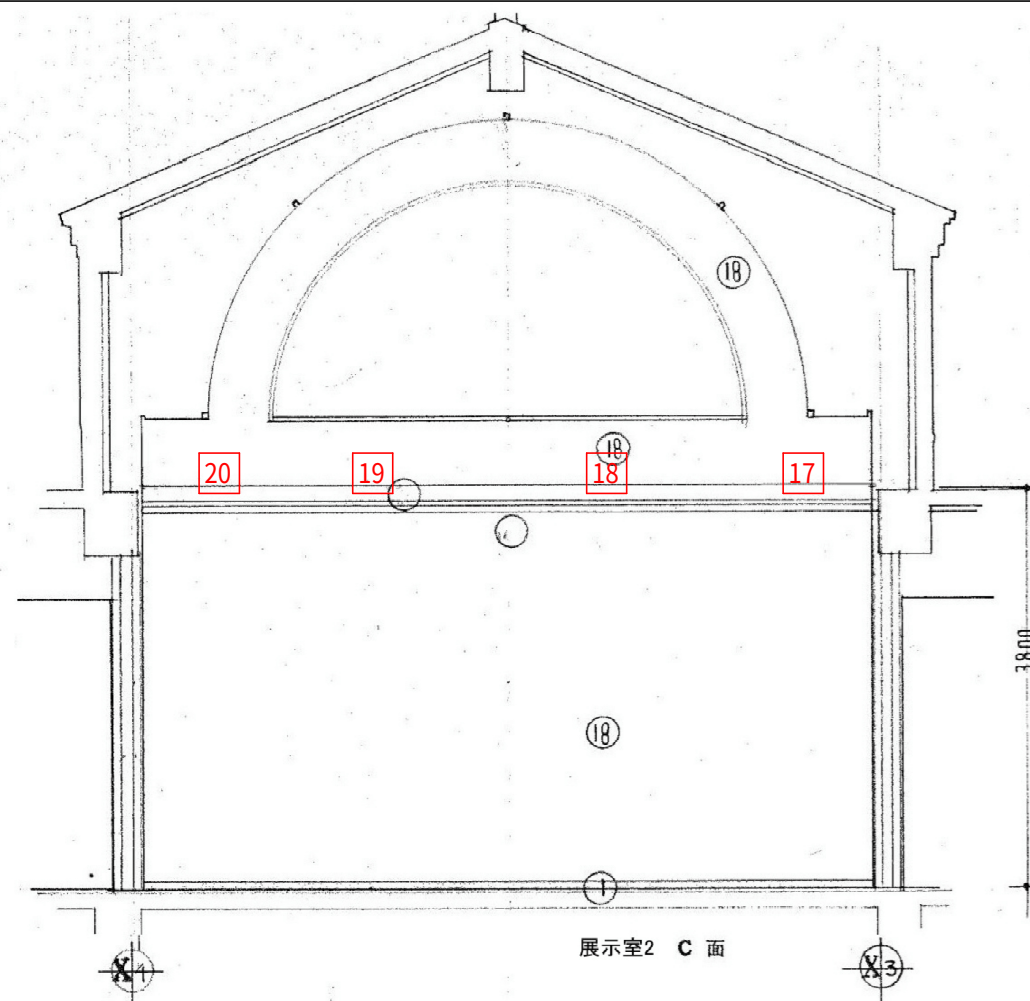


※特記事項

株式会社 かめお設計
KAMEO ARCHITECTURAL OFFICE

DRAWN BY. CHECKED BY. DATE.
高知市一ツ橋町2丁目53番地2 ☎ PHONE 088-822-0597 FAX 088-822-0553
一級建築士事務所 (高知県) 登録第51号 一級建築士 登録第78574号 亀尾明宏

工事名 野市図書館非構造部材耐震化工事 (建築主体)
図面名 展開図-13

NO. A- 40
SCALE 1/50

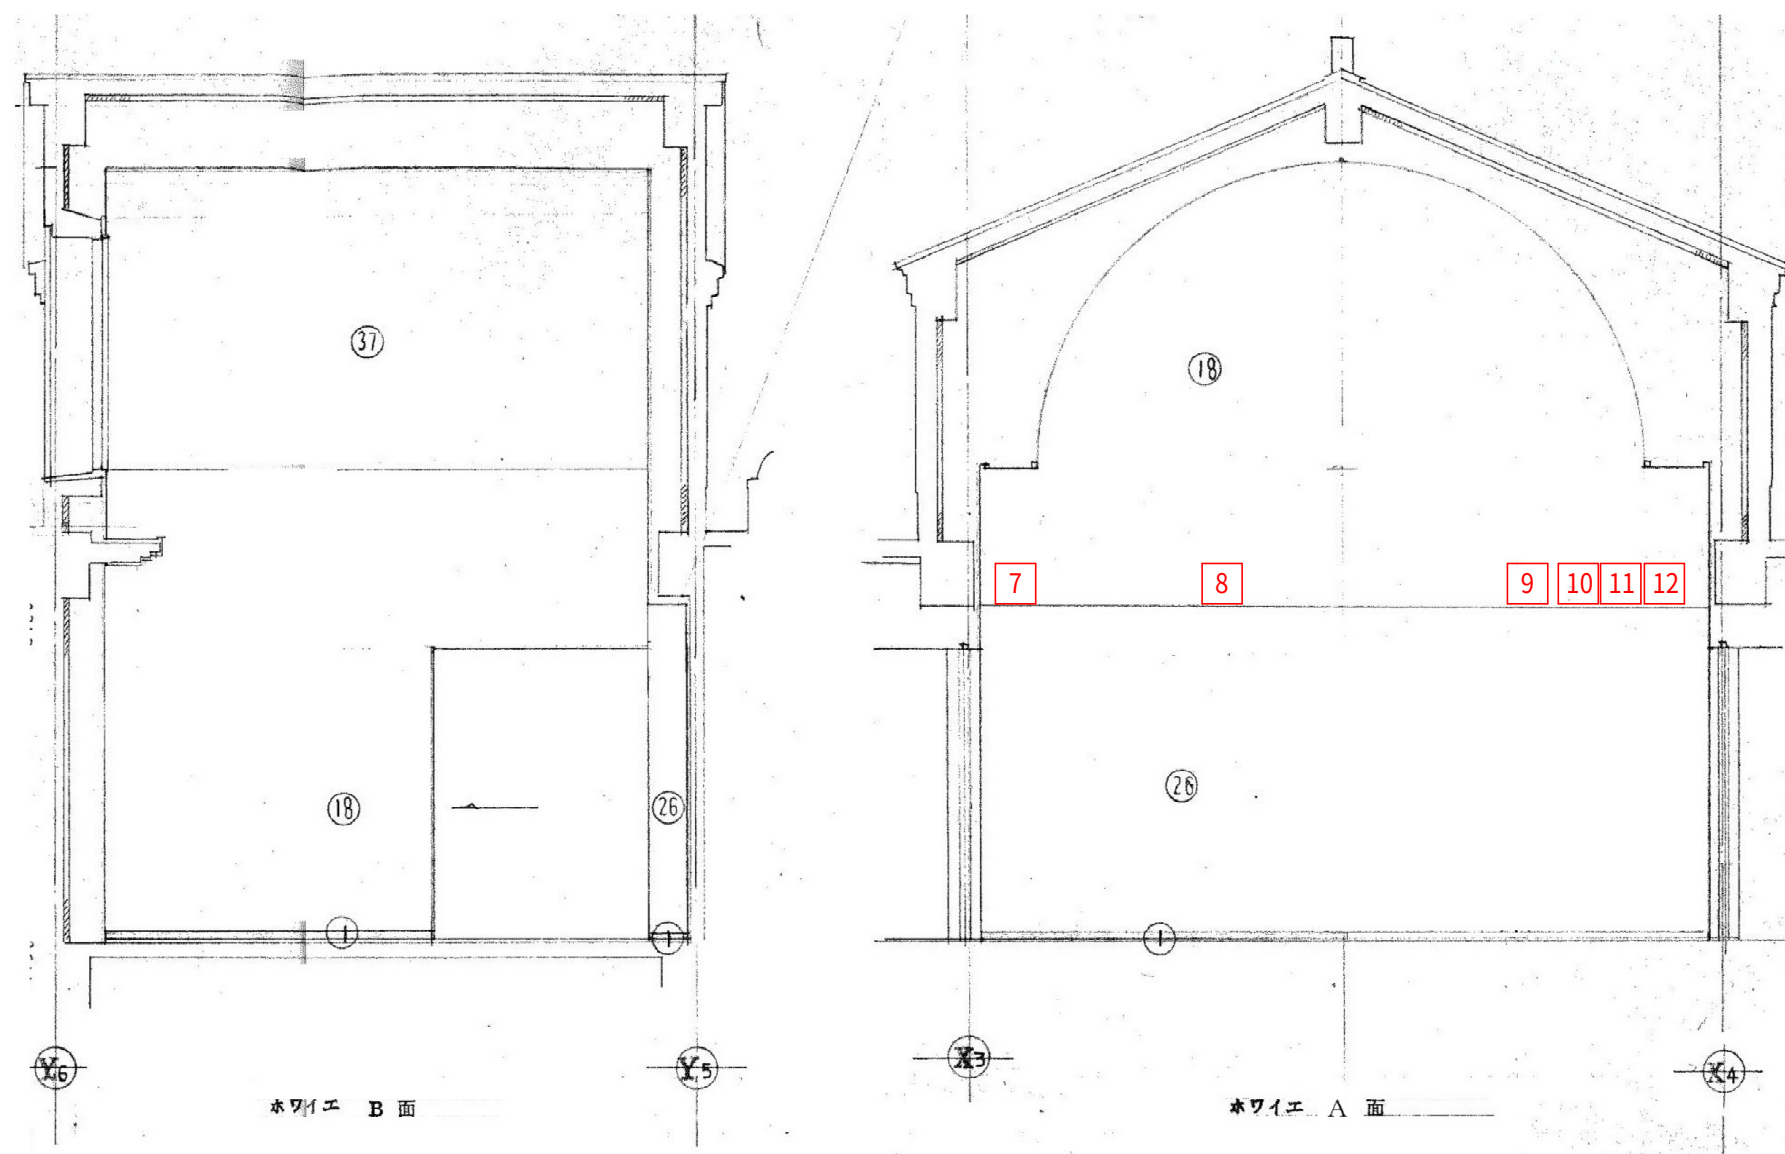

※特記事項



株式会社 かめお設計
KAMEO ARCHITECTURAL OFFICE

DRAWN BY.

CHECKED BY.

DATE.

高知市一ツ橋町2丁目53番地2 PHONE 088-822-0597 FAX 088-822-0553
一般建築士事務所(高知県)登録第51号 一般建築士 登録第78574号 亀尾明宏

工事名

野市図書館非構造部材耐震化工事(建築主体)

図面名

展開図-14

NO.

A-41

SCALE

S= 50