


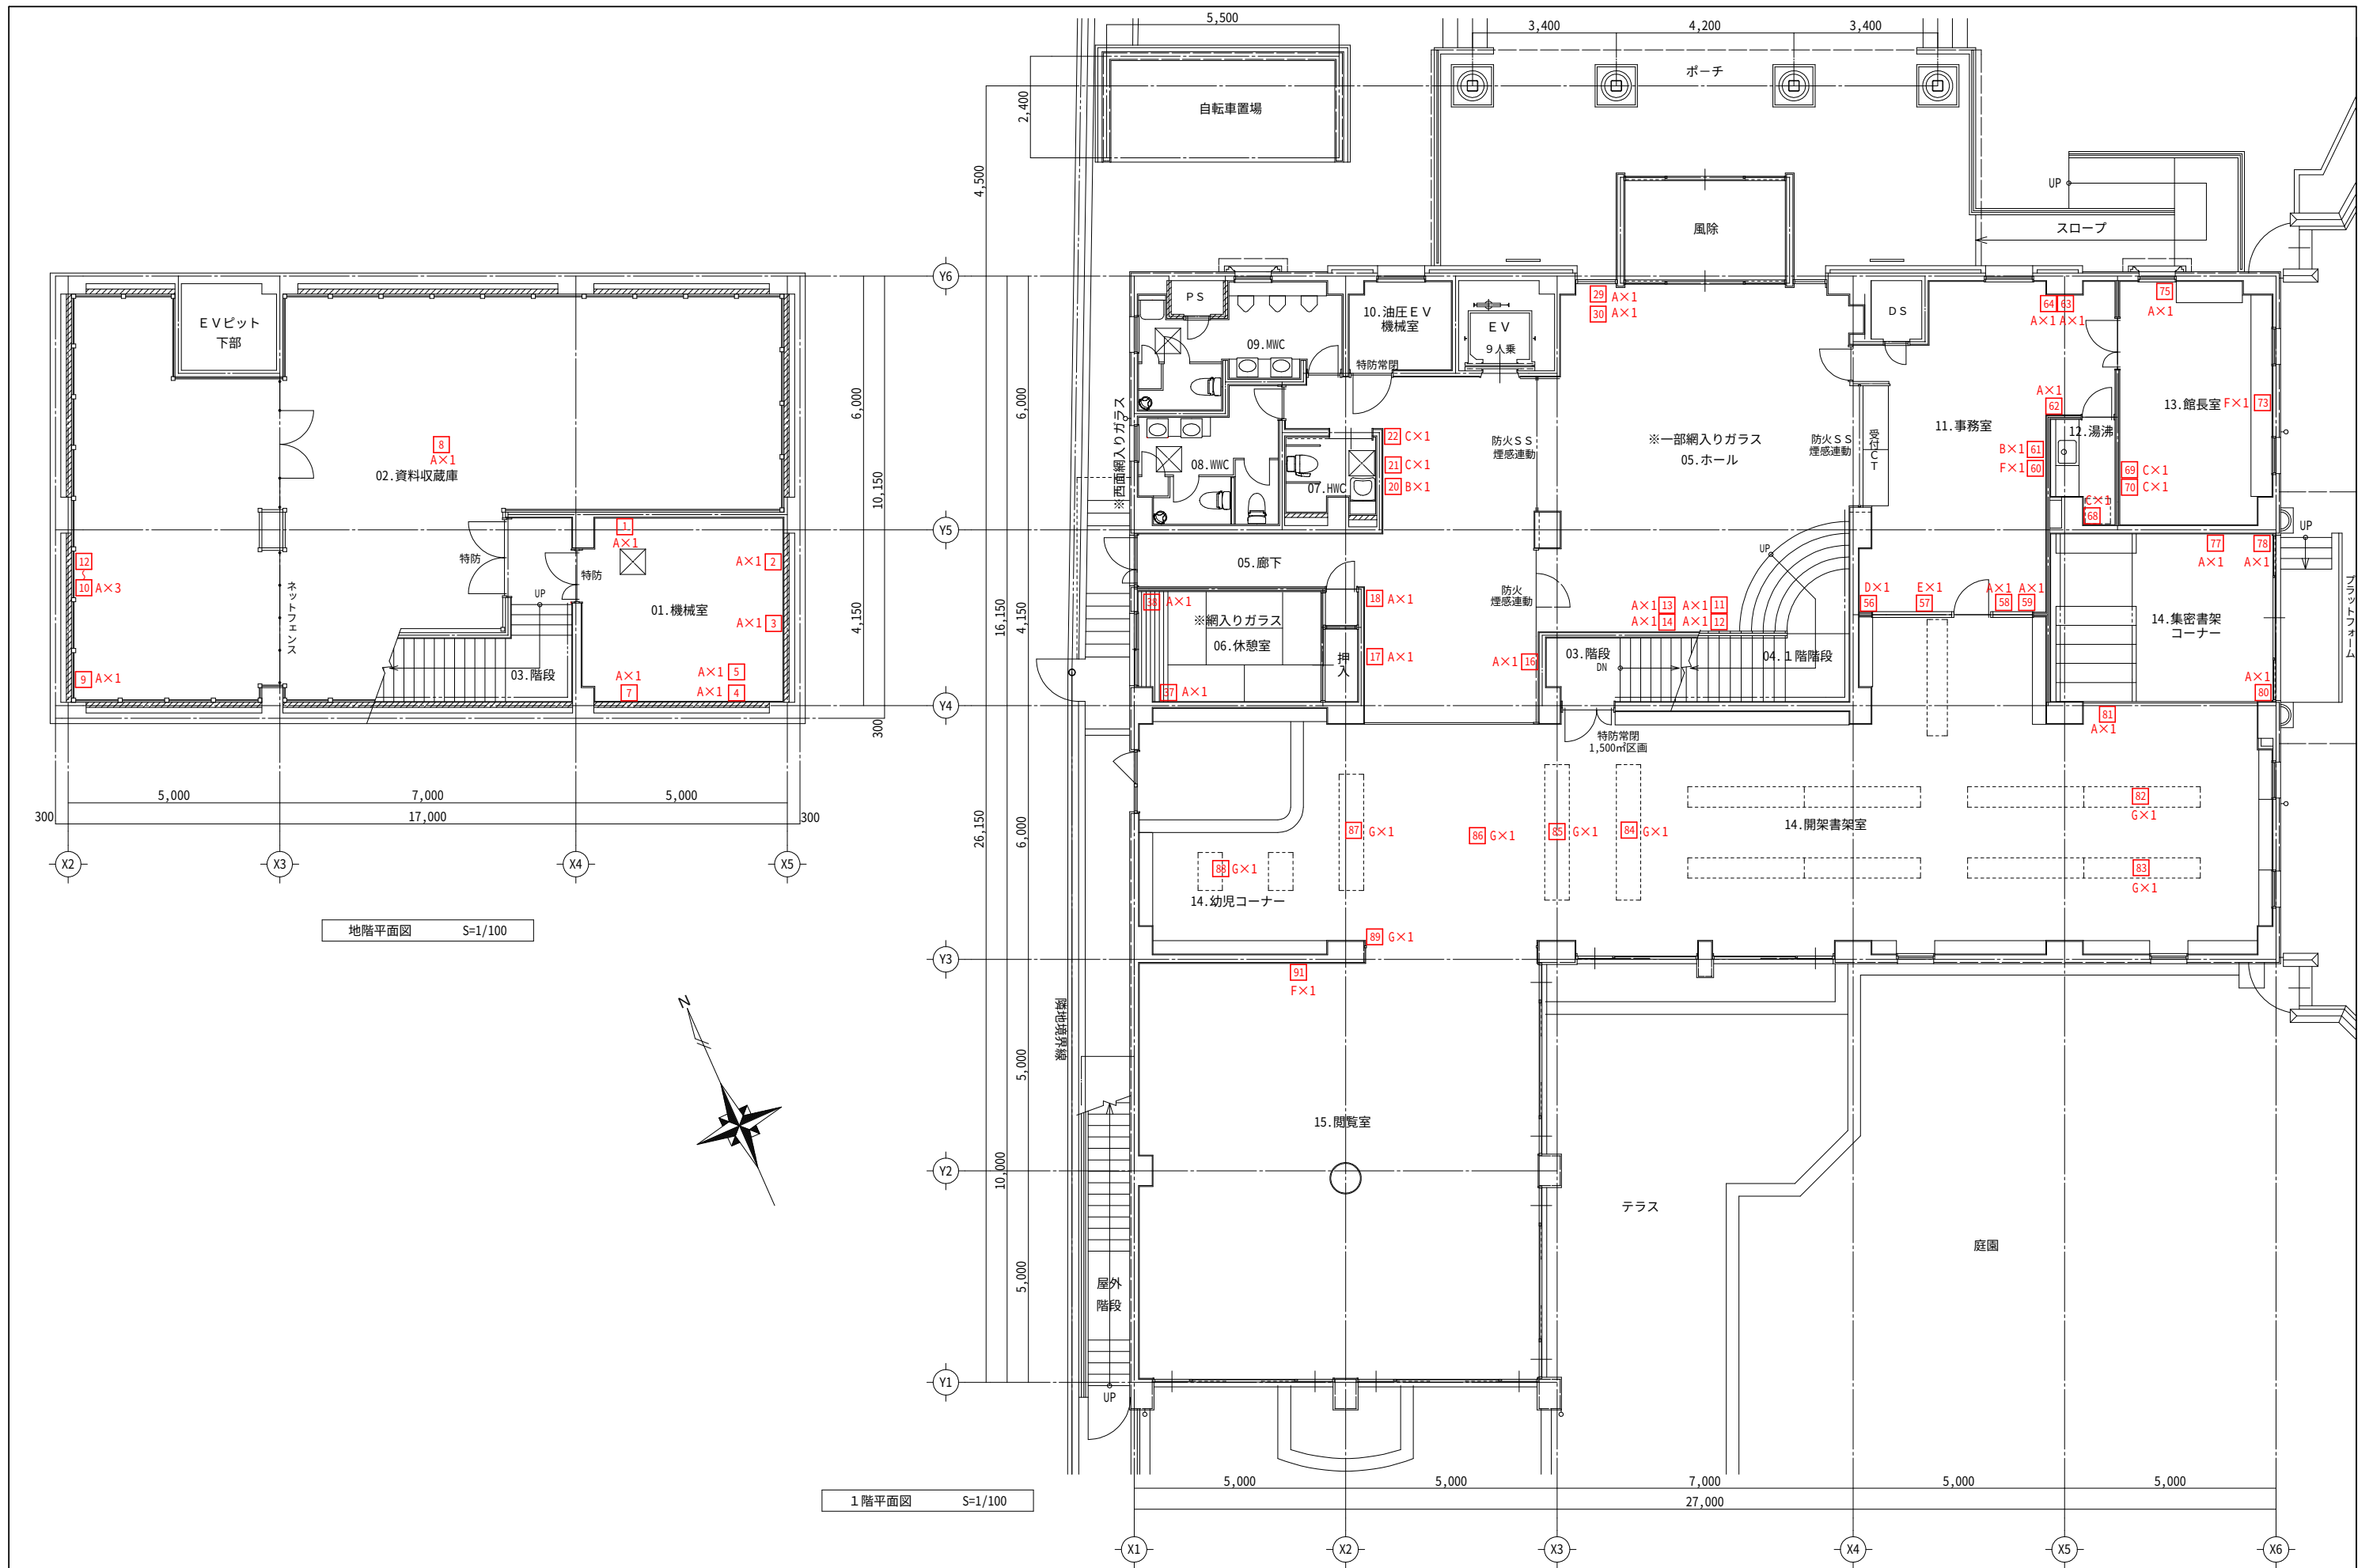

【地階】

N0	室名	部位	不具合内容	補修記号
1	01.機械室	設備	棚固定無	D
2		設備	棚固定無	D
3		設備	棚固定無	D
4		設備	棚固定無	D
5		設備	棚固定無	D
7		設備	棚固定無	D
8	02.資料収蔵庫	設備	資料等固定無	P
9		設備	棚固定無	D
10		設備	棚固定無	D
11		設備	棚固定無	D
12		設備	棚固定無	D

【1階】

N0	室名	部位	不具合内容	補修記号
11	05.ホール・廊下	設備	棚固定無	D
12		設備	棚固定無	D
13		設備	棚固定無	D
14		設備	棚固定無	D
16		設備	本棚固定無	D
17		設備	本棚固定無	D
18		設備	本棚固定無	D
20		額縁	落下防止措置無	H
21		設備	図書除菌機 固定無	P
22		設備	図書除菌機 固定無	P
29		設備	棚固定無	D
30		設備	棚固定無	D
32	06.休憩室	壁	モルタル浮き 0.3m×0.7m	B
37		設備	棚固定無	D
38		設備	棚固定無	D

【1階】

N0	室名	部位	不具合内容	補修記号
56	11.事務室	設備	TV 落下防止措置無	G
57		設備	複合機 固定無	F
58		設備	棚固定無	D
59		設備	棚固定無	D
60		時計	落下防止措置無	D
61		設備	ホワイトボード固定無	F
62		設備	棚固定無	D
63		設備	棚固定無	D
64	12.湯沸室	設備	棚固定無	D
68		設備	冷蔵庫 転倒防止措置無	E
69	13.館長室	設備	ロッカー固定無	D
70		設備	ロッカー固定無	D
73		時計	落下防止措置無	D
75		設備	棚固定無	D
77		設備	棚固定無	D
78		設備	棚固定無	D
80		設備	本棚固定無	D
81		設備	本棚固定無	D
82	14.集密書架コーナー・開架書架室	設備	本棚ビス不足	D
83		設備	本棚ビス不足	D
84		設備	本棚固定無	D
85		設備	本棚固定無	D
86		設備	本棚固定無	D
87		設備	本棚固定無	D
88		設備	本棚固定無	D
89		設備	本棚固定無	D
91	15.閲覧室	時計	落下防止措置無	D
92		額縁	落下防止措置無	H

不具合状態	補修内容	補修記号	不具合状態	補修内容	補修記号	不具合状態	補修内容	補修記号
ひび割れ	自動式低圧エポキシ樹脂注入工法	A	テレビ	テレビ台固定＋耐震マット新設	G	設備機器破損・漏水・点灯不良等	交換・補修	M
浮き	注入口付アンカーピンニング部分エポキシ樹脂注入工法	B	額縁	耐震用ピクチャーレール新設	H	槌破損	交換	N
爆裂・欠損	鉄筋防錆処理後樹脂モルタル充填	C	タイルひび割れ・浮き・欠損	タイル撤去→張替	I	ドレンカバー無し	新設	O
棚・時計等	固定金物新設	D	床・壁・天井仕上(下地)劣化・破損	補修	J		既存のまま・移動・清掃	P
冷蔵庫	冷蔵庫ストッパー新設	E	建具・建具金物破損・建付不良等	補修	K			
ホワイトボード・複合機	ストッパー付きキャスターに交換	F	家具破損	補修	L			

※特記事項



株式会社 かめお設計
KAMEO ARCHITECTURAL OFFICE


DRAWN BY. 亀尾明宏
CHECKED BY.
DATE.
高知市一ツ橋町2丁目5-3番地2 PHONE 088-822-0597 FAX 088-822-0553
一般建築士事務所（高知県）登録第51号 一般建築士 登録第78574号

工事名 野市図書館非構造部材耐震化工事（建築主体）

図面名 地階、1階 家具補強リスト

N0. A- 53

SCALE. S= 1/100

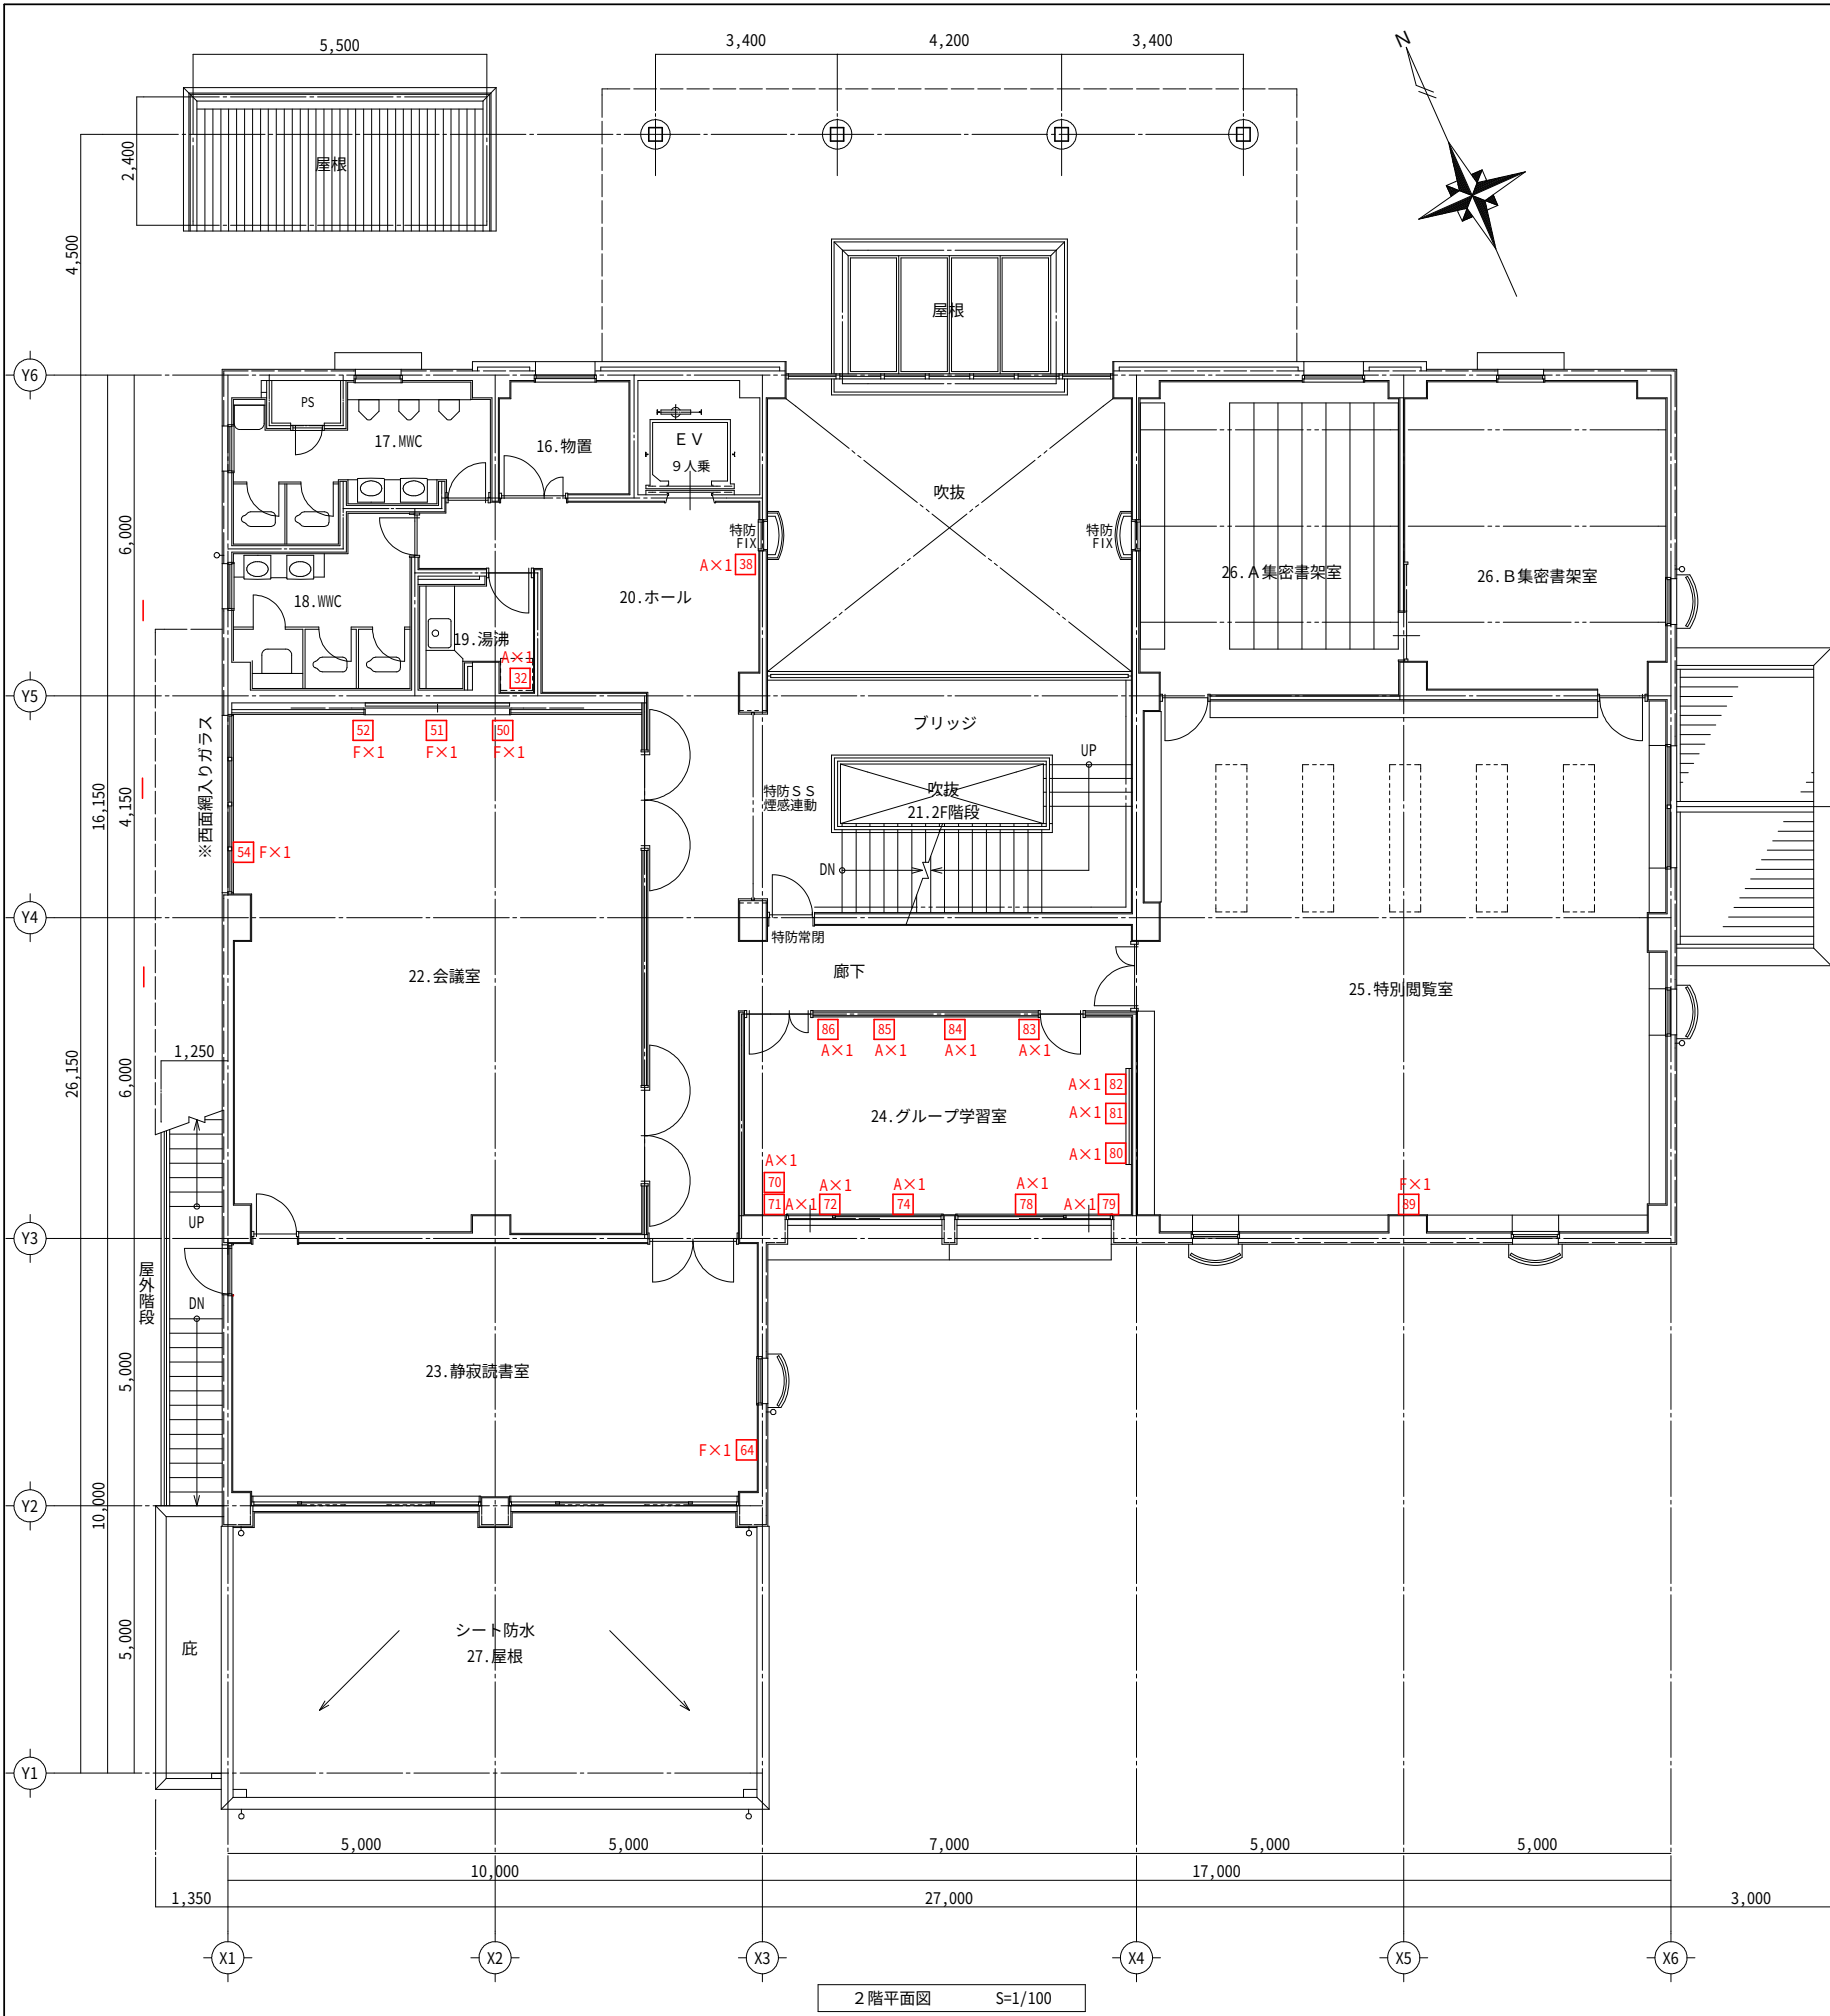


N0	室名	部位	不具合内容	補修記号	N0	室名	部位	不具合内容	補修記号
38	20.ホール	設備	本棚固定無	D	50	22.会議室	スリカー	落下防止措置無	D
					51		時計	落下防止措置無	D
					52		スリカー	落下防止措置無	D
					54		時計	落下防止措置無	D
					64	24.グループ学習室	時計	落下防止措置無	D
					70		設備	本棚固定無	D
					71		設備	本棚固定無	D
					72		設備	本棚固定無	D
					78		設備	本棚固定無	D
					79		設備	本棚固定無	D
					80		設備	本棚固定無	D
					81		時計	落下防止措置無	D
					82		設備	本棚固定無	D
					83		設備	本棚固定無	D
					84		設備	本棚固定無	D
					85		設備	本棚固定無	D
					86		設備	本棚固定無	D
89	25.特別閲覧室	時計	落下防止措置無	D					

不具合状態	補修内容	補修記号
ひび割れ	自動式低圧エポキシ樹脂注入工法	A
浮き	注入口付アンカーピンニング 部分エポキシ樹脂注入工法	B
爆裂・欠損	鉄筋防錆処理後樹脂モルタル充填	C
棚・時計等	固定金物新設	D
冷蔵庫	冷蔵庫ストッパー新設	E
ホワイトボード ・複合機	ストッパー付きキャスターに交換	F
テレビ	テレビ台固定+耐震マット新設	G
額縁	耐震用ビクチャーレール新設	H
タイルひび割れ ・浮き・欠損	タイル撤去→張替	I
床・壁・天井仕上 (下地)劣化・破損	補修	J
建具・建具金物 破損・建付不良等	補修	K
家具破損	補修	L
設備機器破損 ・漏水・点灯不良等	交換・補修	M
槌破損	交換	N
ドレンカバー無し	新設	O
	既存のまま・移動・清掃	P



不具合状態	補修内容	補修 記号
ひび割れ	自動式低圧エポキシ樹脂注入工法	A
浮き	注入口付アンカーピンニング 部分エポキシ樹脂注入工法	B
爆裂・欠損	鉄筋防錆処理後樹脂モルタル充填	C
棚・時計等	固定金物新設	D
冷蔵庫	冷蔵庫ストッパー新設	E
ホワイトボード・複合機	ストッパー付きキャストに交換	F
テレビ	テレビ台固定＋耐震マット新設	G
額縁	耐震用ピクチャーレール新設	H
タイルひび割れ・浮き・欠損	タイル撤去→張替	I
床・壁・天井仕上(下地)劣化・破損	補修	J
建具・建具金物破損・建付不良等	補修	K
家具破損	補修	L
設備機器破損・漏水・点灯不良等	交換・補修	M
樋破損	交換	N
ドレンカバー無し	新設	O
	既存のまま・移動・清掃	P

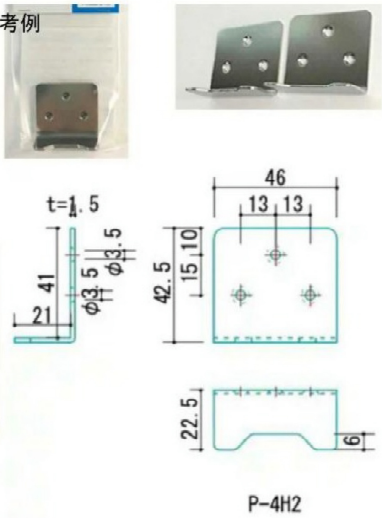家具転倒防止L字金物 床固定	A	41箇所	ホワイトボード固定金物 B	2箇所	冷蔵庫固定金具 その他固定金具	C	3箇所	テレビ台転倒防止ベルト	D	1箇所	キャスターストップ	E	1箇所	落下防止カットワイヤー	F	12箇所
参考例 			参考例 		参考例 			参考例 			参考例 					
ステンレス製 ※同等品以上			ステンレス製 ※同等品以上													
書架固定金具 床固定	G	11箇所														
固定金具 フブラケット CN-1 100×100×9.5mm																
																
床 柱 ステンレスオールアンカー 形状による																

内容	場所	数量	摘要
本棚ビス不足改修	1F書架コーナー	2.0 か所	
ブラインド リベット改修	2F静寂読書室（1か所）、グループ学習室（1か所）	2.0 か所	
排水不良改修	1F階屋根	2.0 か所	
既存書架移設、再設置（7台）	2F集密書架室	1.0 式	（2階別室に仮置き）
天井地下補強	1F MWC	4.4 m	