


水公第08007号
大谷地区 1 0 6 路線污水管渠布設工事

実施図 全 6 枚

1	全体平面図（5）
2	1工区 106（平面図・縦断面図・横断面図）
3	土工・土留工標準図
4	人孔構造図
5	舗装構成図
6	仮BM・基準点・人孔位置図

位置図

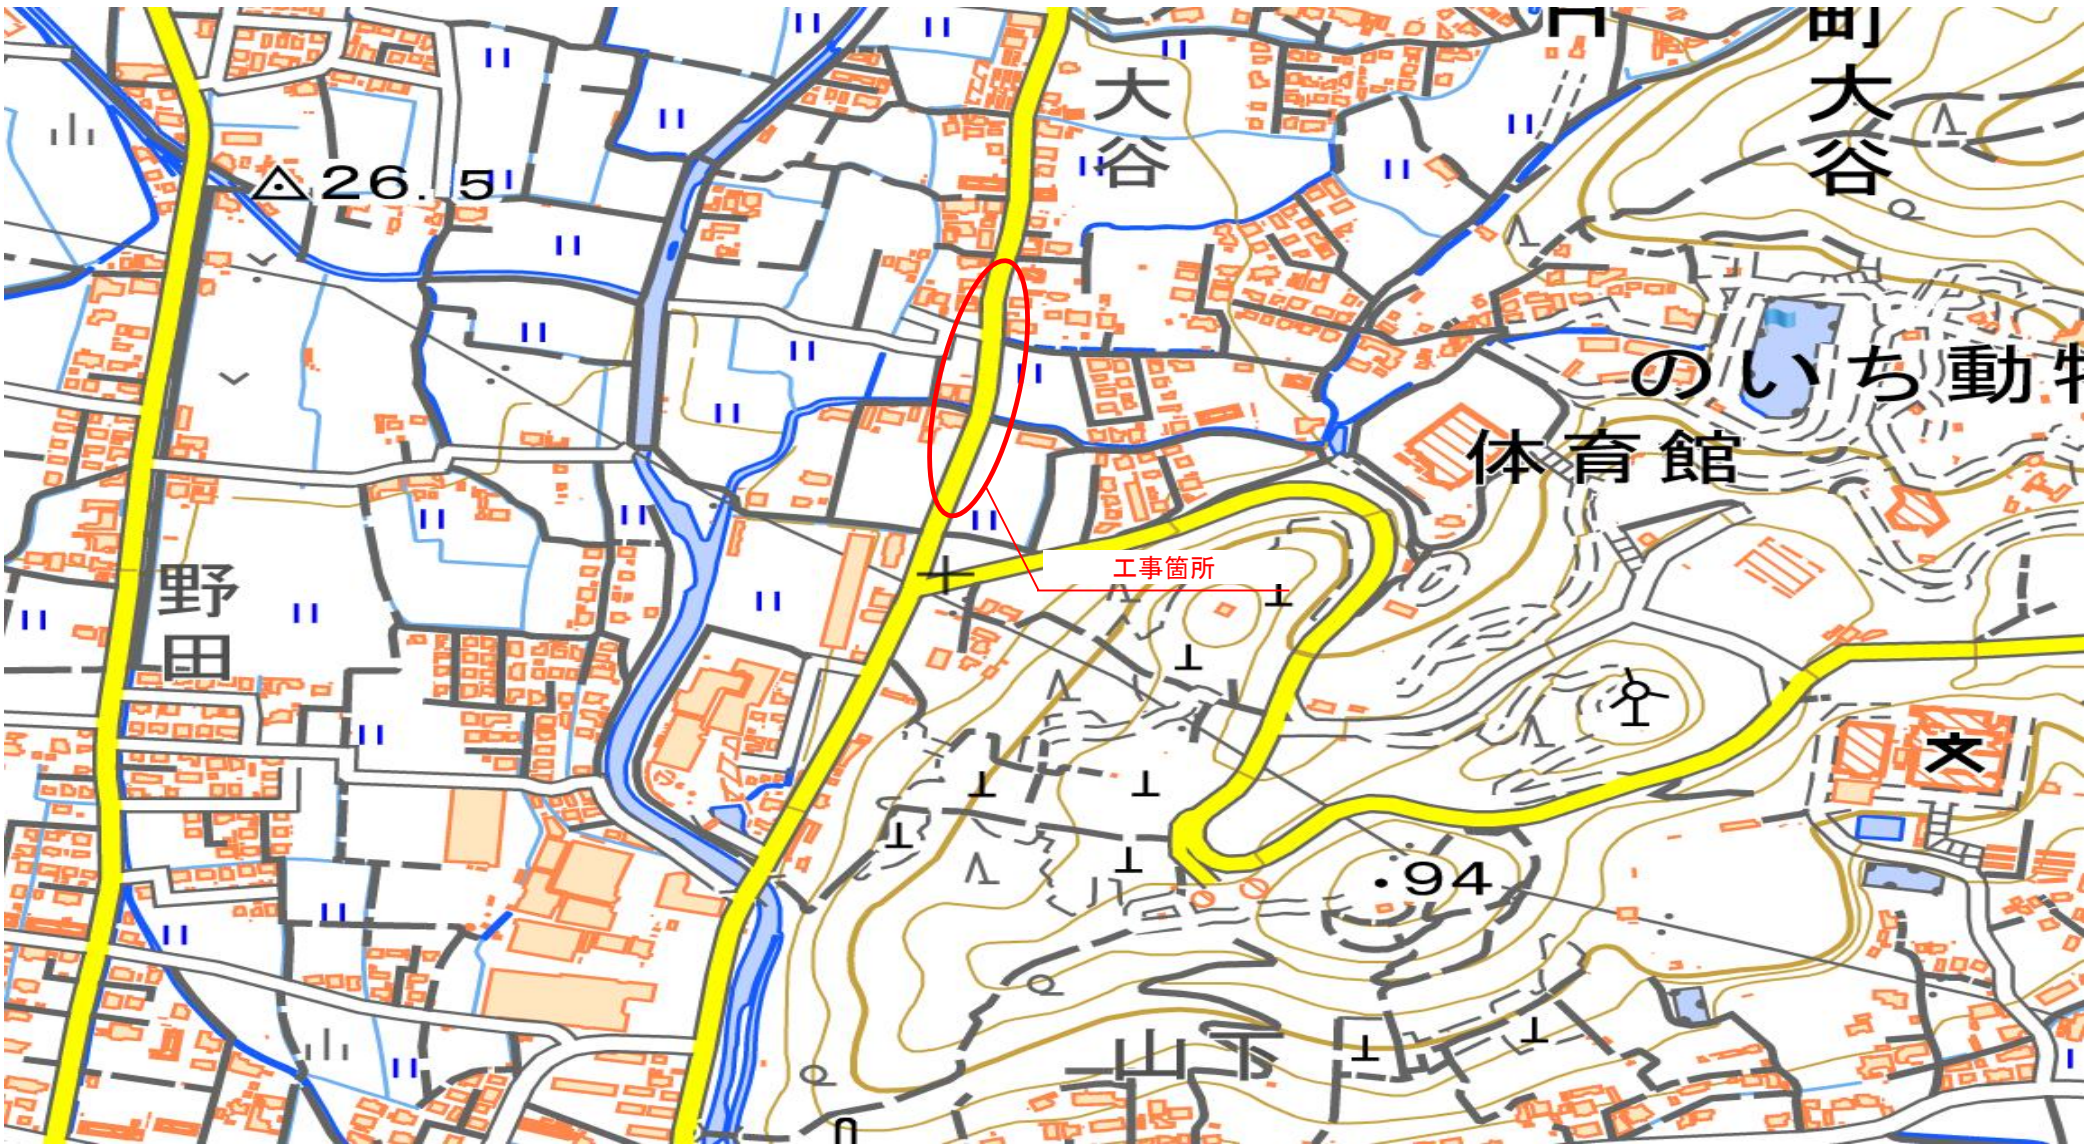


出典：地理院地図/GSI Maps / 国土地理院



<https://maps.gsi.go.jp/>

全体平面図(5) S=1:500

※注1 上水道管の移設は、施工前にその都度移設先の確認を行うこと。

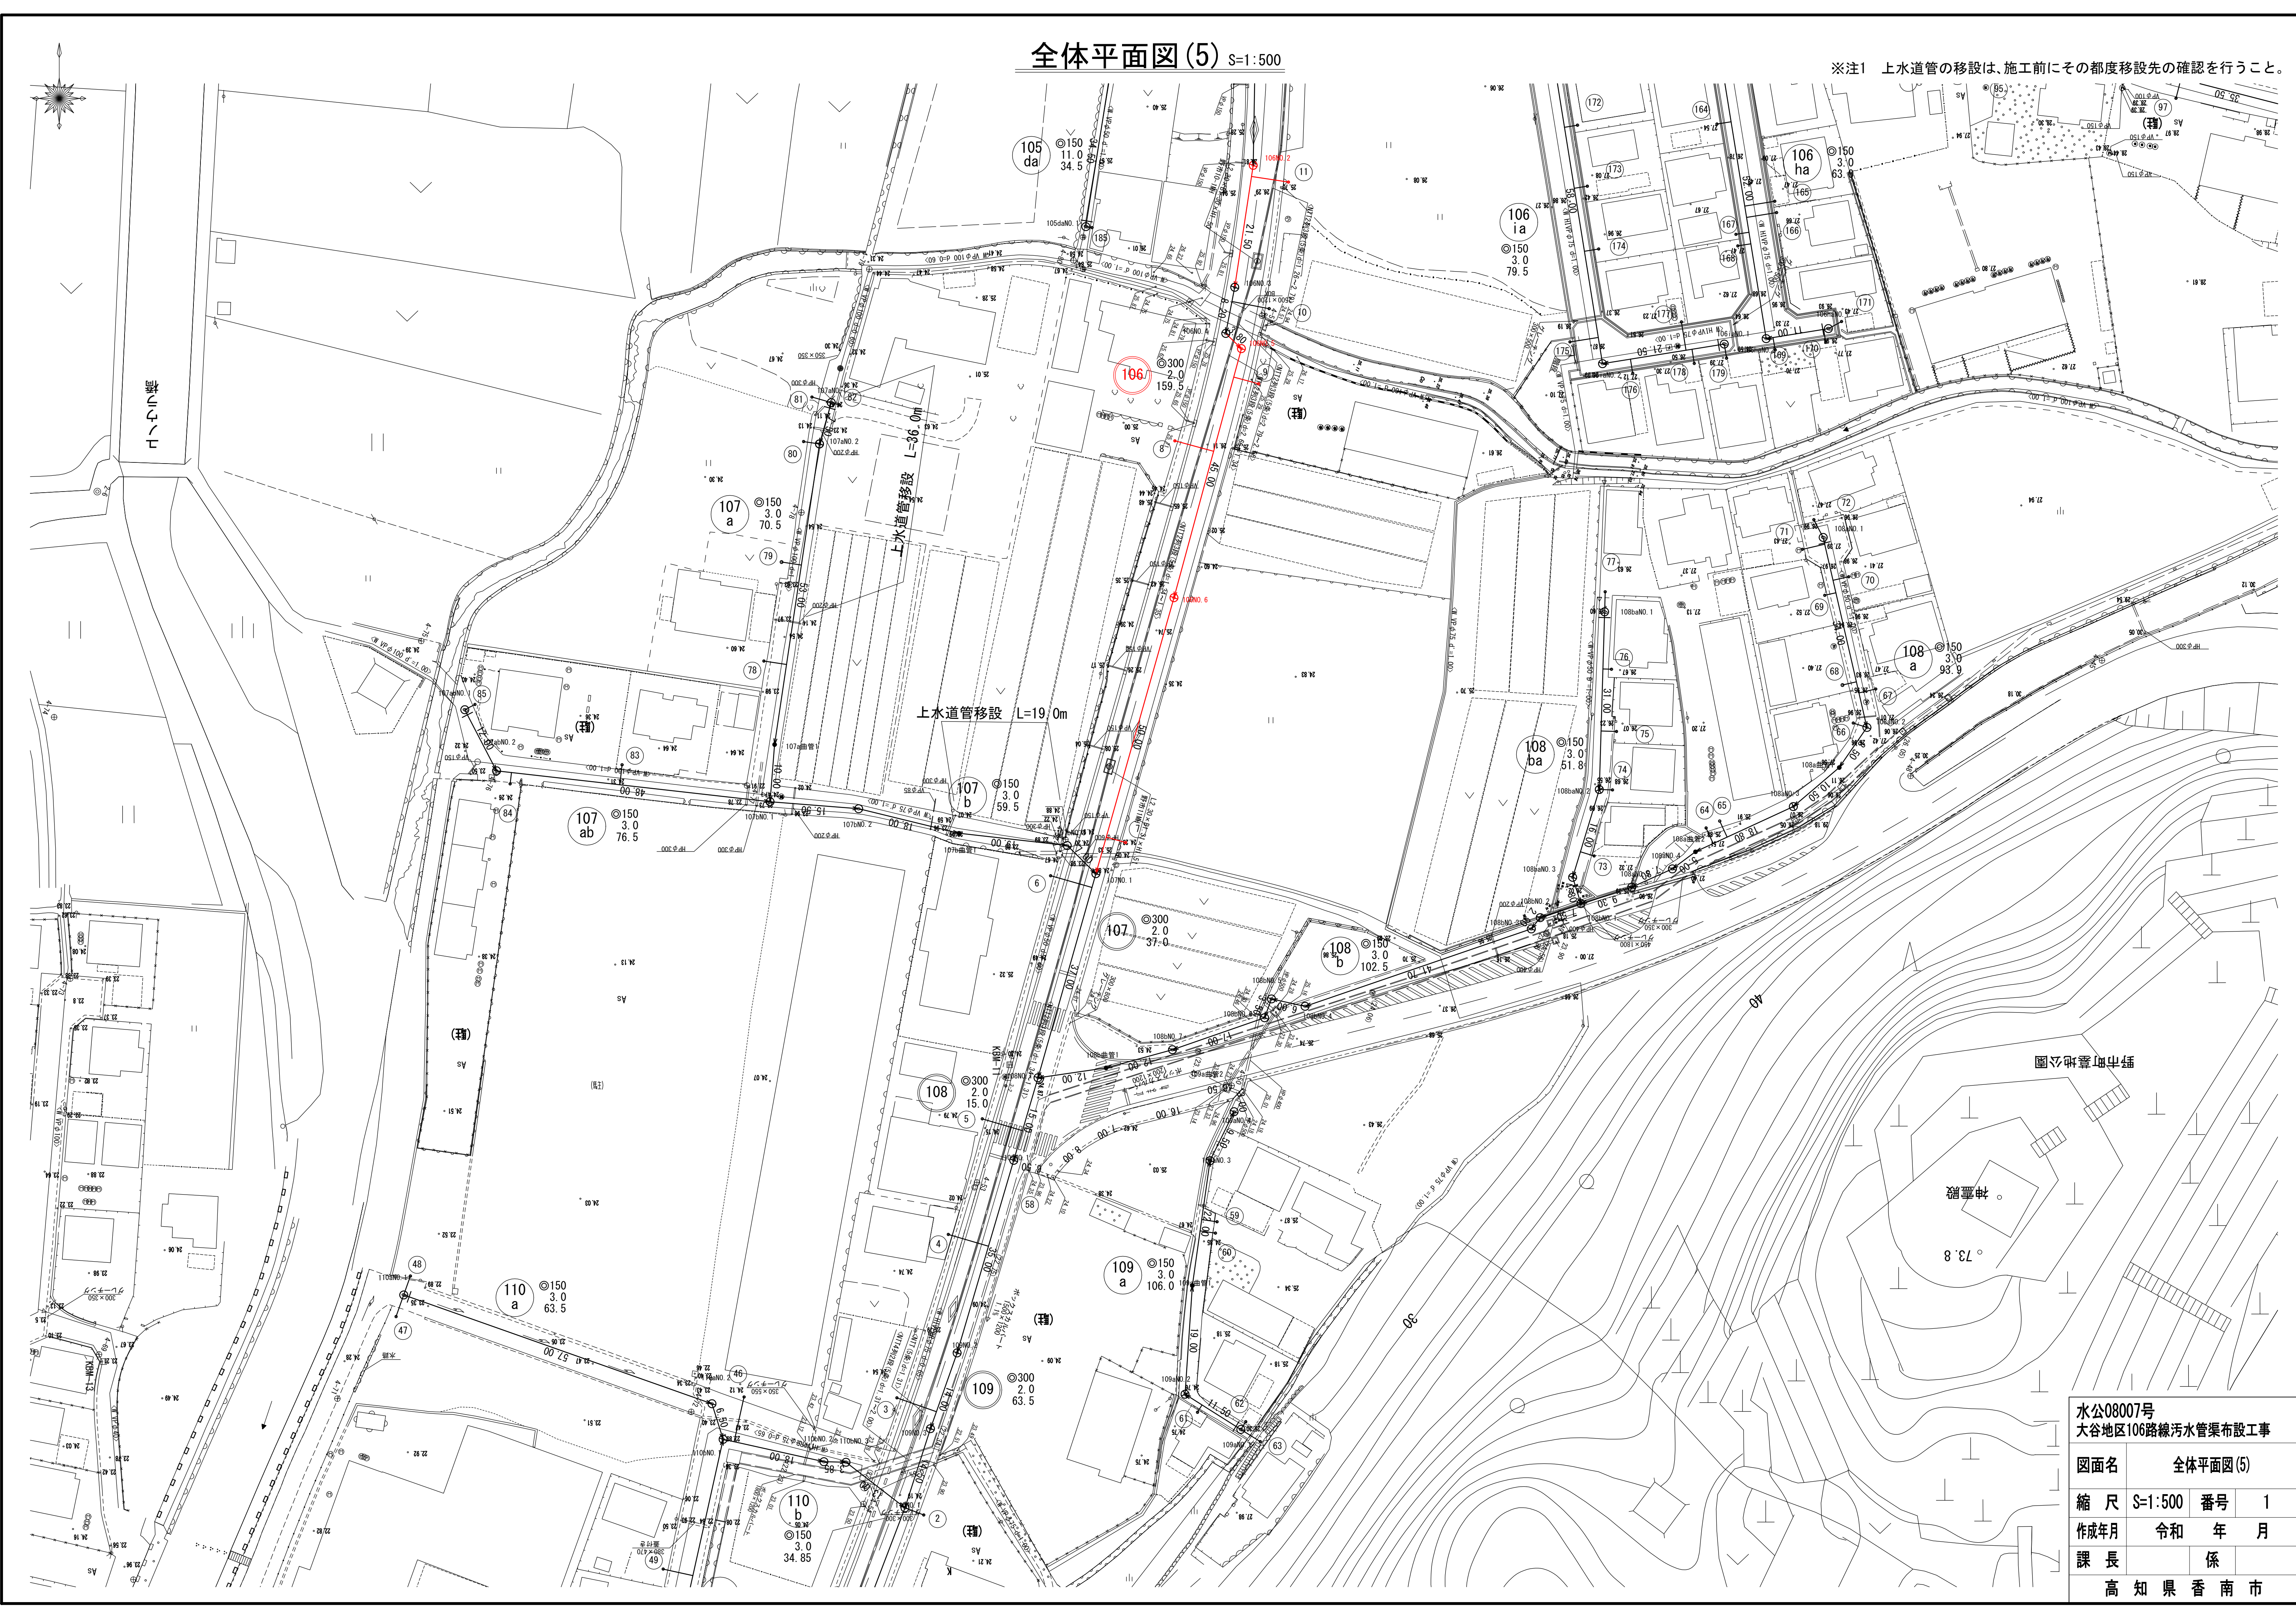


水公08007号 大谷地区106路線污水管渠布設工事			
図面名	全体平面図(5)		
縮 尺	S=1:500	番号	1
作成年月	令和	年	月
課 長		係	
高 知 県 香 南 市			

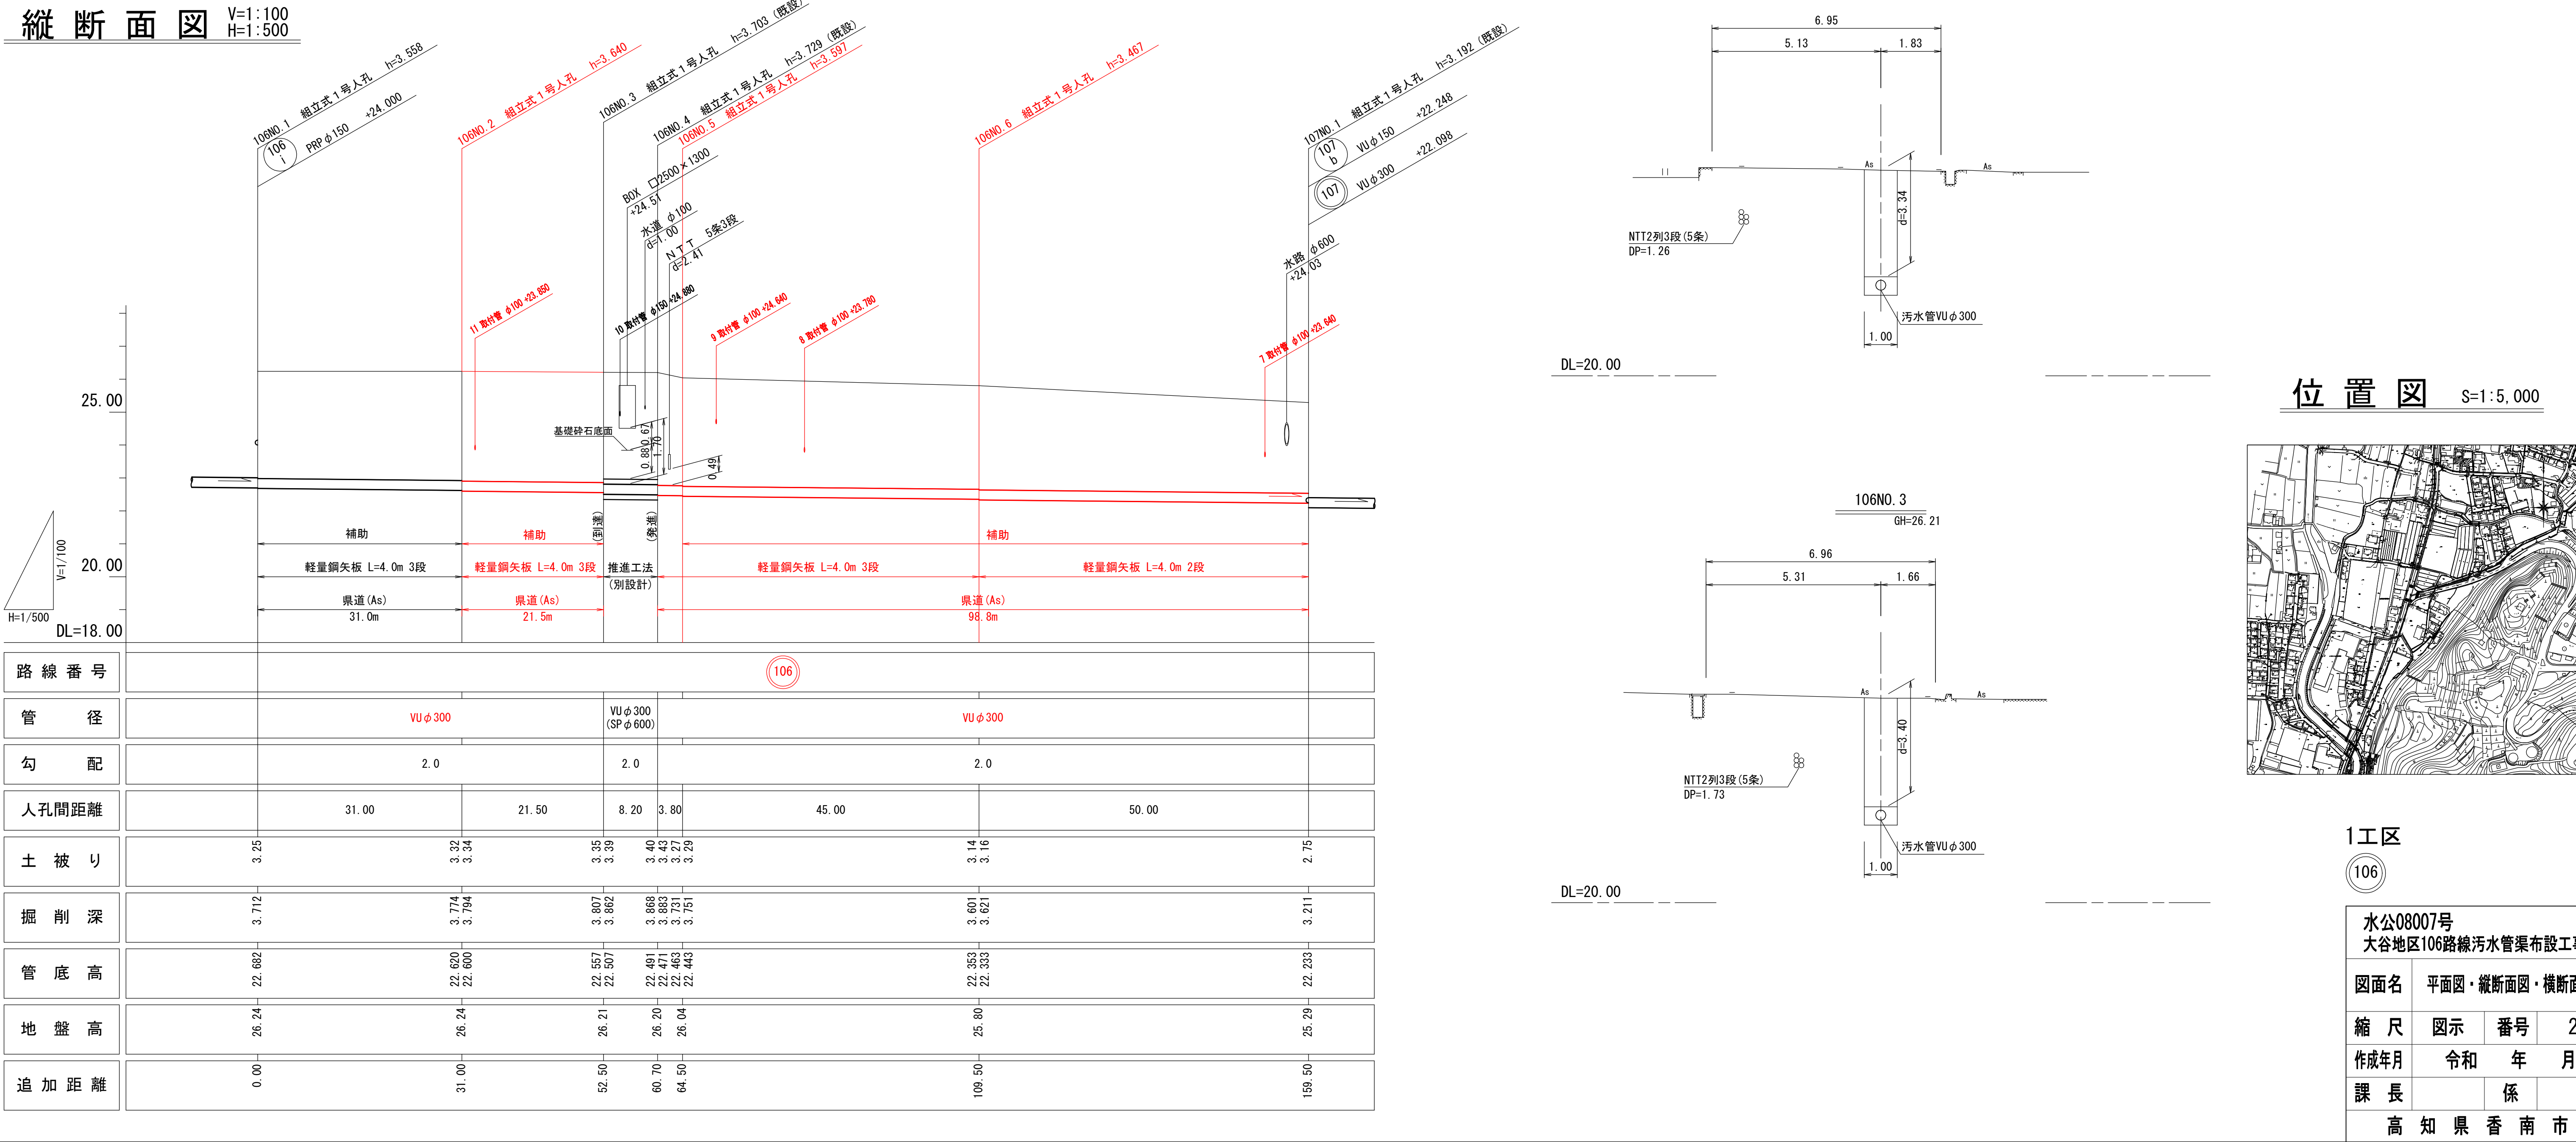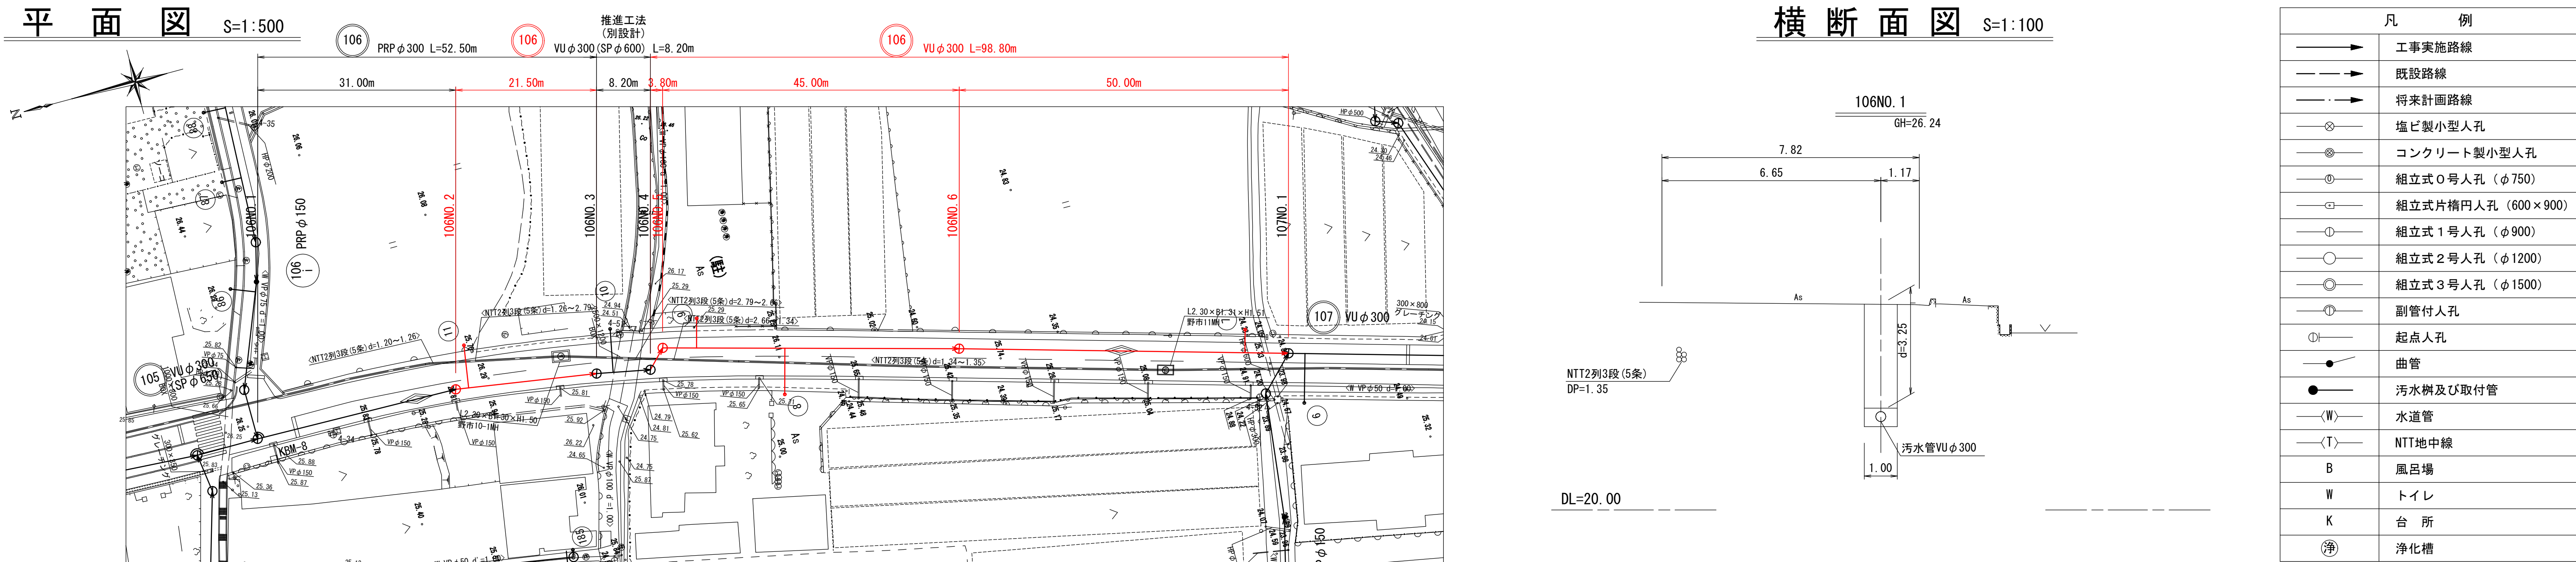


土工・土留工標準図

素堀土工

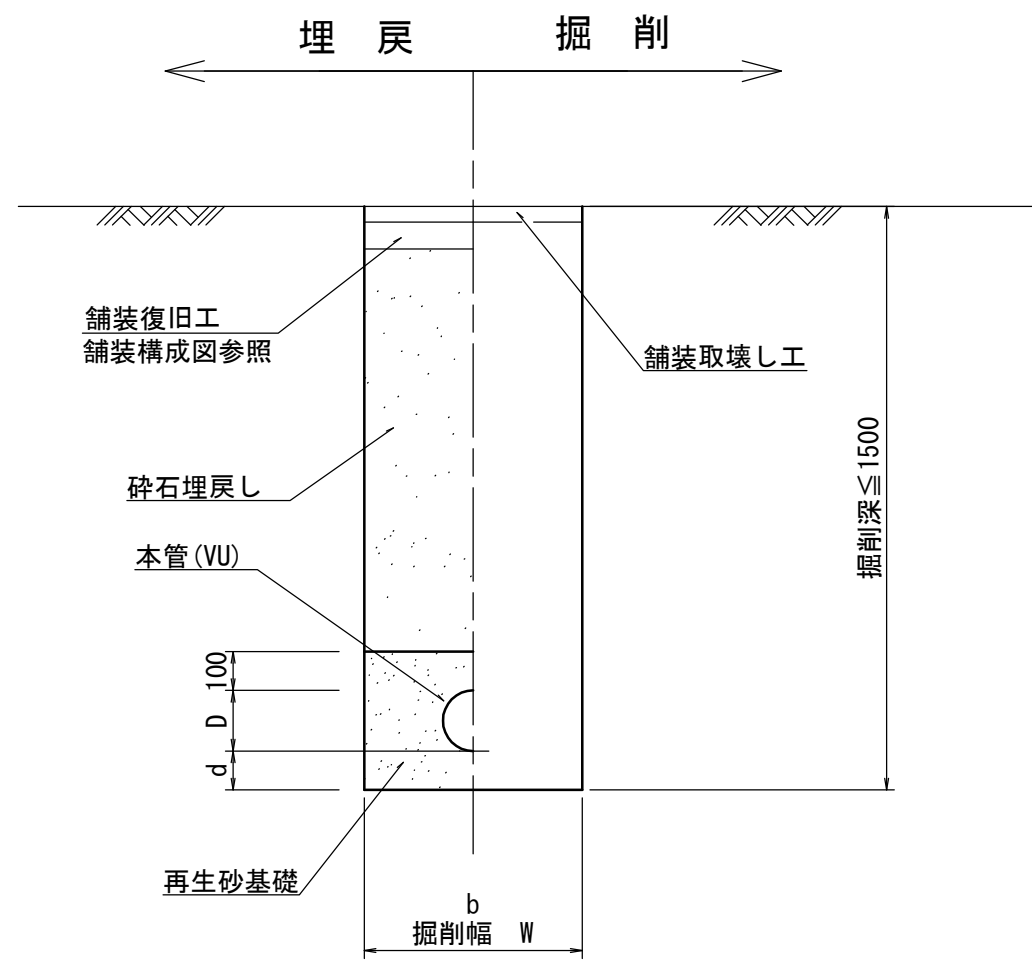


管 種	管内径 (mm)	D (mm)	W (mm)	b (mm)	H (mm)	摘 要
VU	150	165	550	550	100	
	200	216	700	700	100	
	250	267	800	800	150	
	300	318	850	850	150	

矢板建込土工

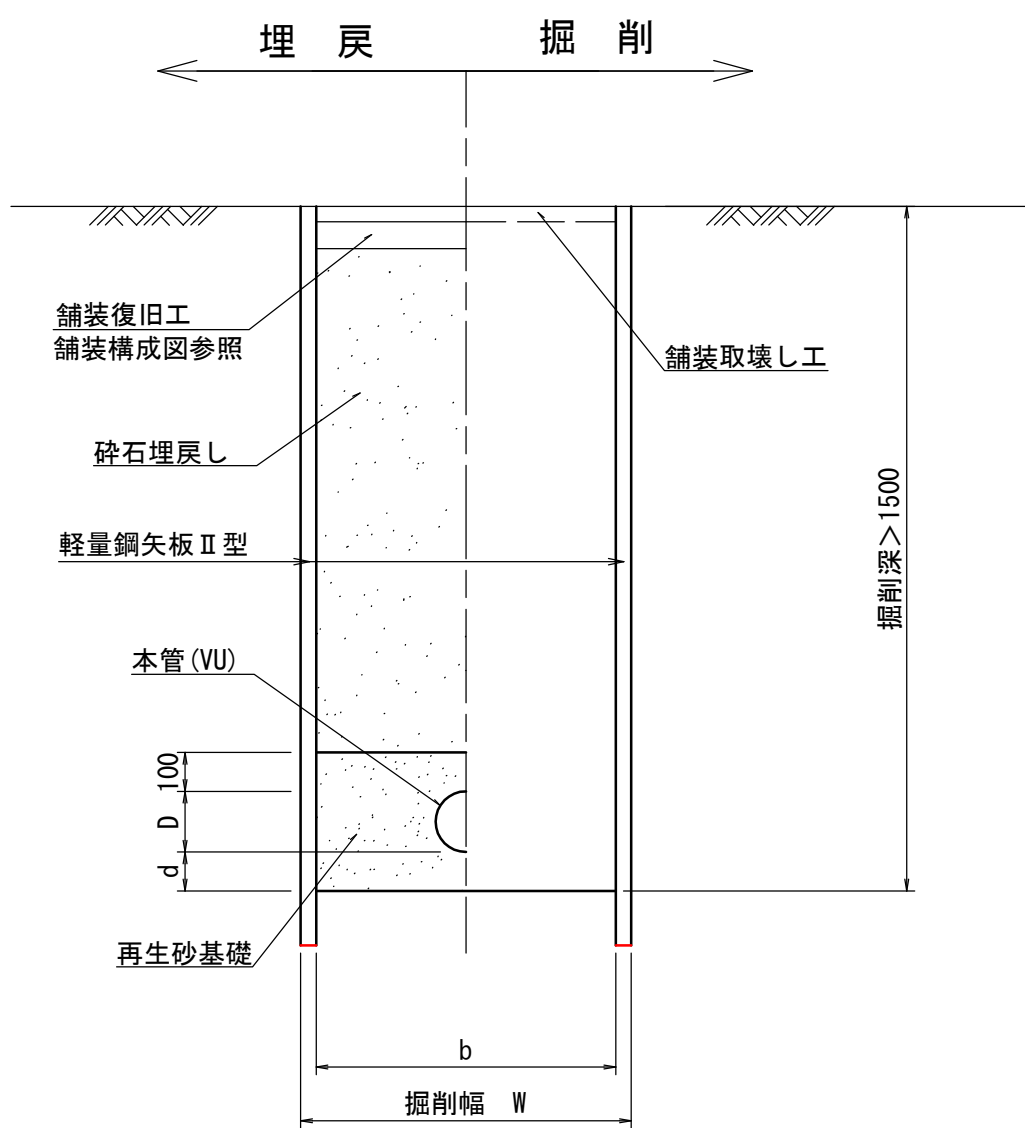

管 種	管内径 (mm)	D (mm)	W (mm)	b (mm)	d (mm)	摘 要
VU	150	165	850	750	100	
	200	216	900	800	100	
	250	267	950	850	150	
	300	318	1000	900	150	


取付管土工

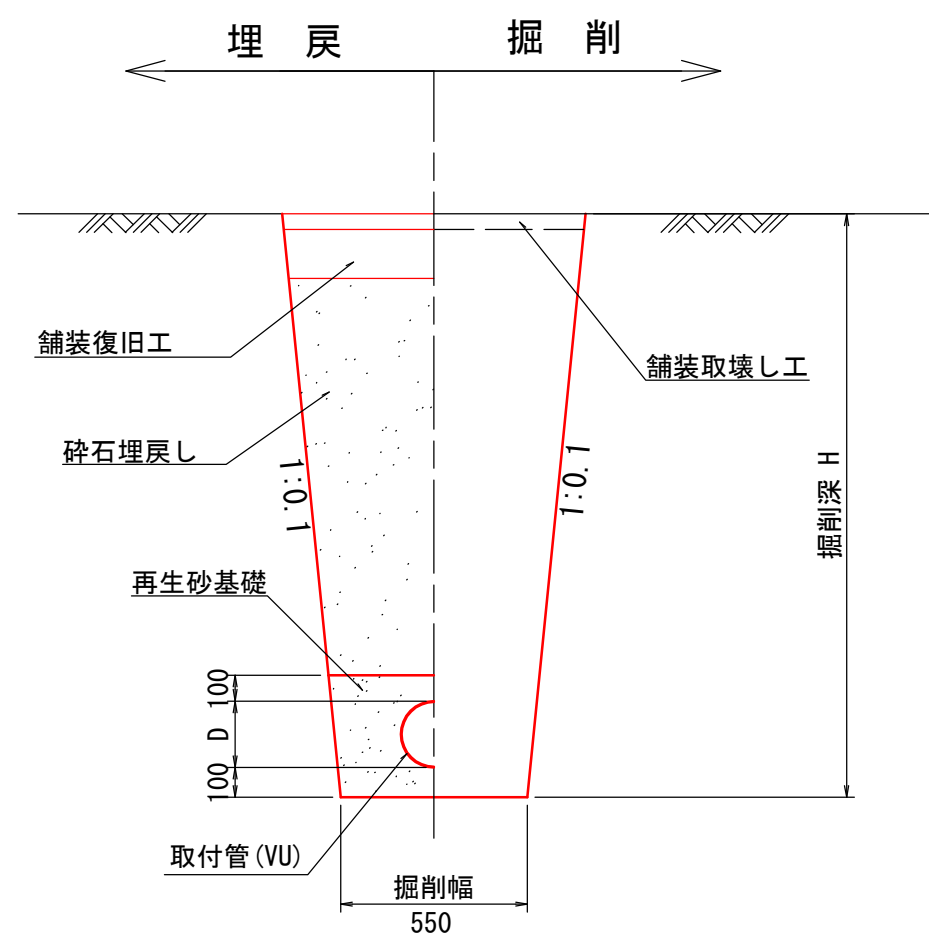

管 種	管内径 (mm)	管外径 D (mm)	掘削幅 W (mm)	基礎幅 b (mm)	基礎厚 H (mm)	摘 要
VU	100	114	550	550	100	
	150	165	550	550	100	

軽量鋼矢板建込工法

S=1:30

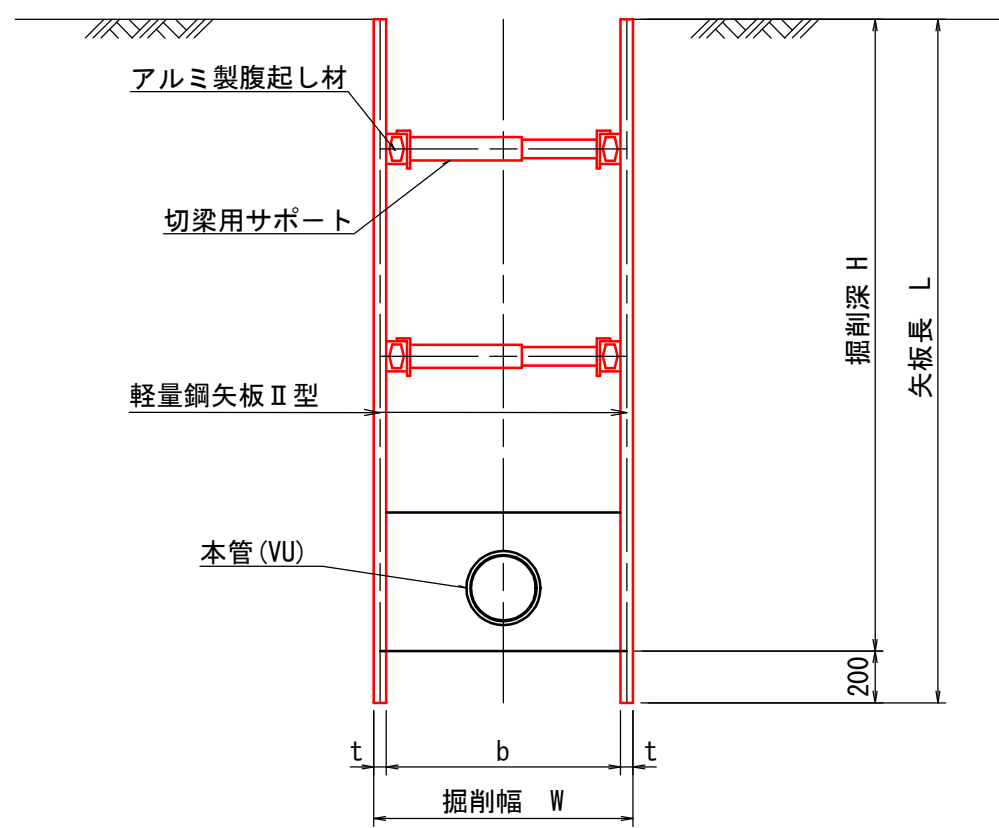


管 種	管内径 (mm)	D (mm)	W (mm)	b (mm)	摘 要
VU	150	165	850	750	
	200	216	900	800	
	250	267	950	850	
	300	318	1000	900	

※仮設材：10m/1セット

取付管布設標準断面図

S=1:30


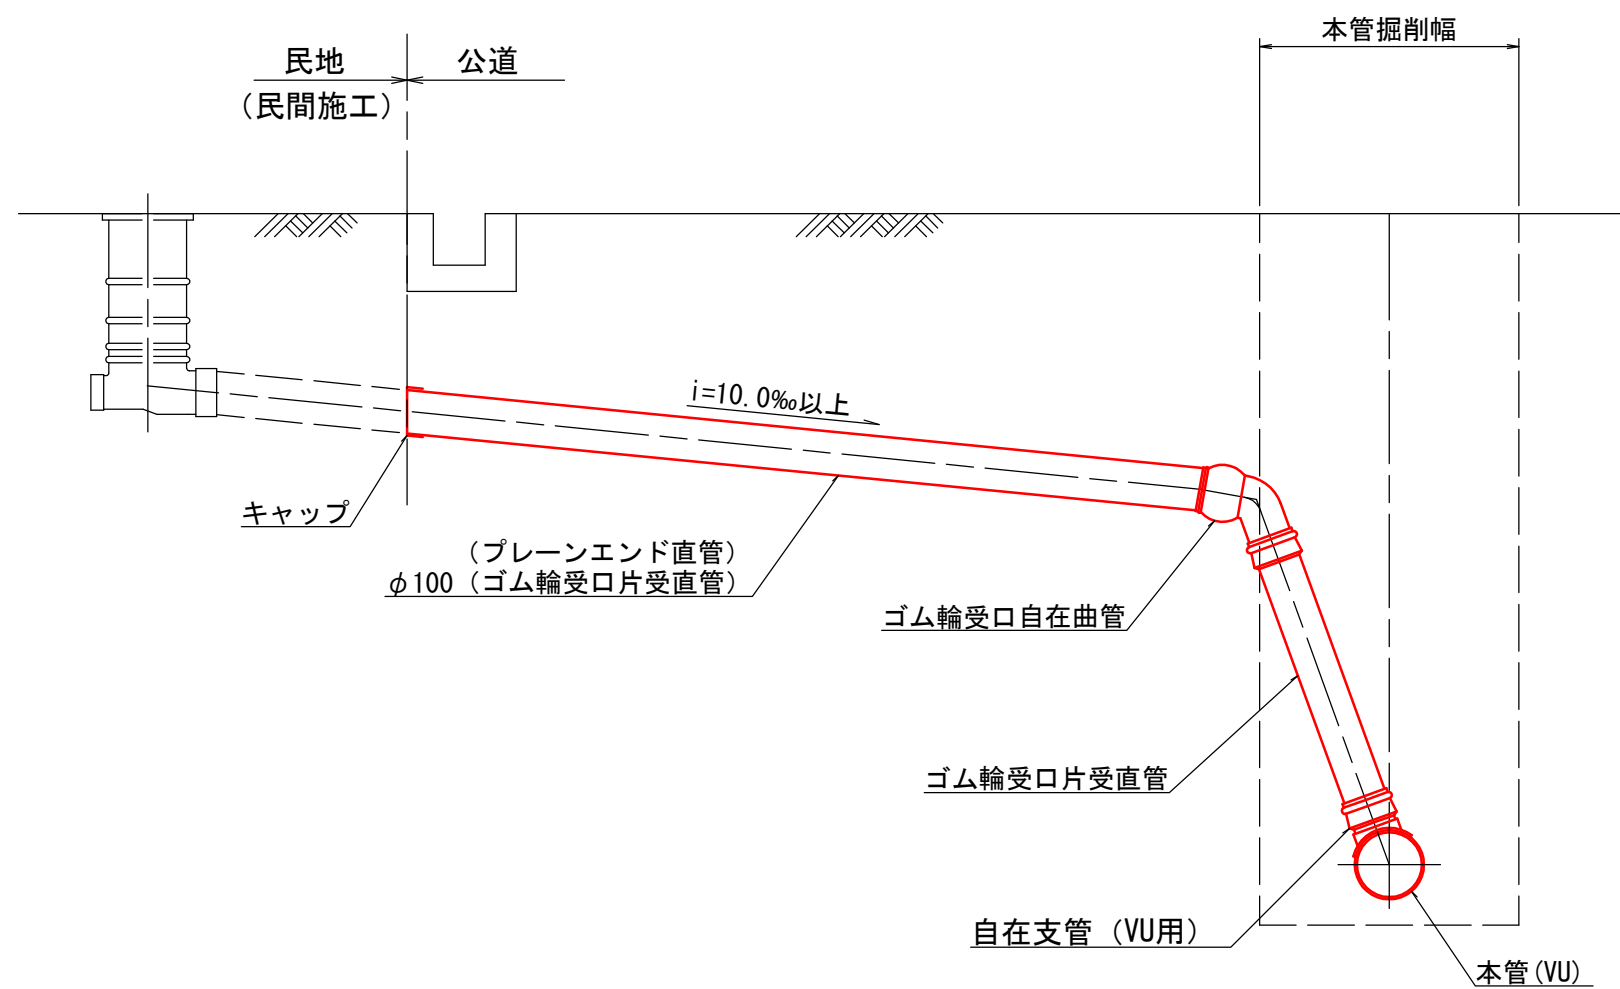


水公第08007号 大谷地区106路線汚水管渠布設工事			
図面名	土工・土留工標準図		
縮 尺	S=1:30	番号	3
作成年月	令和 年 月	係	
課 長		係	
高 知 県 香 南 市			


人 孔 構 造 図

0号組立マンホール標準構造図

1号組立マンホール標準構造図

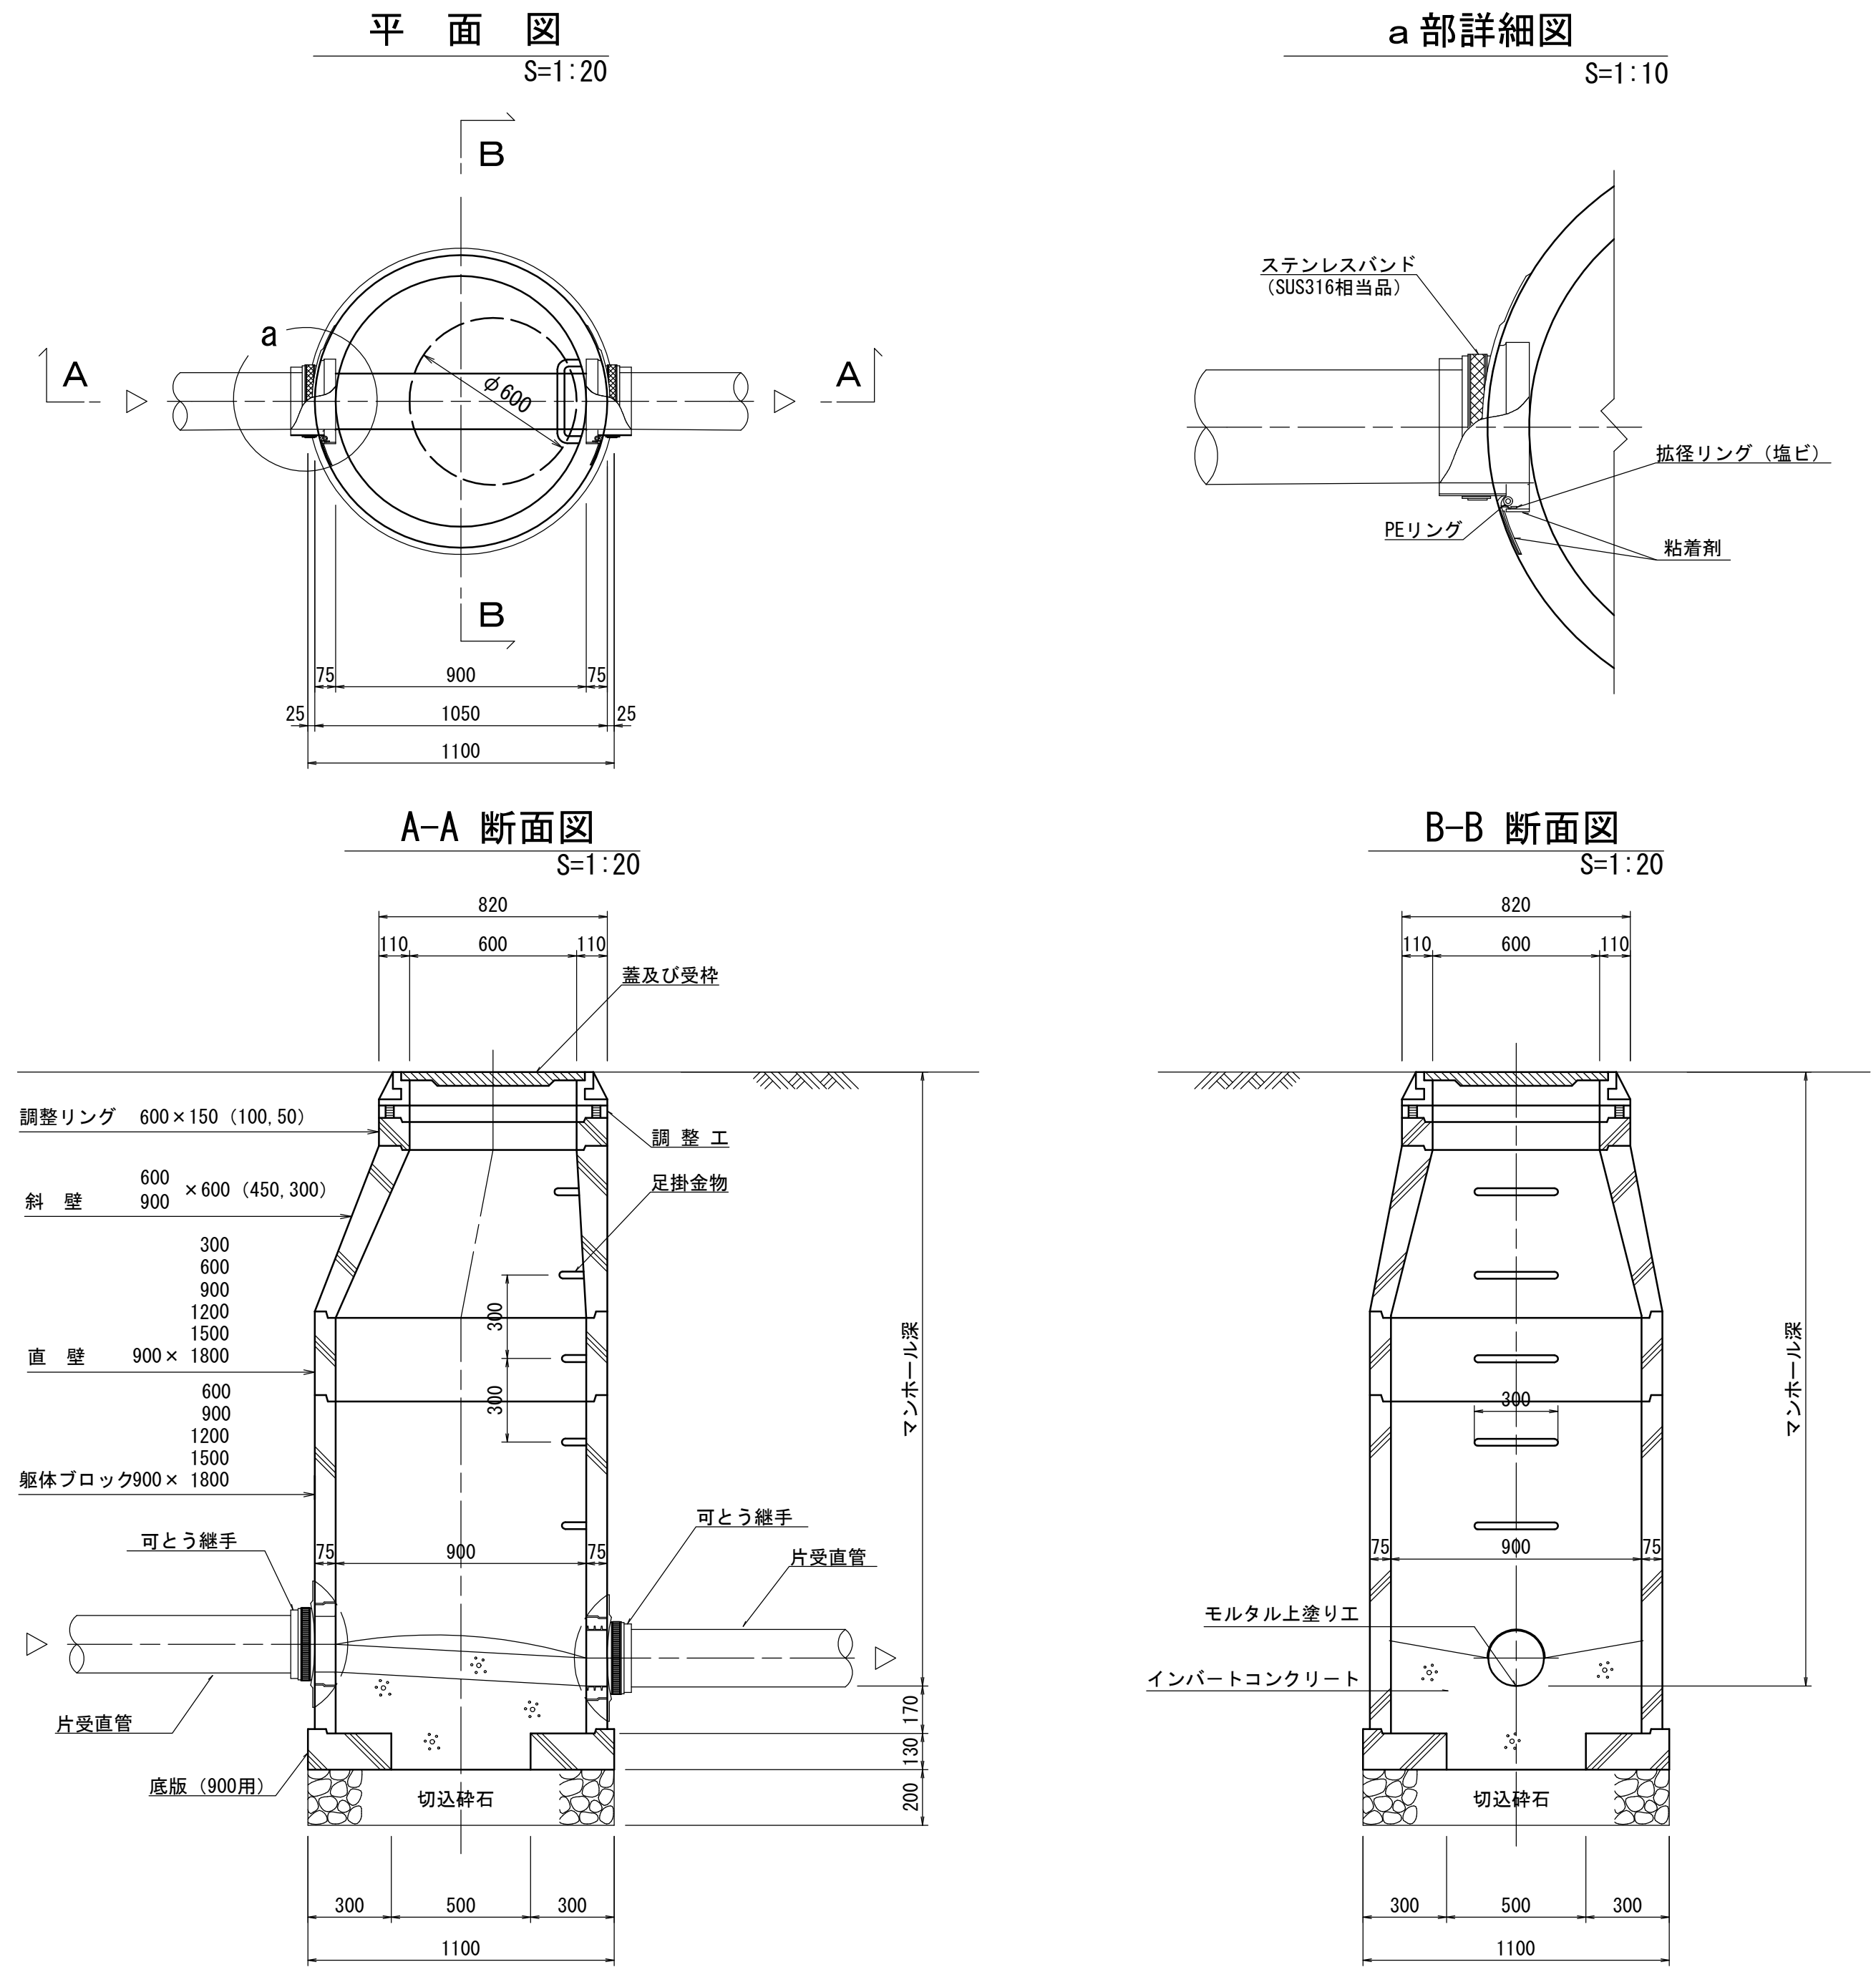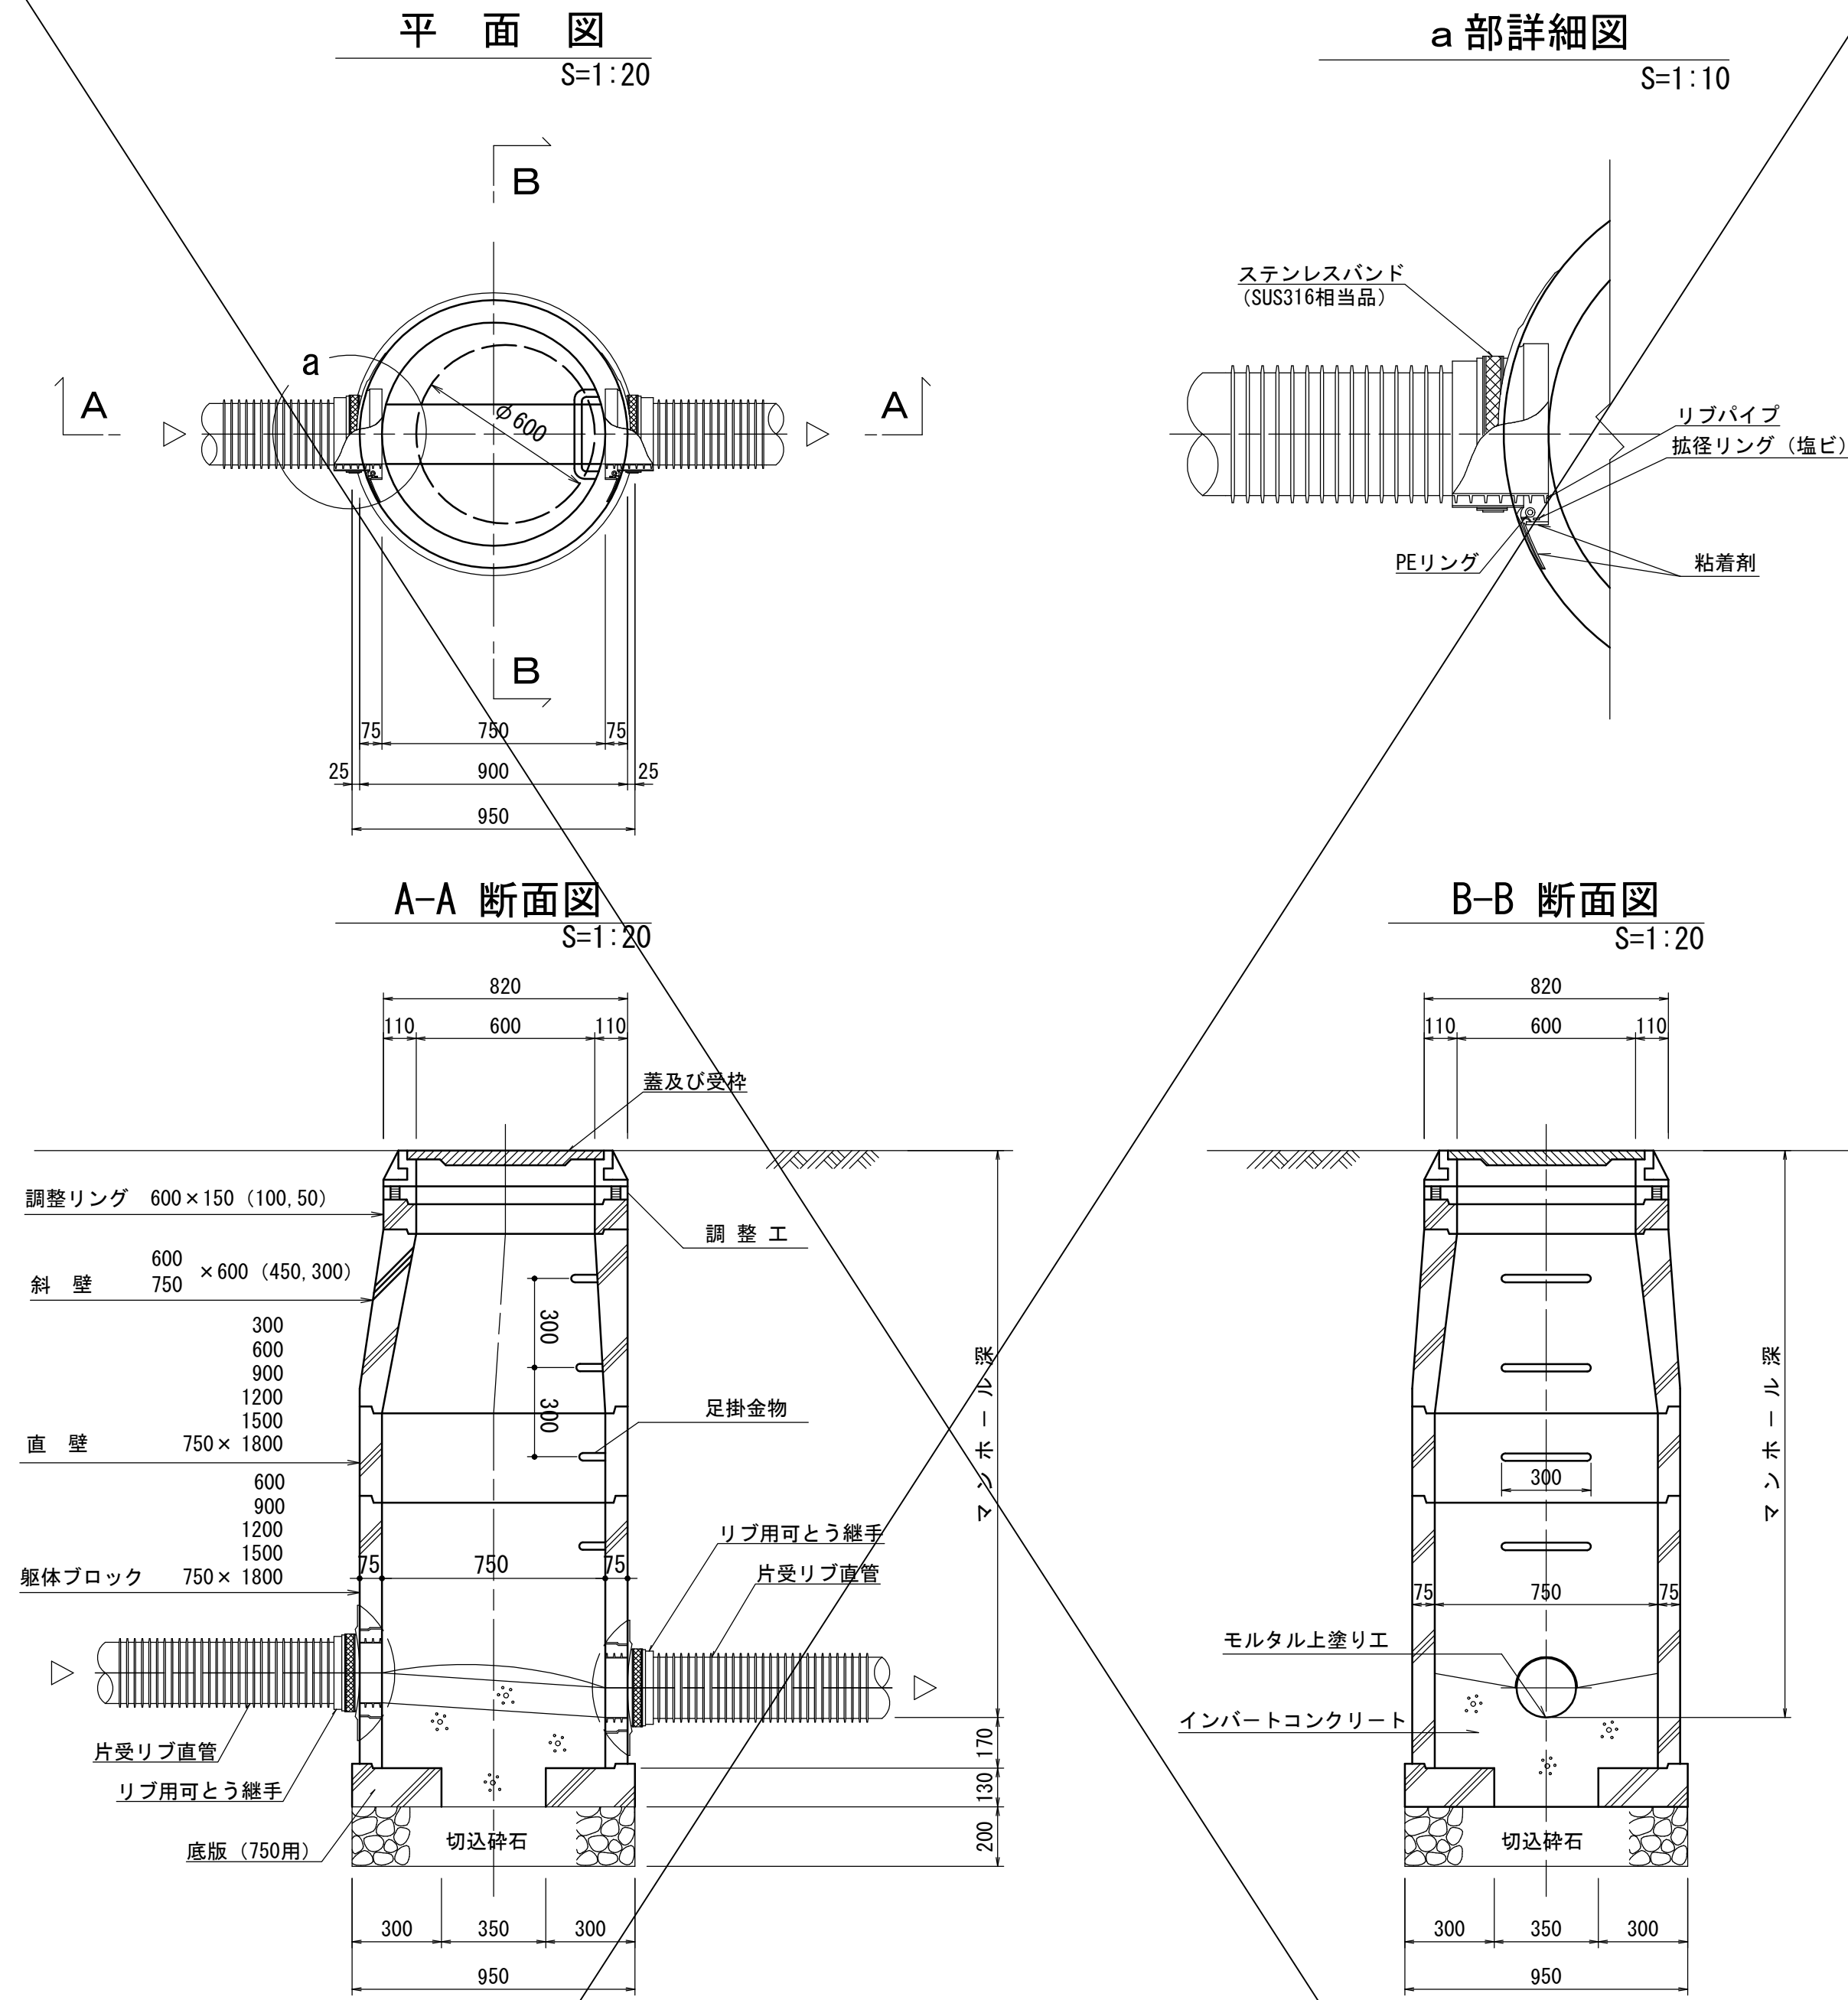


小型人孔 (塩ビ製) 構造図 S=1:15

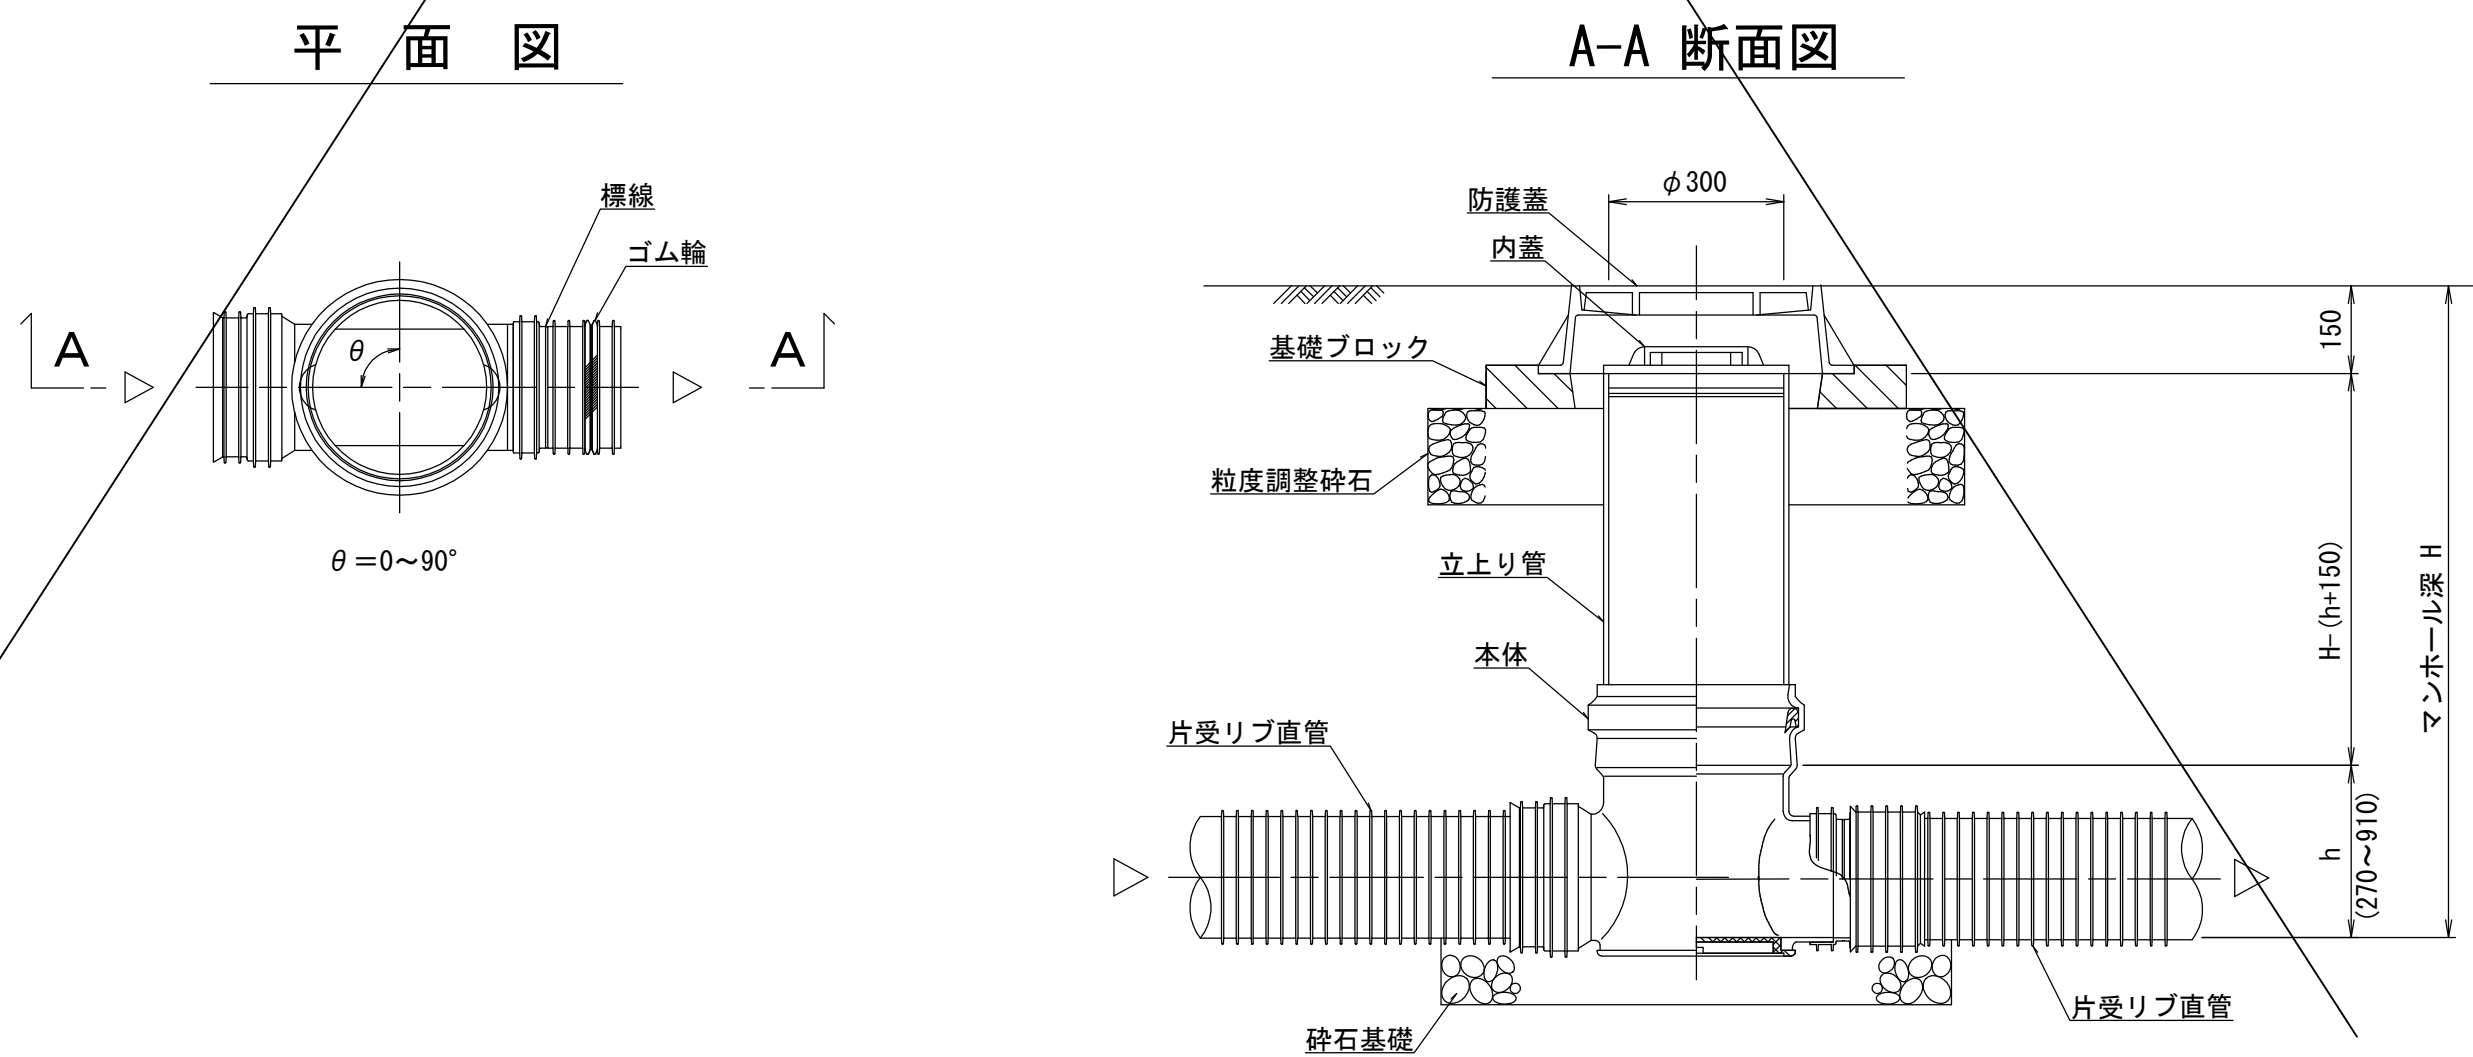

水公第08007号 大谷地区106路線汚水管渠布設工事				
図面名	人孔構造図			
縮 尺	図示	番号	4	
作成年月	令和	年	月	
課 長		係		
高 知 県 香 南 市				

仮BM・基準点・人孔位置図(その2) S=1:1000

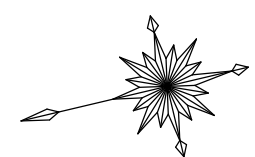

基準点一覧表


点 名	X座標	Y座標	Z座標
4-1	63754.996	18776.252	29.179
4-2	63692.835	18783.825	28.553
4-3	63621.526	18775.624	28.106
4-4	63597.585	18813.515	29.469
4-6	63599.038	18904.335	31.814
4-7	63591.420	18940.736	32.732
4-8	63597.242	18989.162	34.437
4-9	63595.043	19018.715	35.681
4-10	63629.892	19058.915	37.815
4-11	63611.718	19095.161	39.077
4-12	63556.143	19090.548	38.121
4-13	63514.855	19043.032	35.615
4-14	63451.565	19007.937	33.365
4-15	63404.314	18959.068	31.484
4-16	63367.365	18948.694	31.094
4-17	63335.669	18931.066	30.025
4-18	63351.841	18874.311	28.440
4-19	63374.384	18876.907	29.054
4-20	63385.652	18856.736	28.929
4-21	63424.815	18862.993	29.059
4-22	63451.038	18851.359	28.697
4-27	63540.463	18926.636	32.323
4-28	63543.411	18898.331	31.598
4-29	63460.017	18804.280	27.504
4-30	63570.919	18774.014	27.894
4-31	63540.211	18757.348	27.783
4-32	63472.532	18753.913	26.803
4-33	63427.614	18746.444	26.459
4-34	63349.118	18740.144	26.204
4-35	63348.631	18788.324	26.754
4-36	63352.268	18824.400	27.450
4-37	63359.806	18966.554	32.269
4-38	63373.203	19028.196	32.611
4-39	63374.020	19056.794	32.732
4-43	63294.477	18943.053	30.376
4-48	63222.905	18856.607	30.912
4-49	63199.033	18795.609	26.881
4-50	63168.903	18738.210	25.311
4-51	63303.147	18743.541	26.323
4-52	63211.793	18709.246	25.251
4-53	63152.024	18693.816	24.677
4-54	63095.951	18674.036	24.011
4-55	63027.334	18649.440	23.671
4-56	62966.654	18623.718	24.026
4-57	62925.426	18606.363	24.165
4-58	62871.106	18588.991	23.027
4-72	63112.027	18643.998	23.707
4-76	63223.430	18609.958	24.246
4-77	63221.227	18653.716	24.421
4-78	63268.837	18663.204	24.436
4-79	63311.254	18675.039	25.592
4-80	63312.818	18710.633	25.825
4-81	63367.777	18666.024	25.368
4-82	63382.259	18627.209	25.242
4-89	63544.230	18633.155	26.427
4-90	63535.828	18680.579	26.363
4-91	63544.670	18726.945	26.919
4-92	63579.932	18655.409	26.730
4-93	63636.808	18690.231	28.727

汚水人孔位置座標値一覧表

点 名	X座標	Y座標
105aNO.1	63452.353	18608.089
105a曲管1	63435.360	18607.499
105aNO.2	63420.406	18606.326
105a曲管1	63411.250	18603.794
105aNO.3	63401.775	18603.103
105bNO.1	63385.429	18605.351
105bNO.2	63383.749	18620.257
105bNO.3	63372.035	18637.686
105cNO.1	63365.106	18668.927
105cNO.2	63361.235	18683.419
105cNO.3	63357.935	18691.252
105c曲管1	63355.380	18699.882
105dNO.1	63352.758	18718.195
105dNO.2	63368.612	18720.351
105dNO.3	63383.749	18721.756
105dNO.4	63369.052	18736.631
105baNO.1	63387.182	18572.398
105caNO.1	63408.622	18678.232
105daNO.1	63318.684	18712.789
106aNO.1	63367.247	19115.094
107aNO.1	63288.008	18668.408
107aNO.2	63280.794	18666.355
107a曲管1	63228.375	18658.529
107bNO.1	63218.407	18657.739
107bNO.2	63217.182	18673.191
107b曲管1	63212.905	18690.675
107bNO.3	63210.769	18709.555
107aNO.1	63234.446	18604.507
107aNO.2	63223.799	18610.043
108aNO.1	63264.492	18841.373
108aNO.2	63231.357	18848.996
108a曲管1	63224.363	18844.166
108aNO.3	63217.560	18836.168
108aNO.4	63209.676	18819.101
108a曲管1	63206.700	18815.083
108aNO.2	63203.485	18807.976
108bNO.1	63200.646	18799.120
108bNO.2	63198.192	18792.033
108bNO.3	63196.233	18790.480
108bNO.4	63182.735	18751.025
108bNO.5	63184.023	18745.165
108bNO.6	63180.735	18743.968
108bNO.7	63175.164	18727.906
108b曲管1	63171.994	18716.332
108baNO.1	63251.520	18803.251
108baNO.2	63220.534	18802.331
108baNO.3	63205.225	18797.680
109aNO.1	63108.959	18739.827
109aNO.2	63115.089	18730.096
109a曲管1	63134.046	18731.368
109aNO.3	63155.827	18734.463
109aNO.4	63164.357	18738.646
109aNO.5	63167.333	18738.273
109a曲管2	63166.898	18734.800
109aNO.6	63163.277	18719.216
109aNO.7	63160.091	18712.983
109aNO.8	63155.157	18706.685
110aNO.1	63132.404	18593.857
110aNO.2	63113.437	18647.609
110aNO.3	63107.234	18649.553
110bNO.1	63103.332	18667.124
110bNO.2	63103.233	18670.976
110bNO.3	63028.237	18610.616
110baNO.1	63024.132	18631.720
110bbaNO.1	63046.709	18636.111
111aNO.1	63049.961	18621.468
111aNO.2	62944.866	18623.872

仮BM一覧表

点 名	X座標	Y座標	Z座標
KBM-1	—	—	29.335
KBM-2	—	—	28.052
KBM-3	—	—	39.111
KBM-4	—	—	26.437
KBM-5	—	—	26.813
KBM-6	—	—	29.411
KBM-7	—	—	25.308
KBM-8	—	—	26.200
KBM-9	—	—	28.477
KBM-10	—	—	32.601
KBM-11	—	—	24.863
KBM-12	—	—	24.166
KBM-13	—	—	23.556
KBM-14	—	—	23.348

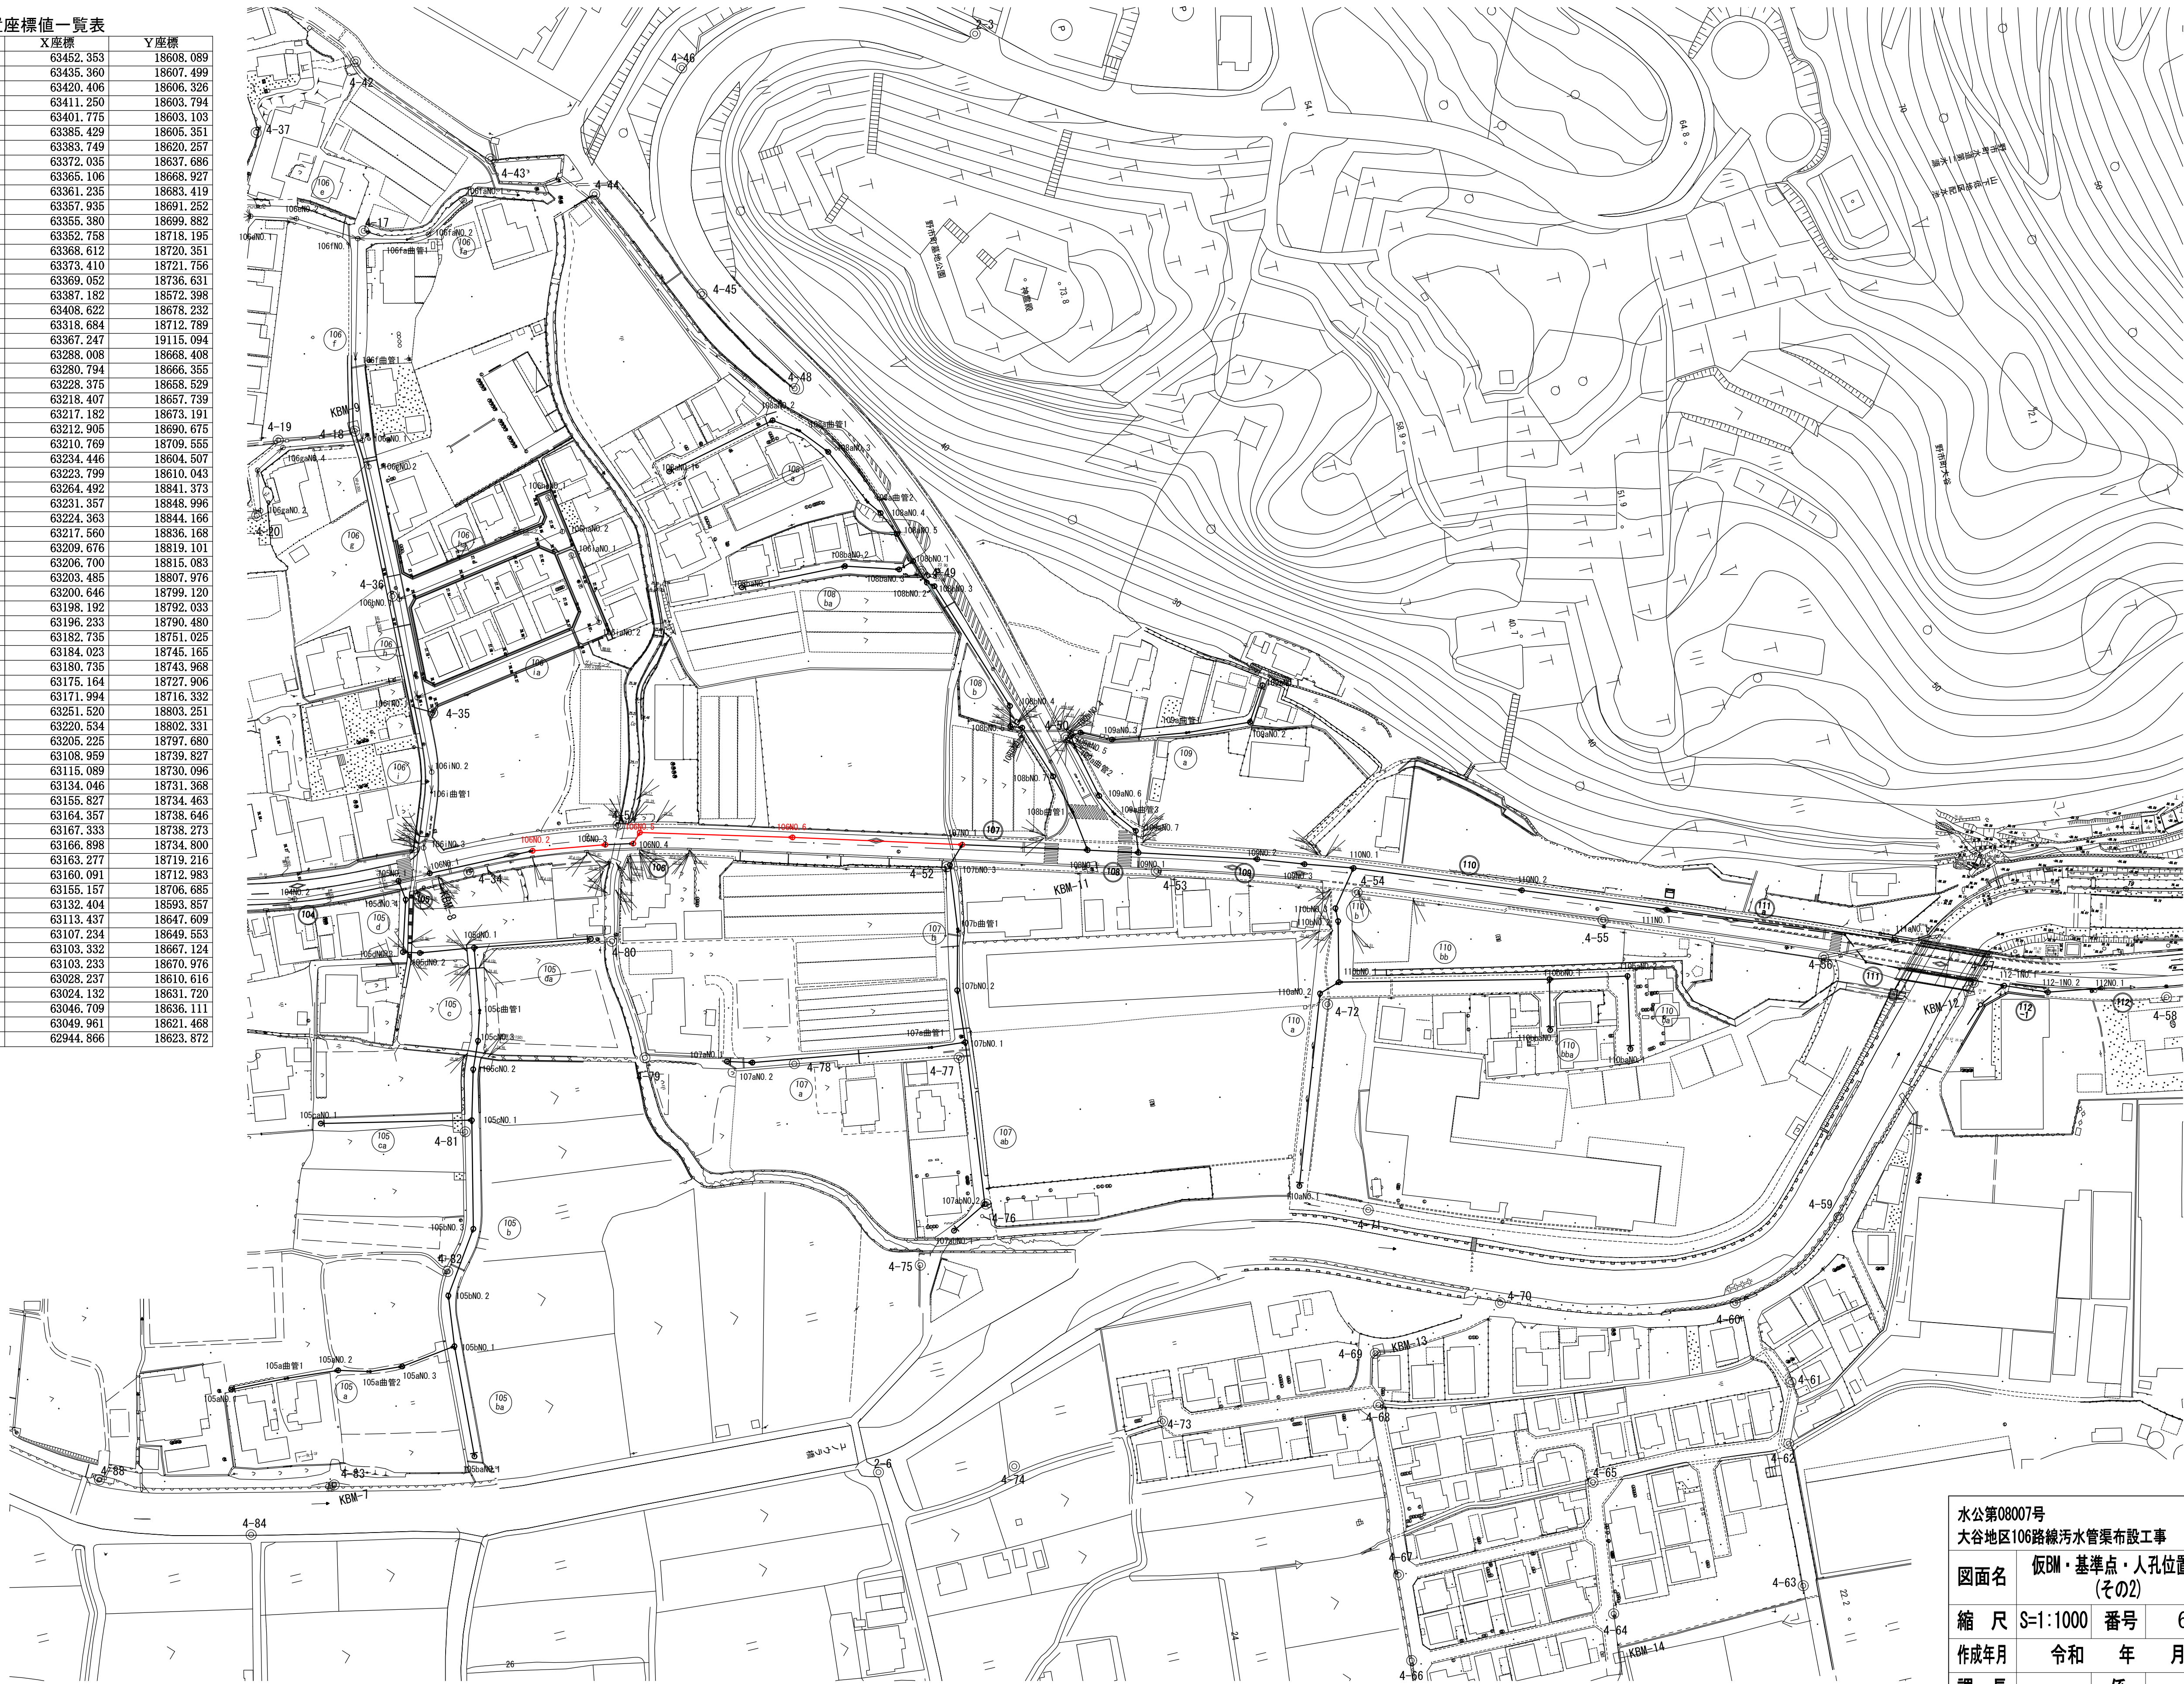

水公第08007号 大谷地区106路線污水管渠布設工事	図面名	仮BM・基準点・人孔位置図 (その2)
縮 尺	S=1:1000	番号 6
作成年月	令和 年 月	
課 長	係	
高 知 県 香 南 市		