

土蔵

主屋

庭園

塀重門

土塀③


土塀②


表門


土塀①

脇門


石碑「森田正馬先生 生誕の地」

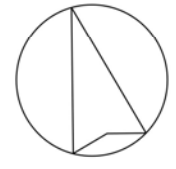

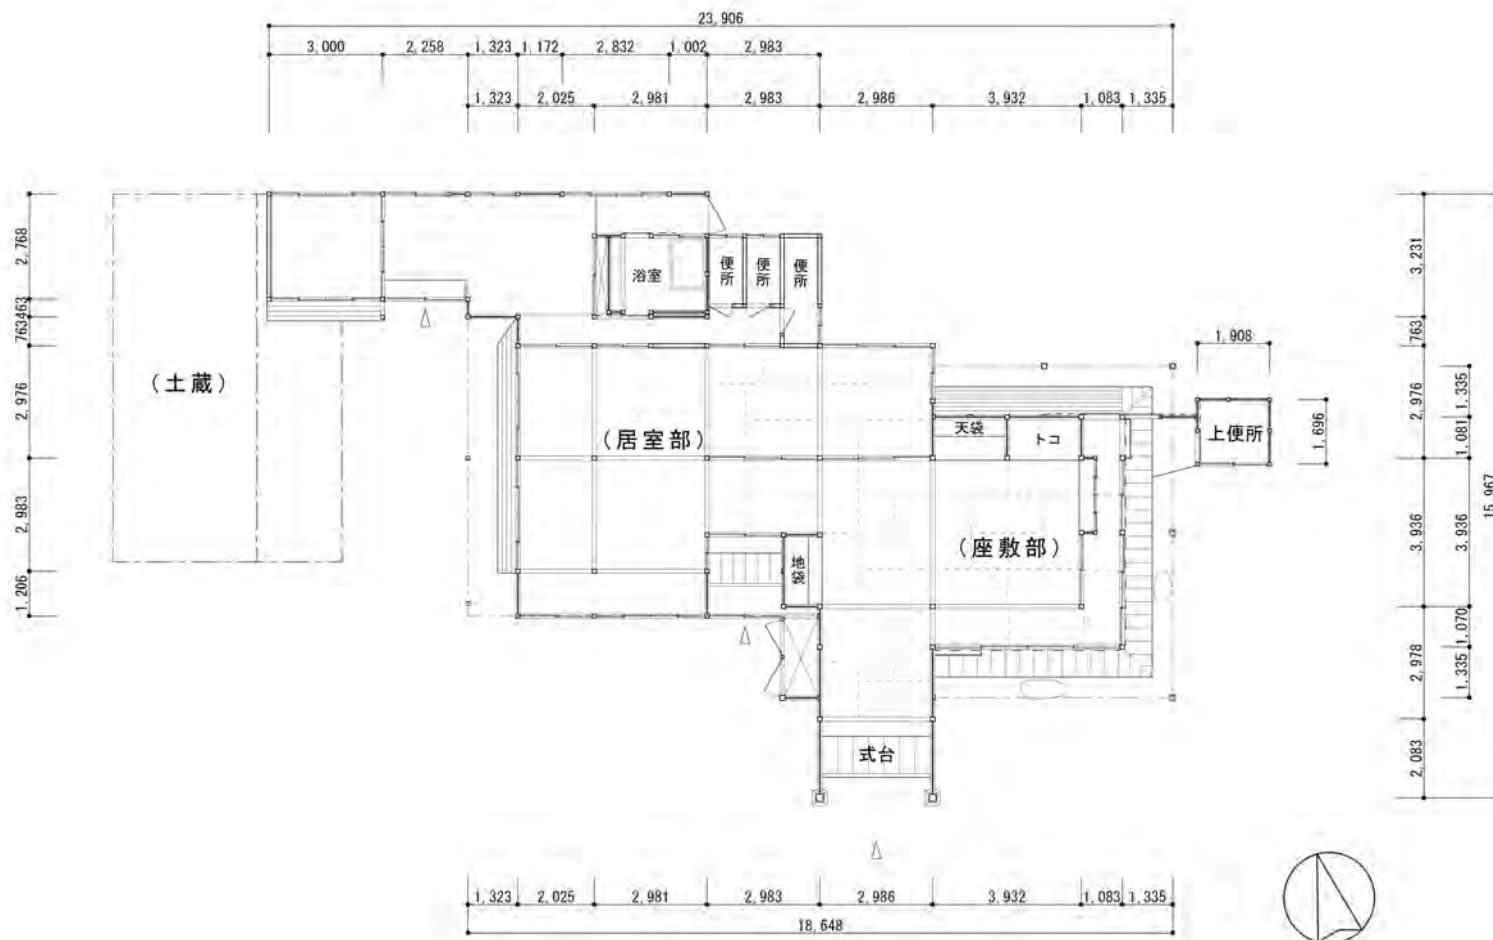


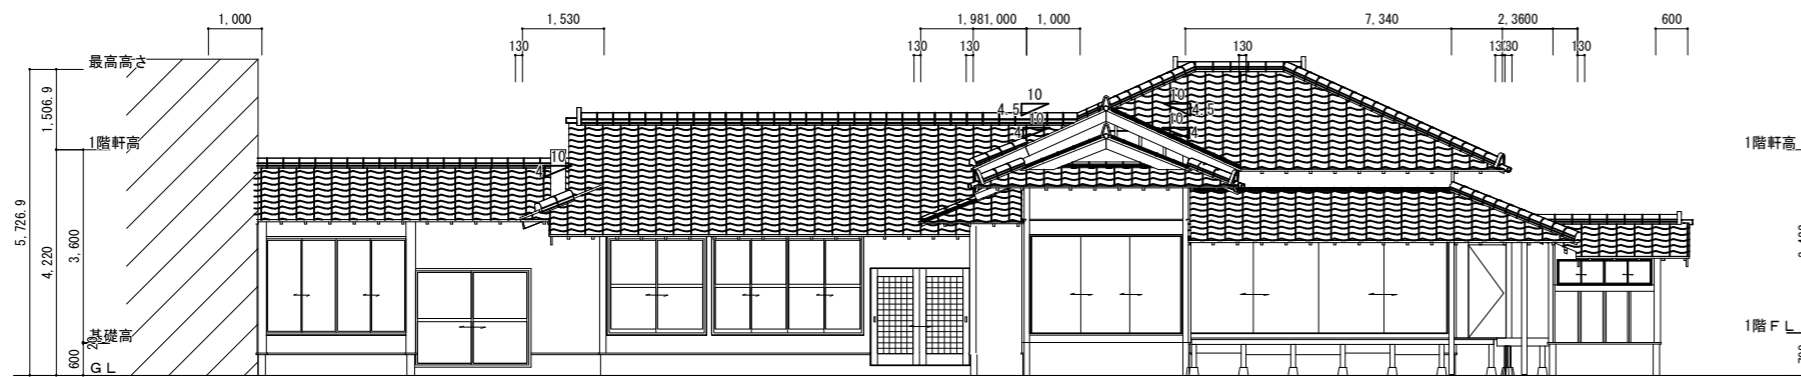


南側立面図 S:1/100

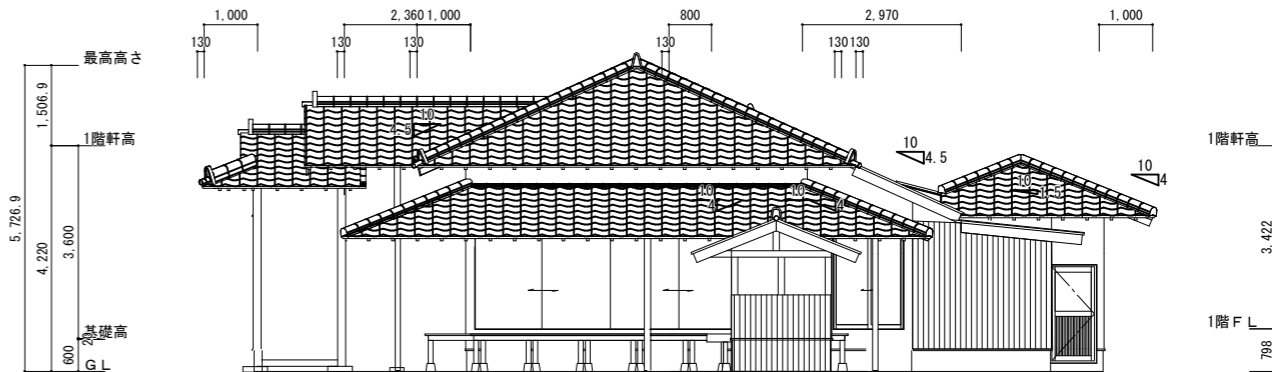

東側立面図 S:1/100

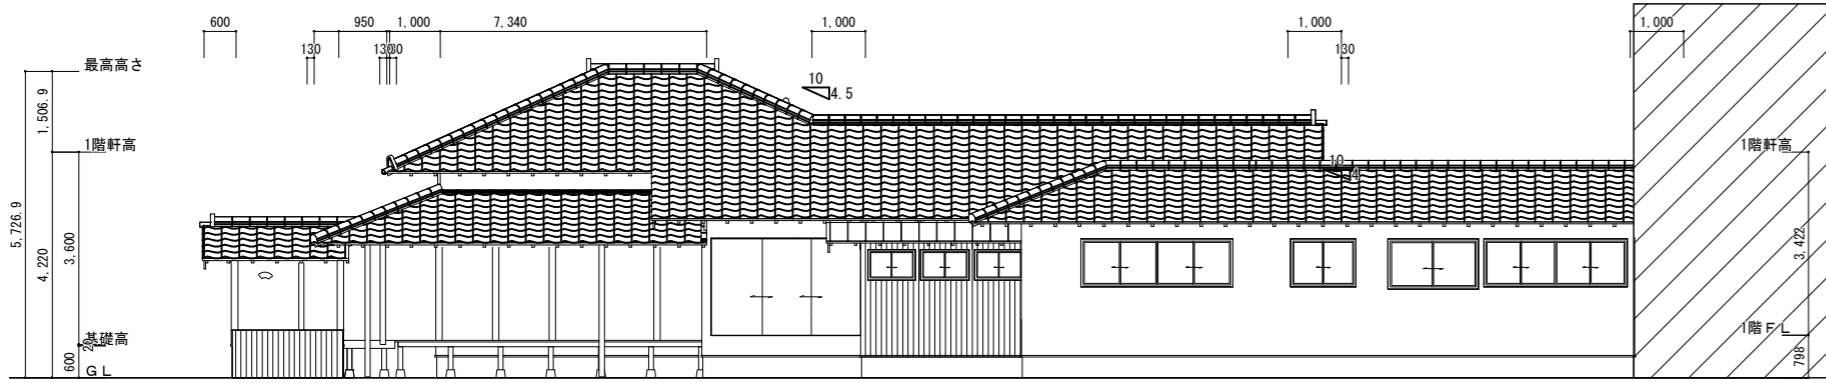


北側立面図 S:1/100

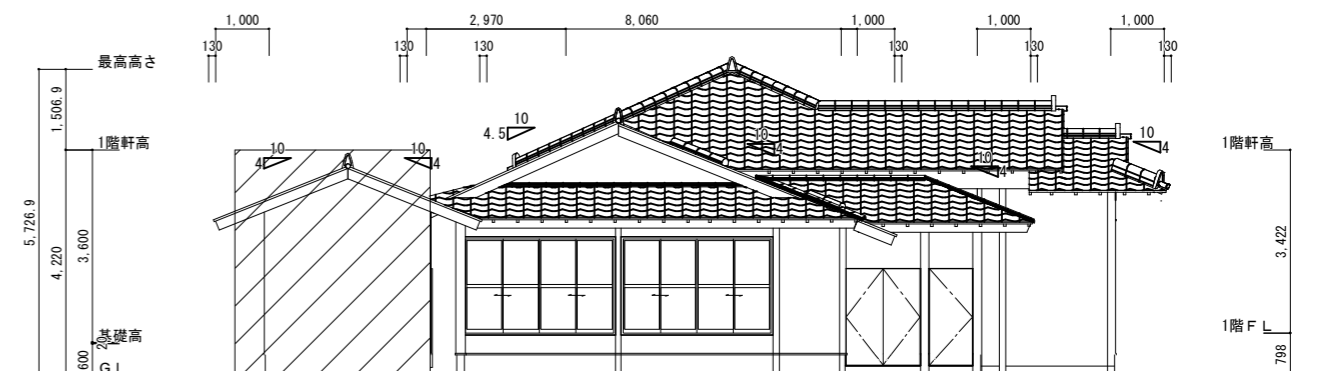


西側立面図 S:1/100


<p>※特記事項</p>		<p>工事名 森田正馬生家</p>	<p>NO.</p>
		<p>図面名 主屋 立面図</p>	<p>SCALE: S=1/100</p>

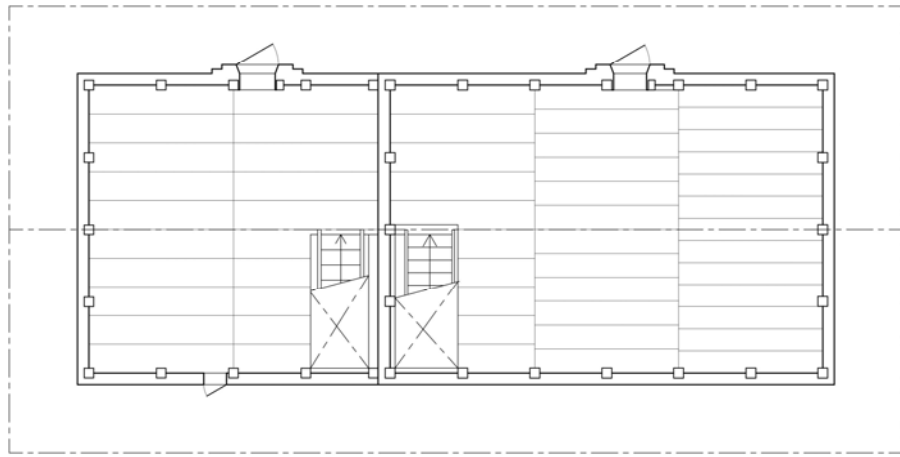


土蔵 二階平面図

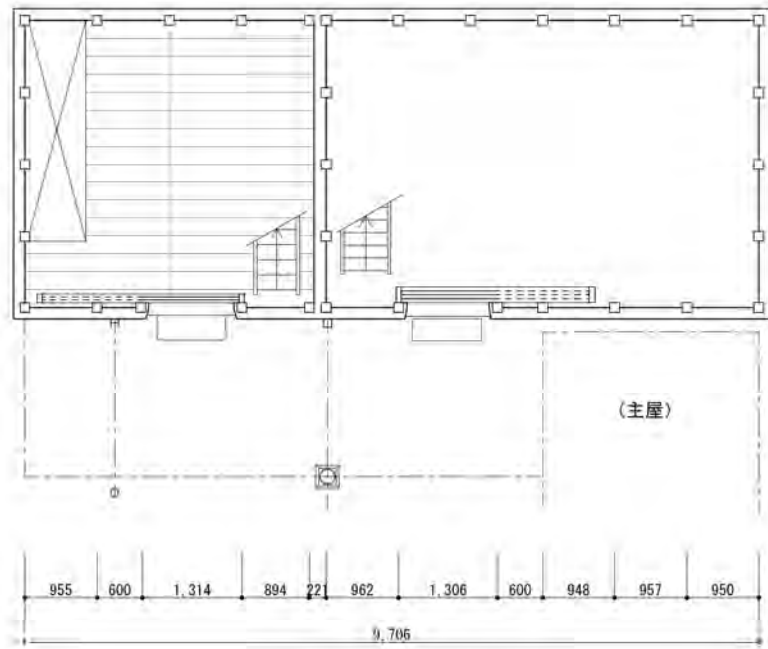


土蔵 一階平面図

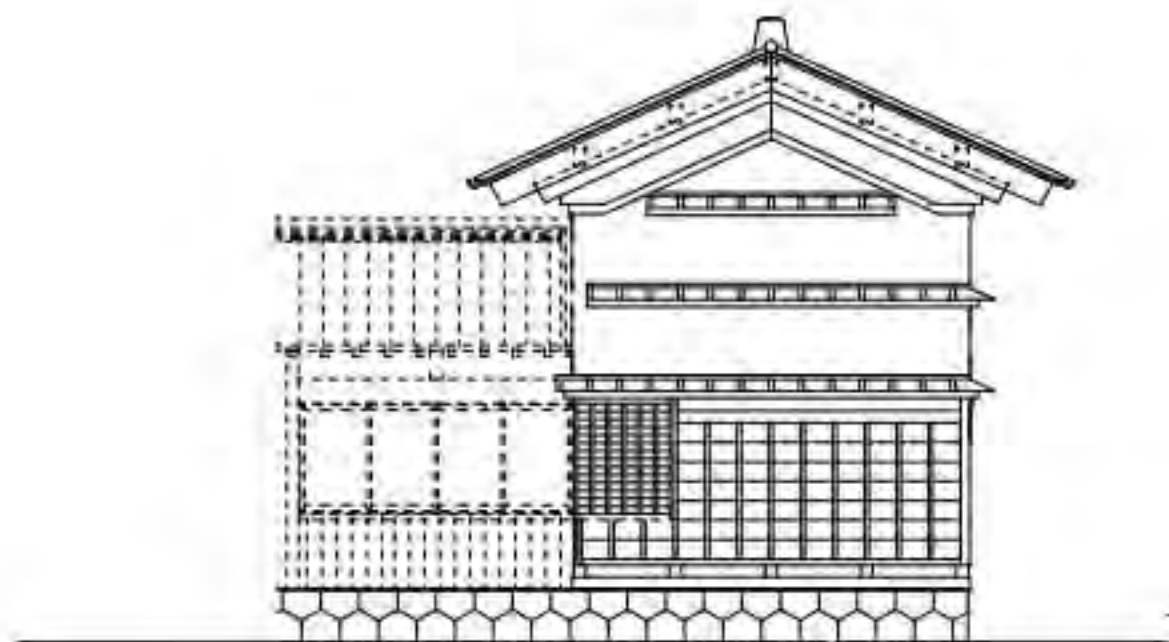


北面 1/50

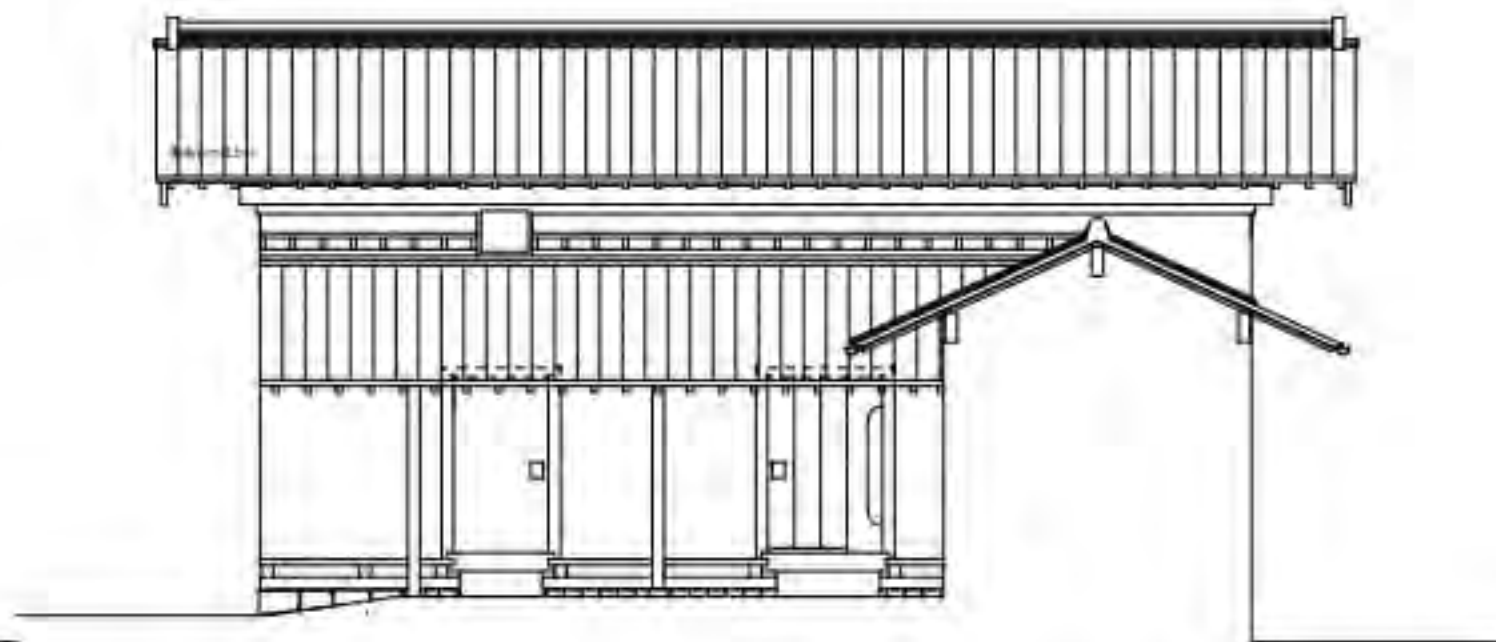





東面 1/50



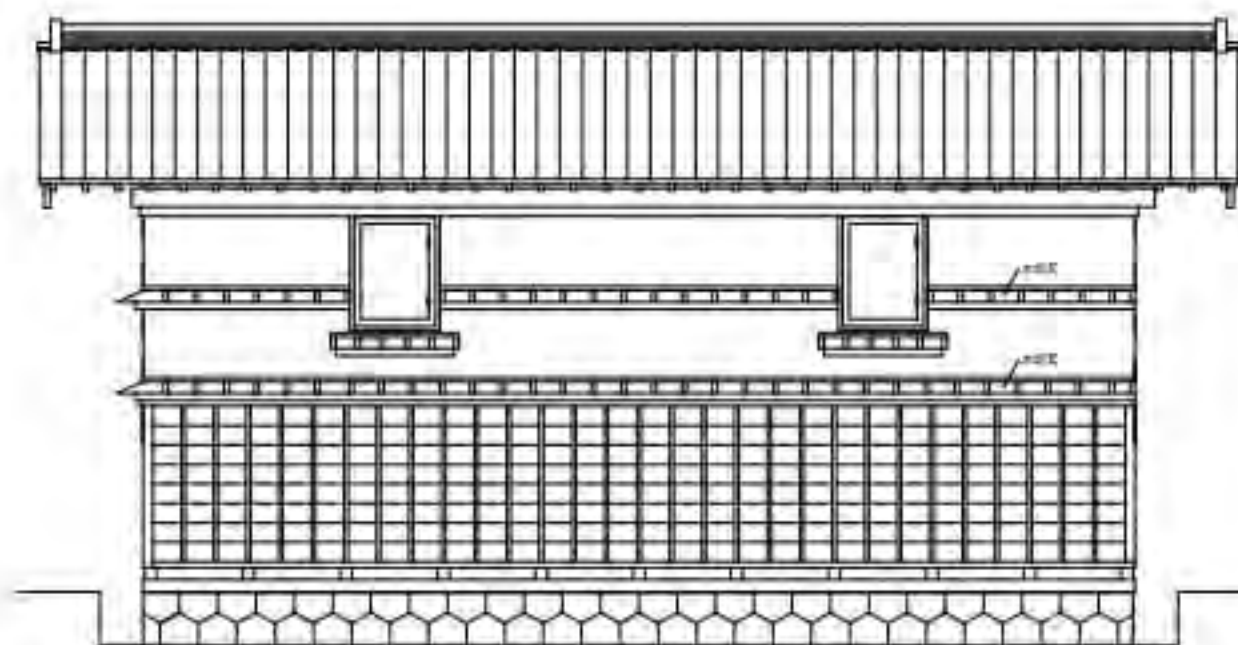






西面 1/50

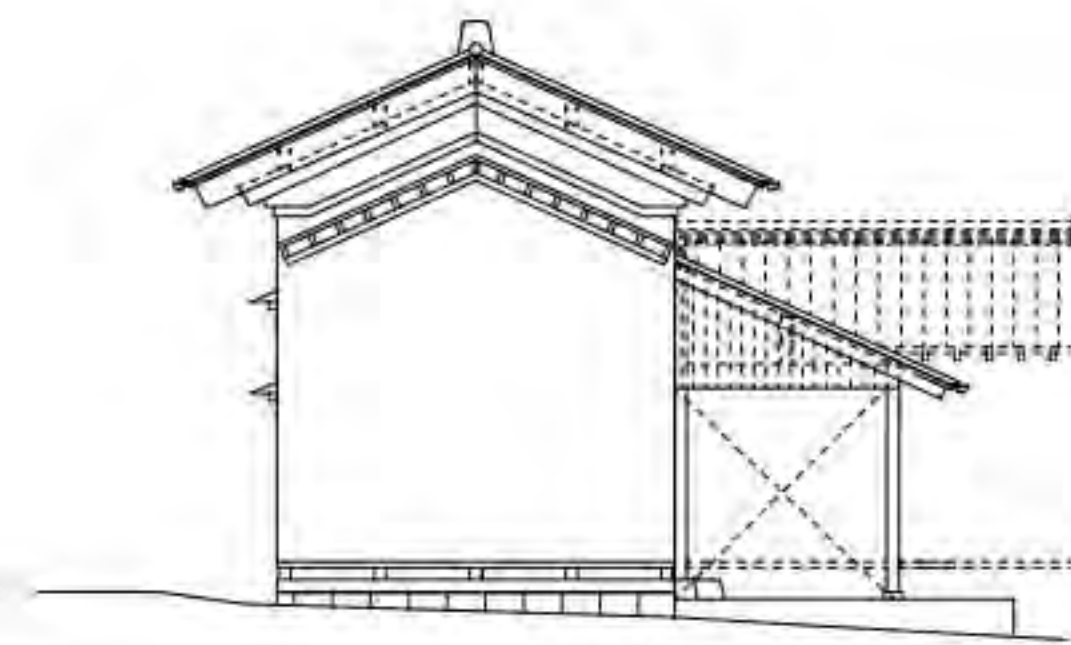


南面 1/50

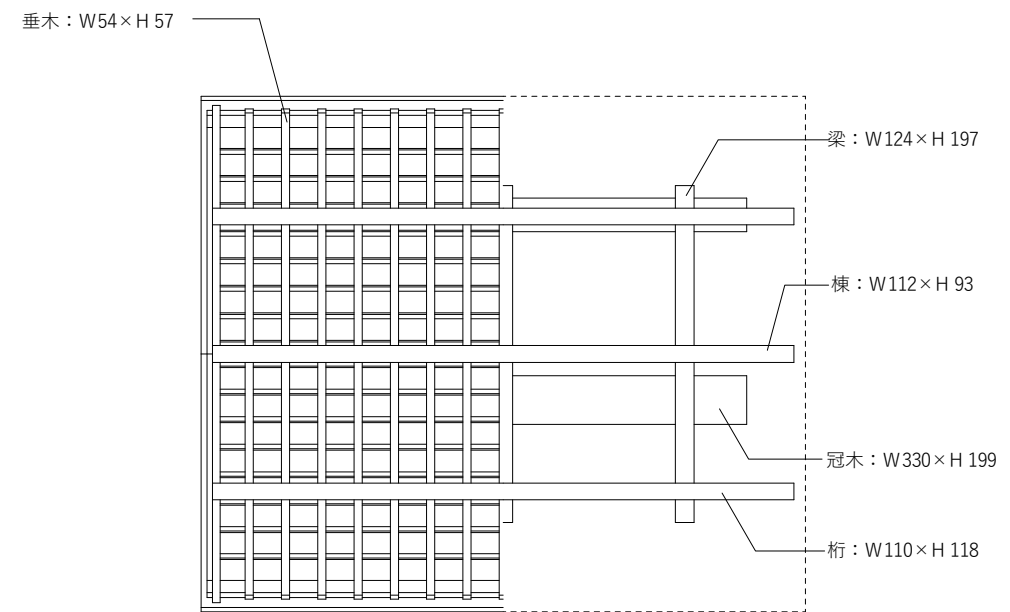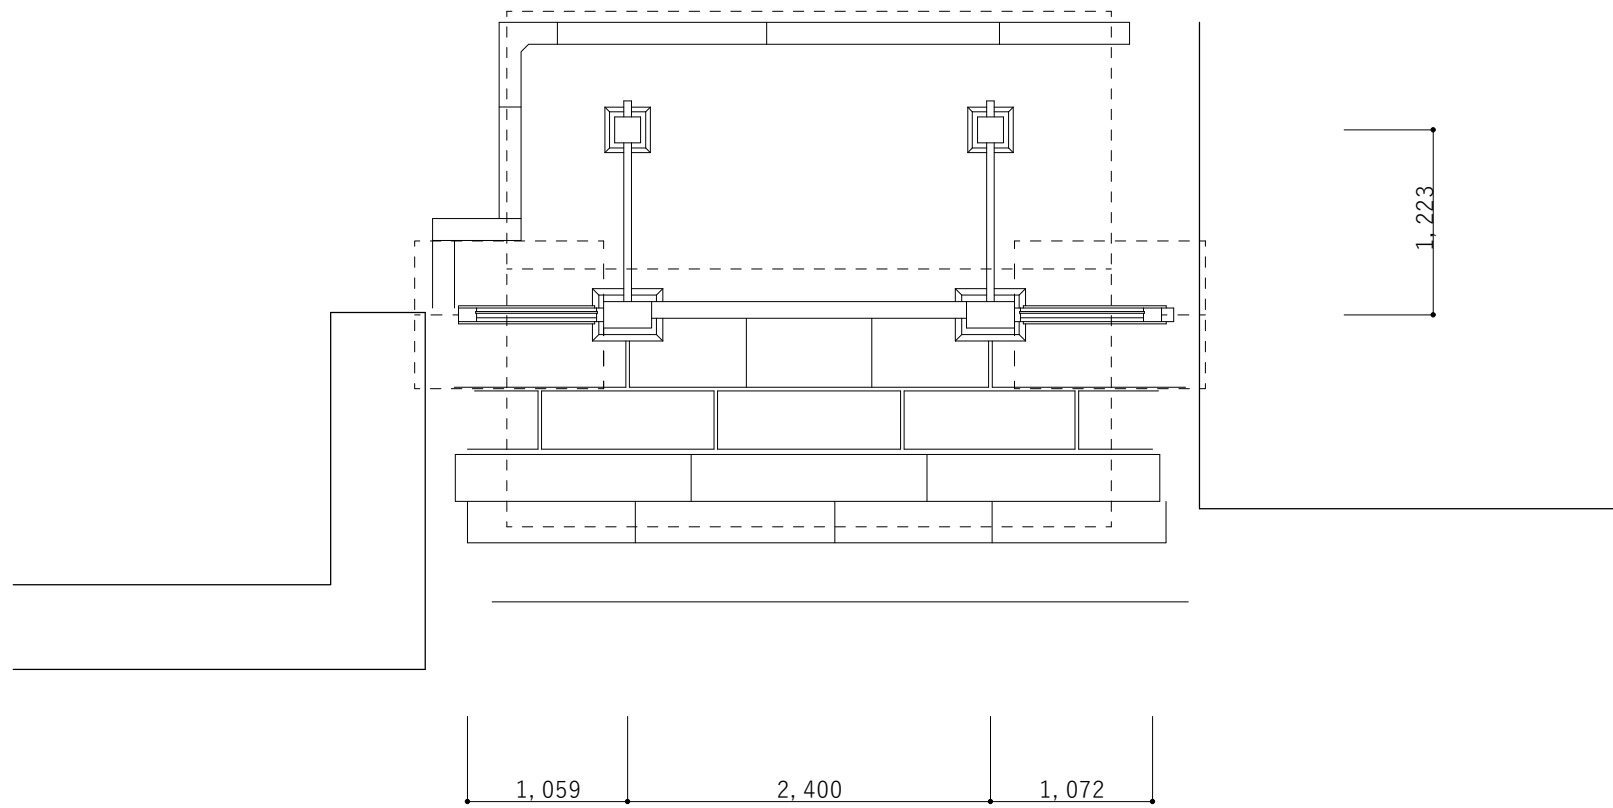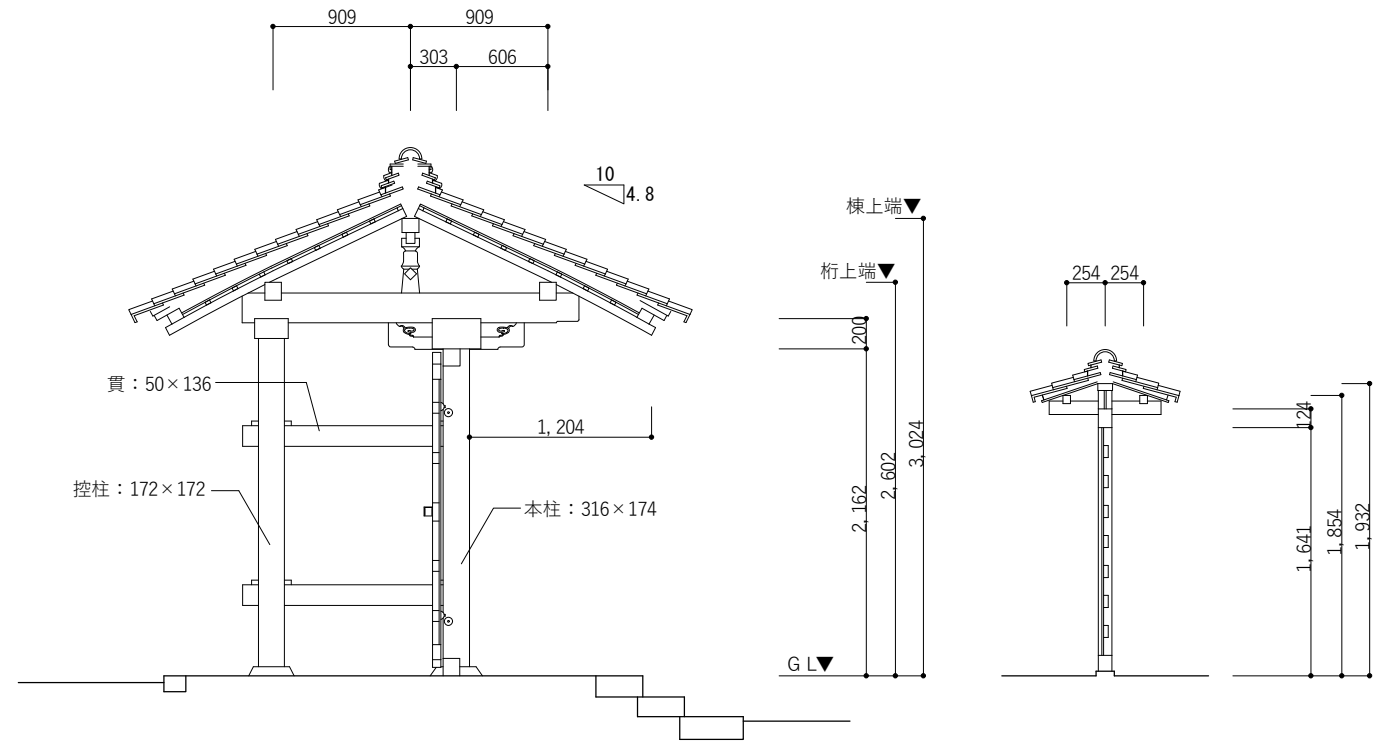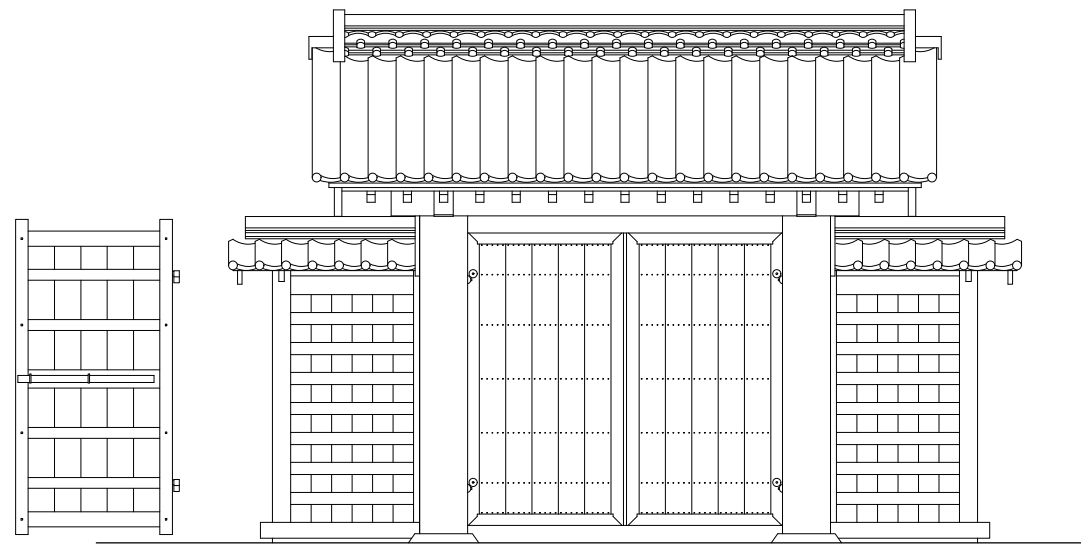

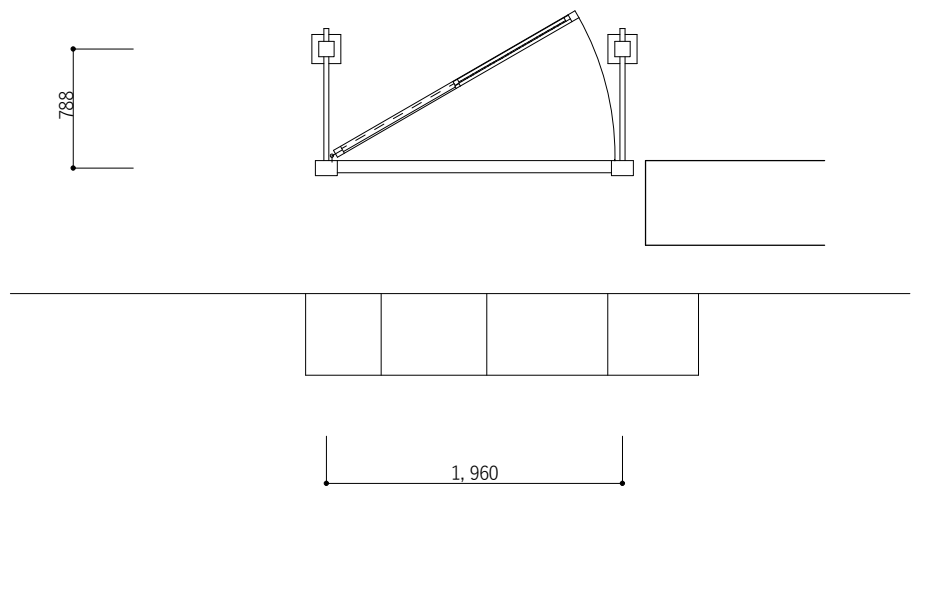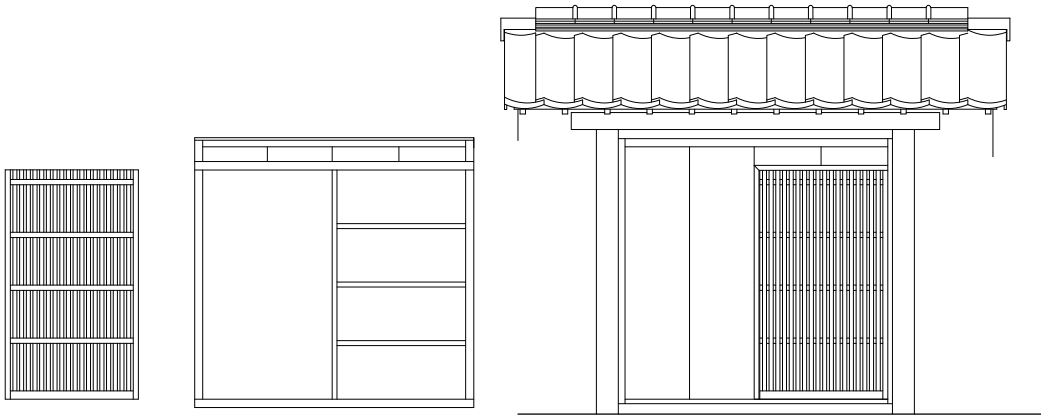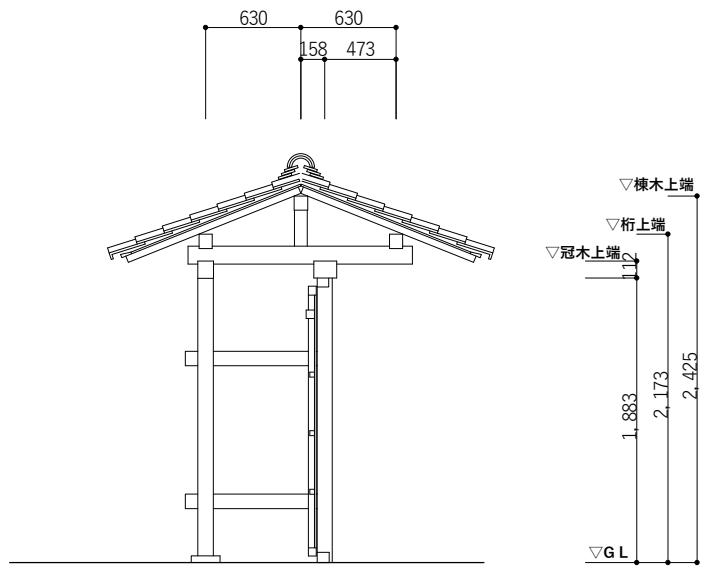

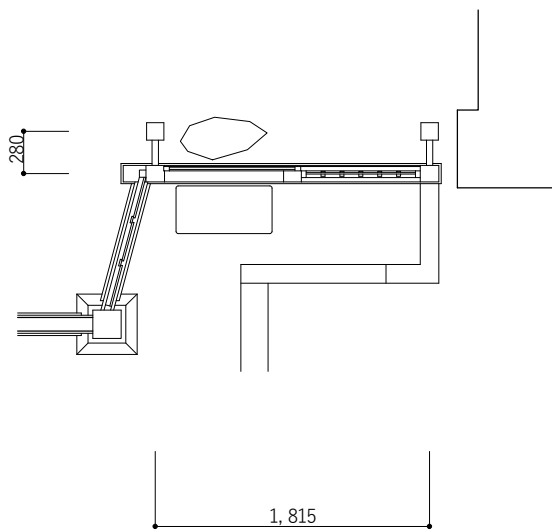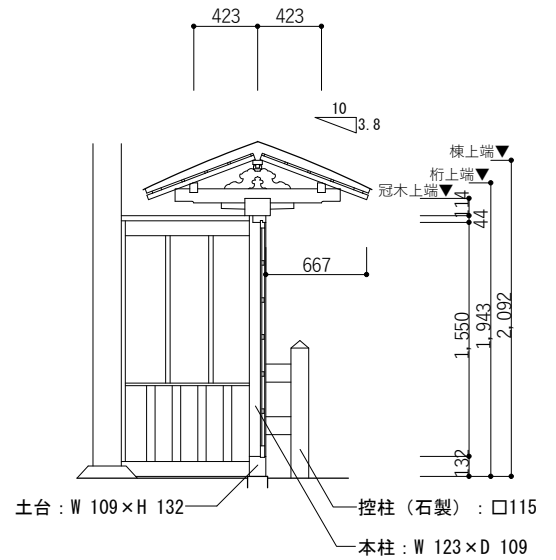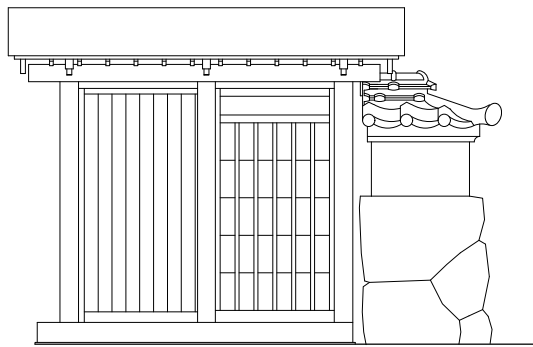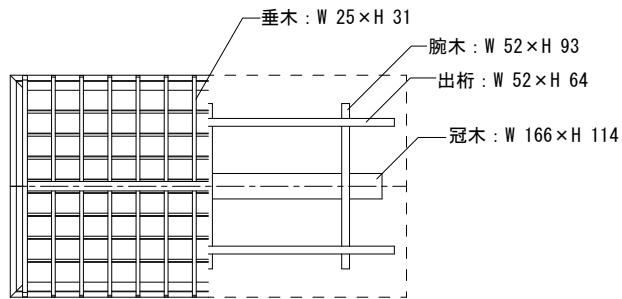

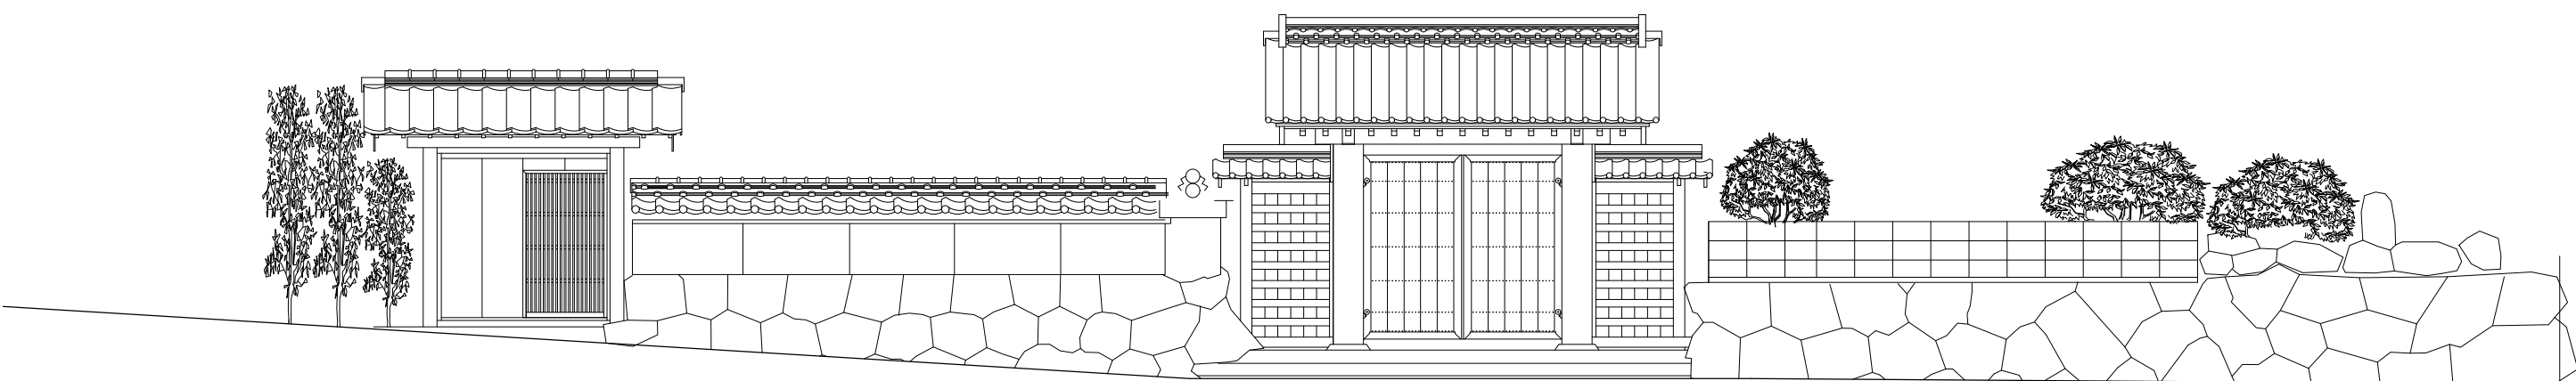

旧森田家住宅居 土塀① 1/50×70%

