

一般平面図2
S=1:1,500




配管材料種別2-1	φ200	φ150	φ100	φ75	φ50	計
	21.1	13.0	20.9			65.0
配管材料種別2-2						216.6
配管材料種別2-3		208.0		2.8		208.8
配管材料種別2-4		208.9		1.2	2.3	210.4
配管材料種別2-5		142.3	147.5			289.8
計	21.1	999.8	168.4	4.0	2.3	1195.6



配管詳細図 2-3(1)

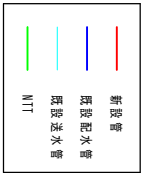

平面図
S=1:1,000

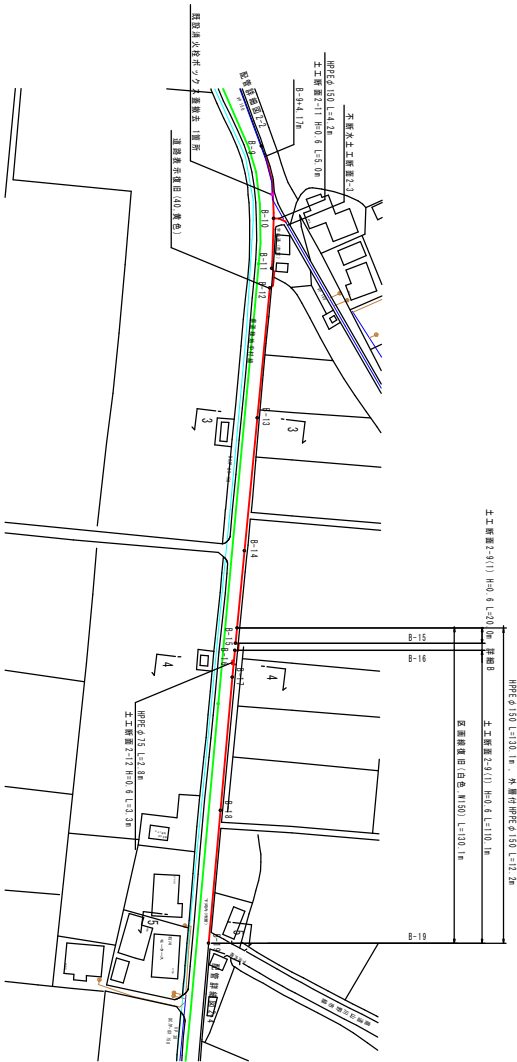


口径	管長(管径)
φ50	5.7m
φ75	7.3m
φ100	9.3m
φ150	12.8m
φ200	14.9m




下越し標準図

S=100

※ 標準図に示す通り配管を行い、下越しすること。

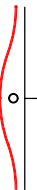

横断面図
S=1:100

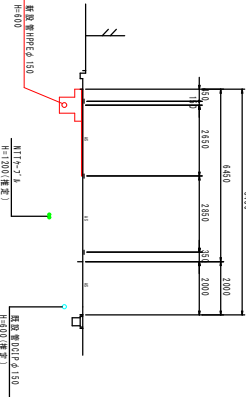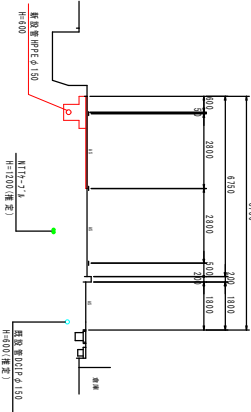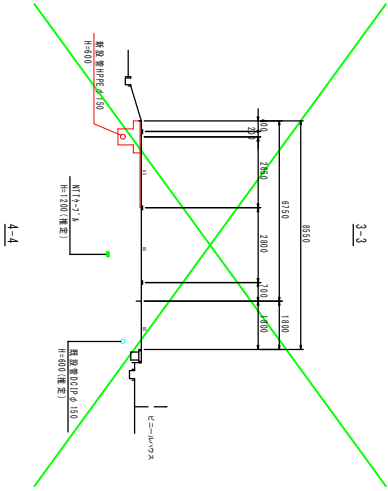



配管詳細図 2-3(2)








管径	管径	追加管径
B-4	20.0	20.0
B-10	24.0	24.0
B-11	17.0	41.0
B-12	4.2	51.2
B-13	48.8	100.0
B-14	50.0	150.0
B-15	34.8	184.8
B-16	5.1	189.9
B-17	10.1	200.0
B-19	50.0	100.0

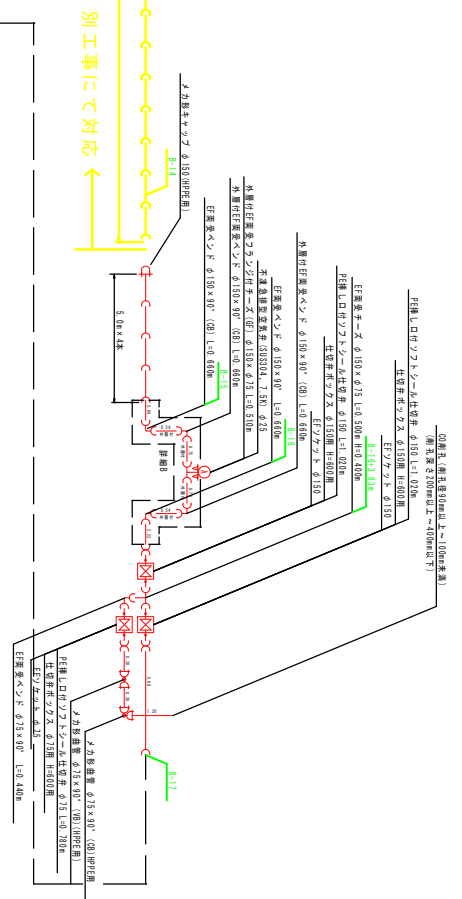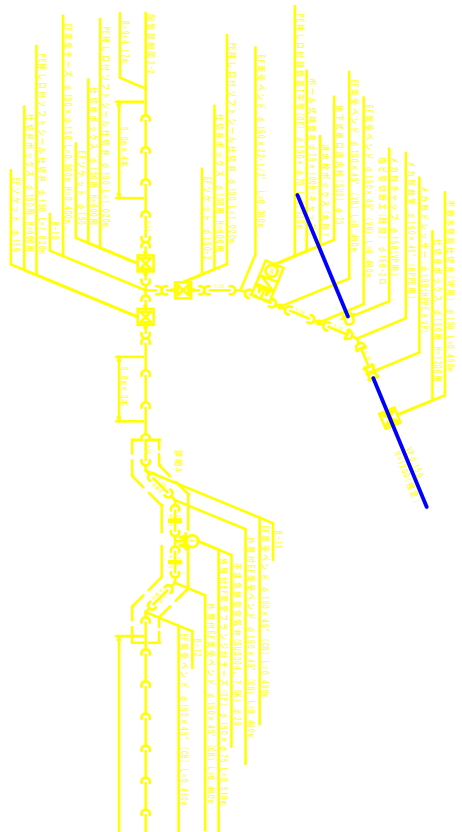


別工事で対応


詳細A
S=1:100

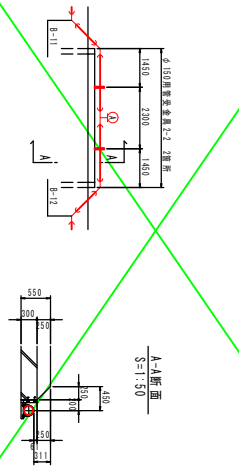

詳細B
S=1:100

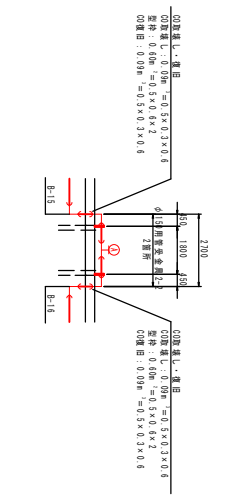

φ150用標準金具2-2詳細図
S=1:100

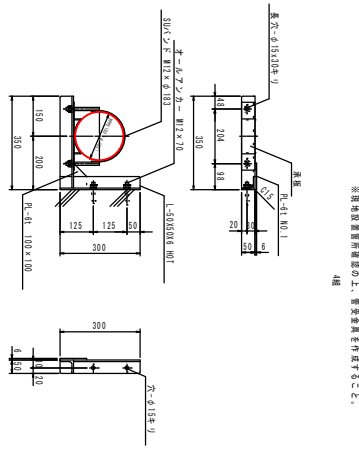


下越無義

障害物




掘削断面図 2 (2)


標準掘削断面図

S=1/20

※断面図、掘削断面は現況掘削面と土質工事上、
※掘削断面は現況と異なると認め、施工費と計算すること。


土工断面 2-10

掘削面 A3線(平均) H=0.6 φ150
※本質田土質計上

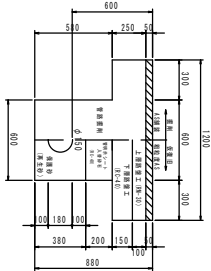


土工断面 2-11

A3線(平均) H=0.6 φ150

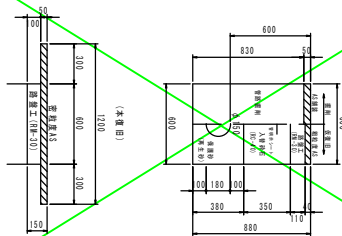


土工断面 2-12

掘削面 A3線(平均) H=0.6 φ15
※本質田土質計上

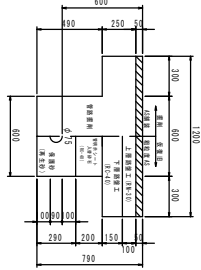


土工断面 2-13(1)

掘削面 A3線(平均・片切) H=0.6 φ150

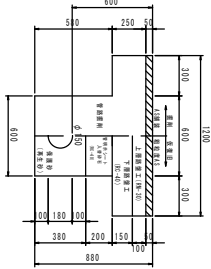


土工断面 2-13(2)

掘削面 A3線(平均・片切) H=0.6 φ150

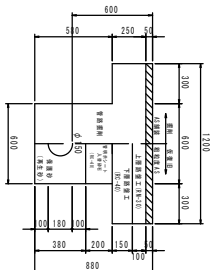


土工断面 2-14

掘削面 A3線(平均) H=0.6 φ150

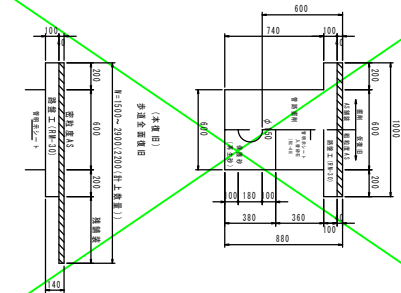


土工断面 2-15

掘削面(掘削) A3線(平均) H=1.4(土質工) φ150

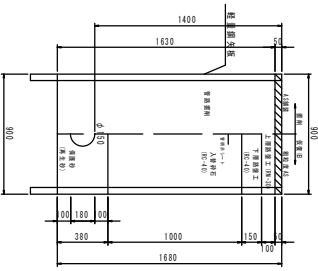



土工断面 2-16

A3線(平均) H=1.2 φ150

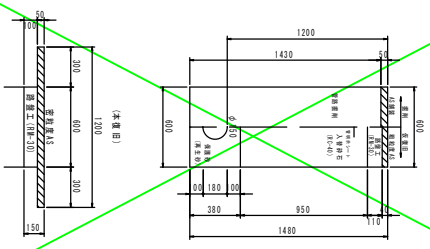

土工断面 2-17

A3線(平均) H=0.6 φ150

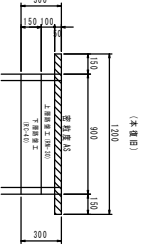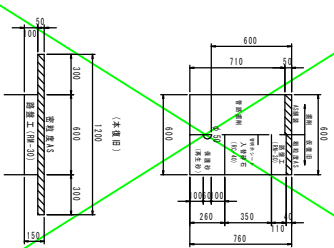

図面名	標準掘削断面図(2)		
作成年月日			
縮尺	1:20	図面番号	7 / 9
会社名			

掘削断面図 2 (5)


標準掘削断面図

S=1/20



不降水土断面2-3

A5掘削 H=1.2 φ150

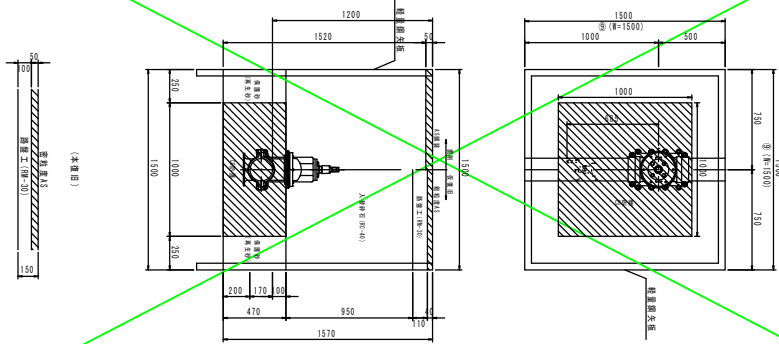



不降水土断面2-4

A5掘削 H=1.2 φ150 × φ150

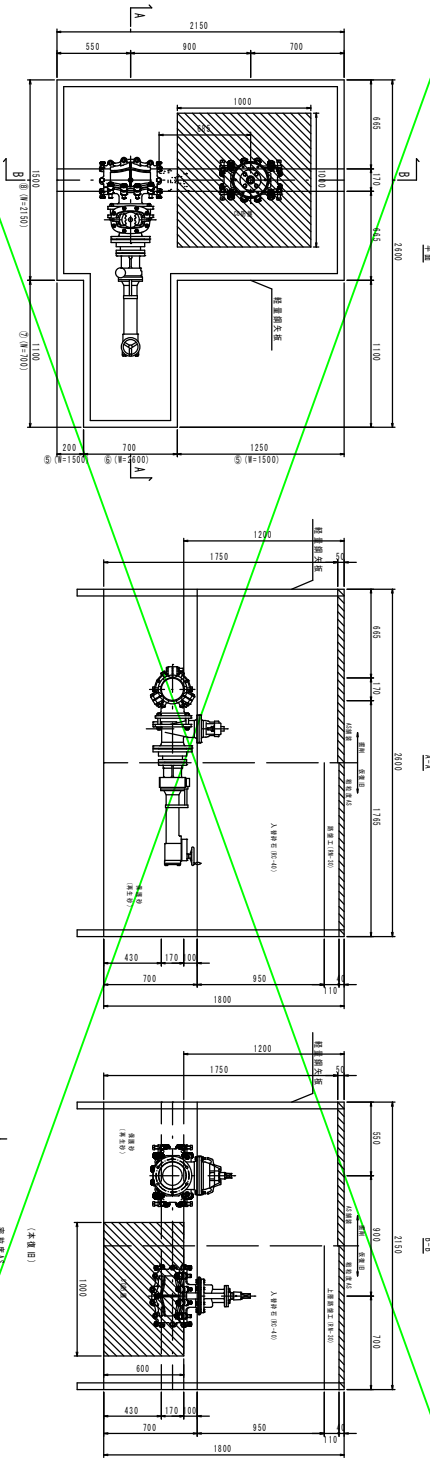

不降水土断面2-5


掘削面 A5掘削 H=1.2 φ150 × φ150

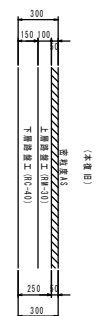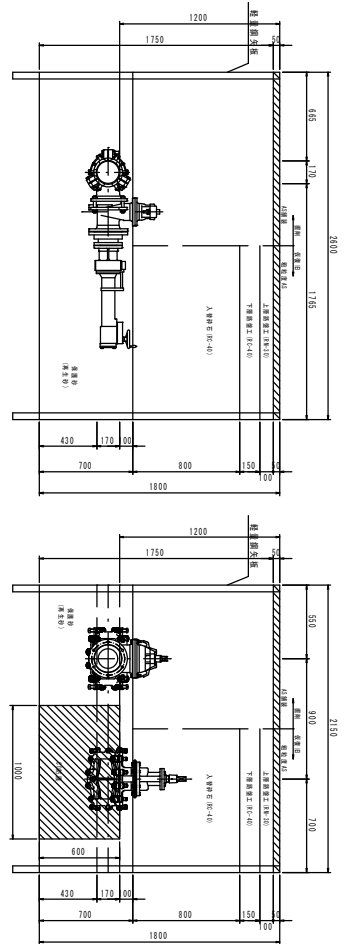


図面名	標準掘削断面図(5)		
作成年月日			
縮尺	1:20	掘削面	8 / 9
図主名			

掘削断面図 2 (7)


ボックス蓋撤去図
S=1:20

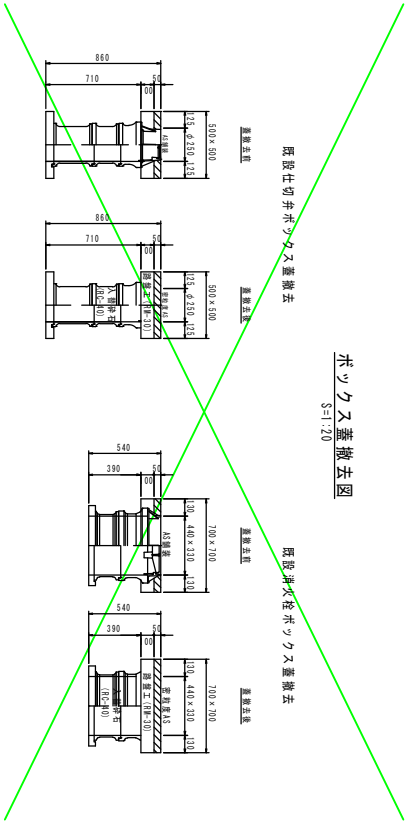

土留工
S=1:40

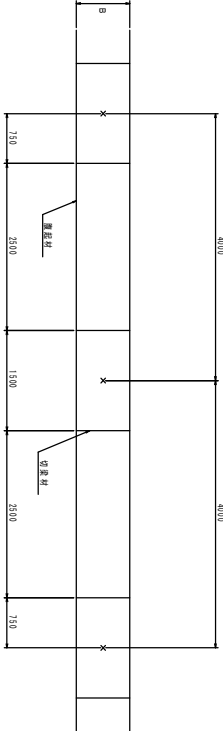


掘削断面図


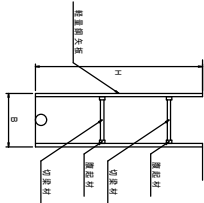


掘削深さ (m)	土留工
1.5m~2.0m以下	1段
2.0m~3.0m以下	2段
3.0m~4.0m未満	3段

ボックス標準図
S=1:20

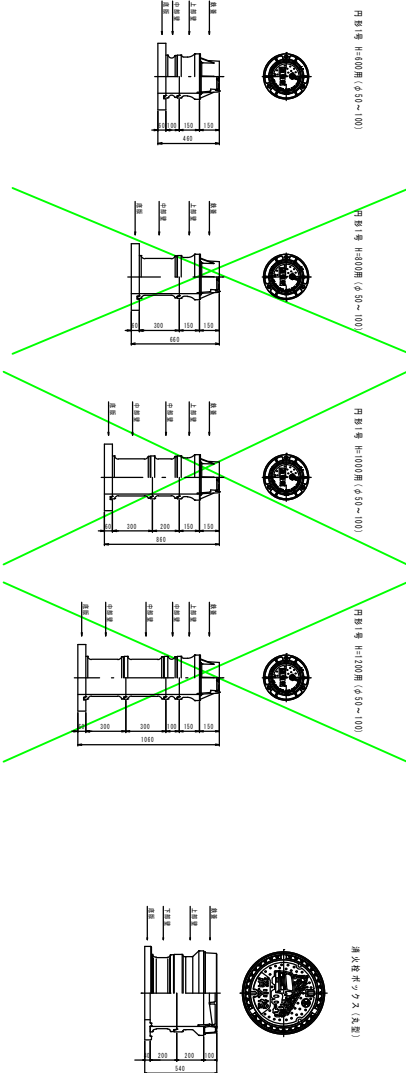

消火栓標示線参考図
S=1:20

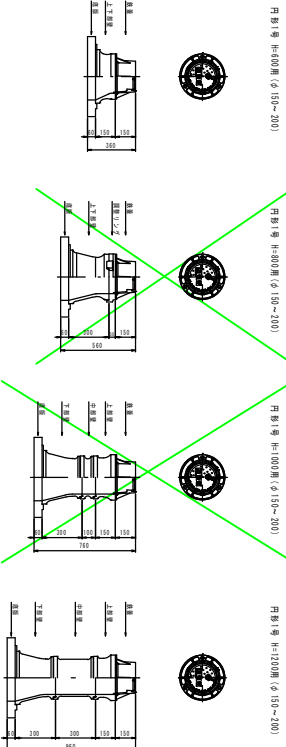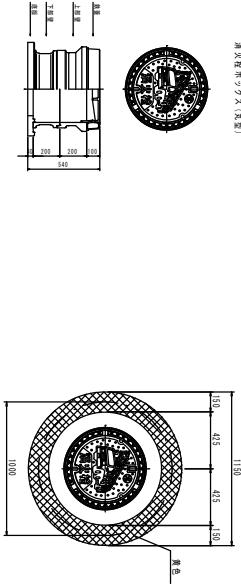

工事名	上水道改修工事 (2~3工区)		
図面名	掘削断面図 (7)		
作成年月日			
縮尺	1:20	図面番号	9 / 9
図主名			
