

図導標し下

※障害物に応じて曲げ配管を行い、下越しすること。


8-9	26.0	0.0
8-10	26.0	26.0
8-11	17.0	43.0
8-12	8.2	51.2
8-13	48.8	100.0
8-14	50.0	150.0
8-15	34.8	184.8
8-16	5.1	189.9
8-17	10.1	200.0
8-18	50.0	250.0
8-19	50.0	300.0

 $S=1:1,000$

新設管
既設配水管
既設送水管
NTT



S=1:100

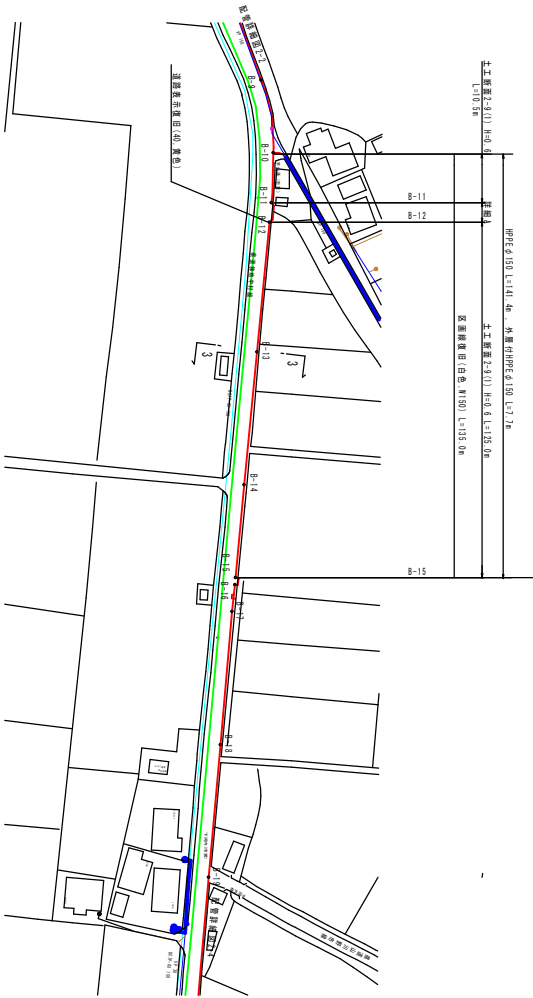


