



下井西(1) 9号農道・水路 平面図
香南市野市町下井 字 ムノ丸

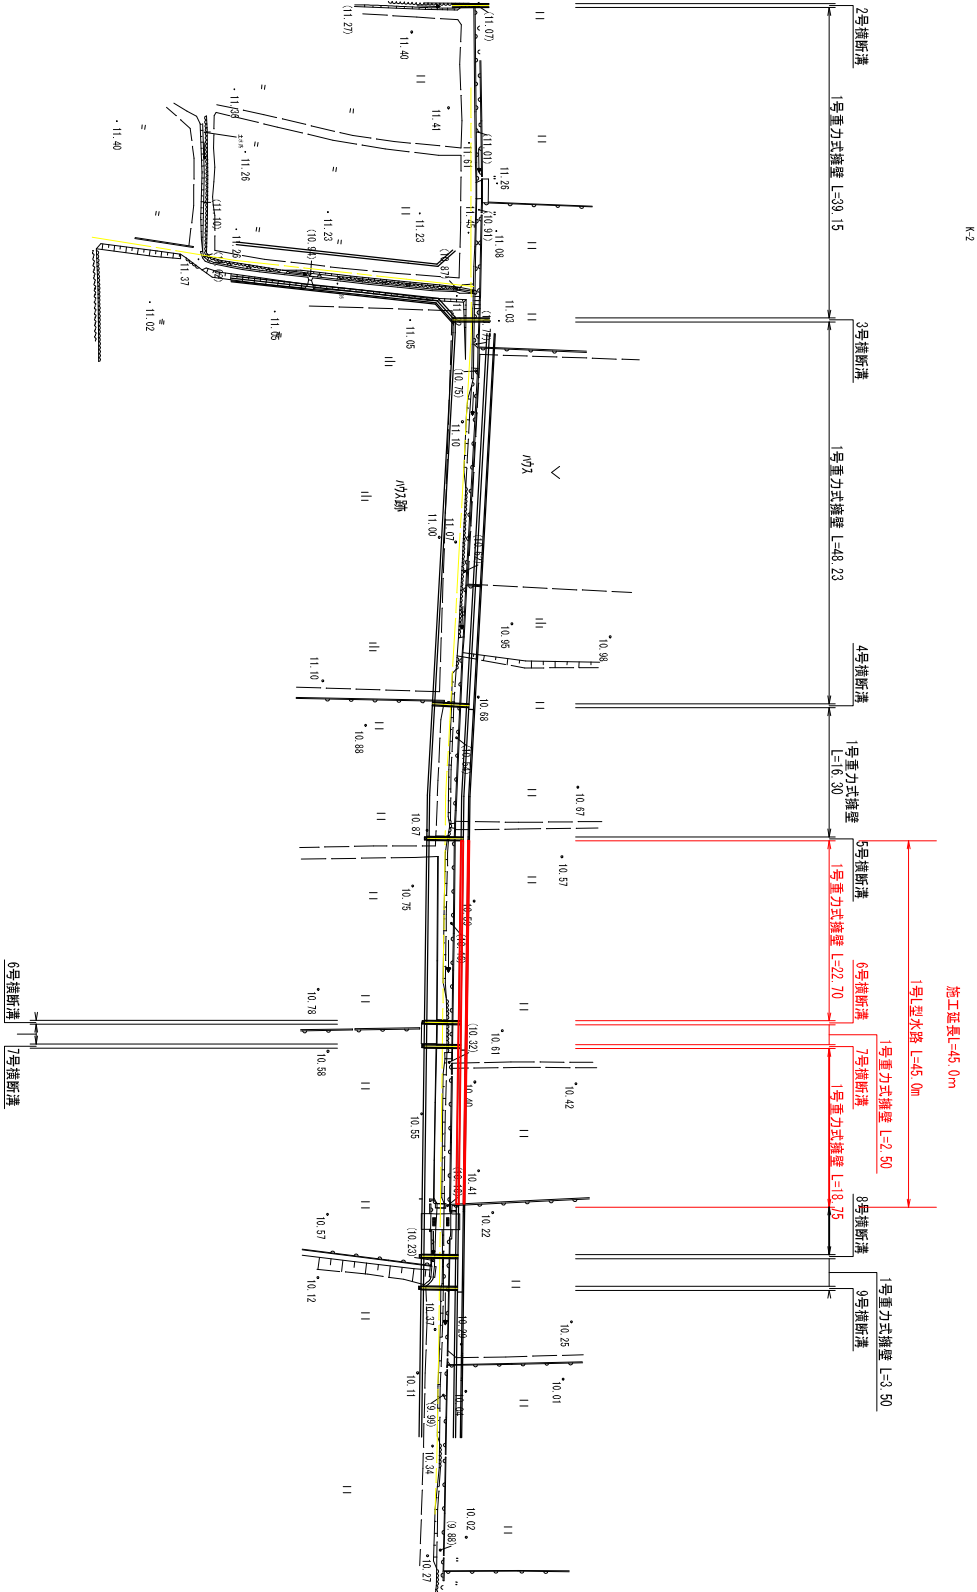


横断面图(3) S=1:100

NO. 13
RH=10.77
RH=10.844

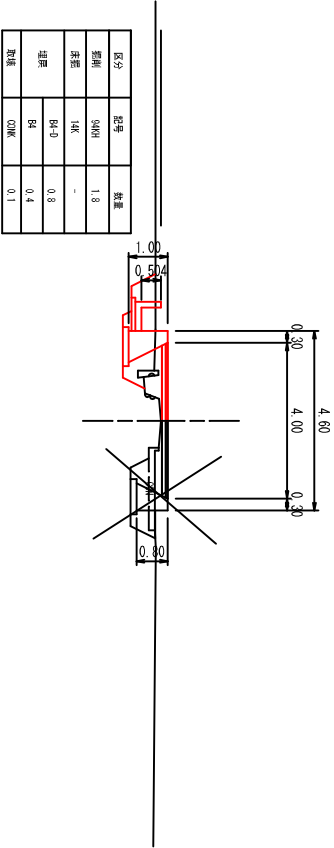


DL=5.000

NO. 12
RH=10.91
RH=11.450

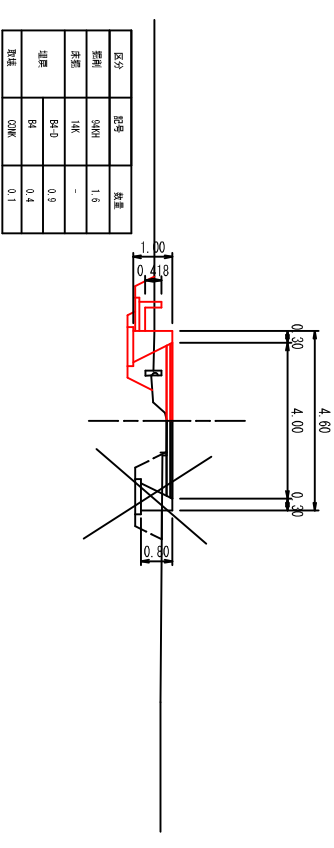


DL=5.000

NO. 11+15.0
RH=10.99
RH=11.150

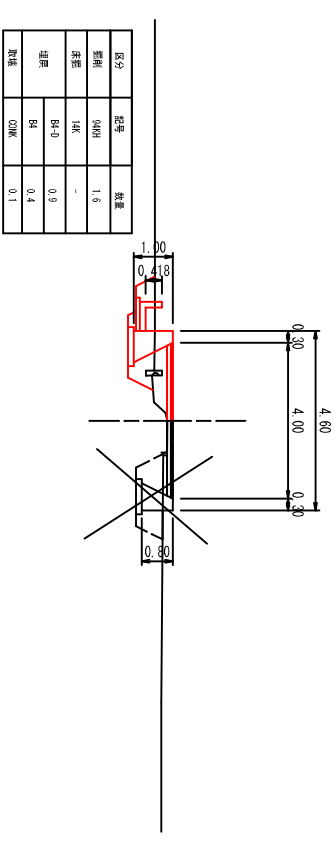


DL=5.000

NO. 16
RH=10.31
RH=10.500

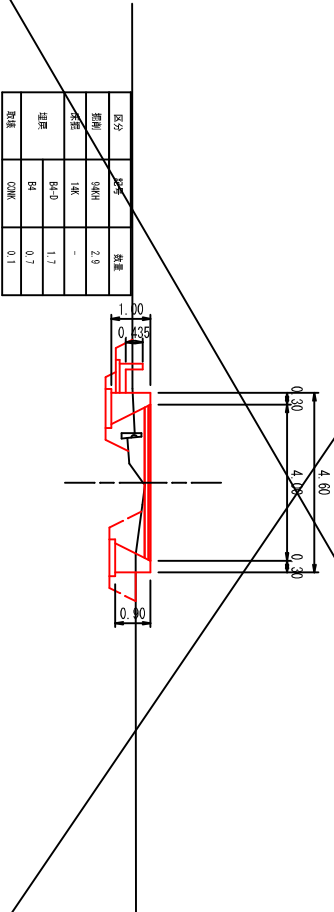


DL=5.000

NO. 15
RH=10.37
RH=10.450

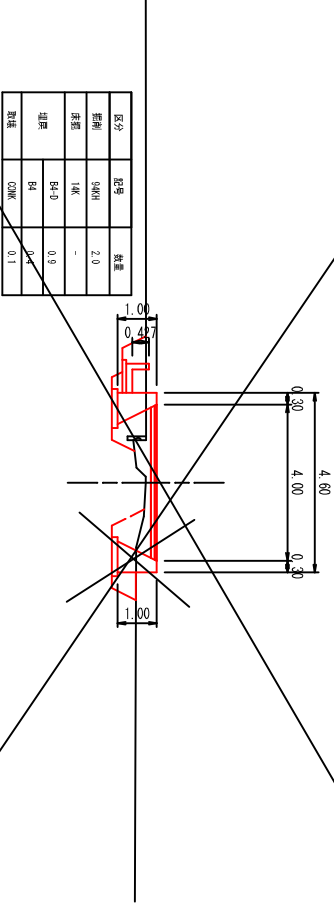

DL=5.000



NO. 14
RH=10.84
RH=10.800

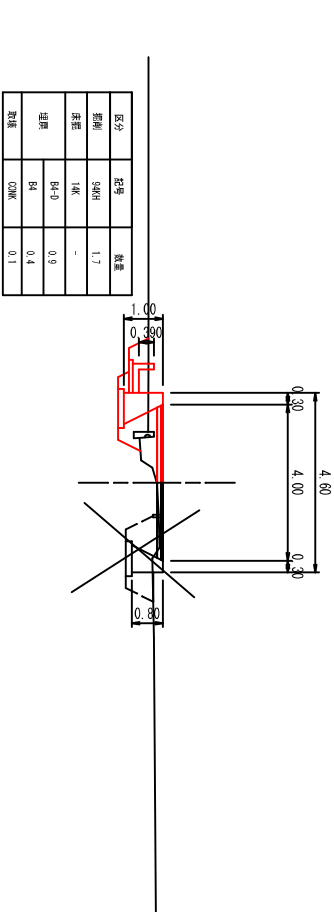

DL=5.000



工事名	建設07045号 下井西(1)地区9号是道改修工事		
図面名	横断面图(3)		
年月日			
尺度	S=1:100	図面番号	3/7
会社名			
事務所名	香南市建設課		

左側路側擁壁展開図

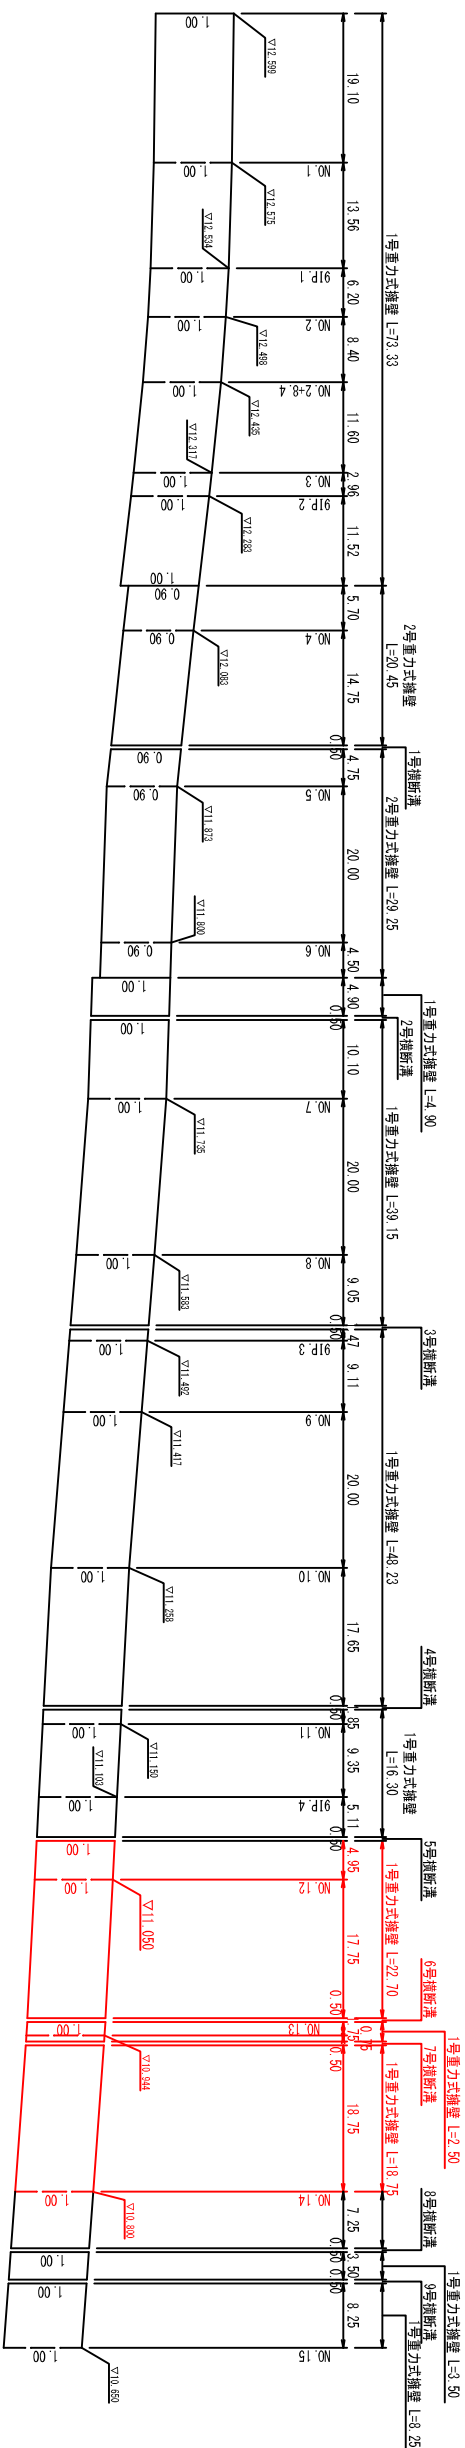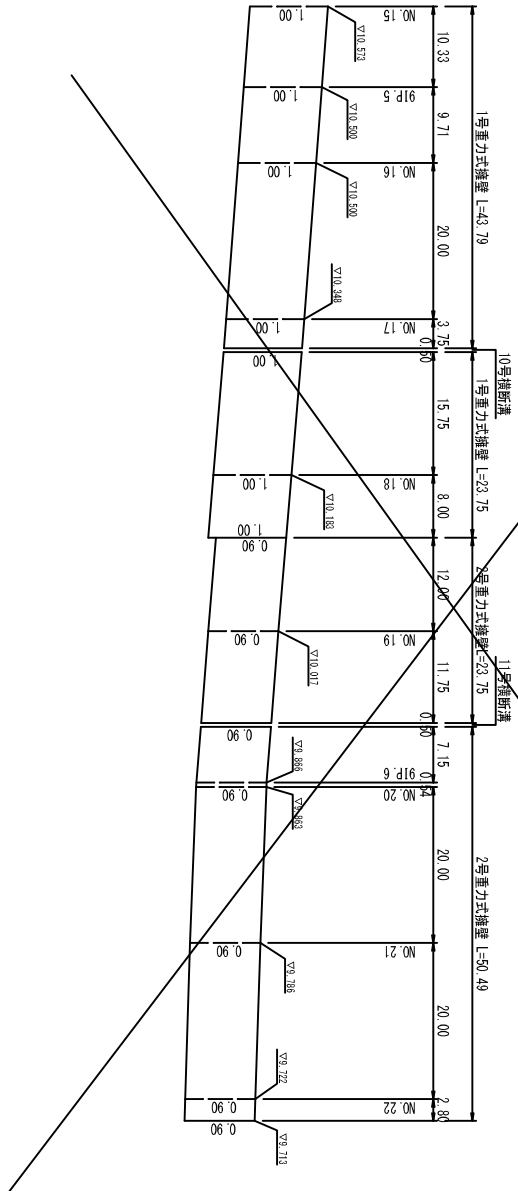SV=1:50
SH=1:500
$$\underline{DL=10.000}$$

$$\underline{DL=10.000}$$

図面名	展開図		
年月日			
尺度	SW=1:50 SH=1:500	図面番号	4/7
会社名			

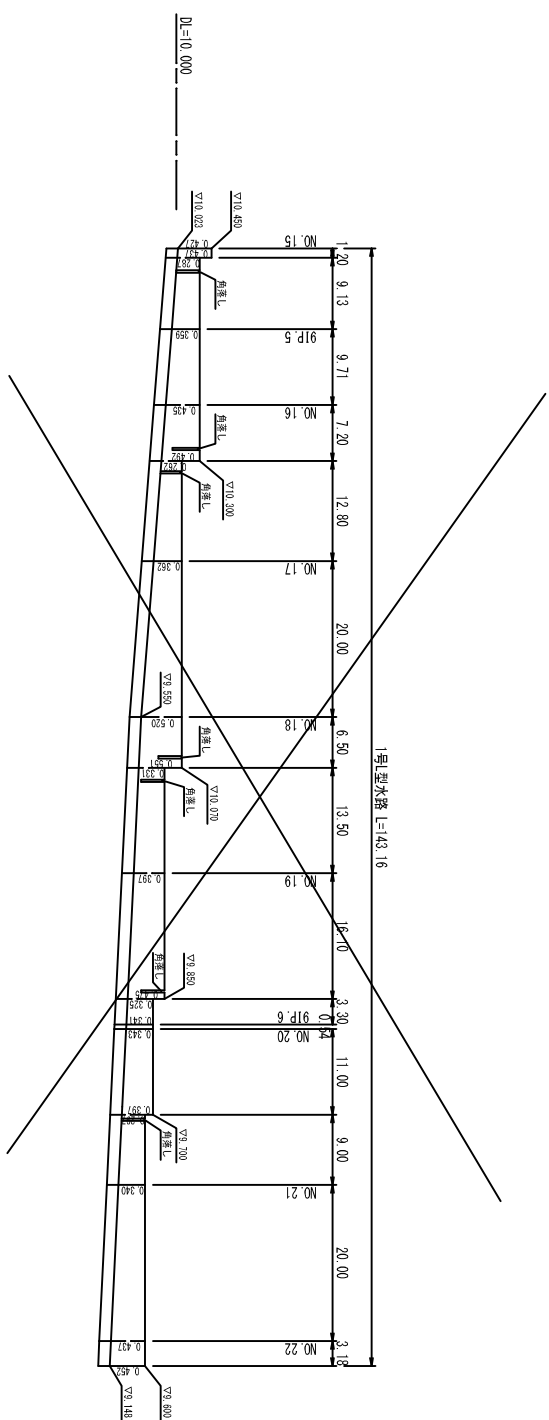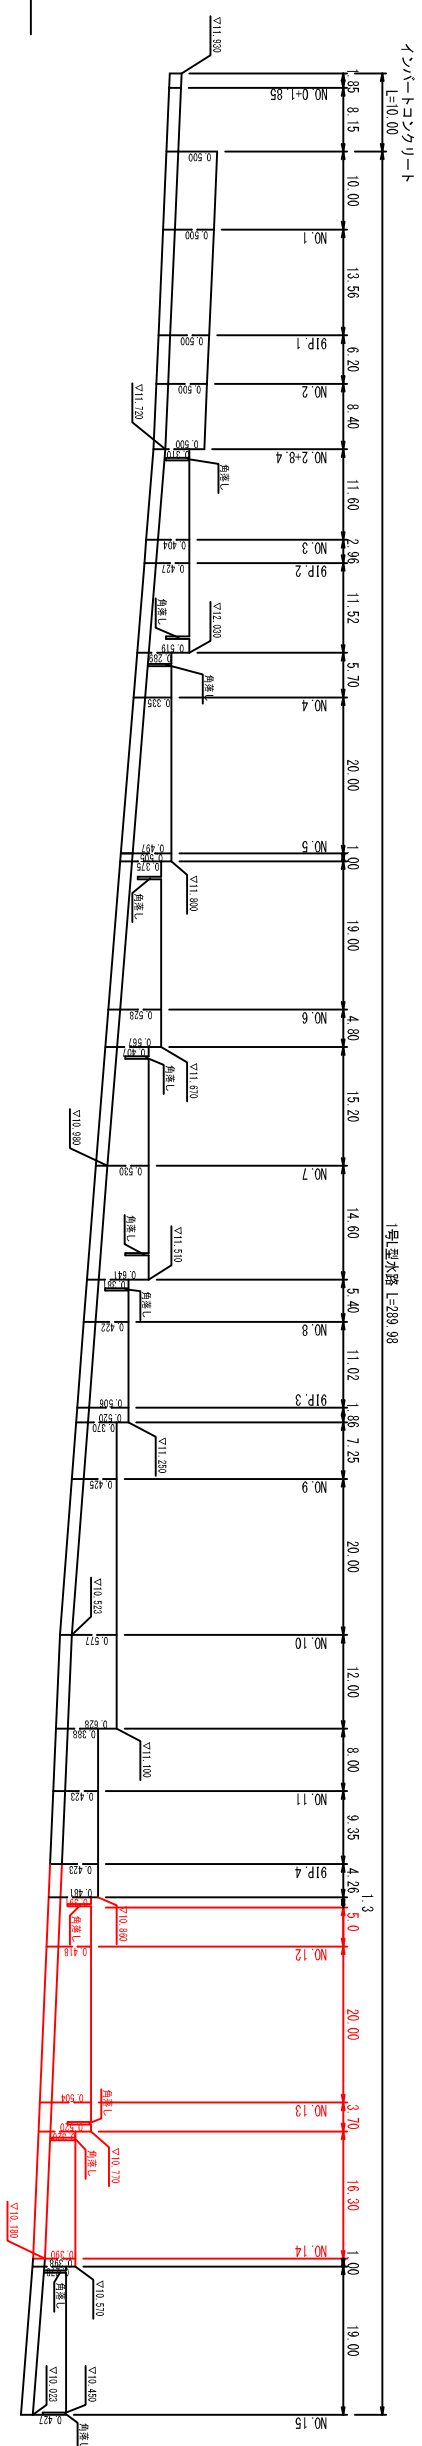
1号L型水路展開図



尺度	Sh=1:50 Sh=1:500	図番番号	5/7
会社名			
専修所名	香南市建設課		


構造図 (1)

1号重力式擁壁
S=1:20

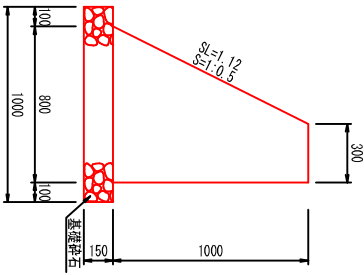


材料表				10.0m当り	
種 別	規 格	単 位	数量		
コンクリート	σ c k=18N/mm ²	m ³	5.50		
型 枠	小型構造物	m ²	21.20		
基礎材	RC-40、t=150mm	m ²	10.00		
床 均	土砂	m ²	10.00		

2号重力式擁壁
S=1:20

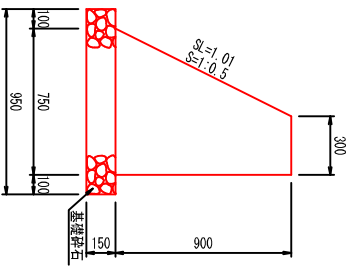


材料表				10.0m当り	
種 別	規 格	単 位	数量		
コンクリート	σ c k=18N/mm ²	m ³	4.73		
型 枠	小型構造物	m ²	19.10		
基礎材	RC-40、t=150mm	m ²	9.50		
床 均	土砂	m ²	9.50		

3号重力式擁壁
S=1:20

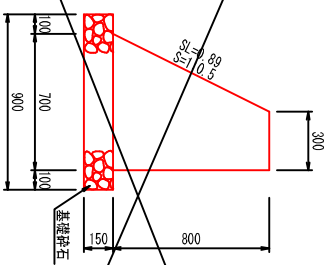


材料表				10.0m当り	
種 別	規 格	単 位	数量		
コンクリート	σ c k=18N/mm ²	m ³	4.00		
型 枠	小型構造物	m ²	16.90		
基礎材	RC-40、t=150mm	m ²	9.00		
床 均	土砂	m ²	9.00		

4号重力式擁壁
S=1:20

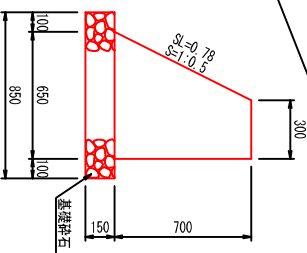

材料表				10.0m当り	
種 別	規 格	単 位	数量		
コンクリート	σ c k=18N/mm ²	m ³	3.33		
型 枠	小型構造物	m ²	14.88		
基礎材	RC-40、t=150mm	m ²	8.50		
床 均	土砂	m ²	8.50		

1号L型水路
S=1:20

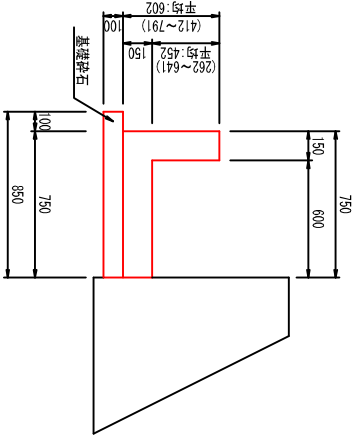


材料表				10.0m当り	
種 別	規 格	単 位	数量		
コンクリート	σ c k=18N/mm ²	m ³	1.80		
型 枠	小型構造物	m ²	10.54		
基礎材	RC-40、t=100mm	m ²	8.5		
床 均	土砂	m ²	8.50		


工事名	建設07045号 下井西 (1) 地区9号堤道改修工事		
図面名	構造図 (1)		
年月日			
尺 度	S=1:20	図面番号	6/7
会社名			
事務所名	香南市建設課		

構造図 (2)


1号横断沟 NO.4+15.0附近
横断面 S=1:100

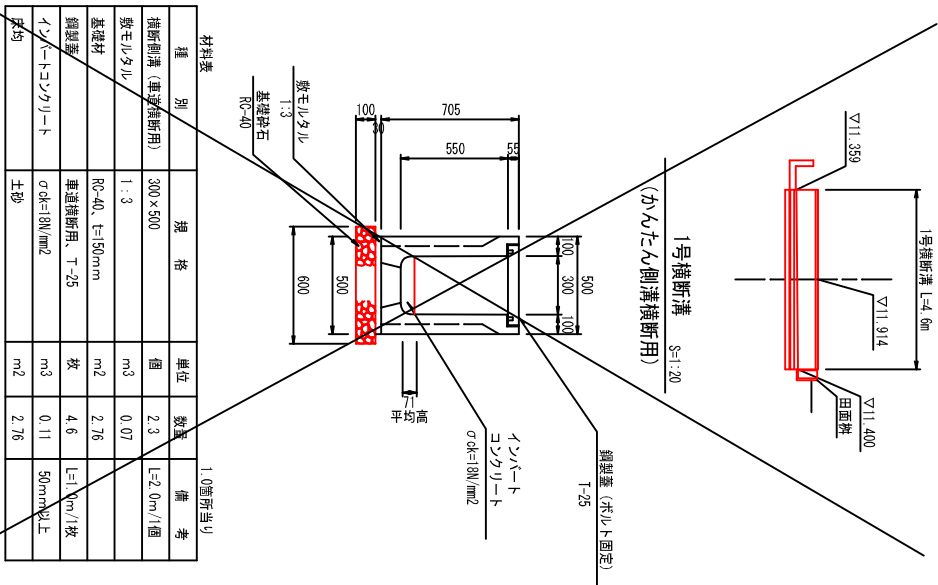

5号横断溝 NO.11+14.8付近
横断図 S=1:100

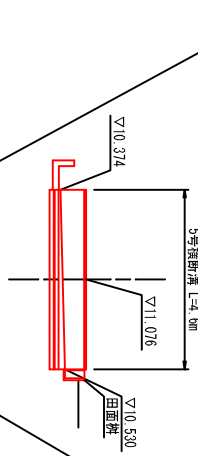


5号横断溝 $S=1:20$
~~(かんたん側溝横断用)~~

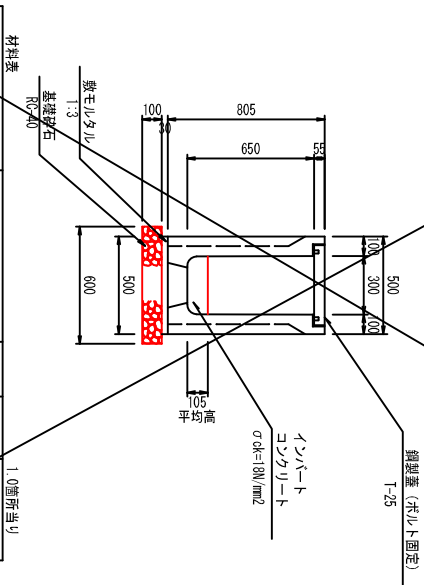


種別	規格	単位	数量	備考
床均	土砂	m ²	2.76	


2号横断溝 NO.6+9.65付近
横断図 S=1:100

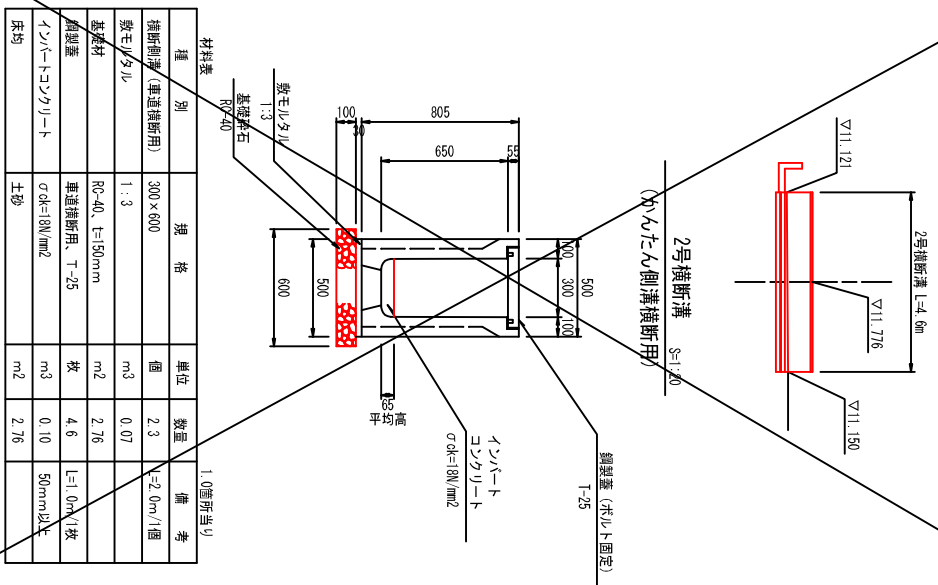

6号横断溝 NO.12+18.0付近
横断図 S=1:100

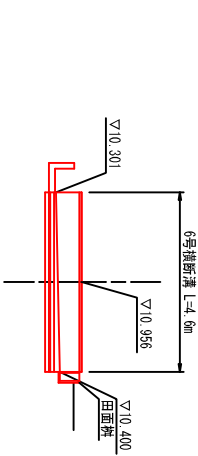


6号横断溝 S=1:20
(かんたん側溝横断用)

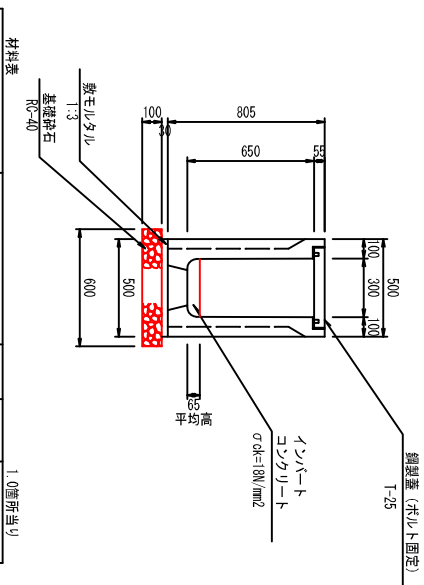


種 別	規 格	単位	数量	備 考
床均	土砂	m ²	2.76	


3号横断薄 NO.8+9.3付近
横断図 S=1:100

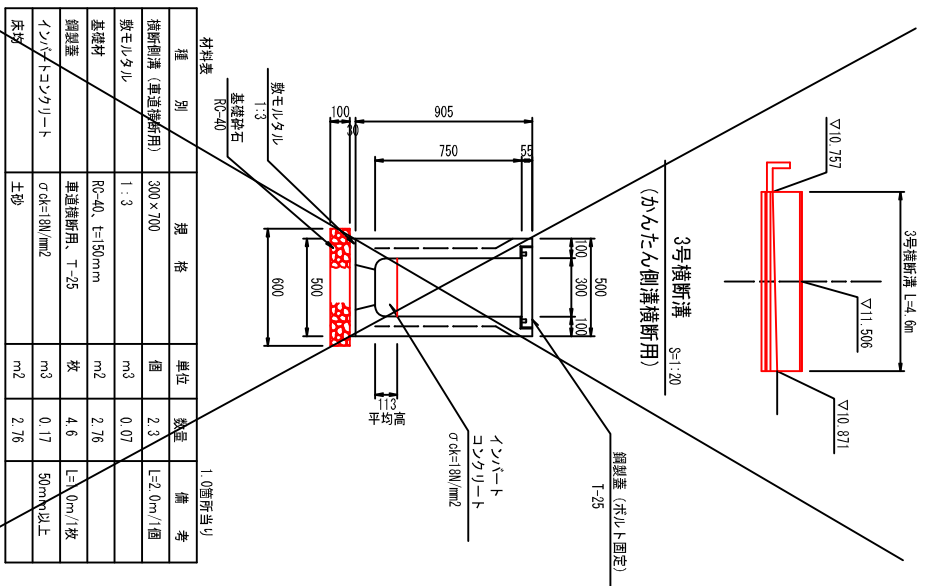

7号横断溝 NO.13+1.0付近
横断図 S=1:100

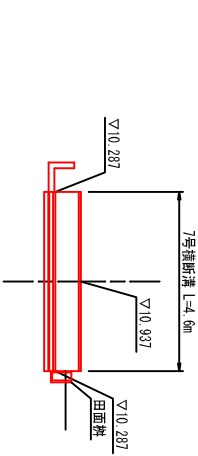


7号横断溝 S=1:20
(かんたん側溝横断用)

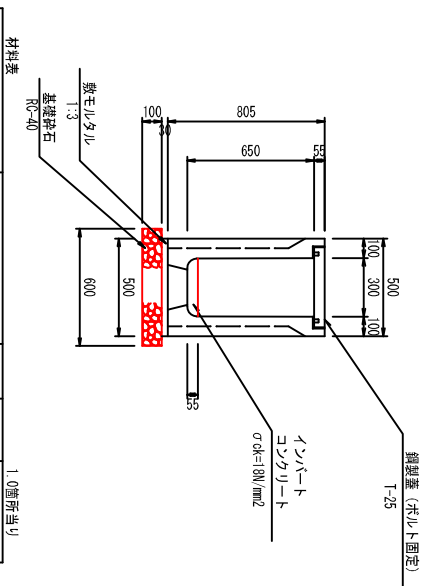

種別	規格	単位	数量	備考

4号横断沟 NO. 10+17.9附近
横断面 S=1:100

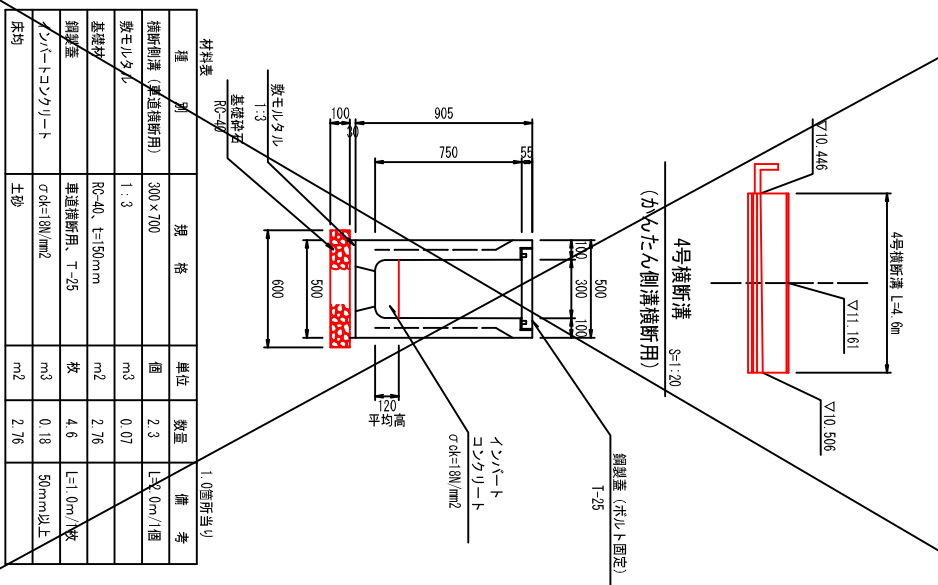

種別	規格	単位	数量	備考
数モルタル	1:3	m ³	0.07	
基礎砂	R2-40、t=50mm	m ²	2.76	
鋼製蓋	専道用踏用、T-25	枚	4.6	1.10m/枚
コンクリート	σ _{ck} =18N/mm ²	m ³	0.18	50mm以上
床均	土砂	m ²	2.76	

工事名	冠 距 0.045号 下井田 (1) 地区9年度修繕工事		
図面名	構造物 (2)		
年月日			
尺 度	図 示	図面番号	7/7
会社名			
