
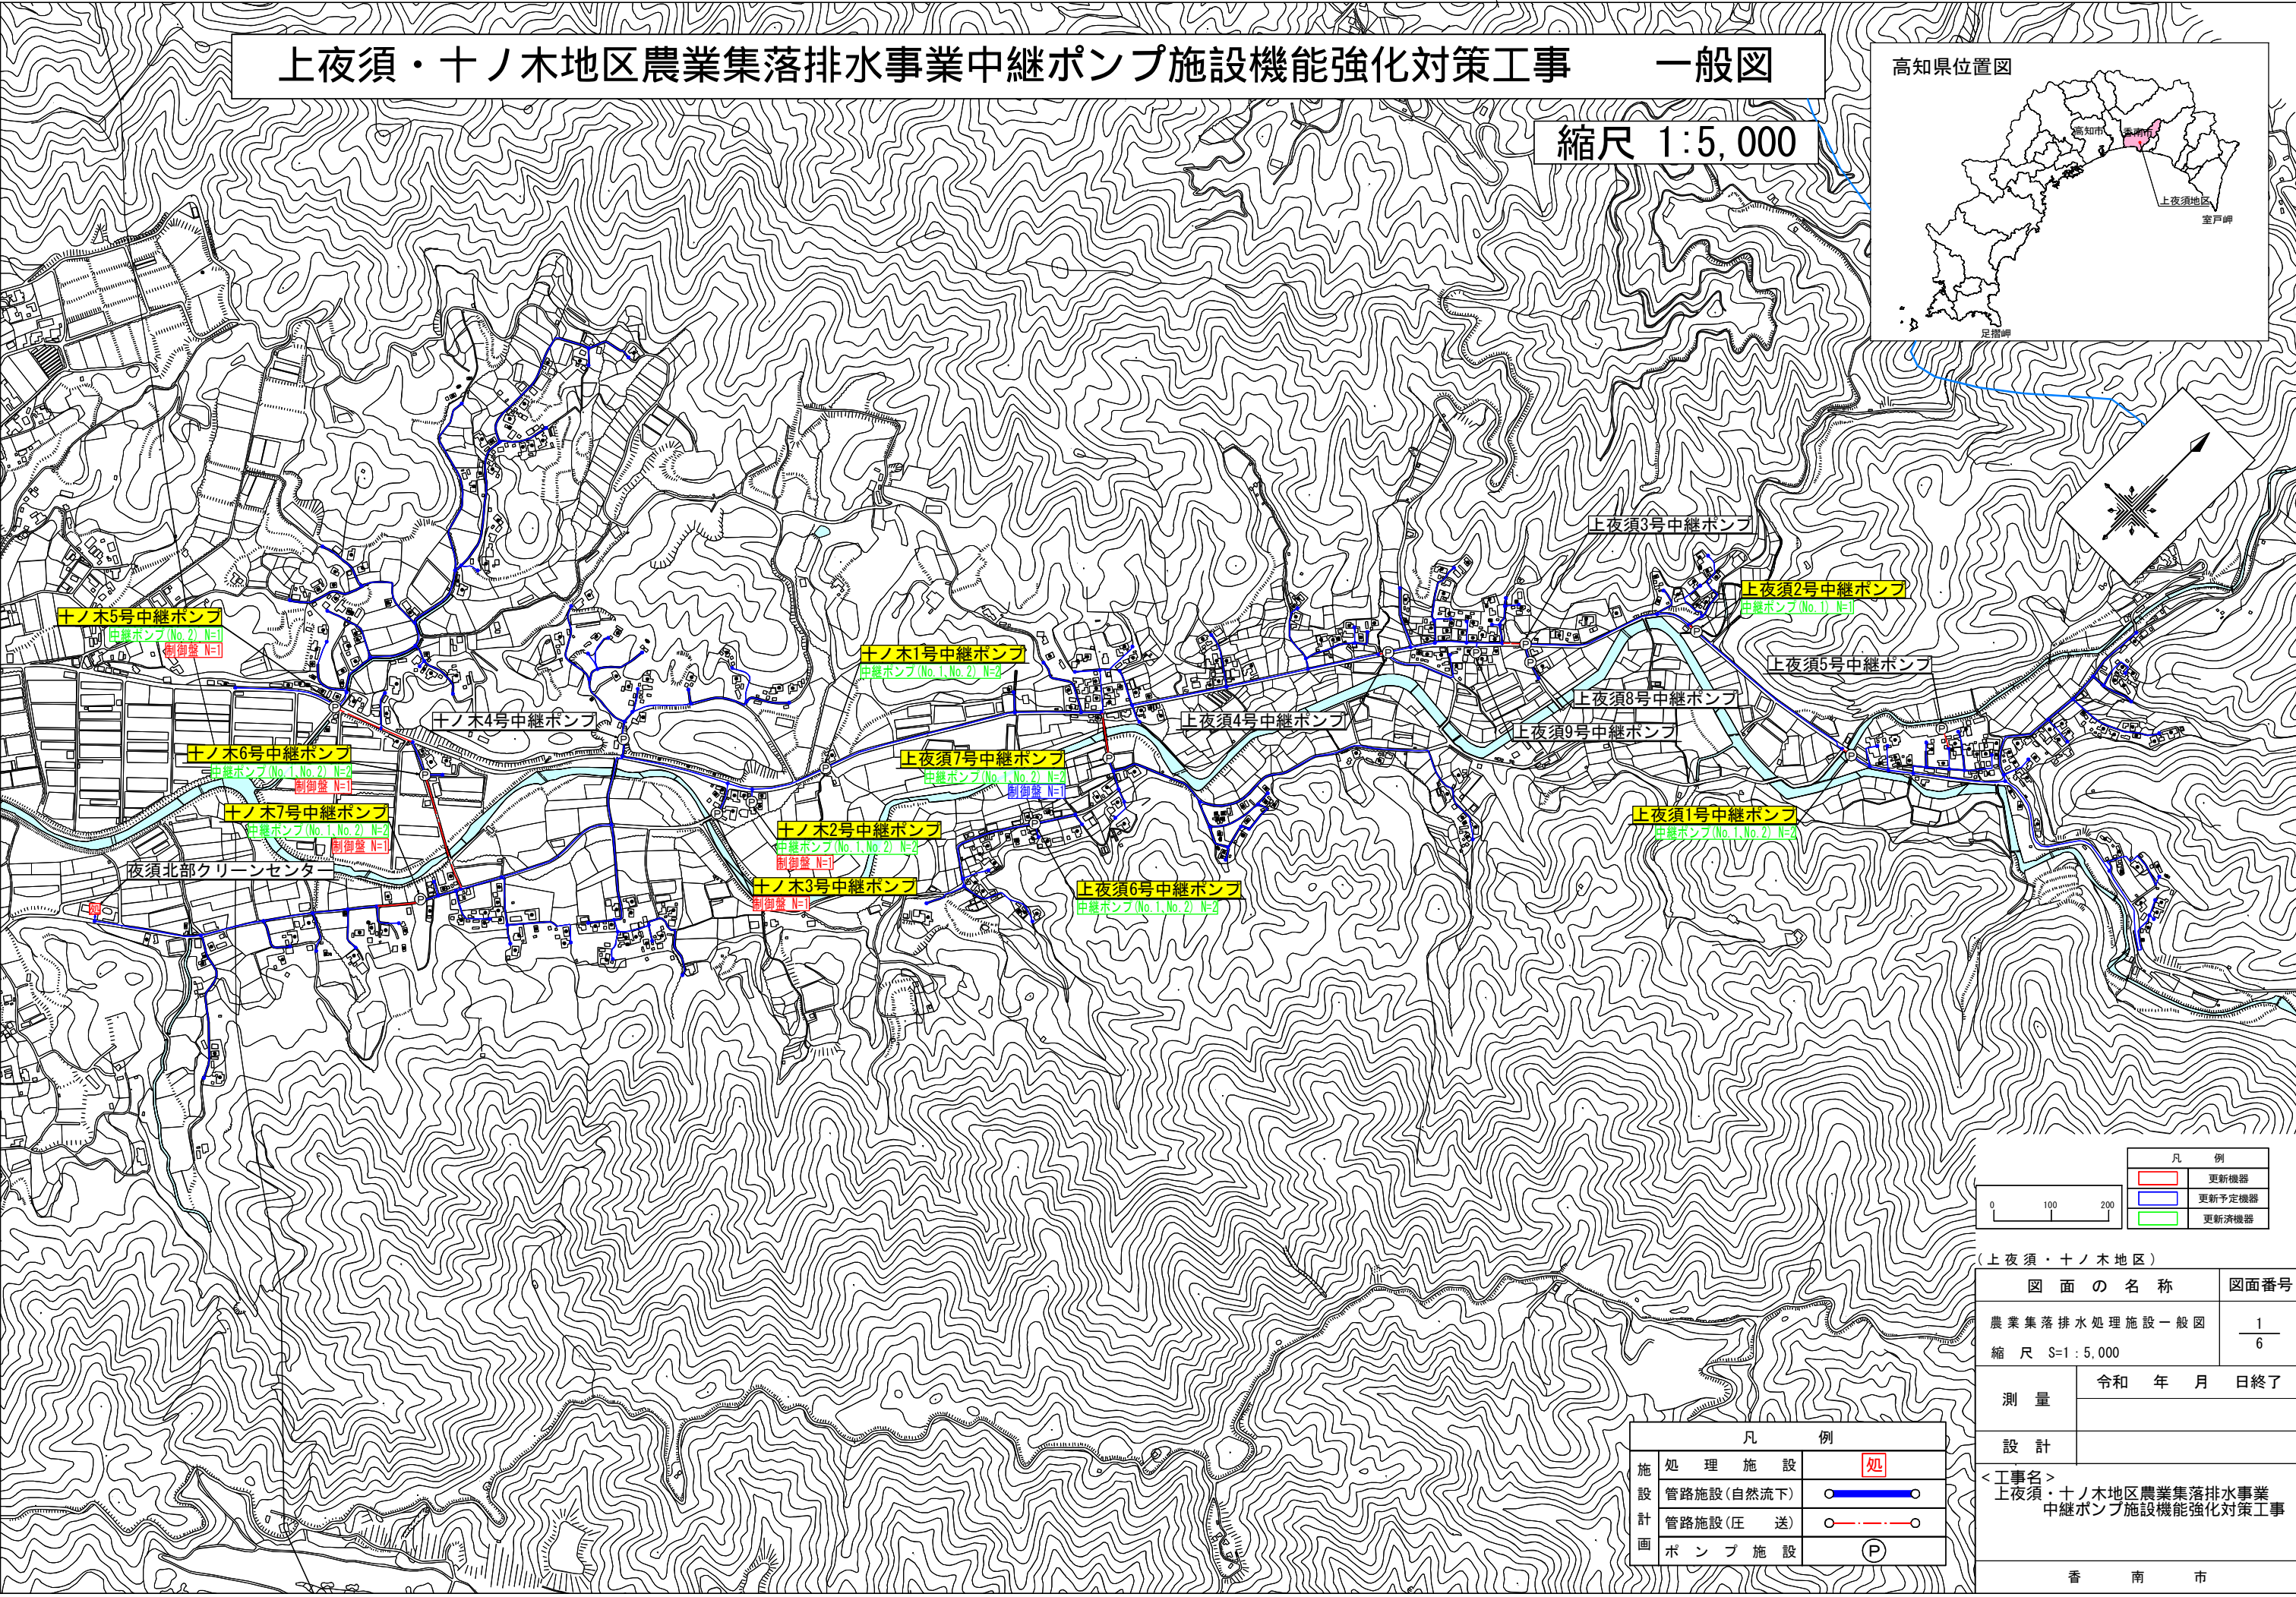
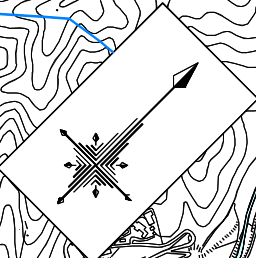


上夜須・十ノ木地区農業集落排水事業中継ポンプ施設機能強化対策工事 一般図

縮尺 1:5,000

高知県位置図

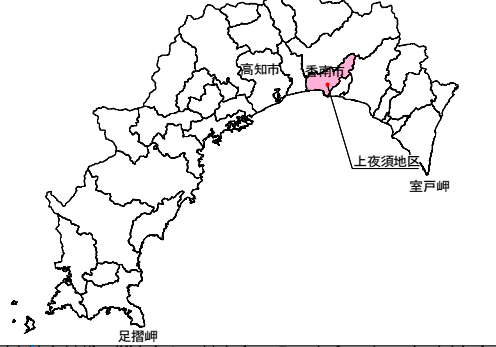

凡 例	
	更新機器
	更新予定機器
	更新済機器

(上夜須・十ノ木地区)

図 面 の 名 称		図面番号
農業集落排水処理施設一般図		1
縮 尺 S=1:5,000		6

測 量	令和 年 月 日終了
設 計	

<工事名>
上夜須・十ノ木地区農業集落排水事業
中継ポンプ施設機能強化対策工事



香 南 市

凡 例	
施 処 理 施 設	処
管路施設(自然流下)	—○—
管路施設(圧 送)	—○—
ポ ン プ 施 設	P





十ノ木2号中継ポンプ

位置図

S=1:NON

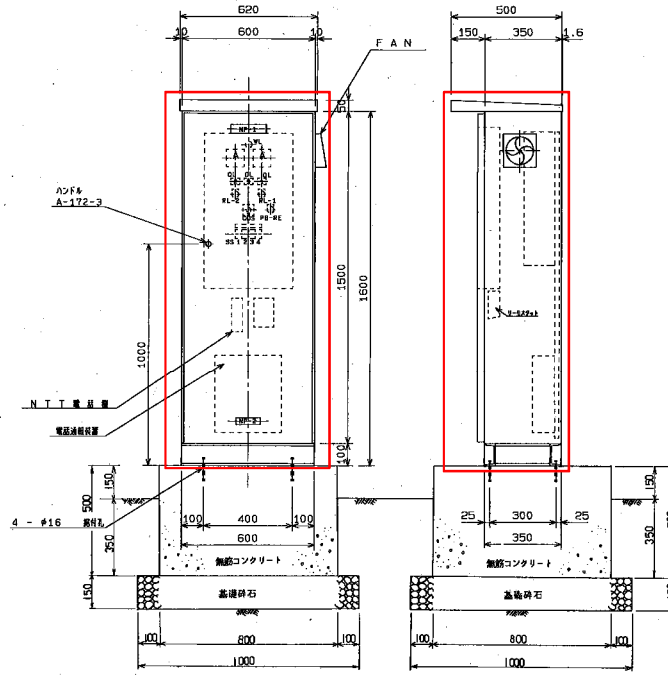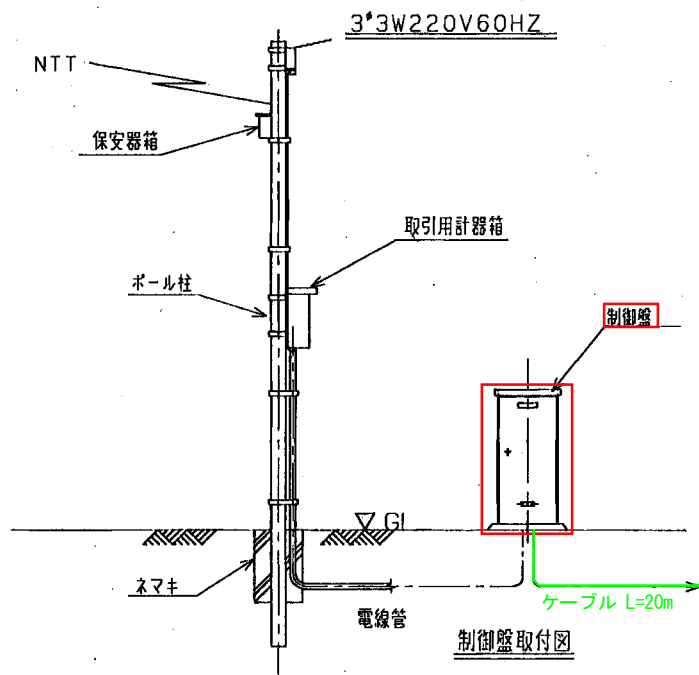

記号	(形式)	名 称
NP-1	(U2)	ポンプ制御盤
NP-2	(U10)	計 器
OL-1	(BB)	NO. 1ポンプ故障
OL-2	(BB)	NO. 2ポンプ故障
OL-3	(BB)	異常高水位
RL-1	(A1)	NO. 1ポンプ運転
RL-2	(A1)	NO. 2ポンプ運転
COS	(C1)	警報・切断・停止
PS-RE	(A1)	警 報
SS1		NO. 1ポンプ故障
SS2		NO. 2ポンプ故障
SS3		異常高水位
SS4		異常電圧

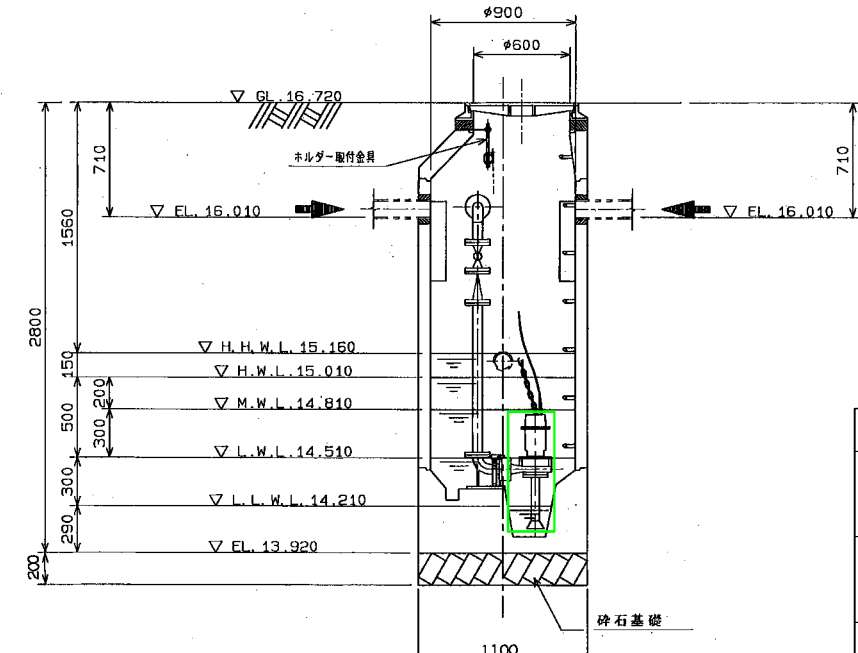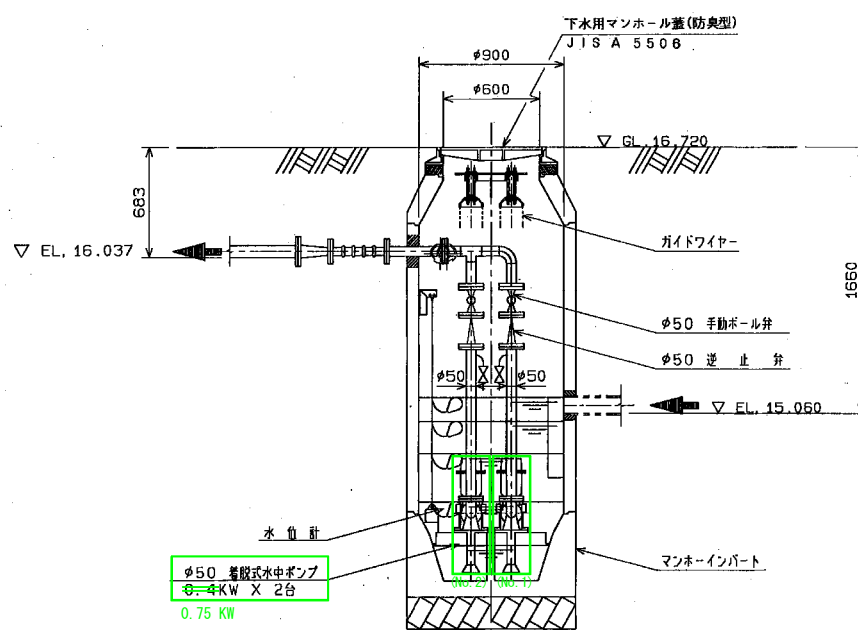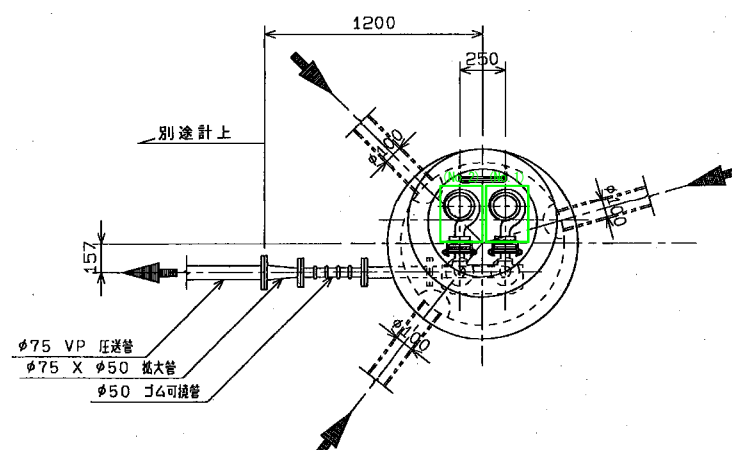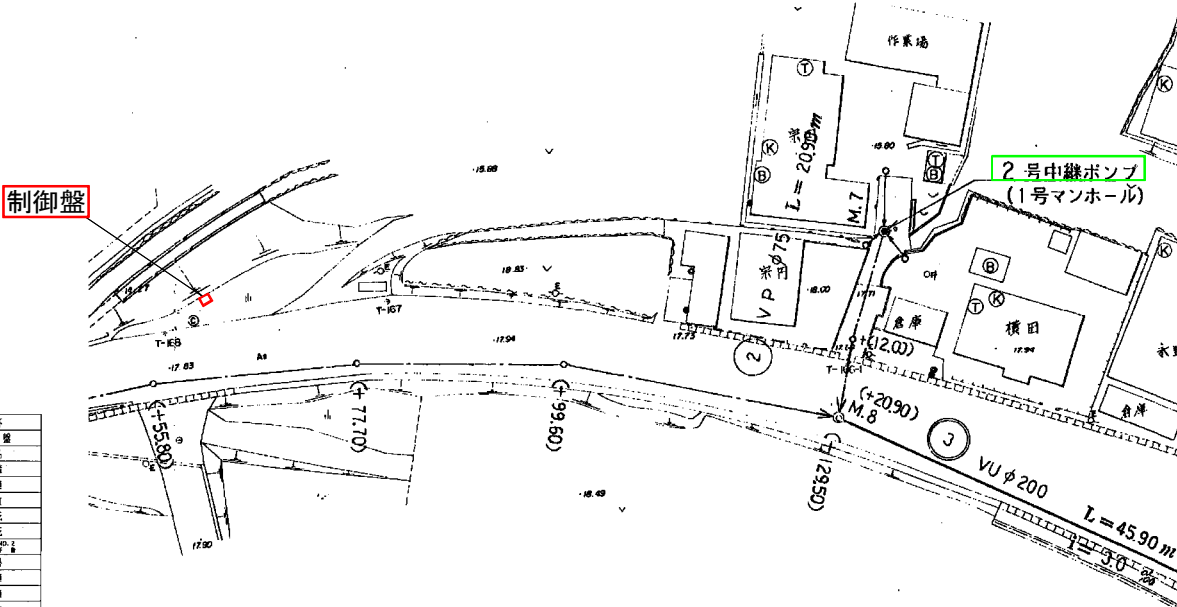



更新済機器 :
更新予定機器 :
更新機器 :

(上夜須・十ノ木地区)	
図 面 の 名 称	図面番号
十ノ木2号中継ポンプ	2
縮 尺 S=1:NON	6
測 量	令和 年 月 日終了
設 計	
<工事名> 上夜須・十ノ木地区農業集落排水事業 中継ポンプ施設機能強化対策工事	
香 南 市	





十ノ木5号中継ポンプ

位置図

S=1:NON

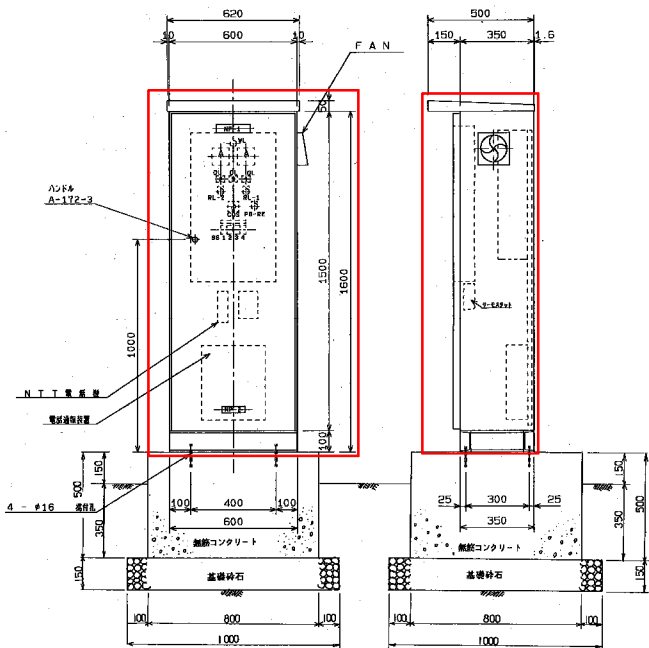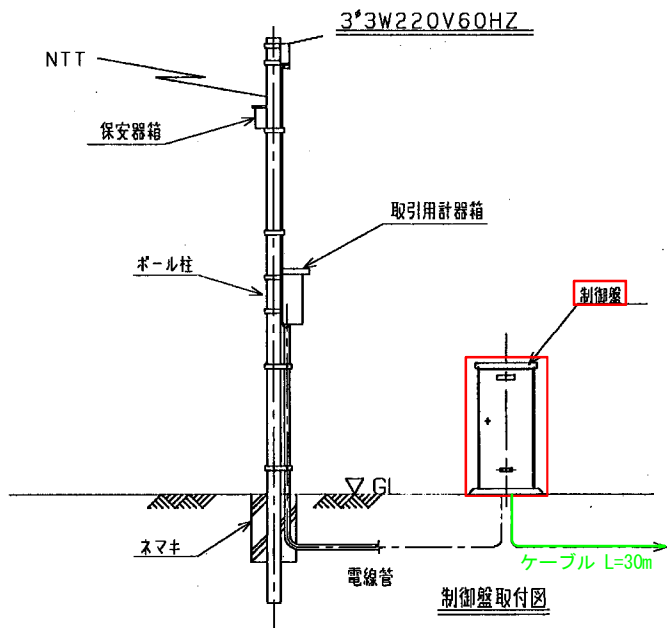

記号 (形式)	名称
NP-1 (U2)	ポンプ制御盤
NP-2 (U10)	弁
OL-1 (B8)	NO. 1ポンプ故障
OL-2 (B8)	NO. 2ポンプ故障
OL-3 (B8)	異常高水位
RL-1 (A1)	NO. 1ポンプ運転
RL-2 (A1)	NO. 2ポンプ運転
COS (C1)	NO. 1切-自交-切-NO. 2切-自交-切
PB-RE (A1)	停止
SS1	NO. 1ポンプ故障
SS2	NO. 2ポンプ故障
SS3	異常高水位
SS4	異常低水位

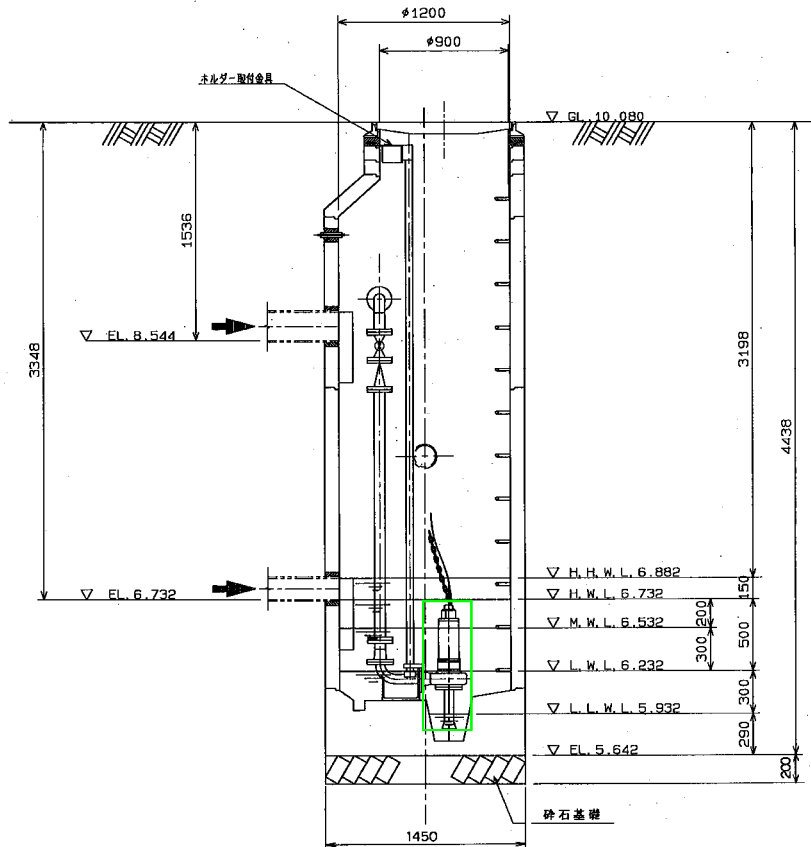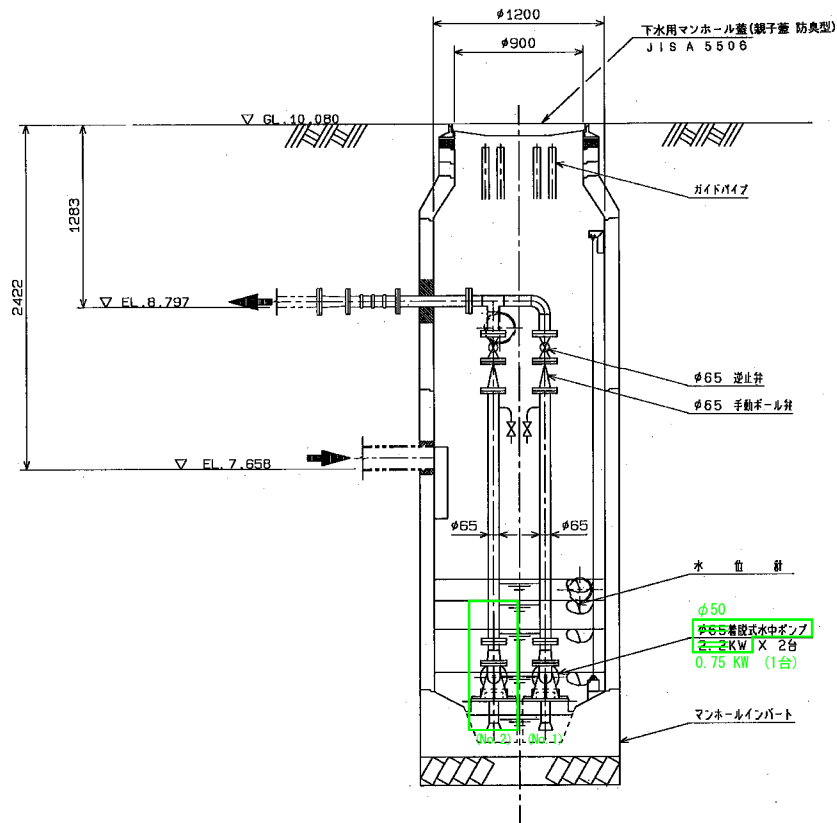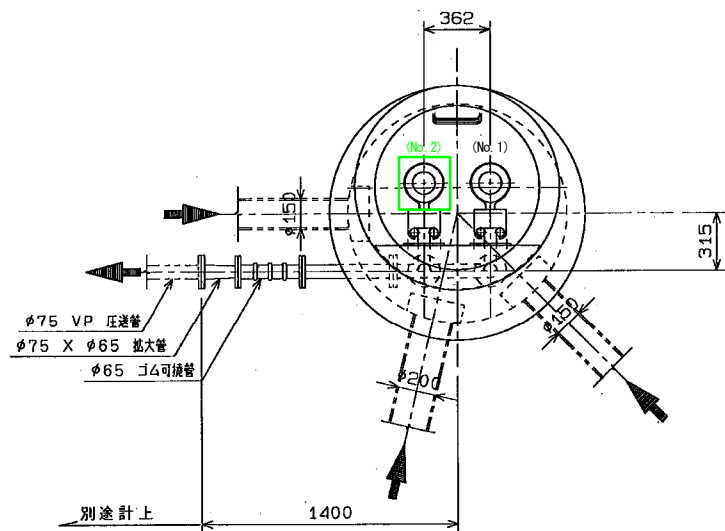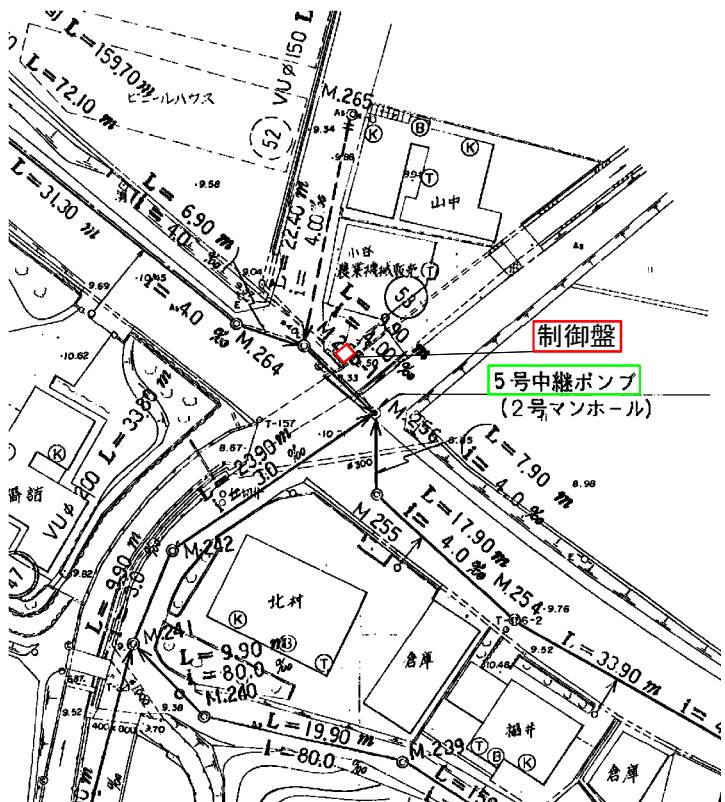



更新済機器:
更新予定機器:
更新機器:

(上夜須・十ノ木地区)		
図面の名称		図面番号
十ノ木5号中継ポンプ		$\frac{4}{6}$
縮尺 S=1:NON		
測 量	令和 年 月 日終了	
設 計		
<工事名> 上夜須・十ノ木地区農業集落排水事業 中継ポンプ施設機能強化対策工事		
香 南 市		





十ノ木6号中継ポンプ

位置図

S=1:NON

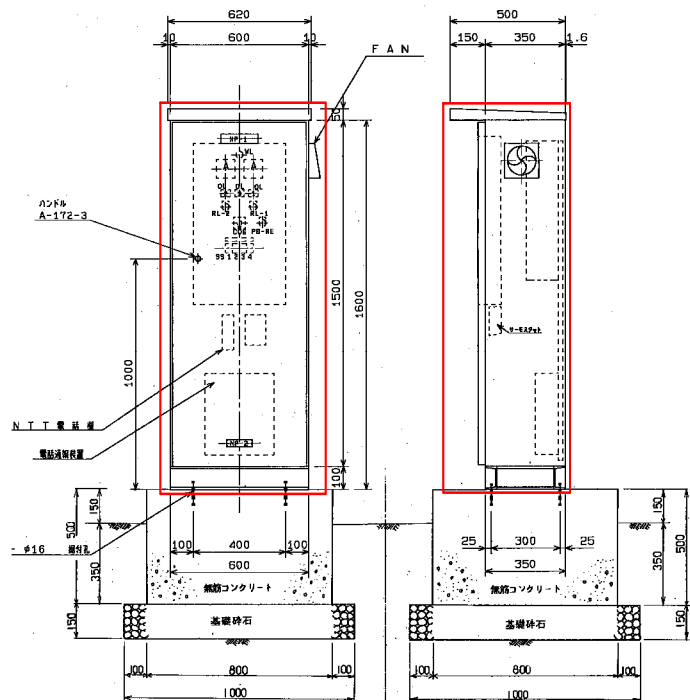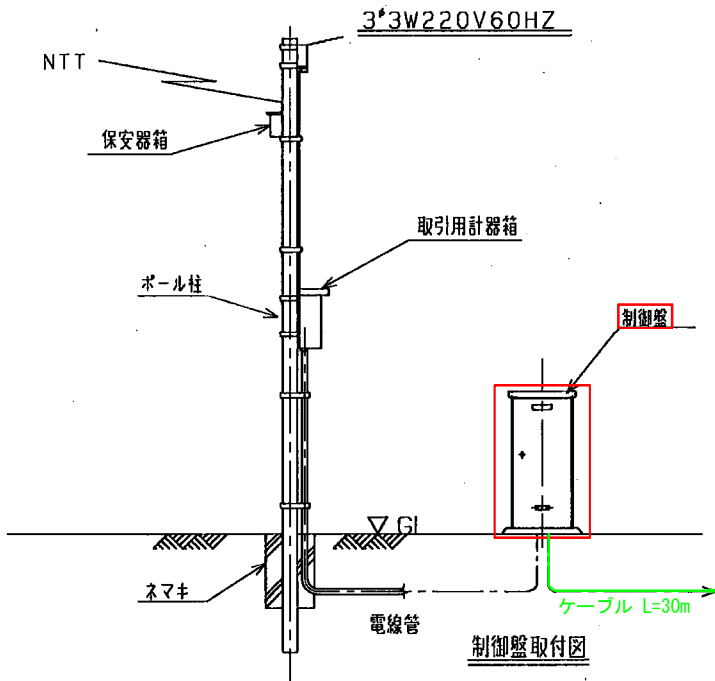

記号	(部式)	名	件
NP-1	(U2)	ポンプ制御盤	
NP-2	(U10)	ポンプ制御盤	
OL-1	(B8)	NO. 1ポンプ用	
OL-2	(B8)	NO. 2ポンプ用	
OL-3	(B8)	異常高水位	
RL-1	(A1)	NO. 1ポンプ用	
RL-2	(A1)	NO. 2ポンプ用	
CDS	(C1)	水位検出器	
PB-RE	(A1)	停止ボタン	
SS1		NO. 1ポンプ用	
SS2		NO. 2ポンプ用	
SS3		異常高水位	
SS4		異常高水位	

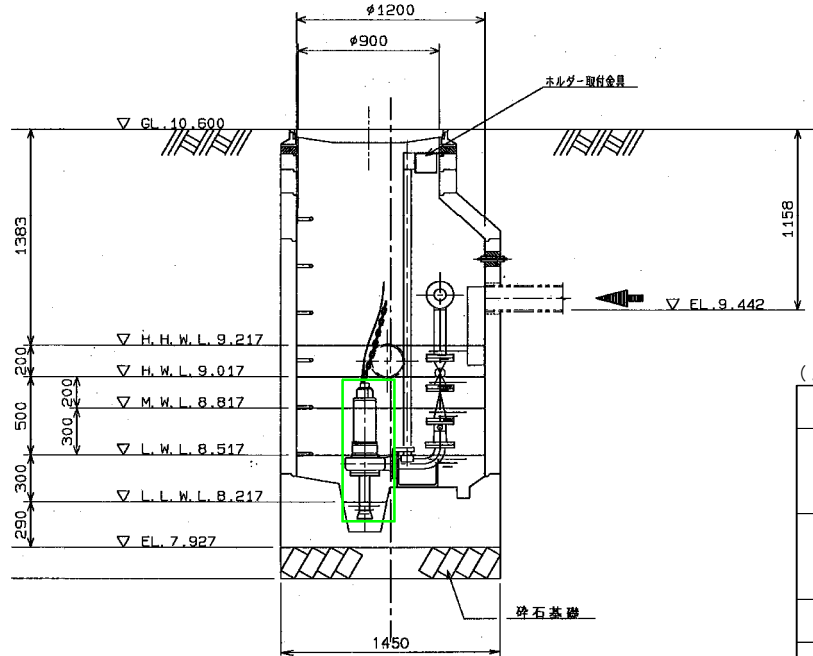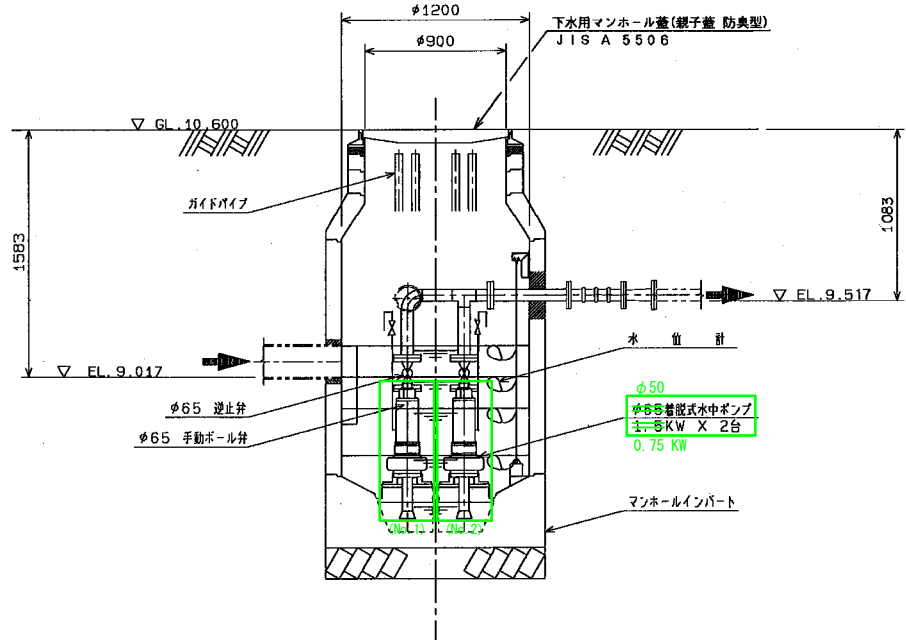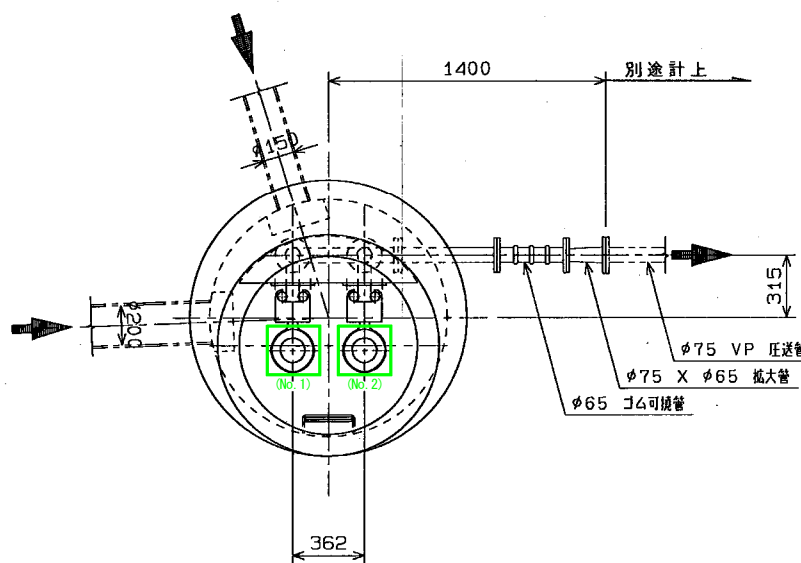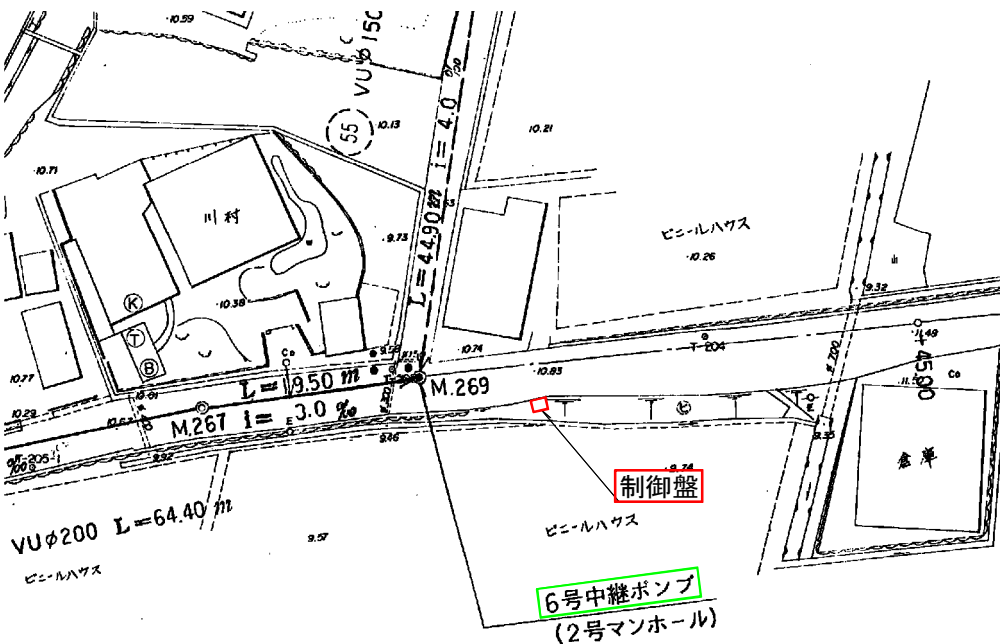



更新済機器:
更新予定機器:
更新機器:

(上夜須・十ノ木地区)		
図面の名称		図面番号
十ノ木6号中継ポンプ		5
縮尺 S=1:NON		6
測 量	令和 年 月 日終了	
設 計		
<工事名> 上夜須・十ノ木地区農業集落排水事業 中継ポンプ施設機能強化対策工事		
香 南 市		





十ノ木7号中継ポンプ

位置図

S=1 : NON

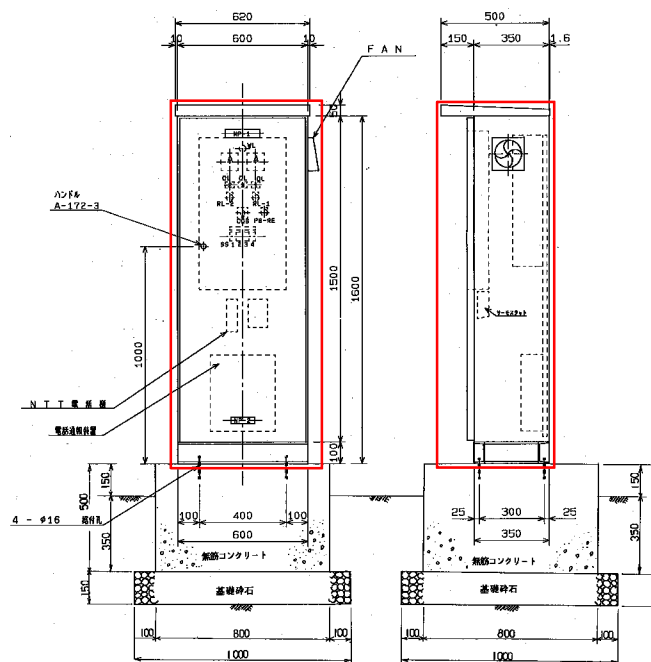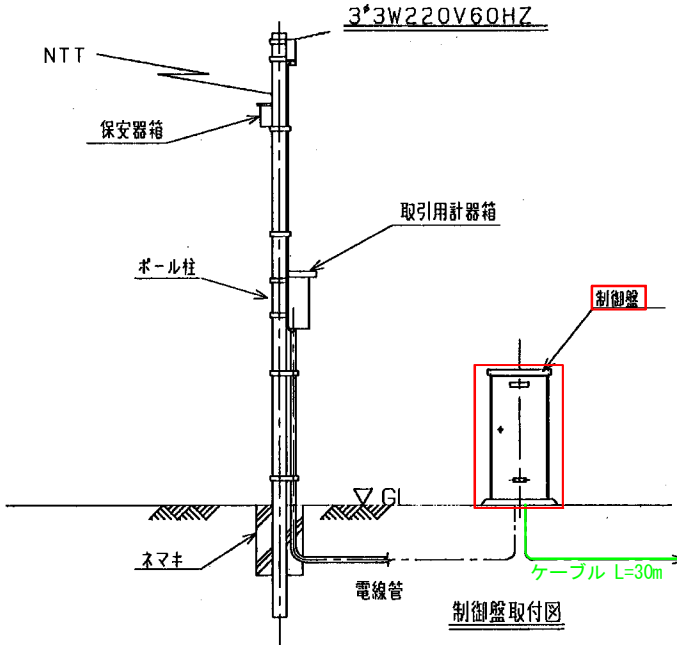

記号	(形式)	名	呼
NP-1	(U2)	ボンプ制御盤	
NP-2	(U10)	ボンプ	名
OL-1	(BB)	NO. 1ボンプ故障	
OL-2	(BB)	NO. 2ボンプ故障	
OL-3	(BB)	異常高水圧	
RL-1	(A1)	NO. 1ボンプ警戒	
RL-2	(A1)	NO. 2ボンプ警戒	
COS	(C1)	NO. 1 切・自・戻・切・明・消 NO. 2 切・自・戻・切・明・消	
PR-BE	(A1)	警 告	
SS1		NO. 1ボンプ故障	
SS2		NO. 2ボンプ故障	
SS3		異常高水圧	
SS4		異常電圧	

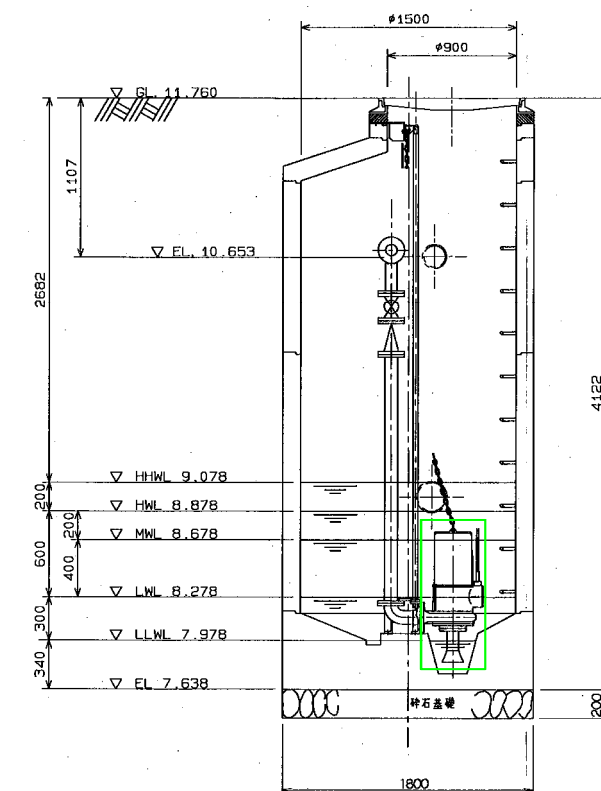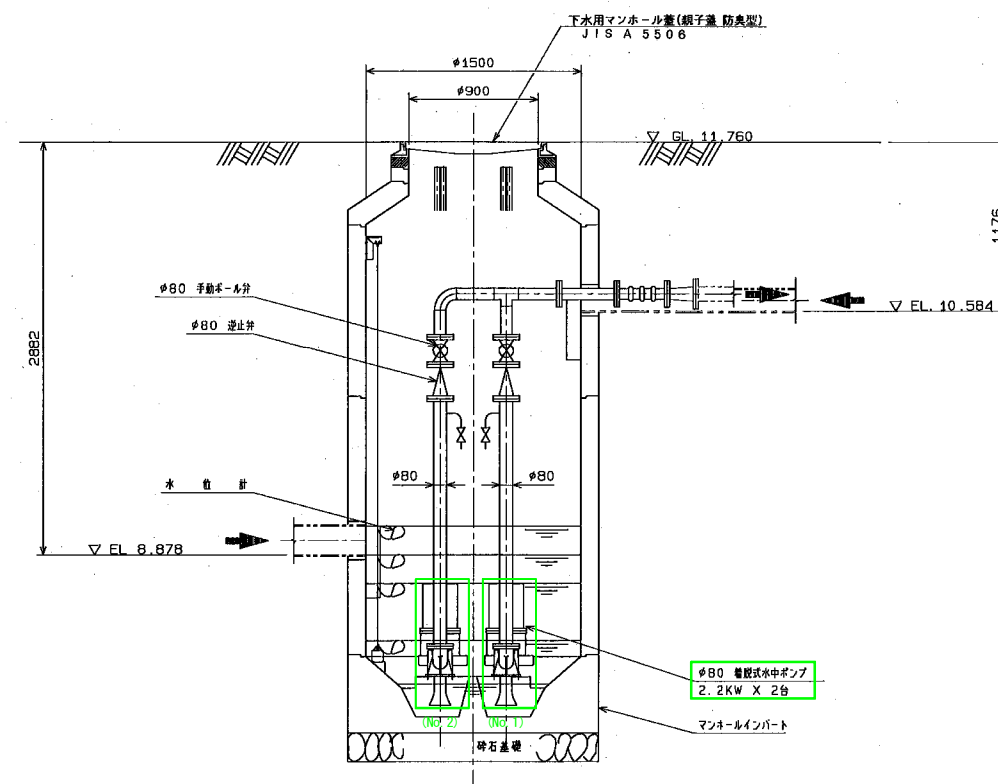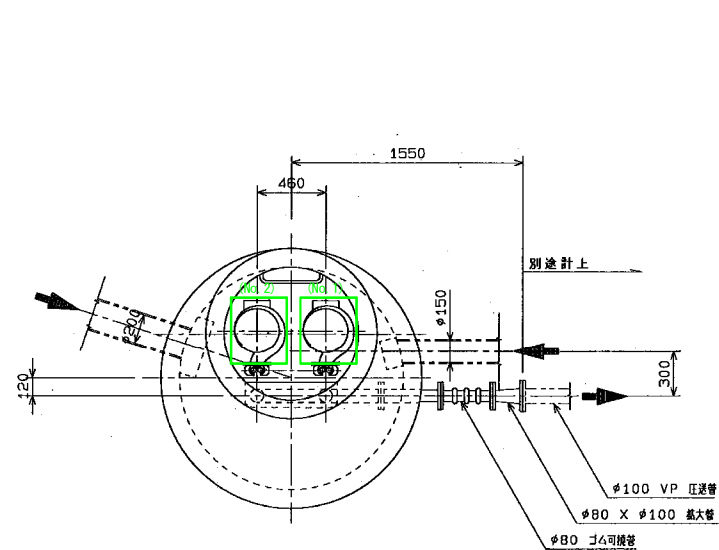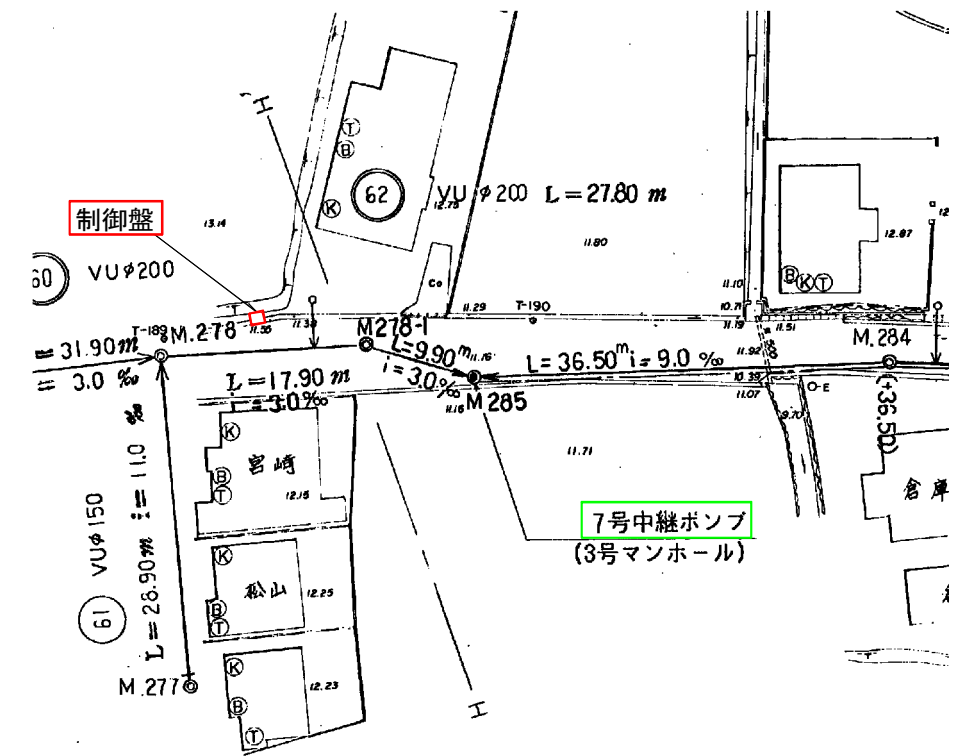

更新済機器：

更新予定機器：

更新機器：

(上夜須・十ノ木地区)

図 面 の 名 称		図面番号
十ノ木7号中継ポンプ 縮 尺 S=1:NON		$\frac{6}{6}$
測 量	令和 年 月 日終了	
設 計		
<工事名> 上夜須・十ノ木地区農業集落排水事業 中継ポンプ施設機能強化対策工事		
香 南 市		